A2 Format	1:100

გვერდის ნომერი

ვარიანტი ნებადართული
















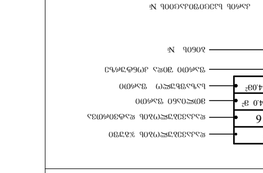

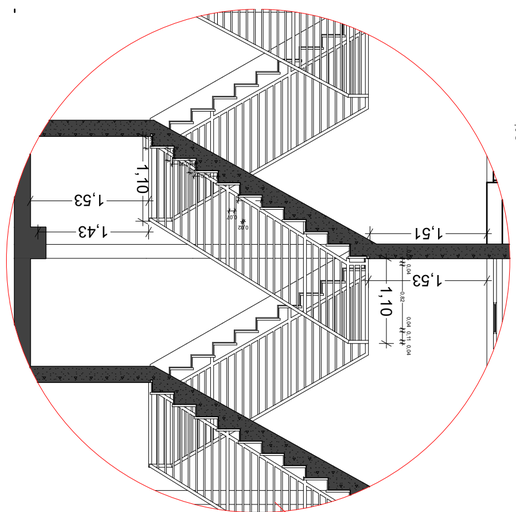

ჭრილი №1

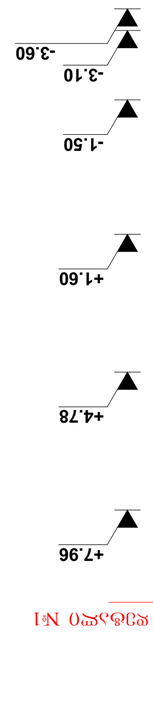

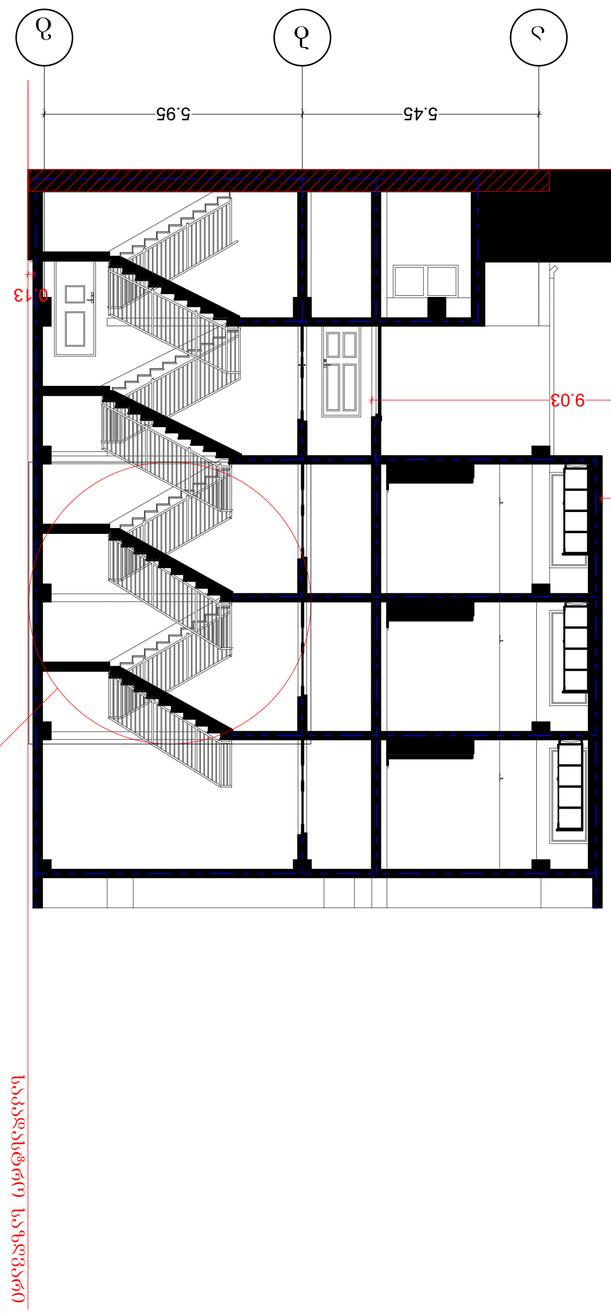

ჭრილი №1


შენიშვნები:

1. ნახაზებზე მოცემული ზომები მოცემულია მმ-ში
2. ნახაზის ყველა ელემენტის ზომები დაზუსტებულ უნდა იქნეს ობიექტზე მუშაობის დაწყებამდე


ჭრილი 1-1

ს-2

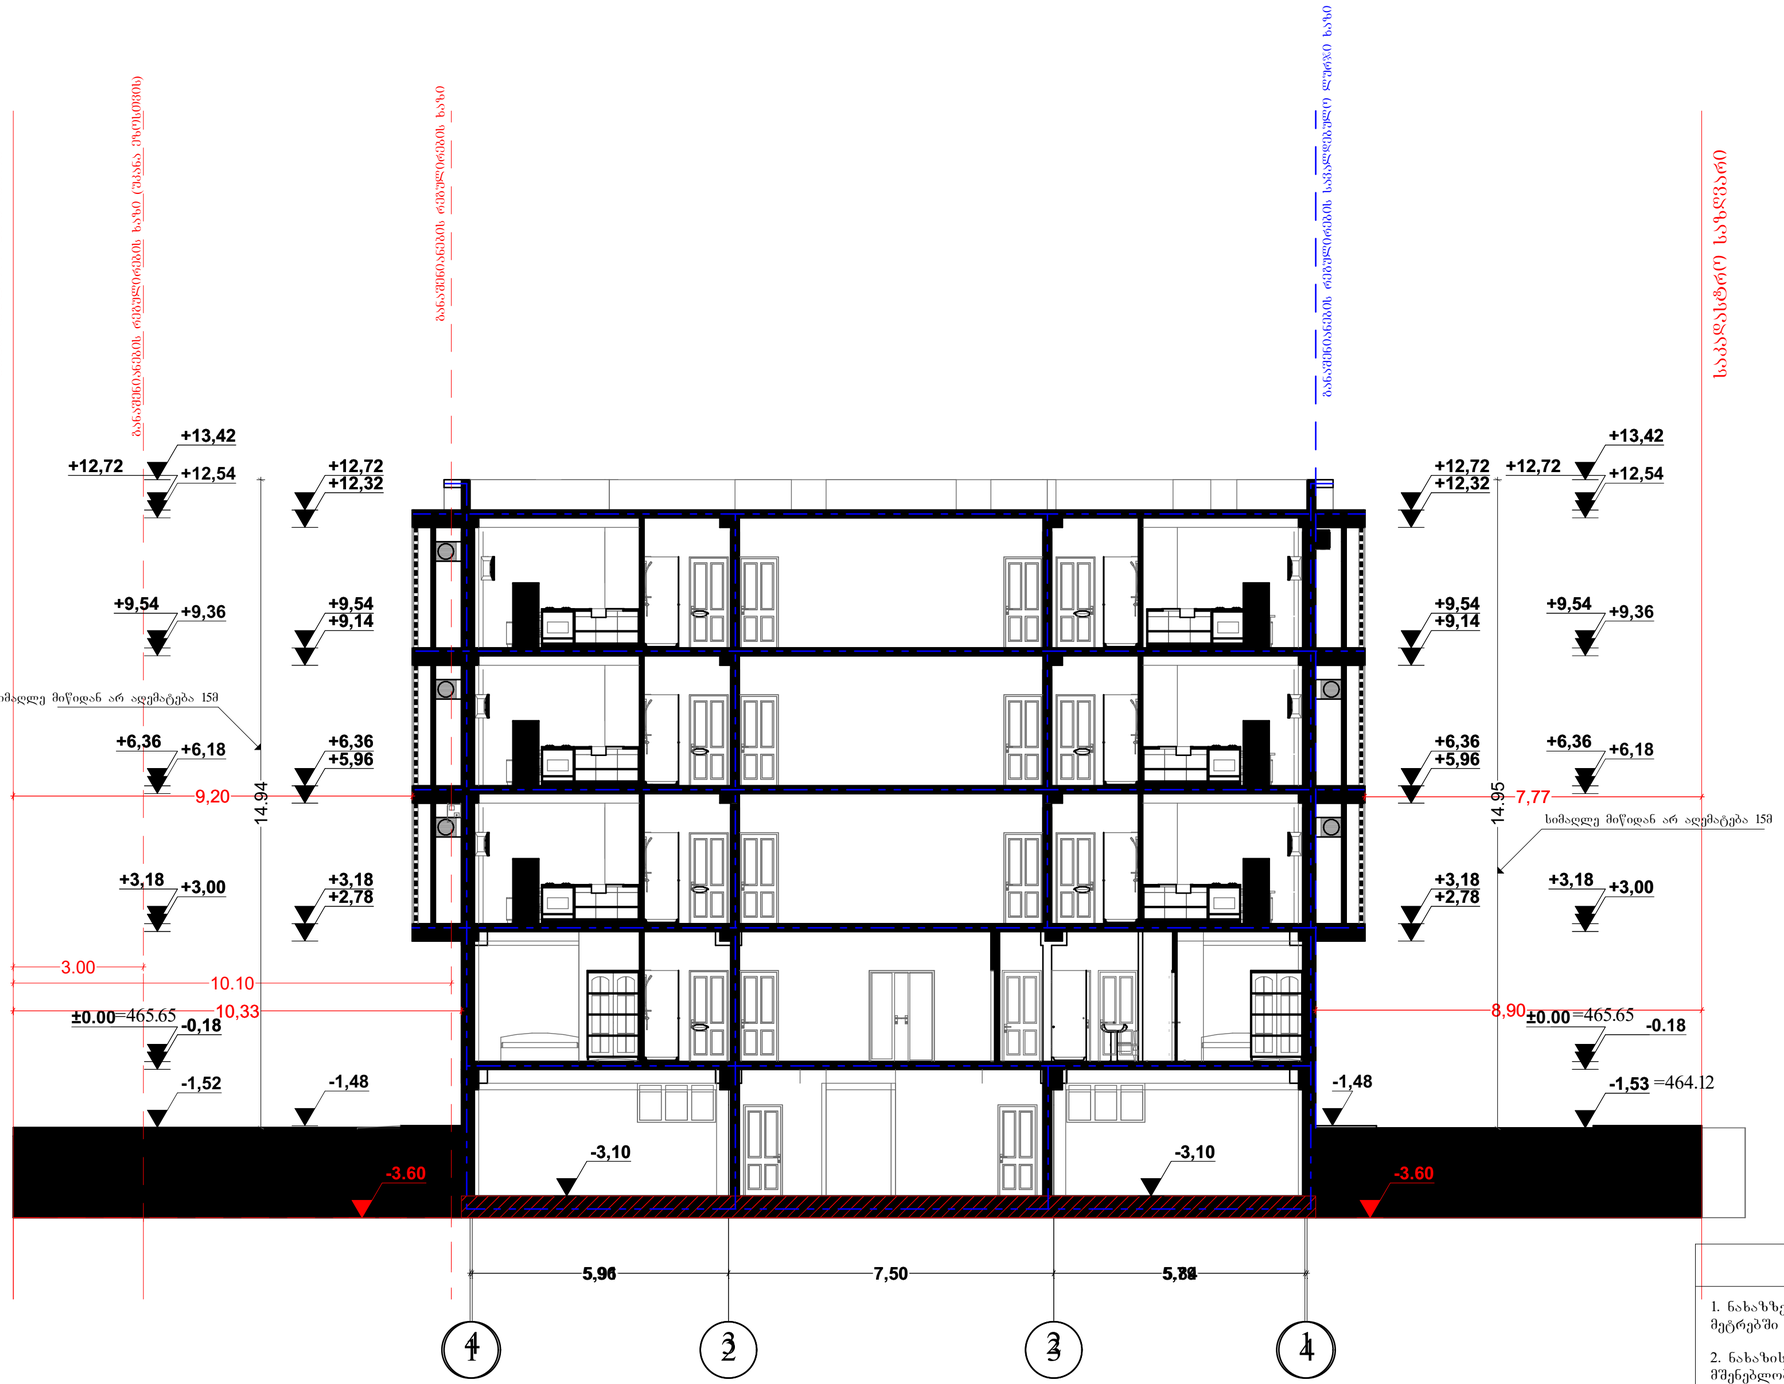

შენიშვნები:

1. ნახაზზე ზომები მოცემულია მეტრებში მეასედის სიზუსტით

2. ნახაზის ყველა ცვლილება მშენებლობისას შეთანხმებული უნდა იყოს ავტორთან

შემსრულებელი:
გიორგი კოპლატაძე

დამკვეთი:
გია ჭილაია

ა-2 | ჭრილი 2-2

A2 Format	1:100

ექსპლიკაცია

შენობის საერთო ფართობი 1111.30კვ.მ

პირობითი ნიშნები:

- ნაკვეთის საზღვარი
- ჭრილის ხაზი
- 1 — ექსპლიკაციის ნუმერაცია
- არქიტექტორული ნიშნული

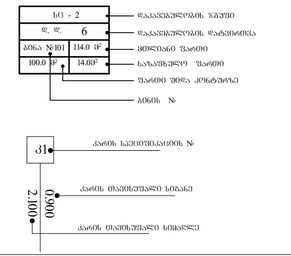

1 საათიანი ხანძარმედეგობის ხარისხი

2 საათიანი ხანძარმედეგობის ხარისხი

პირობითი აღნიშვნები	
	სიმბოლოს სახელწოდება
	სახანძრო მილსადენი
	სახანძრო განცოფილებასთან კავშირის სისტემა
	სადენსაშე ხმოვანი განაცის საგანგაშოსიცე სისტემა
	ხელის ცეცხლსაქრე
	კიბეზის ავტომატური აღმოჩენი
	კიბეზის მოკაშირე მაუწყებელი
	ავტომატიკა
	სახანძრო განაცის ღილაკი

გაჩერების მიმართულება ევაკუაციის დროს



დაკანქნებულობის ზაფუძის აღნიშვნა	
დაკანქნებულობის ზაფუძი	დაკანქნებულობის ზაფუძის აღნიშვნა
თაშქიცრის ზაფუძი (თზ)	
საცხოვრებელი ზაფუძი (სც)	
სასაწყობო ზაფუძი (სწ)	

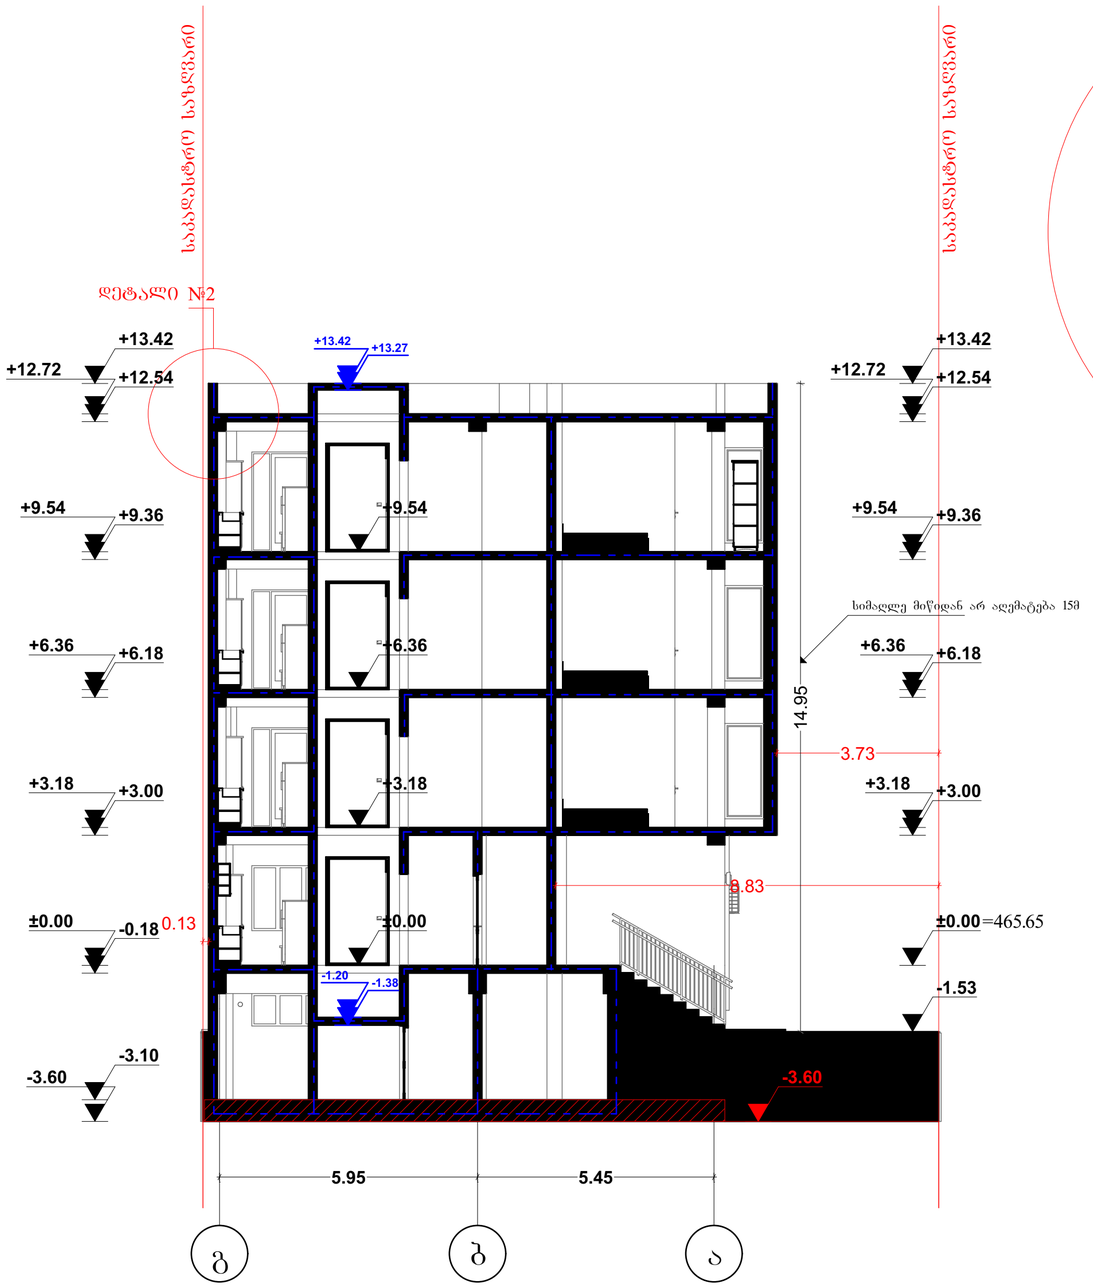

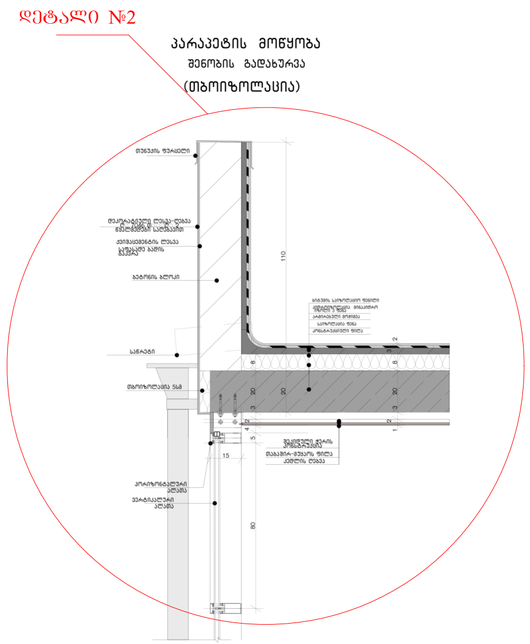

A2 Format	1:100

ექსპლიკაცია

შენობის საერთო ფართობი 1111.30კვ.მ

პირობითი ნიშნები:

- ნაკვეთის საზღვარი
- ჭრილის ხაზი
- 1 — ექსპლიკაციის ნუმერაცია
- არქიტექტორული ნიშნული

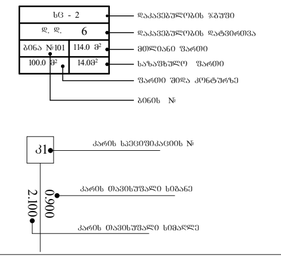

1 საათიანი ხანძარმედეგობის ხარისხი

2 საათიანი ხანძარმედეგობის ხარისხი


ბაძცევის მიმართულება ევაკუაციის დროს

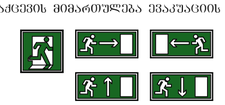

შენიშვნები:

1. ნახაზზე ზომები მოცემულია მეტრებში მეასედის სიზუსტით

2. ნახაზის ყველა ცვლილება მშენებლობისას შეთანხმებული უნდა იყოს ავტორთან

შემსრულებელი:
გიორგი კოპლატაძე

დამკვეთი:
გია ჭილაია

ა-2 | ჭრილი 3-3

