A3 Format | 1:500

ექსპლიკაცია

შენობის საერთო
ფართობი 1111.30კვ.მ

პირობითი ნიშნები:

- ნაკვეთის საზღვარი
- ჭრილის ხაზი
- 1 — ექსპლიკაციის ნუმერაცია
- არქიტექტორული ნიშნული

სვ - 2	დაკავებულობის ჯგუფი
დ. დ. 6	დაკავებულობის დატვირთვა
ბინა №101	114.0 მ² მთლიანი ფართი
100.0 მ²	14.0მ² საზაფხულო ფართი
	ფართი შიდა კონტურზე
	ბინის №

კარის სპეციფიკაციის №
კარის მაპისუფალი სიგანე
კარის მაპისუფალი სიმაღლე
2100
900

1 საათიანი ხანძარმედეგობის ხარისხი

2 საათიანი ხანძარმედეგობის ხარისხი

პირობითი აღნიშვნები	
	სიმბოლოს სახელწოდება
	სახანძრო მილსადარი
	სახანძრო განკეთილებასთან კაშხირის სისტემა
	საგანგებო ხმოვანი განგაშის საკომუნიკაციო სისტემა
	ხელის ცეცხლმაქრი
	სახანძრო-სამაშველო სამსახურის მიერ გამოსაყენებელი მისაერთებელი - კიბრანტი
	კვამლის ავტომატური აღმოჩენი
	კვამლზე მორეაბირე მაუწყებელი
	ავტოსატხეი
	სახანძრო განგაშის ღილაკი

გაძევების მიმართულება ევაკუაციის დროს

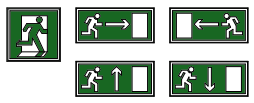

დაკავებულების ჯგუფის აღნიშვნა	
დაკავებულების ჯგუფები	დაკავებულების ჯგუფის აღნიშვნა
თაკმეცრის ჯგუფი (თვ)	
საცხოვრებელი ჯგუფი (სც)	
სასაწყობო ჯგუფი (სწ)	

შენიშვნები:

1. ნახაზზე ზომები მოცემულია მეტრებში მეასედის სიზუსტით

2. ნახაზის ყველა ცვლილება მშენებლობისას შეთანხმებული უნდა იყოს ავტორთან

შემსრულებელი:
გიორგი კოპლატაძე

დამკვეთი:
გია ჭილაია

ა-4 | გენ.გეგმა

წყალგამტარი მასალით მოწყობილი გრუნტი

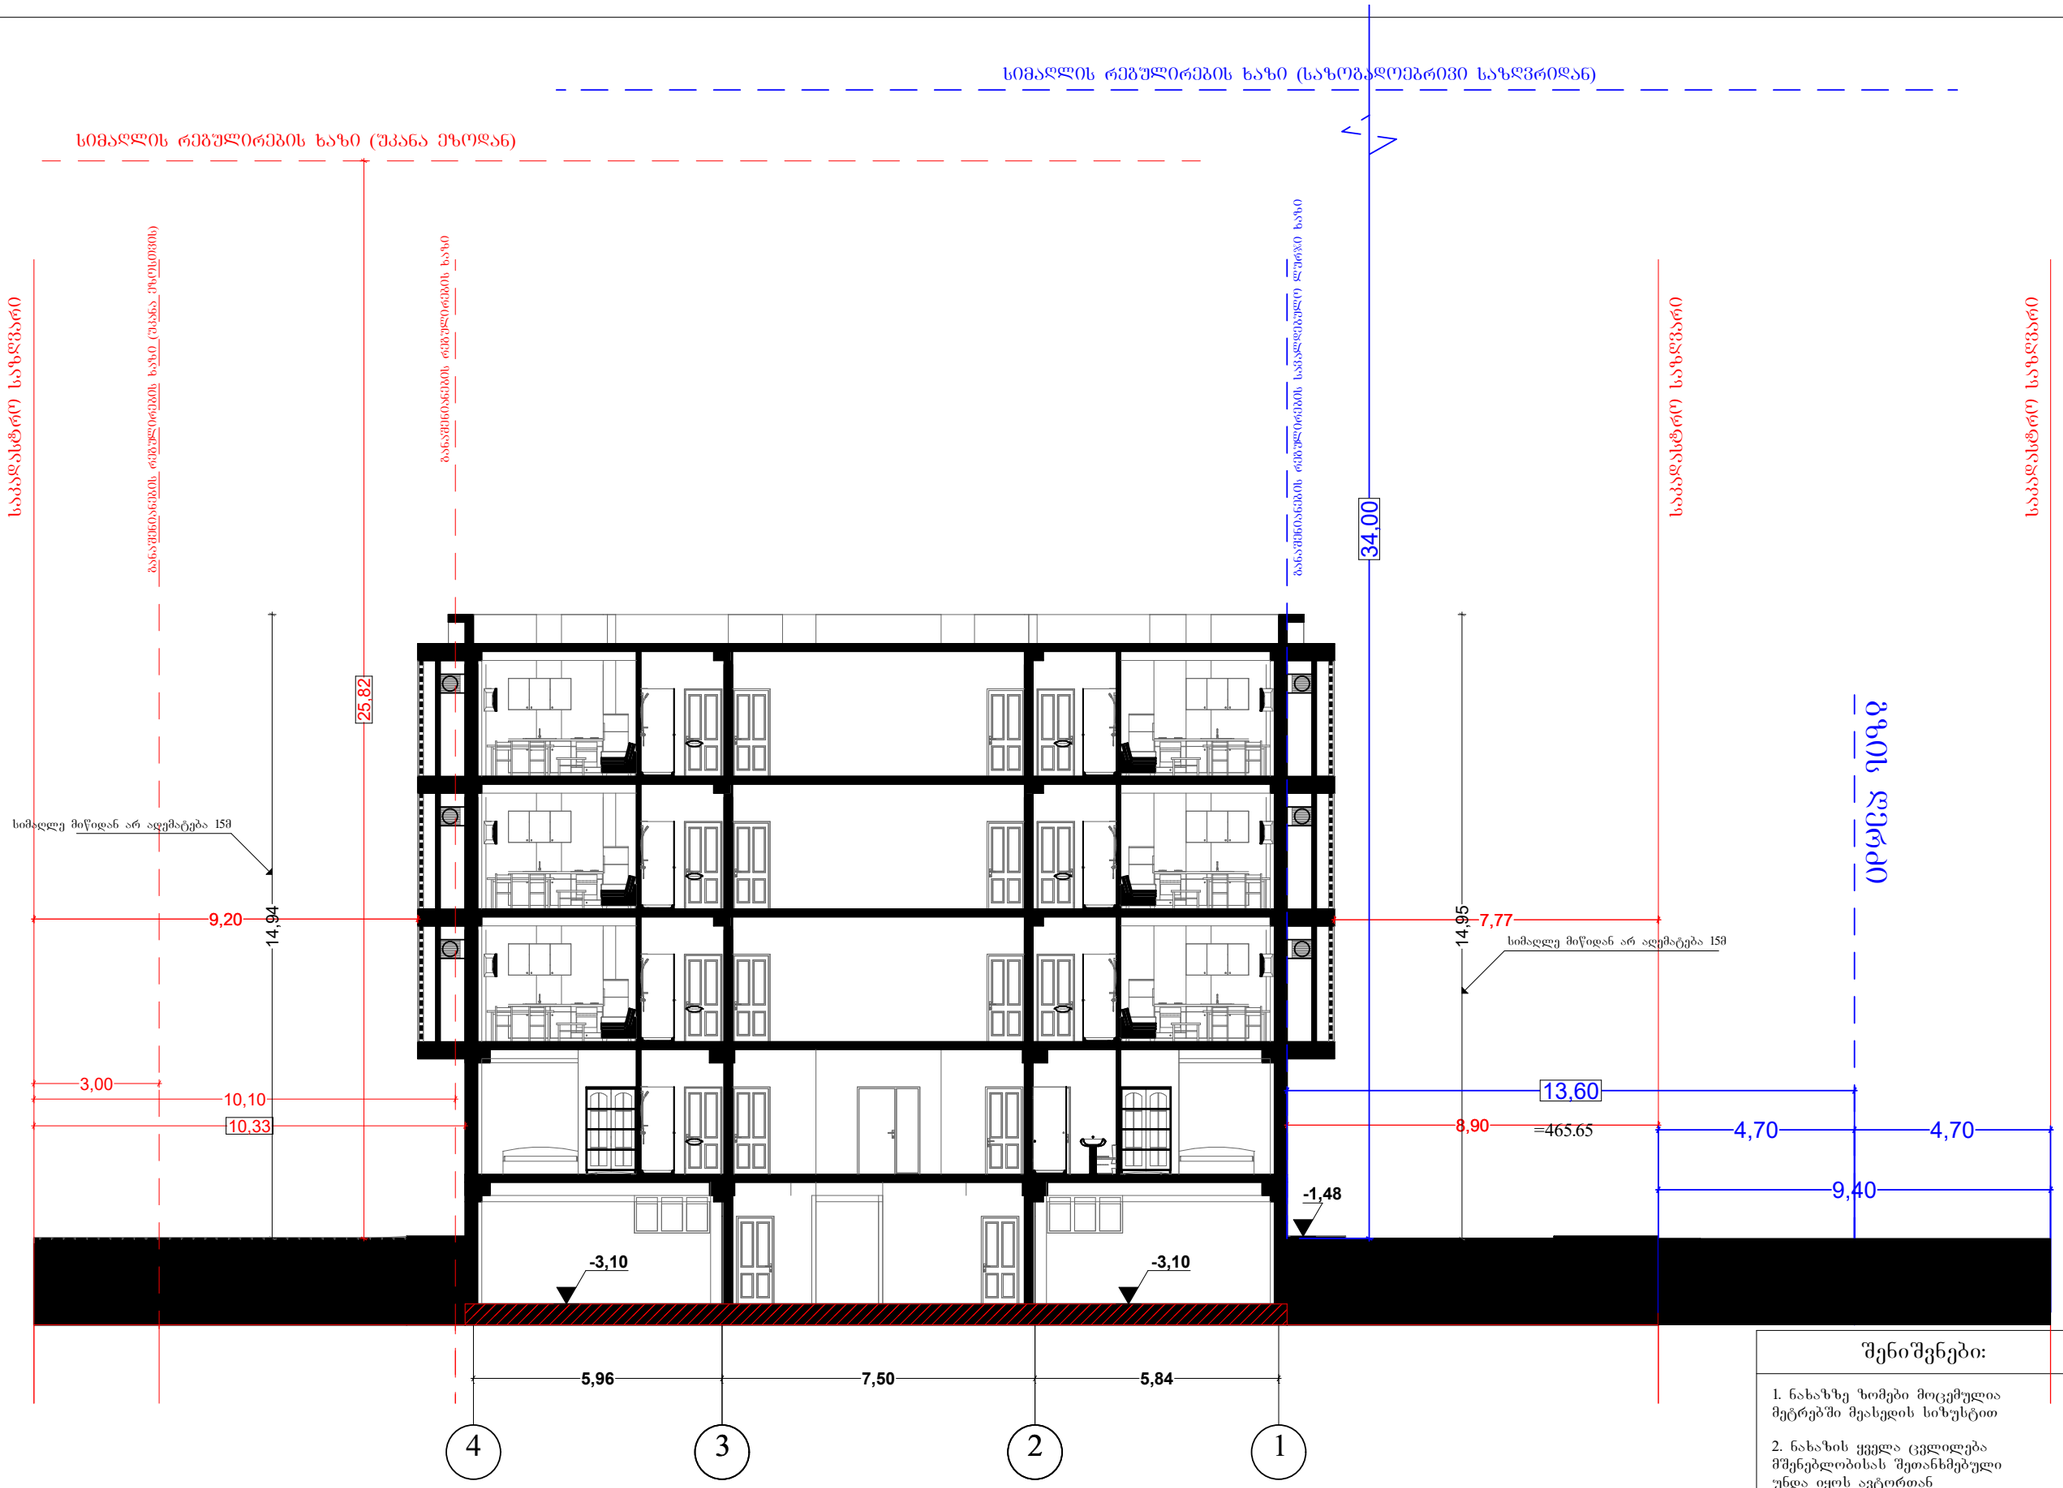

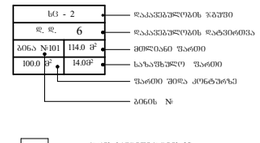

GSPublisherVersion 0.25.100.100

სახანძრო მილდგარი

სახანძრო განყოფილებასთან კავშირის სისტემა

საგანგებო ხმოვანი განგაშის საკომუნიკაციო სისტემა

ხელის ცეცხლმაქრი

სახანძრო-სამაშველო სამსახურის მიერ
გამოსაყენებელი მისაერთებელი - ჰიდრანტი

ავტოსაშხეფი

სიმბოლოს სახელწოდება

FIRE

ALARM სახანძრო განგაშის ღილაკი

კვამლზე მორეაგირე მაუწყებელი

კვამლის ავტომატური აღმომჩენი

T
Y
P
E
"A"

პირობითი აღნიშვნები

დაკავებულობის დატვირთვა
მთლიანი ფართი
საზაფხულო ფართი
ფართი შიდა კონტურზე

100.0 m

2 14.0m

2

114.0 m

2

6
ბინა #101

სც - 2 დაკავებულობის ჯგუფი
d. d.

ბინის #

კარის თავისუფალი სიმაღლე

კარის თავისუფალი სიგანე

კარის სპეციფიკაციის #

დაკავებულობის
jgufebi

თავშეყრის ჯგუფი

(Tv)

დაკავებულობის
ჯგუფის აღნიშვნა

საცხოვრებელი ჯგუფი

(sc)

სასაწყობო ჯგუფი

(sw)

დაკავებულობის ჯგუფის აღნიშვნა

gaqcevis მიმართულება ევაკუაციის დროს

4 3 2 1

5,96 7,50 5,84

10,33 8,90

9,20 7,77

-1,48

-3,10 -3,10

3,00
10,10

14,94

14,95

9,40

4,70 4,70

13,60

34,00

25,82

საკადასტრო საზღვარი

საკადასტრო საზღვარი

განაშენიანების რეგულირების ხაზი (უკანა ეზოსთვის)

განაშენიანების რეგულირების ხაზი
განაშენიანების რეგულირების სავალდებულო ლურჯი ხაზი
სიმაღლე მიწიდან არ აღემატება 15მ

სიმაღლე მიწიდან არ აღემატება 15მ

ექსპლიკაცია

პირობითი ნიშნები:

ჭრილის ხაზი

1 ექსპლიკაციის ნუმერაცია

არქიტექტორული ნიშნული

ნაკვეთის საზღვარი

შენიშვნები:

A3 Format 1:100

a-4

1. ნახაზზე ზომები მოცემულია
მეტრებში მეასედის სიზუსტით

2. ნახაზის ყველა ცვლილება
მშენებლობისას შეთანხმებული
უნდა იყოს ავტორთან

შემსრულებელი:
გურამი ციმაკურიძე

დამკვეთი:

zurabi დგებუაძე

სიმაღლე

შენობის საერთო
ფართობი 1122.70კვ.მ

1 საათიანი ხანძარმედეგობის ხარისხი

2 საათიანი ხანძარმედეგობის ხარისხი

k1

2.100

0.900

=465.65

საკადასტრო საზღვარი

გზის ღერძი

სიმაღლის რეგულირების ხაზი (საზოგადოებრივი საზღვრიდან)

სიმაღლის რეგულირების ხაზი (უკანა ეზოდან)