სასტუმრო გუდიაშვილის მოედანზე

ტექ. პარამეტრები

ექსპლიკაცია:

მიწის ნაკვეთის ფართი - 933 მ^2

განაშენიანების ფართი - 779.0 მ^2

საერთო ფართი-2555.1 მ^2

N1-დამხმარე ფართი - 459.7 მ^2

N3-ავტოფარეხი - 322 მ^2

N4-კიბე-ლიფტი-დერეფანი - 366.4 მ^2

N5-კომერციული - 219 მ^2

N6-საზაფხულო ფართი - 363.8 მ^2

N8-საოფისე ფართი - 103.4 მ^2

N9-სასტუმროს ნომრები - 720.8 მ^2

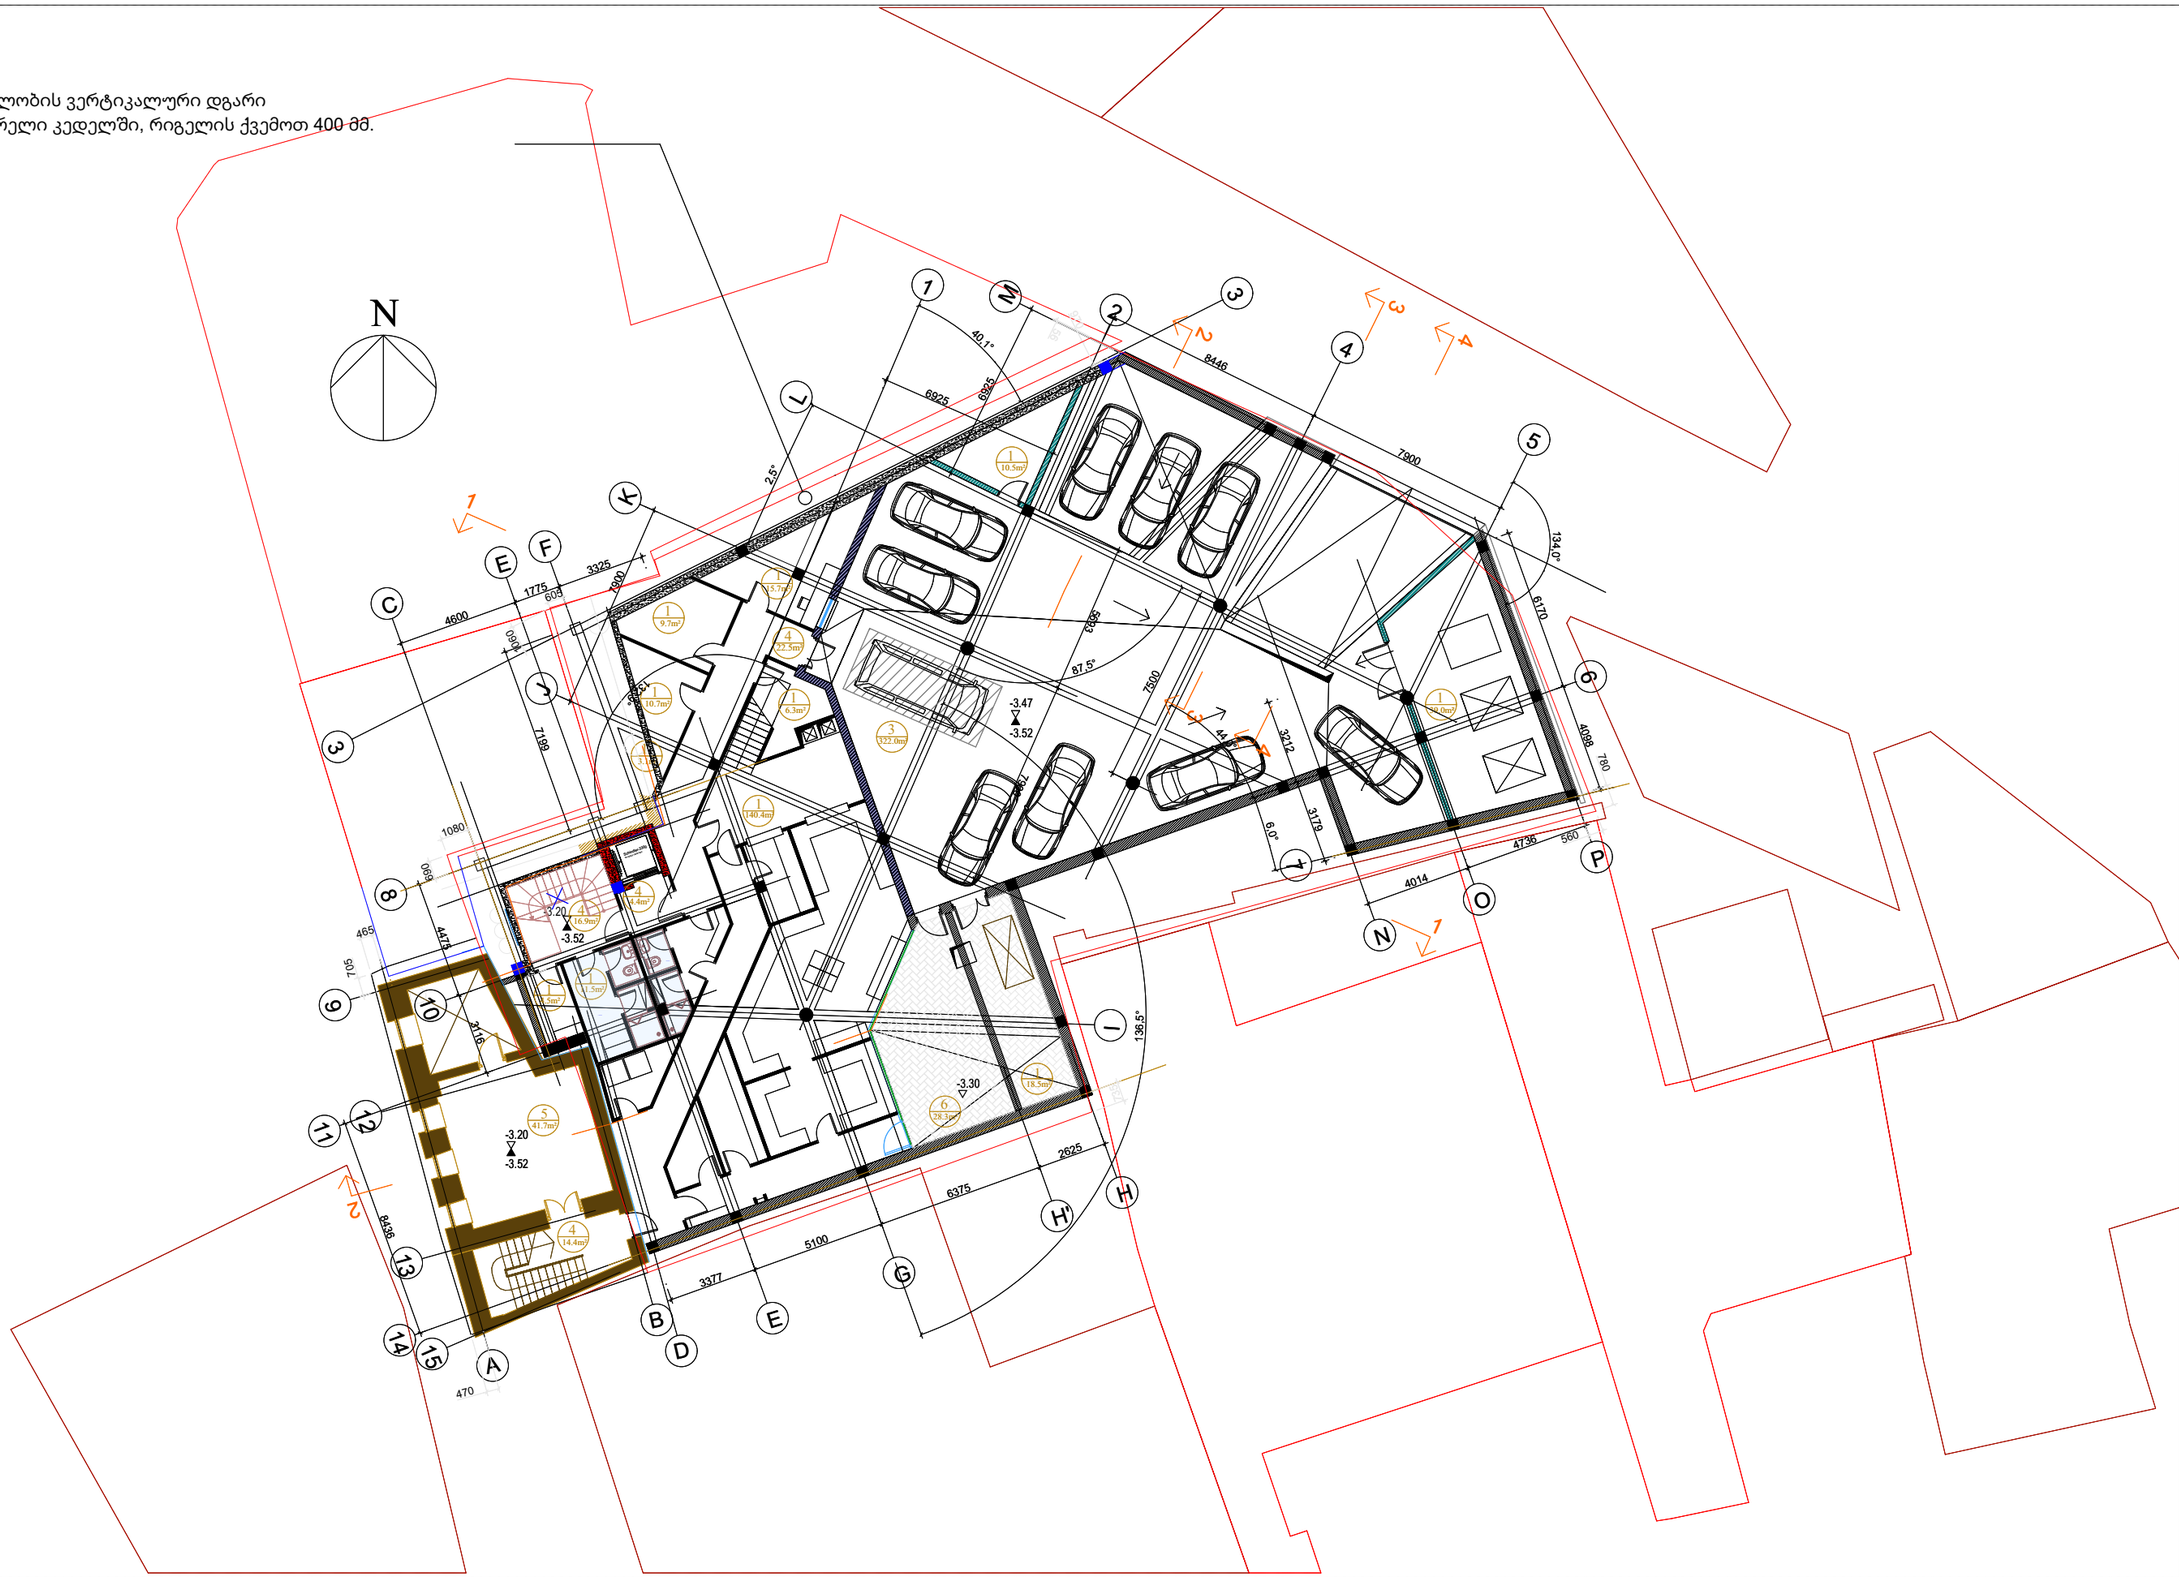

GSPublisherVersion 0.0.100.100

Schindler-3300

8P.-625kg 160X160

-3.52

-3.47
-3.52

-3.20
-3.52

-3.30

22.5m²

322.0m²

3

39.0m²

15.7m²

9.7m²

10.7m²

3.1m²

140.4m²

6.3m²

4.4m²
16.9m²

4.5m²

11.5m²

41.7m²

14.4m²

28.3m²

18.5m²

10.5m²

N

1

1

3

3

4

2

2

4

2

1

3

4

5

6

7
8

11

14

3

10

F

E

G

A

B

C

D

N

O

P

L

M

E

9

12

13

15

I

4475

3116

8436

2625

5100

3377

4600

1775

8446

7900

4014

4736

4098

6170

3212

3179

6,0°

134,0°

6925

7900

5693

6925

3325

132,9°

40,1°

7199

6375

H

136,5°

87,5°

44,0°

K

J

7900

2,5°

H'

7500

970

1080

690

705

465

470

56

1060

605

735

560

780

-3.20

1

ჟოლობის ვერტიკალური დგარი ხვრელი კედელში, რიგელის ქვემოთ 400 მმ.

სარდაფის სართულის გეგმა

N3-ავტოფარეხი-322 მ

2

N4-კიბე-ლიფტი-დერეფანი-58.2 მ

2

N5კომერციული ფართი-41.7 მ

2

N6-საზაფხულო ფართი-28.3 მ

2

ექსპლიკაცია

მასშტაბი 1-150

N1-დამხმარე ფართი-269.9მ

2

სასტუმრო გუდიაშვილის მოედანზე

1

1

1

1

1

1

1

1
1

1

6
5

4

4
4

4

1 0,28 m2

45,62 m

შენიშვნა:
კორექტირებული
ნაწილები გამოკვეთილია
ლურჯად.

დაზუსტებული
სარდაფის სართული

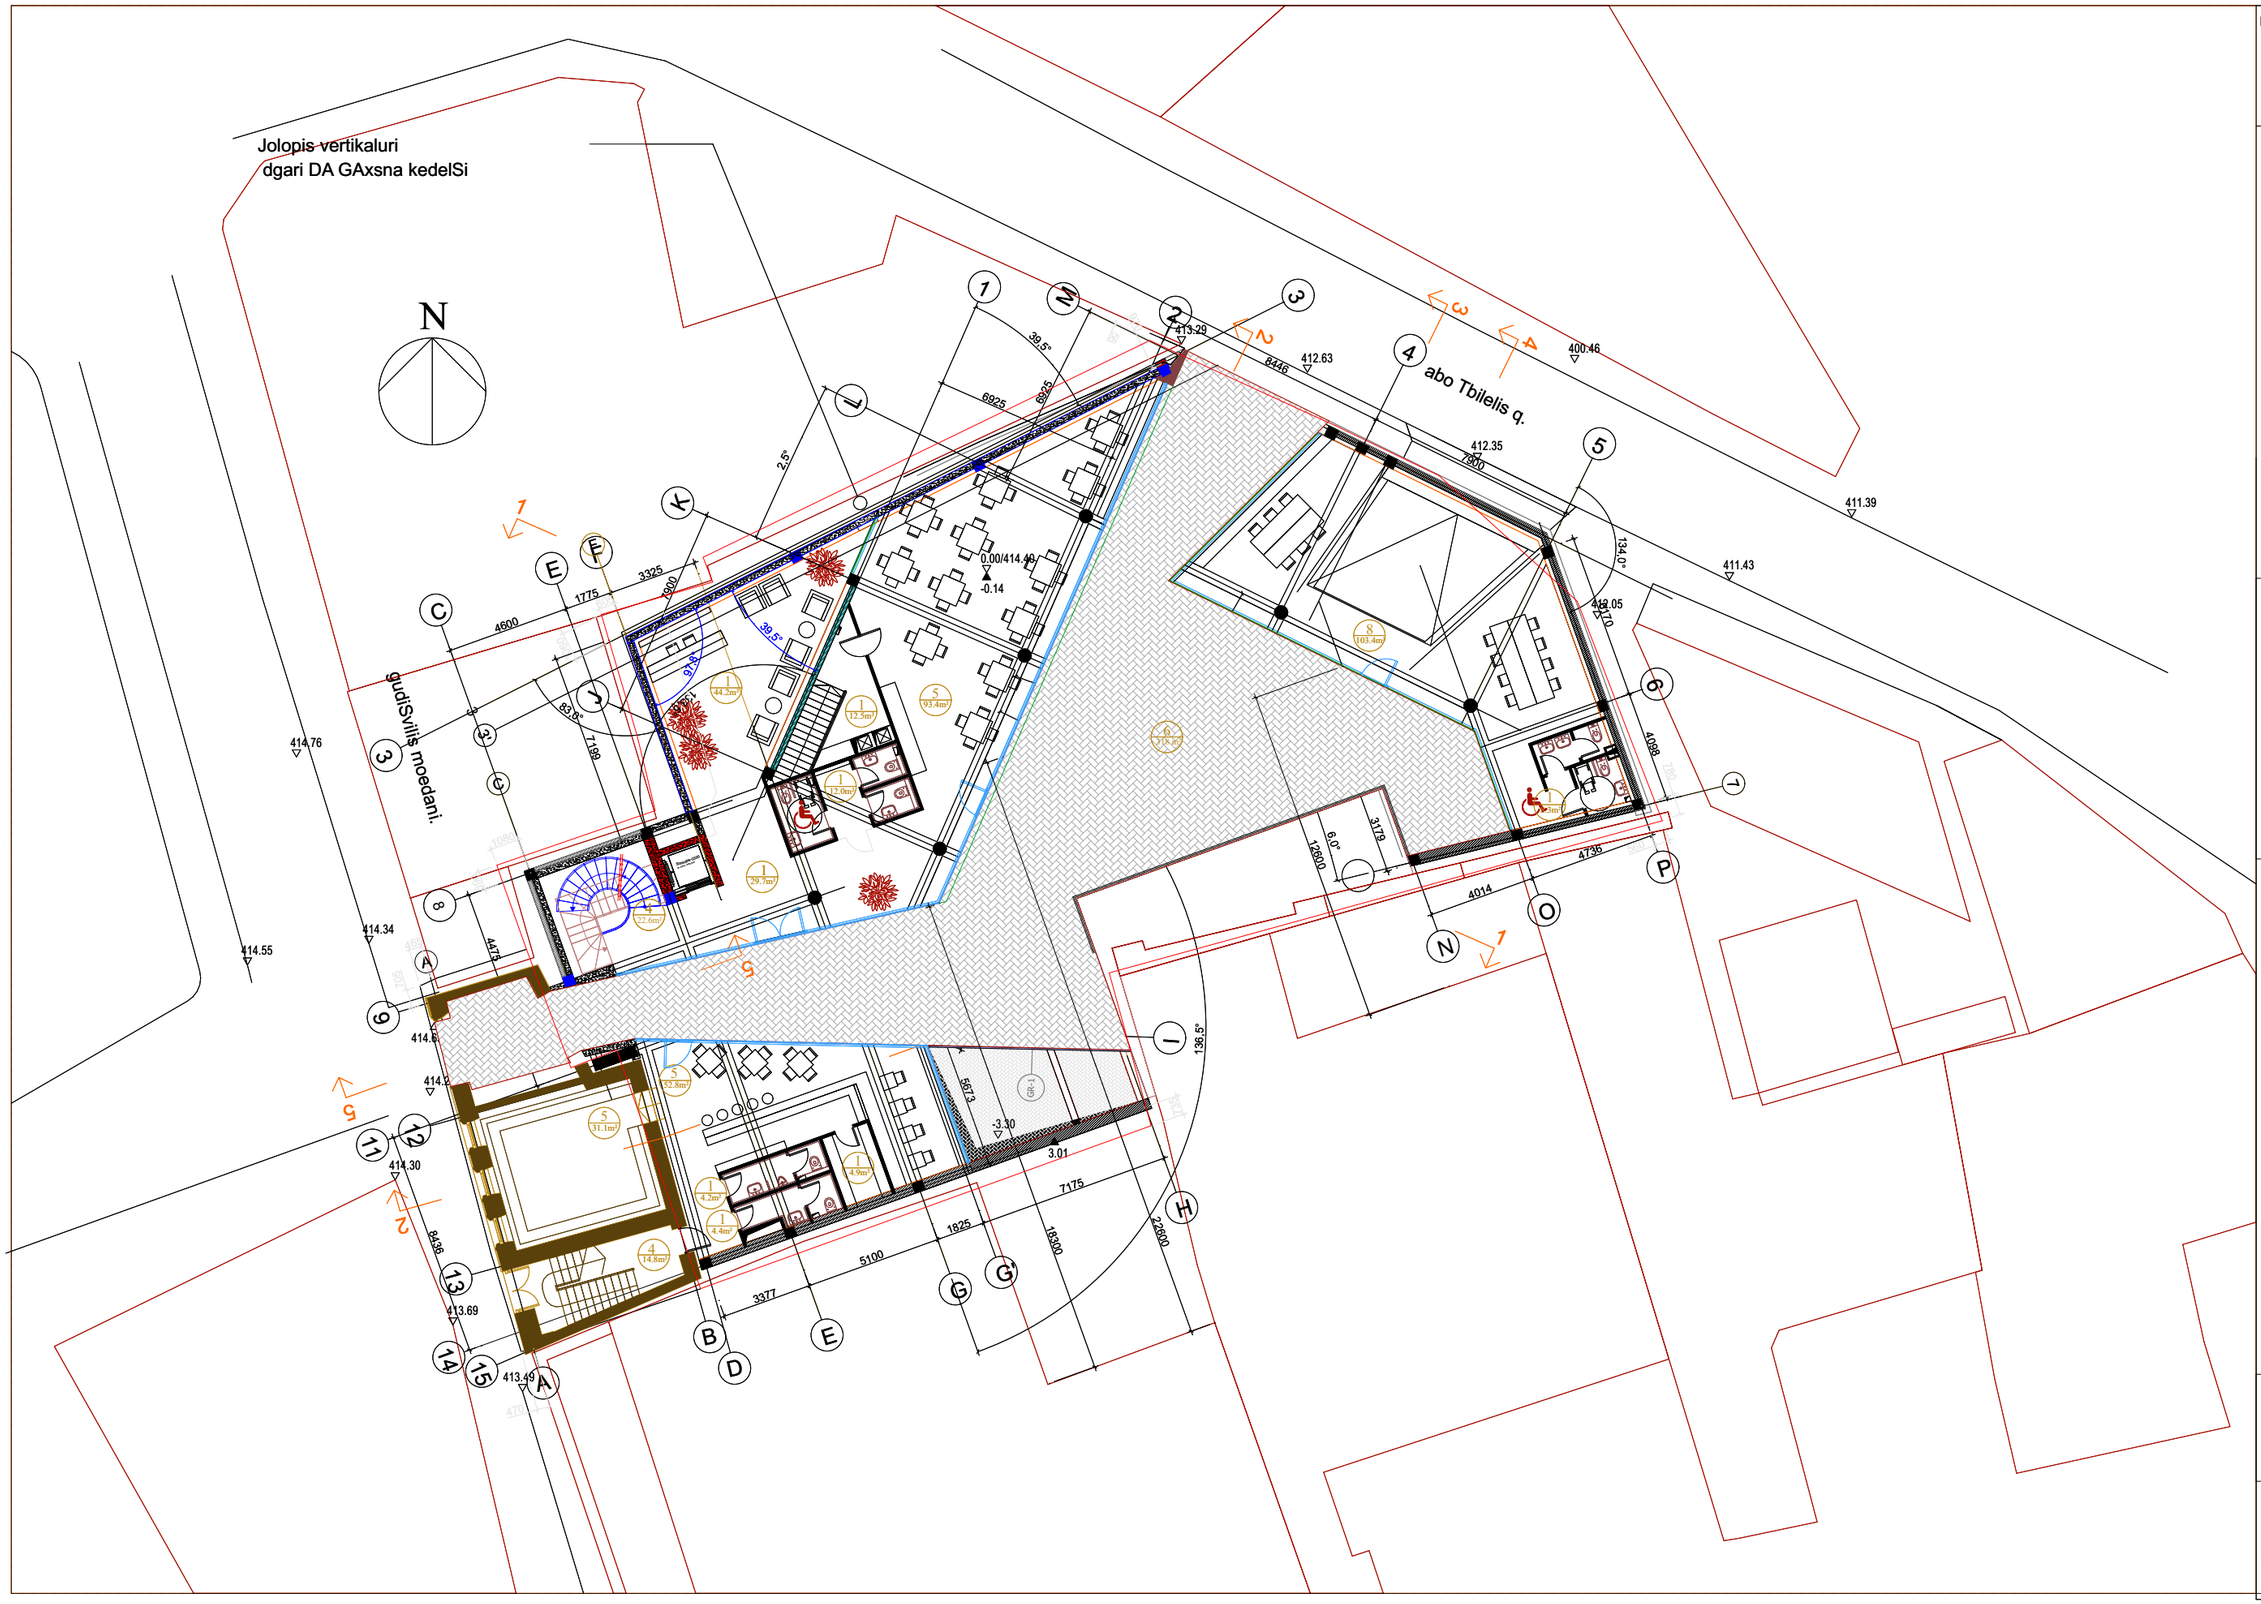

GSPublisherVersion 0.0.100.100

Schindler-3300

8P.-625kg 160X160

0.00/414.40
-0.34

0.00/414.40
-0.14

0.00/414.40
-0.14

3.01

400.46

412.35

411.39

411.43

412.05

412.63

413.29

414.76

413.49

413.69

414.55

414.34

414.30

აბო თბილელის ქ.

გუდიშვილის
მოედანი.

-3.30

29.7m²

1

93.4m²

44.2m²

1

4

52.8m²

31.1m²

14.8m²

4.9m²

4.4m²

4.2m²

8.3m²

103.4m²

8

318.0m²

14

12.0m²

12.5m²

2

1

3

4

5

6

11

14

3

10

F

E

G G'

A

B

C

D

N

O

P

L

M

E

9

12

13

15

I

4475

3116

8436

1825
5100

3377

4600

1775

83,0°

8446

7900

4014

4736

4098

6170

3212

3179

6,0°

134,0°

6925

6564

7900

5693

6925

3325

133,5°

39,5°

7199

5673

N

1

1

3

3

4

2

2

4

2,5°

H

7175

136,5°

87,5°

44,0°

K

J

7900

GR-1

414.25

414.65

0.00/414.70

5

5

7

8

F

C

3
3'

A

97,8°

39,5°

18300

22600

12600

560

780

970

1080

690

705

465

470

56

1060

605

735

ჟოლოპის ვერტიკალური
დგარი DA GAxsna კედელში

4

პირველი სართულის გეგმა

N4-კიბე-ლიფტი-37.4 მ

2

N5-კომერციული ფართი-177.3 მ

2

N6-საზაფხულო ფართი-318 მ

2

ექსპლიკაცია
N1-დამხმარე ფართი-120.2 მ

2

N8-საოფისე ფართი-103.4 მ

2

მასშტაბი 1-150

სასტუმრო გუდიაშვილის მოედანზე

1

1

5

5

5

318 m²

6

22.6m²

1
1

1

1

შენიშვნა:
კორექტირებული
ნაწილები გამოკვეთილია
ლურჯად.

დაზუსტებული პირველი სართული

GSPublisherVersion 0.0.100.100

Schindler-3300

8P.-625kg 160X160

2

1

4.00
3.86

K'

3

4

5

6

7
8

11

12'

14

3

10

F

E

G G'

A

B

C

D D'

2''

4'

3'

N

O

P

K

J'

J

I'

L

M

E

9

12

13

15

I

2'

4475

3116

4336

4100

1825

5100

1825 1552

4600

1775

83,0°

3950

3950

3950

3950

4014

4736

4098

6170

3212

3179

44,0°

6,0°

134,0°

6925

1825

39,5°

2614

3950

3950

3950

3781

2,5°

6925

1825

87,5°

136,5°

3325

133,5°

39,5°

7199

11112

12046

4100

1573

N

1

1

3

3

4

2

2

4

97,7°

90,0°

15070

20500

11100

970

1080

690

705

465

470

56

1060

605

735

560

780

ჟოლოპის ვერტიკალური
დგარი

ხვრელი გადმოვიდა ამ კუთხეში

ექსპლიკაცია

მეორე სართულის გეგმა

N4-კიბე-ლიფტი-დერეფანი-137.9 მ

2

N9-სასტუმროს ნომრები-373.9 მ

2

N6-საზაფხულო ფართი-17.5 მ

2

N1-დამხმარე ფართი-16.9 მ

2

13.8m²

1

3.1m²

1

54.0m²

4

4
3.6m²

63.6m²

9 25.0m²

9

18.2m²

9

25.3m²

9

25.1m²

9

25.1m²

9

25.1m²

9

24.0m²

9

25.0m²

9

25.0m²

9

25.0m²

9

25.0m²

9

19.1m²

9

23.4m²

9

17.5m²

6

57.7m²

4

4
22.6m²

3.301
4.249

4.569

5.804

4.257

შენიშვნა:
კორექტირებული
ნაწილები გამოკვეთილია
ლურჯად.

დაზუსტებული მეორე სართული

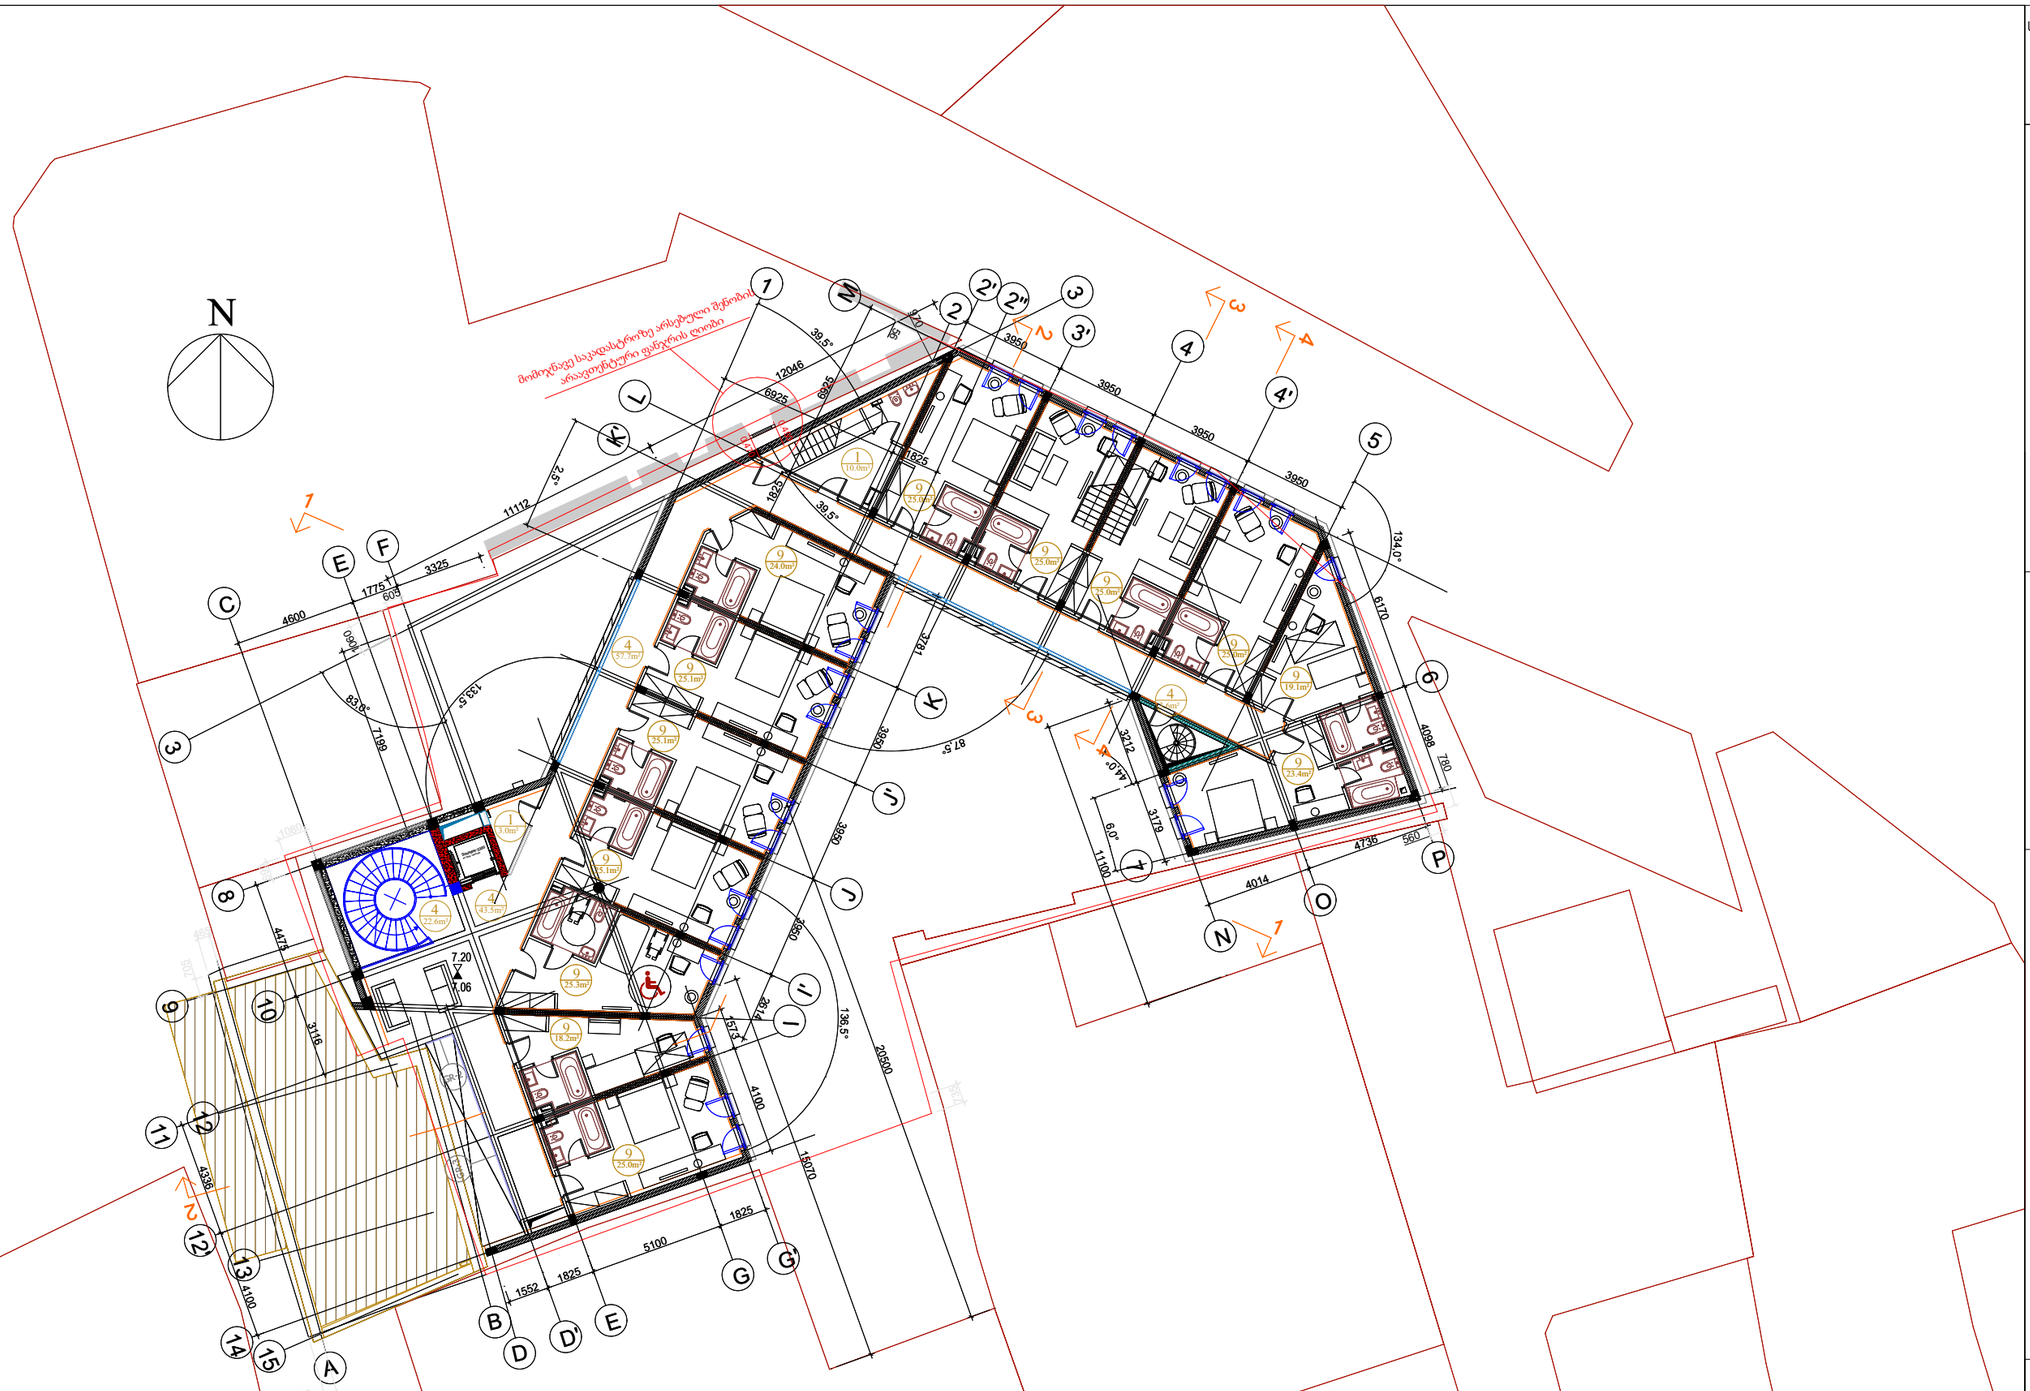

GSPublisherVersion 0.0.100.100

7.20
7.06

25.0m²

18.2m²

25.3m²

25.1m²

25.1m²

25.1m²

24.0m²

25.0m²

19.1m²

23.4m²

25.0m²

25.0m²

25.0m²

2

1

K'

3

4

5

6

7
8

11

12'

14

3

10

F

E

G

G'

A

B

C

D

D'

2''

4'

3'

N

O

P

K

J'

J

I'

L

M

E

9

12

13

15

I

2'

4475

3116

4336

4100

1825

5100

1825
1552

4600

1775 83,0°

3950

3950

3950

3950

4014

4736

4098

6170

3212

3179

44,0° 6,0°

134,0°

6925

1825

39,5°

2614

3950

3950

3950

3781

2,5°

6925

1825

87,5°

136,5°

3325

133,5°

39,5°

7199

11112

12046

4100

1573

N

1

1

3

3

4

2

2

4

GR-3 GR-2 Schindler-3300 8P.-625kg 160X160

15070

20500

11100

970

1080

690

705 465

470

56

1060

605

735

560

780

9

ექსპლიკაცია

მესამე სართულის გეგმა

სასტუმრო გუდიაშვილის მოედანზე

0.450
0.470

57.7m² 4

N4-კიბე-ლიფტი-დერეფანი

- 127.4

მ

2

N9-სასტუმროს ნომრები-310.3

მ

2

N1-დამხმარე ფართი-13

მ

2

43.5m² 4

10.0m² 1

3.0m² 1

4
22.6m²

4
3.6m²

9

9

9

9

9

9

9

9

9

9

99

შენიშვნა:
კორექტირებული
ნაწილები გამოკვეთილია
ლურჯად.

მომიჯნავე საკადასტროზე არსებული შენობის არაავთენტური ფანჯრის ღიობი

დაზუსტებული მესამე
სართული

სასტუმრო გუდიაშვილის მოედანზე

მეოთხე სართულის გეგმა

დაზუსტებული მეოთხე სართული

მასშტაბი 1-150

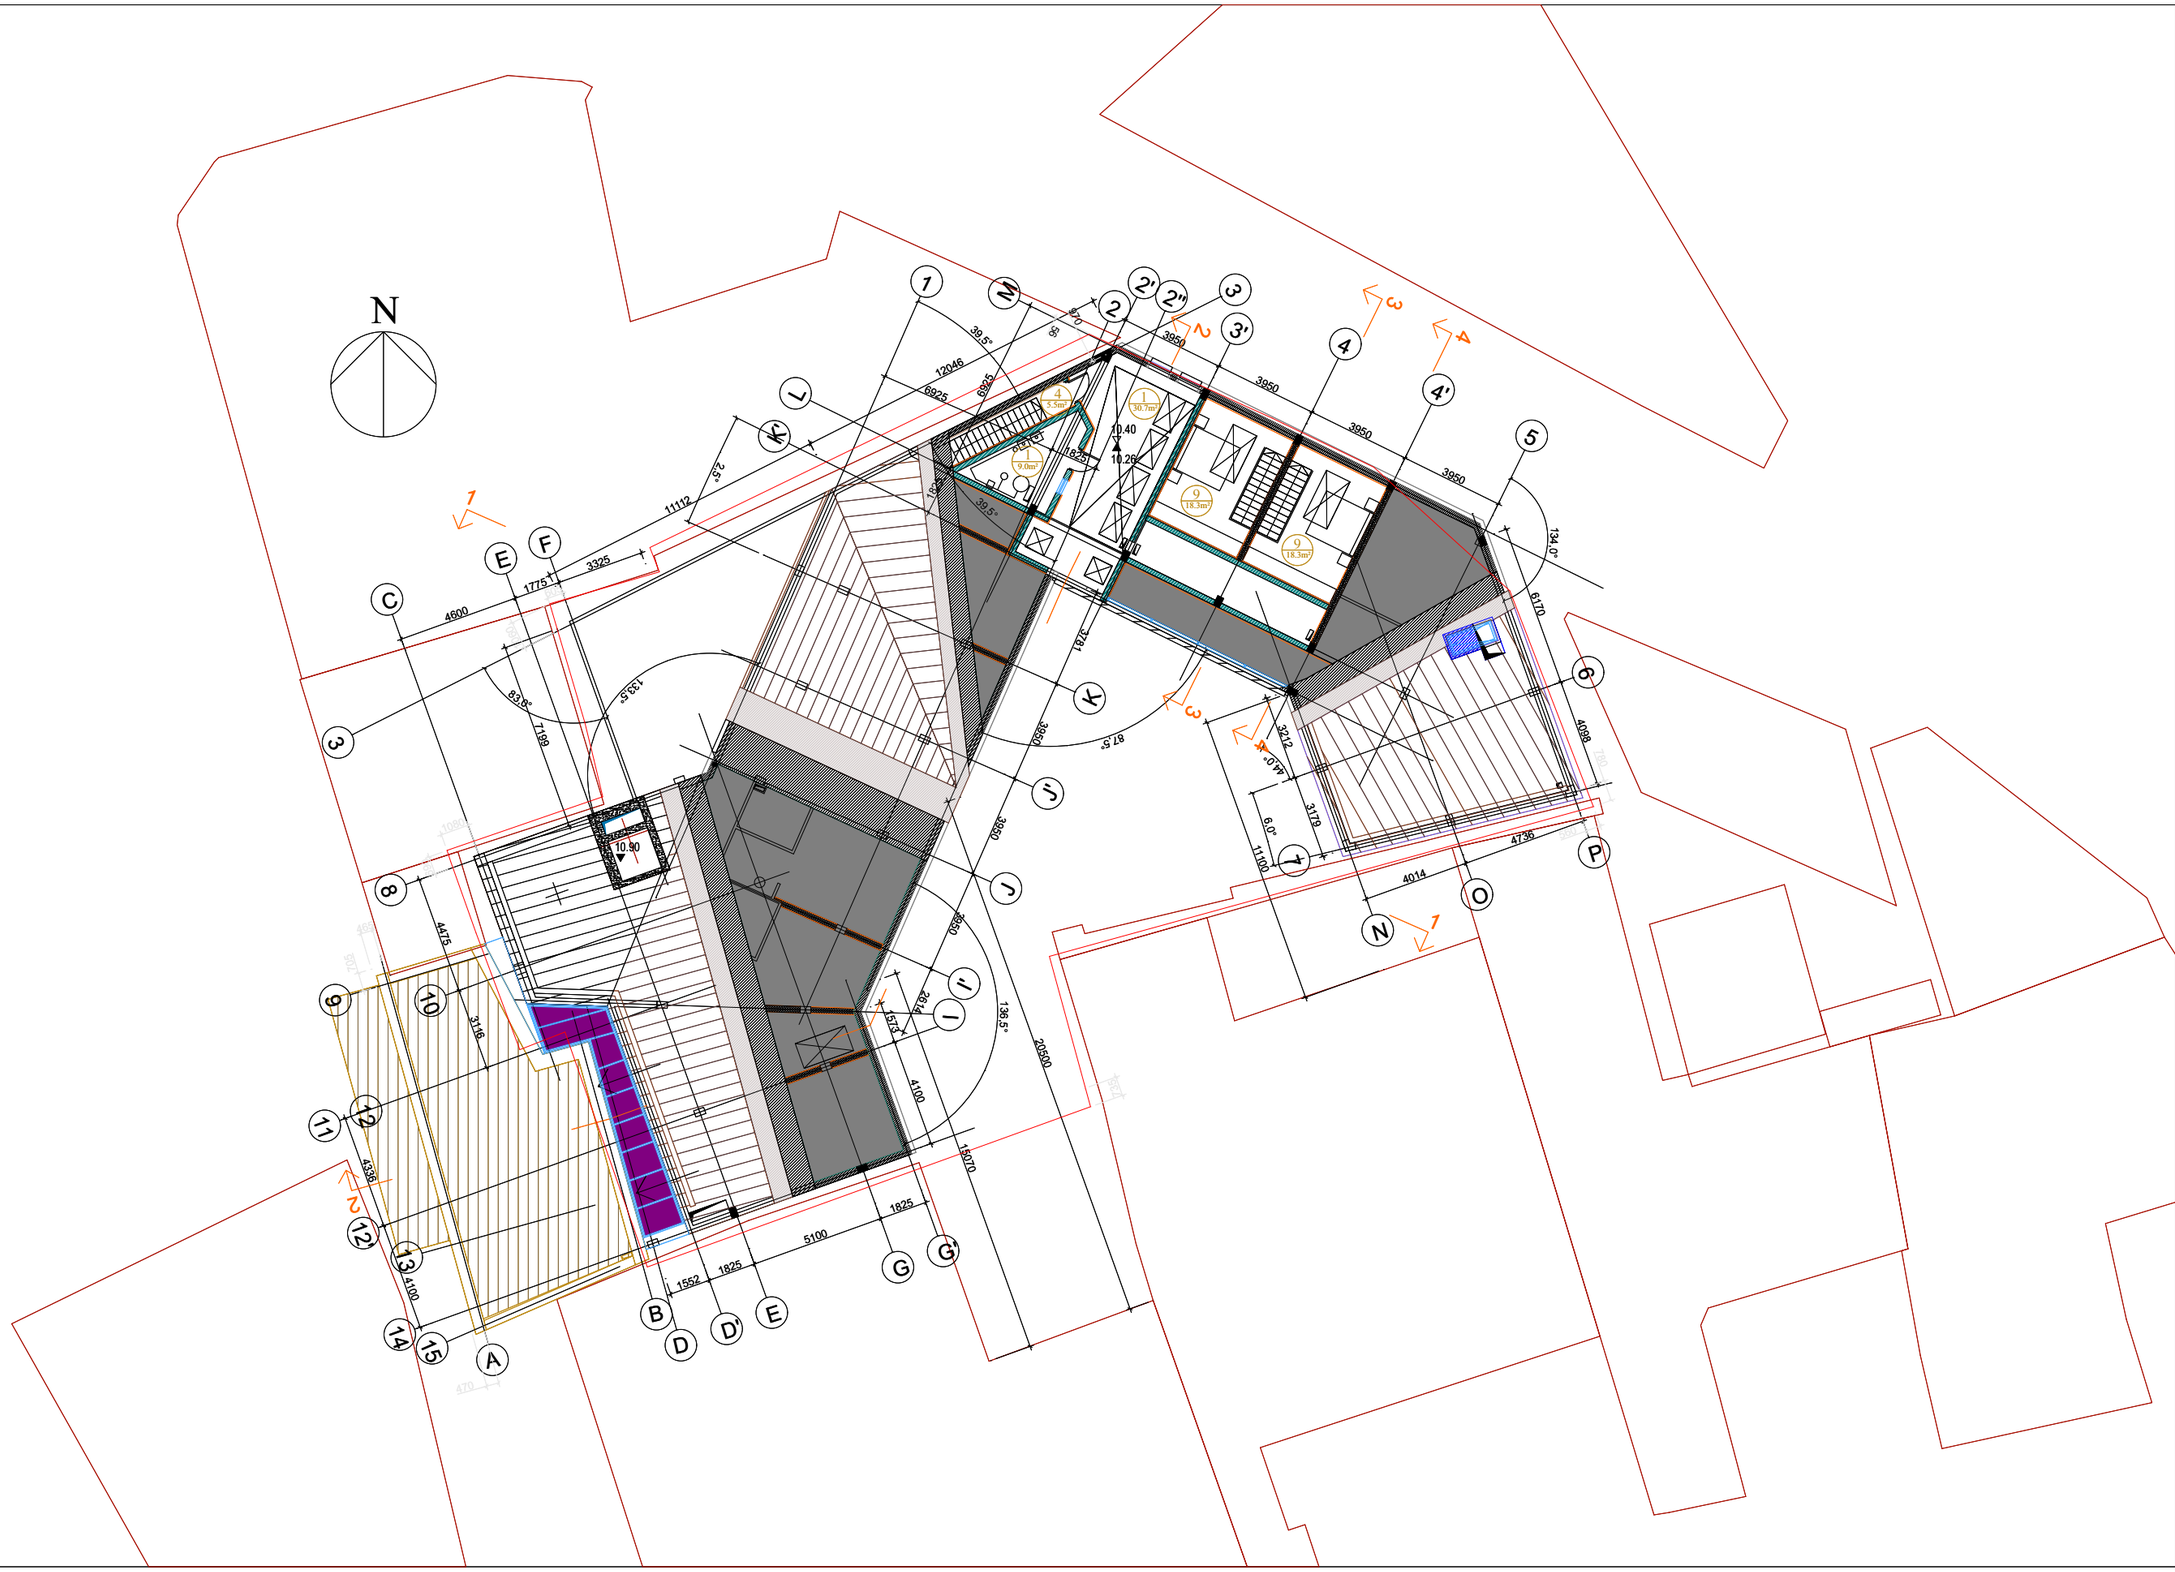
N
1
2
3
4
5
6
7
8
9
10
11
12
13
14
15
A
B
C
D
E
F
G
H
I
J
K
L
M
N
O
P
Q
R
S
T
1'
2'
2''
3'
4'
G'
10.40
10.26
10.90
3950
3950
3950
3950
12046
6925
6895
11112
3325
1775
4600
4475
3116
4338
4100
1552
1825
5100
1825
15070
20500
4100
2814
1573
9550
9550
9550
1826
1826
3212
3179
4736
4014
11100
8170
4088
6.0°
44.0°
39.5°
39.5°
43.5°
83.8°
133.5°
87.5°
136.5°
134.0°
7199
1825
1825
1825