



გელოვანის პარკი
2024



m²

დამკვეთი:	m²
მისამართი:	გ. კარტოზიას ქ. №10, თბილისი
პირველადი კონცეფცია:	ZGF
არქიტექტორი:	მარიამ ჭულუხაძე

მარშალ გელოვანის გამზირი
ს/კ 01.10.10.025.097
13 990 მ2

ექსპლიკაცია:

პროექტი:	ნახაზის დასახელება:	ფორმატი:	A3
პარკი	ვიზუალიზაცია	მასშტაბი	
		თარიღი	13.06.2024
		ფურცელი	02

ღია საპარკინგო სივრცე | ბავშვთა გასართობი სივრცე | ღია სამუშაო სივრცე



სტადიონი



ტერასა



პავილიონი



m²	დამკვეთი:	m²	მარშალ გელოვანის გამზირი ს/კ 01.10.10.025.097 13 990 მ2	ექსპლიკაცია:
	მისამართი:	გ. კარტოზიას ქ. №10, თბილისი		
	პირველადი კონცეფცია:	ZGF		
	არქიტექტორი:	მარიამ ჯულუხაძე		

პროექტი:	ნახაზის დასახელება:	ფორმატი:	A3
პარკი	ვიზუალიზაცია	მასშტაბი	
		თარიღი	13.06.2024
		ფურცელი	03






















დამკვეთი:	m²	მარშალ გელოვანის გამზირი ს/ტ 01.10.10.025.097 13 990 მ2	ექსპლიკაცია: F1; F2; F3; F4; F5; F8; F16 - ბეტონი F6 - ბაზალტი (ფაქტურიანი ზედაპირით) F7 - ბაზალტი (სწორი ზედაპირით) F9; F10 - დეკი F11 - ბბის ნაპირი - ბეტონი (შესაძლოა ქვებით მოპირკეთდეს) F12 - ბბა F13; F20 - პაუჩუპი F14 - სტადიონი (პრობინირებული) F15 - წვრილი ქვები ან ქვიშა F17; F18 - ბირდიერი F17; F18 - ბირდიერი F19 - გრუნტი (ძირითადი ნაწილი ბალახი-თესვა)	პროექტი: პარკი	ნახაზის დასახელება: საპროექტო გეგმა გრუნტის ზედაპირის დაქანებები	ფორმატი:	A3
მისამართი:	გ. პარტოზიას ქ. №10, თბილისი					მასშტაბი	1:500
პირველადი პონცეფცია:	ZGF					თარიღი	13.06.2024
არქიტექტორი:	მარიამ ჯულუხაძე					ფურცელი	08

ტერასის გეგმა
მასშ.1:200

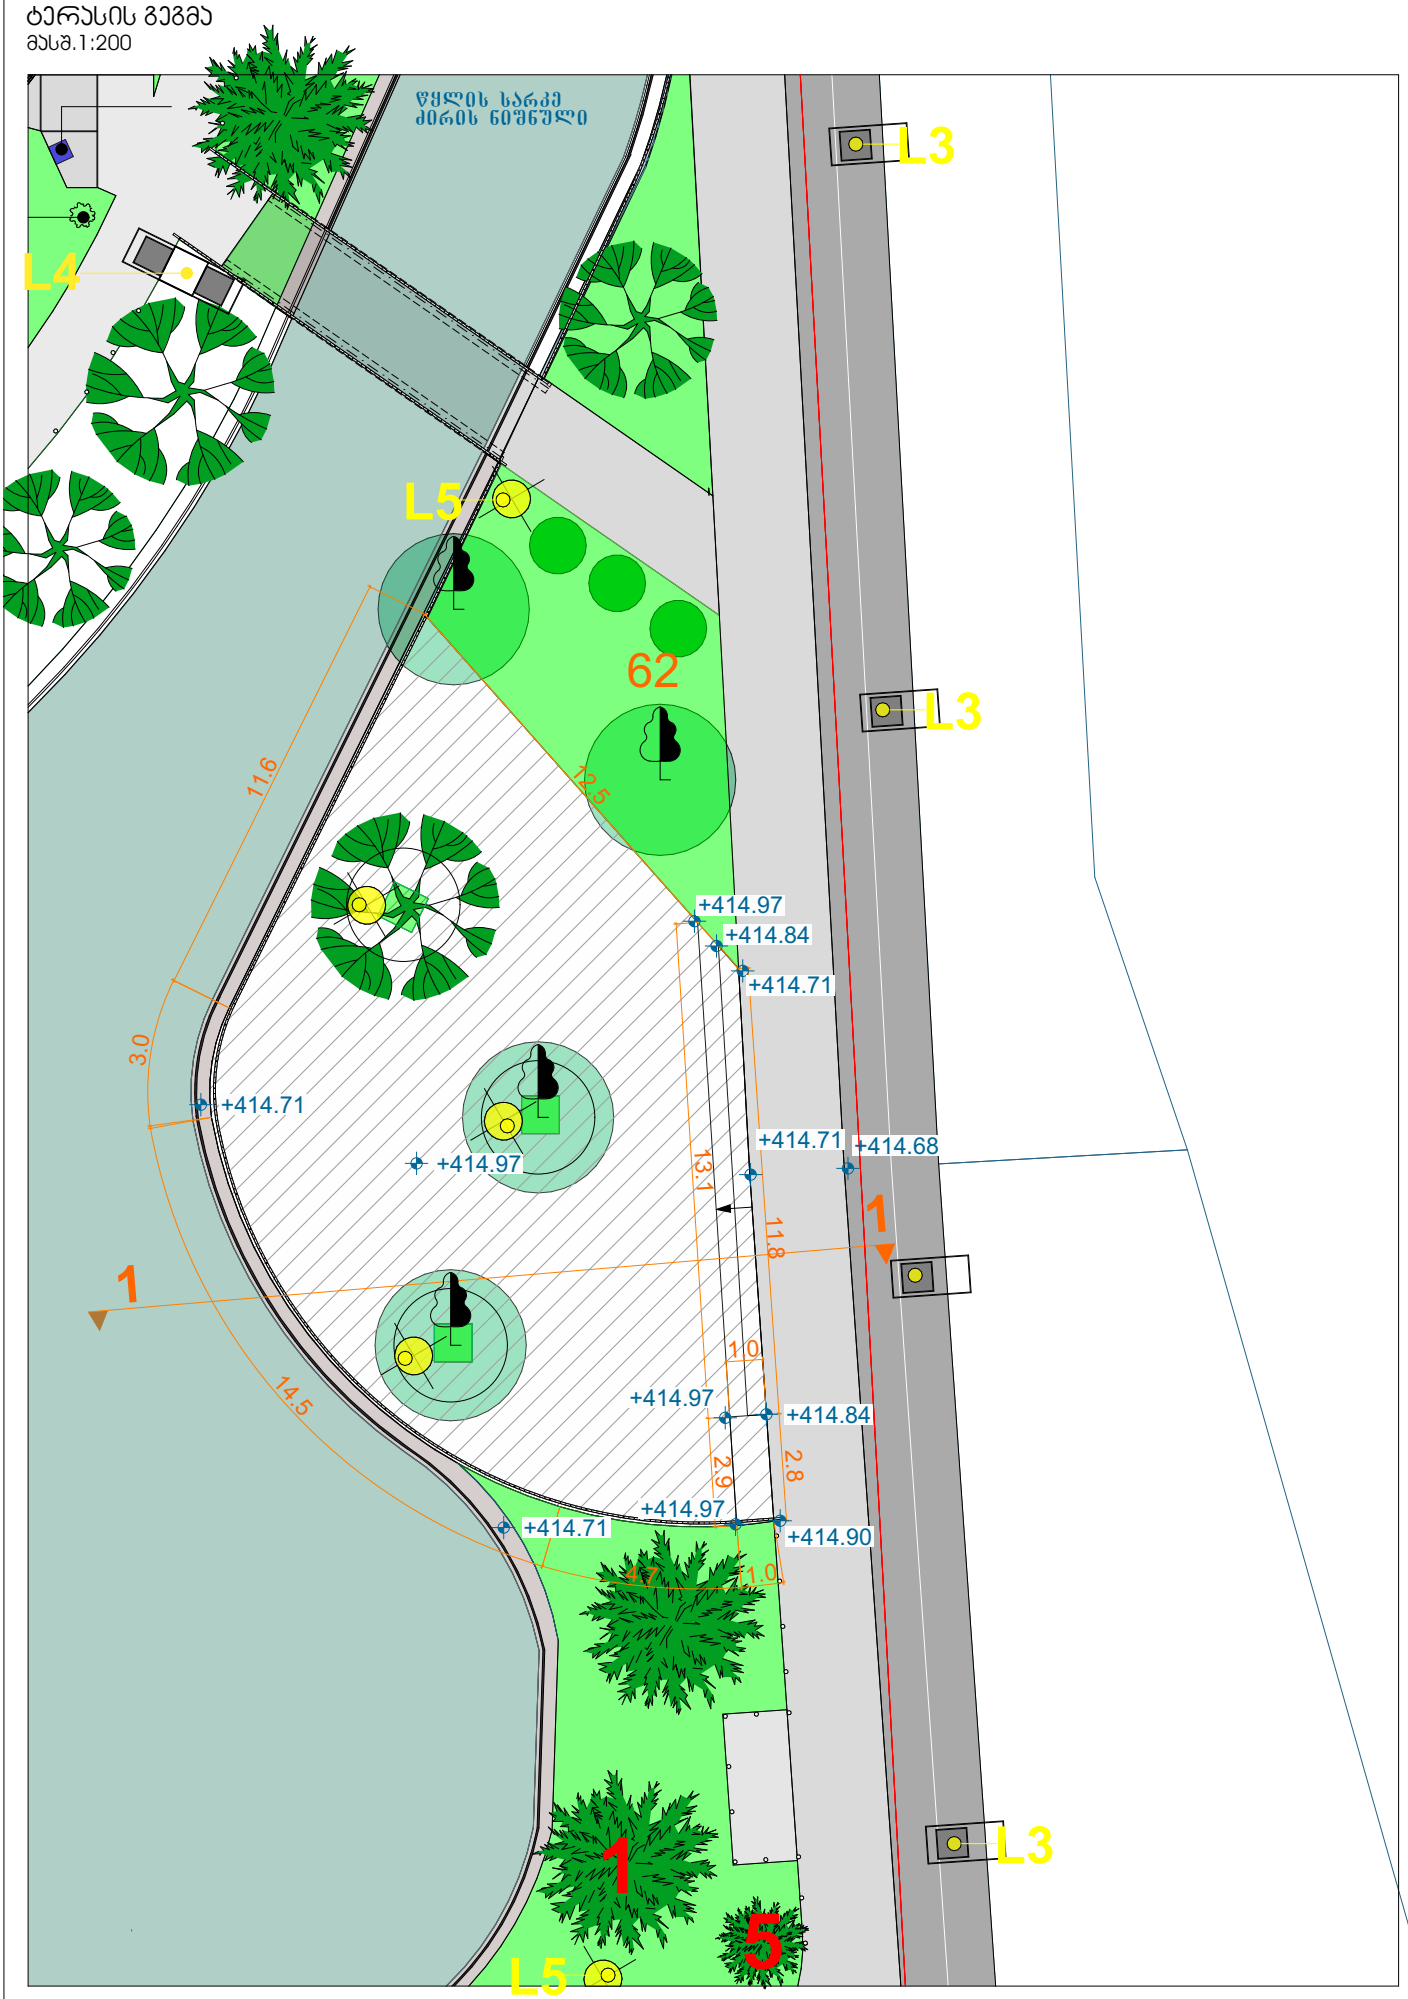

ტერასის ჭრილი 1-1
მასშ.1:100

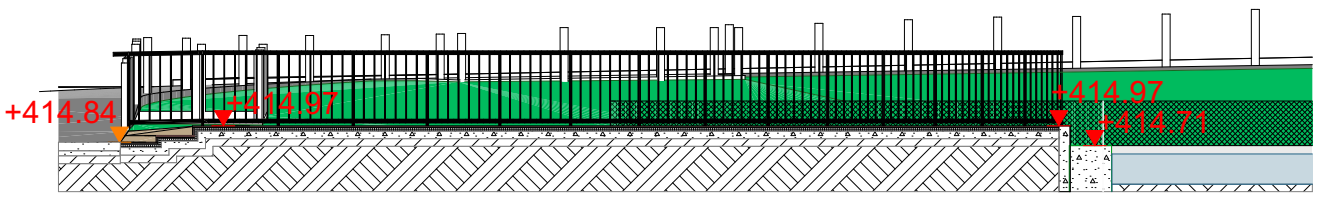



ვერტიკალური და საფეხმავლო ბილიკი

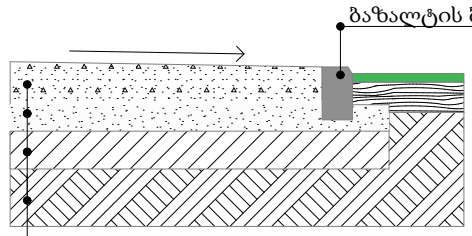

არმირებული ბეტონი, დაჩხაპნილი ზედაპირით 100 მმ
ქვიშა ღორღის მომზადება 100 მმ
ბალასტის მომზადება ტკეპნით 200 მმ
არსებული გრუნტი

კომბინირებული სტადიონის საფარი

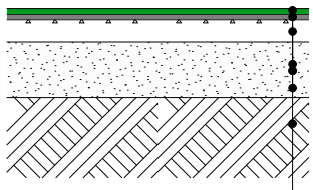

ხელოვნური ბალახი 12 მმ
შოკპედი 10 მმ
რკ.ბეტონის ფილა B25 - 10 სმ
ღორღის ფენა 15-20 სმ
ბალასტის ფენა 25 სმ

ძირითადი გრუნტის საფარი - ბალახი

ბალახის საფარი
შავი მიწა (ჰუმუსის ფენა) 150 მმ
არსებული გრუნტი

საბავშვო მოედანი/ღია სავარჯიშო სივრცე- ხაჭუჭი

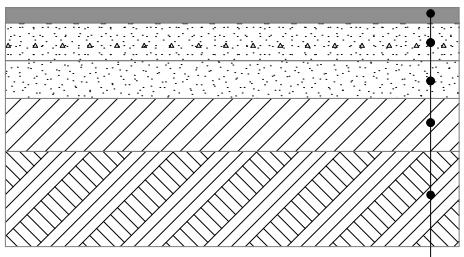

კაუკუჩუკის საფარი 25 მმ
არმირებული ბეტონის ფილა 100 მმ
ქვიშა ღორღის მომზადება 100 მმ
ბალასტის მომზადება ტკეპნით 200 მმ
არსებული გრუნტი

ძაღლების პარკის საფარი

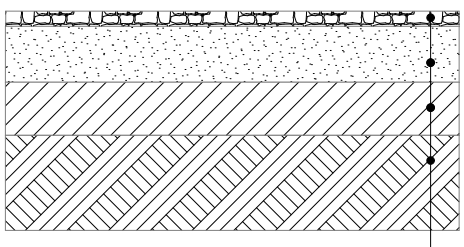

წვრილი ფრაქციის თეთრი ქვის საფარი 50 მმ
ქვიშა ღორღის მომზადება 100 მმ
ბალასტის მომზადება ტკეპნით 200 მმ
არსებული გრუნტი

ტერასა -დეკი

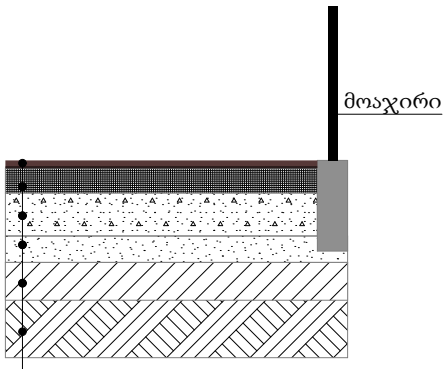

დეკი
ქვეკონსტრუქცია
არმირებული ბეტონი 100 მმ
ქვიშა ღორღის მომზადება 100 მმ
ბალასტის მომზადება ტკეპნით 200 მმ
არსებული გრუნტი

დამკვეთი:	m²	მარშალ გელოვანის გამზირი ს/ს .01.10.10.025.097 13 990 მ2	ექსპლიკაცია:	პროექტი:	ნახაზის დასახელება:	ფორმატი:	A3
მისამართი:	გ. ჯარტოზიას ქ. №10, თბილისი			პარკი	გრუნტის ზედაპირის საფარის ჯვანძები და ტერასის გეგმა	მასშტაბი	
პირველადი ჯონცეფცია:	ZGF					თარიღი	21.06.2024
არქიტექტორი:	მარიამ ჯულუხაძე					ფურცელი	09











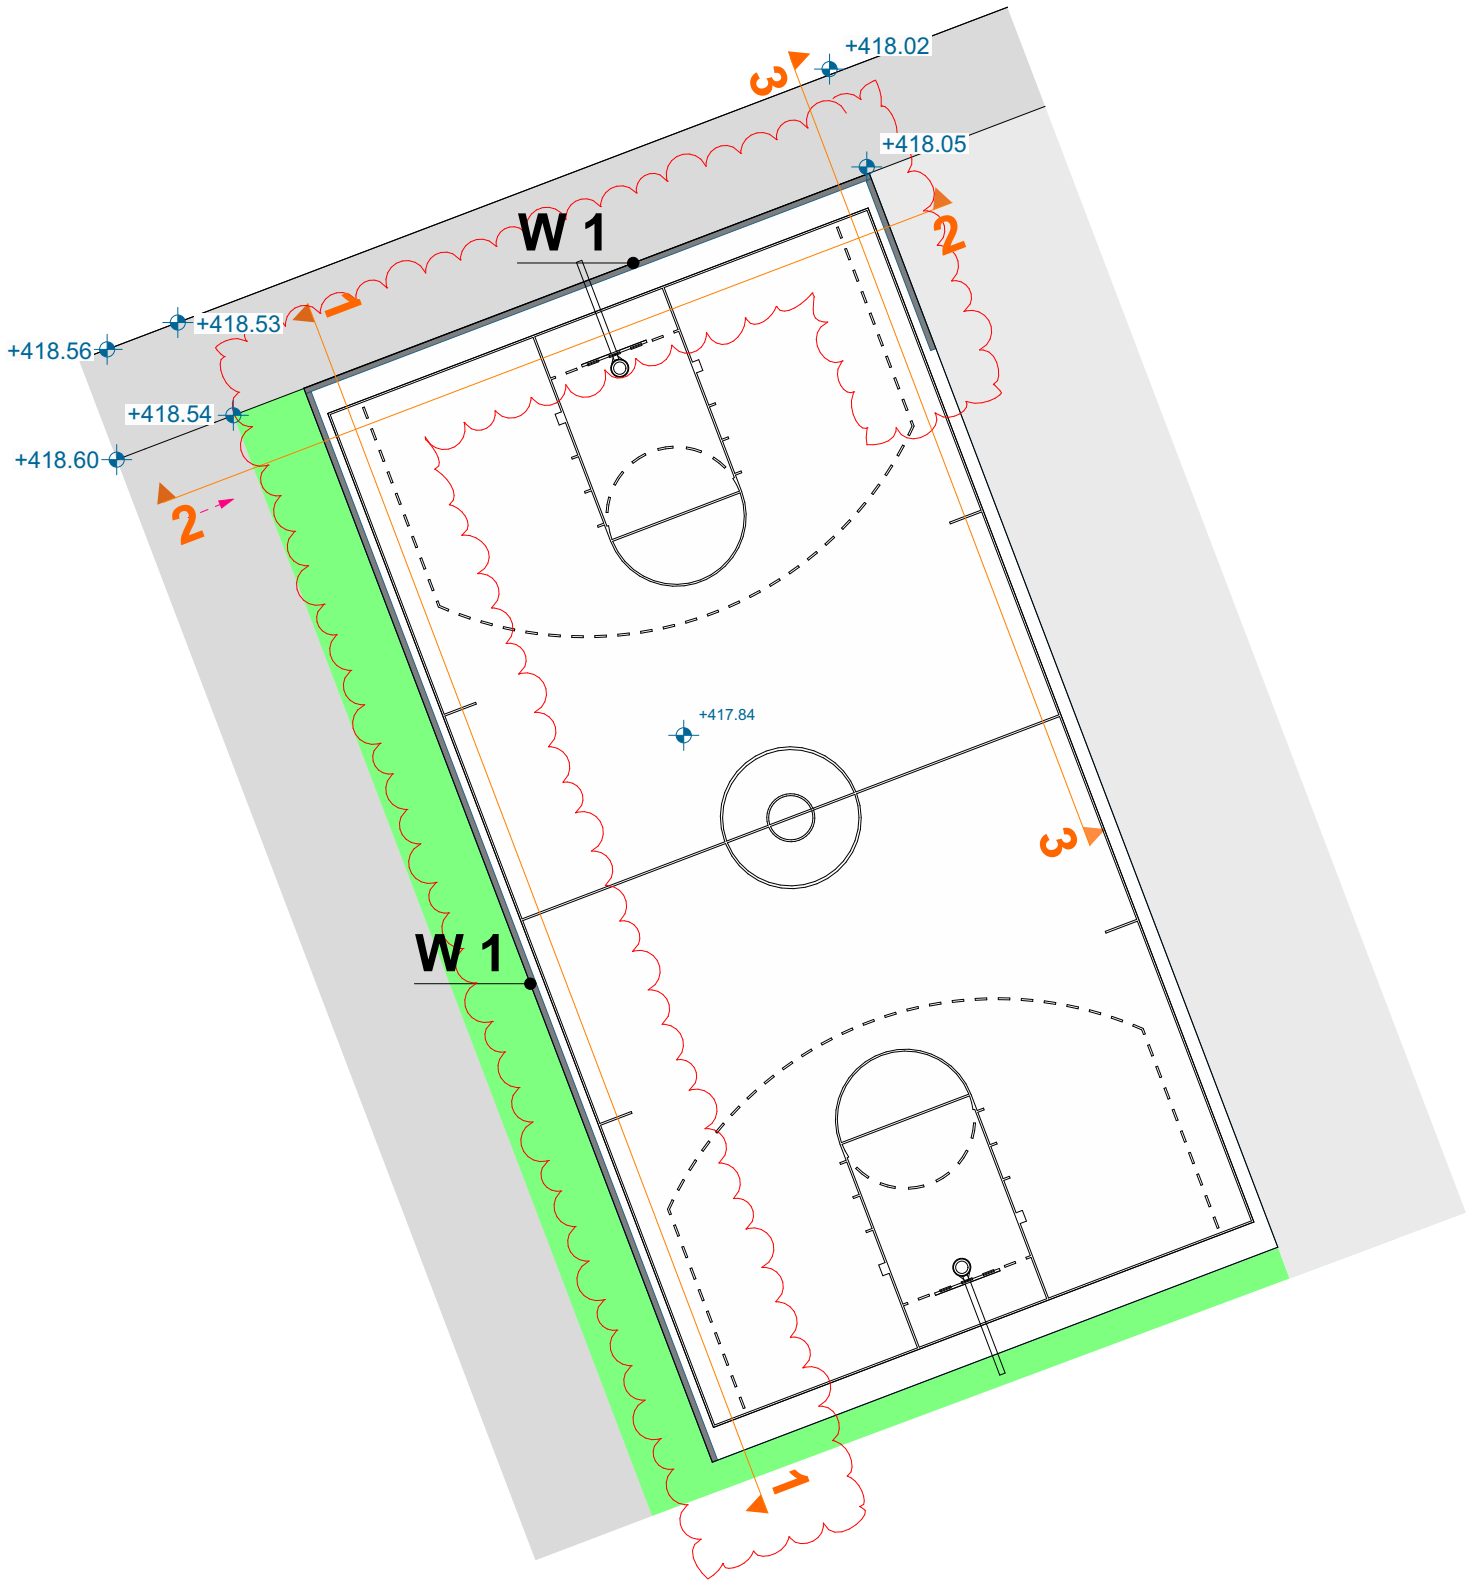

W1

ჭრილი 1-1

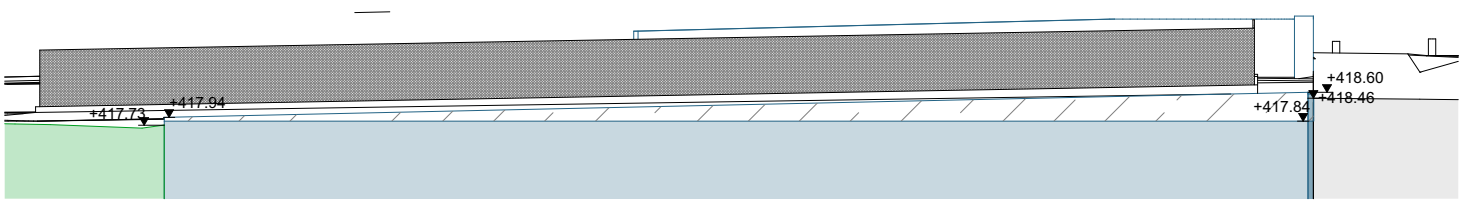

W1

ჭრილი 2-2

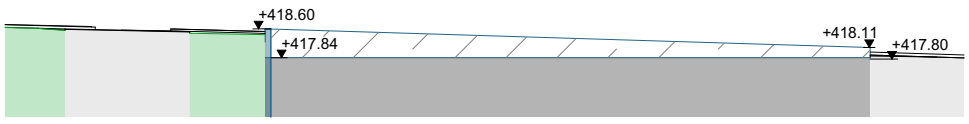

W1

ჭრილი 3-3



დამკვეთი:	m²	მარჯალ გელოვანის გამზირი ს/კ 01.10.10.025.097 13 990 მ2	ექსპლიკაცია:	პროექტი:	ნახაზის დასახელება:	ფორმატი:	A3
მისამართი:	გ. ასარტოზიას ქ. №10, თბილისი				W1 - კედელი	მასშტაბი	1:200
პირველადი კონცეფცია:	ZGF			პარკი		თარიღი	13.06.2024
არქიტექტორი:	მარიამ ჯულუხაძე					ფურცელი	12

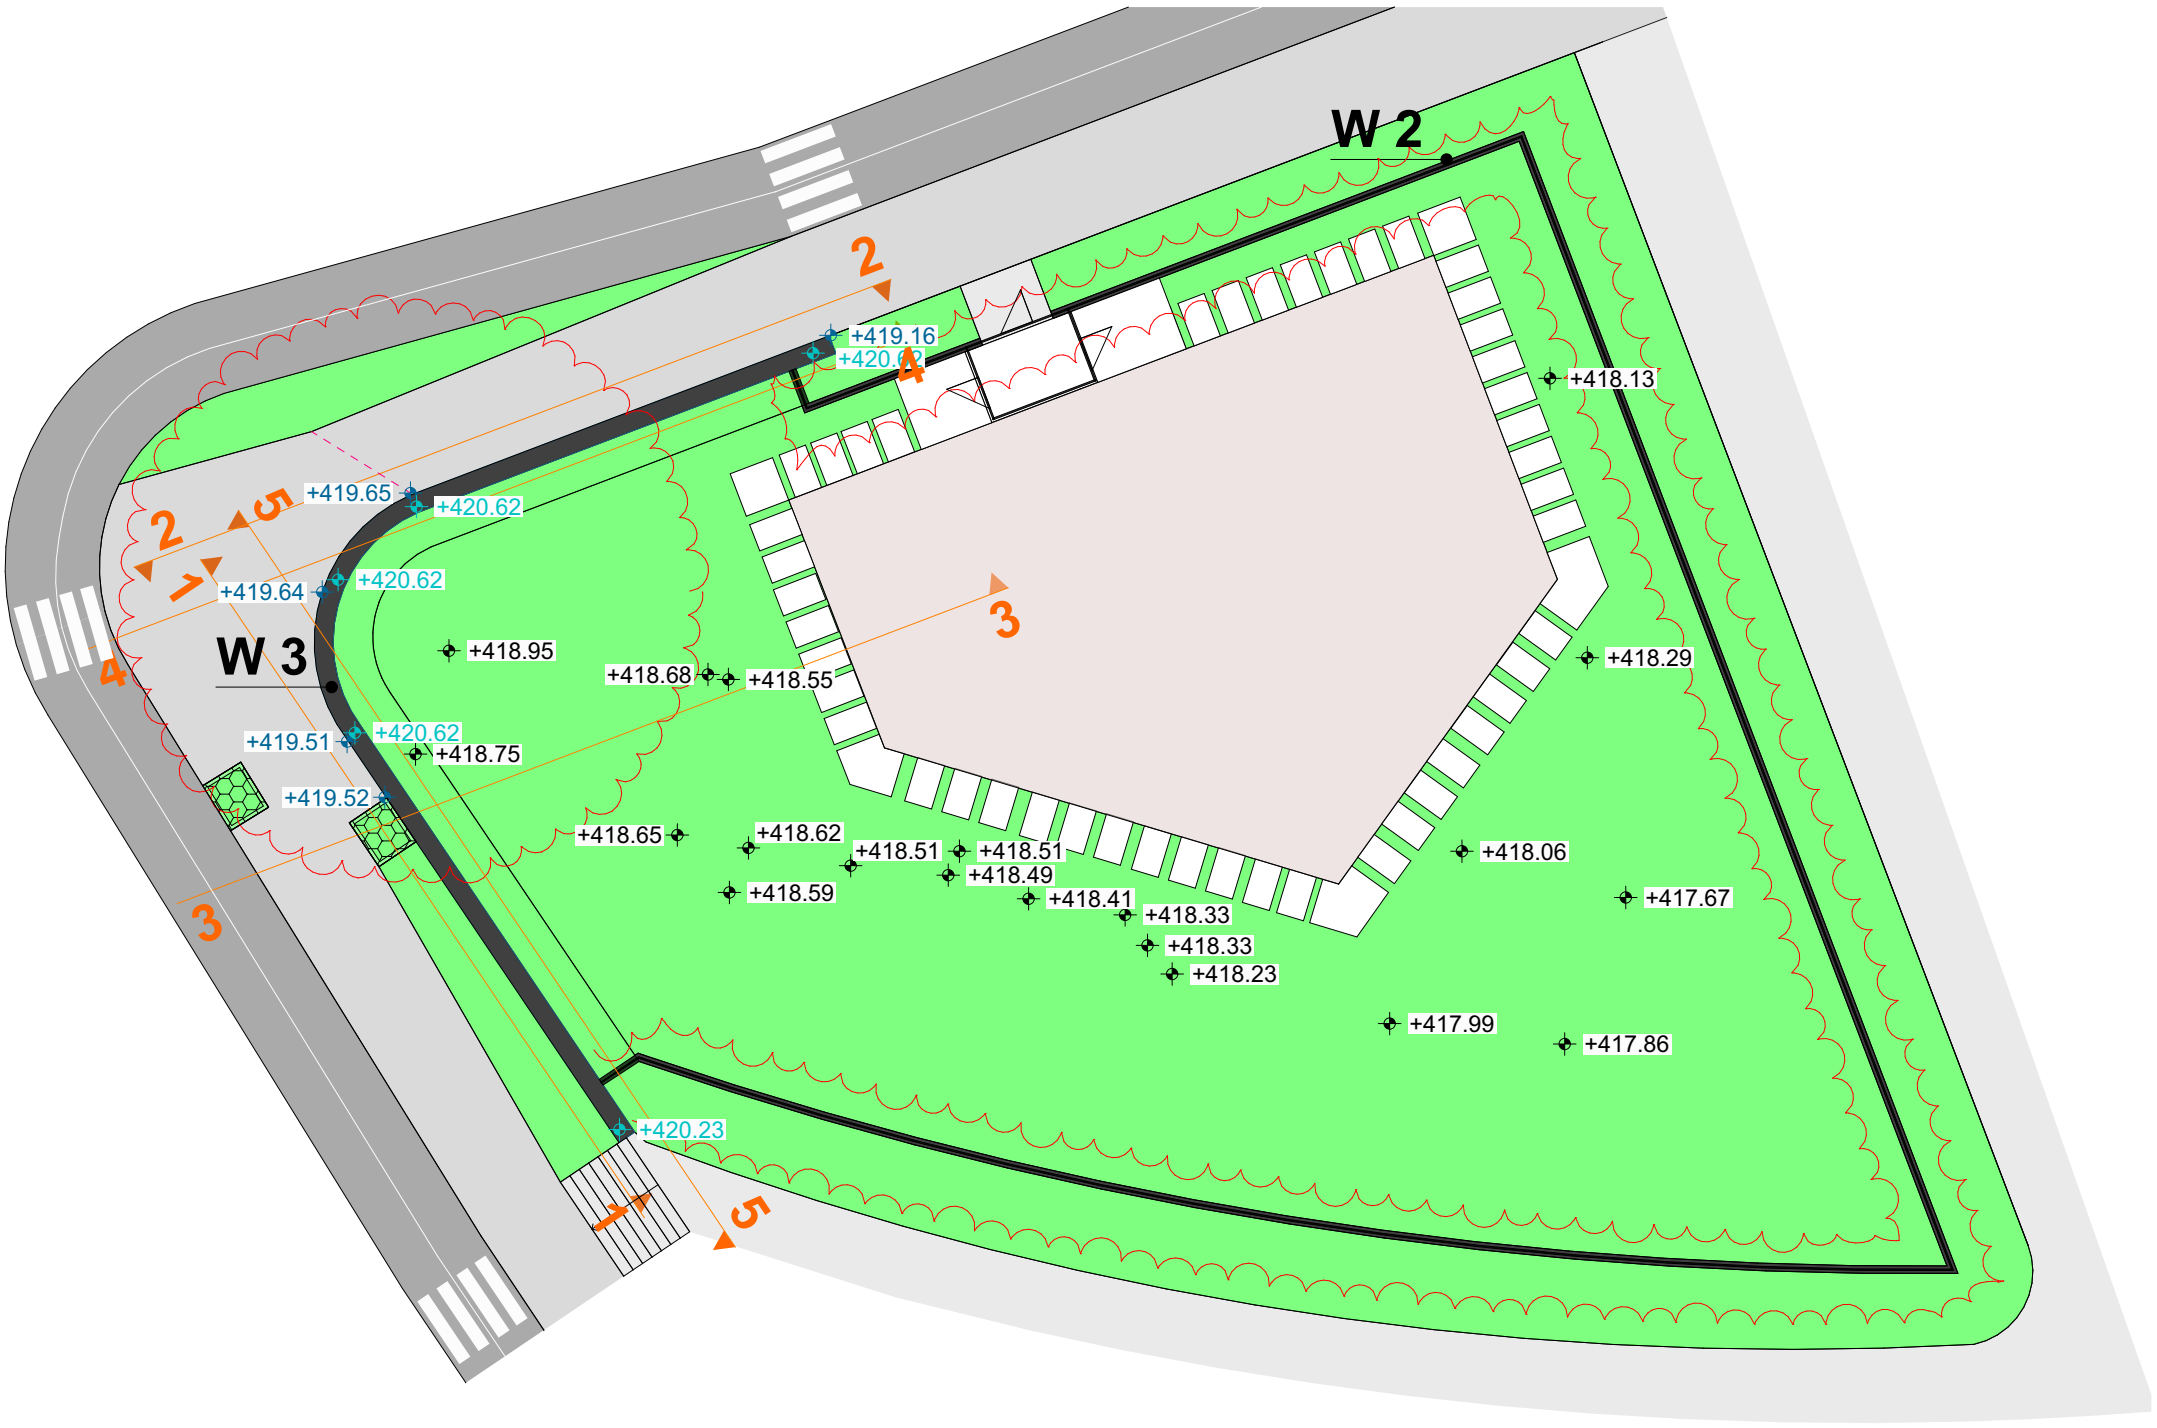

W3

ჭრილი 1-1

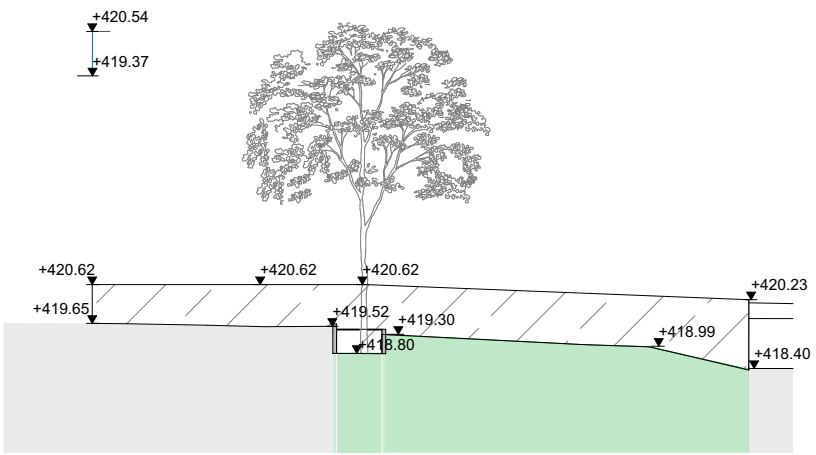

W3

ჭრილი 3-3

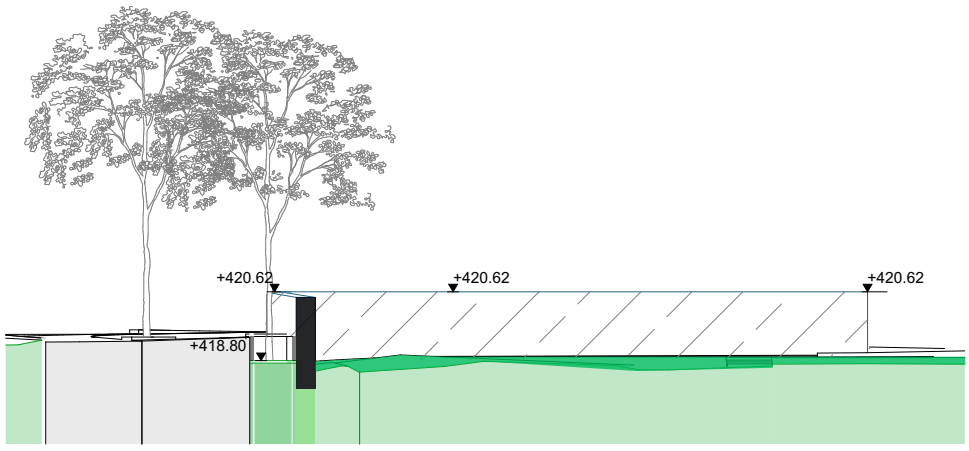

W3

ჭრილი 2-2

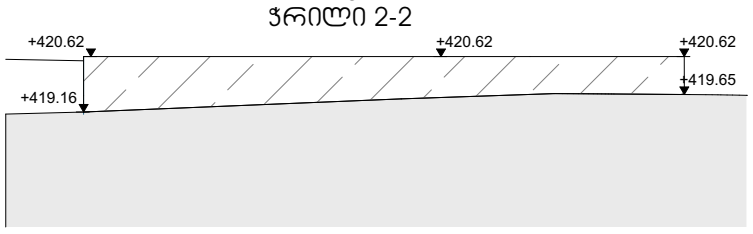

W3

ჭრილი 4-4

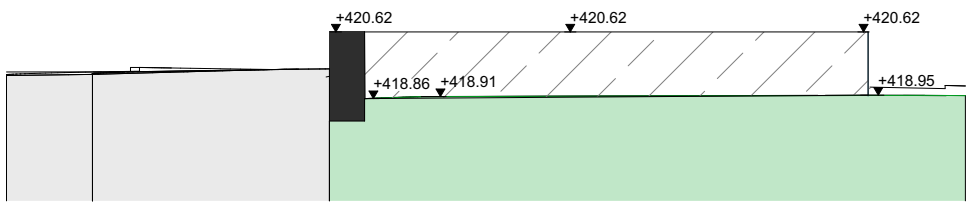

W3

ჭრილი 5-5

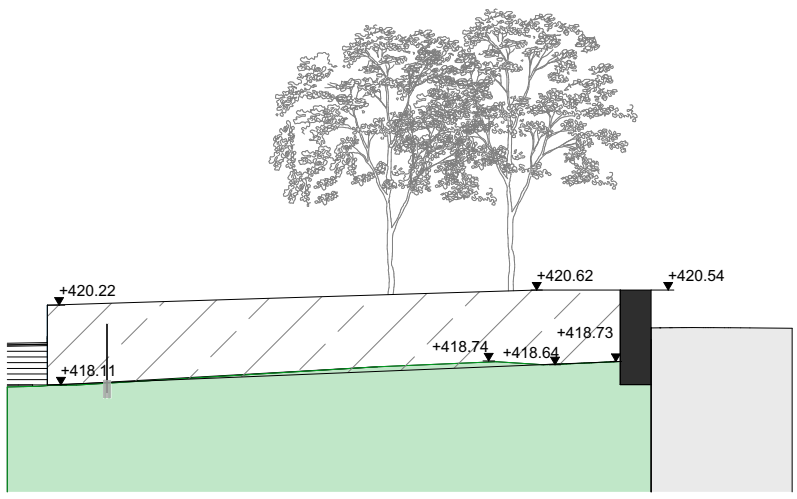

m²	დამკვეთი:	m²	მარშალ გელოვანის გამზირი ს/კ 01.10.10.025.097 13 990 მ2	ექსპლიკაცია:	პროექტი:	ნახაზის დასახელება:	ფორმატი: A3
	მისამართი:	გ. ასარტოზიას ქ. №10, თბილისი			პარკი	W3 - ჯედელი	მასშტაბი 1:200
	პირველადი კონცეფცია:	ZGF					თარიღი 13.06.2024
	არქიტექტორი:	მარიამ ჯულუხაძე					ფურცელი 13


M25 - ფრაგმენტი სქემა 3 (ბაბი 3 ცალი) 1:20

ფასადების ტიპური ფრაგმენტი ბაბი-ანკერების

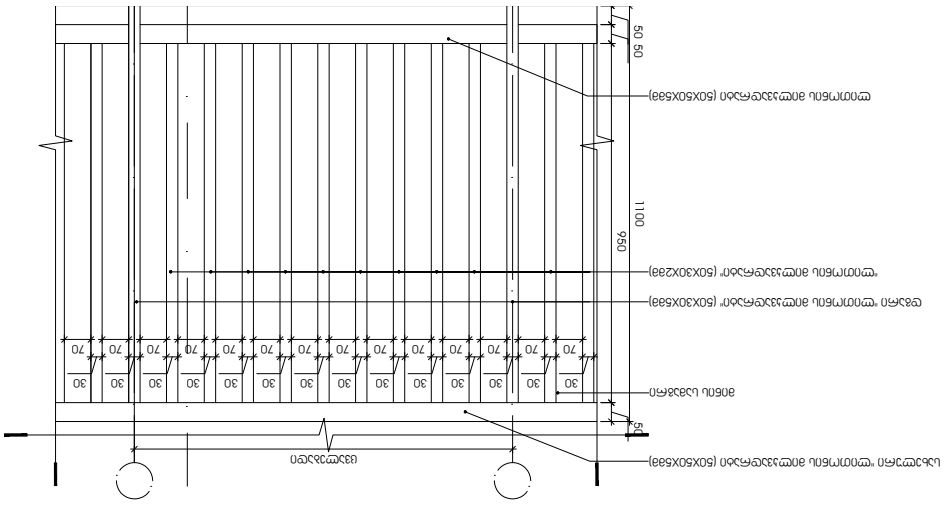

ბაბების განლაგების სქემა 1:100

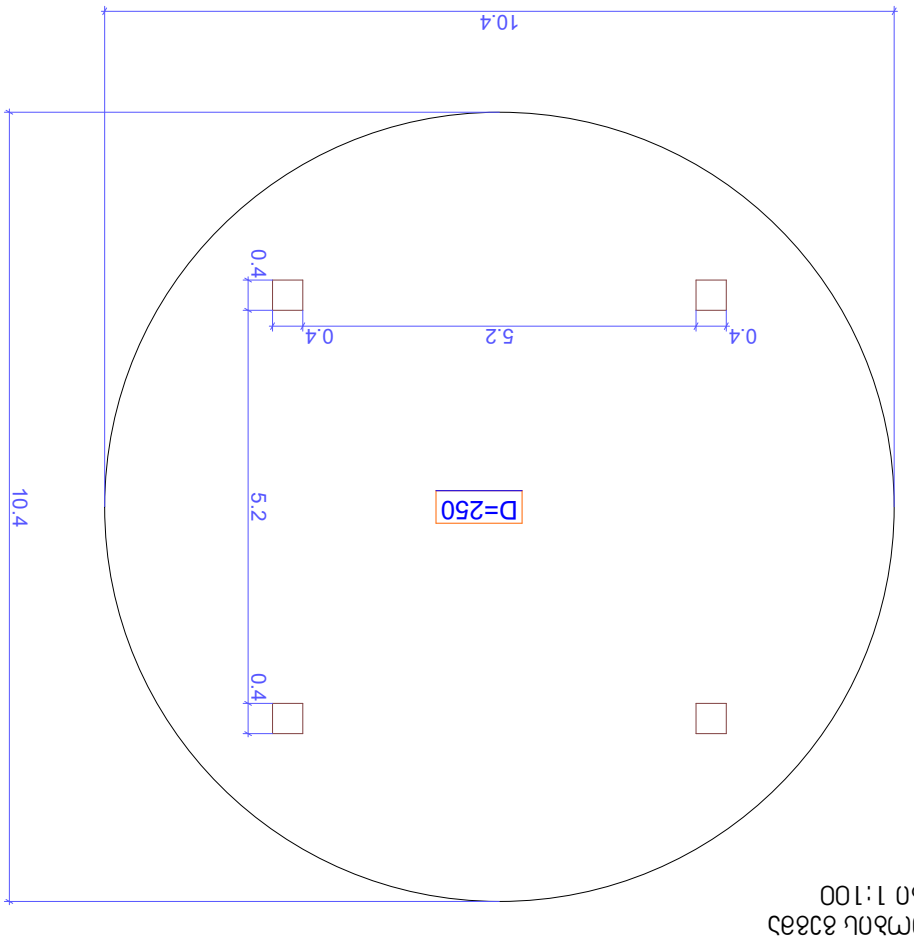

ბაბების განლაგების სქემა 1:100



ხედი 1

A-A ვერტიკალური ჭრილის სქემა

ბაბების 1:100

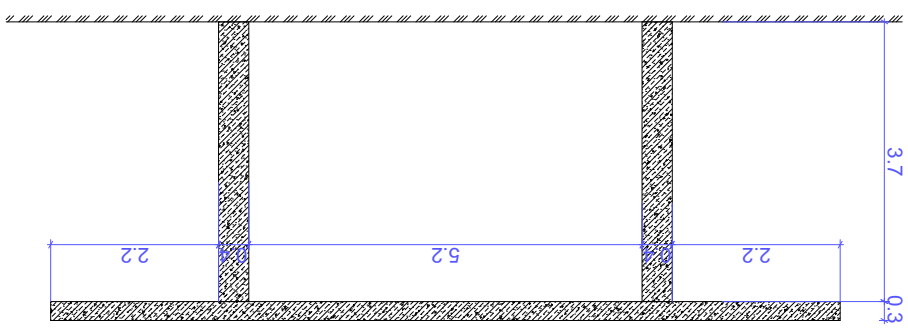

ბაბების ტიპური ფრაგმენტის სქემა 1:100

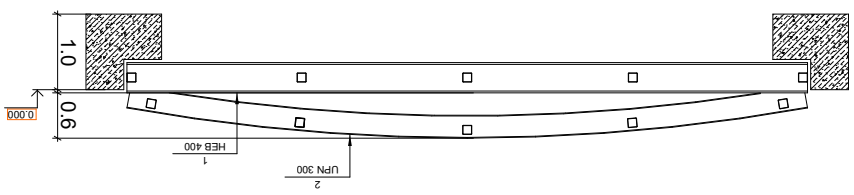

ბაბების ტიპური ფრაგმენტის სქემა 1:100

W5 - ჭრილი 1-1

ბაბების 1:100

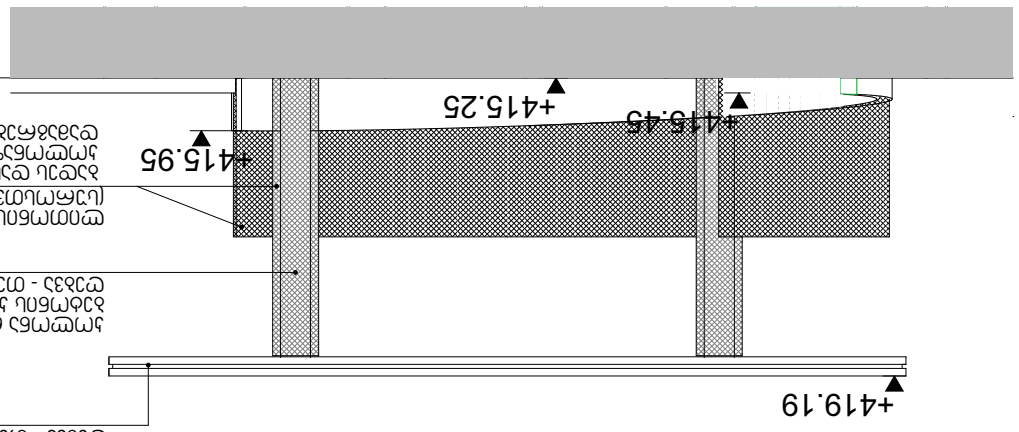

ჭრილი 2-2

ბაბების 1:100

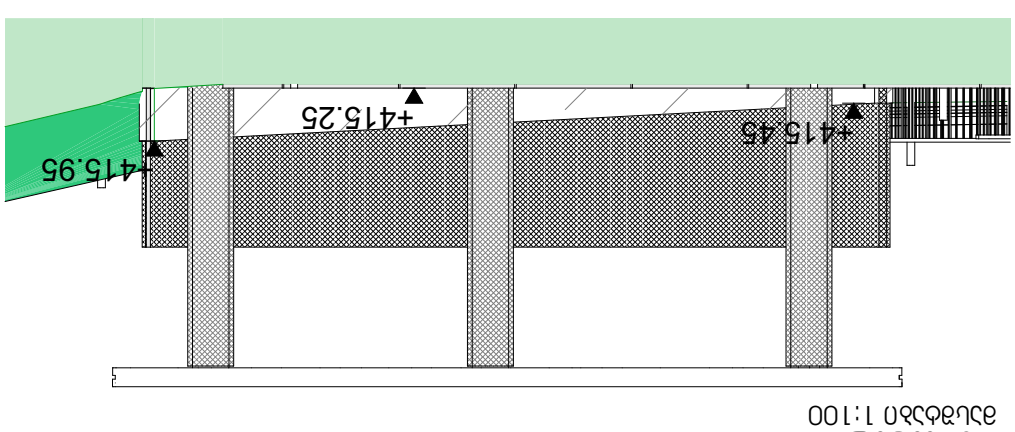



დამკვეთი:	m²	მარჯალ გელოვანის გამზირი ს/ე 01.10.10.025.097 13 990 მ2	ექსპლიკაცია:			პროექტი:	ნახაზის დასახელება:	ფორმატი:	A3
მისამართი:	გ. ასარტოზიას ქ. №10, თბილისი		A1 - რკინის ცხაური (ხის ნიშნულის შესაბამისად)	A11 - სანაგვე ურნა (ძაღლების პარკით)	A16 - სატდიონი (პომბინირებული)		დასამონტაჟებელი ერთეულების გეგმა	მასშტაბი	1:500
პირველადი პონცეფცია:	ZGF		A2 - ბოძკინტი (ტბის გარემოთ)	A12 - სანაგვე ურნა	A17 - ველოსიპედის მასაჭერებელი	პარკი		თარიღი	21.06.2024
არქიტექტორი:	მარიამ ჯულუხაძე		A2' - ბოძკინტი (მზასთან)	A13; A14 - ბავშვთა მასართობი სივრცე (ბადე-პონსტრუქცია; სასრიალო)	A18 - A19 წყლის სვეტი			ფურცელი	15
			A3; A4; A5; A6; A7; A8; A9; A10 - სპამი (იხ. ნახაზი)	A15 - ღია სავარჯიშო სივრცე					










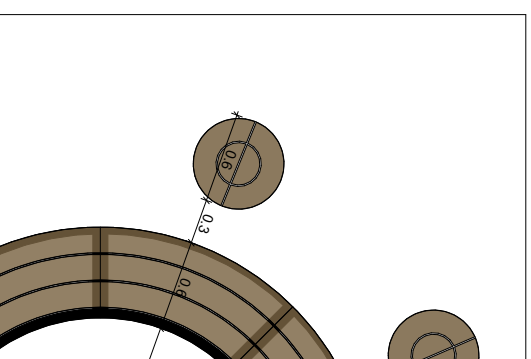








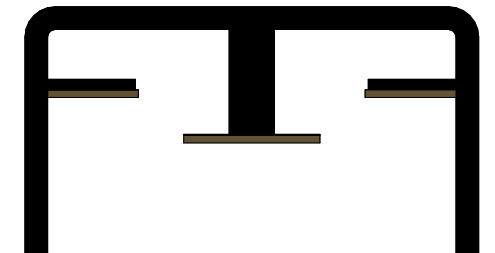

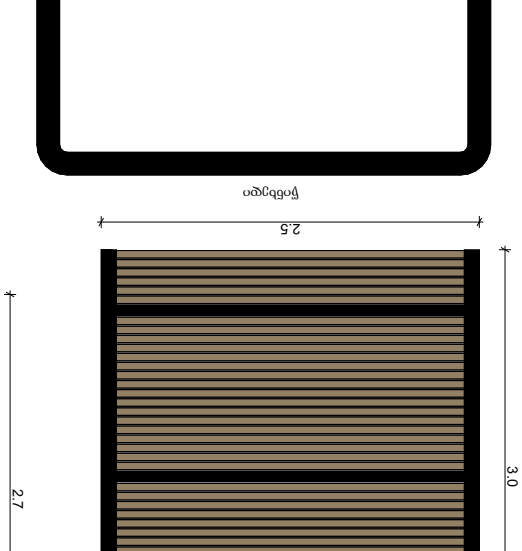







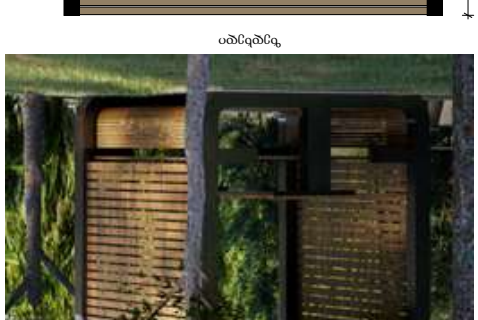



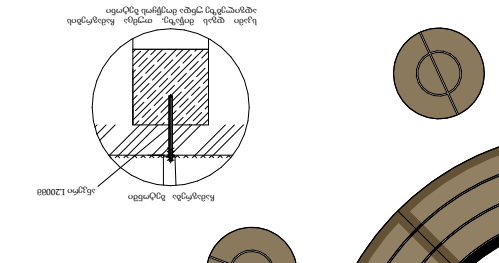

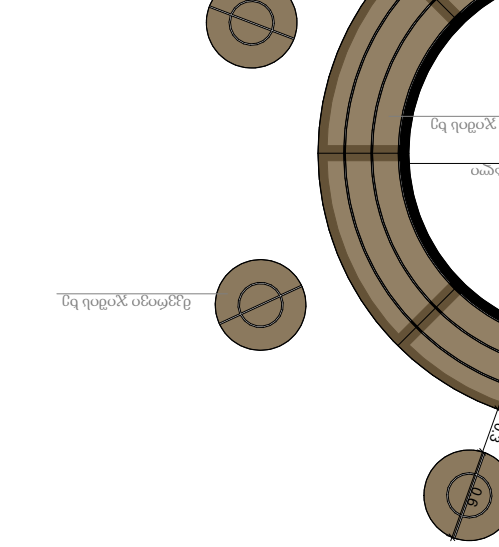

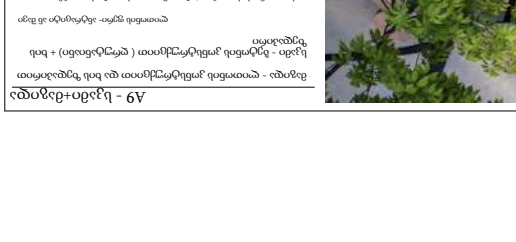

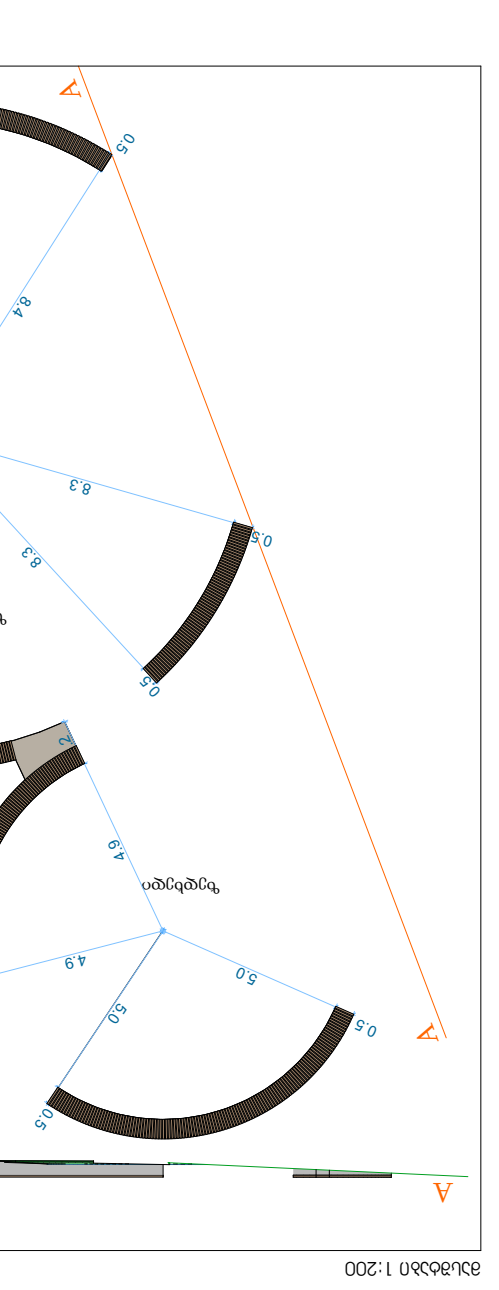

A10 - ხედები აღმოსავლეთიდან და ხედი დასავლეთიდან



A15 - ფიზკულტურული მოედანი

A15-1| Spirer DOUBLE MONKEY BAR

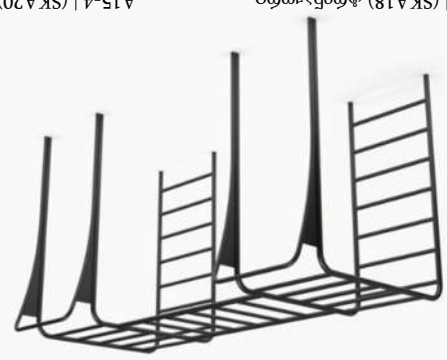

A15-2| Spirer Parallel Bar

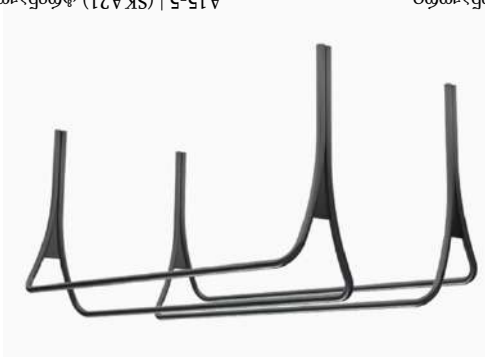

A15-3 | (SKA18) ტრენაჟორი „ტლინკტანჯერი“



A15-4 | (SKA20) ტრენაჟორი „სხეულის აწევა“



A15-5 | (SKA21) ტრენაჟორი „წელის ბრუნვა“



A15-6 | (SKA16) ტრენაჟორი „ტანის ბრუნვა“



A15-7 | EX FT 002













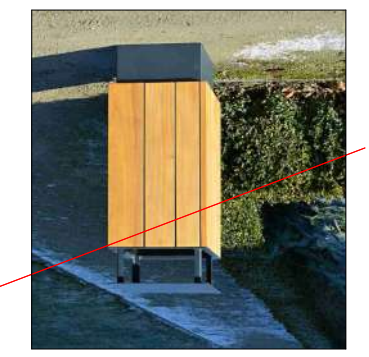







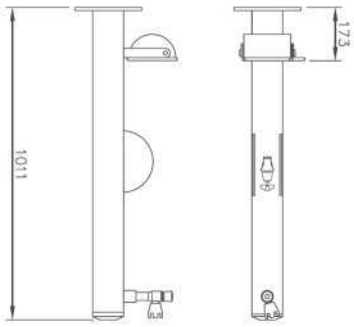

ბეჭდვა
მასშტაბი 1:200

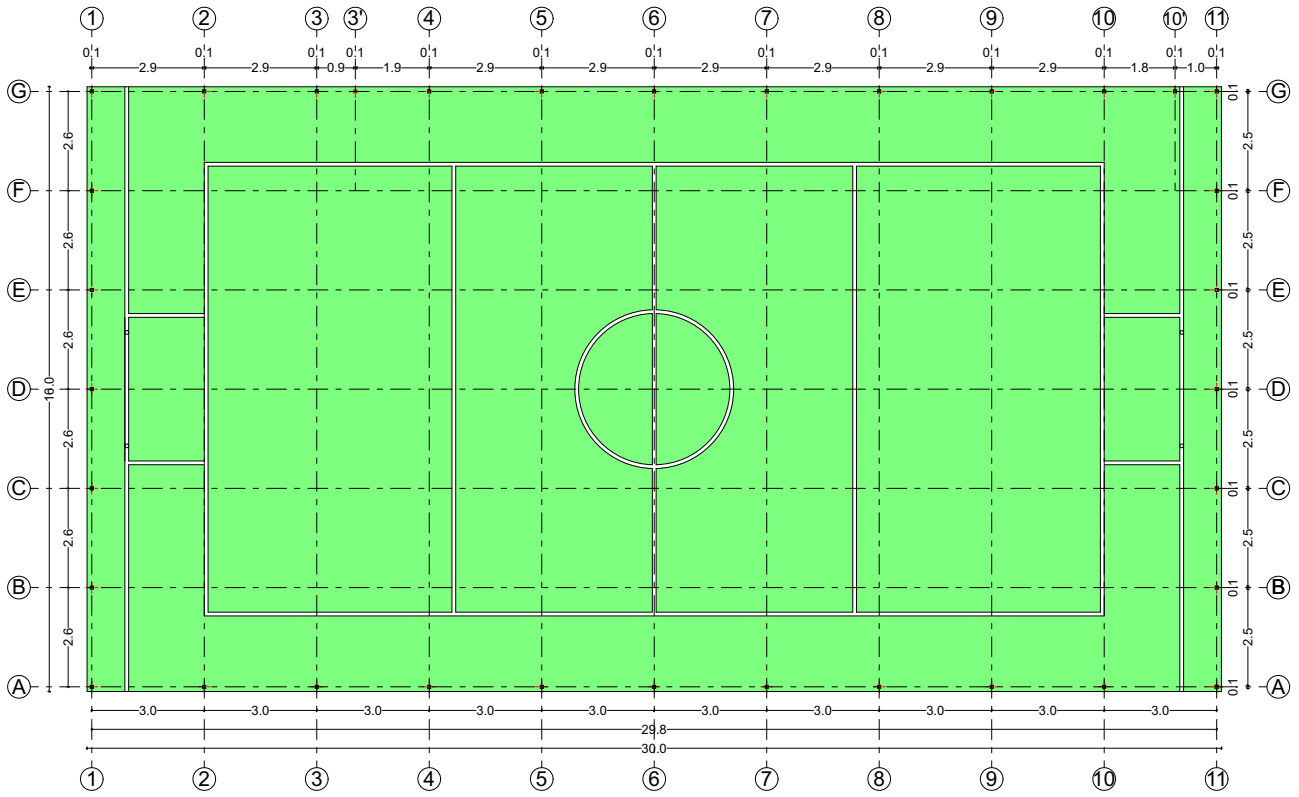

ფასადი 11-1
მასშტაბი 1:200

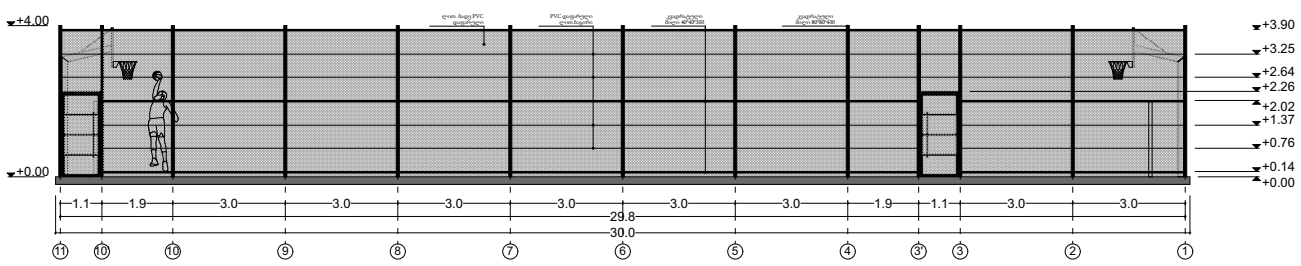

ფასადი A-G
მასშტაბი 1:200

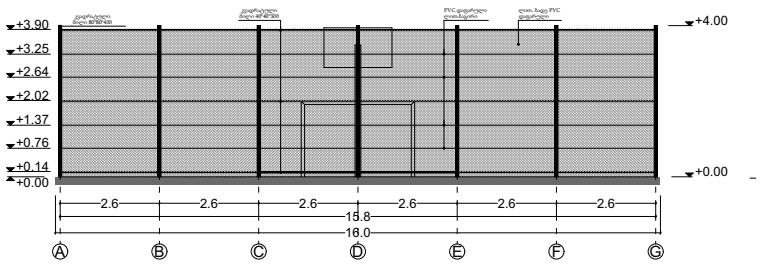

ფასადი G-A
მასშტაბი 1:200

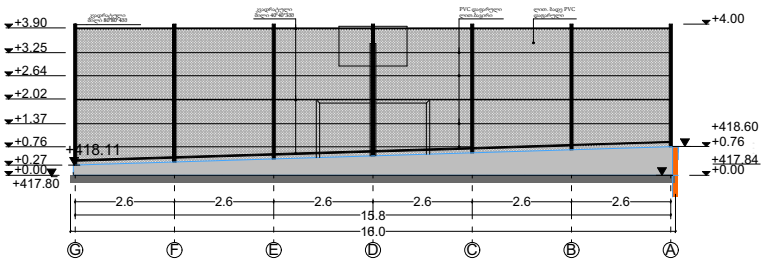

ფასადი 1-11
მასშტაბი 1:200

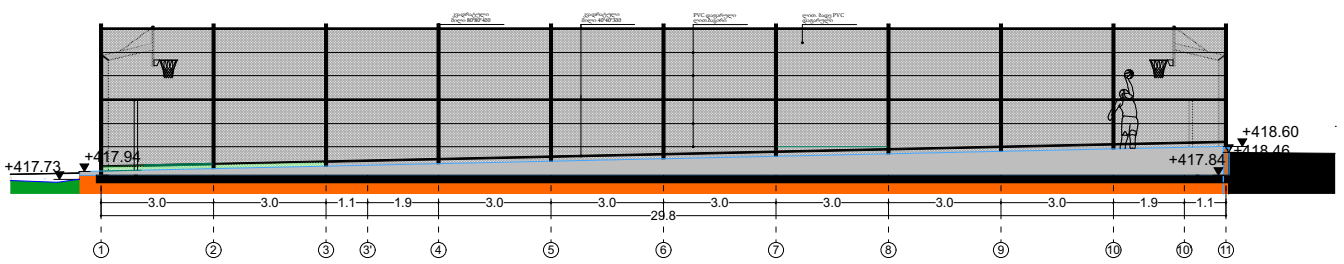

ფასადი 11-1
მასშტაბი 1:200

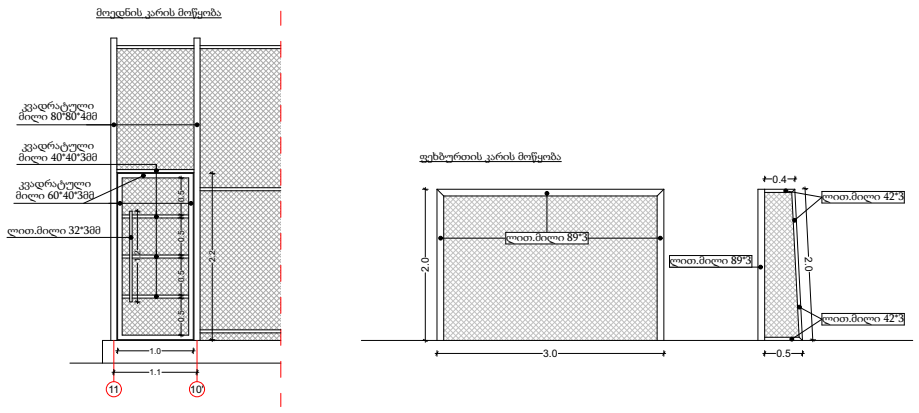

ჯვანძები

ჭრილი 1-1

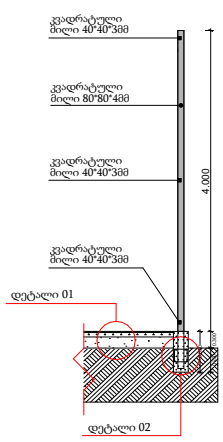

დეტალი 01

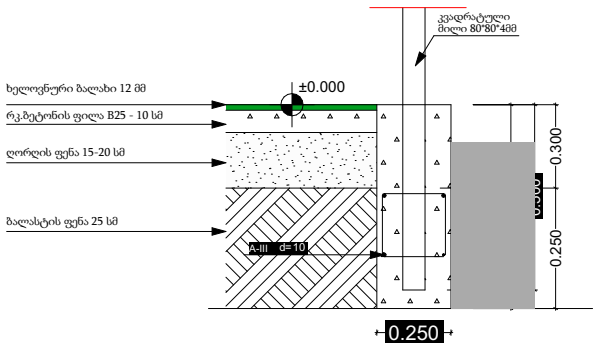

დეტალი 02

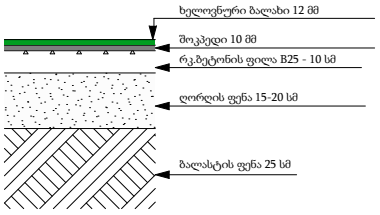

მოედნის რკ. ბეტონის ფილა

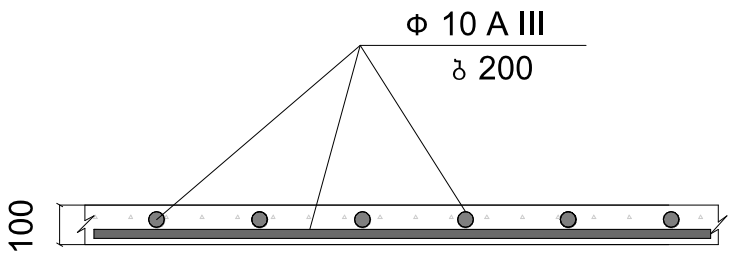

m²	დამკვეთი:	m²	მარშალ გელოვანის გამზირი ს/კ 01.10.10.025.097 13 990 მ2	ექსპლიკაცია:	პროექტი:	ნახაზის დასახელება:	ფორმატი: A3
	მისამართი:	გ. ჯარბოზიას ქ. №10, თბილისი			პარკი	საფეხბურთო და საჯალთბურთო მოედანი	მასშტაბი
	პირველადი ინფორმაცია:	ZGF					თარიღი 21.06.2024
	არქიტექტორი:	მარიამ ჯულუხაძე					ფურცელი 19

ტექნიკური:					
პროექტის:					
