ტოპო-გეგმა

ქალაქი თბილისი, კატო მიქელაძის I შესახვევი №13 500კვ.მ

დამკვეთი შპს კფ ბრუა

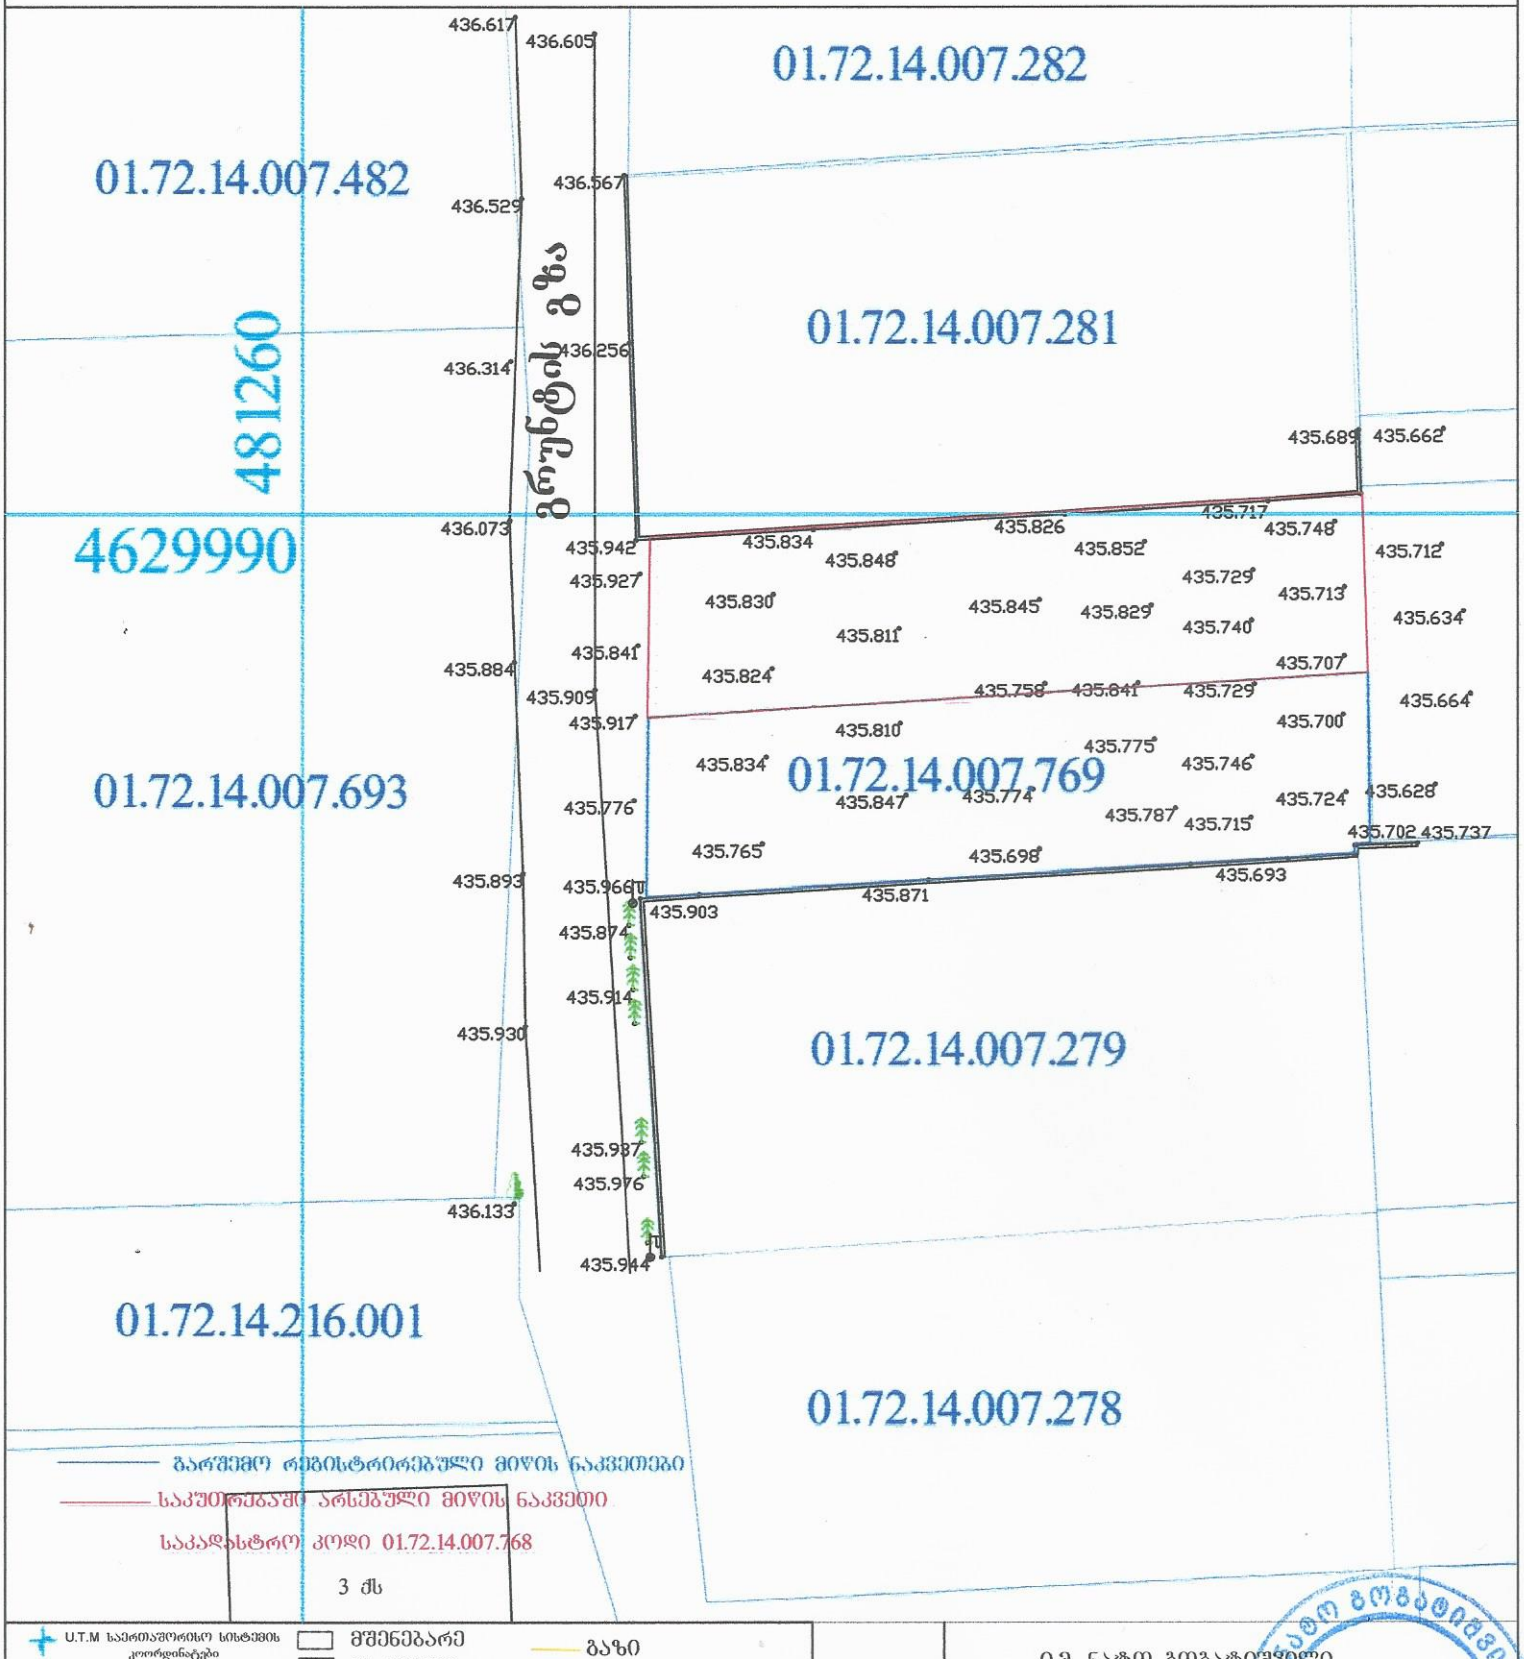

— გარშემო რეგისტრირებული მიწის ნაკვეთები

— საკუთრებაში არსებული მიწის ნაკვეთი

საკადასტრო კოდი 01.72.14.007.768

U.T.M საერთაშორისო სისტემის კოორდინატები	მშენებარე	გაზი	
შენობა	ფარდული	კავშირგაბმულობა	
ღობე	ლამპიონი	კანალიზაცია	
ბორდიური	ვაზი	დენის კაბელი	
ქვის კედელი	ბუჩქნარი	წყლის მილი	
კედელი	ფოთლოვანი ხე		
ფლატე	წიწვოვანი ხე	სამეთვალყურეო ჭები	

		ი.მ. ნატო ბოგატიშვილი	
	20.6.2024	ი.მეწარმე	ნ. ბოგატიშვილი
		შეასრულა	ნ. ბოგატიშვილი