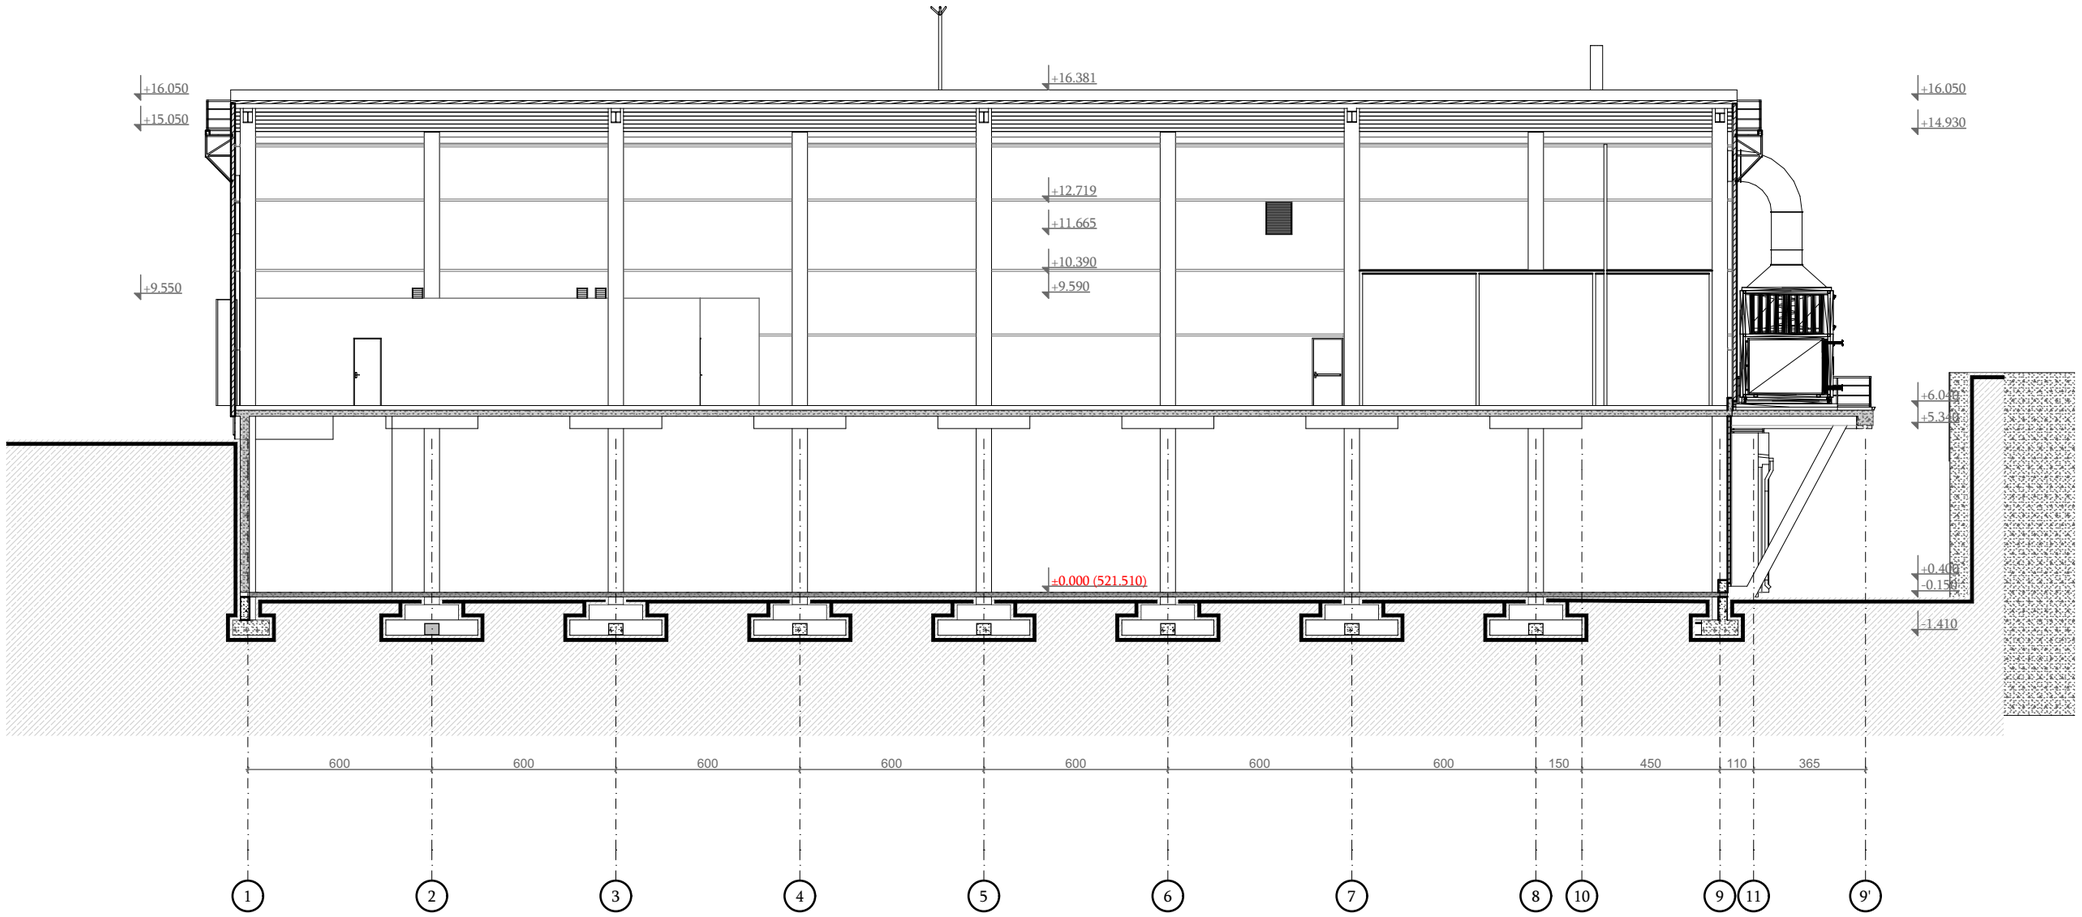



© ELEMENT Counstruction ARCHITECTS

ELEMENT CONSTRUCTION

შპს ელემენტ ქონსთრაქშენი

ს/ნ 205208746
ქ.თბილისი მგალობლიშვილის ქ.13
T: 0 32 2 37 47 37
E-mail: info@ec.ge
web: www.ec.ge

არქიტექტურული პროექტი

| | |
|---|---|
| პროექტი Project | ფარმაცევტული საწყობის კორექტირებული პროექტი |
| დამკვეთი Client | შპს "ავერსი-ფარმა" ს/ნ 211386695 |
| მისამართი Adress | ქალაქი თბილისი, დ. კობახიძის ქ. N33 ს/კ 01.19.28.001.290 |


ექსპლიკაცია
List of areas

| თანამდებობა Position | გვარი Name | ხელმოწერა Signature |
|---|---|---|
| აღმ.დირექტორი Executive Director | ლ.ბერაძე | |
| დეპ. ხელმძღვანელი Department Head | ნ.კვინტიანაშვილი | |
| პროექტის ავტორი Project Author | ბ.კინწურაშვილი | |
| არქიტექტორი Architect | ნ.მარსაბიშვილი | |
| | | |

შენიშვნა
Note
ყველა ზომა, ნიშნული მოცემულია მილიმეტრებში

# ჭრილი 1-1

| | | | |
|---|---|---|---|
| თარიღი Date | 04/2024 | ეტაპი Stage | პ.პ |
| მასშტაბი Scale | 1:200 | ფორმატი Paper size | A-3 |
| ფურცლის ნომერი Sheet index | 23 | ფურცლები Pages | 59 |

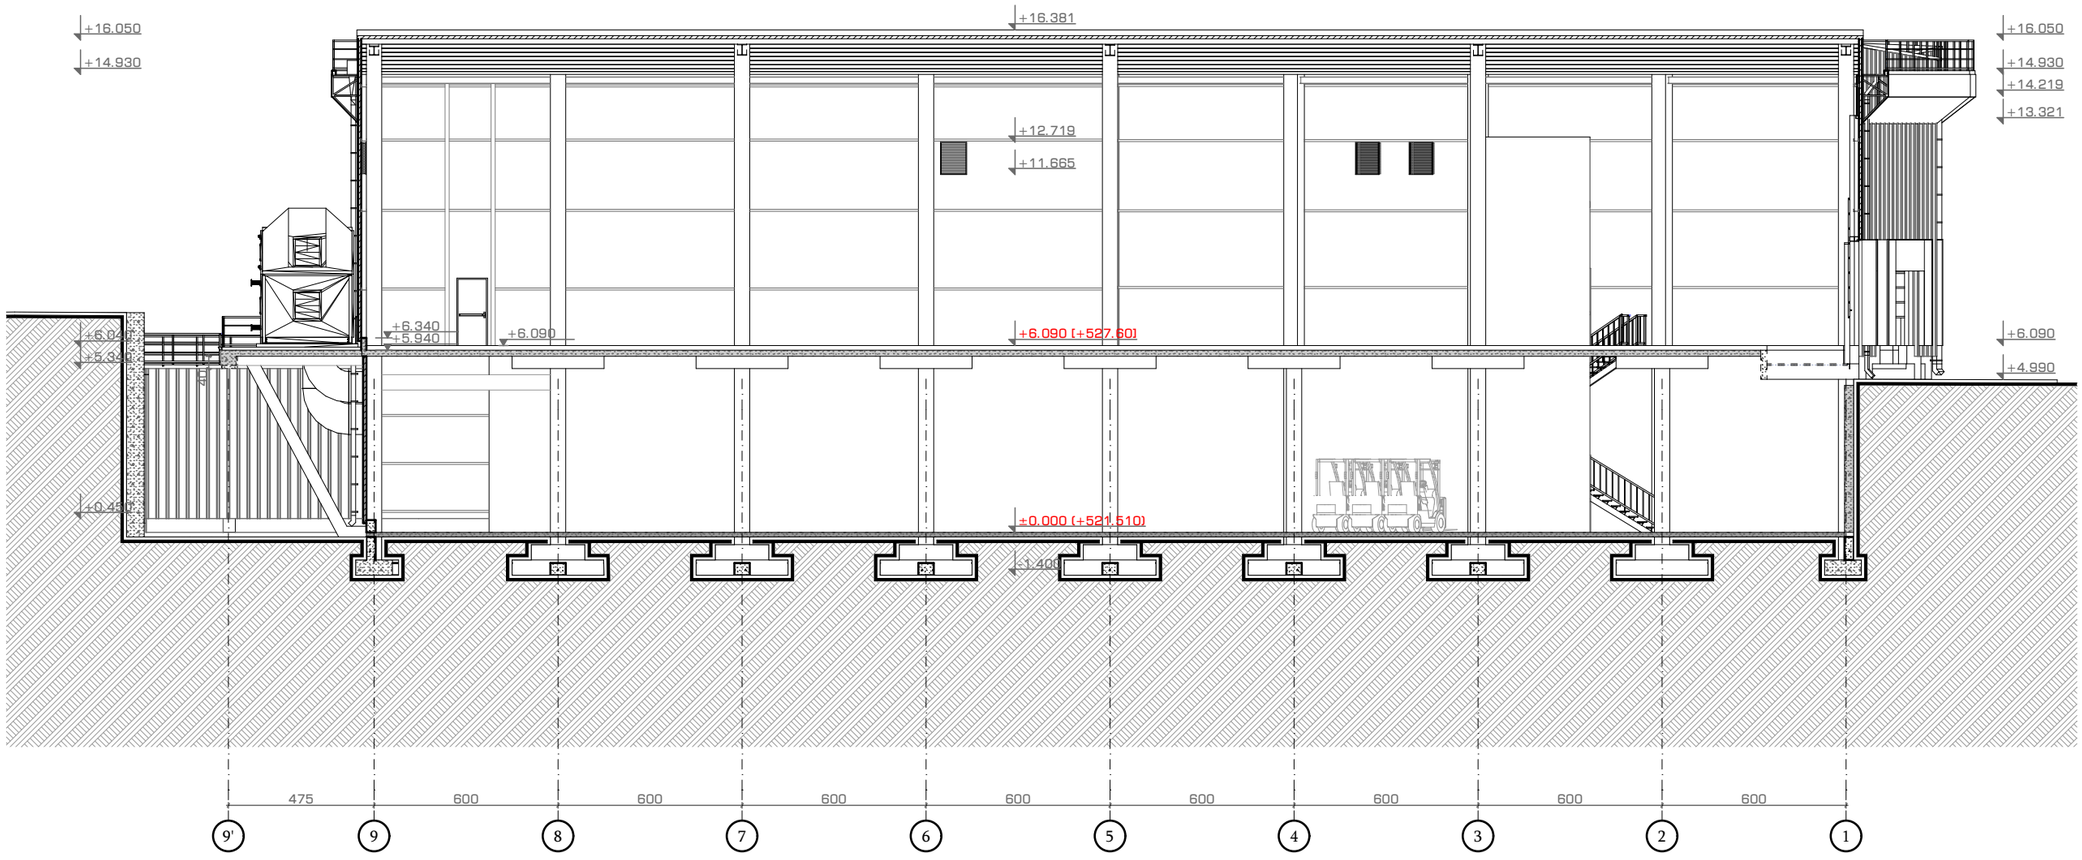



ELEMENT CONSTRUCTION

შპს ელემენტ ქონსთრაქშენი

ს/ნ 205208746
ქ.თბილისი მგალობლიშვილის ქ.13
T: 0 32 2 37 47 37
E-mail: info@ec.ge
web: www.ec.ge


არქიტექტურული პროექტი

| | |
|---|---|
| პროექტი Project | ფარმაცევტული საწყობის კორექტირებული პროექტი |
| დამკვეთი Client | შპს "ავერსი-ფარმა" ს/ნ 211386695 |
| მისამართი Adress | ქალაქი თბილისი, დ. კობახიძის ქ. N33 ს/კ 01.19.28.001.290 |

ექსპლიკაცია
List of areas

| თანამდებობა Position | გვარი Name | ხელმოწერა Signature |
|---|---|---|
| აღმ.დირექტორი Executive Director | ლ.ბერაძე | |
| დეპ. ხელმძღვანელი Department Head | ნ.კვინიკაძვილი | |
| პროექტის ავტორი Project Author | ბ.კინწურაძვილი | |
| არქიტექტორი Architect | ნ.ბერსაბიძვილი | |
| | | |


შენიშვნა
Note

ყველა ზომა, ნიშნული მოცემულია მილიმეტრებში

ჭრილი 2-2

| | | | |
|---|---|---|---|
| თარიღი Date | 04/2024 | ეტაპი Stage | პ.პ |
| მასშტაბი Scale | 1:200 | ფორმატი Paper size | A-3 |
| ფურცლის ნომერი Sheet index | 24 | ფურცლები Pages | 59 |

© ELEMENT Counstruction ARCHITECTS

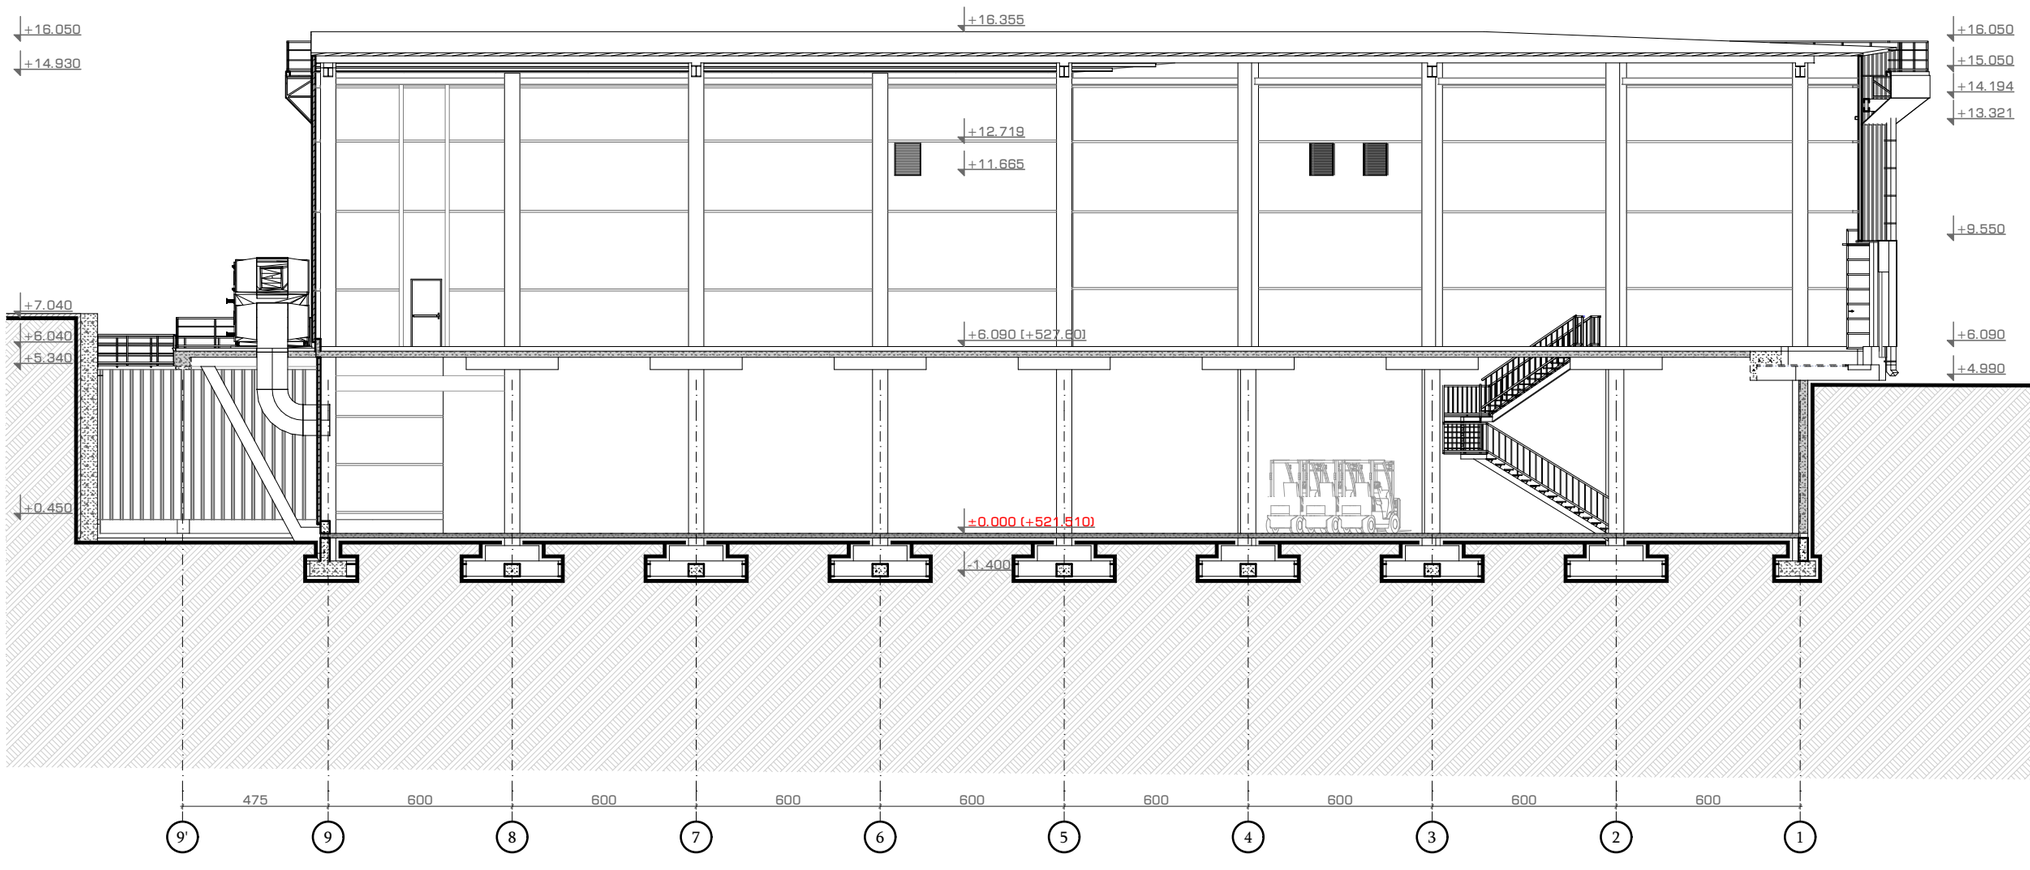


© ELEMENT Counstruction ARCHITECTS

ELEMENT
CONSTRUCTION

შპს ელემენტ ქონსთრაქშენი

ს/ნ 205208746
ქ.თბილისი მგალობლიშვილის ქ.13
T: 0 32 2 37 47 37
E-mail: info@ec.ge
web: www.ec.ge

არქიტექტურული პროექტი

| | |
|---|---|
| პროექტი Project | ფარმაცევტული საწყობის კორექტირებული პროექტი |
| დამკვეთი Client | შპს "ავერსი-ფარმა" ს/ნ 211386695 |
| მისამართი Adress | ქალაქი თბილისი, დ. კობახიძის ქ. N33 ს/კ 01.19.28.001.290 |


ექსპლიკაცია
List of areas

| თანამდებობა Position | გვარი Name | ხელმოწერა Signature |
|---|---|---|
| აღმ.დირექტორი Executive Director | ლ.ბერაძე | |
| დეპ. ხელმძღვანელი Department Head | ნ.კვინიკაძვილი | |
| პროექტის ავტორი Project Author | ბ.კინწურაშვილი | |
| არქიტექტორი Architect | ნ.მარსაბიშვილი | |
| | | |

შენიშვნა
Note
ყველა ზომა, ნიშნული მოცემულია მილიმეტრებში

ჭრილი 3-3

| | | | |
|---|---|---|---|
| თარიღი Date | 04/2024 | ეტაპი Stage | პ.პ |
| მასშტაბი Scale | 1:200 | ფორმატი Paper size | A-3 |
| ფურცლის ნომერი Sheet index | 25 | ფურცლები Pages | 59 |

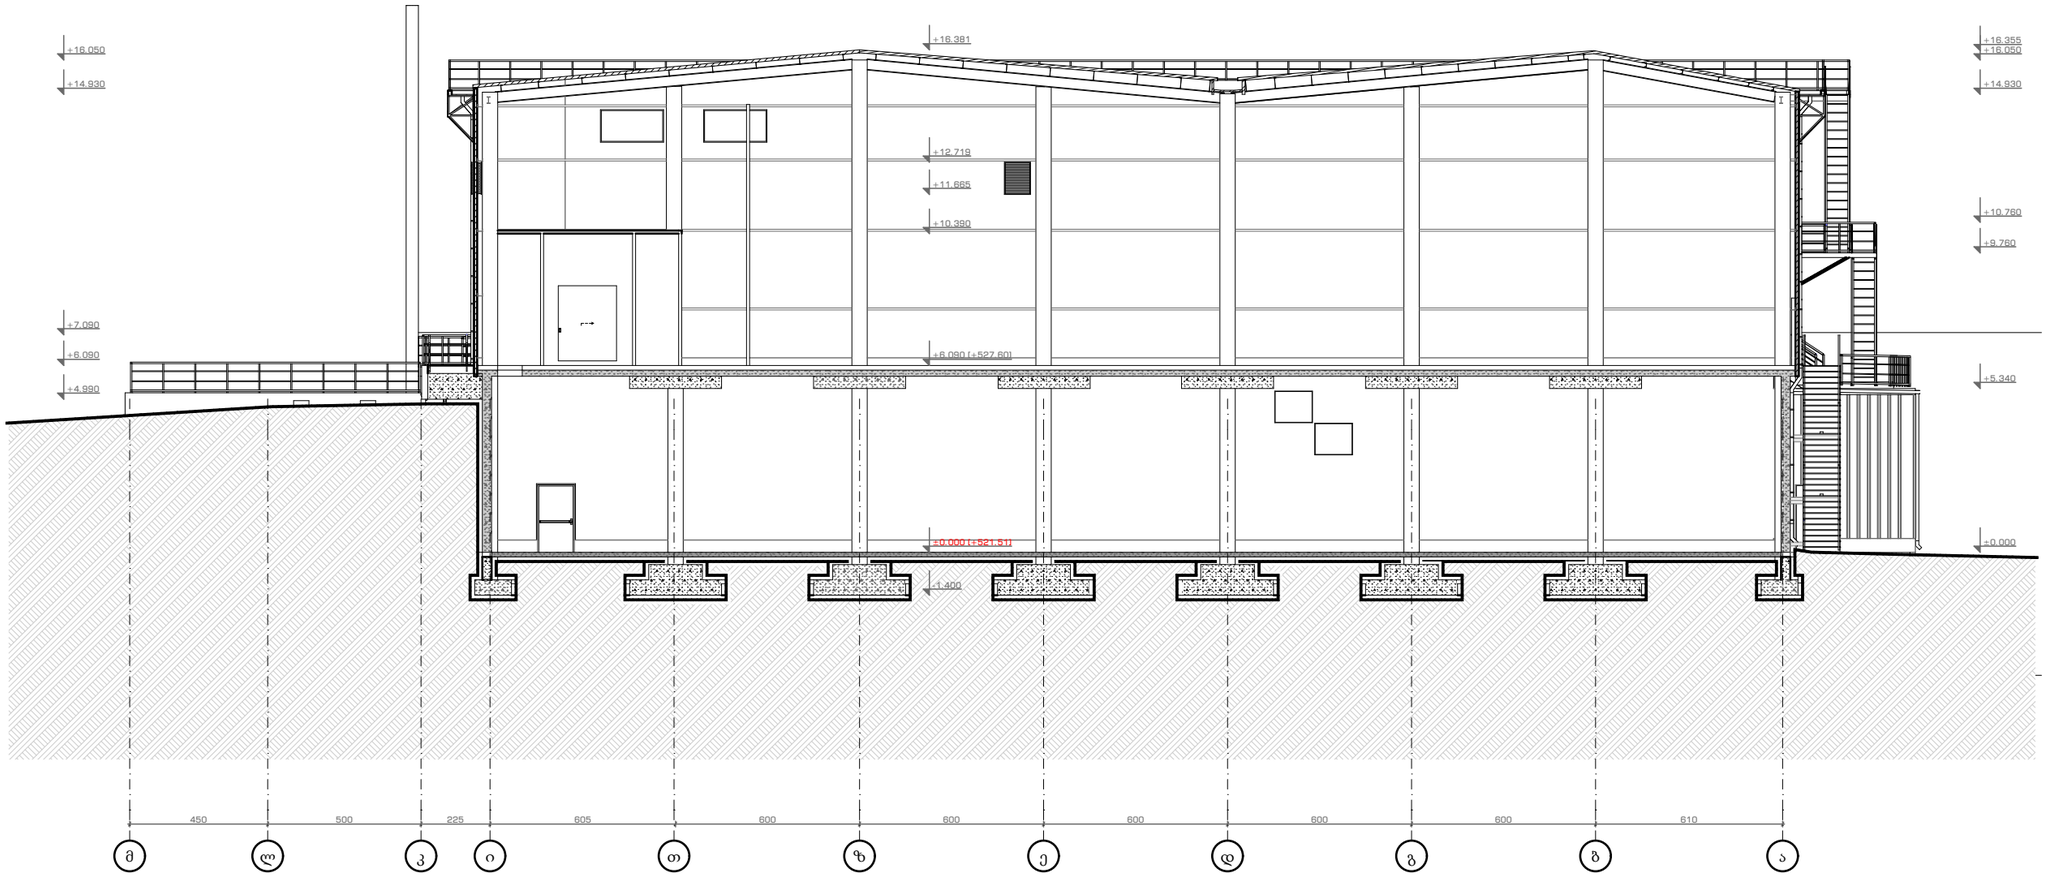


© ELEMENT Counstruction ARCHITECTS

ELEMENT
CONSTRUCTION

შპს ელემენტ ქონსთრაქშენი

ს/ნ 205208746
ქ.თბილისი მგალობლიშვილის ქ.13
T: 0 32 2 37 47 37
E-mail: info@ec.ge
web: www.ec.ge

არქიტექტურული პროექტი

| | |
|---|---|
| პროექტი Project | ფარმაცევტული საწყობის კორექტირებული პროექტი |
| დამკვეთი Client | შპს "აველსი-ფარმა" ს/ნ 211386695 |
| მისამართი Adress | ქალაქი თბილისი, დ. კობახიძის ქ. N33 ს/კ 01.19.28.001.290 |


ექსპლიკაცია
List of areas

| თანამდებობა Position | გვარი Name | ხელმოწერა Signature |
|---|---|---|
| აღმ.დირექტორი Executive Director | ლ.ბერაძე | |
| დეპ. ხელმძღვანელი Department Head | ნ.კვინიკაძვილი | |
| პროექტის ავტორი Project Author | ბ.კინწურაშვილი | |
| არქიტექტორი Architect | ნ.ფარსადიშვილი | |
| | | |

შენიშვნა
Note
ყველა ზომა, ნიშნული მოცემულია მილიმეტრებში

# ჭრილი 4-4

| | | | |
|---|---|---|---|
| თარიღი Date | 04/2024 | ეტაპი Stage | პ.პ |
| მასშტაბი Scale | 1:200 | ფორმატი Paper size | A-3 |
| ფურცლის ნომერი Sheet index | 26 | ფურცლები Pages | 59 |

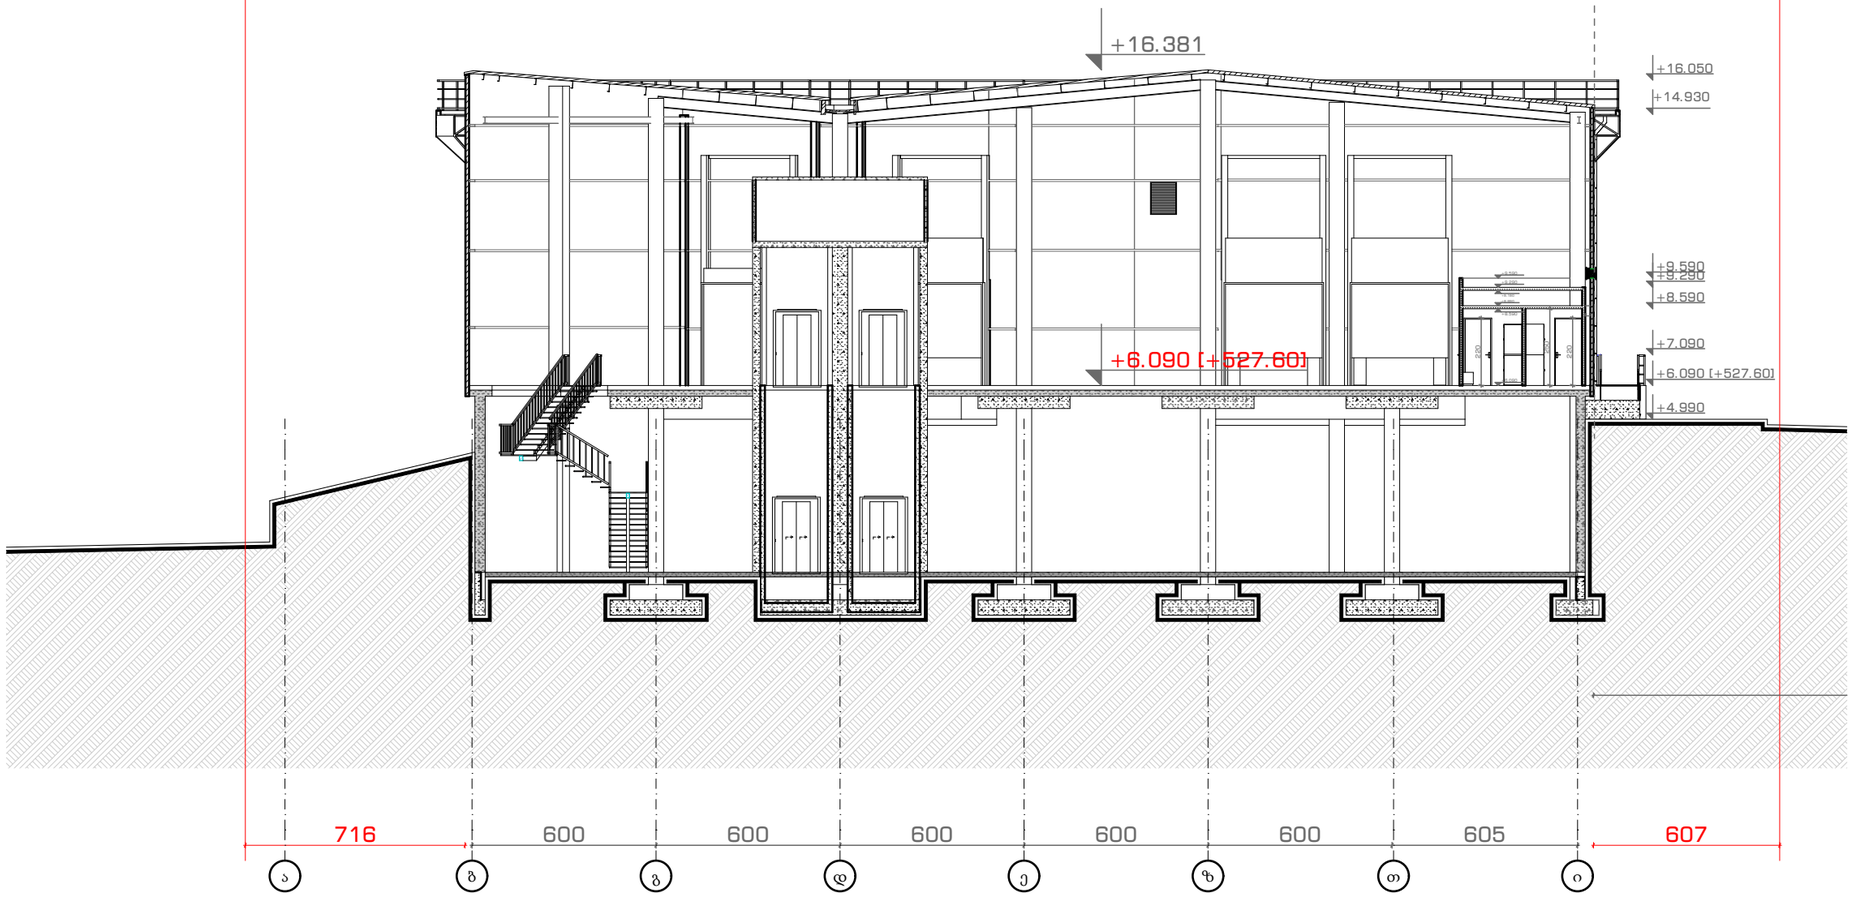


© ELEMENT Counstruction ARCHITECTS

ELEMENT CONSTRUCTION

შპს ელემენტ ქონსთრაქშენი

ს/ნ 205208746
ქ.თბილისი მგალობლიშვილის ქ.13
T: 0 32 2 37 47 37
E-mail: info@ec.ge
web: www.ec.ge

არქიტექტურული პროექტი

| | |
|---|---|
| პროექტი Project | ფარმაცევტული საწყობის კორექტირებული პროექტი |
| დამკვეთი Client | შპს "ავერსი-ფარმა" ს/ნ 211386695 |
| მისამართი Adress | ქალაქი თბილისი, დ. კობახიძის ქ. N33 ს/კ 01.19.28.001.290 |

ექსპლიკაცია
List of areas


| თანამდებობა Position | გვარი Name | ხელმოწერა Signature |
|---|---|---|
| აღმ.დირექტორი Executive Director | ლ.ბერაძე | |
| დეპ. ხელმძღვანელი Department Head | ნ.კვინიკაძვილი | |
| პროექტის ავტორი Project Author | ბ.ქინწურაძვილი | |
| არქიტექტორი Architect | ნ.ბარსაბიძვილი | |
| | | |

შენიშვნა
Note

ყველა ზომა, ნიშნული მოცემულია მილიმეტრებში

ჭრილი 5-5

| | | | |
|---|---|---|---|
| თარიღი Date | 04/2024 | ეტაპი Stage | პ.პ |
| მასშტაბი Scale | 1:200 | ფორმატი Paper size | A-3 |
| ფურცლის ნომერი Sheet index | 27 | ფურცლები Pages | 59 |

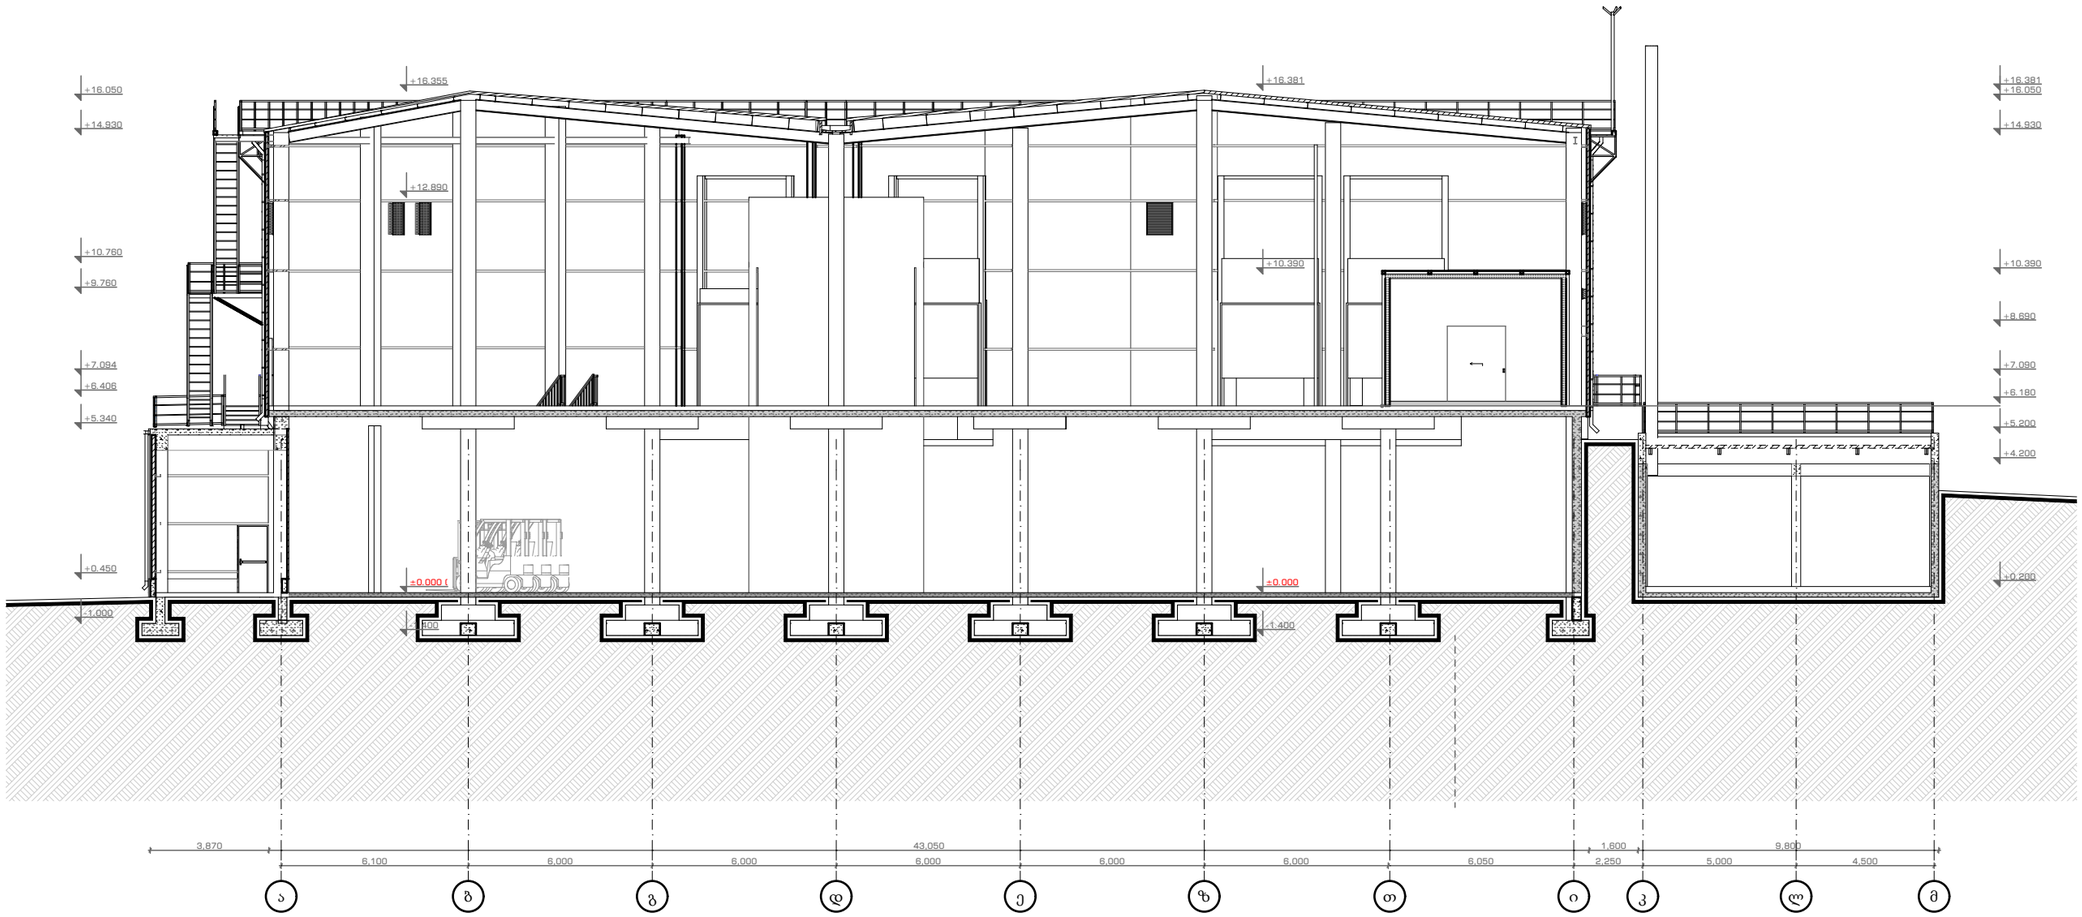


© ELEMENT Counstruction ARCHITECTS

ELEMENT CONSTRUCTION

შპს ელემენტ ქონსთრაქშენი

ს/ნ 205208746
ქ.თბილისი მგალობლიშვილის ქ.13
T: 0 32 2 37 47 37
E-mail: info@ec.ge
web: www.ec.ge

არქიტექტურული პროექტი

| | |
|---|---|
| პროექტი Project | ფარმაცევტული საწყობის კორექტირებული პროექტი |
| დამკვეთი Client | შპს "ავერსი-ფარმა" ს/ნ 211386695 |
| მისამართი Adress | ქალაქი თბილისი, დ. კობახიძის ქ. N33 ს/კ 01.19.28.001.290 |


ექსპლიკაცია
List of areas


| თანამდებობა Position | გვარი Name | ხელმოწერა Signature |
|---|---|---|
| აღმ. დირექტორი Executive Director | ლ.ბერაძე | |
| დეპ. ხელმძღვანელი Department Head | ნ.კვინიკაძვილი | |
| პროექტის ავტორი Project Author | ბ.ქინწურაძვილი | |
| არქიტექტორი Architect | ნ.მარსაგიშვილი | |
| | | |

შენიშვნა
Note
ყველა ზომა, ნიშნული მოცემულია მილიმეტრებში

# ჭრილი 6-6

| | | | |
|---|---|---|---|
| თარიღი Date | 04/2024 | ეტაპი Stage | პ.პ |
| მასშტაბი Scale | 1:200 | ფორმატი Paper size | A-3 |
| ფურცლის ნომერი Sheet index | 28 | ფურცლები Pages | 59 |

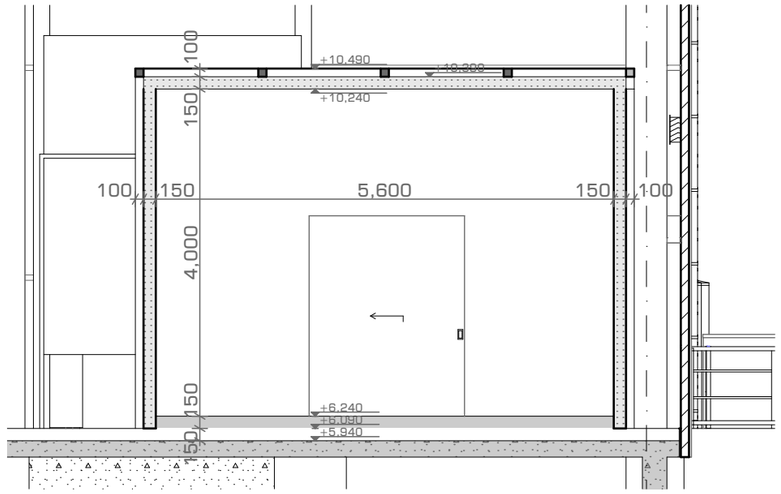

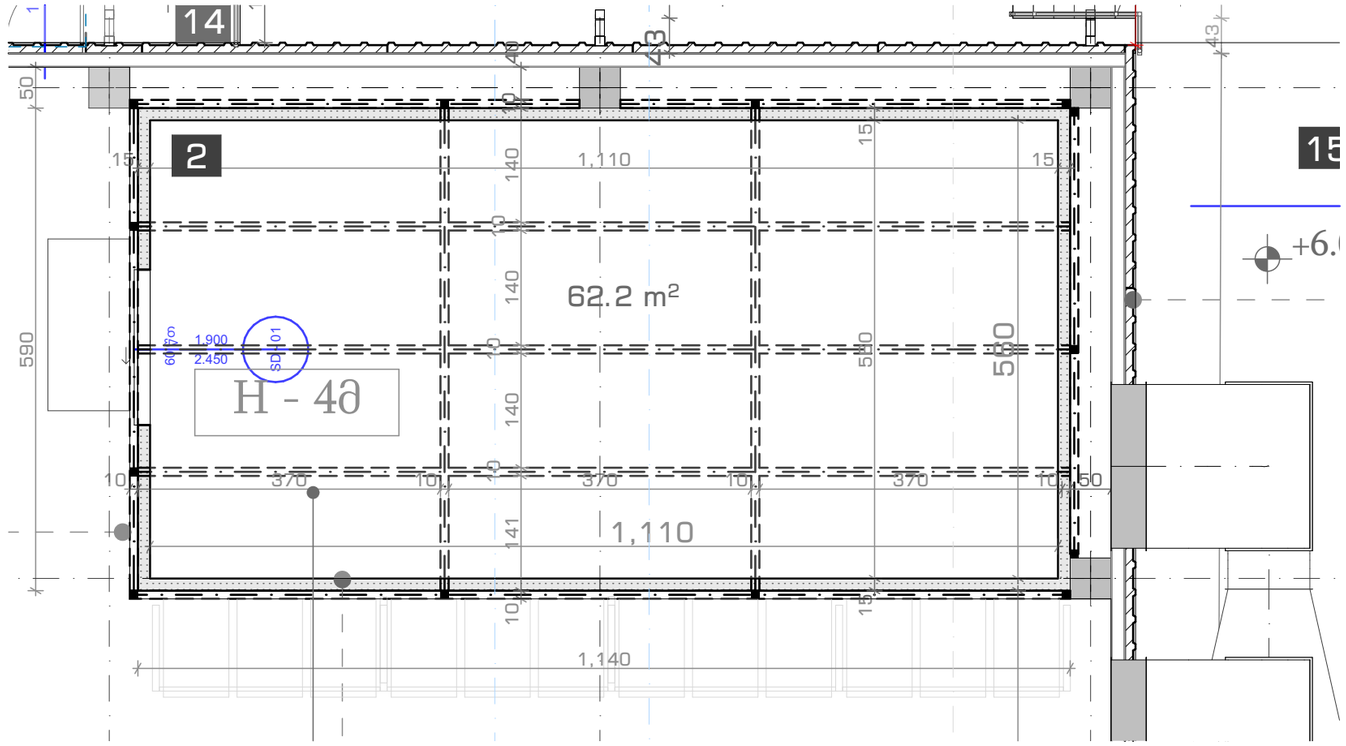

ELEMENT CONSTRUCTION

შპს ელემენტ ქონსთრაქშენი

ს/ნ 205208746
ქ.თბილისი მგალობლიშვილის ქ.13
T: 0 32 2 37 47 37
E-mail: info@ec.ge
web: www.ec.ge


არქიტექტურული პროექტი

| | |
|---|---|
| პროექტი Project | ფარმაცევტული საწყობის კორექტირებული პროექტი |
| დამკვეთი Client | შპს "ავერსი-ფარმა" ს/ნ 211386695 |
| მისამართი Adress | ქალაქი თბილისი, დ. კობახიძის ქ. N33 ს/კ 01.19.28.001.290 |

ექსპლიკაცია
List of areas

| თანამდებობა Position | გვარი Name | ხელმოწერა Signature |
|---|---|---|
| აღმ.დირექტორი Executive Director | ლ.ბერაძე | |
| დეპ. ხელმძღვანელი Department Head | ნ.კვინიხიძვილი | |
| პროექტის ავტორი Project Author | ბ.ქინწურაძვილი | |
| არქიტექტორი Architect | ნ.ფარსაბიშვილი | |


შენიშვნა
Note

ყველა ზომა, ნიშნული მოცემულია მილიმეტრებში

საწყობი-სამაცივრე კამერა

| | | | |
|---|---|---|---|
| თარიღი Date | 04/2024 | ეტაპი Stage | პ.პ |
| მასშტაბი Scale | 1:75 | ფორმატი Paper size | A-3 |
| ფურცლის ნომერი Sheet index | 17 | ფურცლები Pages | 59 |

© ELEMENT Counstruction ARCHITECTS

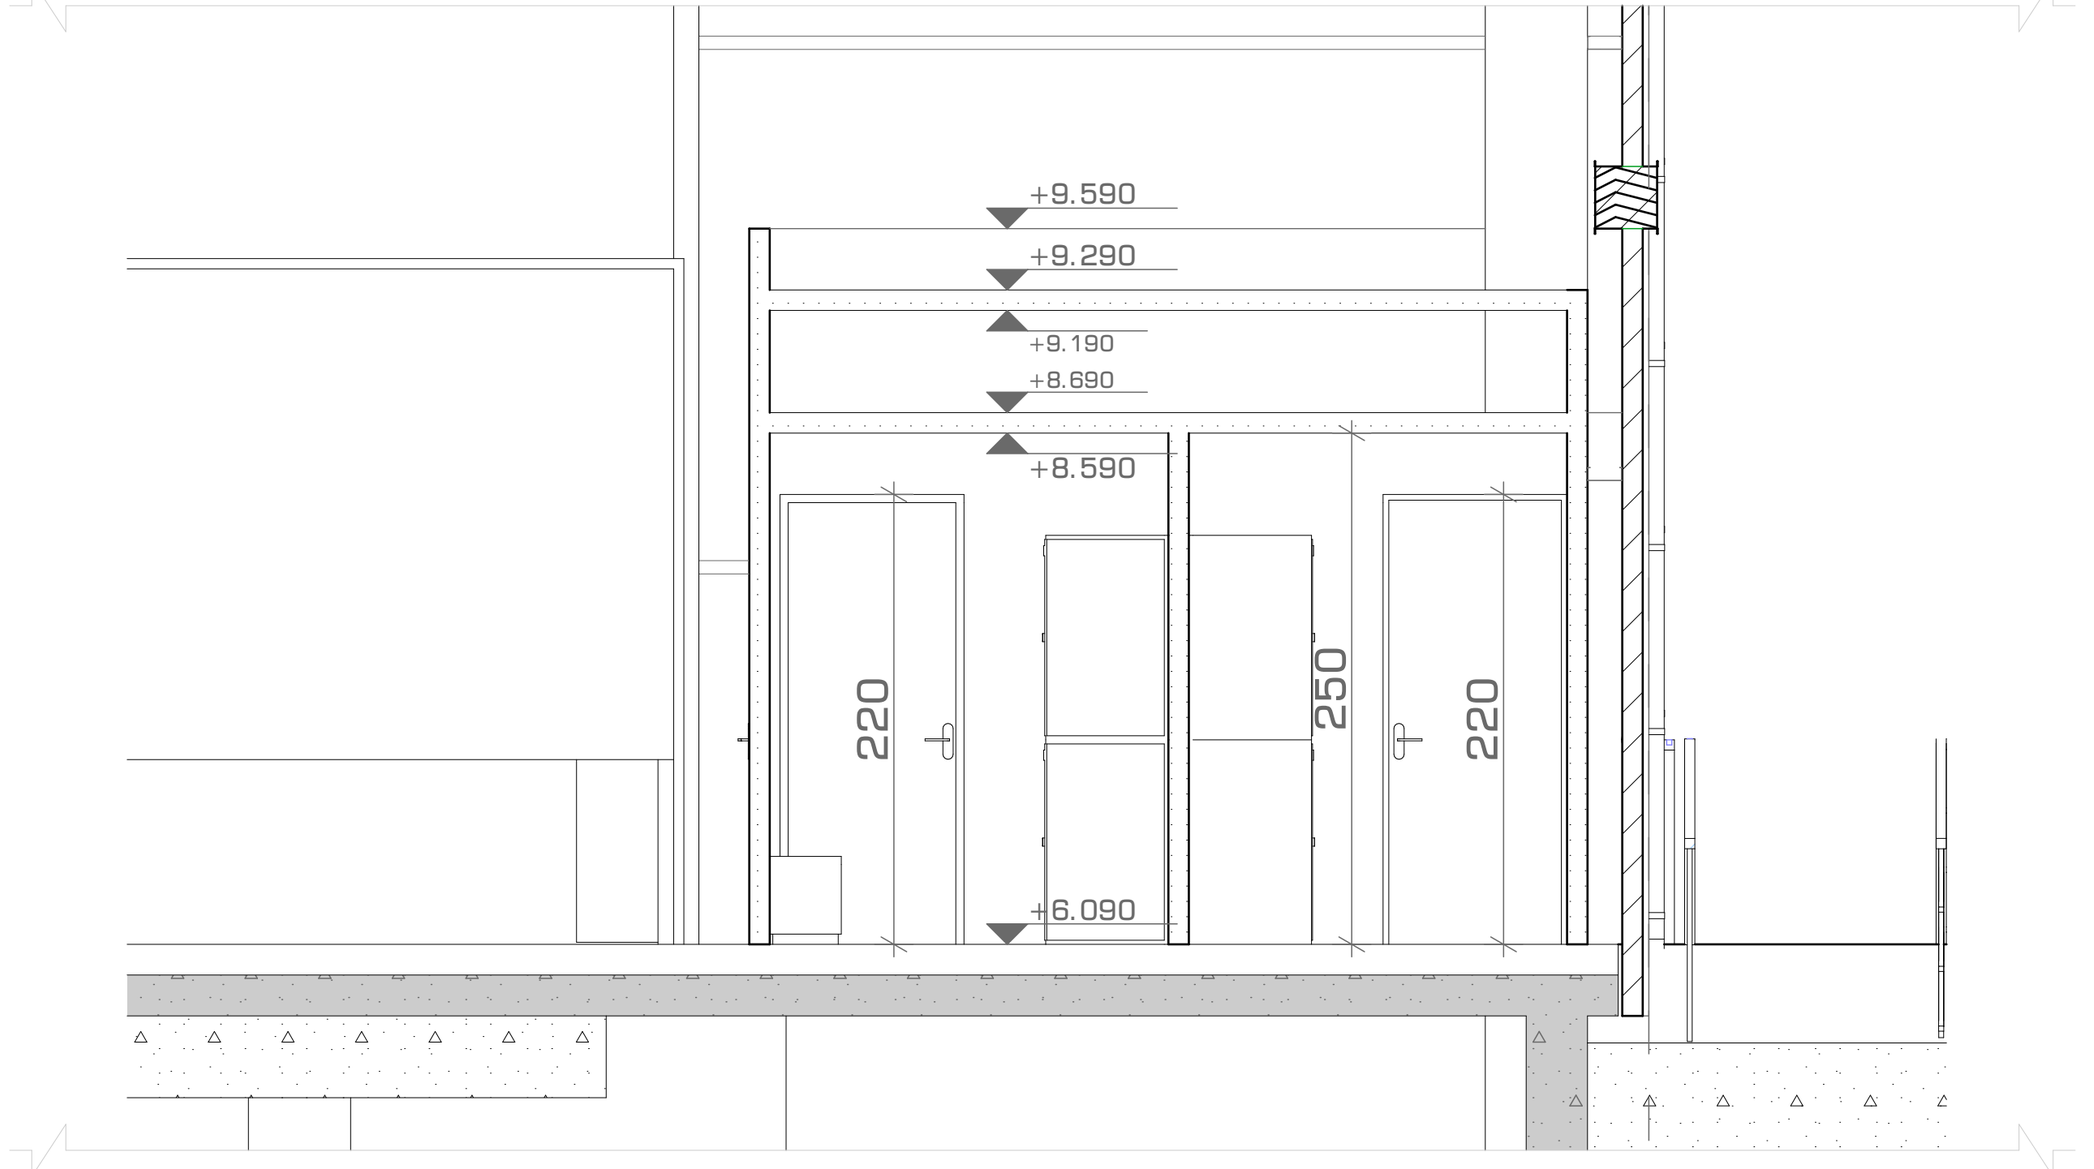


© ELEMENT Counstruction ARCHITECTS

ELEMENT
CONSTRUCTION

შპს ელემენტ ქონსთრაქშენი

ს/ნ 205208746
ქ.თბილისი მგალობლიშვილის ქ.13
T: 0 32 2 37 47 37
E-mail: info@ec.ge
web: www.ec.ge

არქიტექტურული პროექტი

| | |
|---|---|
| პროექტი Project | ფარმაცევტული საწყობის კორექტირებული პროექტი |
| დამკვეთი Client | შპს "ავერსი-ფარმა" ს/ნ 211386695 |
| მისამართი Adress | ქალაქი თბილისი, დ. კობახიძის ქ. N33 ს/კ 01.19.28.001.290 |


ექსპლიკაცია
List of areas

| თანამდებობა Position | გვარი Name | ხელმოწერა Signature |
|---|---|---|
| აღმ. დირექტორი Executive Director | ლ.ბერაძე | |
| დეპ. ხელმძღვანელი Department Head | ნ.კვინიკაძვილი | |
| პროექტის ავტორი Project Author | ბ.კინწურაძვილი | |
| მეძსრულებელი Architect | ნ.მარსაბიძვილი | |
| | | |

შენიშვნა
Note
ყველა ზომა, ნიშნული მოცემულია მილიმეტრებში

ოფისის ჭრილი


| | | | |
|---|---|---|---|
| თარიღი Date | 04/2024 | ეტაპი Stage | პ.პ |
| მასშტაბი Scale | | ფორმატი Paper size | A-3 |
| ფურცლის ნომერი Sheet index | 38 | ფურცლები Pages | 59 |

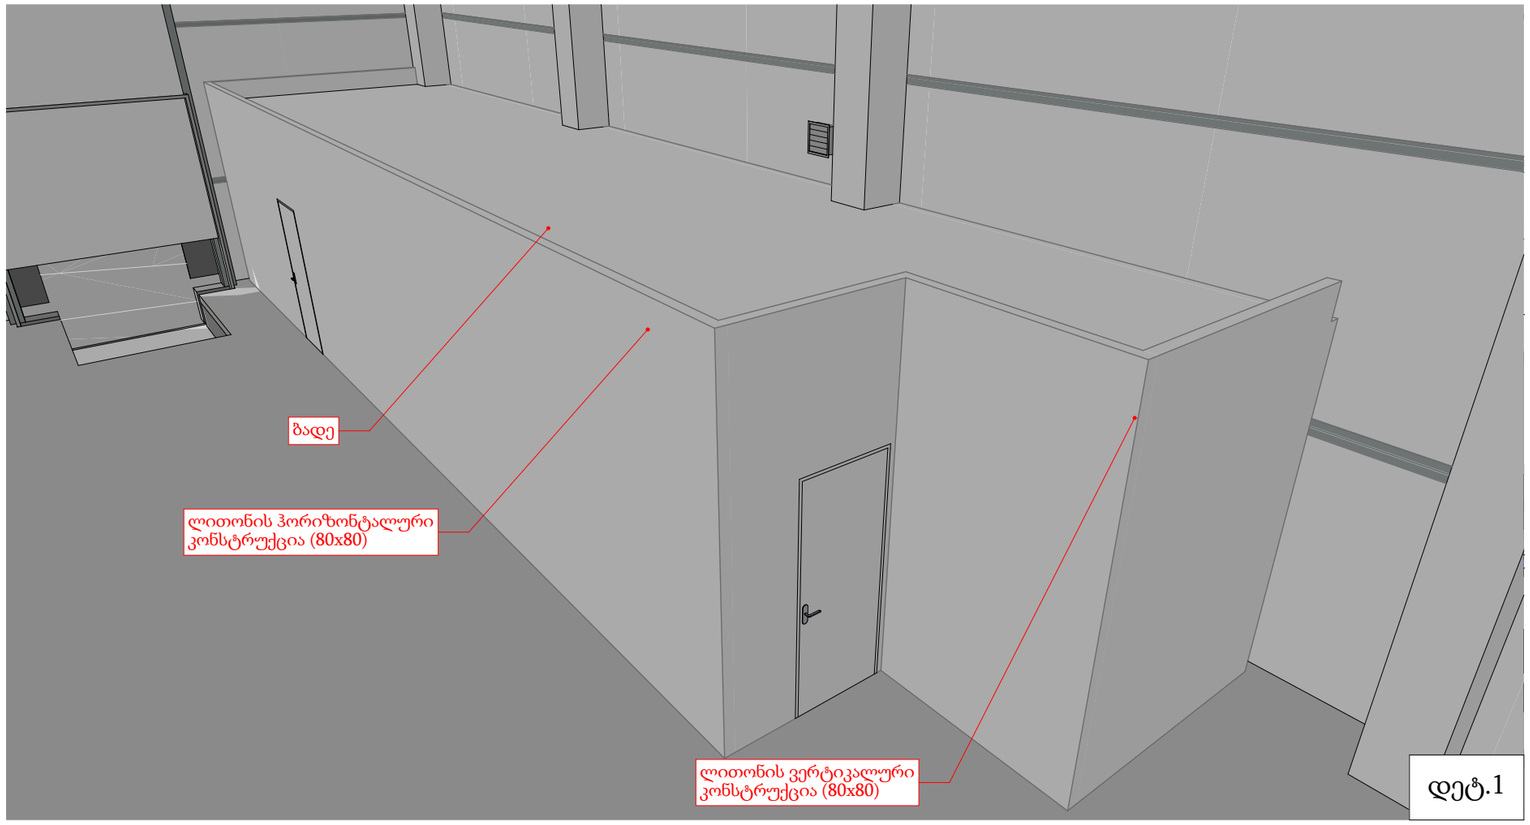


დეტ.1

საინჟინრო პროექტის მიხედვით, საოფისე და დამხმარე ფართების თავზე განთავსებულია საინჟინრო დანადგარები. ვინაიდან და რადგანაც, ჭერის კონსტრუქციიდან მათი ჩამოკიდება ვერ მოხერხდება დიიდ მანძილის გამო, საოფისე ფართის გადახურვაზე, მოეწყობა ლითონის კარკასით მოწყობილი მსუბუქი კონსტურქცია კონსტრუქცია, რომელზეც განთავსდება შერჩეული აგრეგატები.

სამაცივრე ნაწილის ფართი ოდნავ შემცირდა (ზომები გეგმებზეა წარმოდგენილი), რადგან, საპროექტო სვეტების კიდეებზე გაჩნდა კიდევ ერთი ფენა სენდვიჩ-პანელის კედლების, სამაცივრეში არსებული მიკროკლიმატის უკეთ შესანარჩუნებლად. სამაცივრეს თავსა და კედლის გასწვრივაც მოეწყობა ლითონის კონსტრუქცია, საჭიროების შემთხვევაში, აგრეგატების განსათავსებლად.

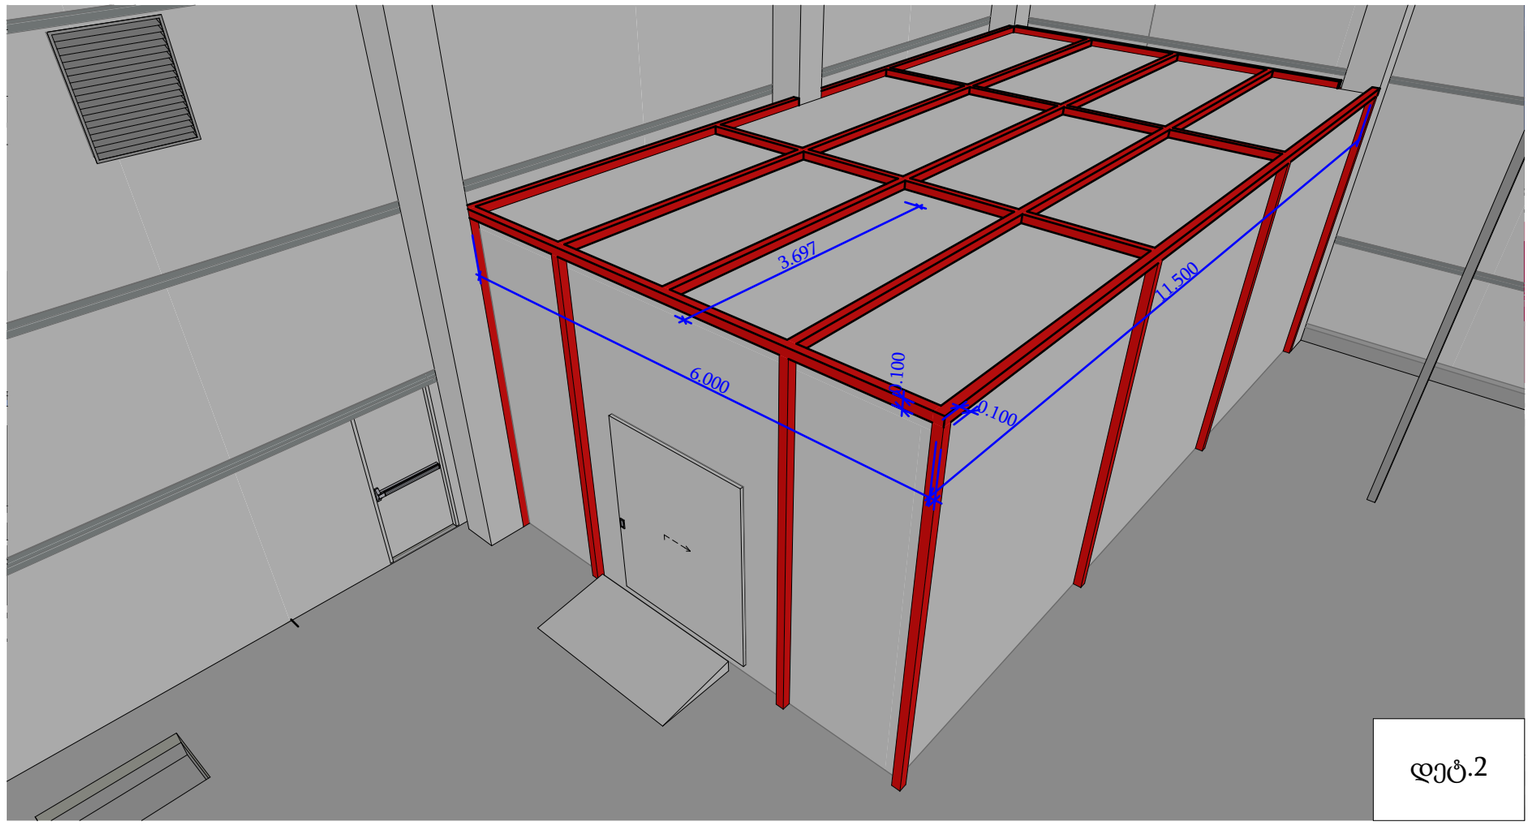


დეტ.2

© ELEMENT Counstruction ARCHITECTS

ELEMENT CONSTRUCTION
შპს ელემენტ ქონსთრაქშენი
ს/ნ 205208746
ქ.თბილისი მგალობლიშვილის ქ.13
T: 0 32 2 37 47 37
E-mail: info@ec.ge
web: www.ec.ge

არქიტექტურული პროექტი

| | |
|---|---|
| პროექტი Project | ფარმაცევტული საწყობის კორექტირებული პროექტი |
| დამკვეთი Client | შპს "ავერსი-ფარმა" ს/ნ 211386695 |
| მისამართი Adress | ქალაქი თბილისი, დ. კობახიძის ქ. N33 ს/კ 01.19.28.001.290 |

ექსპლიკაცია
List of areas


| თანამდებობა Position | გვარი Name | ხელმოწერა Signature |
|---|---|---|
| აღმ. დირექტორი Executive Director | ლ.ბერაძე | |
| დეპ. ხელმძღვანელი Department Head | ნ.კვინიკაძვილი | |
| პროექტის ავტორი Project Author | ბ.კინწურაგვილი | |
| მთავარი არქიტექტორი Architect | ნ.ბარსაბიშვილი | |


შენიშვნა
Note
ყველა ზომა, ნიშნული მოცემულია მილიმეტრებში


დეტალები


| | | | |
|---|---|---|---|
| თარიღი Date | 04/2024 | ეტაპი Stage | ა.პ |
| მასშტაბი Scale | | ფორმატი Paper size | A-3 |
| ფურცლის ნომერი Sheet index | 29 | ფურცლები Pages | 59 |

© ELEMENT Counstruction ARCHITECTS

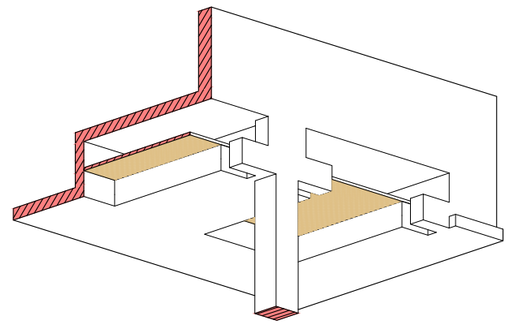


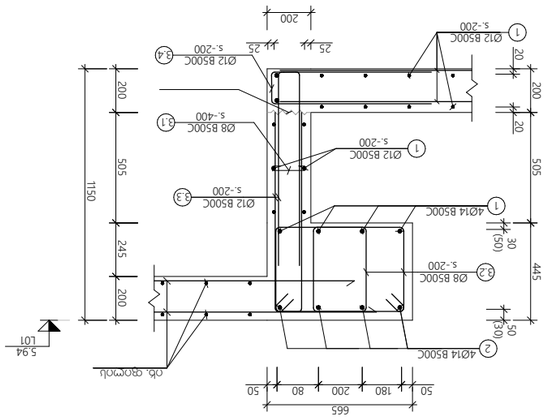


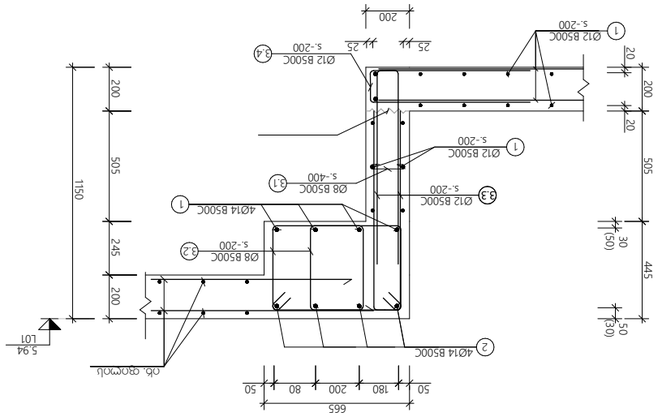
ფრ1-ფრ1 ჭრილი

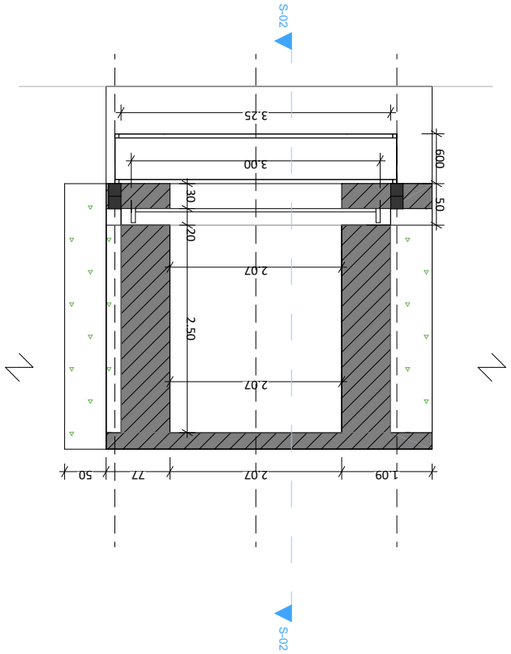


ფრ1-ფრ1 ჭრილი

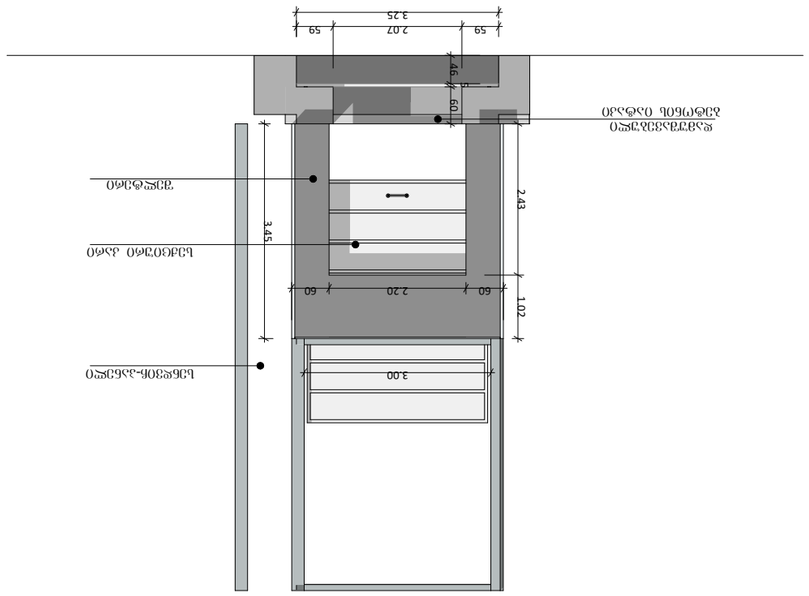ELEMENT
CONSTRUCTION

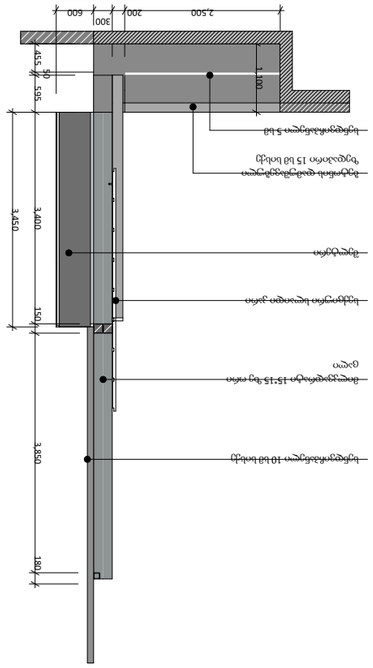შპს ელემენტ კონსტრუქშენ არქიტექტურული სამსახური

ს/კ 205208746
T: 0 32 2 37 47 37
E-mail: info@ec.ge
web: www.ec.ge

## პროექტის ავტორი/პროექტირების ხელმძღვანელი

| | |
|---|---|

## ნახაზების სია
List of areas

| | | |
|---|---|---|
| პოზიცია<br>Position | ავტორი<br>Name | ხელმოწერა<br>Signature |


შენიშვნა
Note

ნახაზის ყველა ზომა, ნიშნული და დეტალი უნდა შემოწმდეს ადგილზე სამუშაოების დაწყებამდე


## ფრ1-ფრ1 ჭრილი-ფრ3ფრ3ის ჭრილის ნაწილი

| | | | |
|---|---|---|---|
| თარიღი<br>Date | 04/2024 | ეტაპი<br>Stage | პ.პ |
| მასშტაბი<br>Scale | 1:100 | ფორმატი<br>Paper size | A-3 |
| ფურცლების რაოდენობა<br>Sheet index | 30 | ფურცლები<br>Pages | 59 |


FFL -01

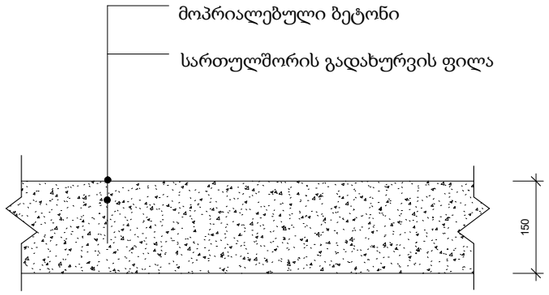



FFL -02

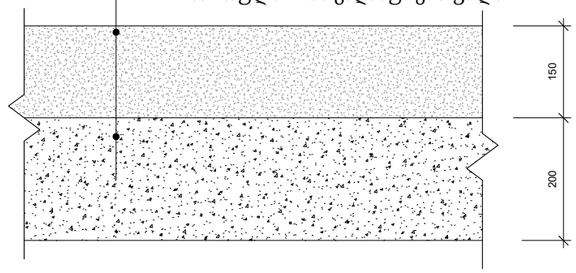



FFL -03

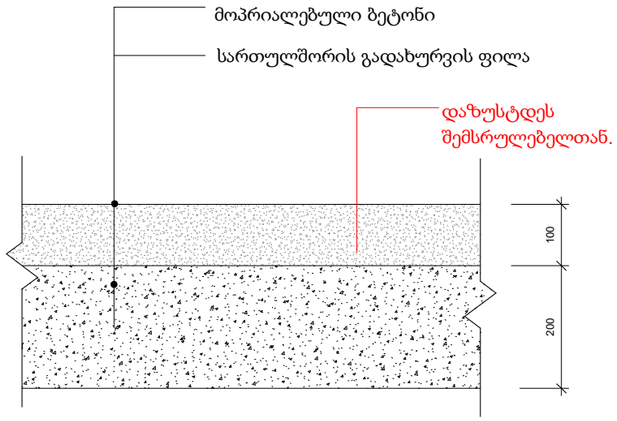



FFL -04

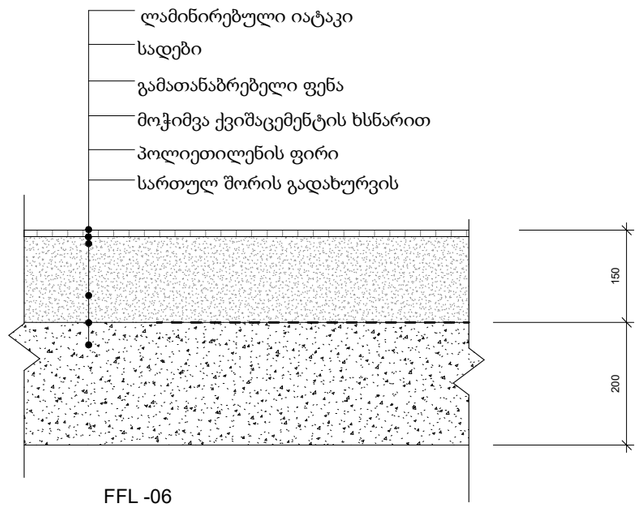


FFL -05

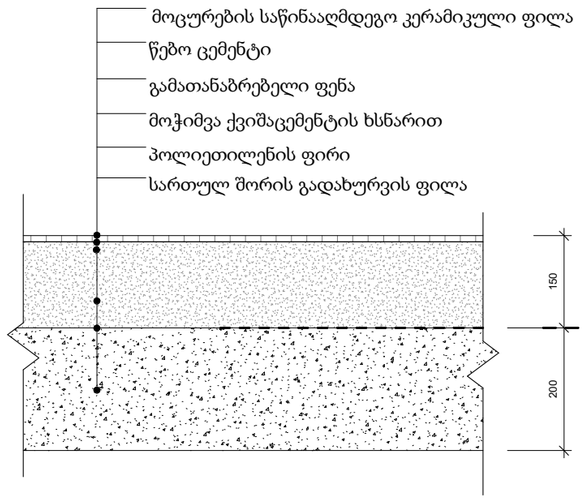


FFL -06

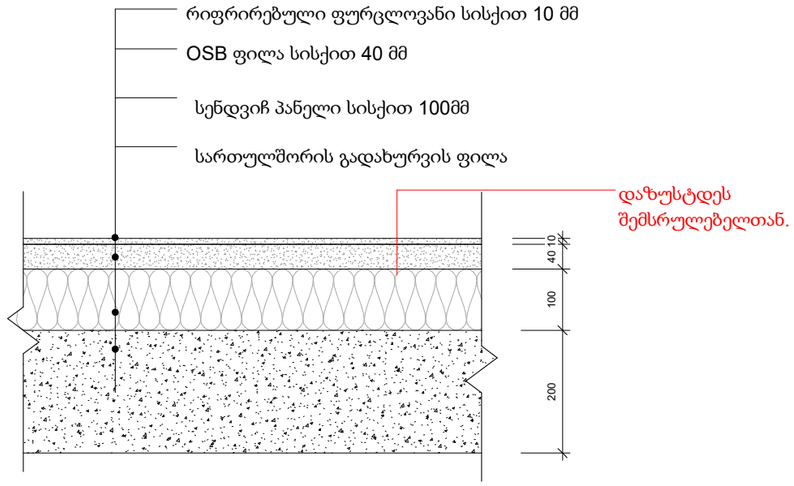


© ELEMENT Counstruction ARCHITECTS

ELEMENT
CONSTRUCTION

შპს ელემენტ ქონსთრაქშენი

ს/ნ 205208746
ქ.თბილისი მგალობლიშვილის ქ.13
T: 0 32 2 37 47 37
E-mail: info@ec.ge
web: www.ec.ge

არქიტექტურული პროექტი

| | |
|---|---|
| პროექტი Project | ფარმაცევტული საწყობის კორექტირებული პროექტი |
| დამკვეთი Client | შპს "ავერსი-ფარმა" ს/ნ 211386695 |
| მისამართი Adress | ქალაქი თბილისი, დ. კობახიძის ქ. N33 ს/კ 01.19.28.001.290 |

ექსპლიკაცია
List of areas

| თანამდებობა Position | გვარი Name | ხელმოწერა Signature |
|---|---|---|
| აღმ. დირექტორი Executive Director | ლ.ბერაძე | |
| დეპ. ხელმძღვანელი Department Head | ნ.კვინიკაძვილი | |
| პროექტის ავტორი Project Author | ბ.კინწურაძვილი | |
| მთავარი არქიტექტორი Architect | ნ.ბარსაბიძვილი | |

შენიშვნა
Note


ყველა ზომა, ნიშნული მოცემულია მილიმეტრებში

იატაკის კვანძები

| | | | |
|---|---|---|---|
| თარიღი Date | 04/2024 | ეტაპი Stage | პ.პ |
| მასშტაბი Scale | 1:10 | ფორმატი Paper size | A-3 |
| ფურცლის ნომერი Sheet index | 31 | ფურცლები Pages | 59 |

სენდვიჩ- პანელის და იატაკის დათბუნების კვანძი სამაცივრე სივრცისთვის

+2 / +8 გრადუსი ტემპერატურული რეჟიმი

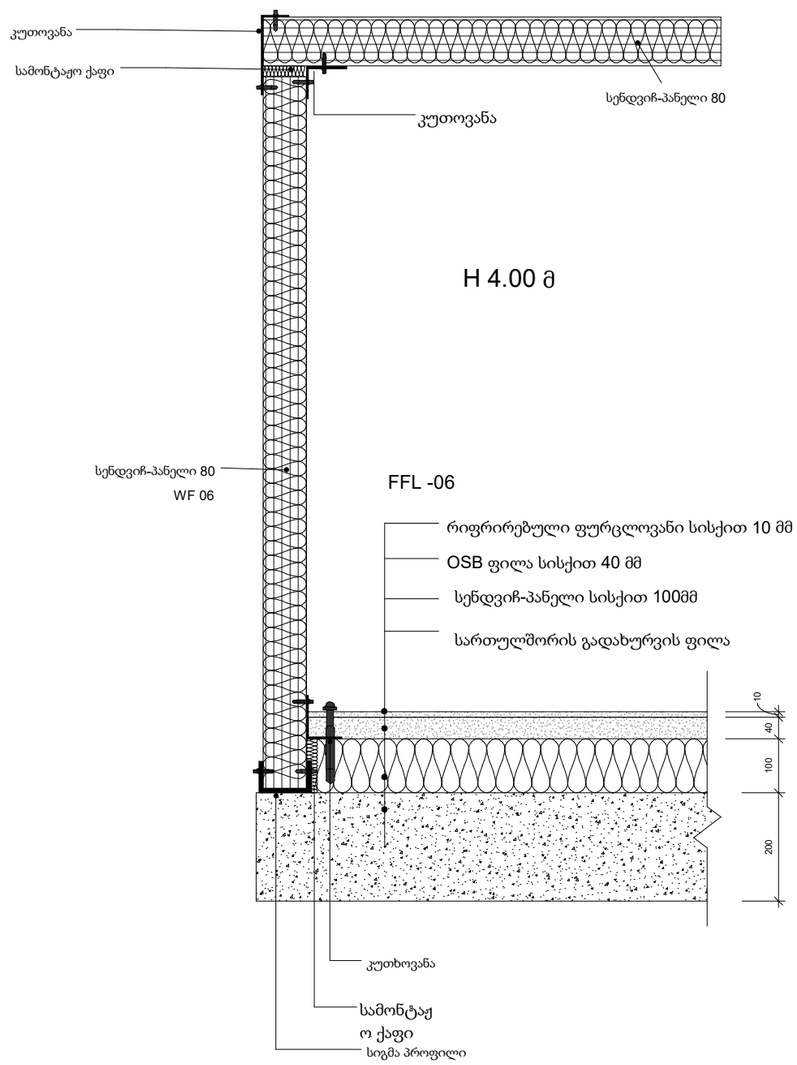


1 სენდვიჩ- პანელის და იატაკის დათბუნების კვანძი

© ELEMENT Counstruction ARCHITECTS

ELEMENT CONSTRUCTION

შპს ელემენტ ქონსთრაქშენი

ს/ნ 205208746
ქ.თბილისი მგალობლიშვილის ქ.13
T: 0 32 2 37 47 37
E-mail: info@ec.ge
web: www.ec.ge

არქიტექტურული პროექტი

| | |
|---|---|
| პროექტი Project | ფარმაცევტული საწყობის კორექტირებული პროექტი |
| დამკვეთი Client | შპს "ვერსი-ფარმა" ს/ნ 211386695 |
| მისამართი Adress | ქალაქი თბილისი, დ. კობახიძის ქ. N33 ს/კ 01.19.28.001.290 |

ექსპლიკაცია
List of areas


| თანამდებობა Position | გვარი Name | ხელმოწერა Signature |
|---|---|---|
| აღმ. დირექტორი Executive Director | ლ.ბერაძე | |
| დეპ. ხელმძღვანელი Department Head | ნ.კვინტაძე | |
| პროექტის ავტორი Project Author | ბ.კინწურაშვილი | |
| მთავარი არქიტექტორი Architect | ნ.მარსაგიშვილი | |
| | | |

შენიშვნა
Note
ყველა ზომა, ნიშნული მოცემულია მილიმეტრებში

დეტალები

| | | | |
|---|---|---|---|
| თარიღი Date | 04/2024 | ეტაპი Stage | პ.პ |
| მასშტაბი Scale | | ფორმატი Paper size | A-3 |
| ფურცლის ნომერი Sheet index | 32 | ფურცლები Pages | 59 |

ძველსა და ახალ შენობას შორის კედლების
დამაკავშირებელი კვანძი

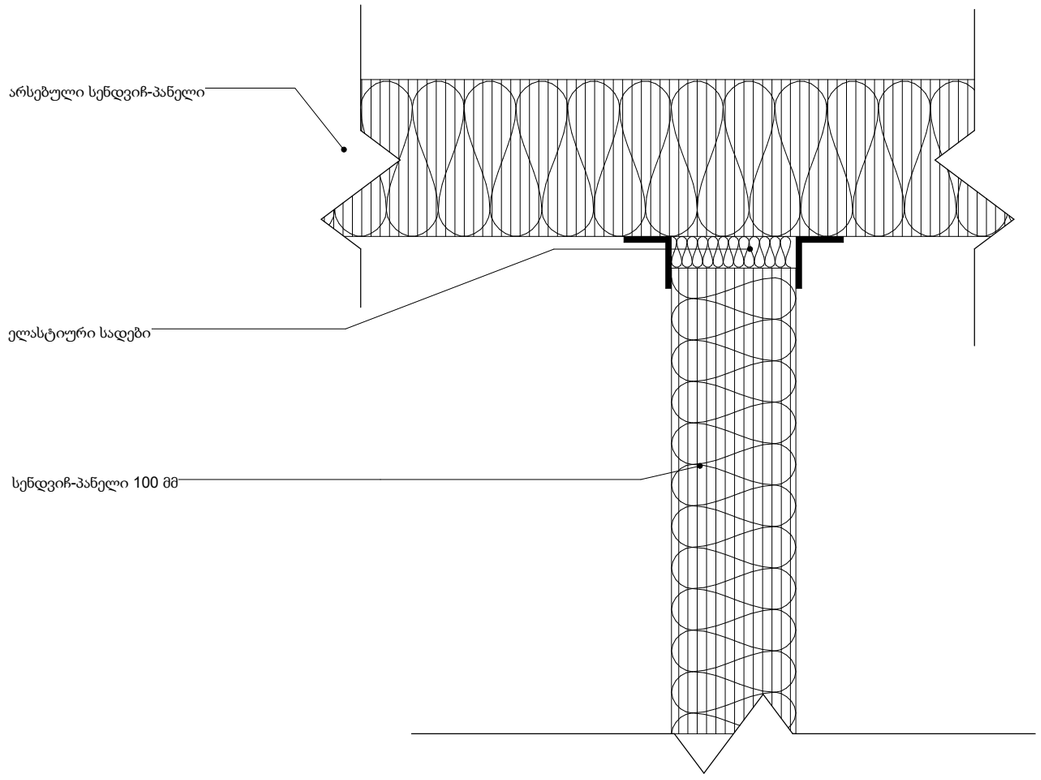



ELEMENT
CONSTRUCTION

შპს ელემენტ ქონსთრაქშენი

ს/ნ 205208746
ქ.თბილისი მგალობლიშვილის ქ.13
T: 0 32 2 37 47 37
E-mail: info@ec.ge
web: www.ec.ge


არქიტექტურული პროექტი

| | |
|---|---|
| პროექტი Project | ფარმაცევტული საწყობის კორექტირებული პროექტი |
| დამკვეთი Client | შპს "ვერსი-ფარმა" ს/ნ 211386695 |
| მისამართი Adress | ქალაქი თბილისი, დ. კობახიძის ქ. N33 ს/კ 01.19.28.001.290 |

ექსპლიკაცია
List of areas

| თანამდებობა Position | გვარი Name | ხელმოწერა Signature |
|---|---|---|
| აღმ. დირექტორი Executive Director | ლ.ბერაძე | |
| დეპ. ხელმძღვანელი Department Head | ნ.კვინიხიძვილი | |
| პროექტის ავტორი Project Author | ბ.კინწურაშვილი | |
| მთავარი არქიტექტორი Architect | ნ.მარსაბიძვილი | |
| | | |

შენიშვნა
Note

ყველა ზომა, ნიშნული მოცემულია მილიმეტრებში

კვანძები 2


| | | | |
|---|---|---|---|
| თარიღი Date | 04/2024 | ეტაპი Stage | პ.პ |
| მასშტაბი Scale | | ფორმატი Paper size | A-3 |
| ფურცლის ნომერი Sheet index | 33 | ფურცლები Pages | 59 |

© ELEMENT Counstruction ARCHITECTS

© ELEMENT Counstruction ARCHITECTS


## WF 01

ფასადის სენდვიჩ - პანელი 100 მმ
ხანძარმედეგობა - 1 სთ

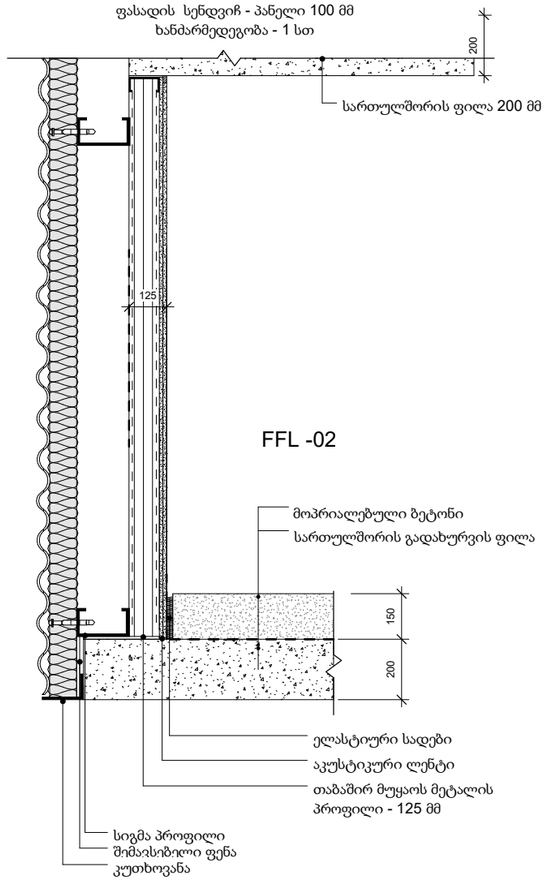



## WF 02

მაცივრის სენდვიჩ - პანელი 80 მმ
ხანძარმედეგობა - 1 სთ

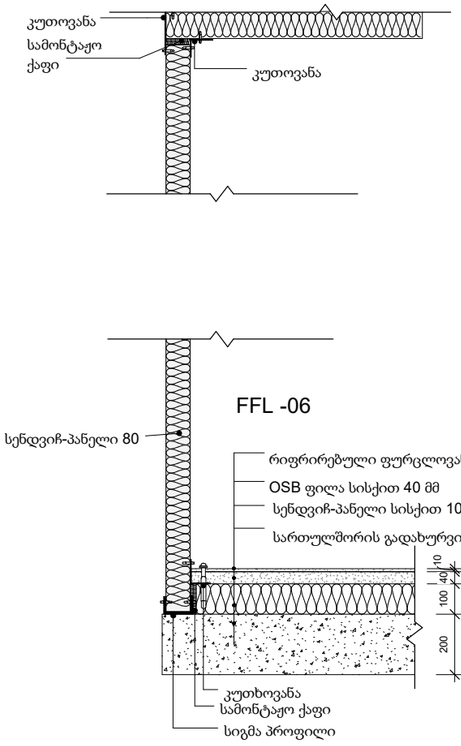



## WF 03

რკინაბეტონის კედელი - 300მმ
ხანძარმედეგობა - 2 სთ

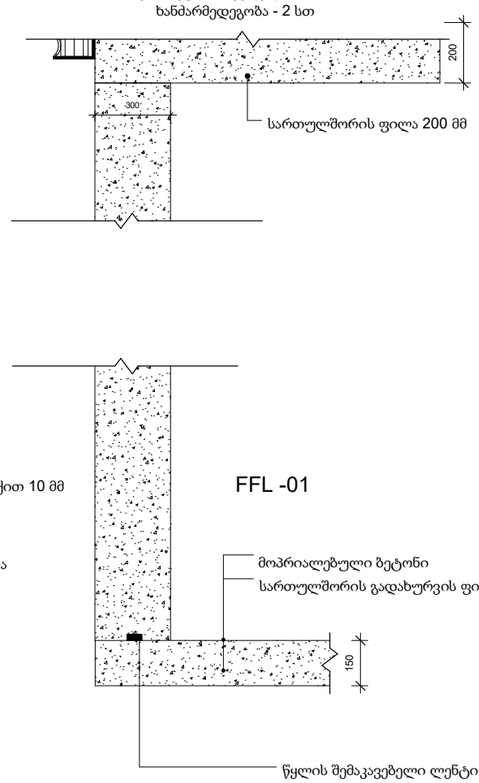


## WF 04

რკინაბეტონის კედელი - 250მმ
ხანძარმედეგობა - 2 სთ

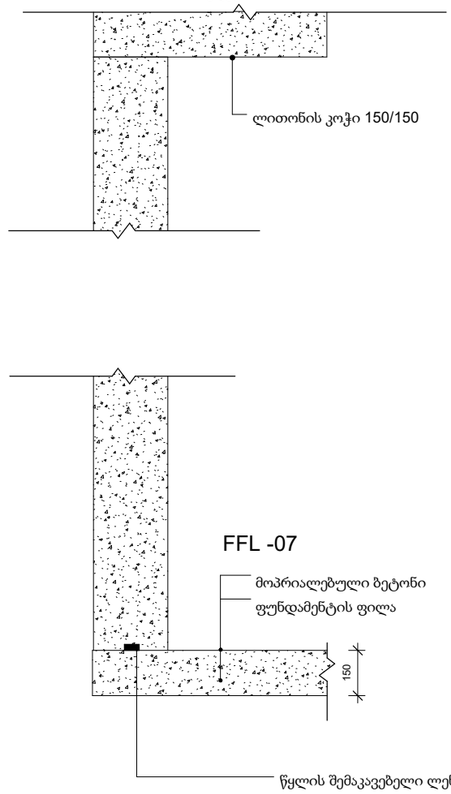


ELEMENT
CONSTRUCTION

შპს ელემენტ ქონსთრაქშენი

ს/ნ 205208746
ქ.თბილისი მგალობლიშვილის ქ.13
T: 0 32 2 37 47 37
E-mail: info@ec.ge
web: www.ec.ge

არქიტექტურული პროექტი

| | |
|---|---|
| პროექტი Project | ფარმაცევტული საწყობის კორექტირებული პროექტი |
| დამკვეთი Client | შპს "ავერსი-ფარმა" ს/ნ 211386695 |
| მისამართი Adress | ქალაქი თბილისი, დ. კობახიძის ქ. N33 ს/კ 01.19.28.001.290 |

ექსპლიკაცია
List of areas

| თანამდებობა Position | გვარი Name | ხელმოწერა Signature |
|---|---|---|
| აღმ. დირექტორი Executive Director | ლ. ბერაძე | |
| დეპ. ხელმძღვანელი Department Head | ნ. კვინიხიძვილი | |
| პროექტის ავტორი Project Author | ბ. ქინწურაძვილი | |
| არქიტექტორი Architect | ნ. მარსაგიშვილი | |
| | | |

შენიშვნა
Note


ყველა ზომა, ნიშნული მოცემულია მილიმეტრებში

კვანძები

| | | | |
|---|---|---|---|
| თარიღი Date | 04/2024 | ეტაპი Stage | პ.პ |
| მასშტაბი Scale | 1:1.03 | ფორმატი Paper size | A-3 |
| ფურცლის ნომერი Sheet index | 34 | ფურცლები Pages | 59 |


WF 05

რკინაბეტონის კედელი - 500 მმ
ხანძარმედეგობა - 2 სთ

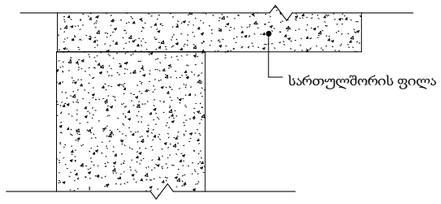



WF 06


ცალმხრივად მოწყობილი თაბაშირმუყაოს
კედელი - 125 მმ
ცეცხლმედეგობა -1სთ

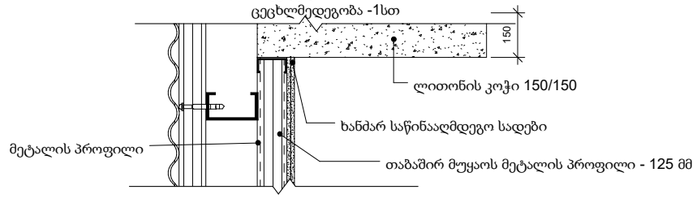




WF 07

ორმხრიც მოწყობილი თაბაშირმუყაოს
კედელი - 150 მმ
ცეცხლმედეგობა -1სთ

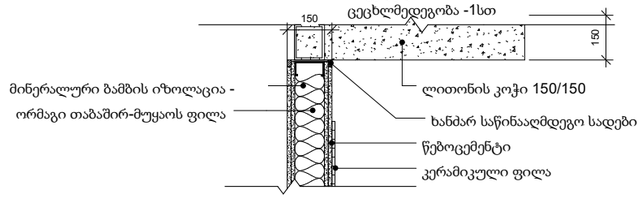

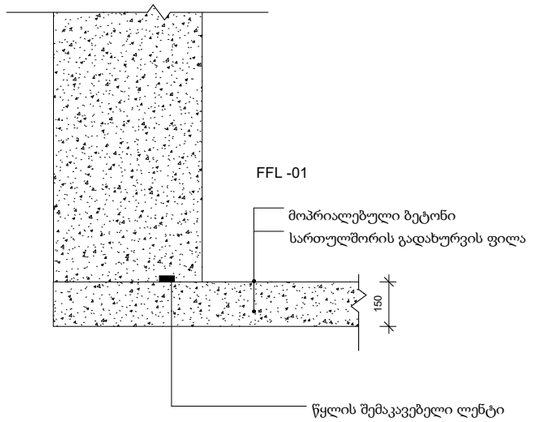
© ELEMENT Counstruction ARCHITECTS

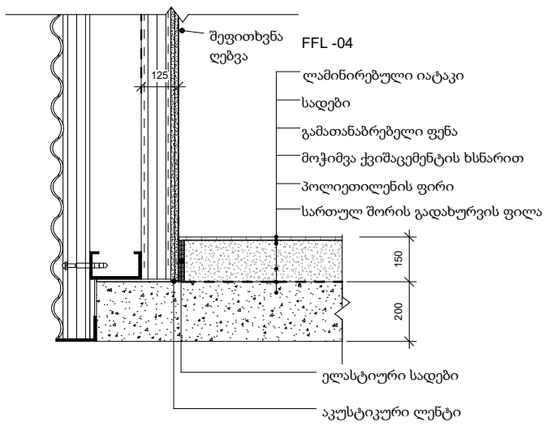ELEMENT
CONSTRUCTION

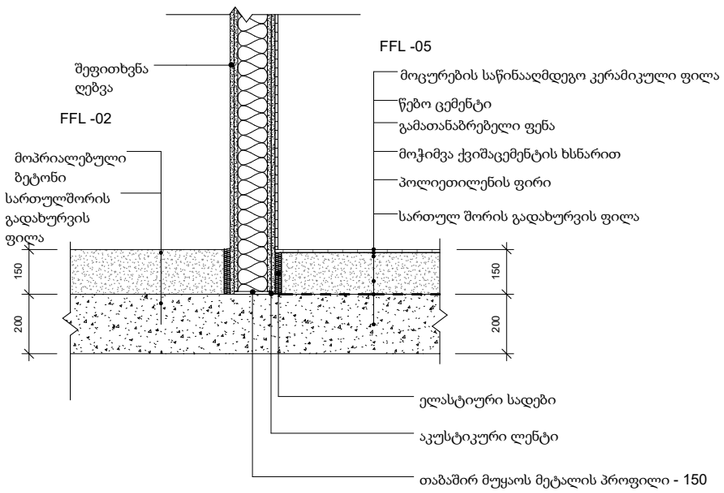შპს ელემენტ ქონსთრაქშენი

ს/ნ 205208746
ქ.თბილისი მგალობლიშვილის ქ.13
T: 0 32 2 37 47 37
E-mail: info@ec.ge
web: www.ec.ge

არქიტექტურული პროექტი

| | |
|---|---|
| პროექტი Project | ფარმაცევტული საწყობის კორექტირებული პროექტი |
| დამკვეთი Client | შპს "ავერსი-ფარმა" ს/ნ 211386695 |
| მისამართი Adress | ქალაქი თბილისი, დ. კობახიძის ქ. N33 ს/კ 01.19.28.001.290 |

ექსპლიკაცია
List of areas

| თანამდებობა Position | გვარი Name | ხელმოწერა Signature |
|---|---|---|
| აღმ. დირექტორი Executive Director | ლ.ბერაძე | |
| დეპ. ხელმძღვანელი Department Head | ნ.კვინიკაძვილი | |
| პროექტის ავტორი Project Author | ბ.კინწურაშვილი | |
| მეძსრულებელი Architect | ნ.ფარსაბიშვილი | |
| | | |

შენიშვნა
Note


ყველა ზომა, ნიშნული მოცემულია მილიმეტრებში

კვანძები

| | | | |
|---|---|---|---|
| თარიღი Date | 04/2024 | ეტაპი Stage | პ.პ |
| მასშტაბი Scale | | ფორმატი Paper size | A-3 |
| ფურცლის ნომერი Sheet index | 35 | ფურცლები Pages | 59 |


„ 9 - 9* „ ღერძზე

+ 5.95 ნიშნულზე ცოკოლზე სევიჩპანელის ჩამაგრების კვანძი

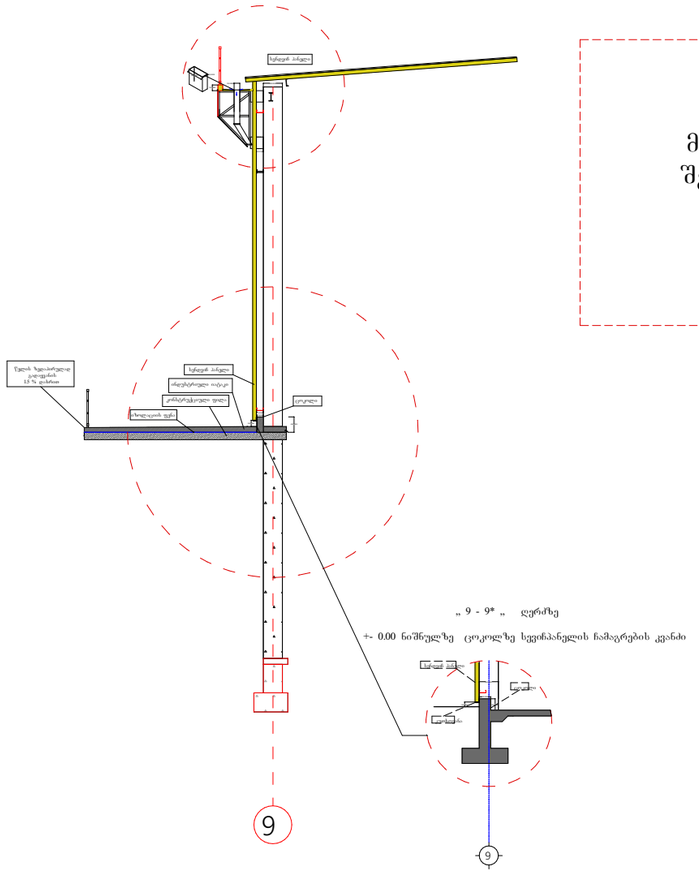



შენიშვნა !
მოცემული არქიტექტურული კვანძი საჭიროებს შემსრულებელი სპეციალისტის მიერ ადგილზე ტექნიკური საკითხის პროცესში დაზუსტებას - კორექტირებას !

„ დ „ ღერძზე, სახურავის ნიშნულზე, წყალშემკრები ღარის კვანძი.

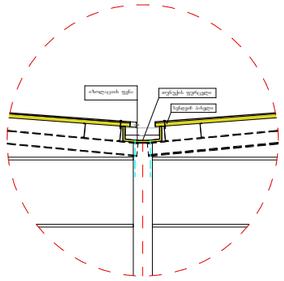



„ 9 „ ღერძზე

+- 0.00 ნიშნულზე სევიჩპანელის ჩამაგრების კვანძი

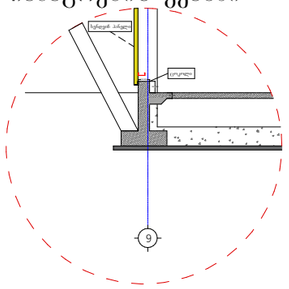



„ 7 „ - „ ი„ ღერძზე

სყალშემკრები ღარის და სენდვიჩი პანელის სამონტაჟო კვანძი

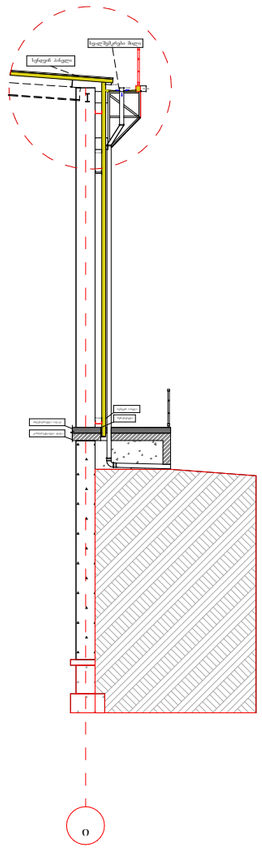


საპროექტო შენობიდან, არსებულ შენობის მიბმა სენდვიჩძე გადაბმის კვანძი

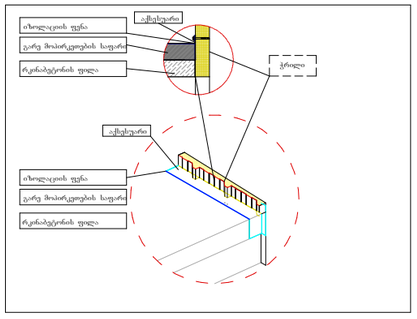


© ELEMENT Counstruction ARCHITECTS

ELEMENT CONSTRUCTION
შპს ელემენტ ქონსთრაქშენი
ს/ნ 205208746
ქ.თბილისი მგალობლიშვილის ქ.13
T: 0 32 2 37 47 37
E-mail: info@ec.ge
web: www.ec.ge

არქიტექტურული პროექტი

| | |
|---|---|
| პროექტი Project | ფარმაცევტული საწყობის კორექტირებული პროექტი |
| დამკვეთი Client | შპს "ავერსი-ფარმა" ს/ნ 211386695 |
| მისამართი Adress | ქალაქი თბილისი, დ. კობახიძის ქ. N33 ს/კ 01.19.28.001.290 |

ექსპლიკაცია
List of areas


| თანამდებობა Position | გვარი Name | ხელმოწერა Signature |
|---|---|---|
| აღმ. დირექტორი Executive Director | ლ.ბერაძე | |
| დპ. ხელმძღვანელი Department Head | ნ.ქვირიკაშვილი | |
| პროექტის ავტორი Project Author | ბ.ქინწურაშვილი | |
| მშმსრულებელი Architect | ნ.მარსაბიძვილი | |

შენიშვნა
Note
ყველა ზომა, ნიშნული მოცემულია მილიმეტრებში


კვანძები

| | | | |
|---|---|---|---|
| თარიღი Date | 04/2024 | ეტაპი Stage | პ.პ |
| მასშტაბი Scale | | ფორმატი Paper size | A-3 |
| ფურცლის ნომერი Sheet index | 37 | ფურცლები Pages | 59 |


ცალმხრივად მოწყობილი
თაბაშირმუყაოს კედელი - 125 მმ
ცეცხლმედეგობა -1სთ

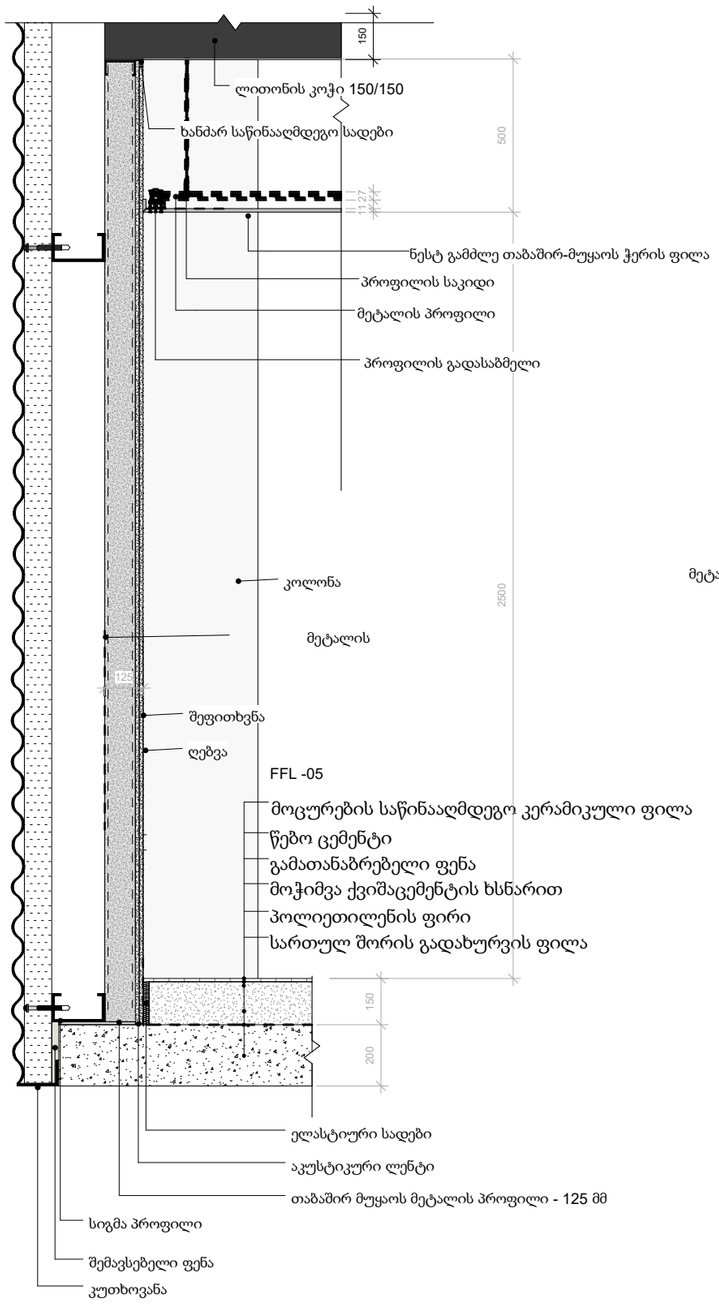


ცალმხრივად მოწყობილი
თაბაშირმუყაოს კედელი - 125 მმ
ცეცხლმედეგობა -1სთ

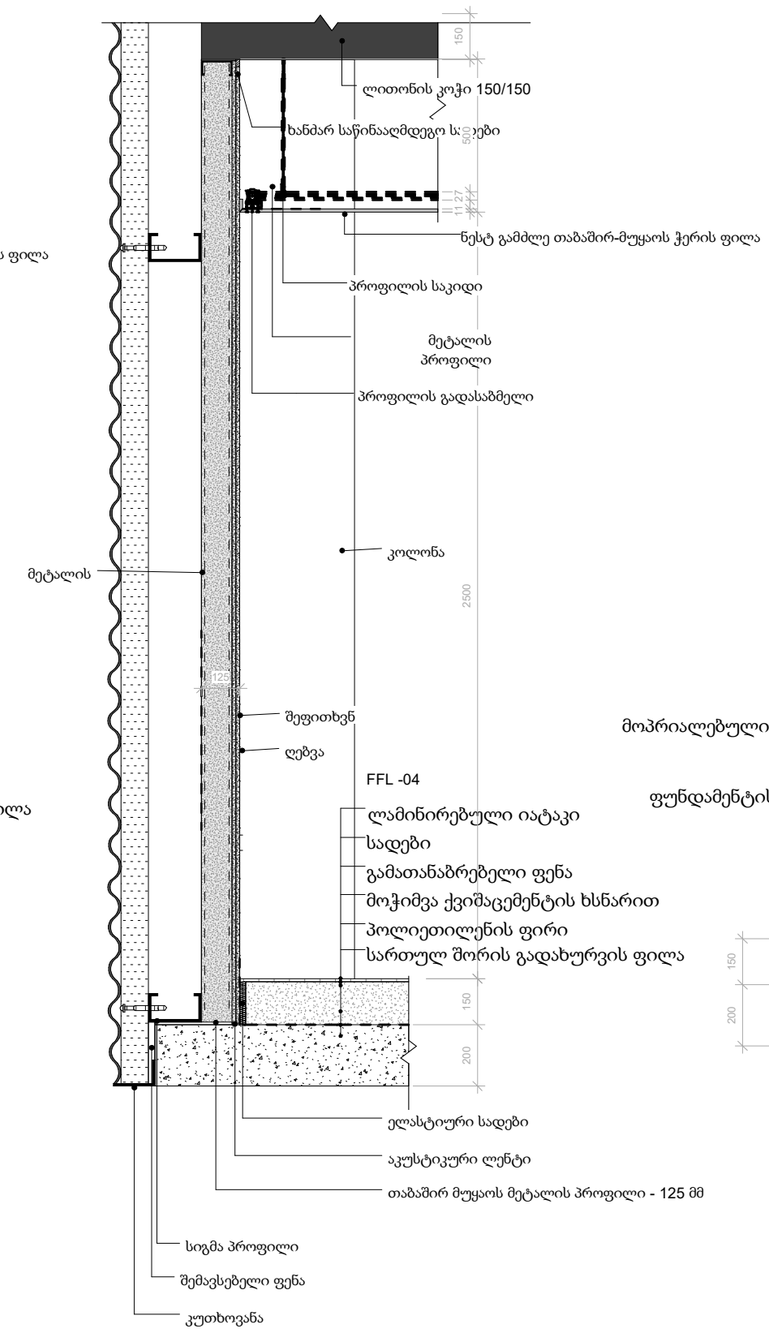


ორმხრიც მოწყობილი
თაბაშირმუყაოს კედელი - 150 მმ
ცეცხლმედეგობა -1სთ

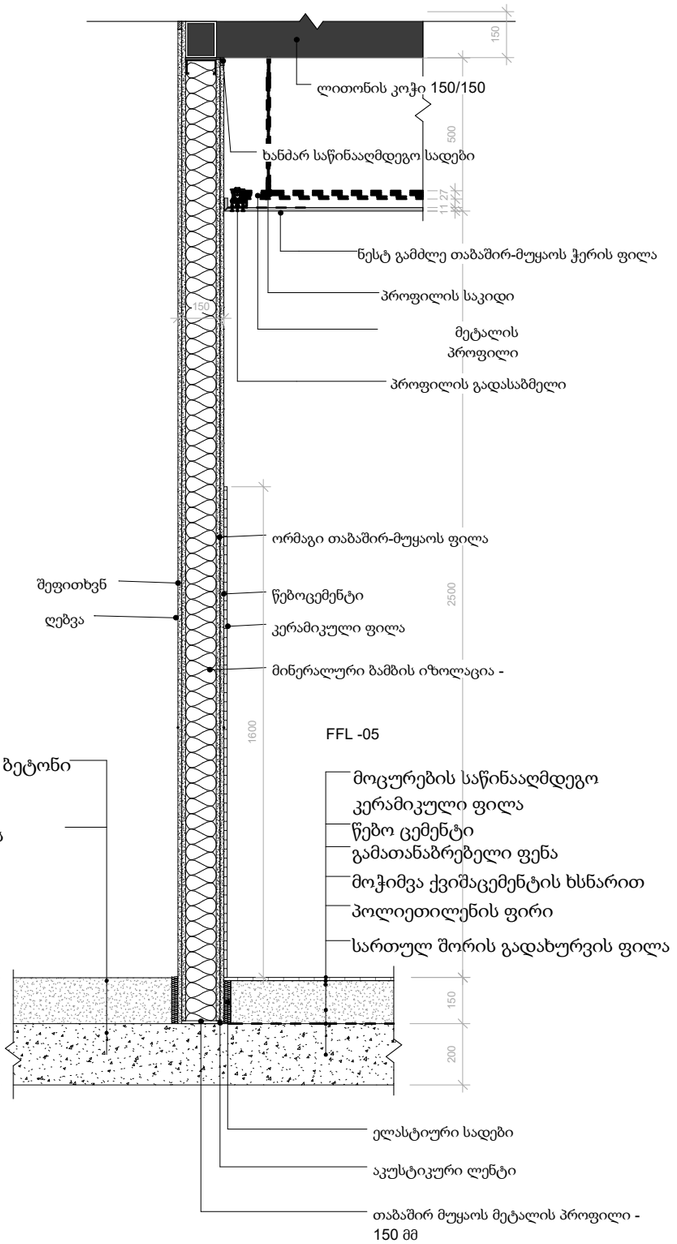


© ELEMENT Counstruction ARCHITECTS

ELEMENT
CONSTRUCTION

შპს ელემენტ ქონსთრაქშენი

ს/ნ 205208746
ქ.თბილისი მგალობლიშვილის ქ.13
T: 0 32 2 37 47 37
E-mail: info@ec.ge
web: www.ec.ge

არქიტექტურული პროექტი

| | |
|---|---|
| პროექტი Project | ფარმაცევტული საწყობის კორექტირებული პროექტი |
| დამკვეთი Client | შპს "ავერსი-ფარმა" ს/ნ 211386695 |
| მისამართი Adress | ქალაქი თბილისი, დ. კობახიძის ქ. N33 ს/კ 01.19.28.001.290 |

ექსპლიკაცია
List of areas

| თანამდებობა Position | გვარი Name | ხელმოწერა Signature |
|---|---|---|
| აღმ. დირექტორი Executive Director | ლ.ბერაძე | |
| დეპ. ხელმძღვანელი Department Head | ნ.კვინიხაძვილი | |
| პროექტის ავტორი Project Author | ბ.კინწურაშვილი | |
| მთავარი არქიტექტორი Architect | ნ.ზარსაბიშვილი | |


შენიშვნა
Note
ყველა ზომა, ნიშნული მოცემულია მილიმეტრებში


კედლების მოწყობის კვანძები

| | | | |
|---|---|---|---|
| თარიღი Date | 04/2024 | ეტაპი Stage | პ.პ |
| მასშტაბი Scale | | ფორმატი Paper size | A-3 |
| ფურცლის ნომერი Sheet index | 43 | ფურცლები Pages | 59 |


# ფანჯრის ღიობის სენდვიჩთან მიერთების სტანდარტული დეტალი



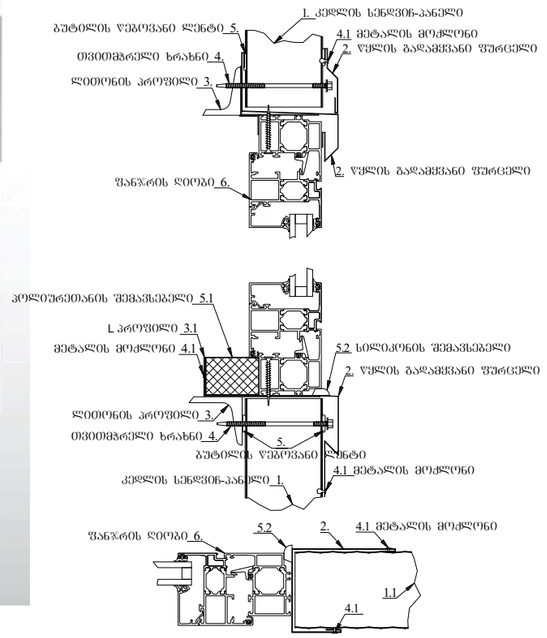

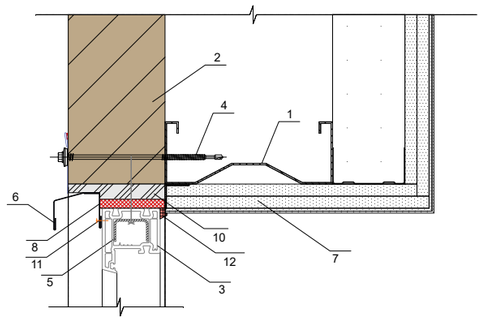

100 მმ-იანი სენდვიჩ პანელისა და
ფანჯრის ფოლაღის შურცელს
შორის ვერტიკალური განივი ჭრილი.
ვერტიკალური პანელის მოწყობა.
ვერტიკალური ჭრა

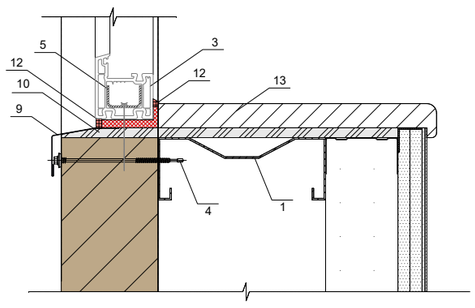



1. ლითონის ელემენტი. კონსტრუქციის შესაბამისად.
2. სენდვიჩ პანელი 100მმ.
3. ფანჯარა.
4. სამაგრი ცხლად დაპრესილი ფურცლისთვის.
5. ფანჯრის ხრახნიანი სამაგრი.
6. წყლის გადამყვანი შურცელი.
7. გიფსოკარდონის ჩარჩო-კედელი.
8. წყლის გადამყვანი შურცელი.
9. წყლის გადამყვანი შურცელი.
10. გაჭღენთილი კოლიურეთანით დალუქვა ან გამაშართოებელი ძაფი.
11. მეტალის მოჭლონი
12. მუდმივი ელასტიური დალუქვის ნაერთი.
13. ფანჯრის რაფა

# კარის ღიობის სენდვიჩთან მიერთების სტანდარტული დეტალი



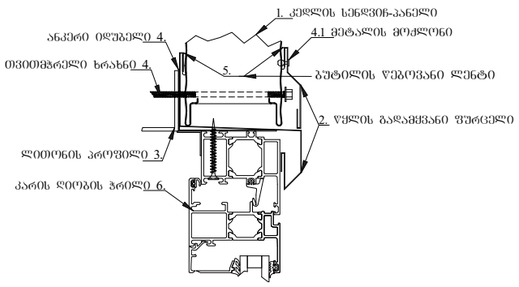

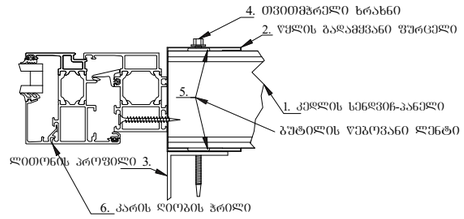

ELEMENT
CONSTRUCTION

შპს ელემენტ ქონსთრაქშენი

ს/ნ 205208746
ქ.თბილისი მგალობლიშვილის ქ.13
T: 0 32 2 37 47 37
E-mail: info@ec.ge
web: www.ec.ge


არქიტექტურული პროექტი

| | |
|---|---|
| პროექტი Project | ფარმაცევტული საწყობის კორექტირებული პროექტი |
| დამკვეთი Client | შპს "ავერსი-ფარმა" ს/ნ 211386695 |
| მისამართი Adress | ქალაქი თბილისი, დ. კობახიძის ქ. N33 ს/კ 01.19.28.001.290 |

ექსპლიკაცია
List of areas

| თანამდებობა Position | გვარი Name | ხელმოწერა Signature |
|---|---|---|
| აღმ. დირექტორი Executive Director | ლ.ბერაძე | |
| დეპ. ხელმძღვანელი Department Head | ნ.კვინიხიძვილი | |
| პროექტის ავტორი Project Author | ბ.კინწურაძვილი | |
| მშენებელი Architect | ნ.მარსაგიშვილი | |
| | | |

შენიშვნა
Note
ყველა ზომა, ნიშნული მოცემულია მილიმეტრებში

ღიობების ჩამაგრების კვანძი სენდვიჩ-პანელში

| | | | |
|---|---|---|---|
| თარიღი Date | 04/2024 | ეტაპი Stage | პ.პ |
| მასშტაბი Scale | | ფორმატი Paper size | A-3 |
| ფურცლის ნომერი Sheet index | 44 | ფურცლები Pages | 59 |

© ELEMENT Counstruction ARCHITECTS