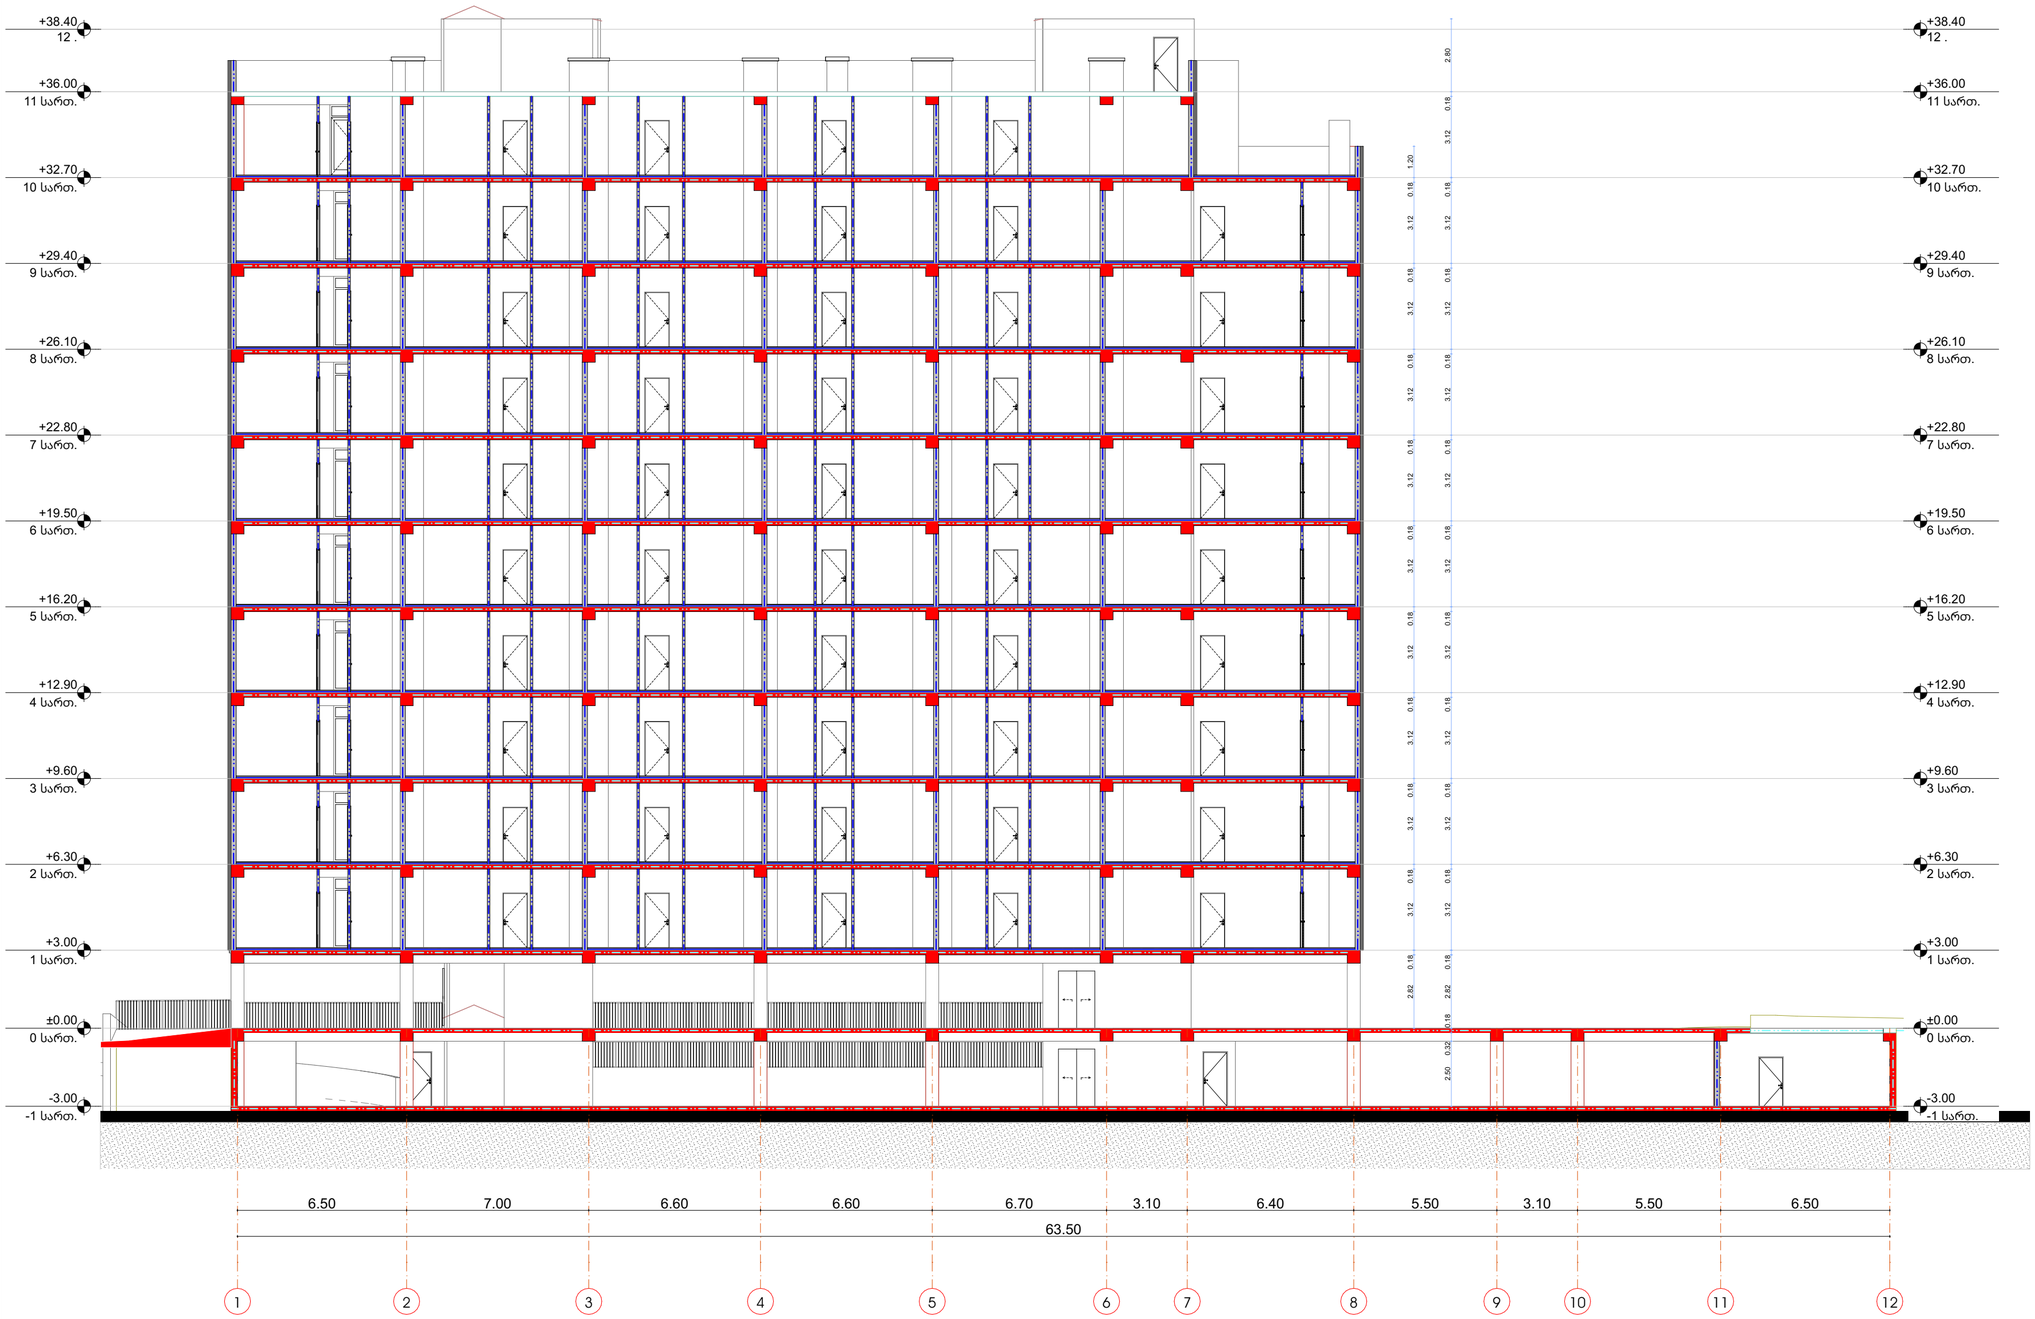

არქიტექტურული პროექტი

მრავალბინიანი საცხოვრებელი სახლი

ტექნიკურ-ეკონომიკური მაჩვენებლები

კ-1 კოეფიციენტის საანგარიშო ფართი:
595.6 / 1968 = 0.3

კ-2 კოეფიციენტის საანგარიშო ფართი:
5901.6 / 1968 = 3

მიწისპირა სართული - 0
1-9 სართული - 600.3 x 9 = 5402.7
10 სართული - 498.9

კ-3 კოეფიციენტის საანგარიშო ფართი:
638.7 / 1968 = 0.3

საცხოვრებელი ფართი: 4095.7 კვ.მ

საზაფხულო ფართი: 732.8 კვ.მ

კიბის უჯრედის და სადარბაზოს ფართი:
1138.5 კვ.მ

ავტოსადგომის ფართი: 1248.2კვ.მ

განაშენიანების ფართი: 8339.2 კვ.მ

შენიშვნები:

1. ნახაზზე ზომები მოცემულია სანტიმეტრებში;
2. ნახაზზე ყველა ცვლილება მშენებლობისას შეთანხმებული უნდა იყოს პროექტის ავტორთან;
3. ფურცლის კორექტირებით ავტომატურად უქმდება წინა ვარიანტი;

სიტუაციური გეგმა:

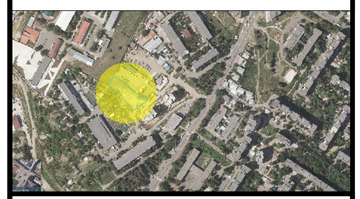

STUDIA A-D
ARCHITECTURE AND DESIGN

მისამართი: ქ. თბილისი, თ. აბულაძის ქუჩა №21
ელ.ფოსტა: architecturestudi@gmail.com

დამკვეთი:
შპს "ევრალიტ დეველოპმენტი"

პროექტი:
მრავალბინიანი საცხოვრებელი სახლი

მისამართი:
ქერჩის ქუჩა №6
საკადასტრო კოდი: 01.11.05.029.519

შეასრულა:	გვარი:	ხელმოწერა:
არქიტექტორი:	თ.გორგასანიძე	

არქიტექტურული ნაწილი
ნახაზის დასახელება:

ჭრილი 1-1

მასშტაბი: 1:150 ფორმატი: A-2

თარიღი: 24.06.2024 ფურცელი: 21 -77



არქიტექტურული პროექტი

მრავალბინიანი საცხოვრებელი სახლი

ტექნიკურ-ეკონომიკური მაჩვენებლები

კ-1 კოეფიციენტის საანგარიშო ფართი:
595.6 / 1968 = 0.3

კ-2 კოეფიციენტის საანგარიშო ფართი:
5901.6 / 1968 = 3

მიწისპირა სართული - 0
1-9 სართული - 600.3 x 9 = 5402.7
10 სართული - 498.9

კ-3 კოეფიციენტის საანგარიშო ფართი:
638.7 / 1968 = 0.3

საცხოვრებელი ფართი: 4095.7 კვ.მ
საზაფხულო ფართი: 732.8 კვ.მ
კიბის უჯრედის და სადარბაზოს ფართი:
1138.5 კვ.მ
ავტოსადგომის ფართი: 1248.2კვ.მ
განაშენიანების ფართი: 8339.2 კვ.მ

შენიშვნები:

1. ნახაზზე ზომები მოცემულია სანტიმეტრებში;
2. ნახაზზე ყველა ცვლილება მშენებლობისას შეთანხმებული უნდა იყოს პროექტის ავტორთან;
3. ფურცლის კორექტირებით ავტომატურად უქმდება წინა ვარიანტი;

სიტუაციური გეგმა:

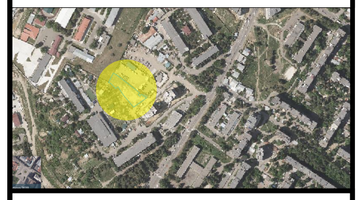

STUDIA A-D
ARCHITECTURE AND DESIGN

მისამართი: ქ. თბილისი, თ. აბულაძის ქუჩა №21
ელ.ფოსტა: architecturestudi@gmail.com

დამკვეთი:
შპს "ევრალიტ დეველოპმენტი"

პროექტი:
მრავალბინიანი საცხოვრებელი სახლი

მისამართი:
ქერჩის ქუჩა №6
საკადასტრო კოდი: 01.11.05.029.519

შეასრულა:	გვარი:	ხელმოწერა:
არქიტექტორი:	თ.გორგასანიძე	

არქიტექტურული ნაწილი
ნახაზის დასახელება:

ჭრილი 2-2

მასშტაბი: 1:150 ფორმატი: A-2

თარიღი: 24.06.2024 ფურცელი: 22 -77