არსებული I სართულის გეგმა 1:100მ

განაშენიანების ფართობი 45.89მ²

საერთო ფართი 41.44მ²

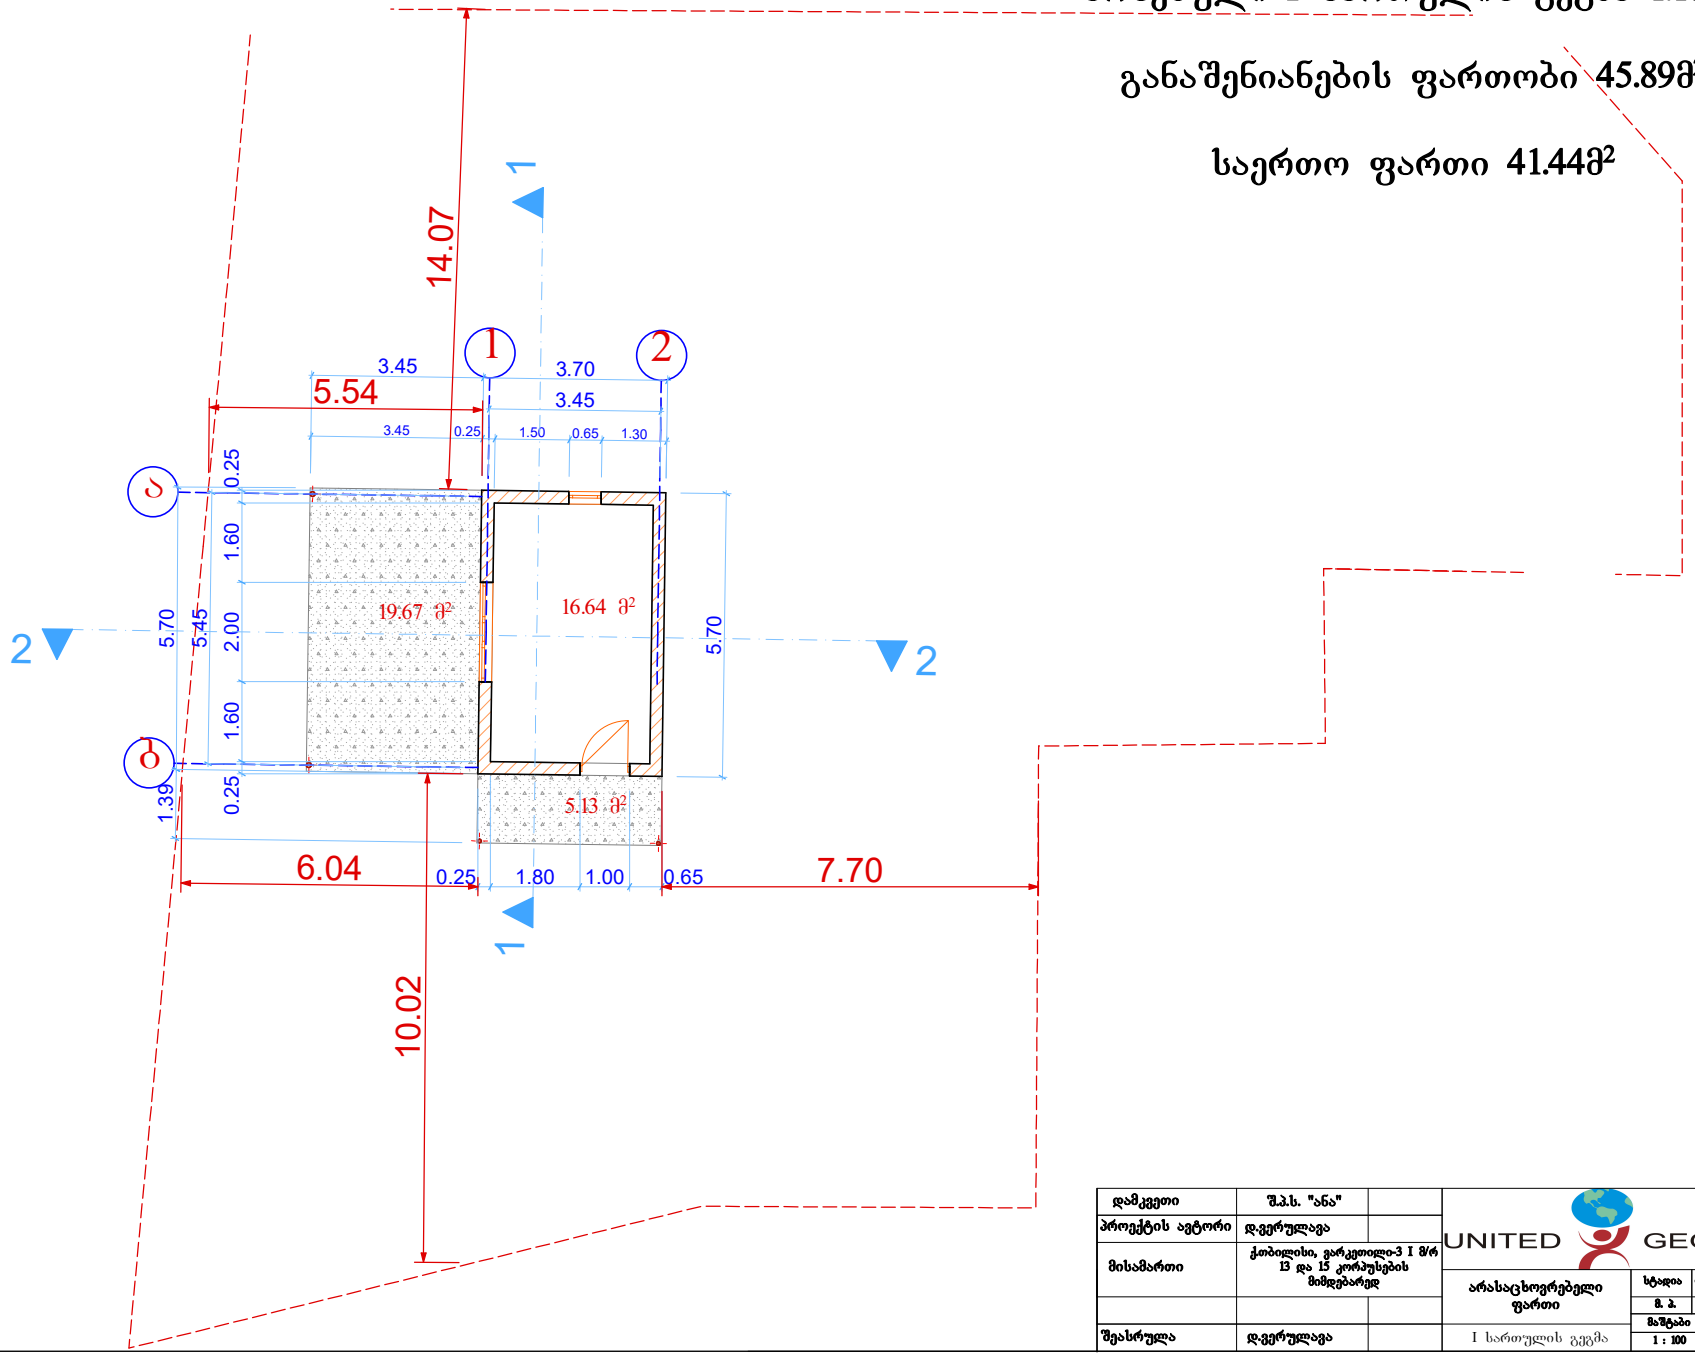

დამკვეთი	შ.პ.ს. "ანა"		UNITED GEORGIA		
პროექტის ავტორი	დ.ვერულავა				
მისამართი	ქობულეთი, ვარკეთილი-3 I მ/რ 13 და 15 კორპუსების მიმდებარედ		არასაცხოვრებელი ფართი	სტადია: მ. პ.	ფურცელი: ა –3
				მაშტაბი: 1 : 100	დაკვეთა:
შეასრულა	დ.ვერულავა		I სართულის გეგმა		

არსებული სახურავის გეგმა 1:100მ

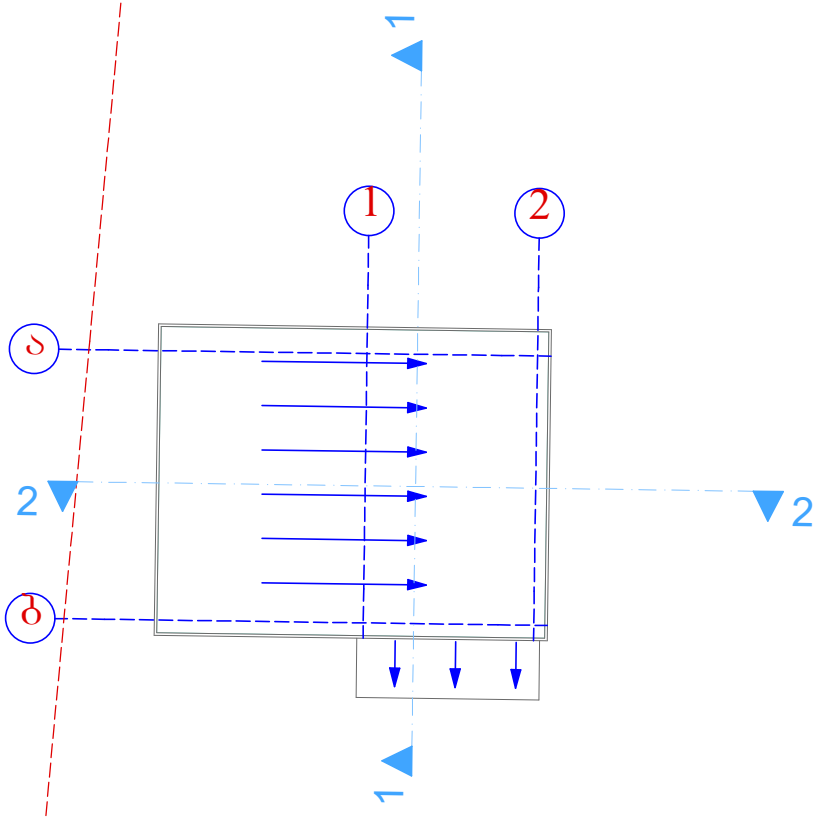

დამკვეთი	შ.პ.ს. "ანა"		UNITED GEORGIA			
პროექტის ავტორი	დ.ვერულავა		არასაცხოვრებელი ფართი	სტადია	ფურცელი	რაოდ.
მისამართი	ქ.თბილისი, ვარკეთილი-3 I მ/რ 13 და 15 კორპუსების მიმდებარედ			მ. პ.	ა –3	
				მაშტაბი	დაკვეთა	
შეასრულა	დ.ვერულავა		სახურავის გეგმა	1 : 100		

1 საათიანი
ცეცხლმედეგობის ხარისხი

2 საათიანი
ცეცხლმედეგობის ხარისხი

გასასვლელამდე სავალი
მანძილი

მისაწდომლობა



გასასვლელი



ხელის ცეცხლსაქრობი

სვ ჯგუფის დაკავებულობა

სძ ჯგუფის დაკავებულობა

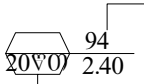

ღიობის სუფთა ზომები

ცეცხლმედეგობის ხარისხი

წყლის დისპენსერი

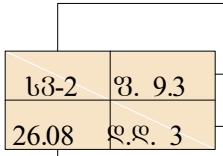

დაკავებულობის ჯგუფი

დაკავებულობის დატვირთვის ფაქტორი

დაკავებულობის დატვირთვა

ფართობი კვ.მ.-ში

დამკვეთი: შ.პ.ს. "ანა"			
არქიტექტურული ნაწილი	დირექტორი		ნ.ხვთისარია
ავტომგასამართი სადგური ქობულეთი, ვარკეთილი-3 I მ/რ 13 და 15 კორპუსების მიმდებარედ ს/კ 01.19.20.001.030	არქიტექტორი		დ.ვერულავა
	შემსრულა		დ.ვერულავა
პირობითი აღნიშვნები	სტადია	მასშტაბი	ფურცელი	ფორმატი
	მ.პ.	1:100	2-ა	A–3

საკადასტრო საზღვარი

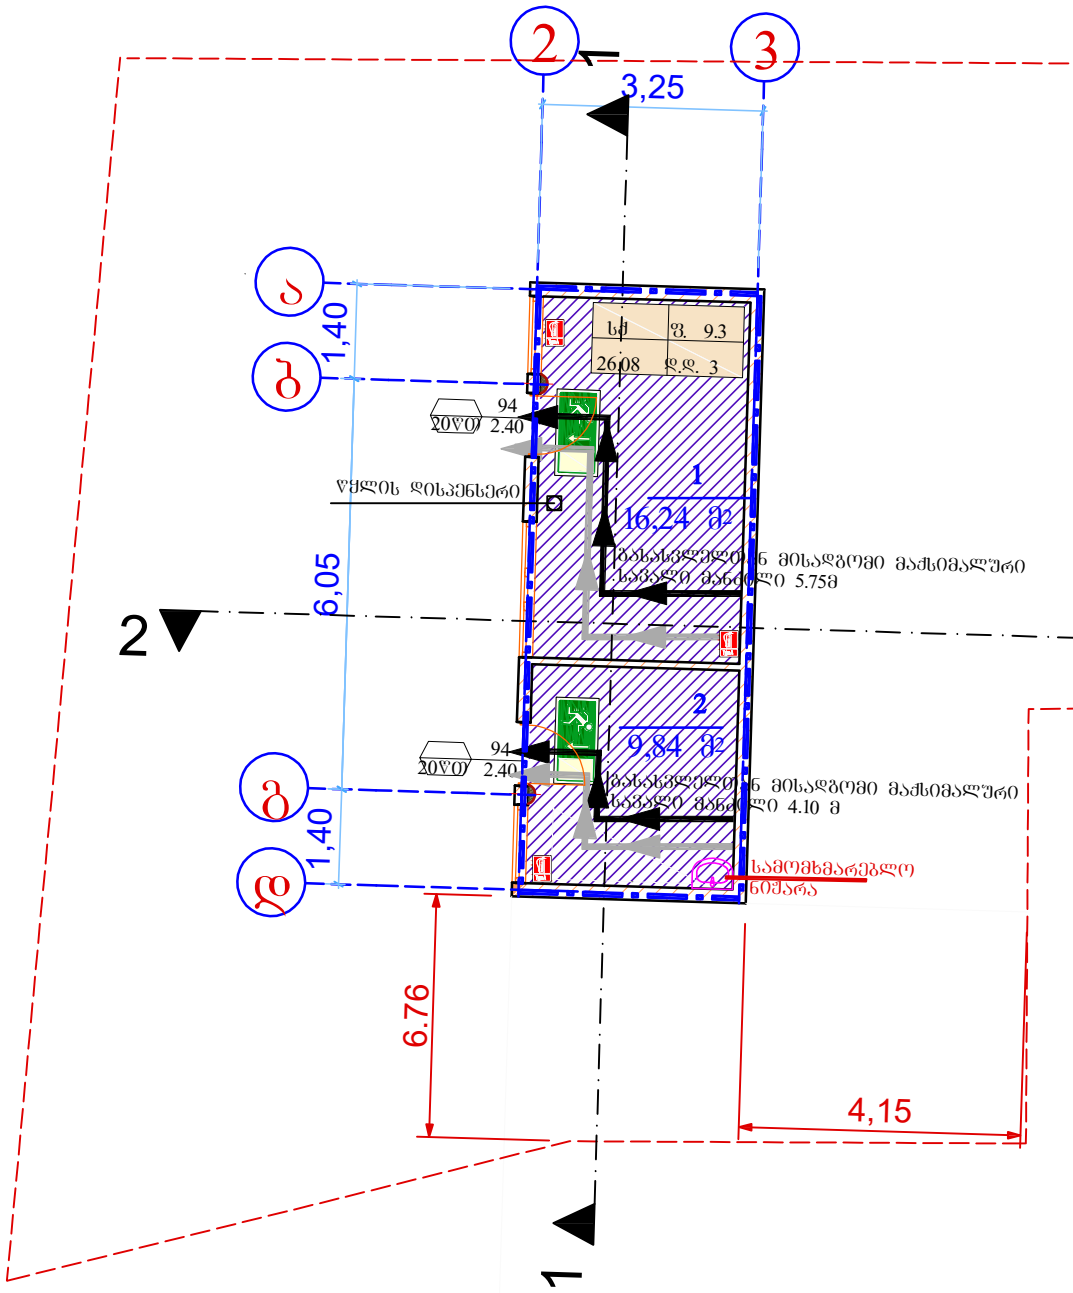

ექსპლიკაცია

1. საოპერატოროს ფართი	———	16.24 მ²
2. ოფისის ფართი	———	9.84 მ²
საერთო ფართი	———	26.08 მ²

დამკვეთი: შ.პ.ს. "ანა"	UNITED GEORGIA			
არქიტექტურული ნაწილი				ნახვითარია
				დ.ვერულავა
				დ.ვერულავა
ადმინისტრაციული შენობის შუნქციონალური გეგმა	სტადია	მასშტაბი	შრიფტი	შორმატი
	მ.ა.	1:100	a–2	A–3

ადმინისტრაციული შენობის გეგმა

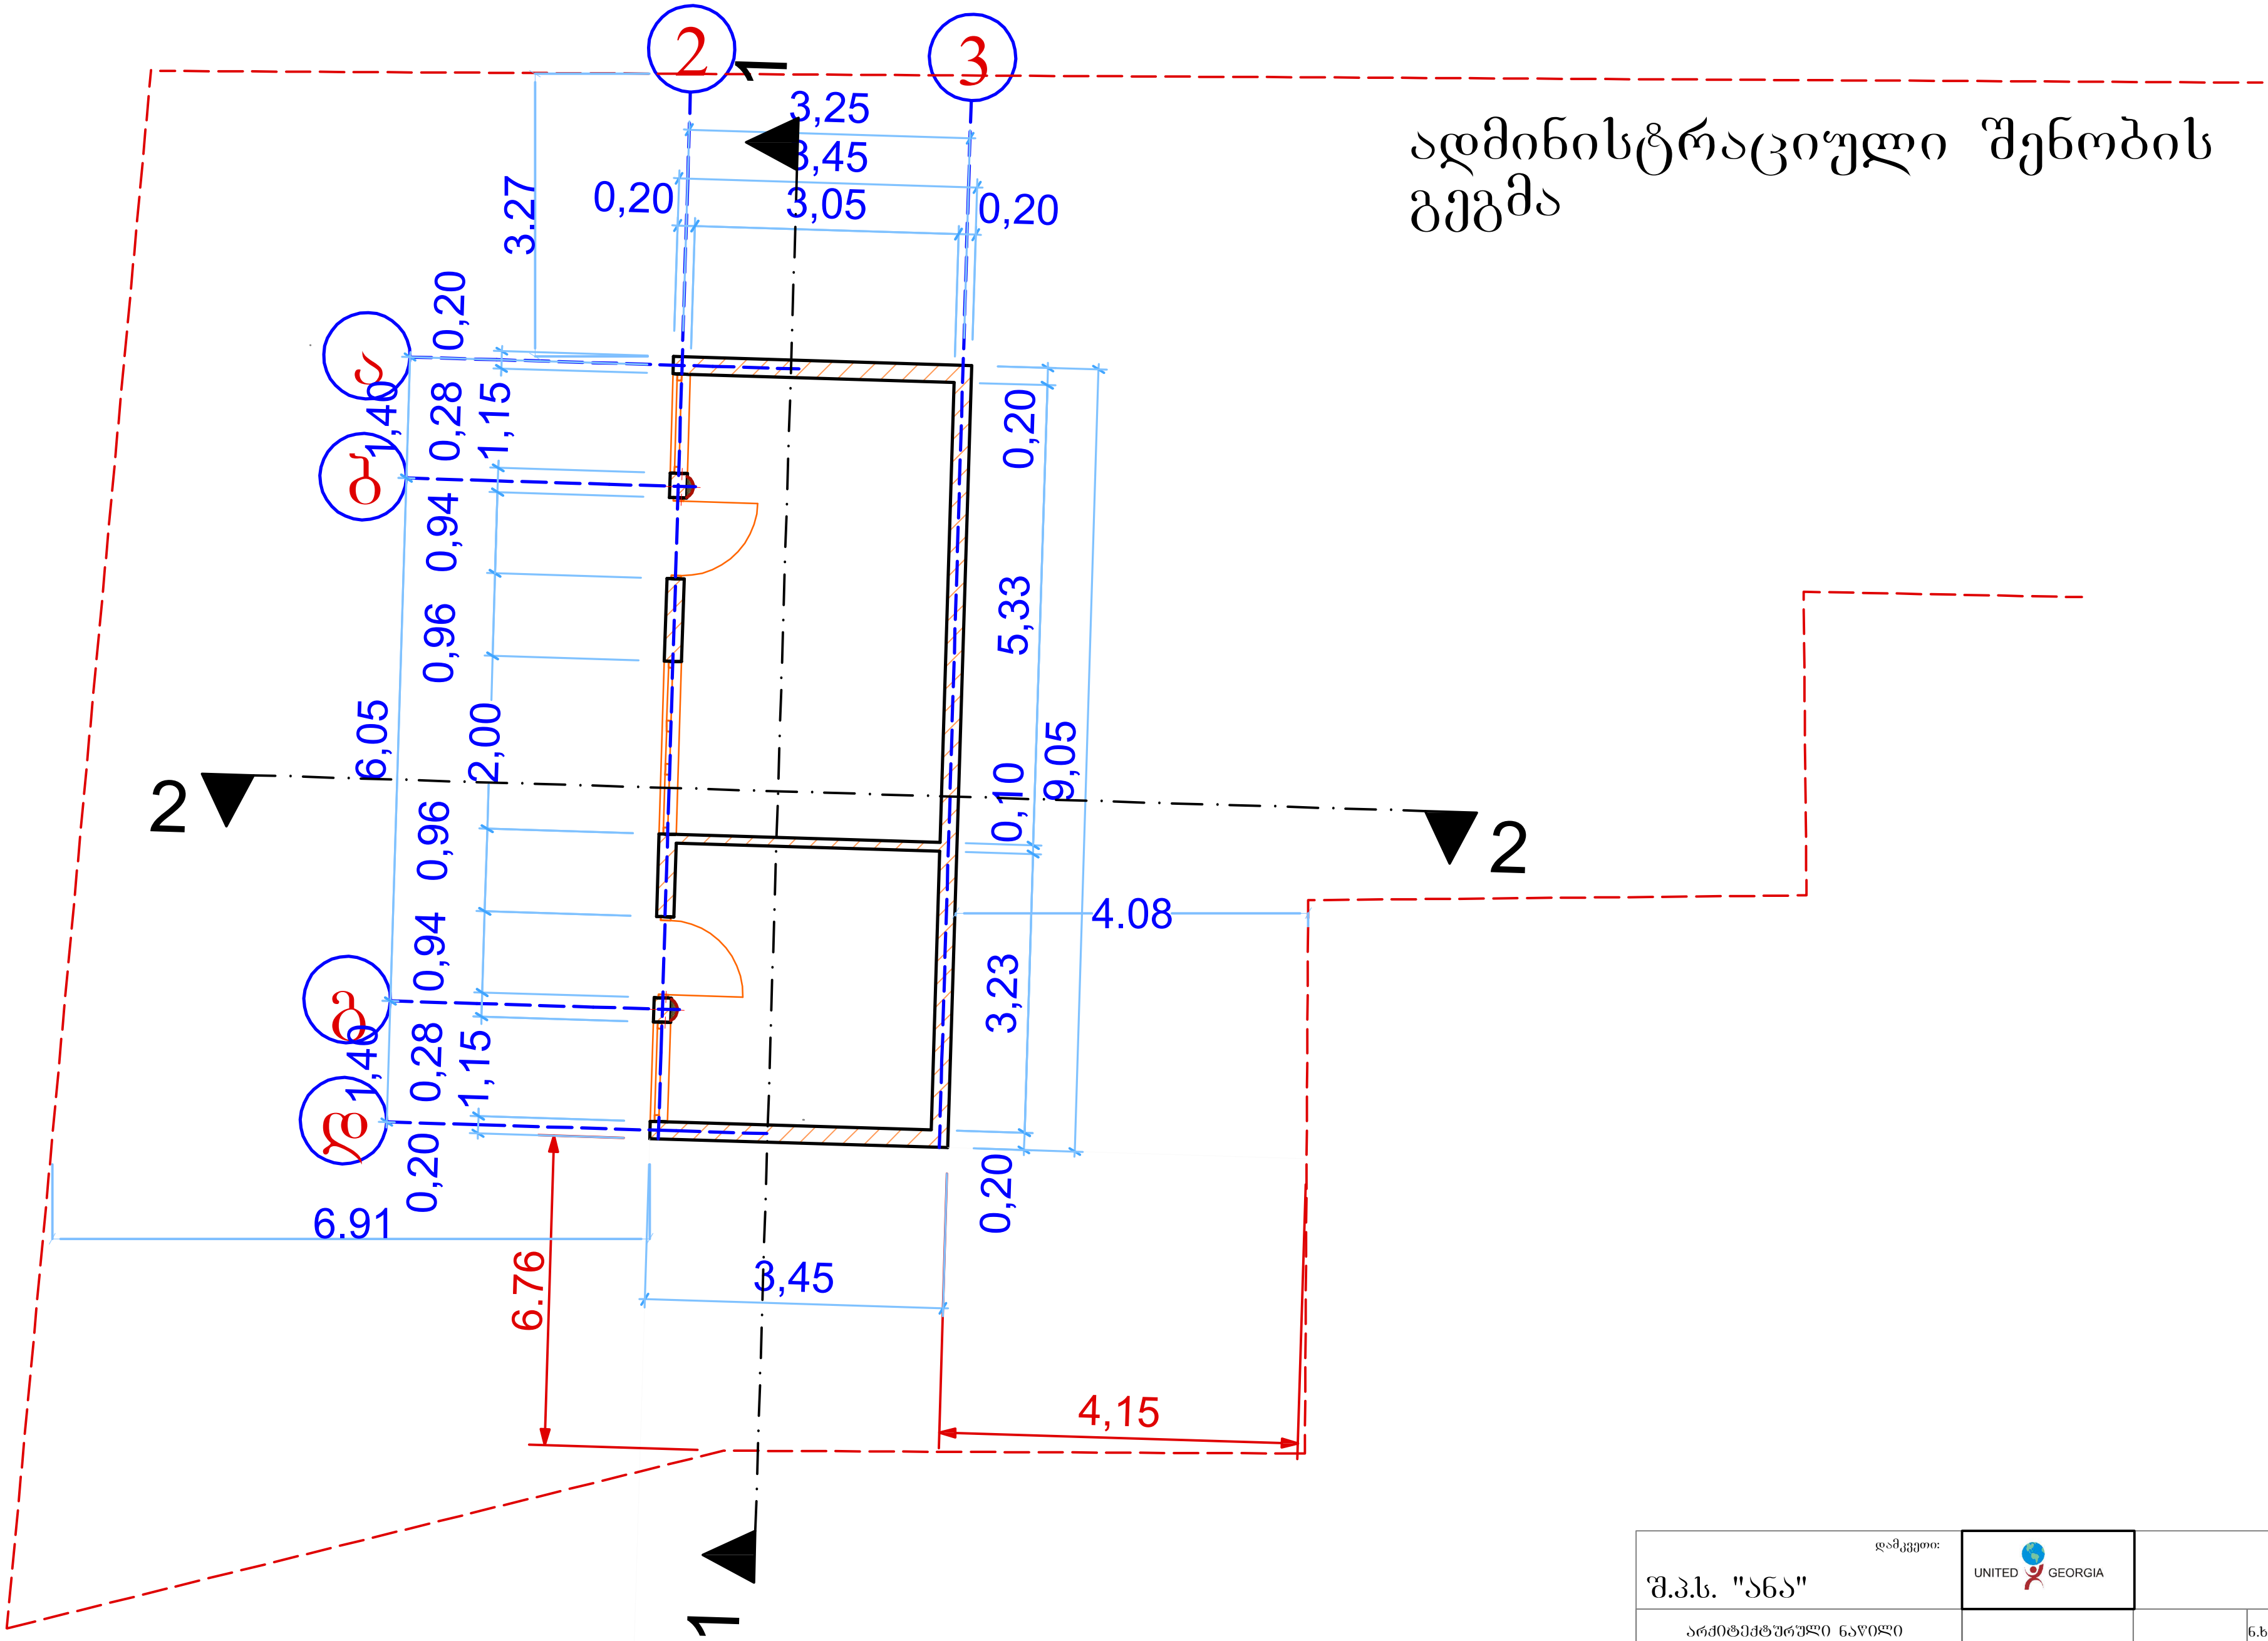

დამკვეთი: შ.პ.ს. "ანა"	UNITED GEORGIA			
არქიტექტურული ნაწილი			ნ.ხვითარია	
			დ.ვერულავა	
			დ.ვერულავა	
ადმინისტრაციული შენობის გეგმა	სტადია	მასშტაბი	ფურცელი	ფორმატი
	მ.პ.	1:100	a–2	A–3

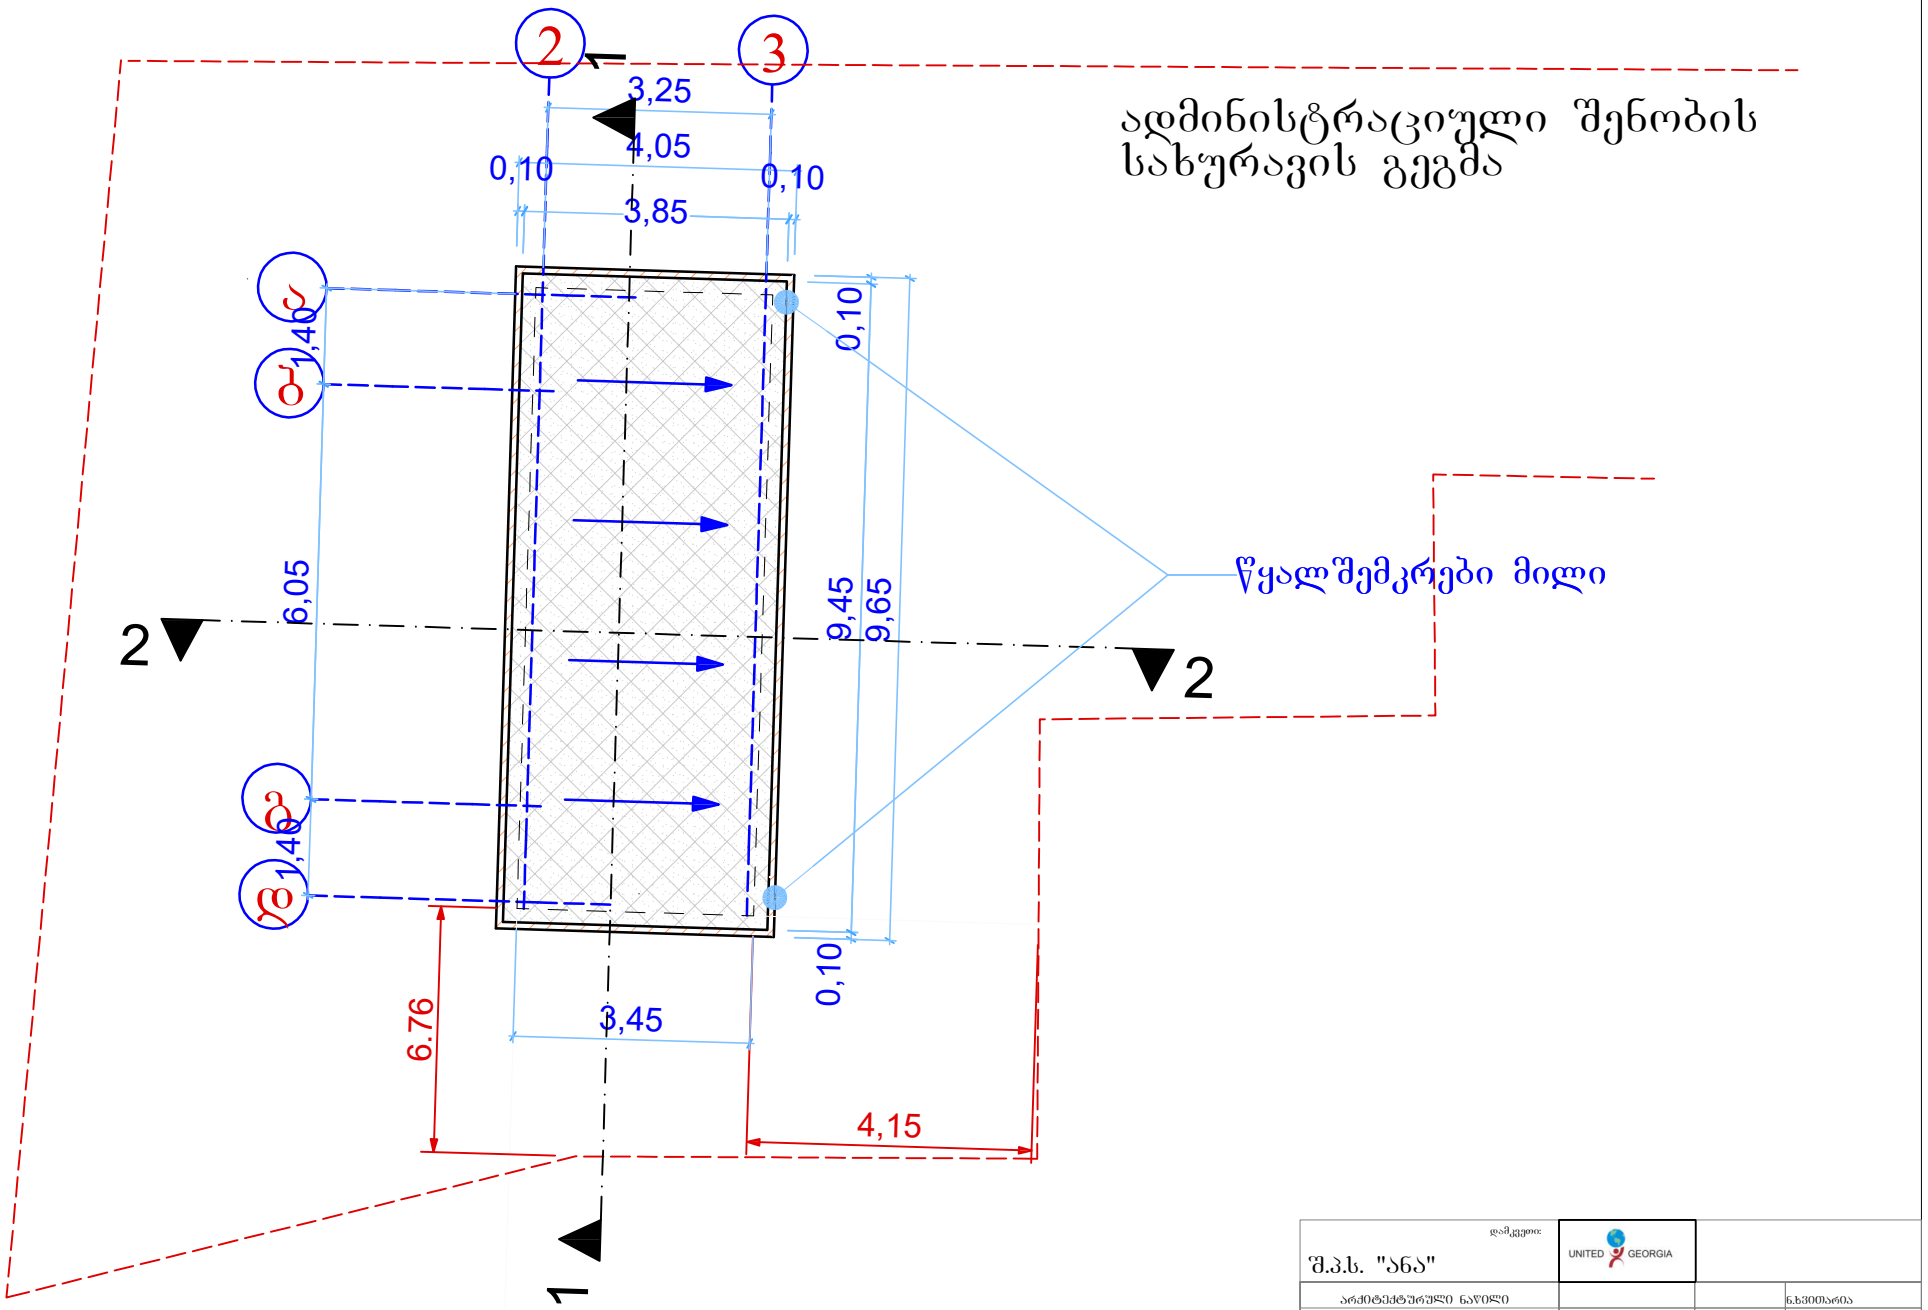

ადმინისტრაციული შენობის სახურავის გეგმა

დამკვეთი: შ.პ.ს. "ანა"	UNITED GEORGIA			
არქიტექტურული ნაწილი			ნ.ხვითარია	
			დვერულავა	
			დვერულავა	
ადმინისტრაციული შენობის სახურავის გეგმა	სტადია	მასშტაბი	ფურცელი	ფორმატი
	მ.პ.	1:100	a–2	A–3

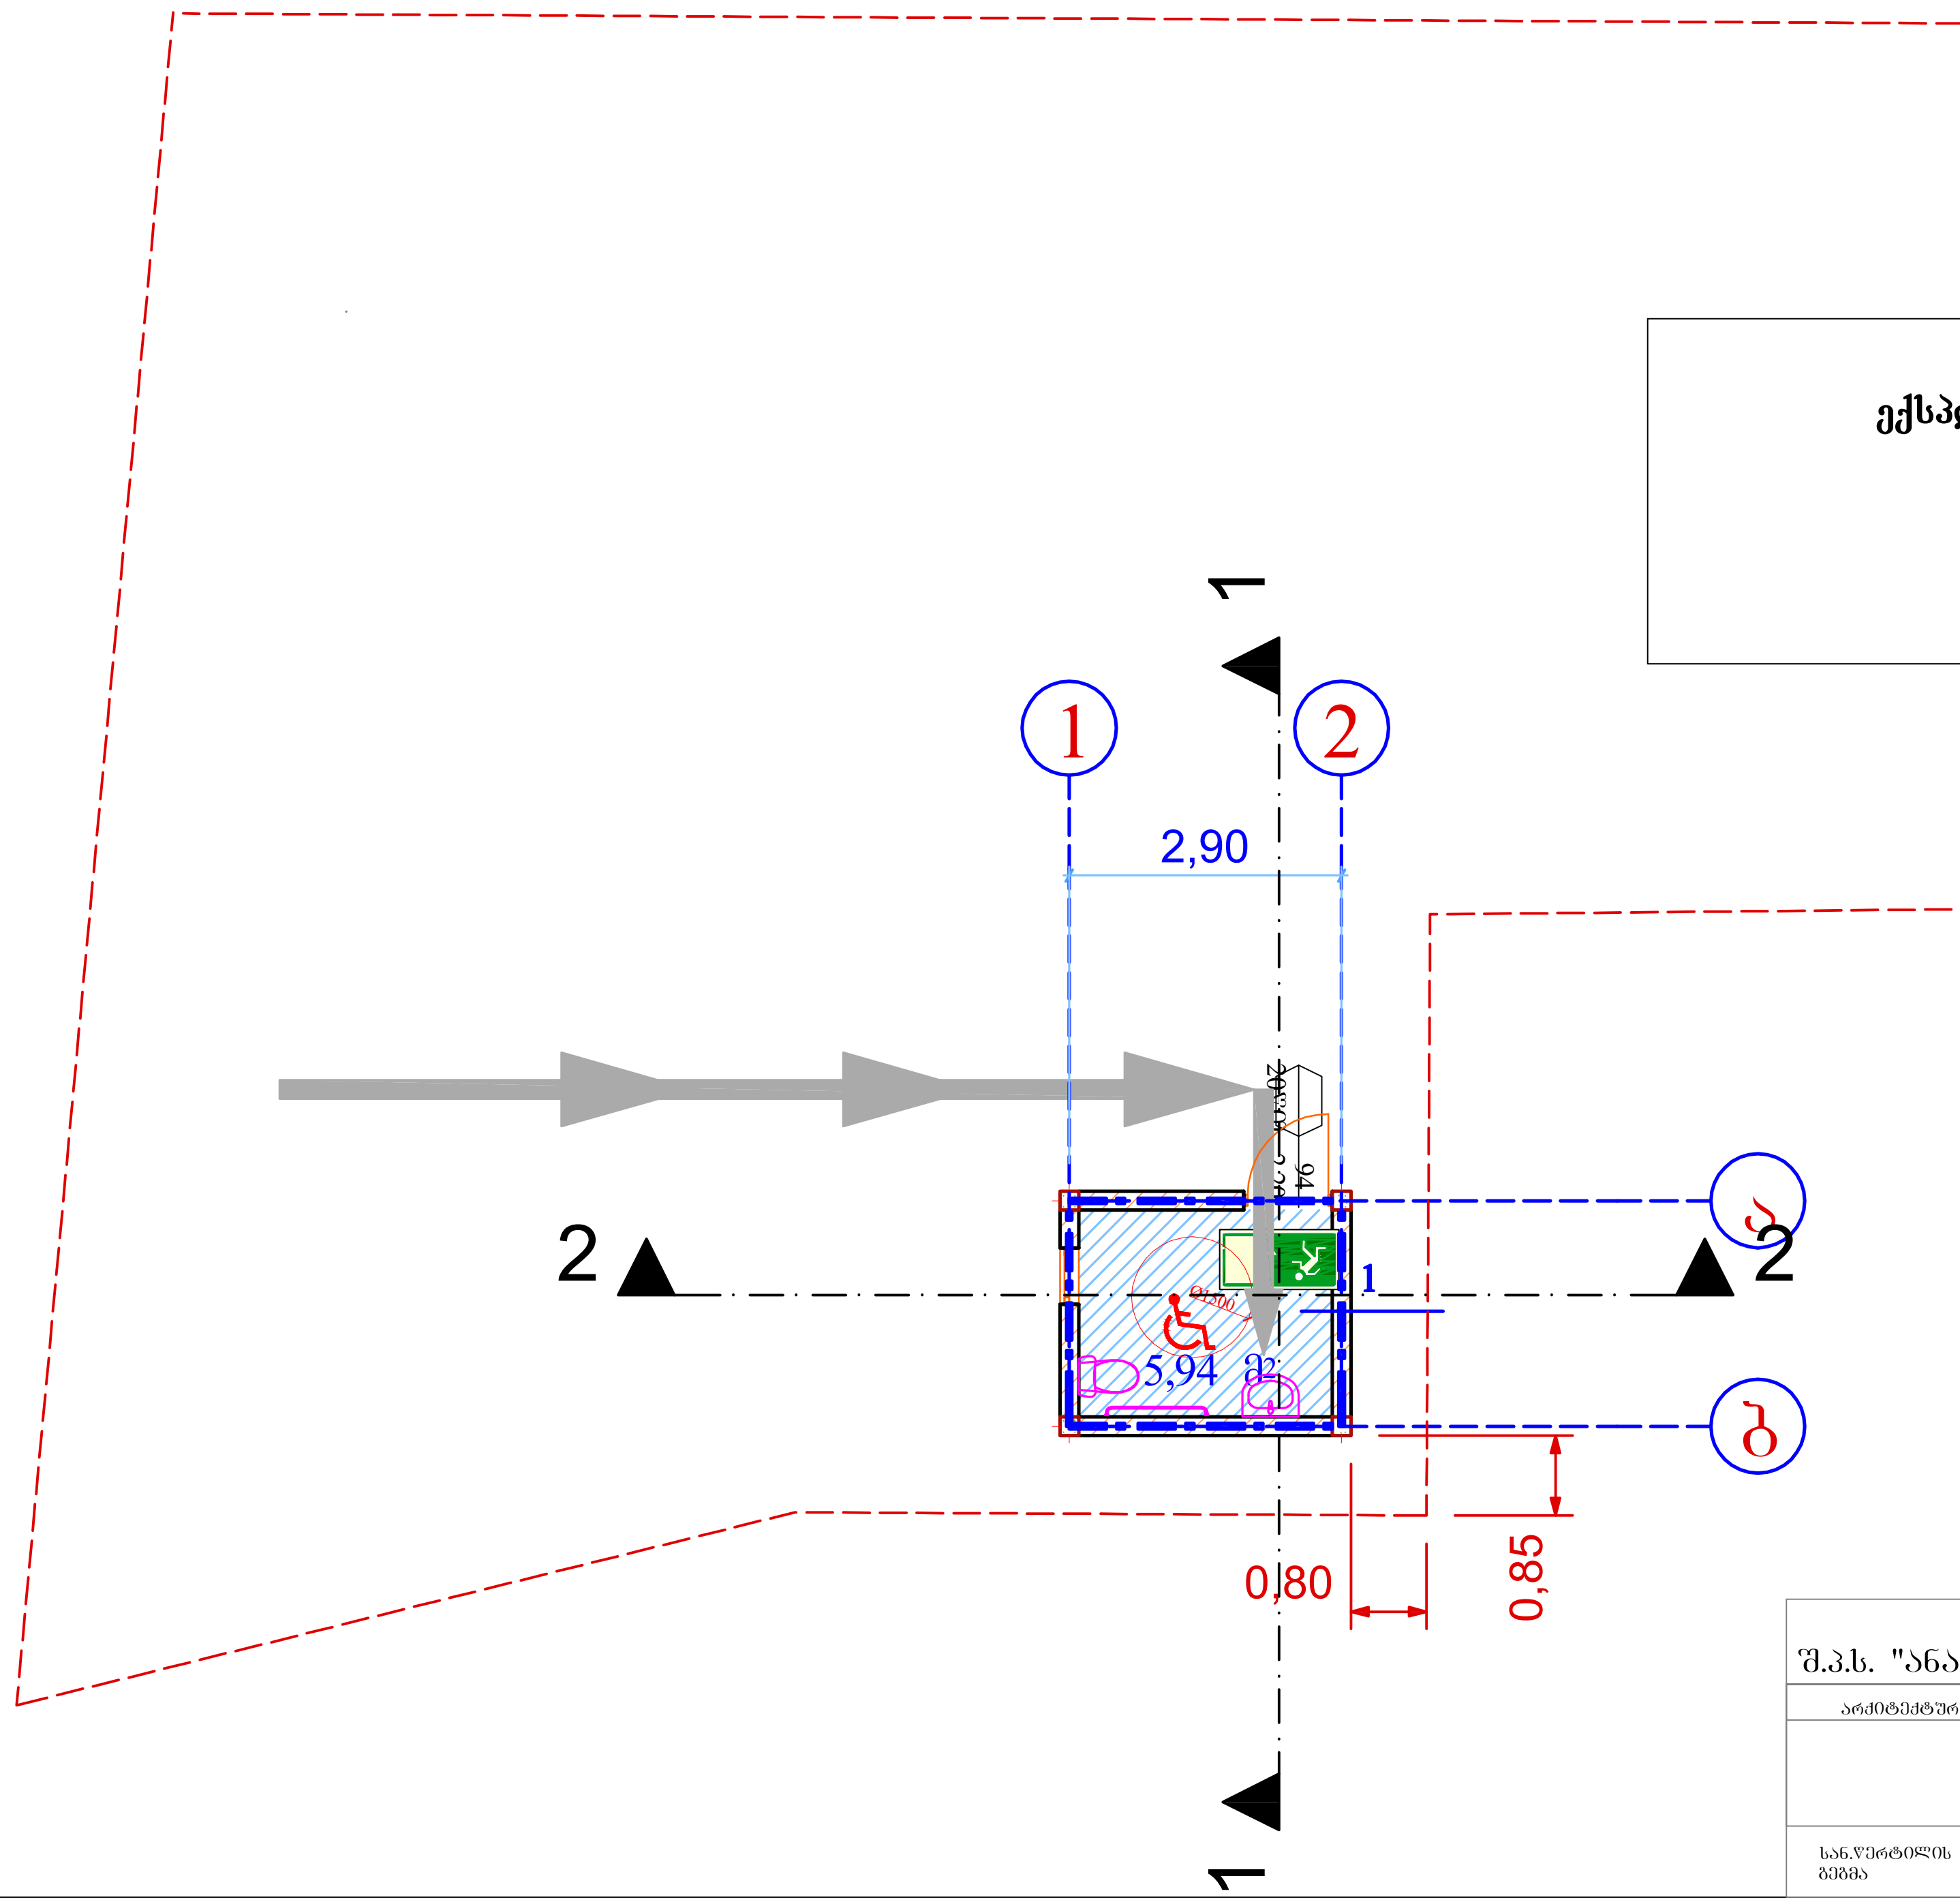

ექსპლიკაცია

1. W.C. --------- 5.94 მ²

მოშენების ფართი --------- 8.06 მ²

დამკვეთი: შ.პ.ს. "ანა"	UNITED GEORGIA			
არქიტექტურული ნაწილი			ნ.ხვითარია	
			დ.ვერულავა	
			დ.ვერულავა	
სან.წერტილის ფუნქციონალური გეგმა	სტადია	მასშტაბი	ფურცელი	ფორმატი
	მ.პ.	1:100	a-2	A-3

სან.წერტილის გეგმა

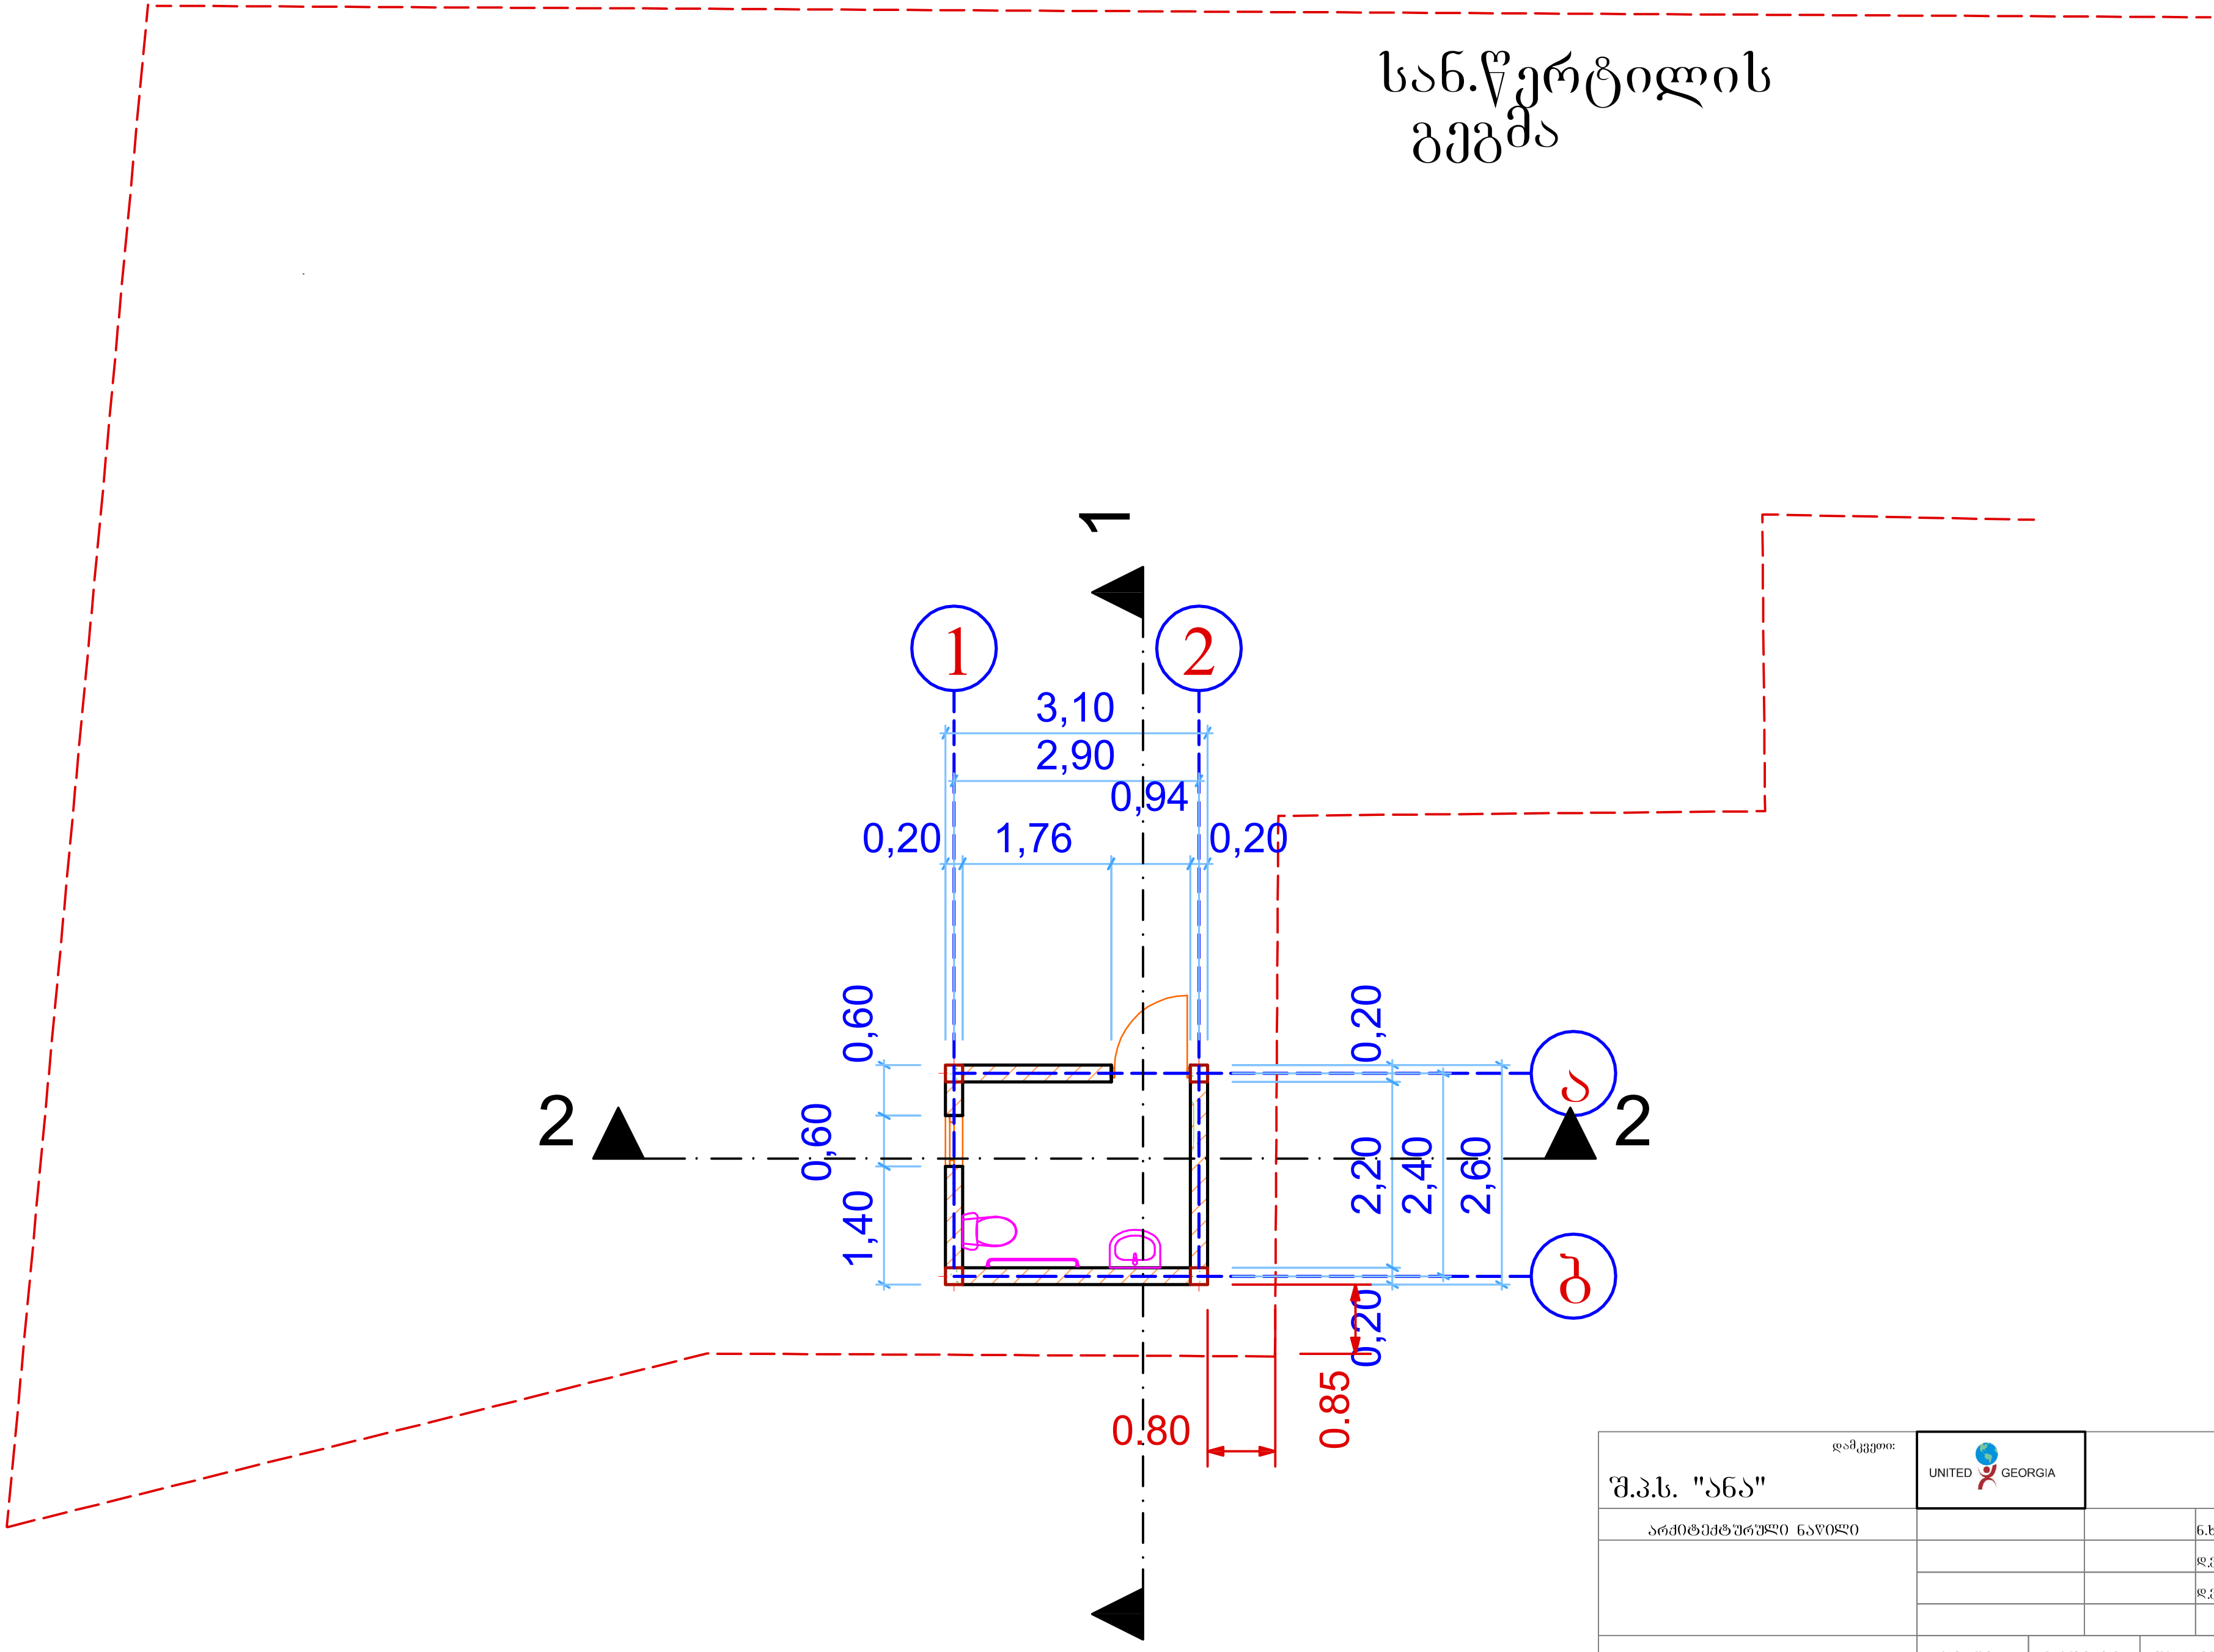

დამკვეთი: შ.პ.ს. "ანა"	UNITED GEORGIA		
არქიტექტურული ნაწილი			ნ.ხვითარია
			დ.ვერულავა
			დ.ვერულავა

	სტადია	მასშტაბი	ფურცელი	ფორმატი
სან.წერტილის გეგმა	მ.პ.	1:100	a–2	A–3

სან.წერტილის სახურავის გეგმა

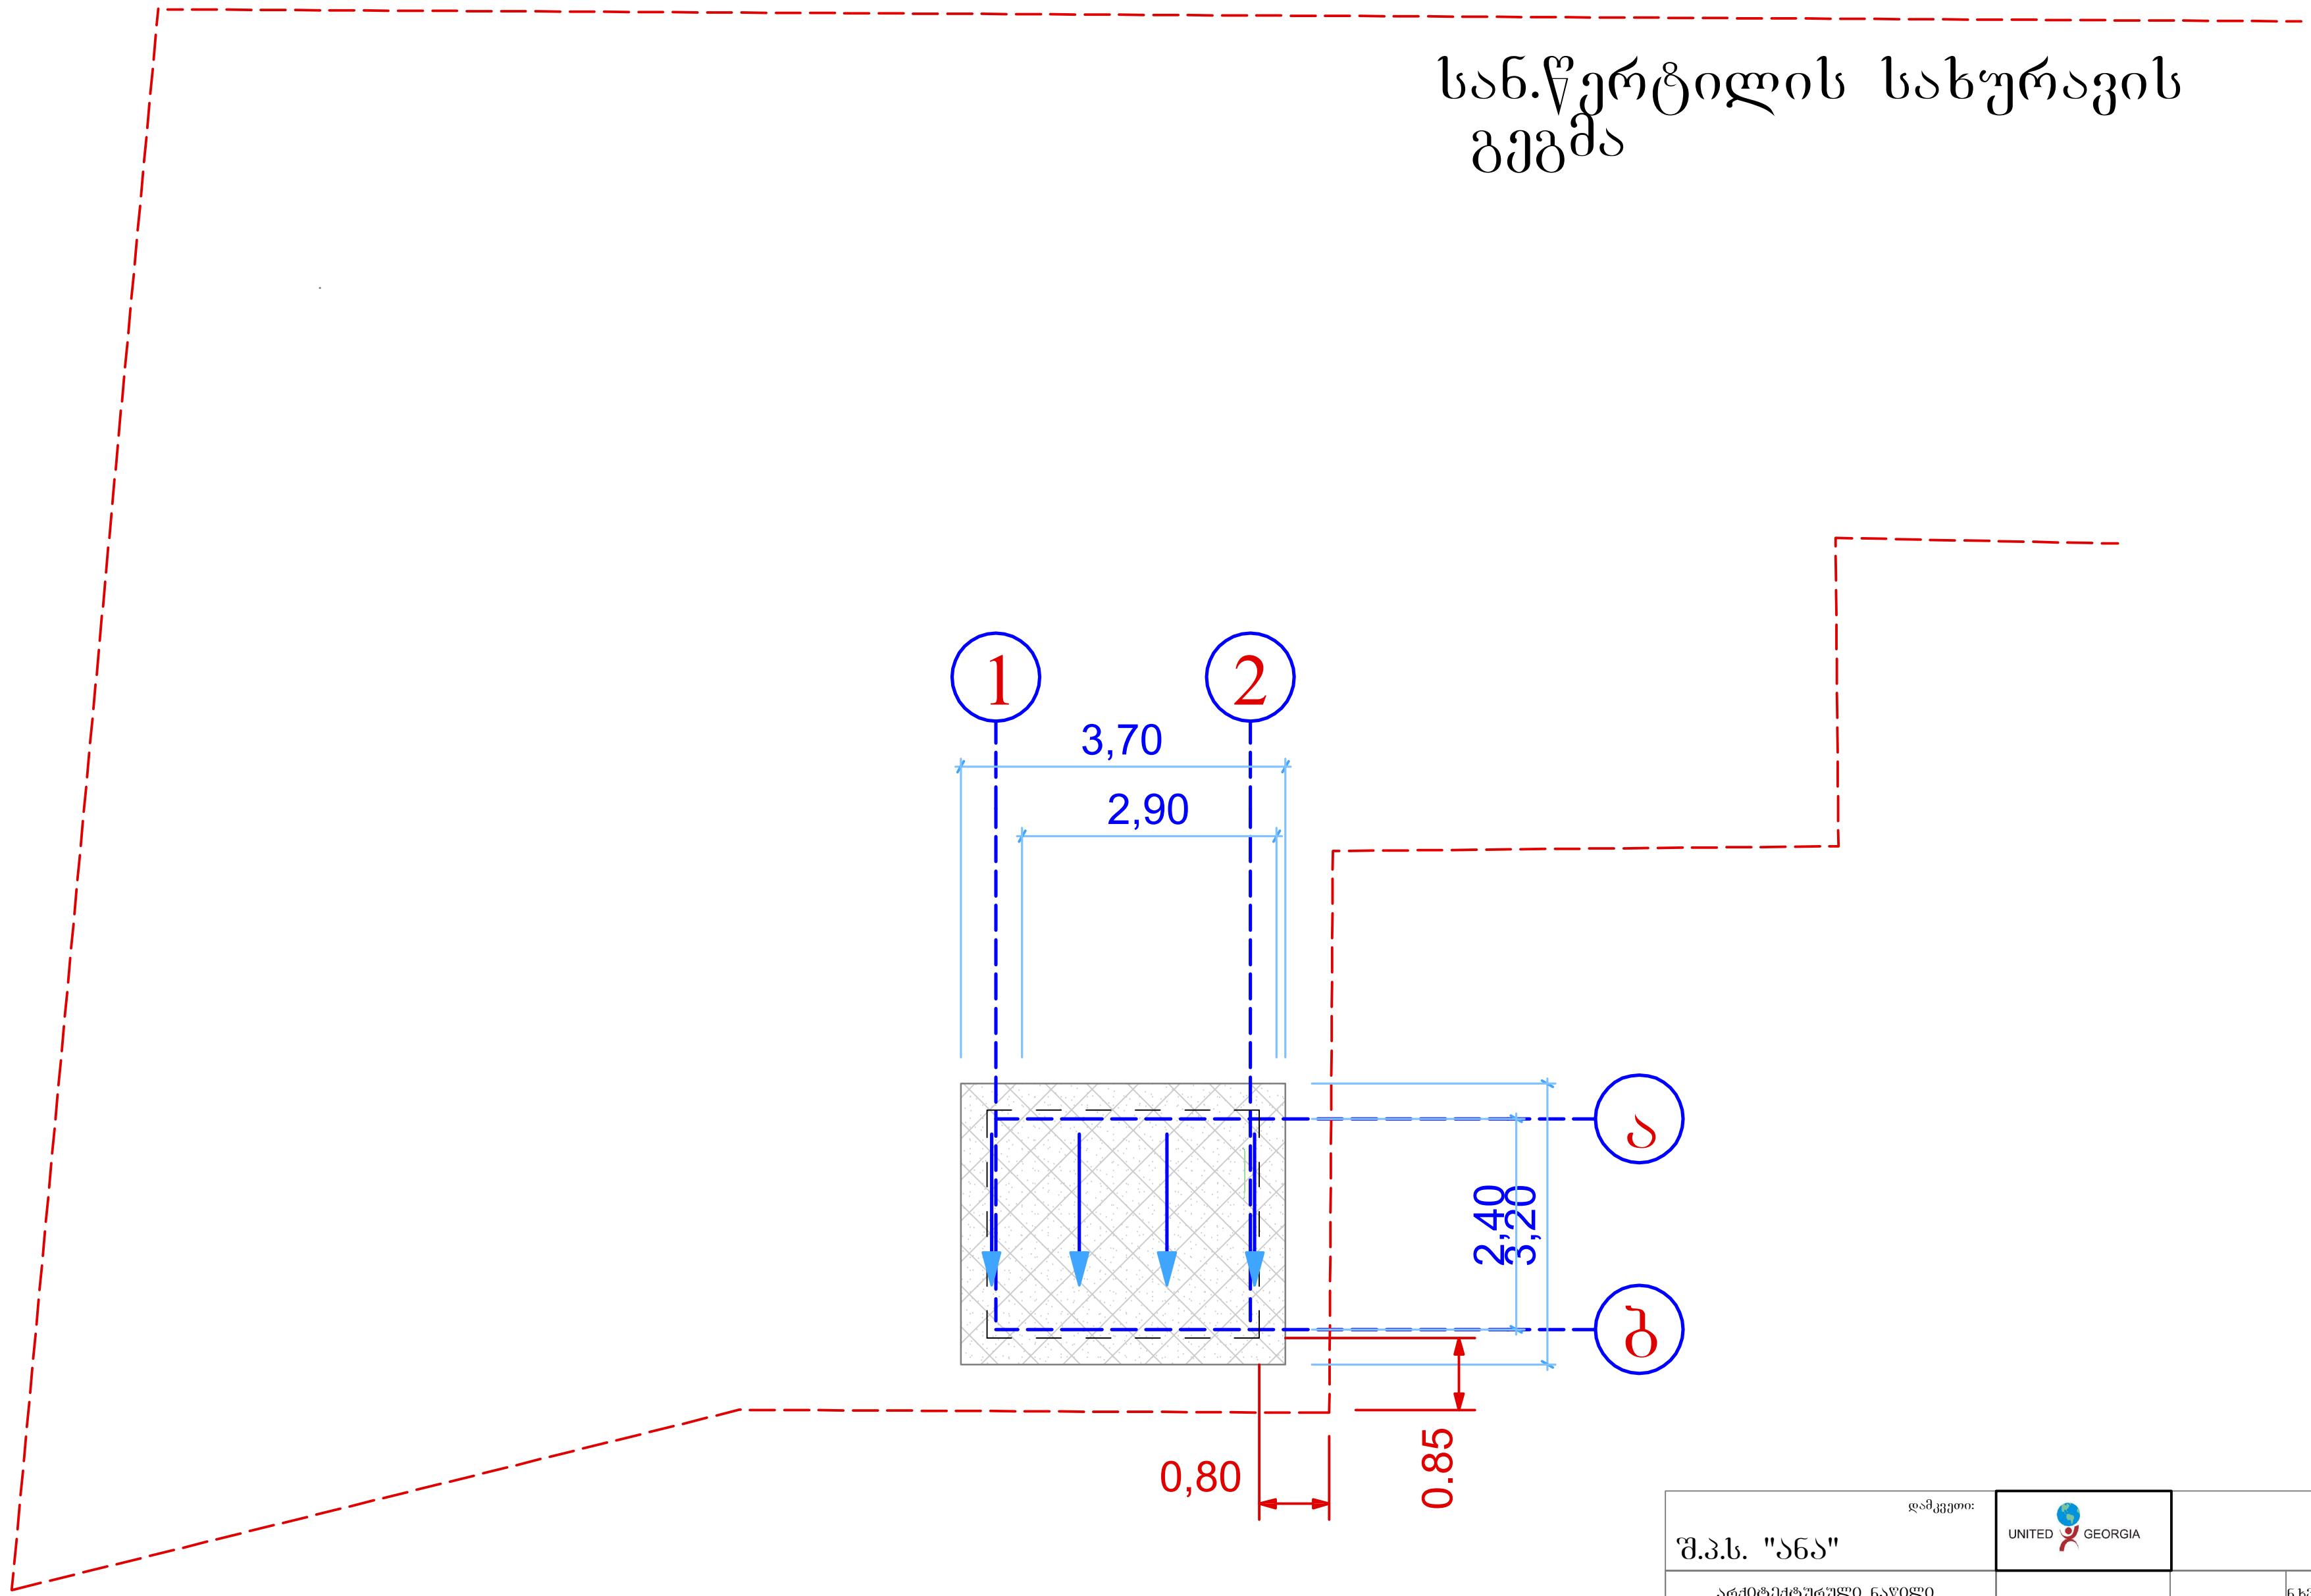

დამკვეთი: შ.პ.ს. "ანა"				
არქიტექტურული ნაწილი			ნ.ხვითარია	
			დ.ვერულავა	
			დ.ვერულავა	
სან.წერტილის სახურავის გეგმა	სტადია	მასშტაბი	ფურცელი	ფორმატი
	მ.პ.	1:100	ა–2	A–3

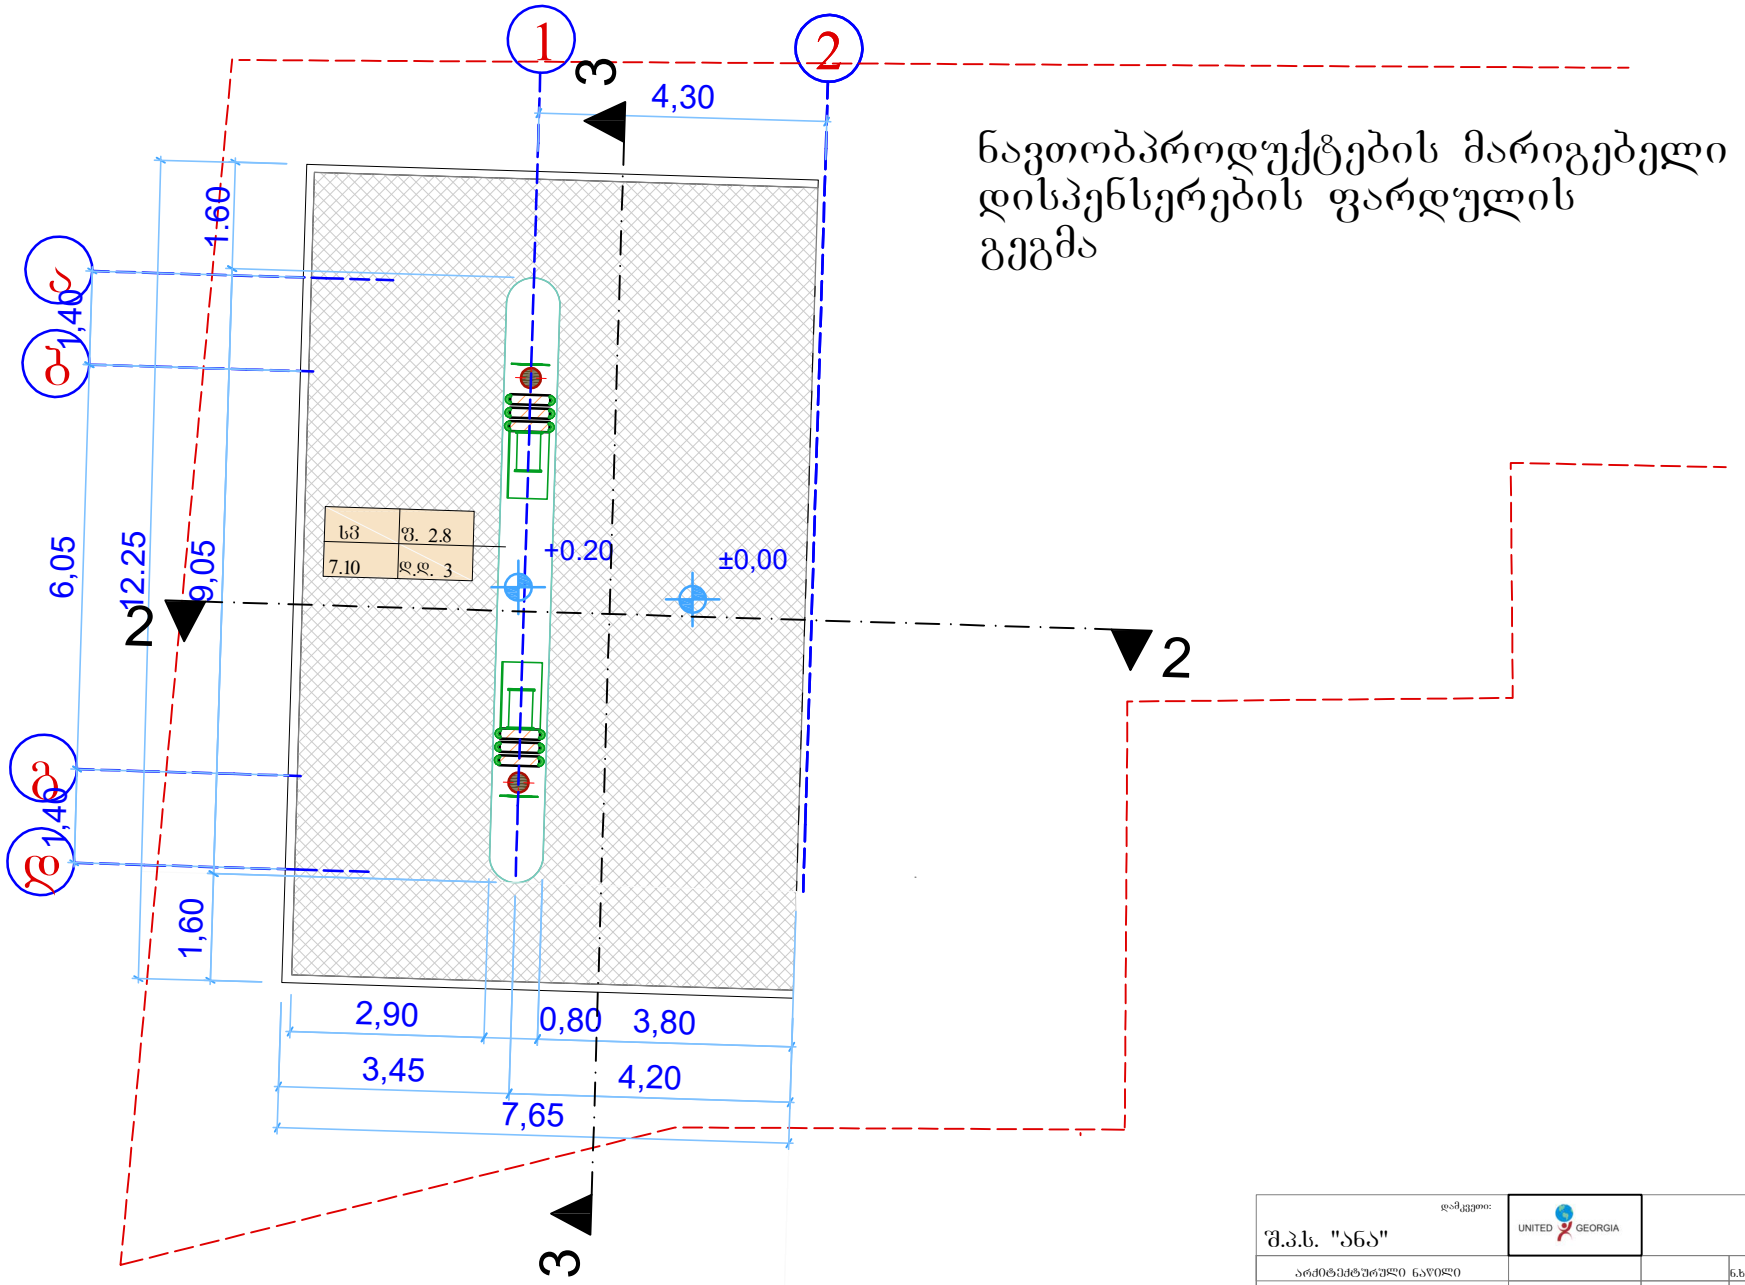

ნავთობპროდუქტების მარიგებელი დისპენსერების ფარდულის გეგმა

დამკვეთი: შ.პ.ს. "ანა"	UNITED GEORGIA			
არქიტექტურული ნაწილი				ნ.ხვითარია
				დ.ვერულავა
				დ.ვერულავა
ნავთობპროდუქტების მარიგებელი დისპენსერების ფარდულის გეგმა	სტადია	მასშტაბი	ფურცელი	ფორმატი
	მ.პ.	1:100	ა–2	A–3

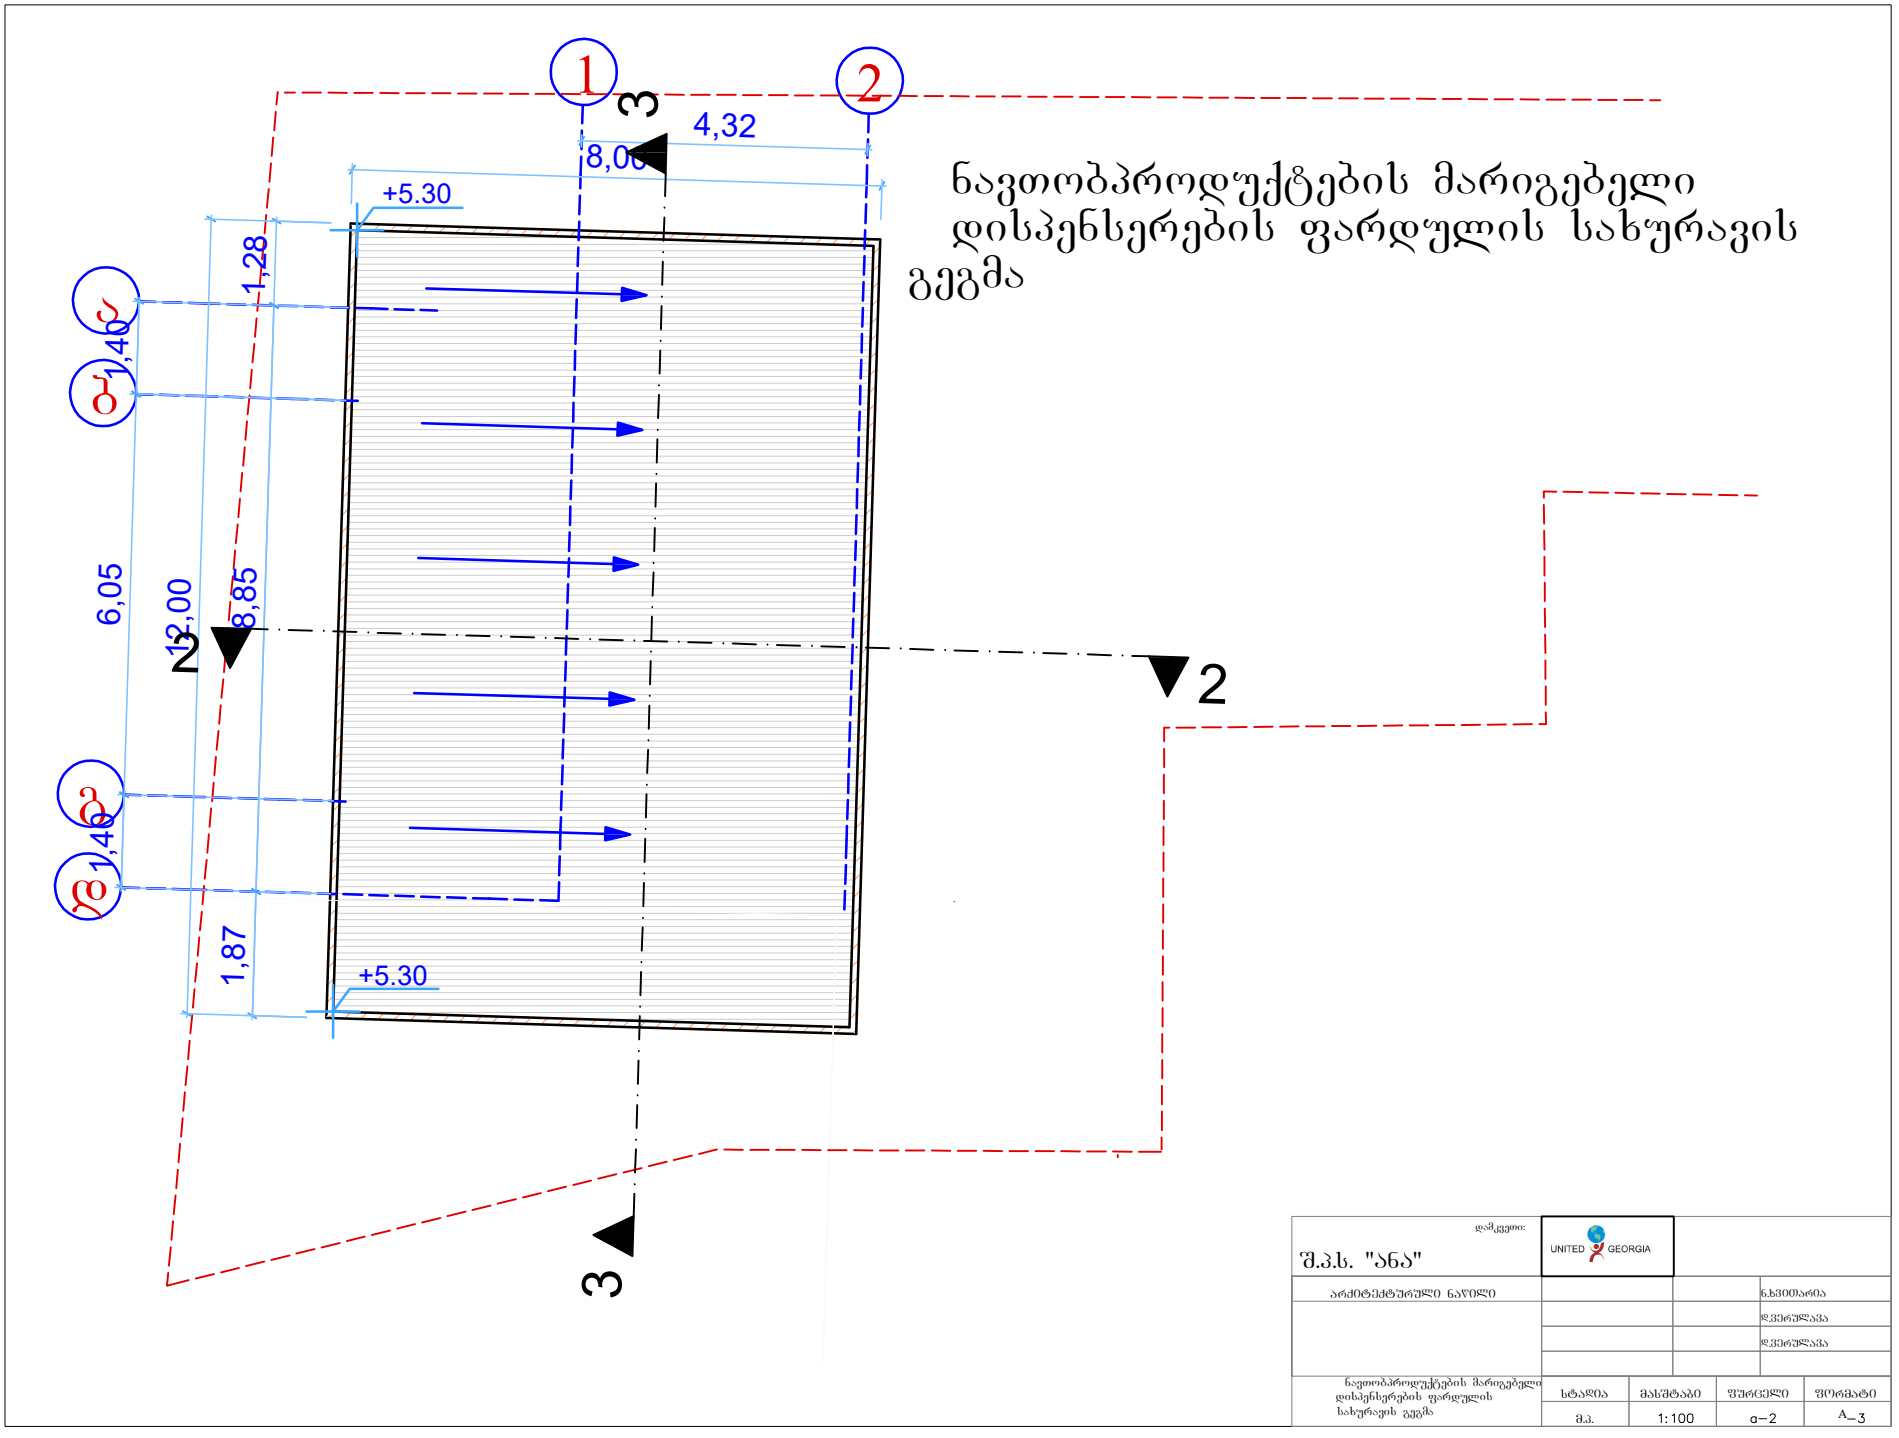

ნავთობპროდუქტების მარიგებელი დისპენსერების ფარდულის სახურავის გეგმა

დამკვეთი: შ.პ.ს. "ანა"	UNITED GEORGIA		
არქიტექტურული ნაწილი			ნახაზარია
			დვერნელავა
			დვერნელავა
ნავთობპროდუქტების მარიგებელი დისპენსერების ფარდულის სახურავის გეგმა	სტადია	მასშტაბი	ფურცელი	ფორმატი
	მ.პ.	1:100	ა–2	A–3

მიწისქვეშა ნავთობპროდუქტების რეზერვუარების ბუნკერის გეგმა

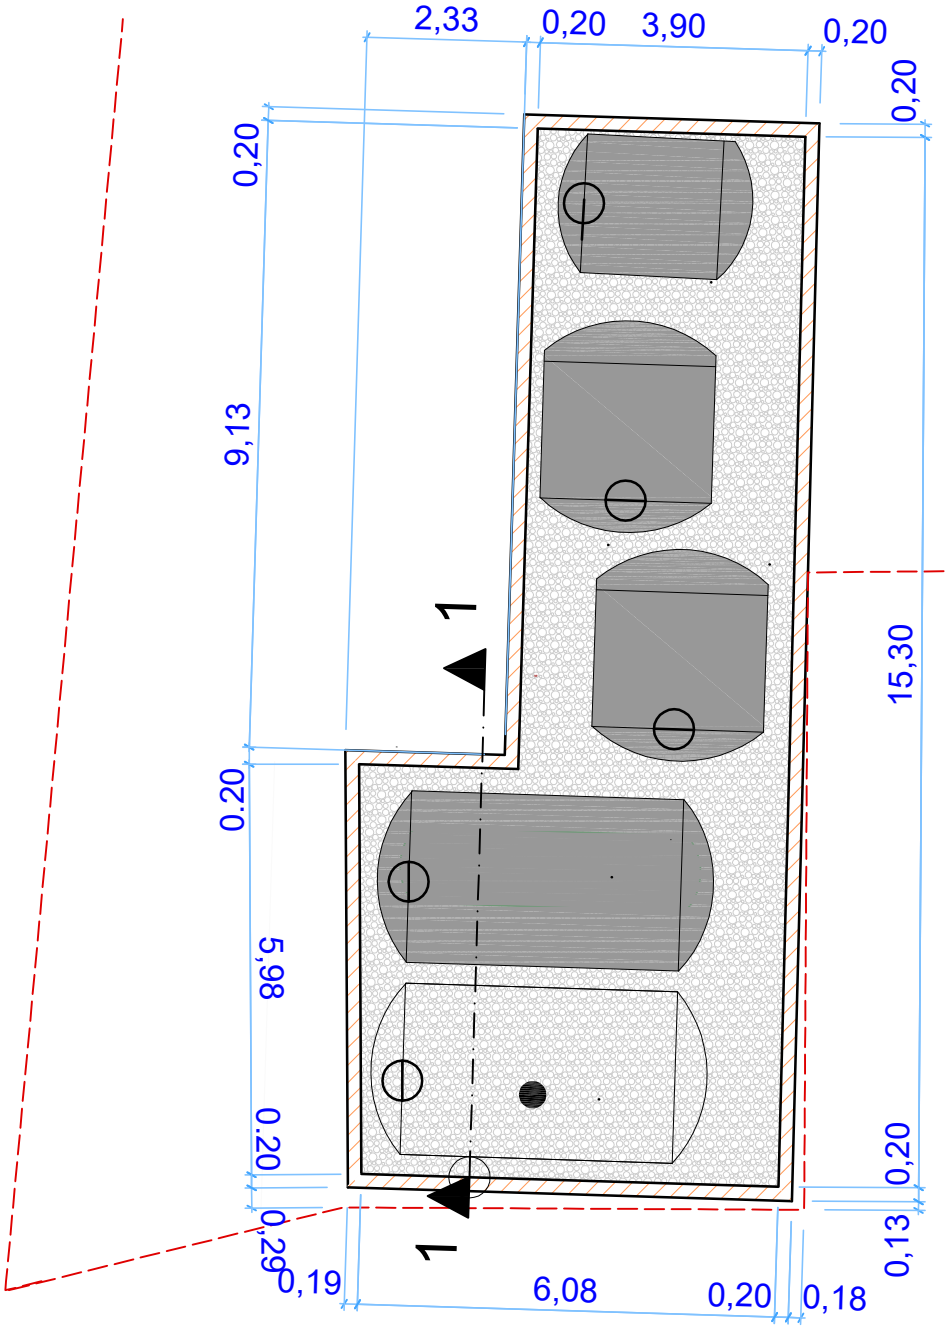

დამკვეთი: შ.პ.ს. "ანა"	UNITED GEORGIA			
არქიტექტურული ნაწილი				ნახვითარია
				დ.ვერულაჯა
				დ.ვერულაჯა
მიწისქვეშა ნავთობპროდუქტების რეზერვუარების ბუნკერის გეგმა	სტადია	მასშტაბი	შურცელი	ფორმატი
	მპ.	1:100	ა–2	A–3