
1
2
3
3,632.4 m²
69.8 m²
562.5 m²
-6.40
+6.30
1,277
540
750
700
430
680
285
415
710
695
650
81
440
52
377
550
650
310
710
370
695
360
300
400
690
75.0 m'


3,683.0 m²
547.6 m²
-3.40
1-1
2-2
3-3

კორექტირებაზე შესატანი დასამტკიცებლად

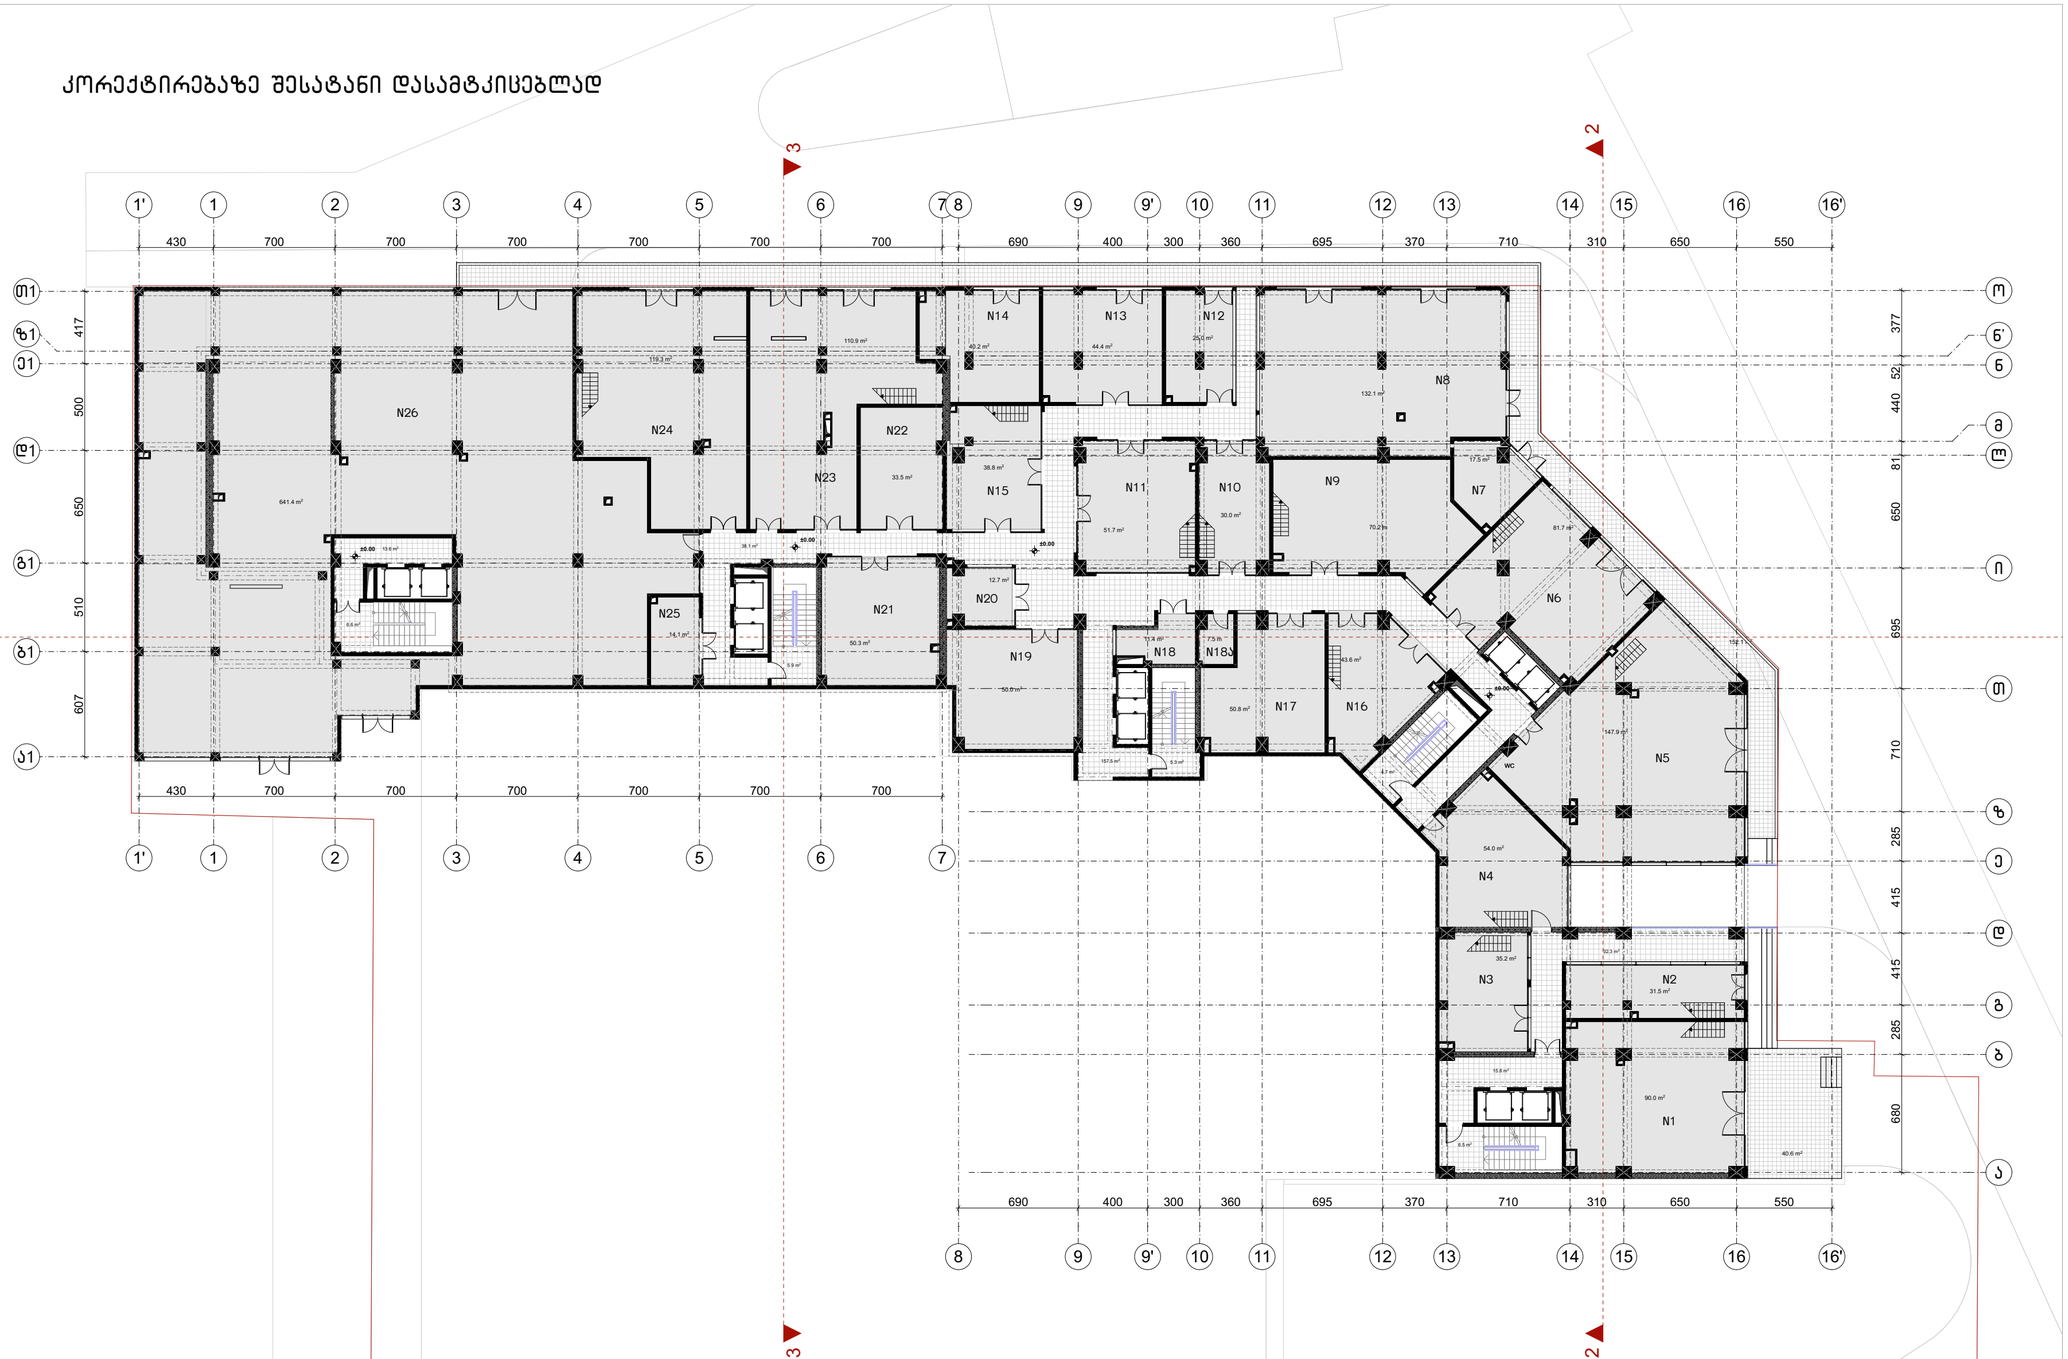

ფორმატი	ტაკვეთა №	ფაილის სახელი
ა-1	–	–

შენიშვნები

კ2 სანგარიშო კროკები

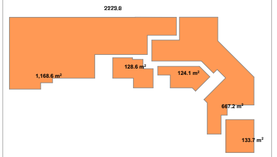

ექსპლიკაცია:

"ბ" ბლოკის "ა" კორპუსი	
კომერციული	1064.4
სადარბაზო	215.6
საზაფხულო	192.7

"ბ" ბლოკის "ბ" კორპუსი	
კომერციული	969.5
სადარბაზო	64.2

დამკვეთი:

ი.მ.ა ოლიმპიური ვარსკვლავი
205176628

სს "ნიუ დეველოპმენტ"
405375277

ქ. თბილისში ქ. შარტავას 43-ში
ს.კ 01.10.13.015.069
შეთანხმებული პროექტის კორექტირება

არქიტექტურა

თანამდებობა	გვარი / ხელმოწერა

ნახაზი

მასშტაბი
1:250, 1:1648.50

თარიღი 20/09/2020

სტადია	ფურცლები	ფურცელი
პროექტი	–	–











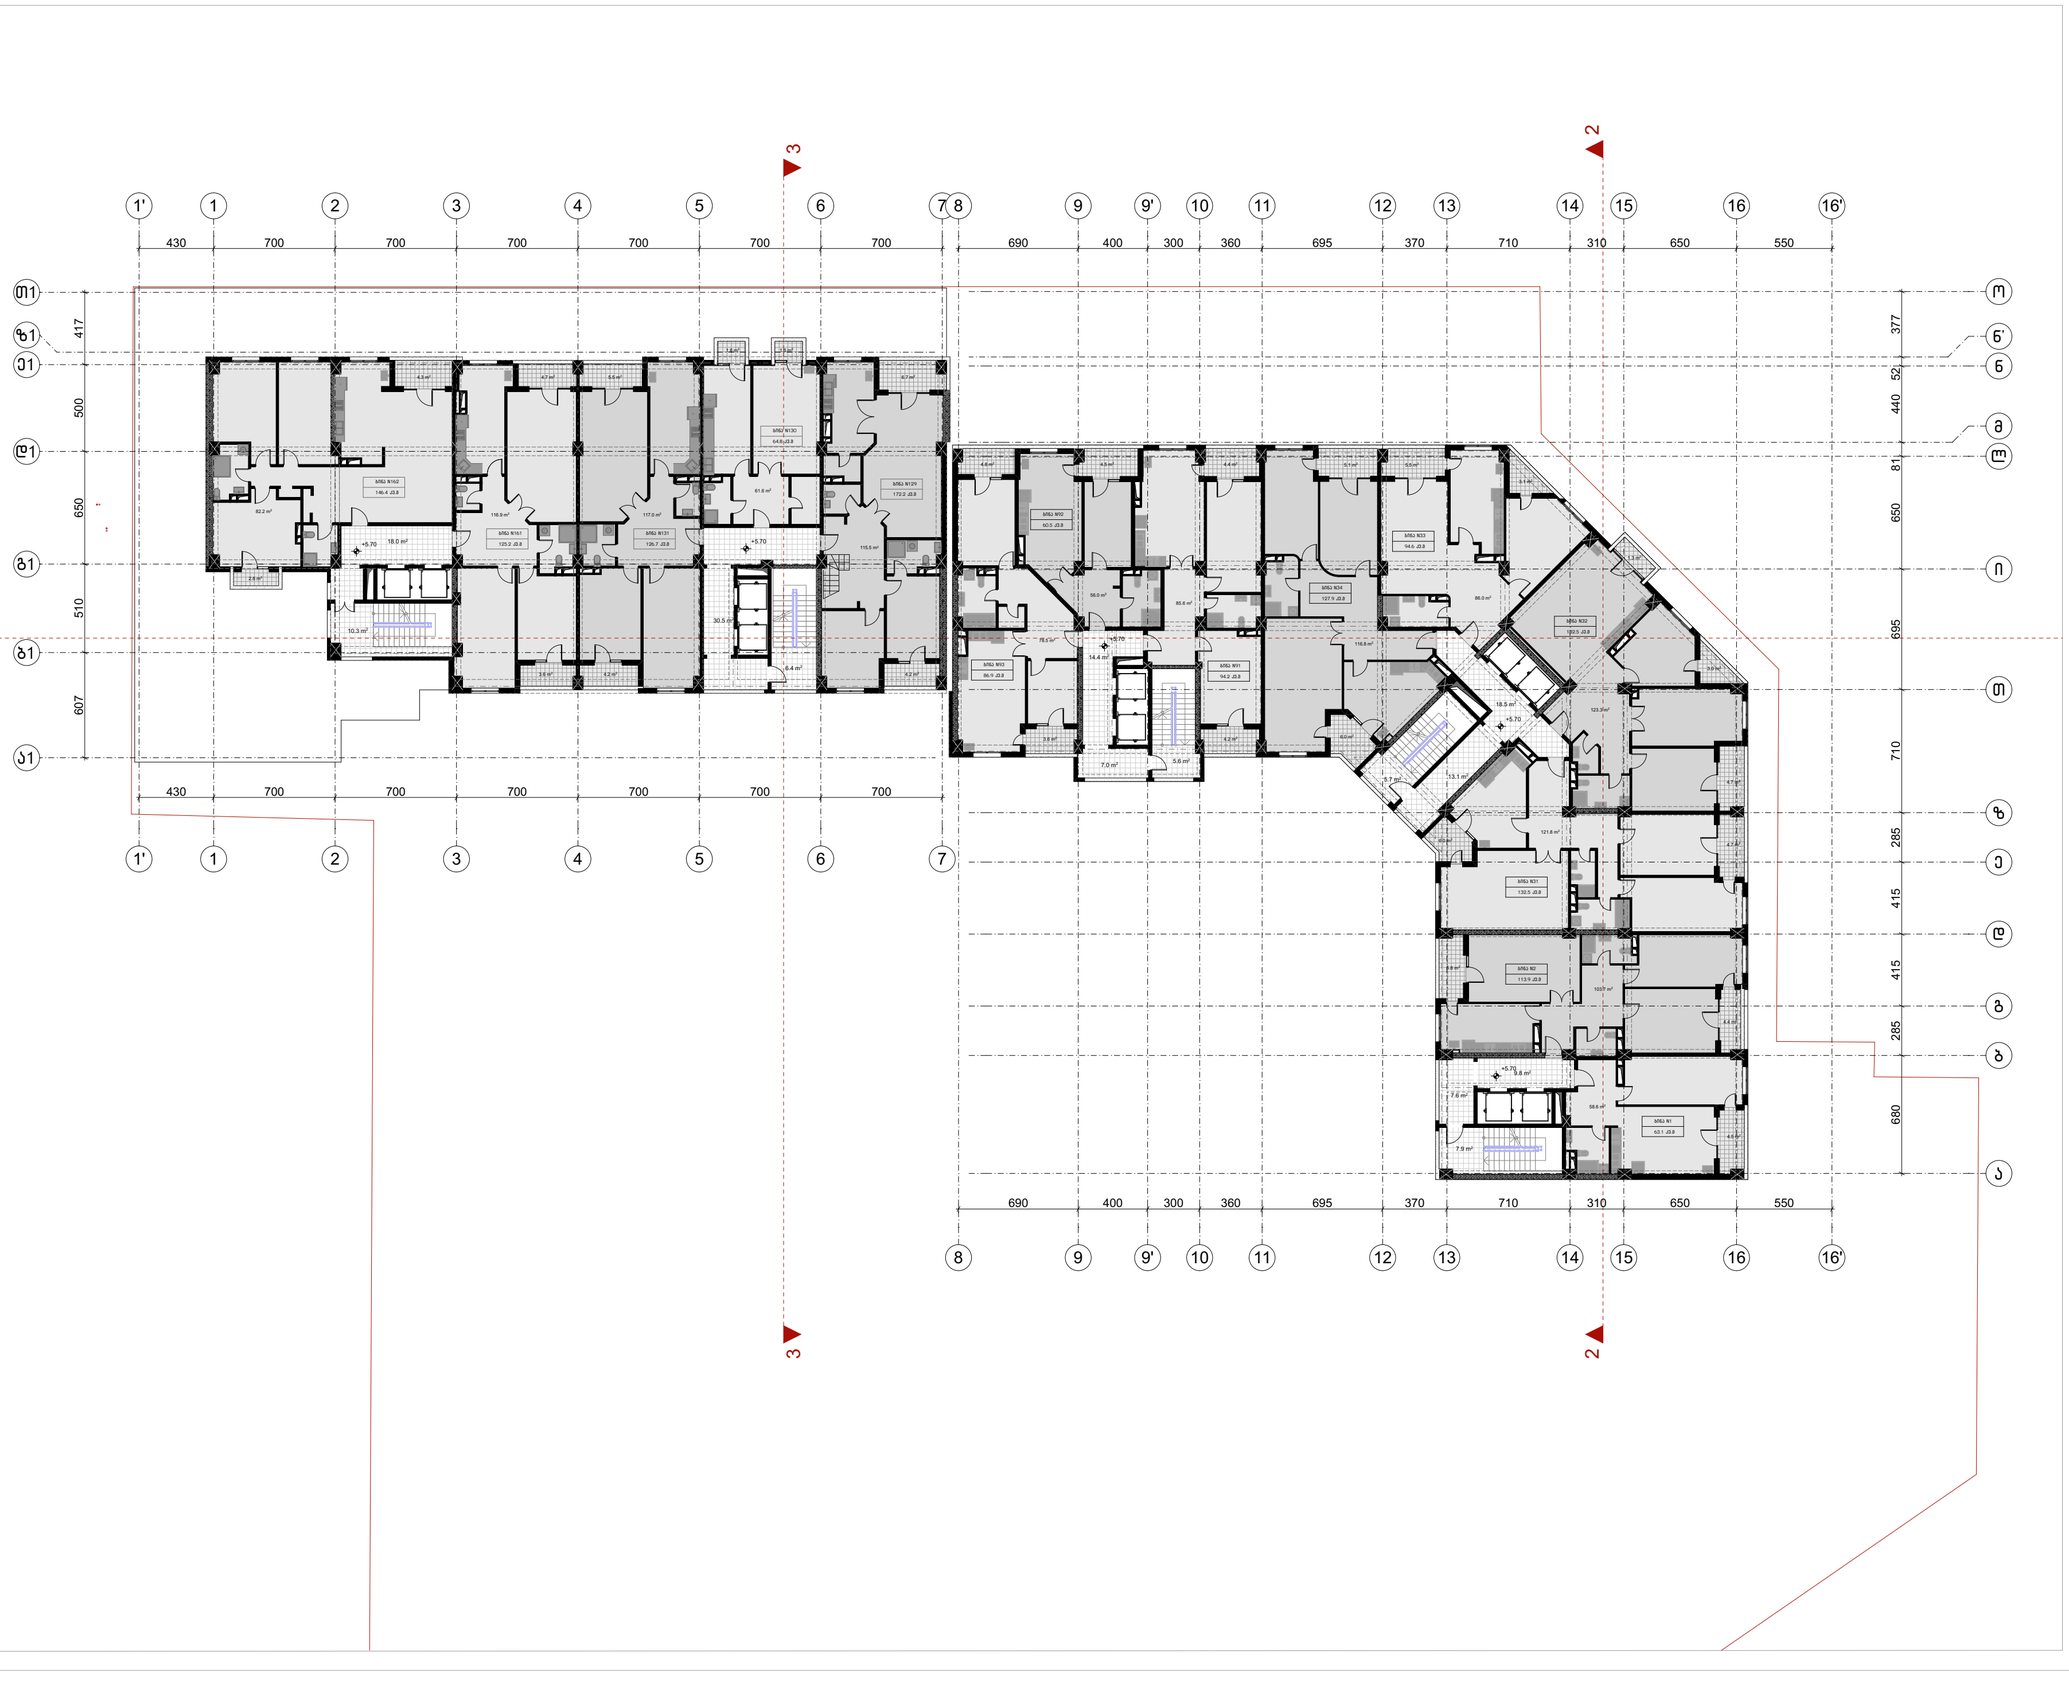

ფორმატი	ტაკვეთა №	ფაილის სახელი
A-1	–	–

შენიშვნები

კ2 სანგარიშო კროკები



ექსპლიკაცია:

"ბ" ბლოკის "ა" კორპუსი	
საცხოვრებელი	830.3
საზაფხულო	75.6
სადარბაზო	89.6

"ბ" ბლოკის "ბ" კორპუსი	
საცხოვრებელი	550.5
საზაფხულო	39.0
სადარბაზო	65.2

დამკვეთი:

ი.ბ.ა ოლიმპიური ვარსკვლავი
205176628

სს "ნიუ დეველოპმენტი"
405375277

ქ. თბილისში ქ. შარტავას 43-ში
ს.კ 01.10.13.015.069
შეთანხმებული პროექტის კორექტირება

არქიტექტურა

თანამდებობა	გვარი / ხელმოწერა

ნახაზი

მასშტაბი 1:1648.50, 1:250

თარიღი 20/09/2020

სტადია	ფურცლები	ფურცელი
პროექტი	–	–

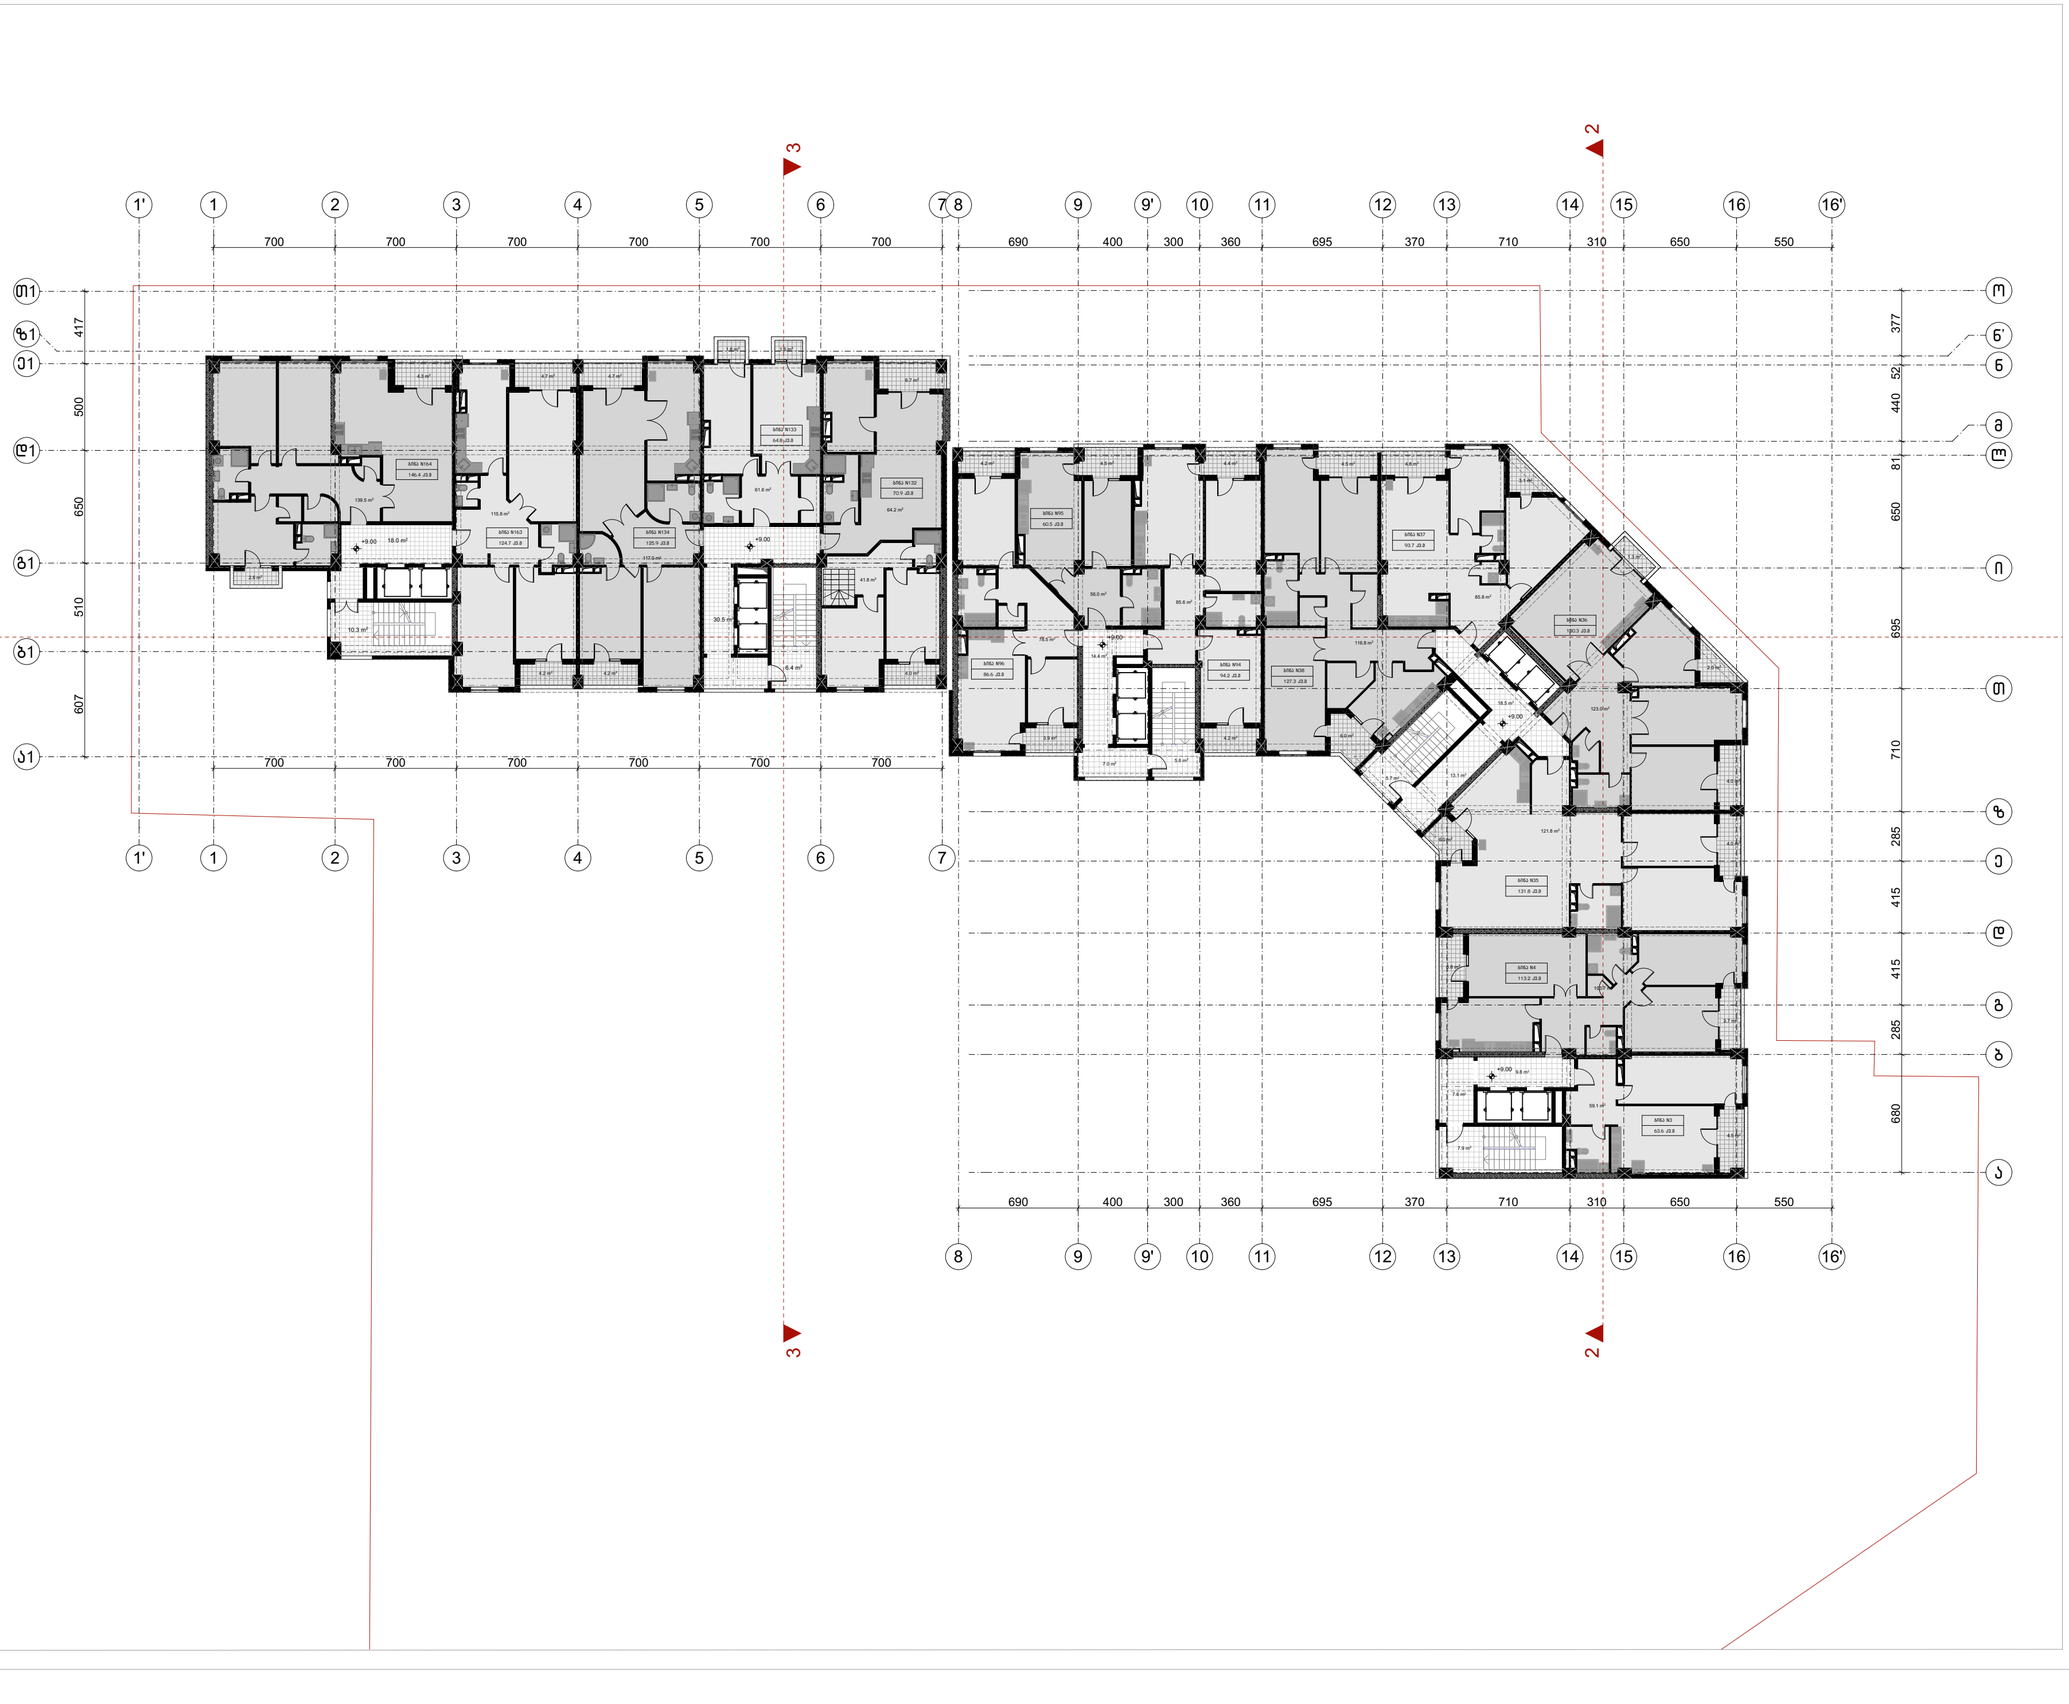

ფორმატი	ტაკვეთა №	ფაილის სახელი
A-1	–	–

შენიშვნები

კ2 სანგარიშო კროკები



ექსპლიკაცია:

"ბ" ბლოკის "ა" კორპუსი	
საცხოვრებელი	830.3
საზაფხულო	70.9
სადარბაზო	89.6

"ბ" ბლოკის "ბ" კორპუსი	
საცხოვრებელი	539.9
საზაფხულო	38.6
სადარბაზო	65.2

დამკვეთი:

ი.ბ.ა ოლიმპიური ვარსკვლავი
205176628

სს "ნიუ დეველოპმენტი"
405375277

ქ. თბილისში ქ. შარტავას 43-ში
ს.კ 01.10.13.015.069
შეთანხმებული პროექტის კორექტირება

არქიტექტურა

თანამდებობა	გვარი / ხელმოწერა

ნახაზი

მასშტაბი
1:250, 1:1648.50

თარიღი 20/09/2020

სტადია	ფურცლები	ფურცელი
პროექტი	–	–

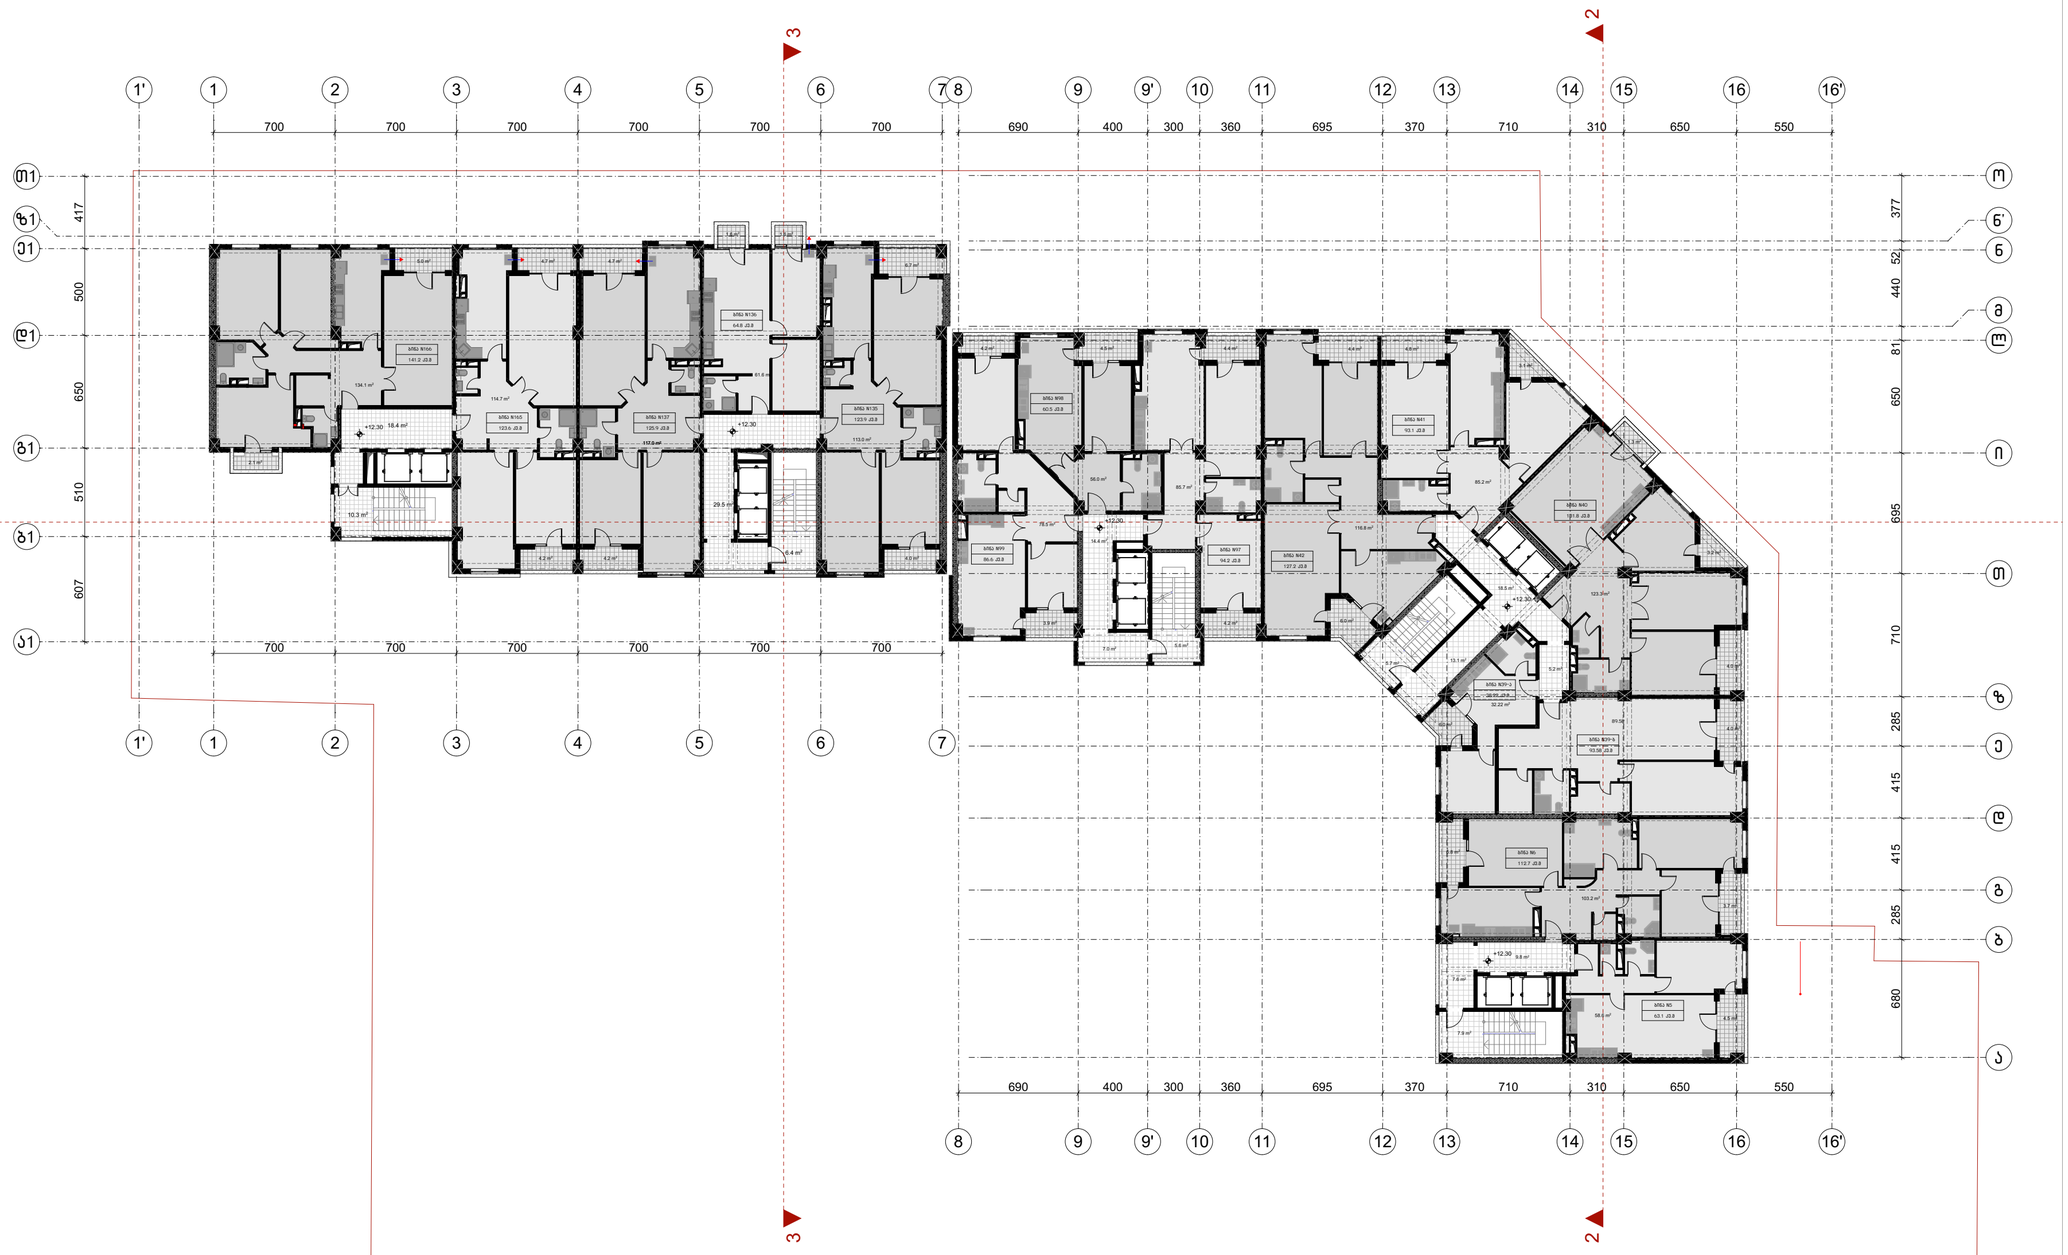

ფორმატი	ტაკვეთა №	ფაილის სახელი
A-1	–	–

შენიშვნები

კ2 სანგარიშო კროკები

ექსპლიკაცია:

"ბ" ბლოკის "ა" კორპუსი	
სასხოვრებელი	829.1
საზაფხულო	72.0
სადარბაზო	94.8

"ბ" ბლოკის "ბ" კორპუსი	
სასხოვრებელი	540.4
საზაფხულო	39.0
სადარბაზო	64.6

დამკვეთი:

ი.მ.ა ოლიმპიური პარკკვლავი
205176628

სს "ნიუ დეველოპმენტი"
405375277

ქ. თბილისში ქ. შარტავას 43-ში
ს.კ 01.10.13.015.069
შეთანხმებული პროექტის კორექტირება

არქიტექტურა

თანამდებობა	გვარი / ხელმოწერა

ნახაზი

მასშტაბი
1:250, 1:1648.50

თარიღი 20/09/2020

სტადია	ფურცლები	ფურცელი
პროექტი	–	–

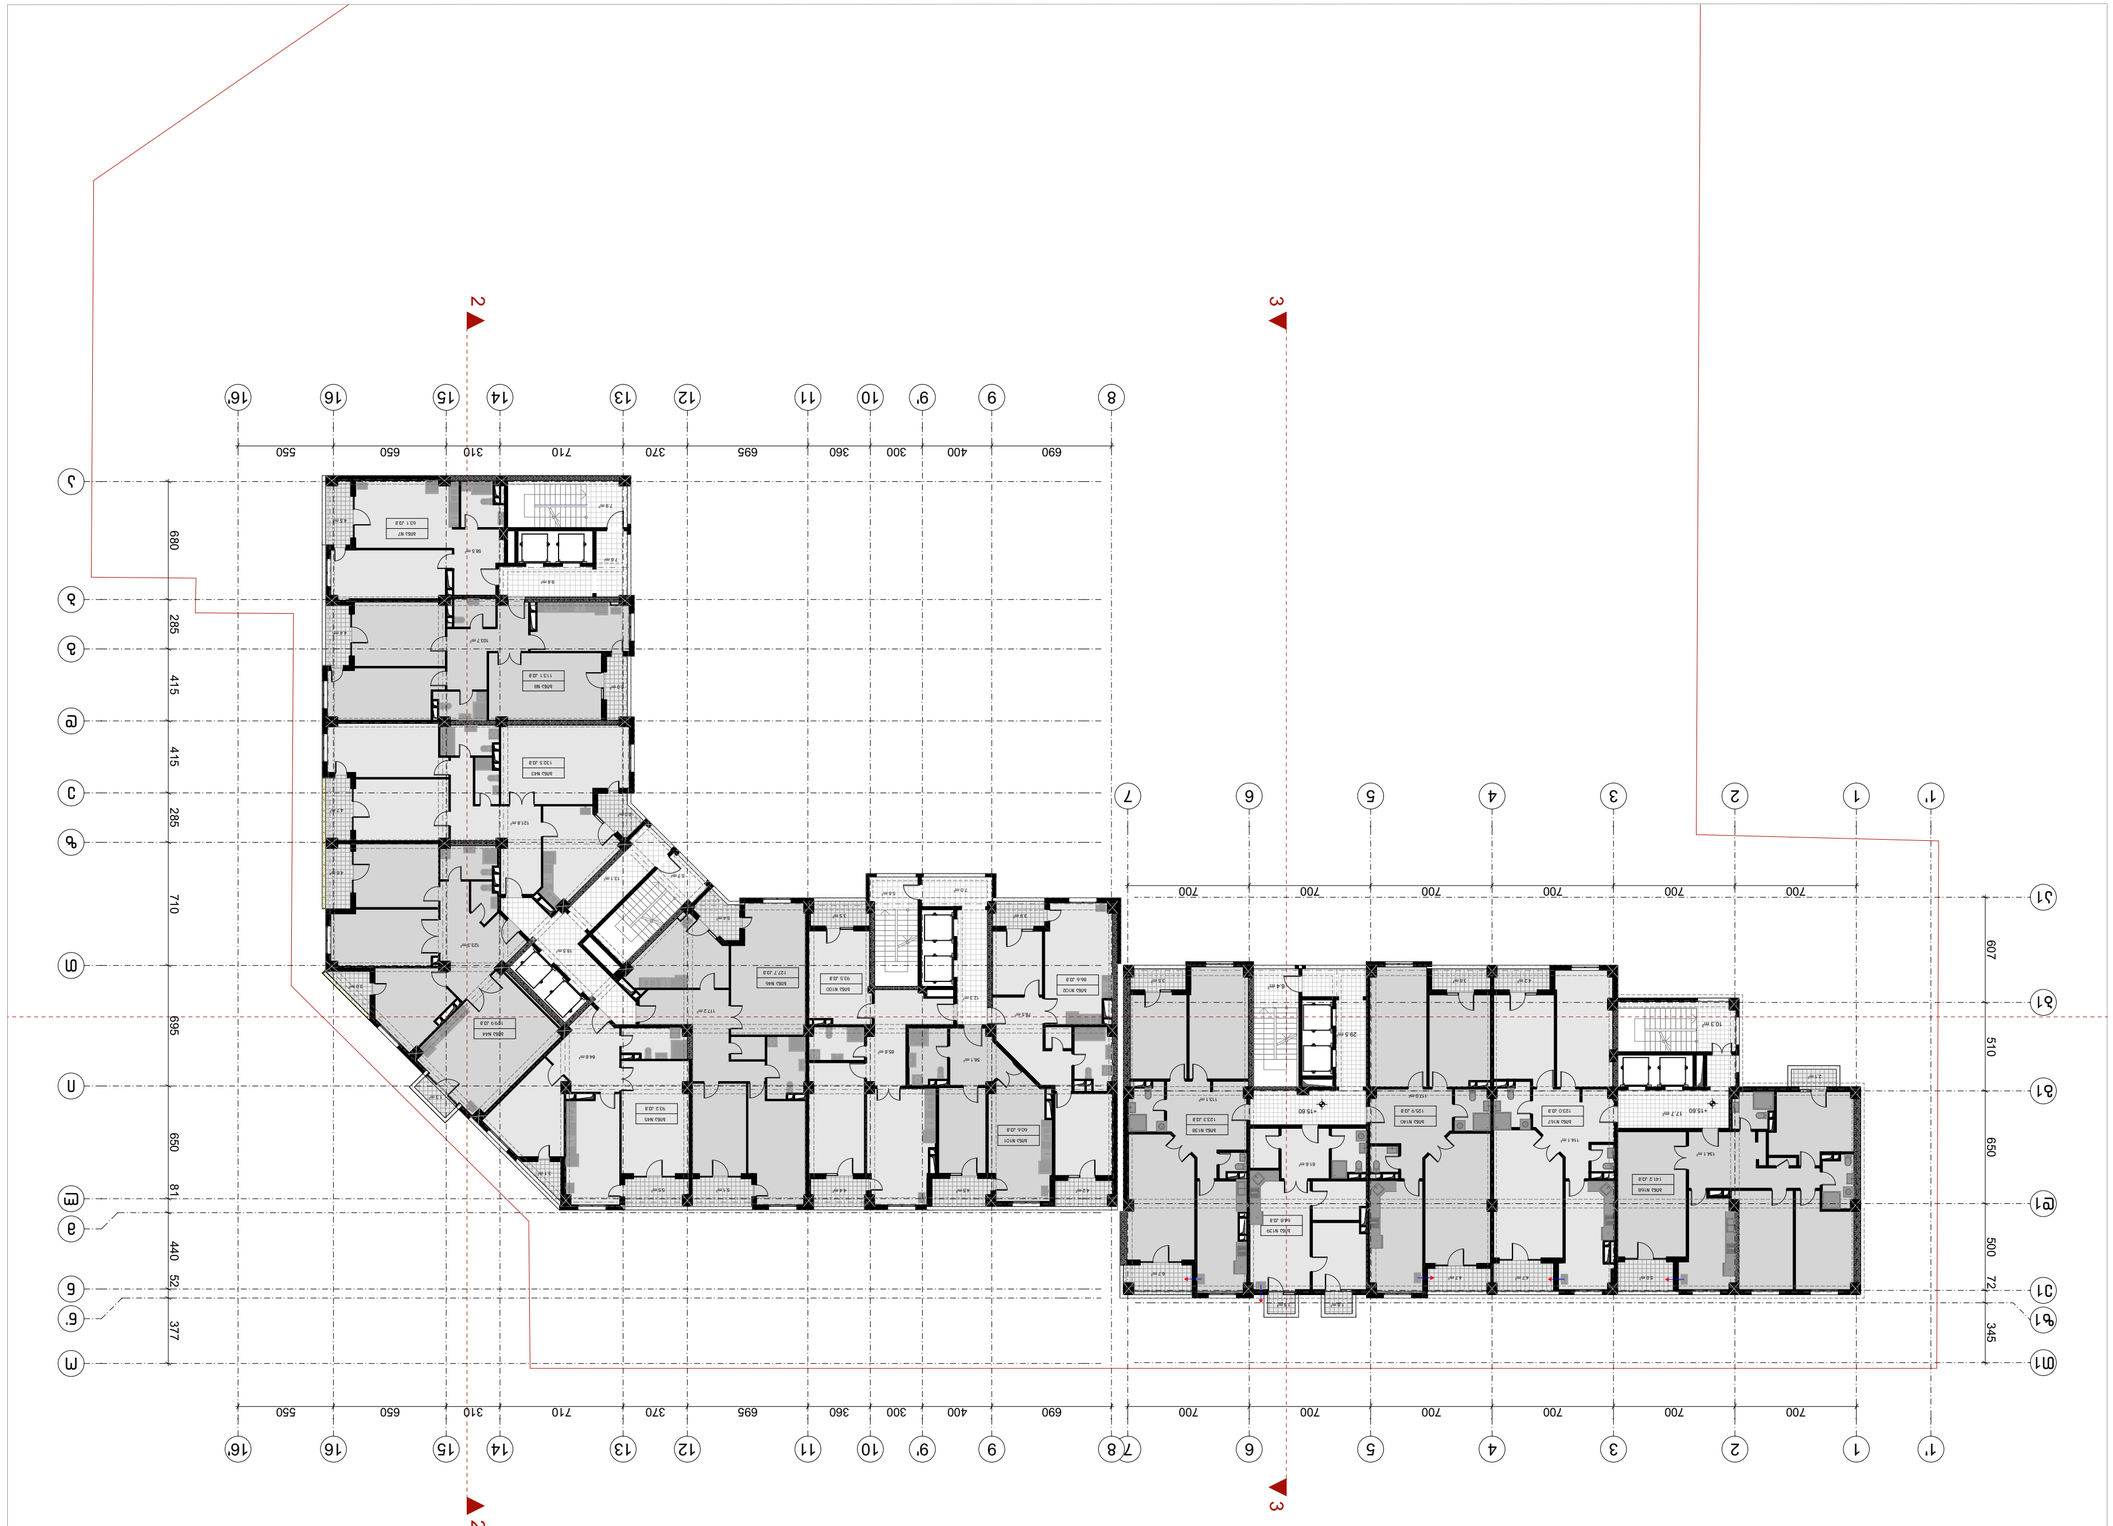










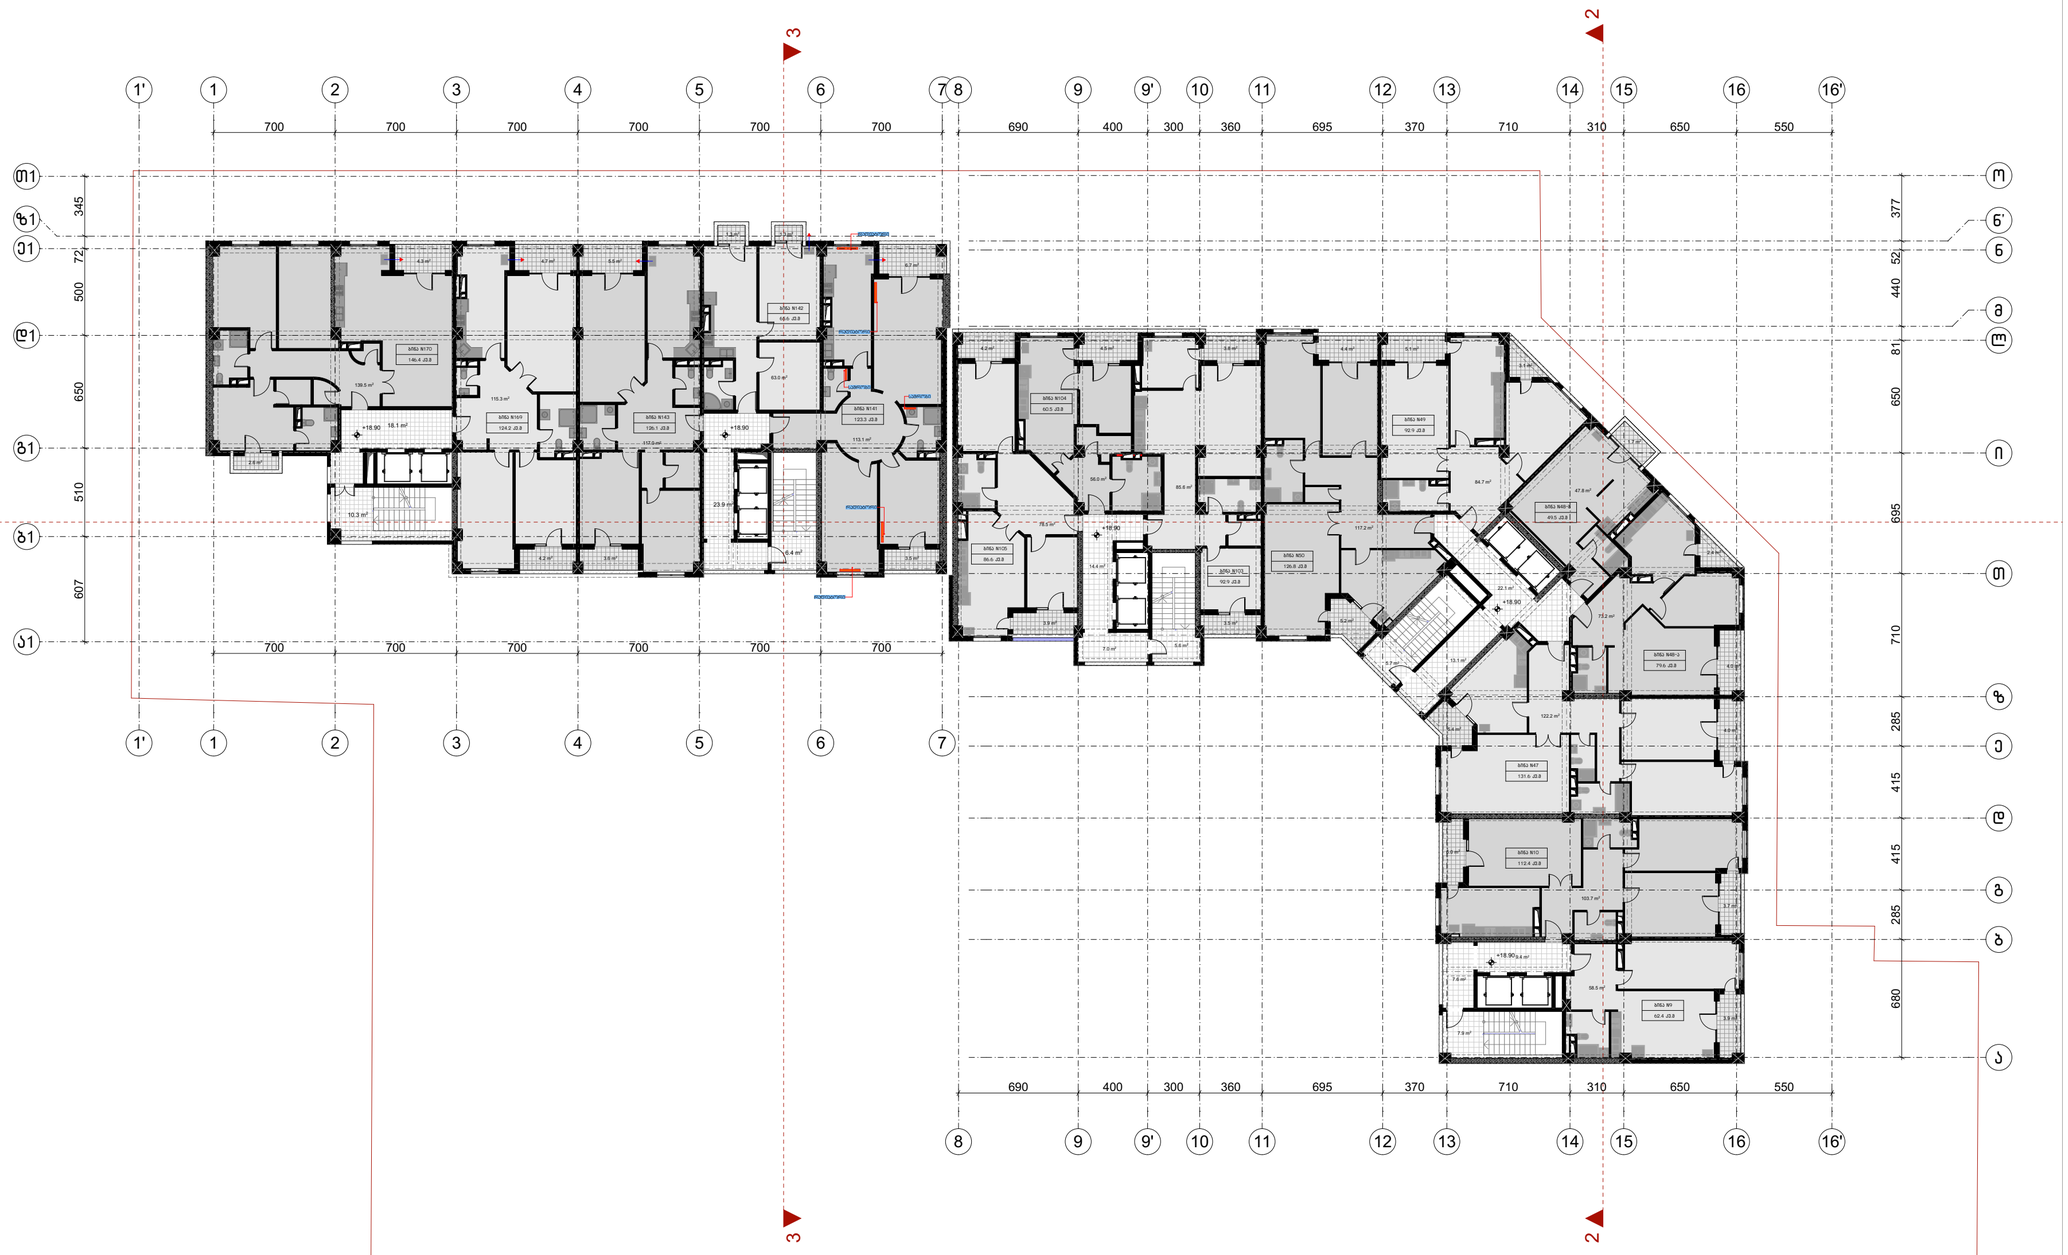

ფორმატი	ტაკვეთა №	ფაილის სახელი
ა-1	–	–

შენიშვნები

კ2 სანგარიშო კროკები

ექსპლიკაცია:

"ბ" ბლოკის "ა" კორპუსი	
სასხოვრებელი	827.4
საზაფხულო	67.8
სადარბაზო	92.8

"ბ" ბლოკის "ბ" კორპუსი	
სასხოვრებელი	547.9
საზაფხულო	37.7
სადარბაზო	58.7

დამკვეთი:

ი.ბ.ა ოლიმპიური ვარსკვლავი
205176628

სს "ნიუ დეველოპმენტი"
405375277

ქ. თბილისში ქ. შარტავას 43-ში
ს.კ 01.10.13.015.069
შეთანხმებული პროექტის კორექტირება

არქიტექტურა

თანამდებობა	გვარი / ხელმოწერა

ნახაზი

მასშტაბი
1:250, 1:1648.50

თარიღი 20/09/2020

სტადია	ფურცლები	ფურცელი
პროექტი	–	–

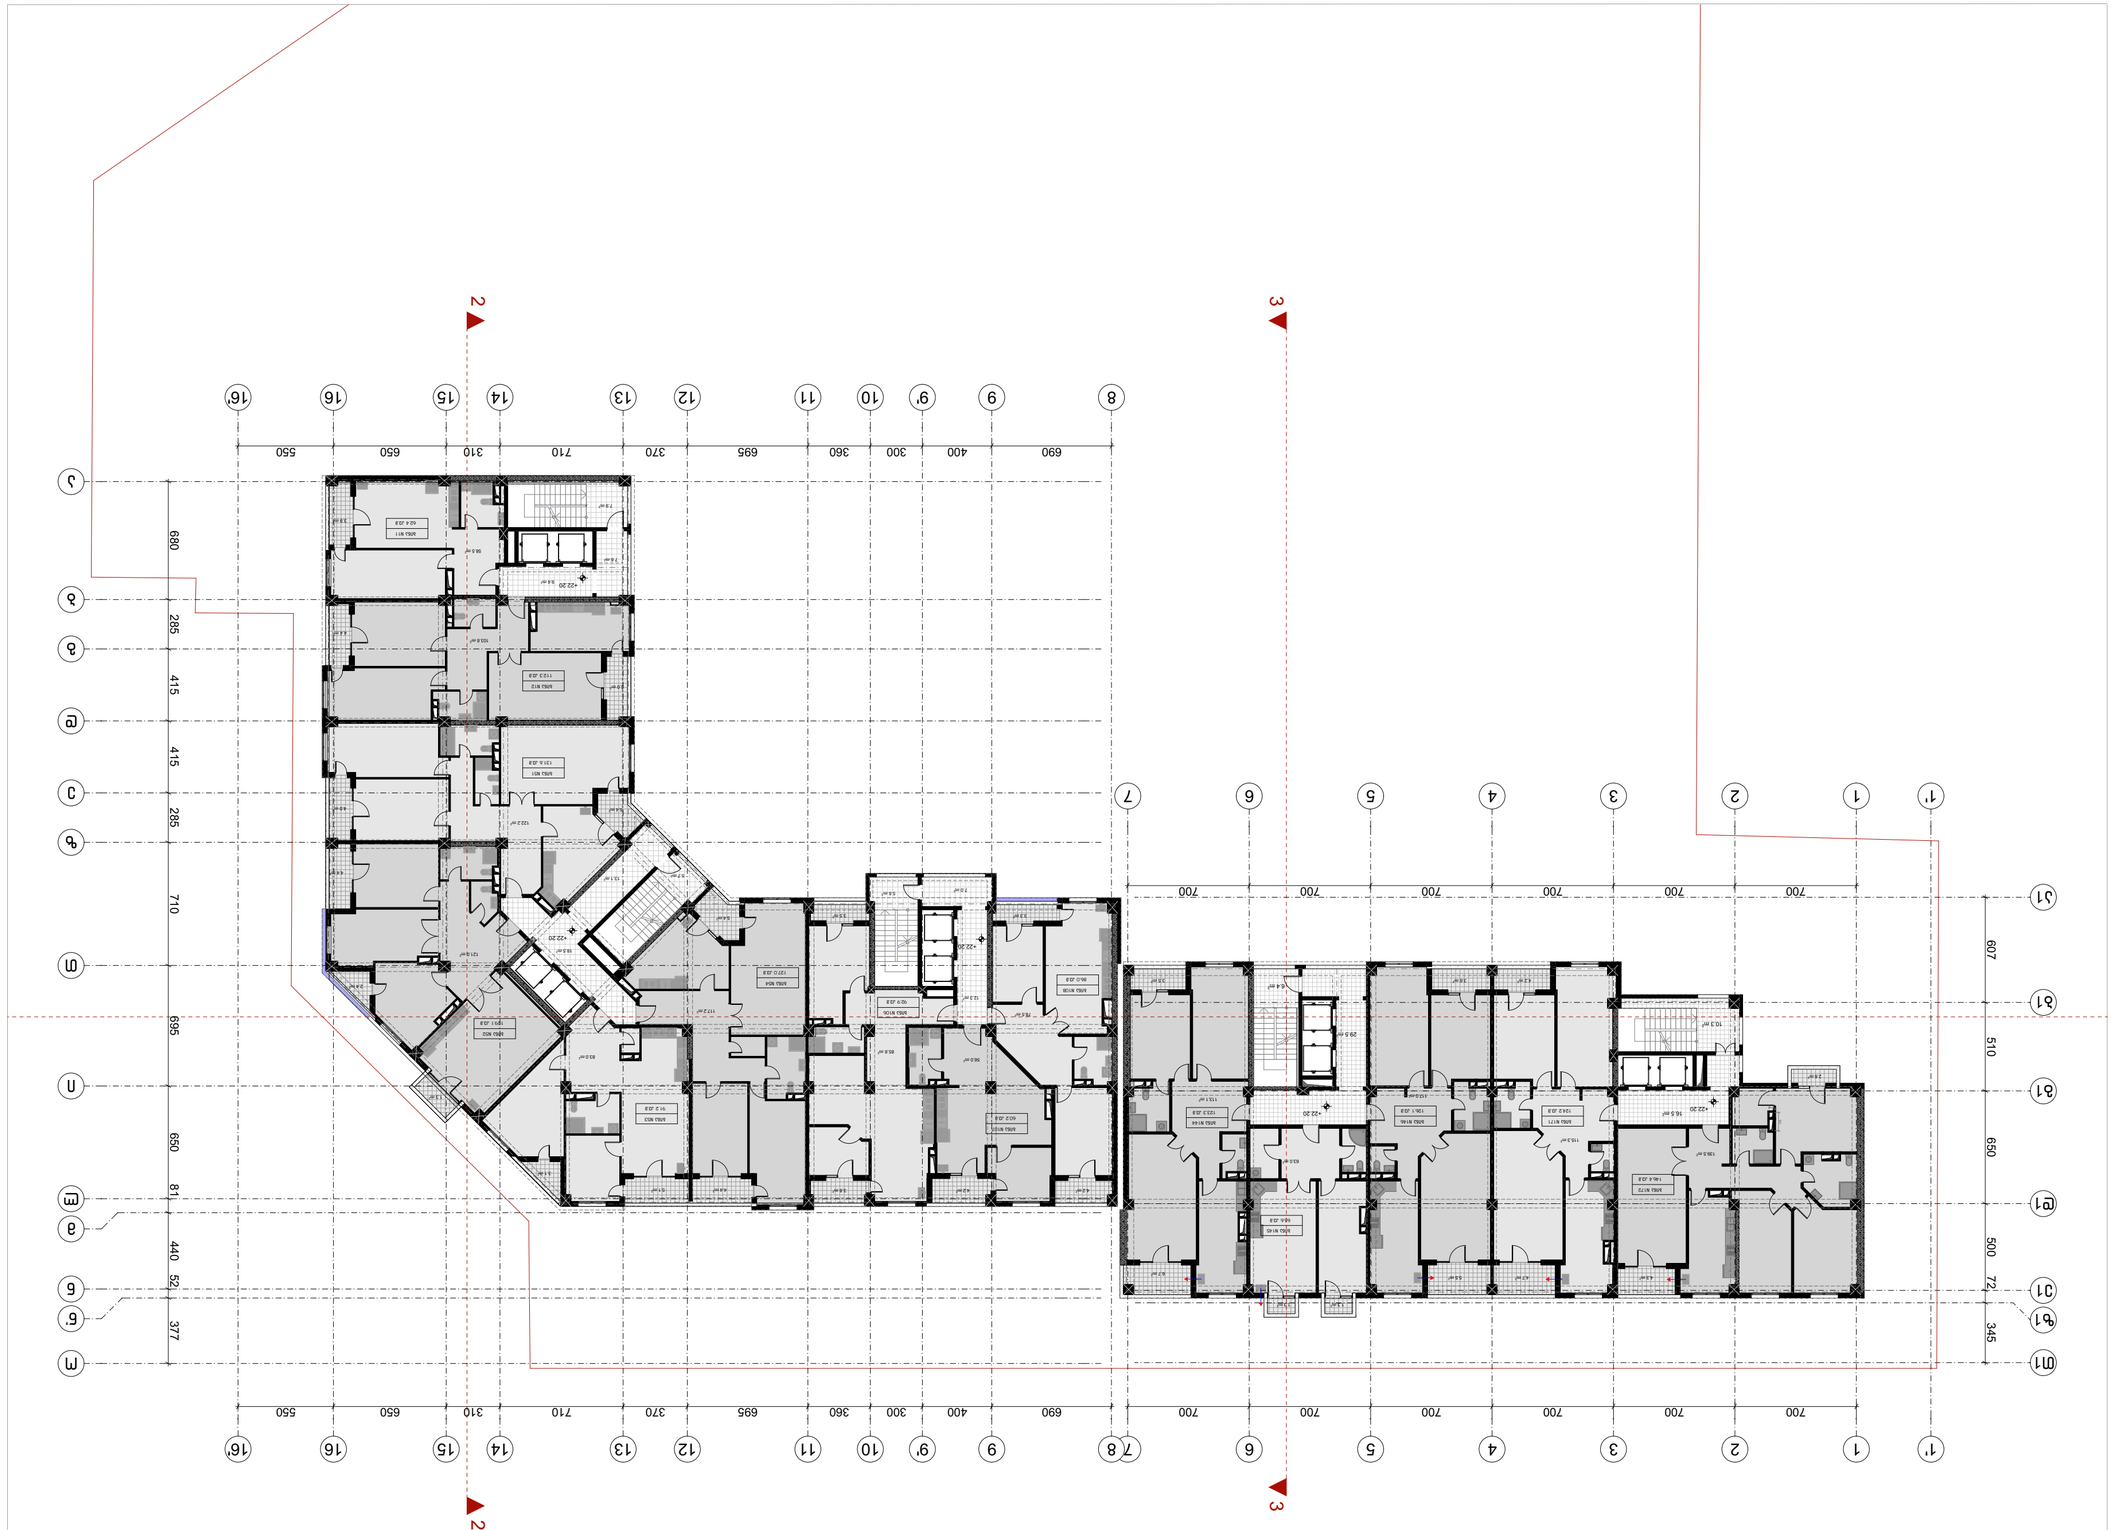



















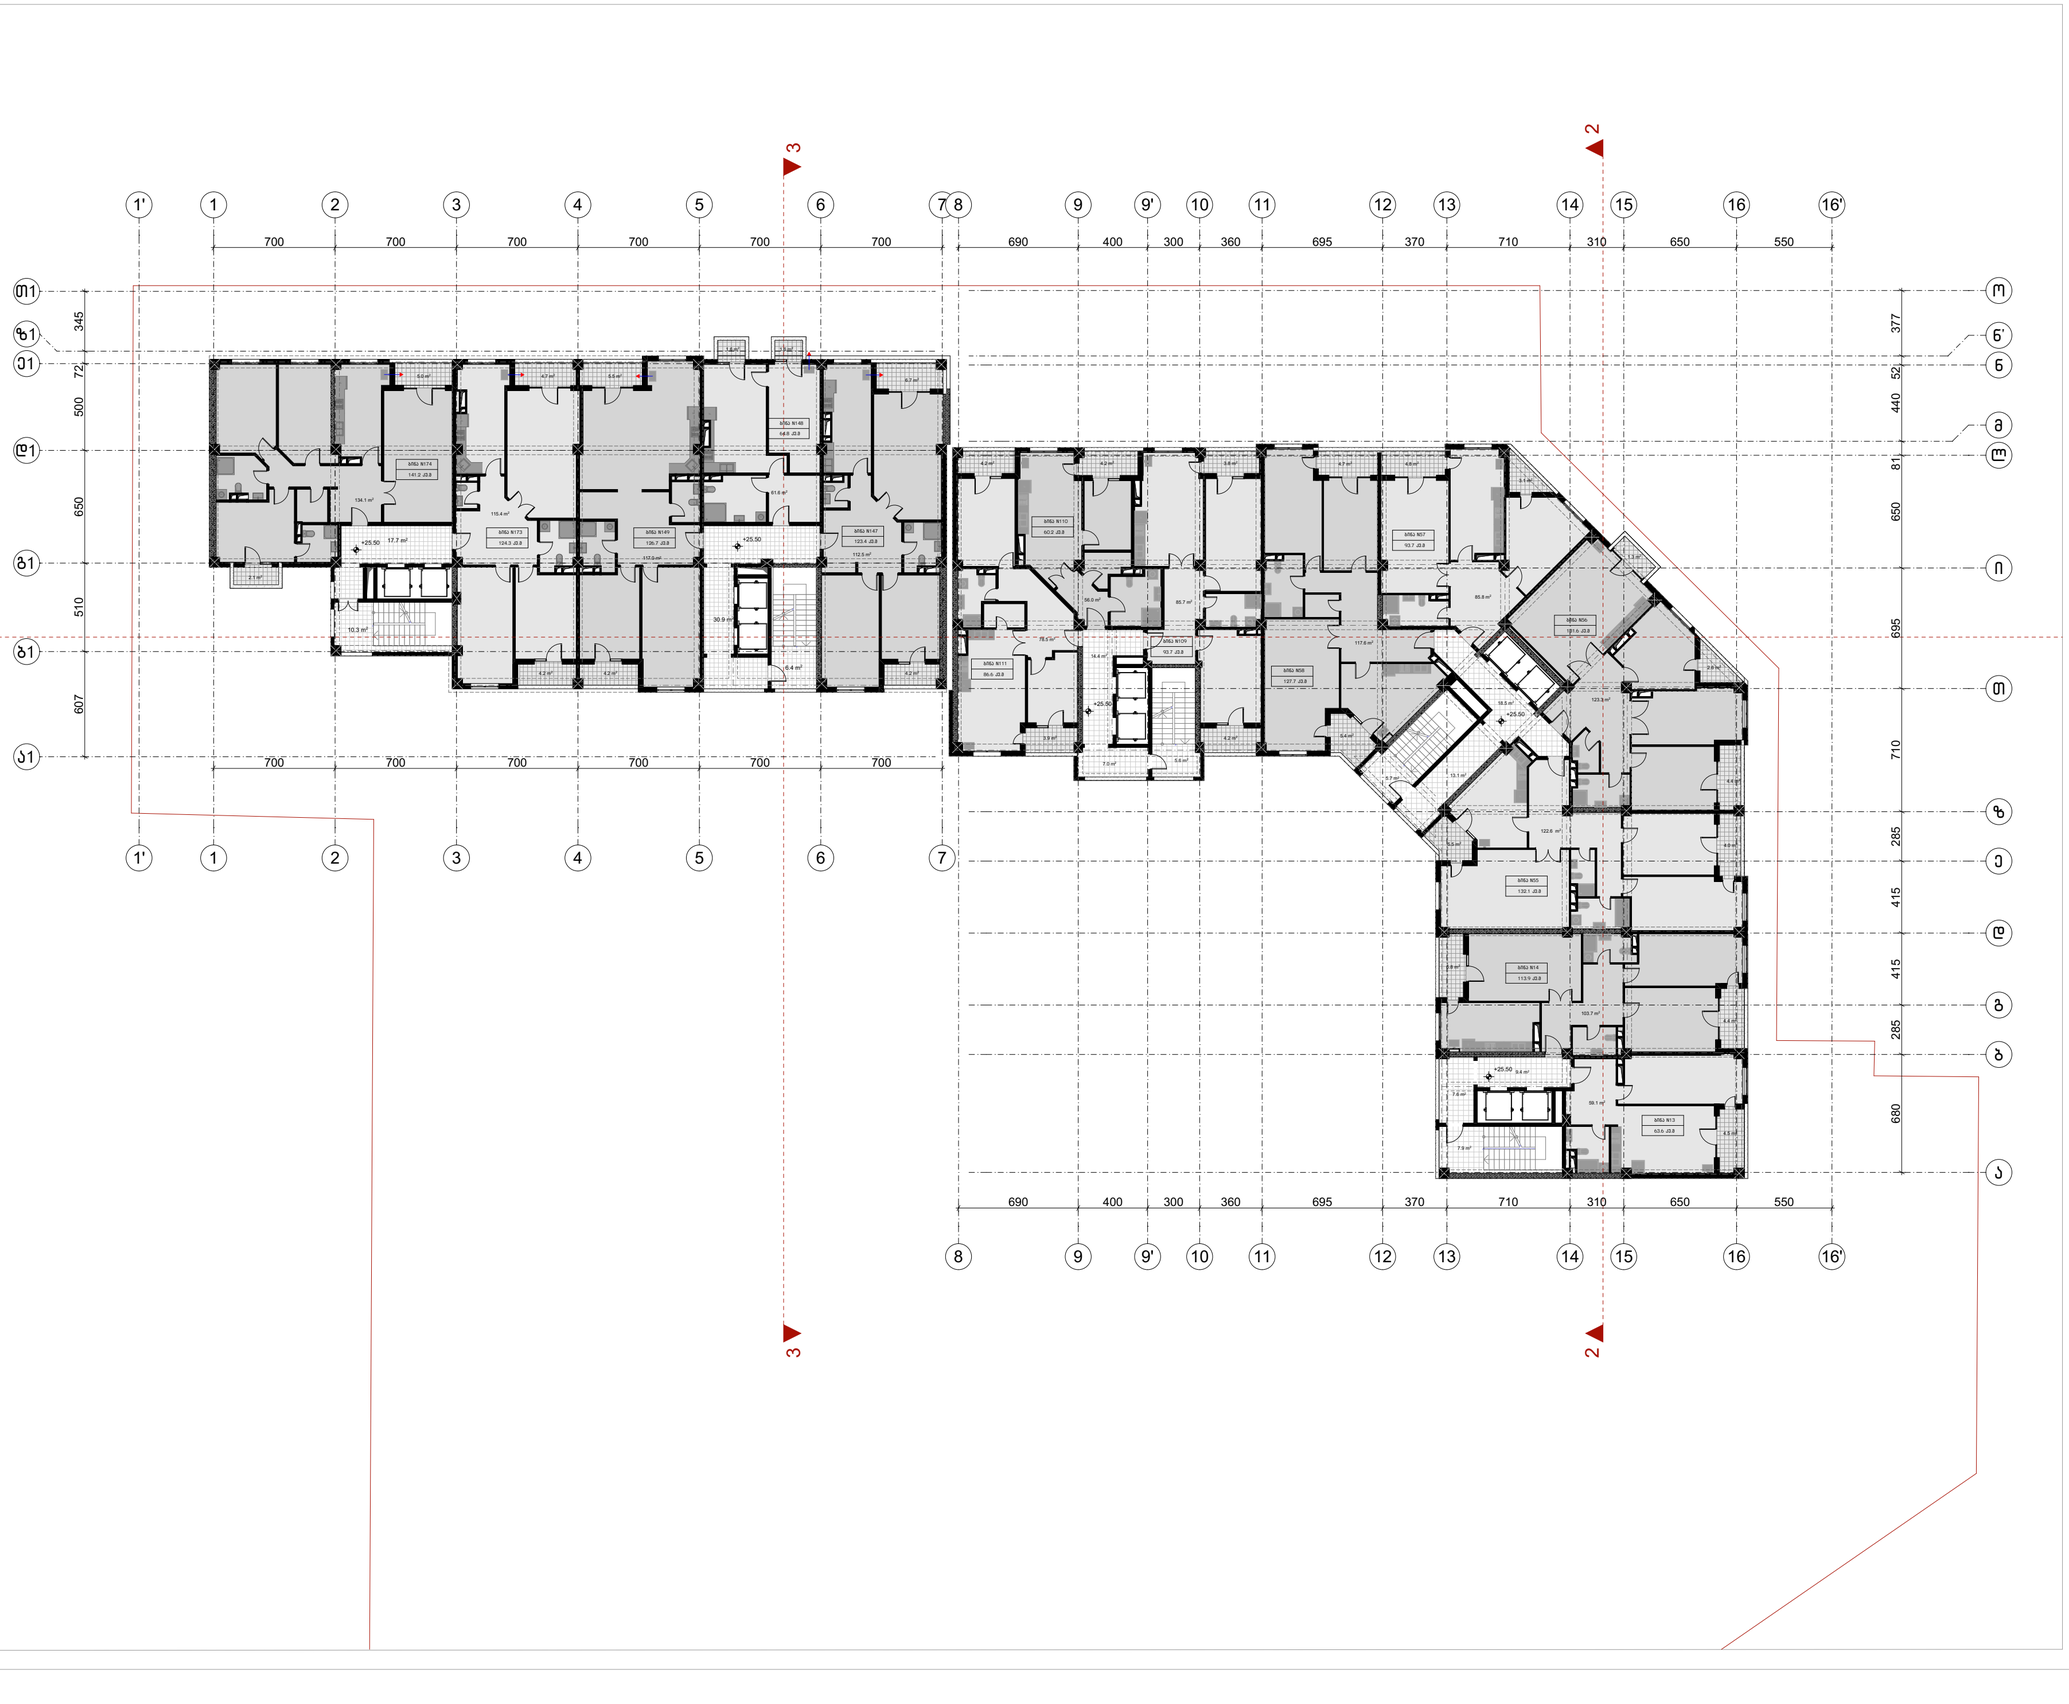

ფორმატი	ტაკვეთა №	ფაილის სახელი
ა-1	–	–

შენიშვნები

კ2 სანგარიშო კროკები



ექსპლიკაცია:

"ბ" ბლოკის "ა" კორპუსი	
სასხოვრებელი	832.3
საზაფხულო	70.8
სადარბაზო	89.2

"ბ" ბლოკის "ბ" კორპუსი	
სასხოვრებელი	540.6
საზაფხულო	39.8
სადარბაზო	65.3

დამკვეთი:

ი.ბ.ა ოლიმპიური ვარსკვლავი
205176628

სს "ნიუ დეველოპმენტი"
405375277

ქ. თბილისში ქ. შარტავას 43-ში
ს.კ 01.10.13.015.069
შეთანხმებული პროექტის კორექტირება

არქიტექტურა

თანამდებობა	გვარი / ხელმოწერა

ნახაზი

მასშტაბი
1:250, 1:1648.50

თარიღი 20/09/2020

სტადია	ფურცლები	ფურცელი
პროექტი	–	–

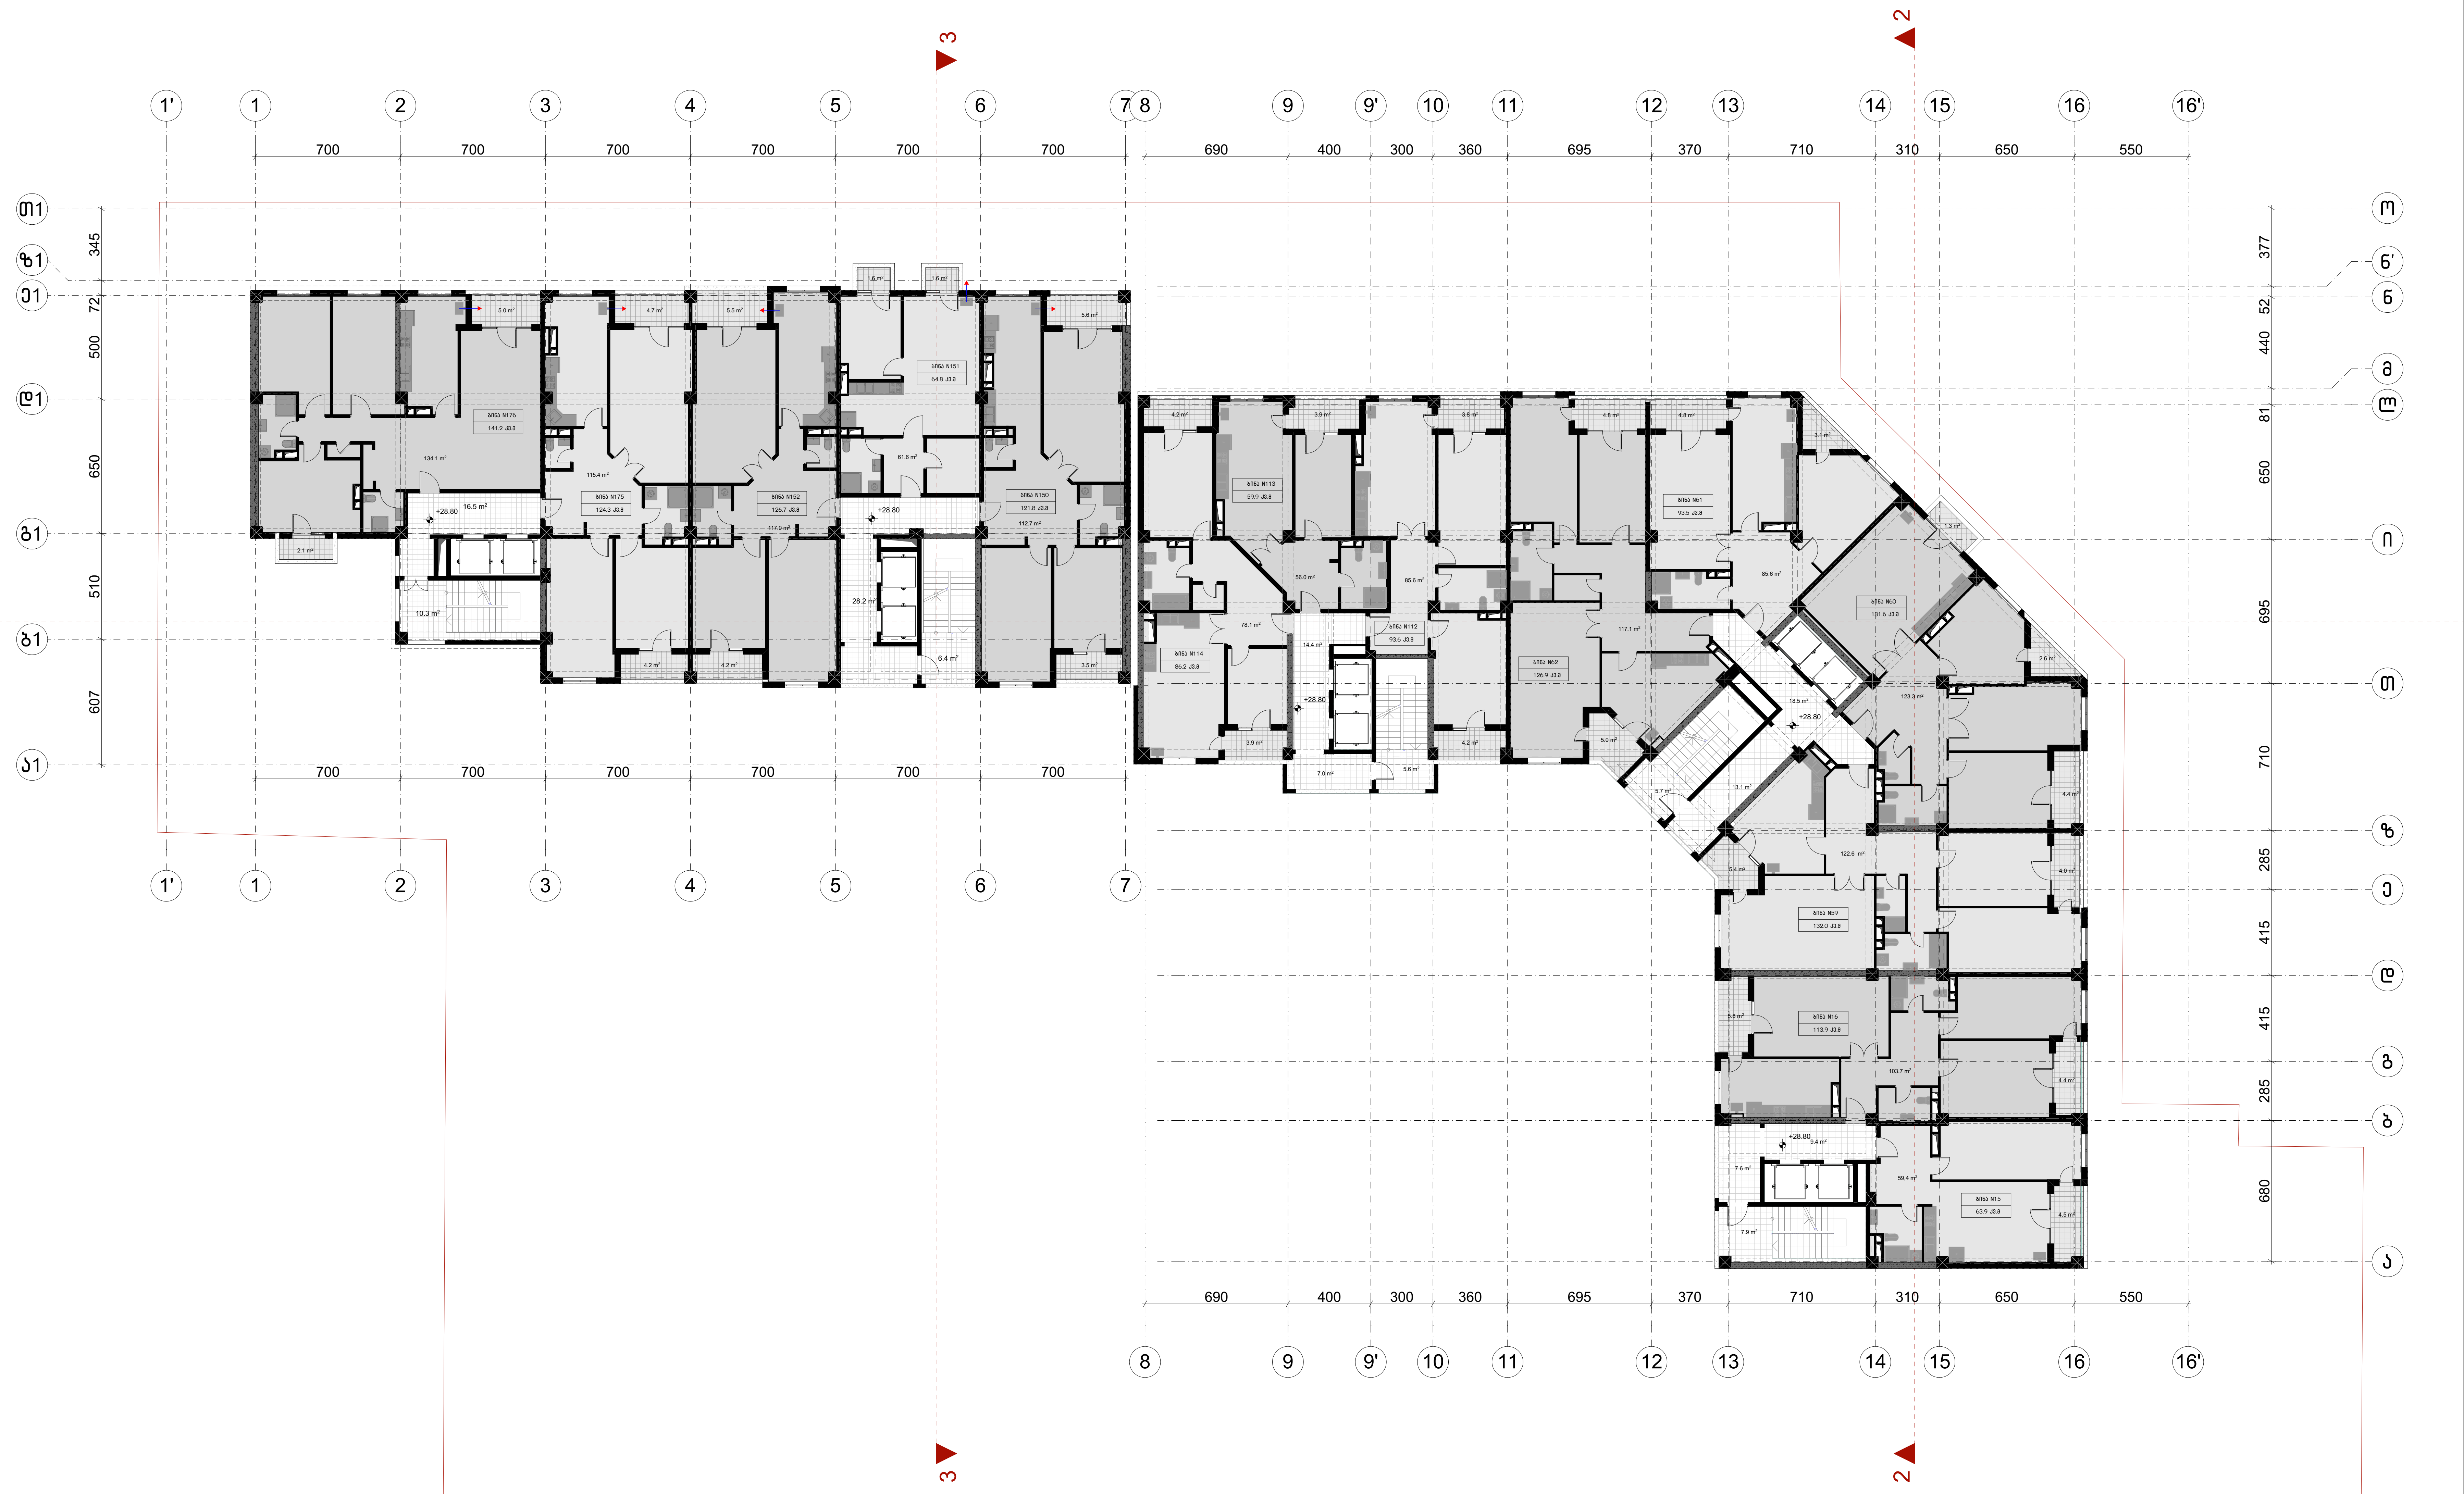

ფორმატი	დაკვეთა №	ფაილის სახელი
ა-1	–	–

შენიშვნები

კ2 სანგარიშო კროკები

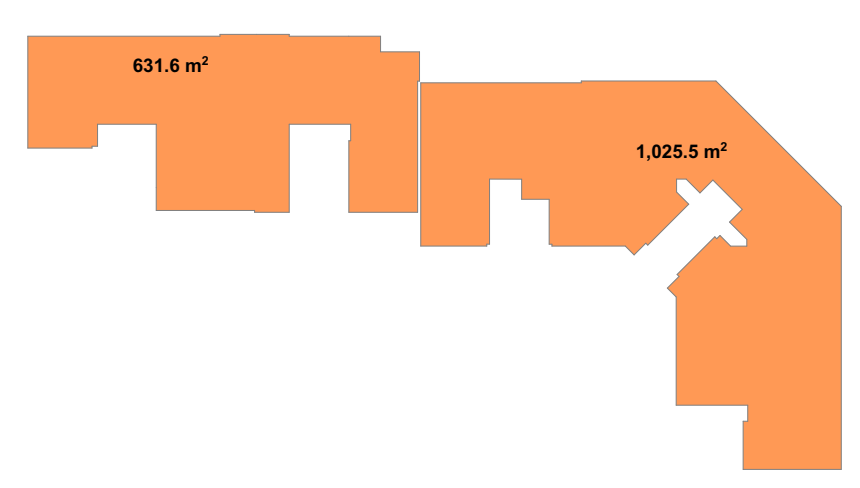

ექსპლიკაცია:

"ბ" ბლოკის "ა" კორპუსი	
საცხოვრებელი	831.4
საზაფხულო	70.1
სადარბაზო	89.2

"ბ" ბლოკის "ბ" კორპუსი	
საცხოვრებელი	540.8
საზაფხულო	38.0
სადარბაზო	61.4

დამკვეთი:

ი.ბ.ა ოლიმპიური ვარსკვლავი
205176628

სს "ნიუ დეველოპმენტი"
405375277

ქ. თბილისში ქ. შარტავას 43-ში
ს.კ 01.10.13.015.069
შეთანხმებული პროექტის კორექტირება

არქიტექტურა

თანამდებობა	გვარი / ხელმოწერა

ნახაზი

მასშტაბი 1:250, 1:1648.50

თარიღი 20/09/2020

სტადია	ფურცლები	ფურცელი
პროექტი	–	–

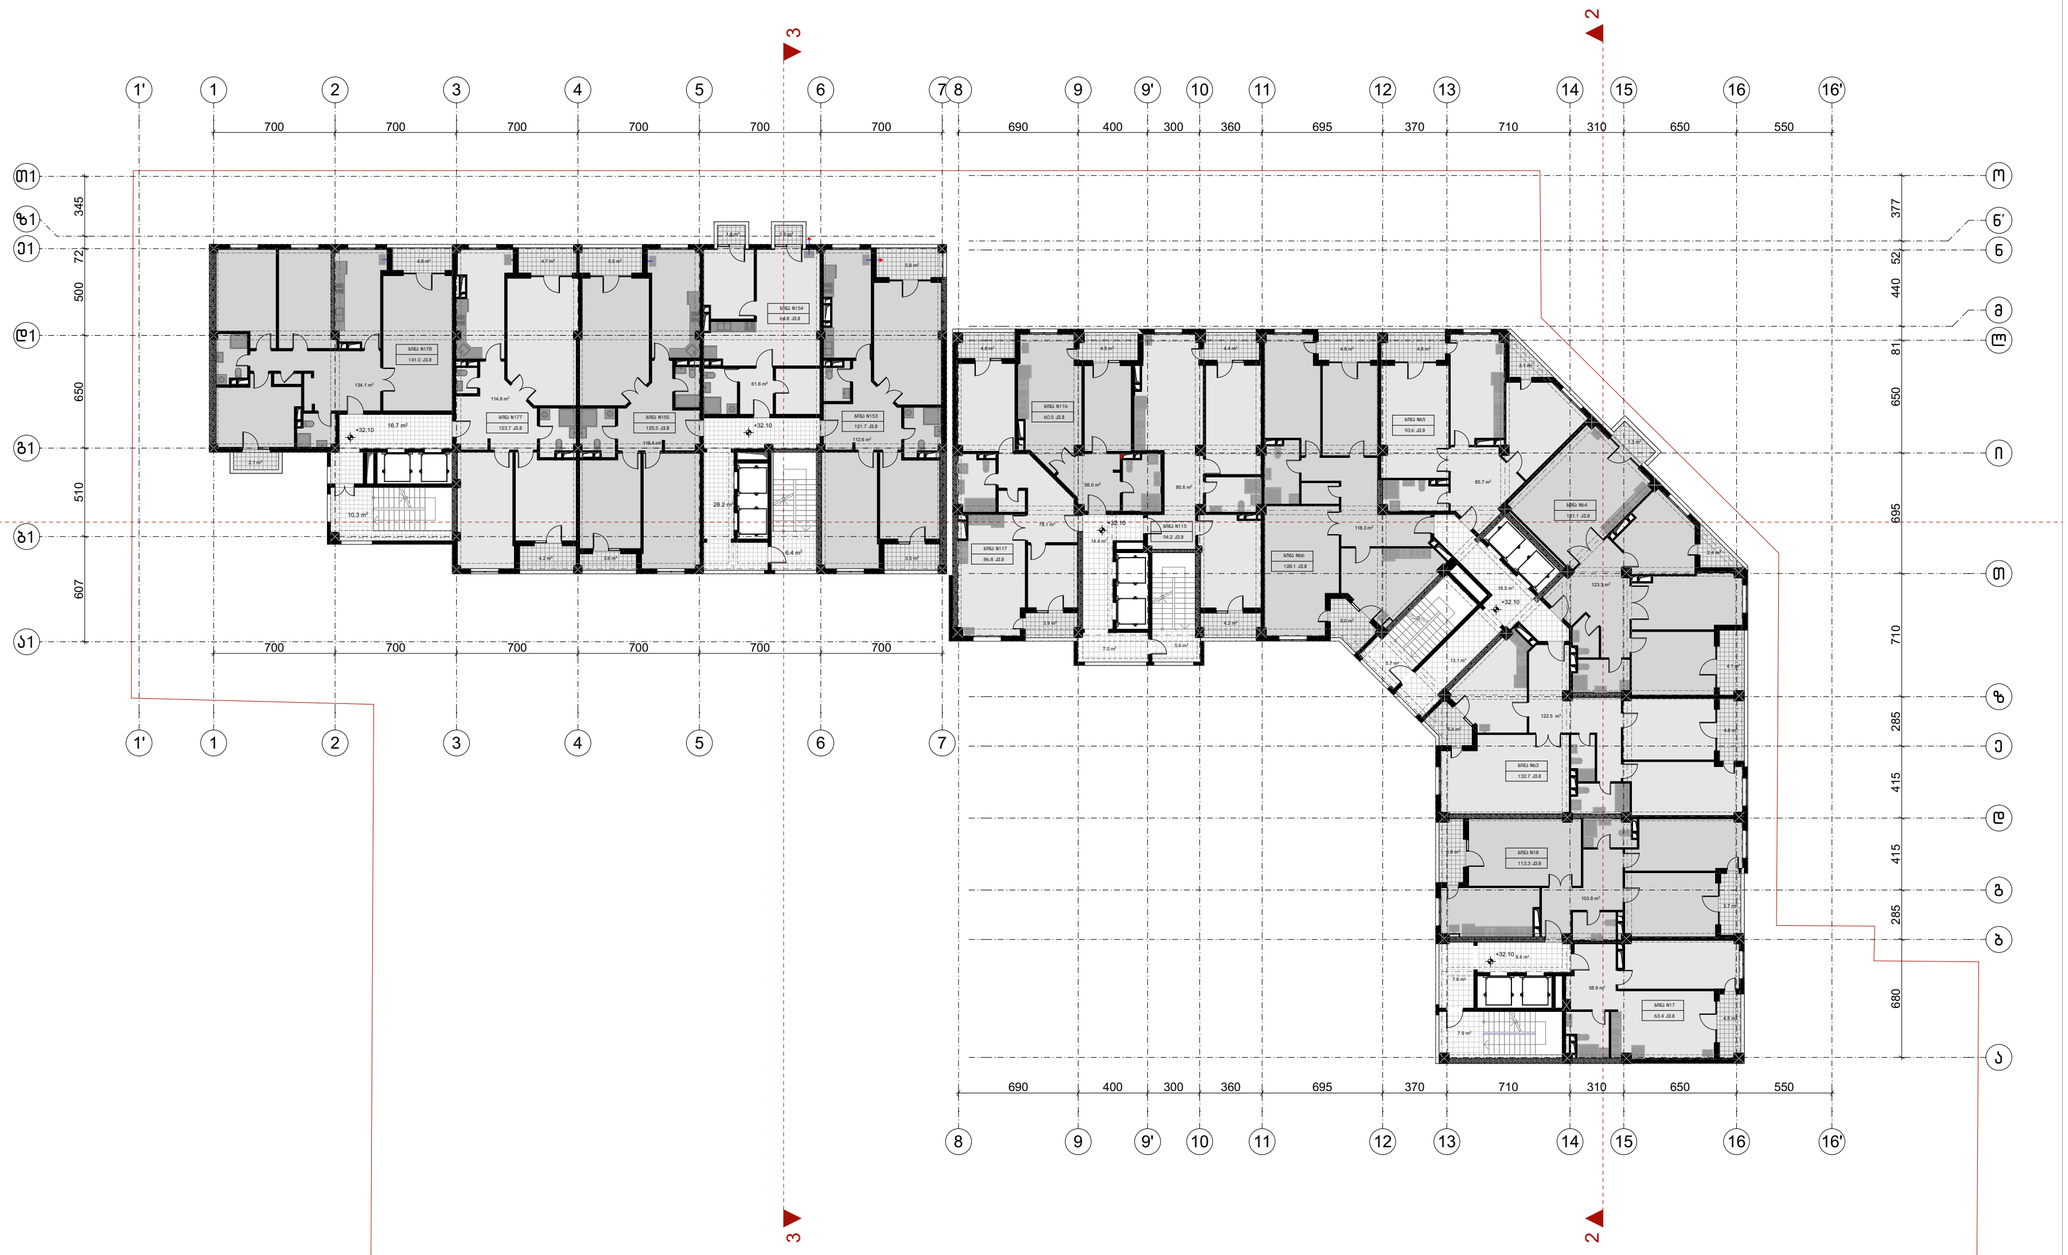

ფორმატი	ტაკვეთა №	ფაილის სახელი
A-1	–	–

შენიშვნები

კ2 სანგარიშო კროკები



ექსპლიკაცია:

"ბ" ბლოკის "ა" კორპუსი	
სასხოვრებელი	832.2
საზაფხულო	71.5
სადარბაზო	89.2

"ბ" ბლოკის "ბ" კორპუსი	
სასხოვრებელი	539.5
საზაფხულო	37.2
სადარბაზო	61.6

დამკვეთი:

ი.მ.ა ოლიმპიური ვარსკვლავი
205176628

სს "ნიუ დეველოპმენტი"
405375277

ქ. თბილისში ქ. შარტავას 43-ში
ს.კ 01.10.13.015.069
შეთანხმებული პროექტის კორექტირება

არქიტექტურა

თანამდებობა	გვარი / ხელმოწერა

ნახაზი

მასშტაბი
1:250, 1:1648.50

თარიღი 20/09/2020

სტადია	ფურცლები	ფურცელი
პროექტი	–	–

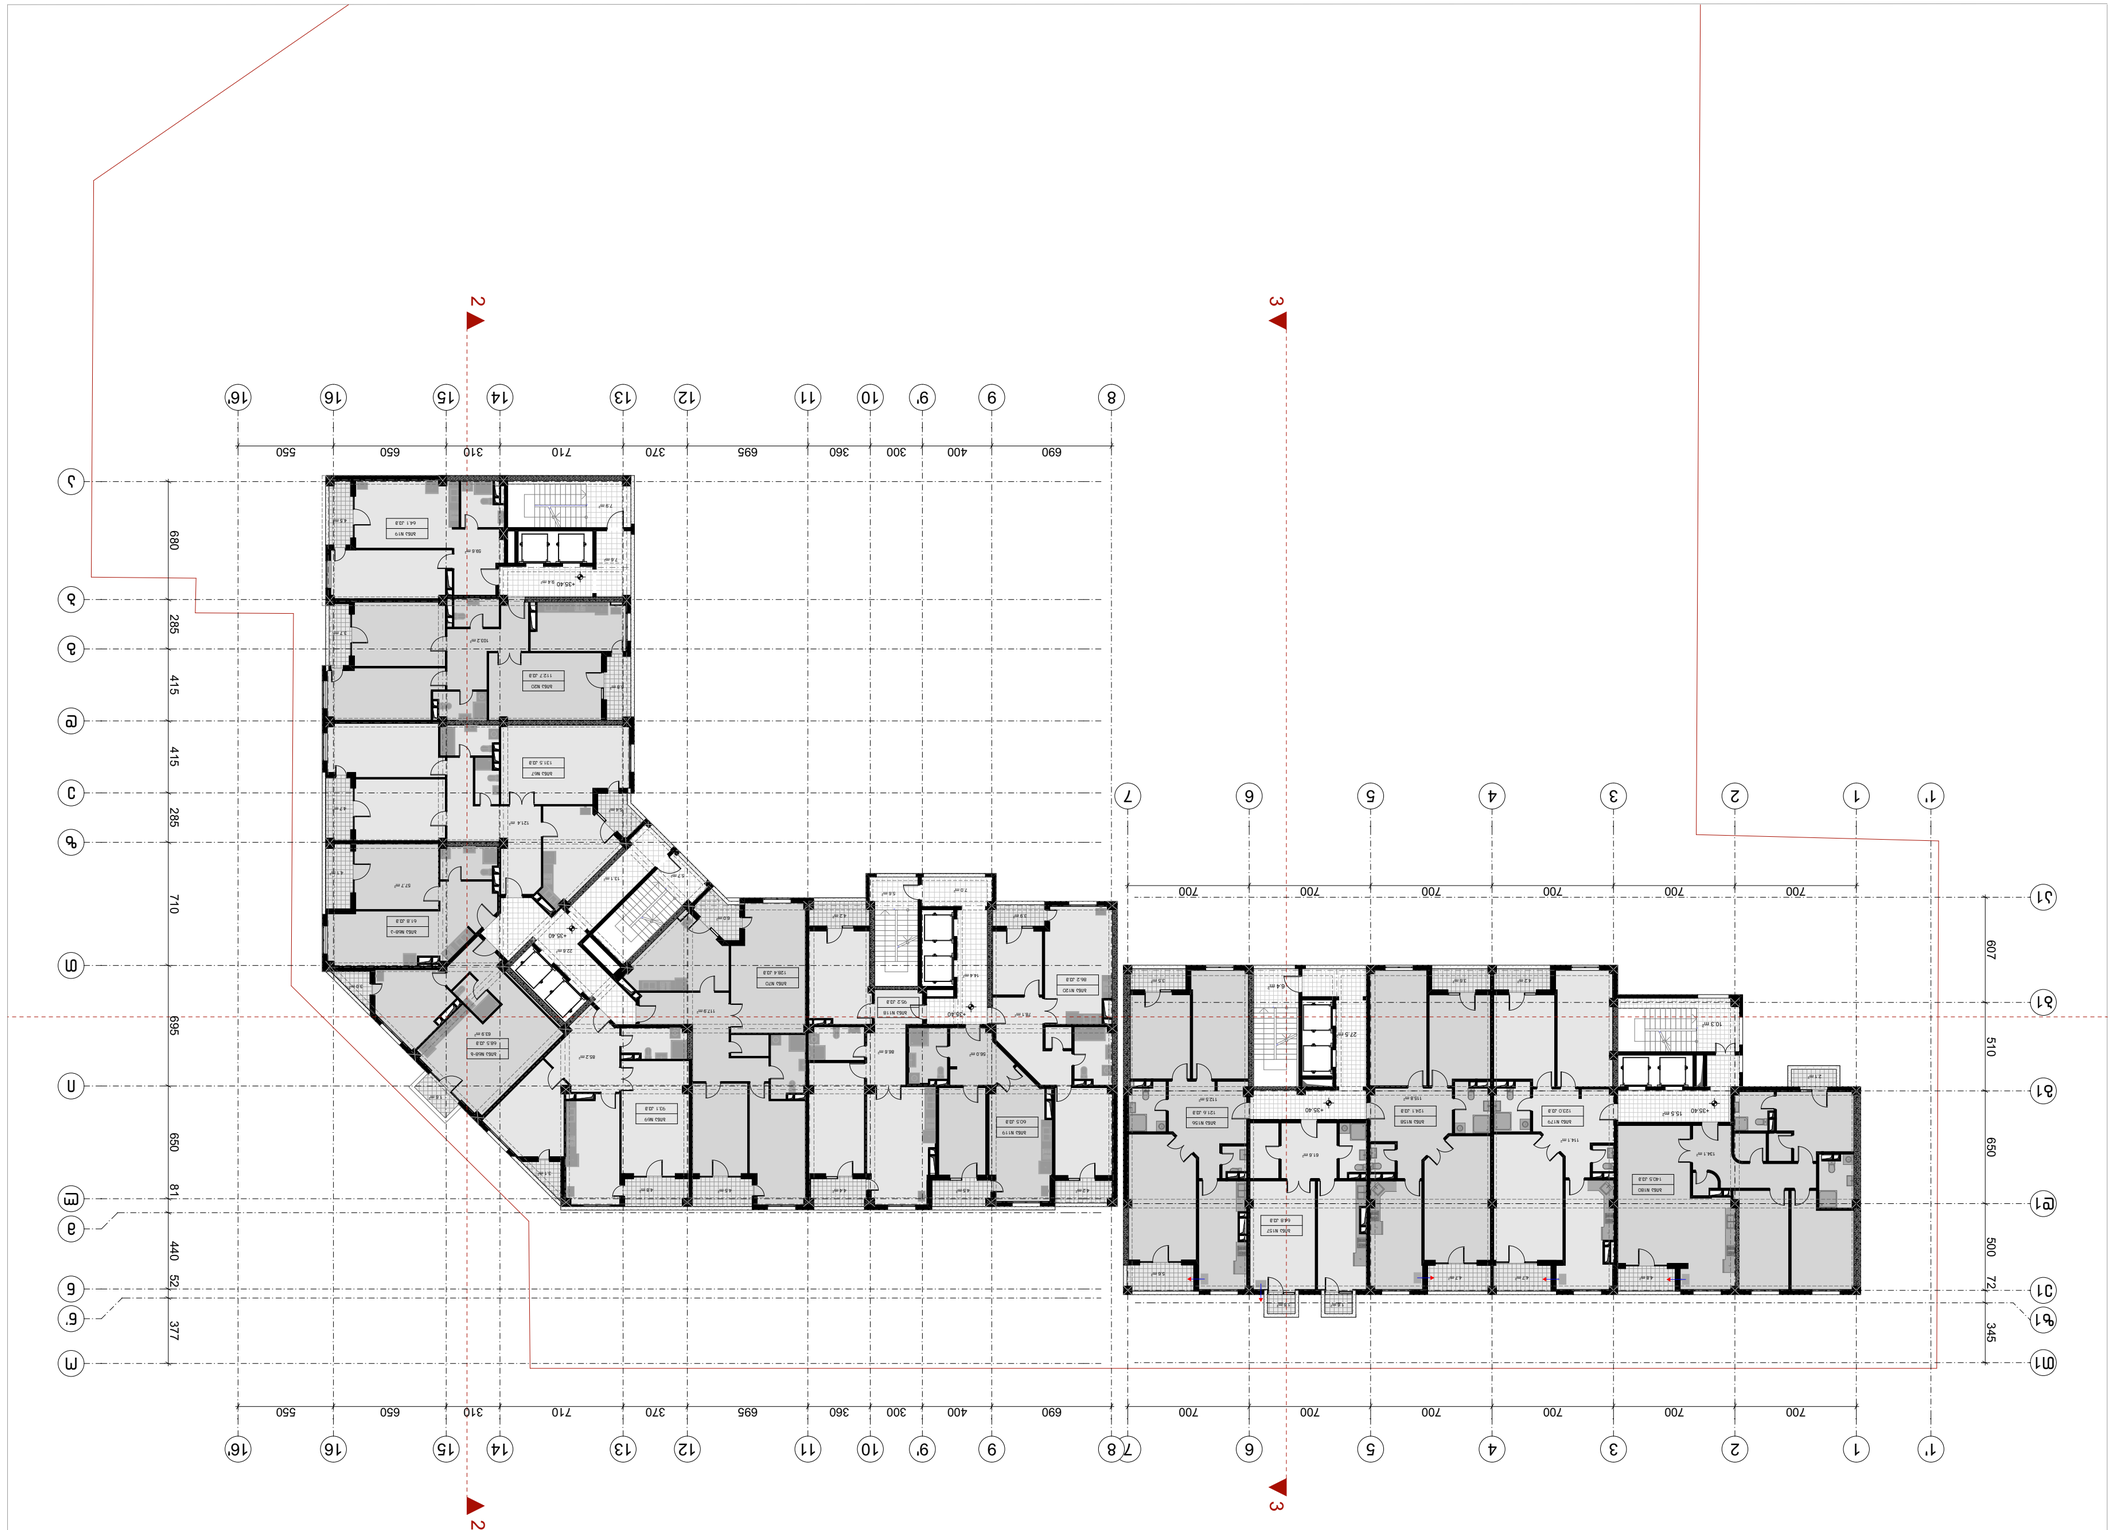
2
3
690
400
300
360
695
370
710
310
650
550
700
680
285
415
415
710
695
650
81
440
52
377
607
510
650
500
72
345

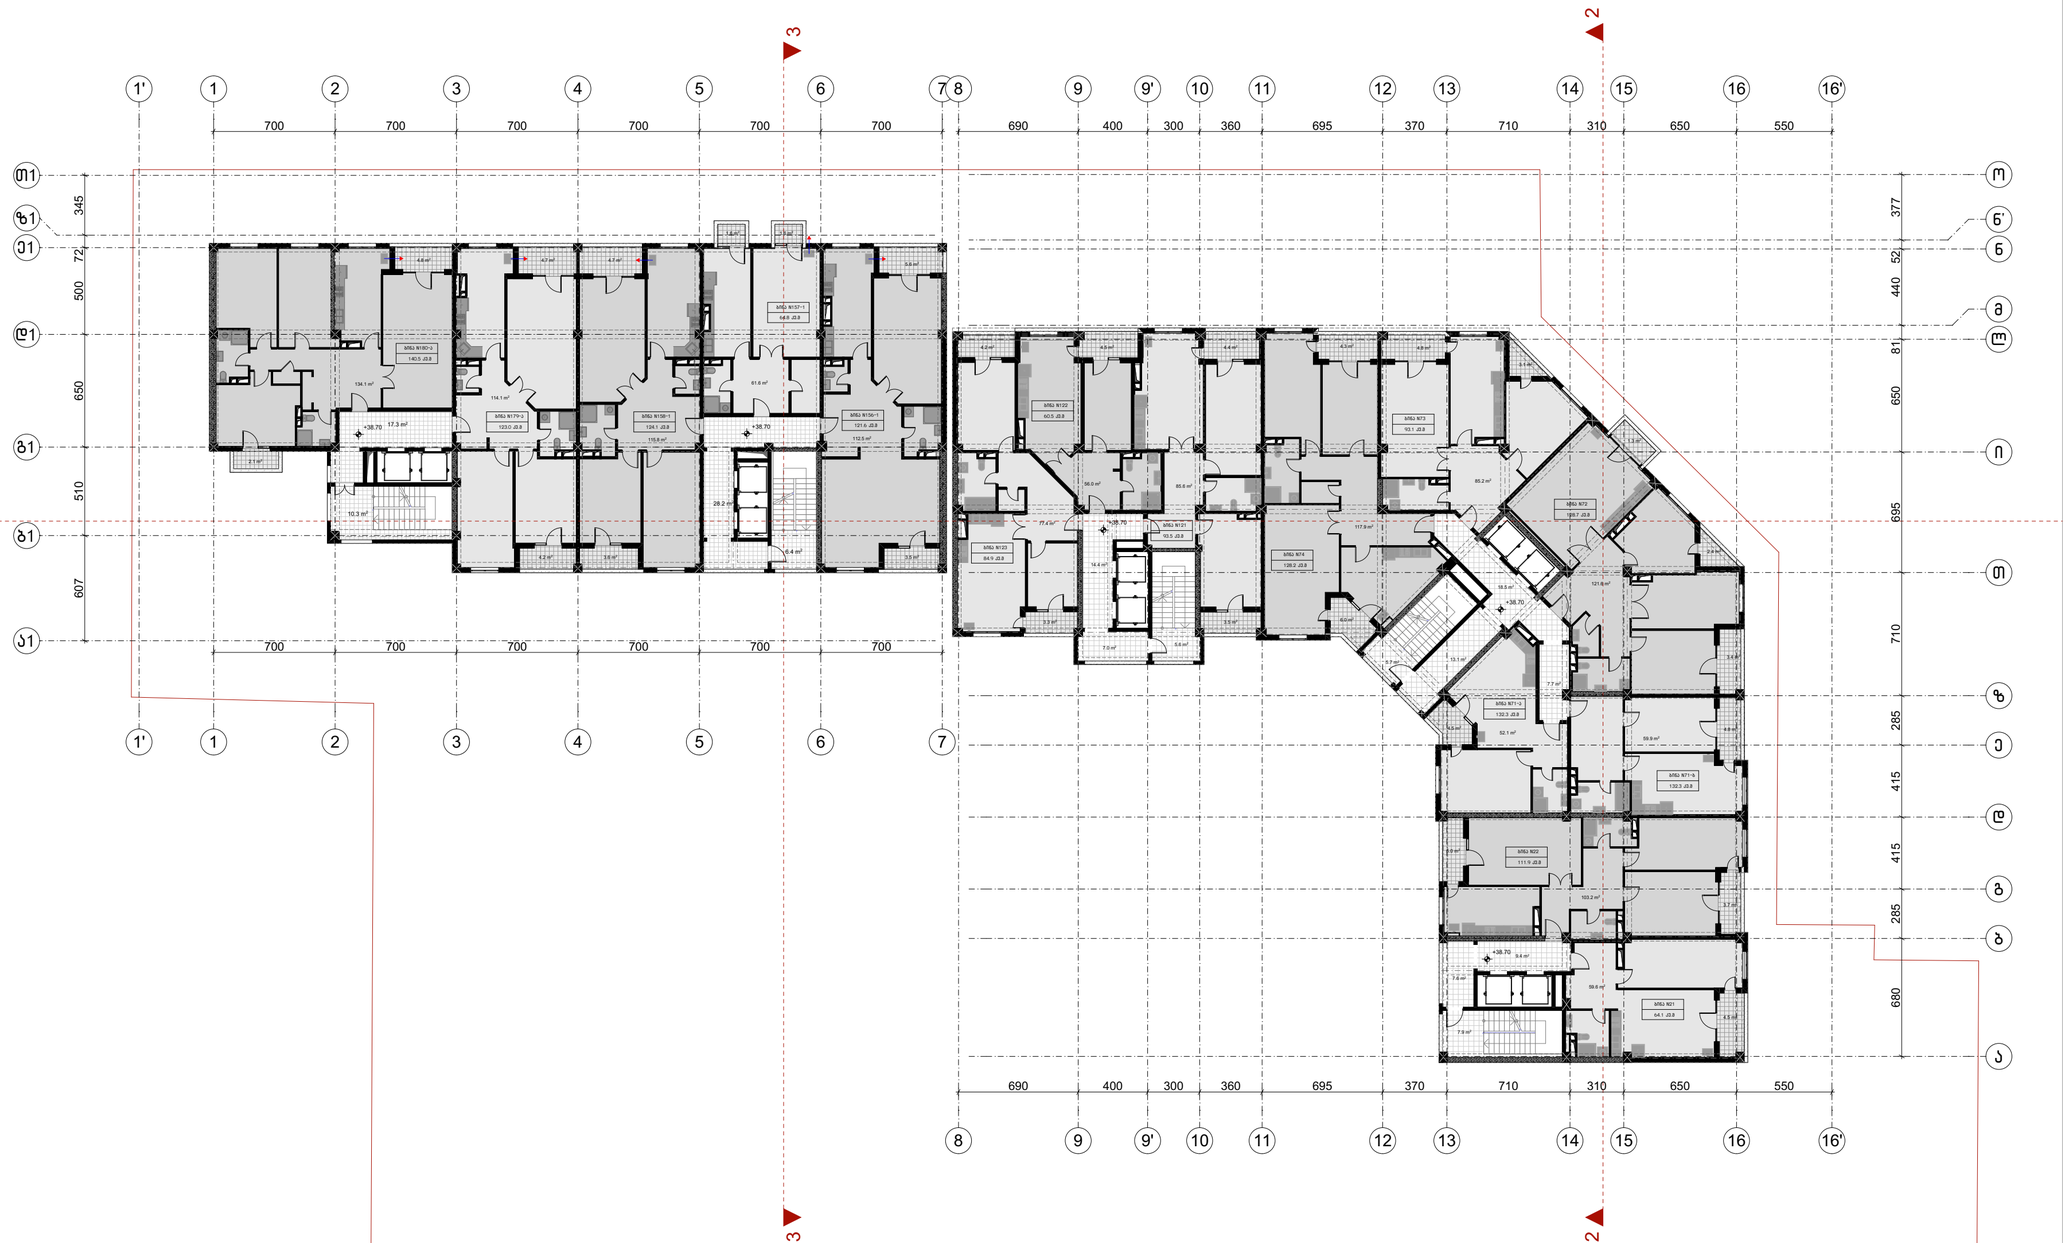

ფორმატი	ტაკვეთა №	ფაილის სახელი
A-1	–	–

შენიშვნები

კ2 სანგარიშო კროკები



ექსპლიკაცია:

"ბ" ბლოკის "ა" კორპუსი	
საცხოვრებელი	829.5
საზაფხულო	67.7
სადარბაზო	96.9

"ბ" ბლოკის "ბ" კორპუსი	
საცხოვრებელი	538.1
საზაფხულო	35.9
სადარბაზო	62.2

დამკვეთი:

ი.მ.ა ოლიმპიური ვარსკვლავი
205176628

სს "ნიუ დეველოპმენტ"
405375277

ქ. თბილისში ქ. შარტავას 43-ში
ს.კ 01.10.13.015.069
შეთანხმებული პროექტის კორექტირება

არქიტექტურა

თანამდებობა	გვარი / ხელმოწერა

ნახაზი

მასშტაბი
1:250, 1:1648.50

თარიღი 20/09/2020

სტადია	ფურცლები	ფურცელი
პროექტი	–	–

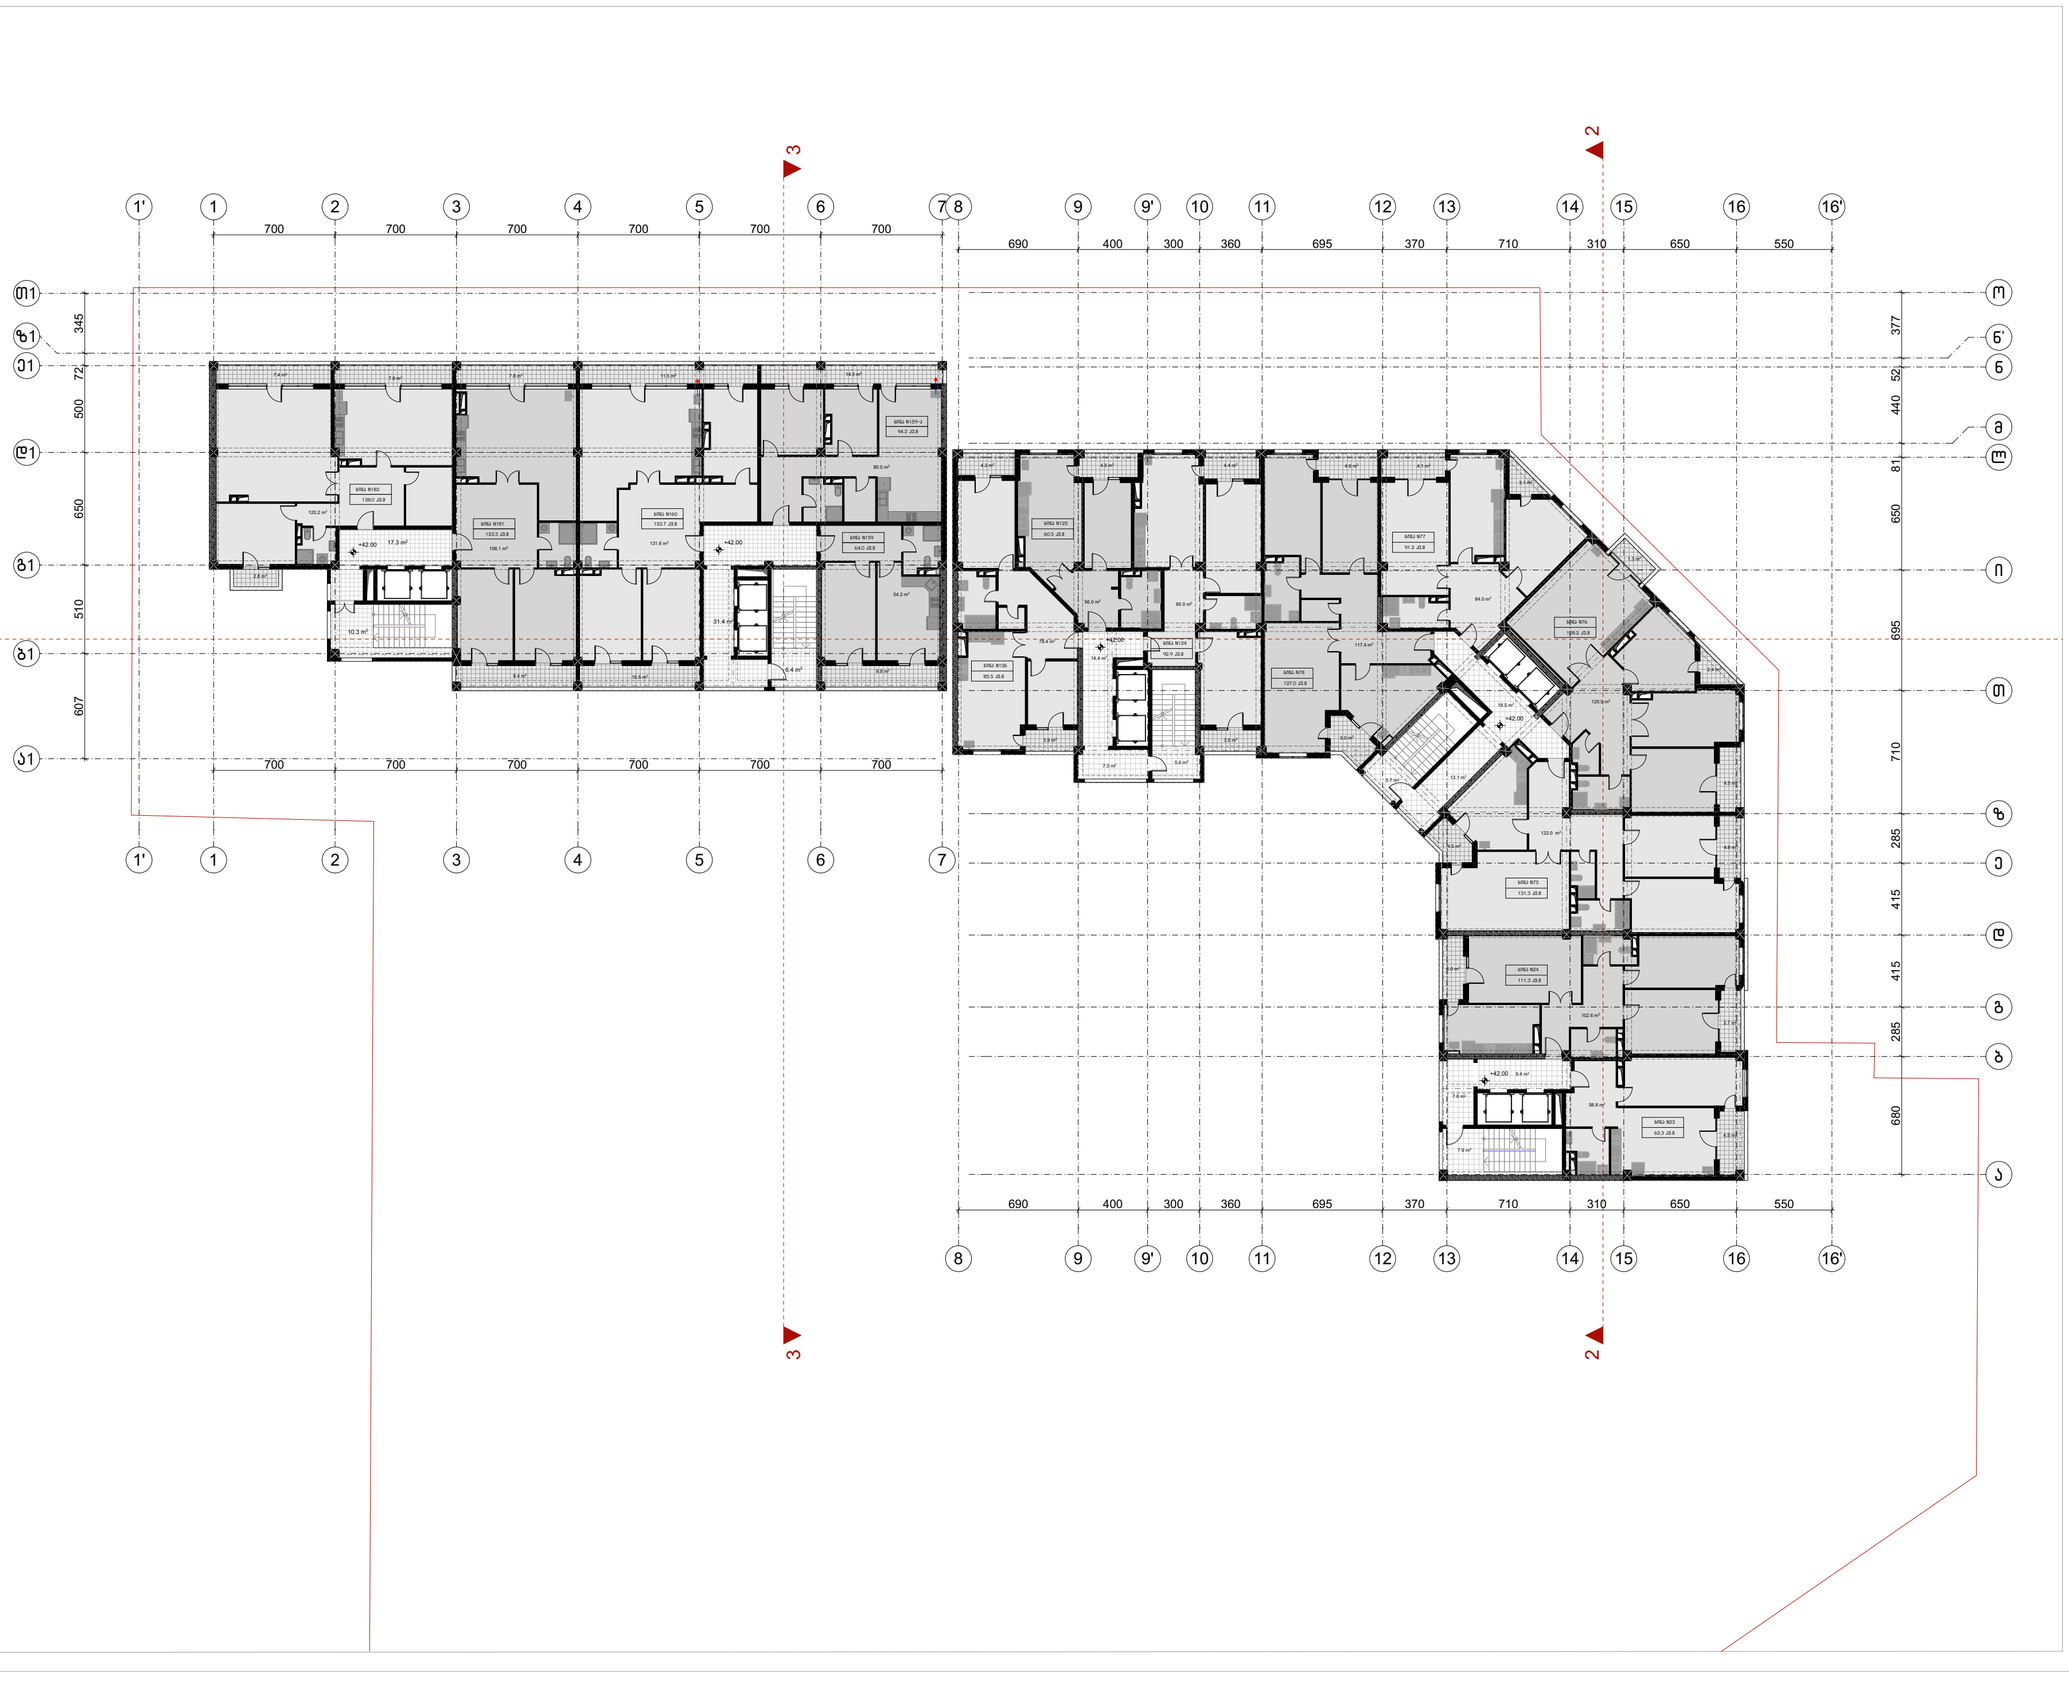

ფორმატი	ტაკვეთა №	ფაილის სახელი
A-1	–	–

შენიშვნები

კ2 სანგარიშო კროკები

ექსპლიკაცია:

"ბ" ბლოკის "ა" კორპუსი	
საცხოვრებელი	824.2
საზაფხულო	67.0
სადარბაზო	89.2

"ბ" ბლოკის "ბ" კორპუსი	
საცხოვრებელი	467.6
საზაფხულო	80.3
სადარბაზო	65.4

დამკვეთი:

ი.მ.ა ოლიმპიური პარკი ვარკვლავი
205176628

სს "ნიუ დეველოპმენტ"
405375277

ქ. თბილისში ქ. შარტავას 43-ში
ს.კ 01.10.13.015.069
შეთანხმებული პროექტის კორექტირება

არქიტექტურა

თანამდებობა	გვარი / ხელმოწერა

ნახაზი

მასშტაბი
1:250, 1:1648.50

თარიღი 20/09/2020

სტადია	ფურცლები	ფურცელი
პროექტი	–	–

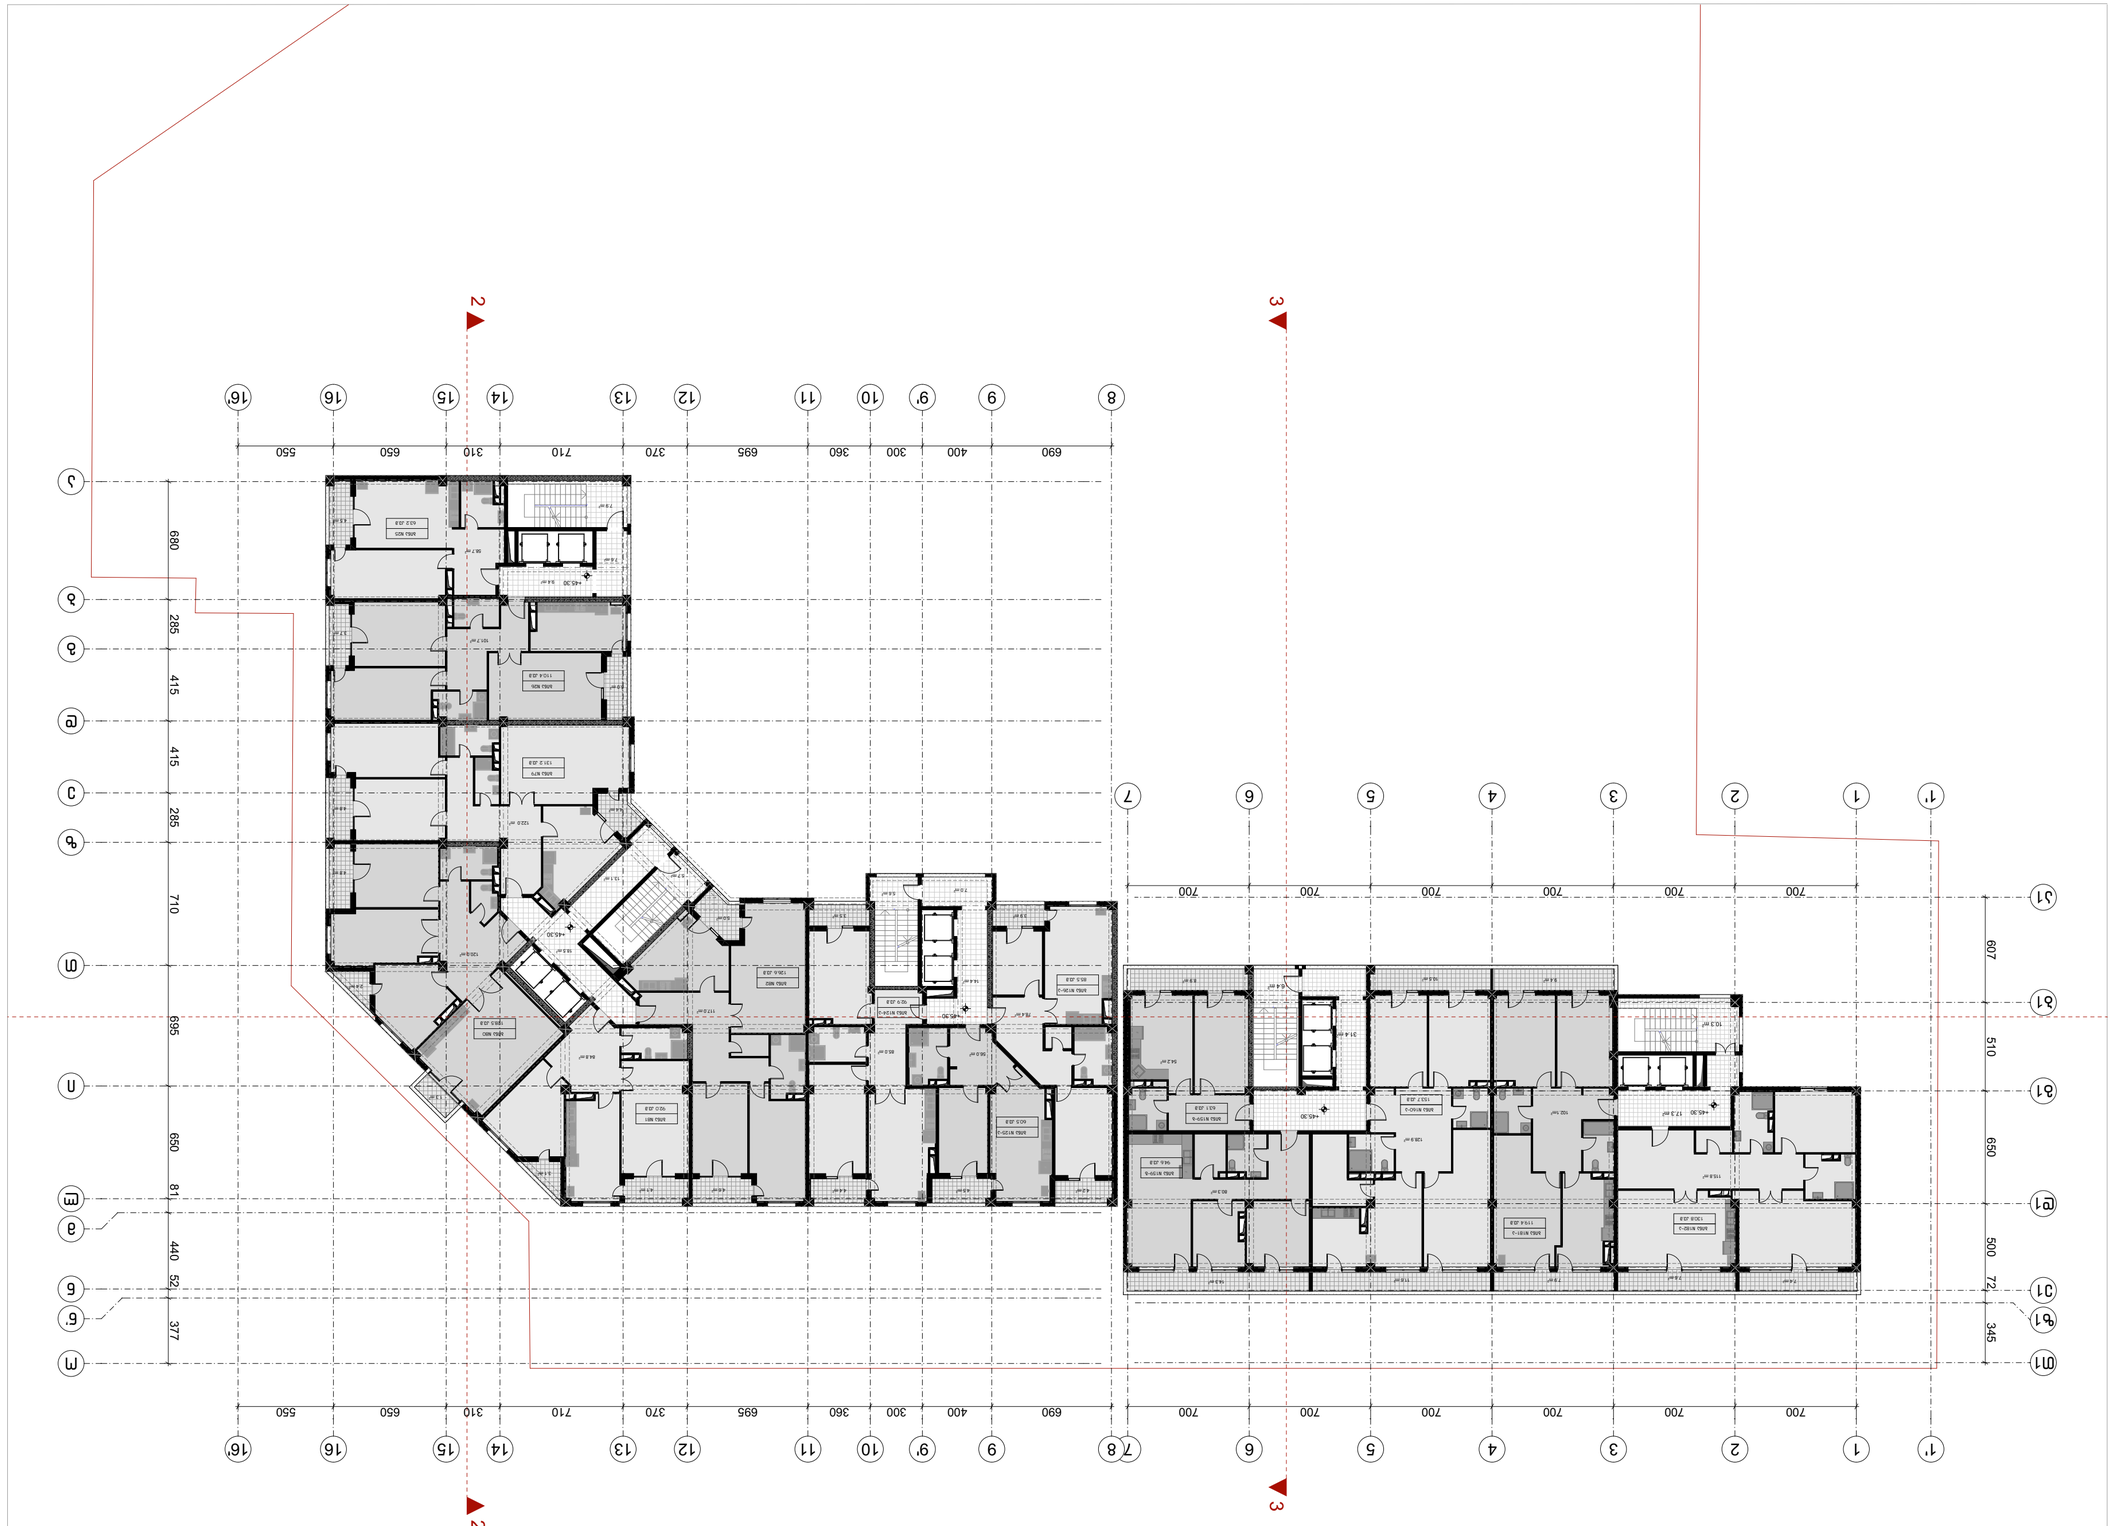







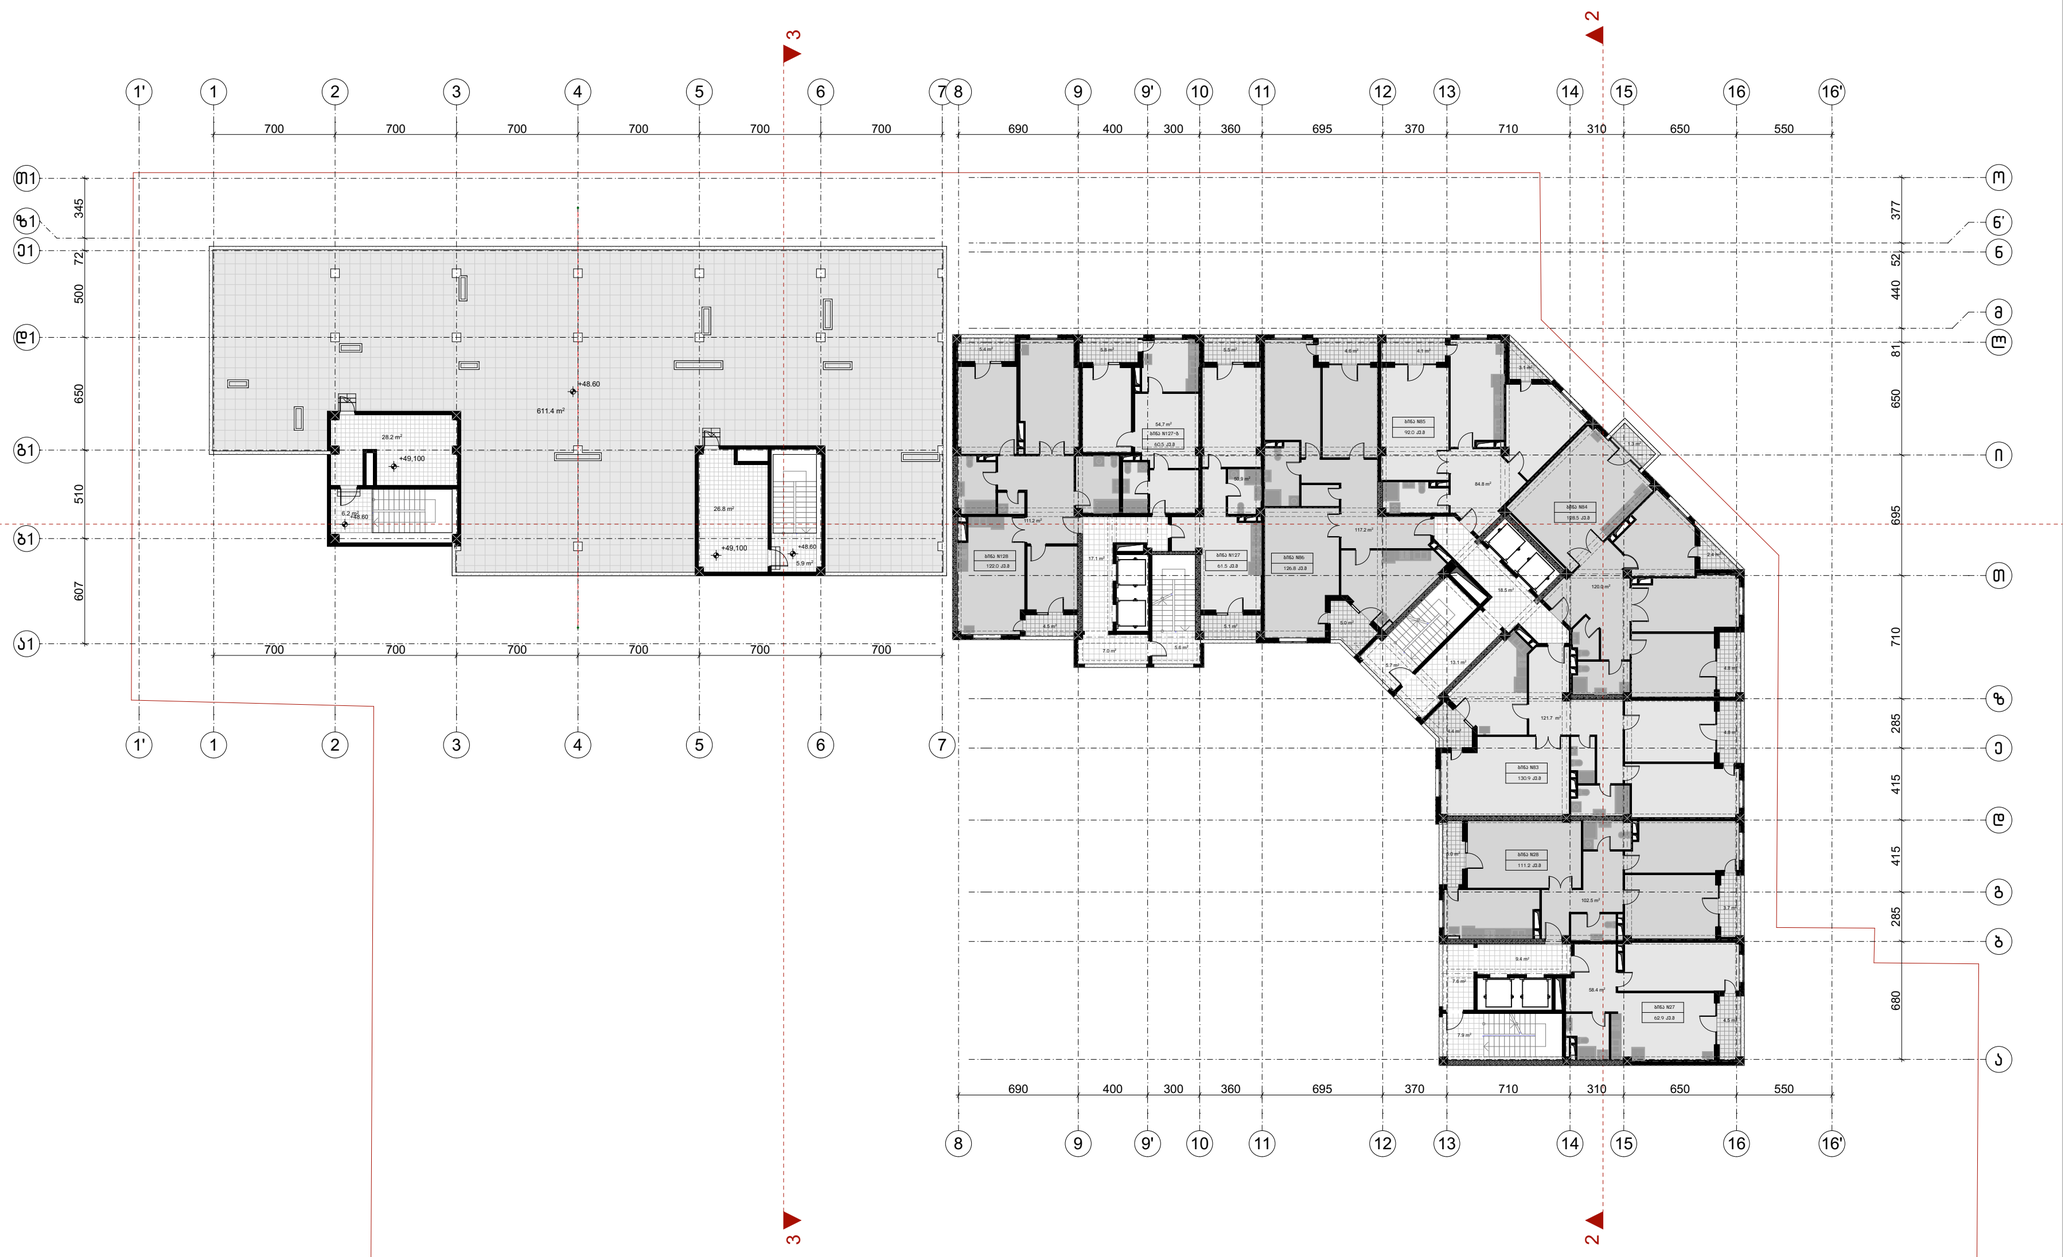

ფორმატი	ტაკვეთა №	ფაილის სახელი
ა-1	–	–

შენიშვნები

კ2 სანგარიშო კროკები

ექსპლიკაცია:

"ბ" ბლოკის "ა" კორპუსი	
საცხოვრებელი	821.4
საზაფხულო	74.0
სადარბაზო	91.9

"ბ" ბლოკის "ბ" კორპუსი	
საზაფხულო	611.4
სადარბაზო	67.1

დამკვეთი:

ი.ბ.ა ოლიმპიური ვარსკვლავი
205176628

სს "ნიუ დეველოპმენტი"
405375277

ქ. თბილისში ქ. შარტავას 43-ში
ს.კ 01.10.13.015.069
შეთანხმებული პროექტის კორექტირება

არქიტექტურა

თანამდებობა	გვარი / ხელმოწერა

ნახაზი

მასშტაბი
1:250, 1:1648.50

თარიღი 20/09/2020

სტადია	ფურცლები	ფურცელი
პროექტი	–	–

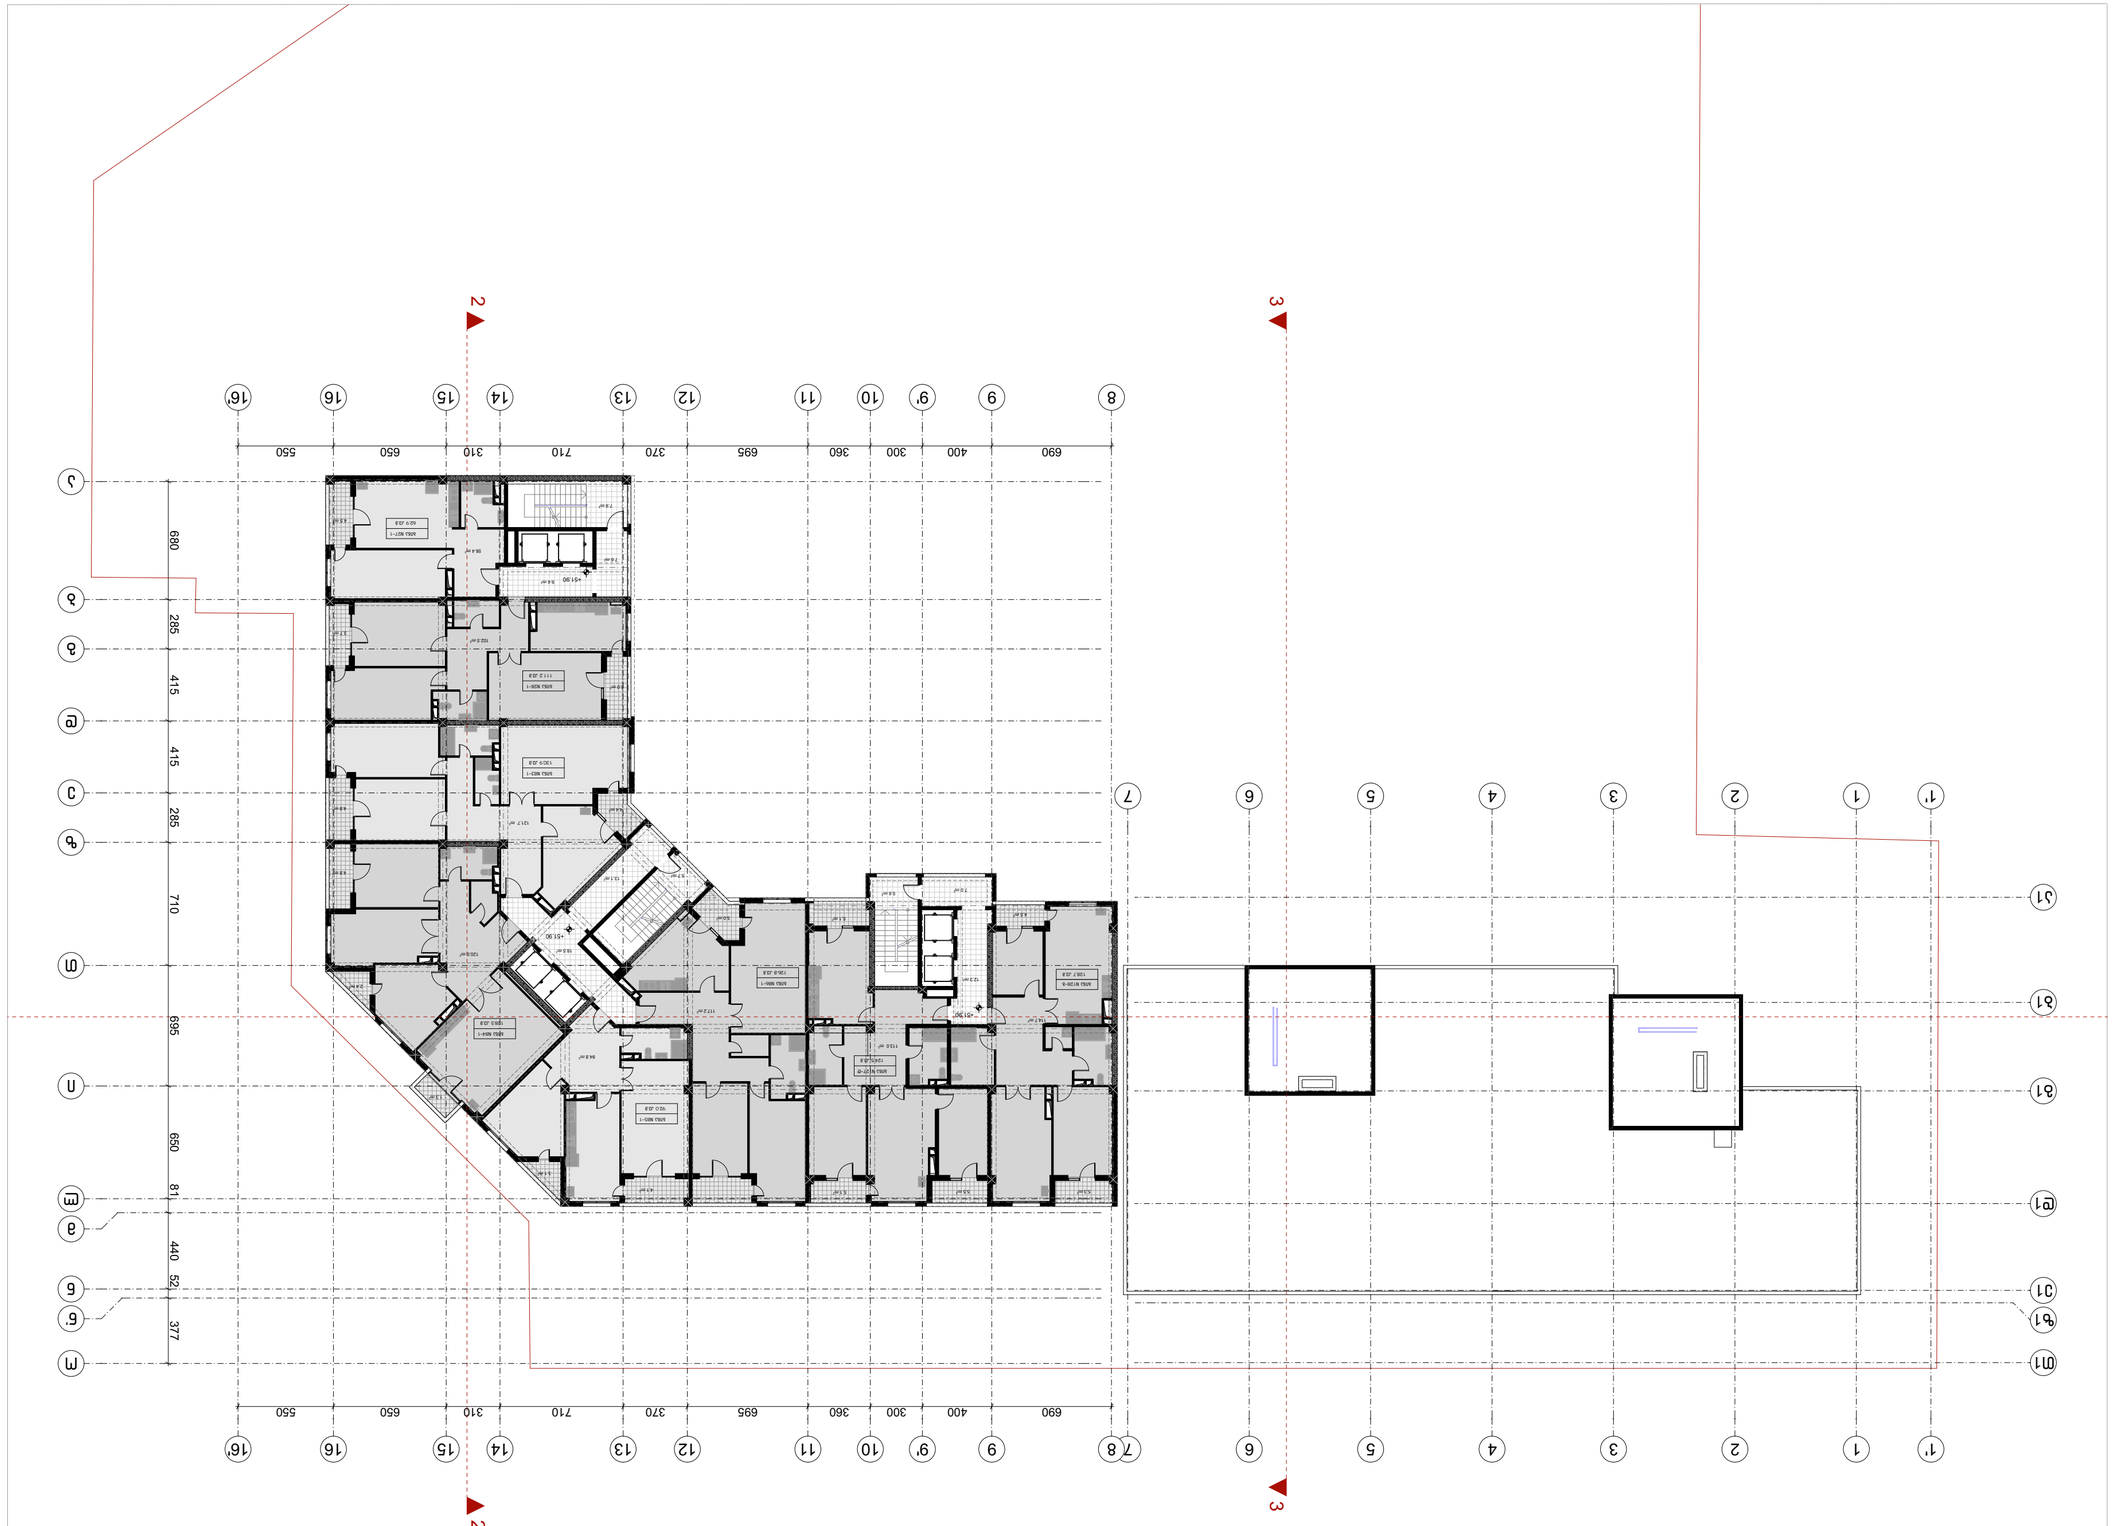
1
1'
2
3
4
5
6
7
8
9
9'
10
11
12
13
14
15
16
16'
690
400
300
360
695
370
710
310
650
550
680
285
415
415
285
710
695
650
81
440
52
377
+51.90
+51.90
+51.90

ფორმატი	დაკვეთა №	ფაილის სახელი
ა-1	–	–

შენიშვნები

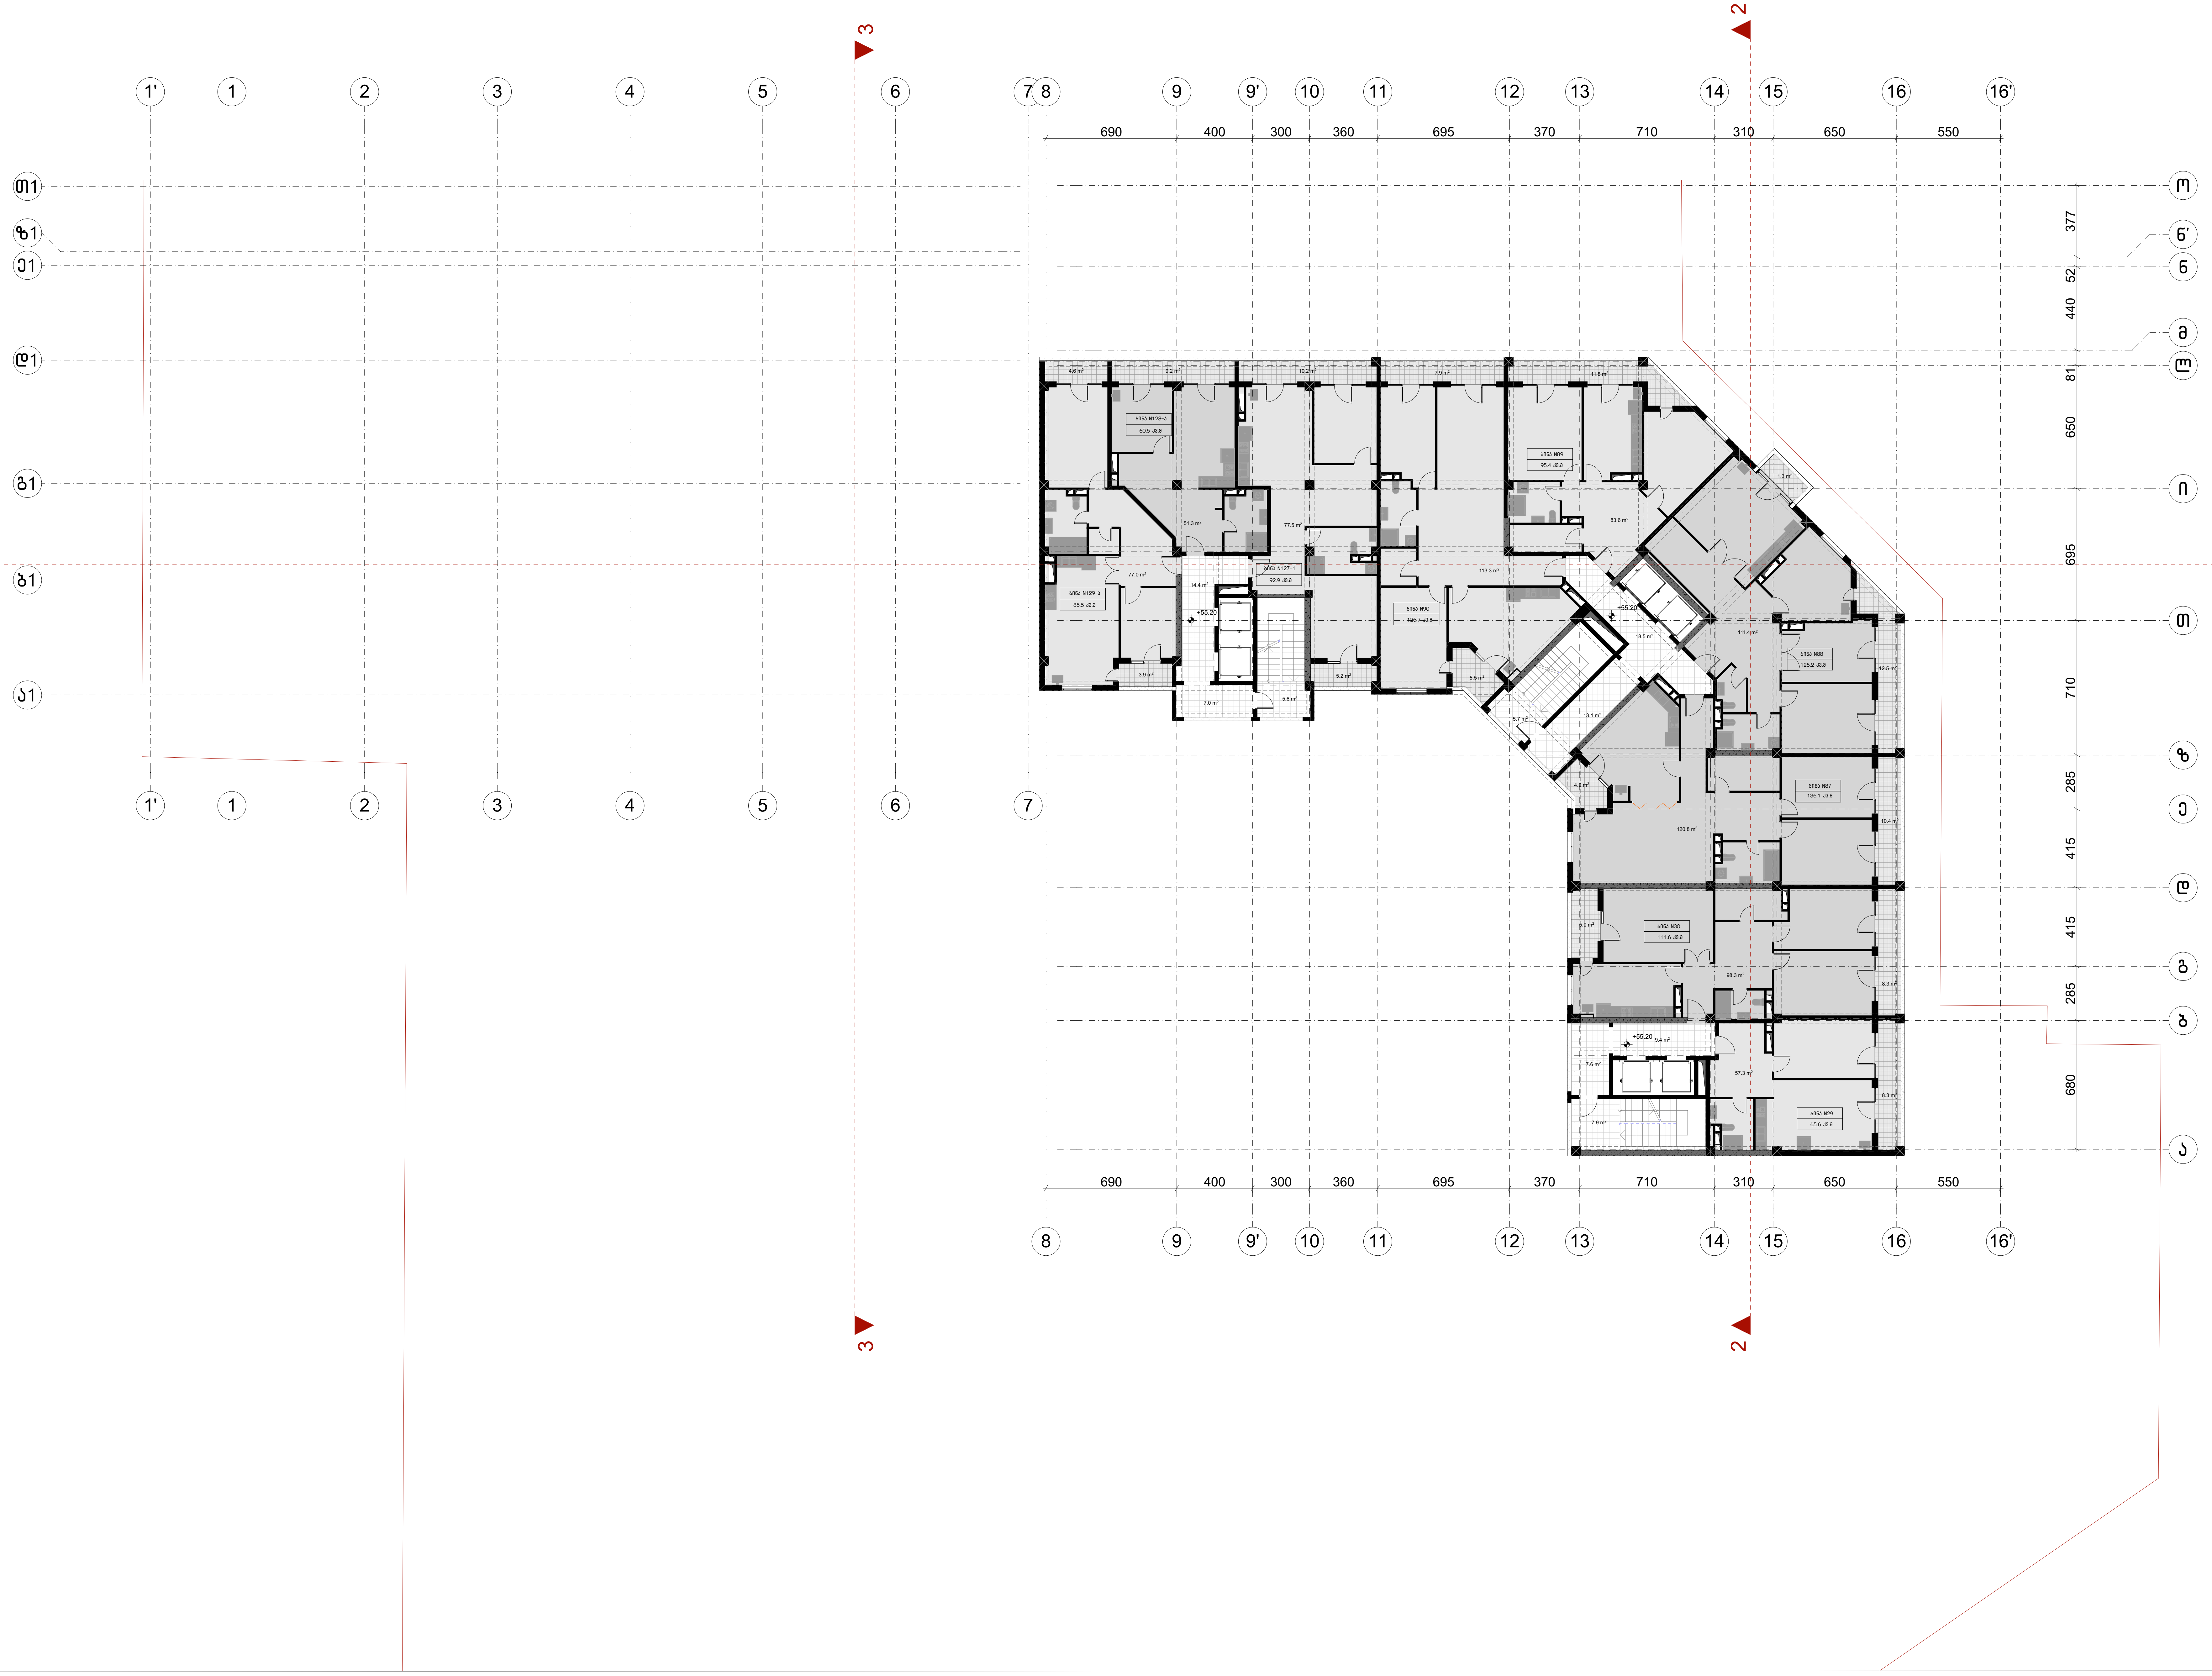

K2 სანგარიშო კროკები

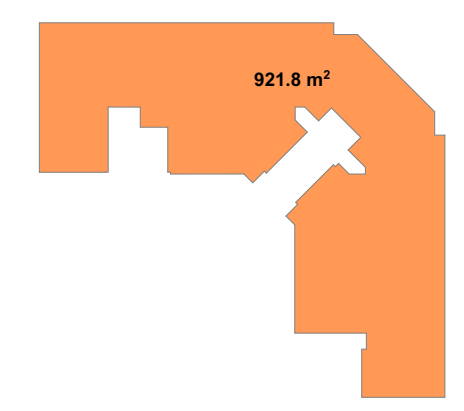

ექსპლიკაცია:

"ბ" ბლოკის "ა" კორპუსი	
საცხოვრებელი	792.7
საზაფხულო	109.0
სადარბაზო	89.2
"ბ" ბლოკის "ბ" კორპუსი	

დამკვეთი:

ი.ბ.ა ოლიმპიური ვარსკვლავი
205176628

სს "ნიუ დეველოპმენტი"
405375277

ქ. თბილისში ქ. შარტავას 43-ში
ს.კ 01.10.13.015.069
შეთანხმებული პროექტის კორექტირება

არქიტექტურა

თანამდებობა	გვარი / ხელმოწერა

ნახაზი

მასშტაბი
1:250, 1:1648.50

თარიღი 20/09/2020

სტადია	ფურცლები	ფურცელი
პროექტი	–	–

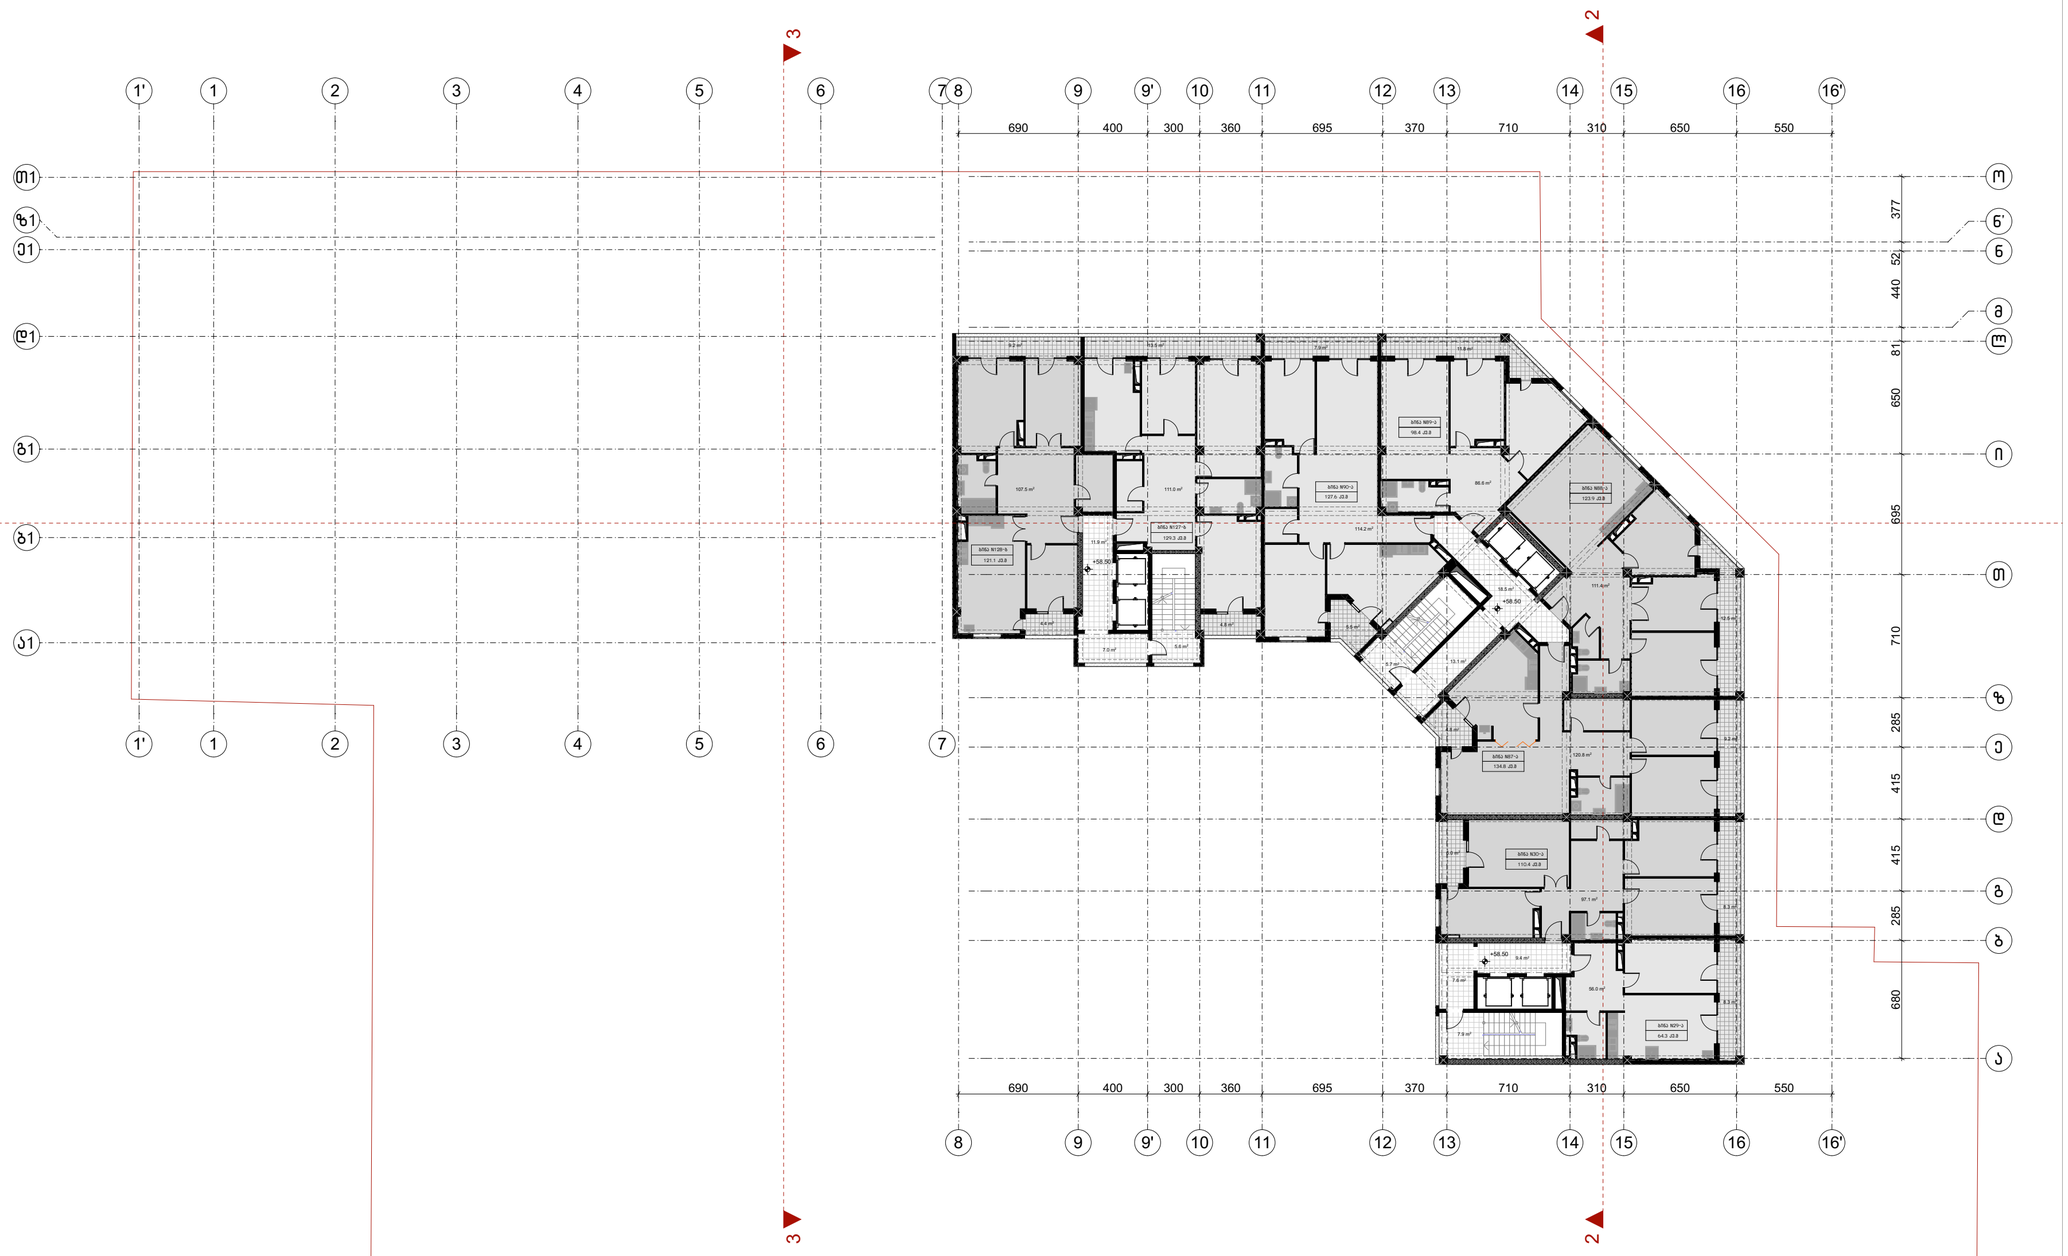

ფორმატი	ტაკვეთა №	ფაილის სახელი
ა-1	–	–

შენიშვნები

კ2 სანგარიშო კროკები



ექსპლიკაცია:

"ბ" ბლოკის "ა" კორპუსი	
საცხოვრებელი	798.2
საზაფხულო	107.8
სადარბაზო	86.7

"ბ" ბლოკის "ბ" კორპუსი	

დამკვეთი:

ი.ბ.ა ოლიმპიური ვარსკვლავი
205176628

სს "ნიუ დეველოპმენტი"
405375277

ქ. თბილისში ქ. შარტავას 43-ში
ს.კ 01.10.13.015.069
შეთანხმებული პროექტის კორექტირება

არქიტექტურა

თანამდებობა	გვარი / ხელმოწერა

ნახაზი

მასშტაბი
1:250, 1:1648.50

თარიღი 20/09/2020

სტადია	ფურცლები	ფურცელი
პროექტი	–	–

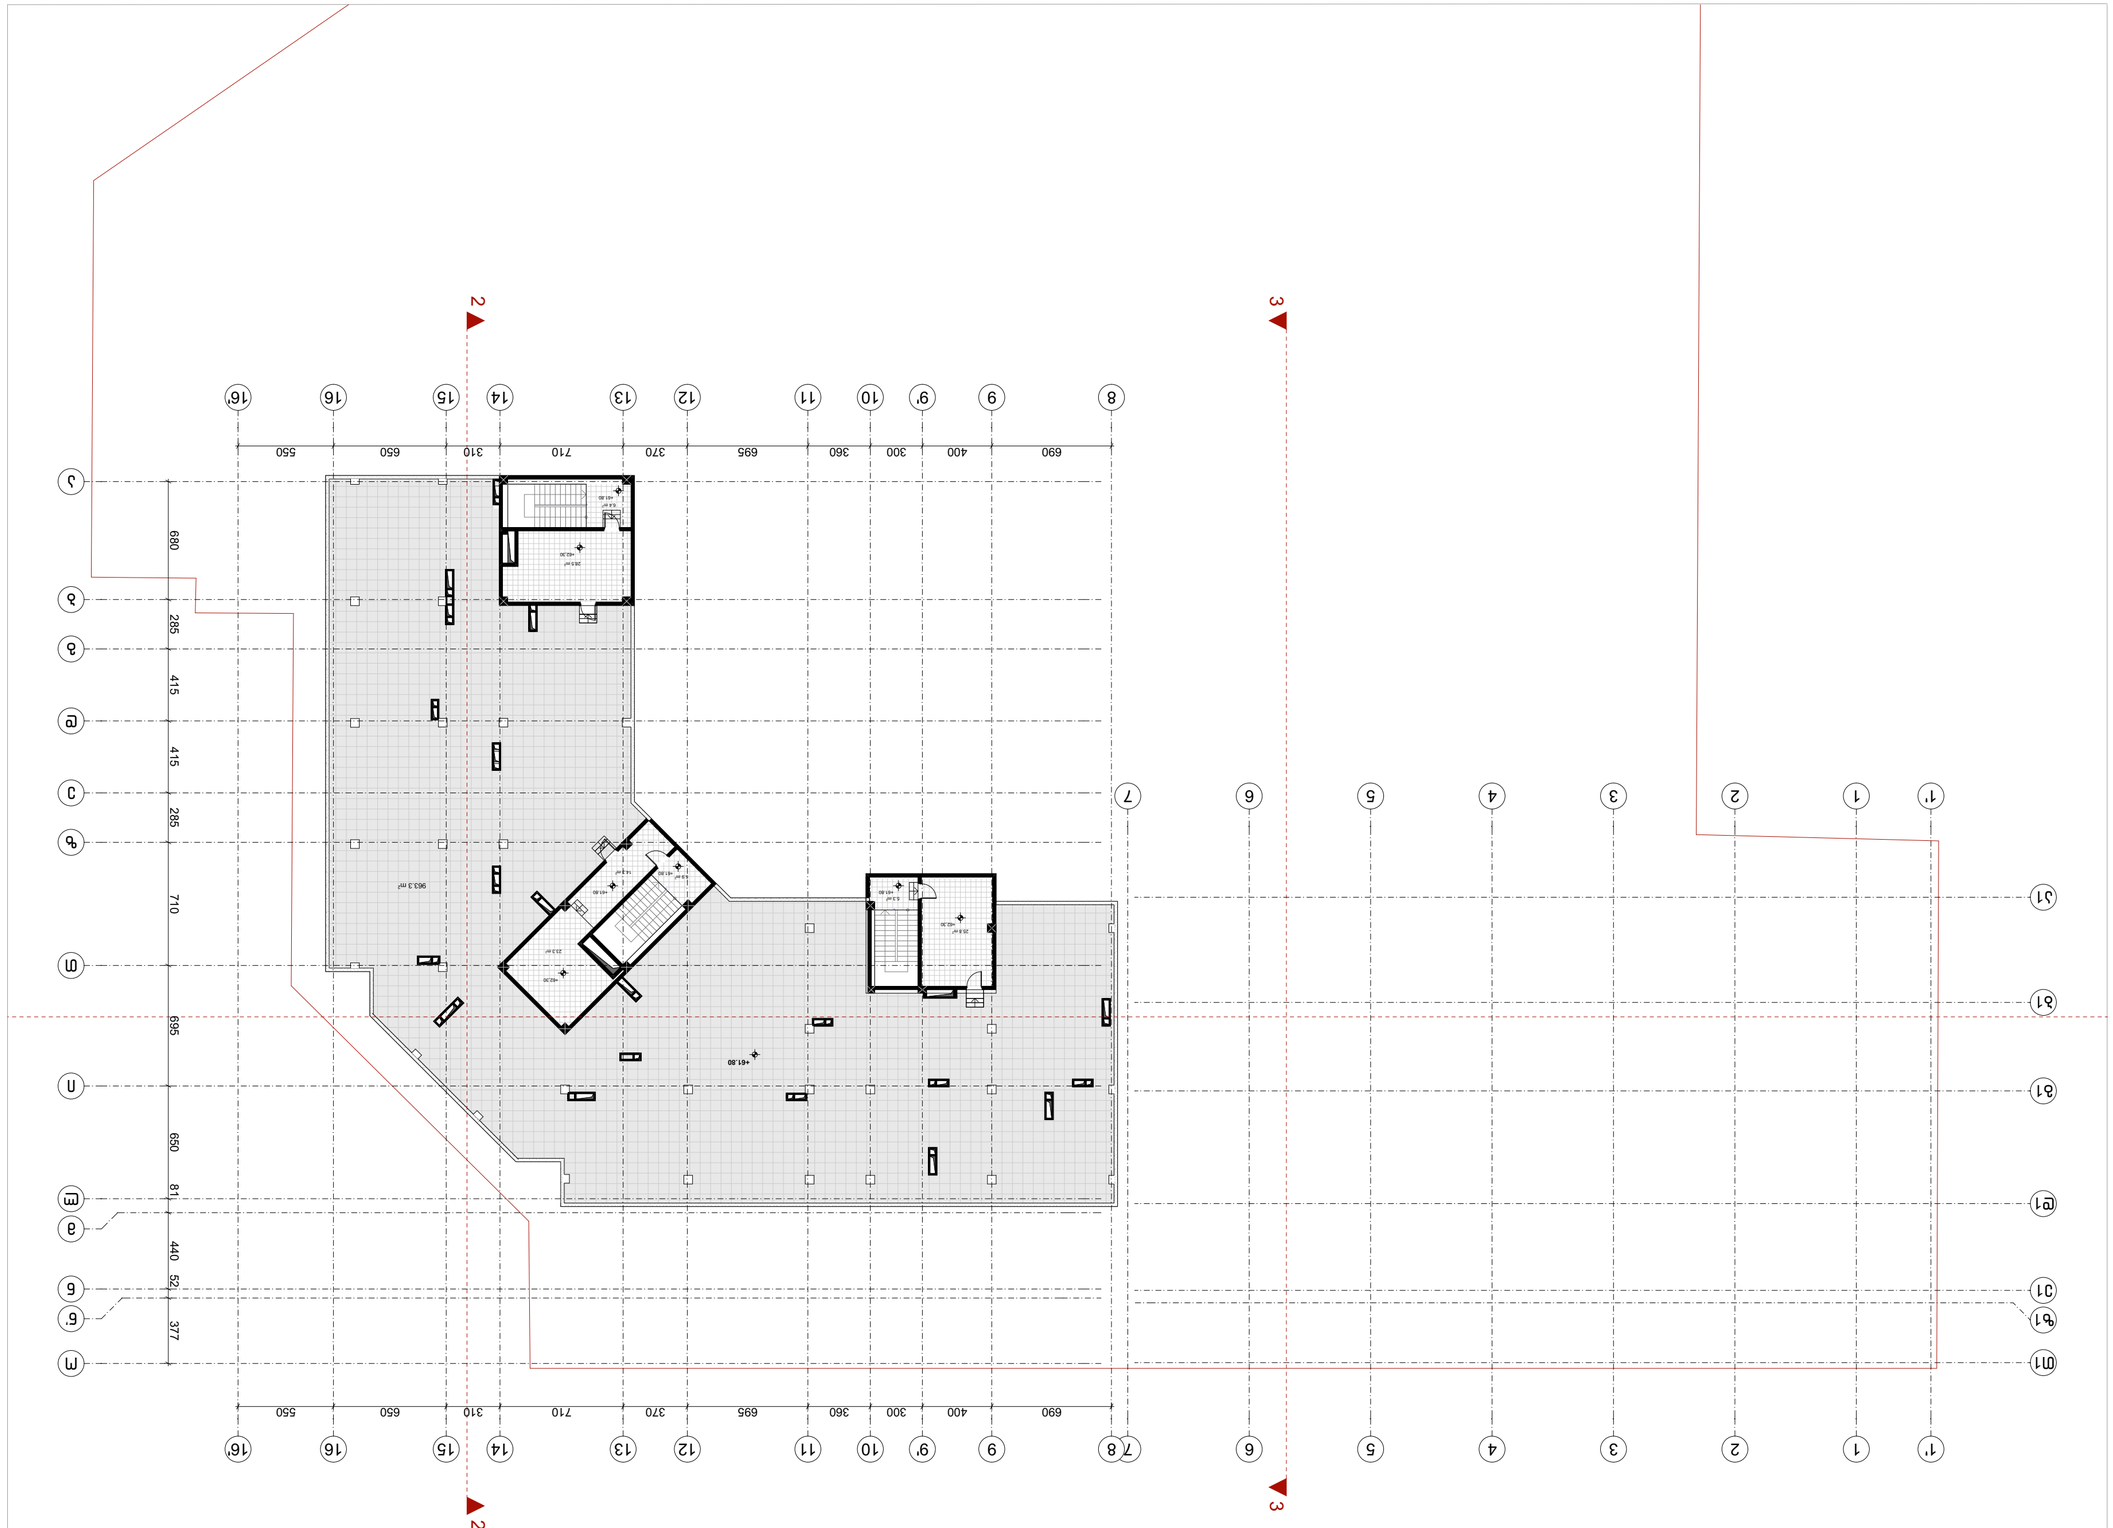
2
3
8
9
9'
10
11
12
13
14
15
16
16'
7
6
5
4
3
2
1
1'
690
400
300
360
695
370
710
310
650
550
680
285
415
415
285
710
695
650
81
440
52
377
+61.80
+60.30
+61.80
+61.80
+61.80