
სიმაღლის განსაზღვრის ჭრილი 1-1

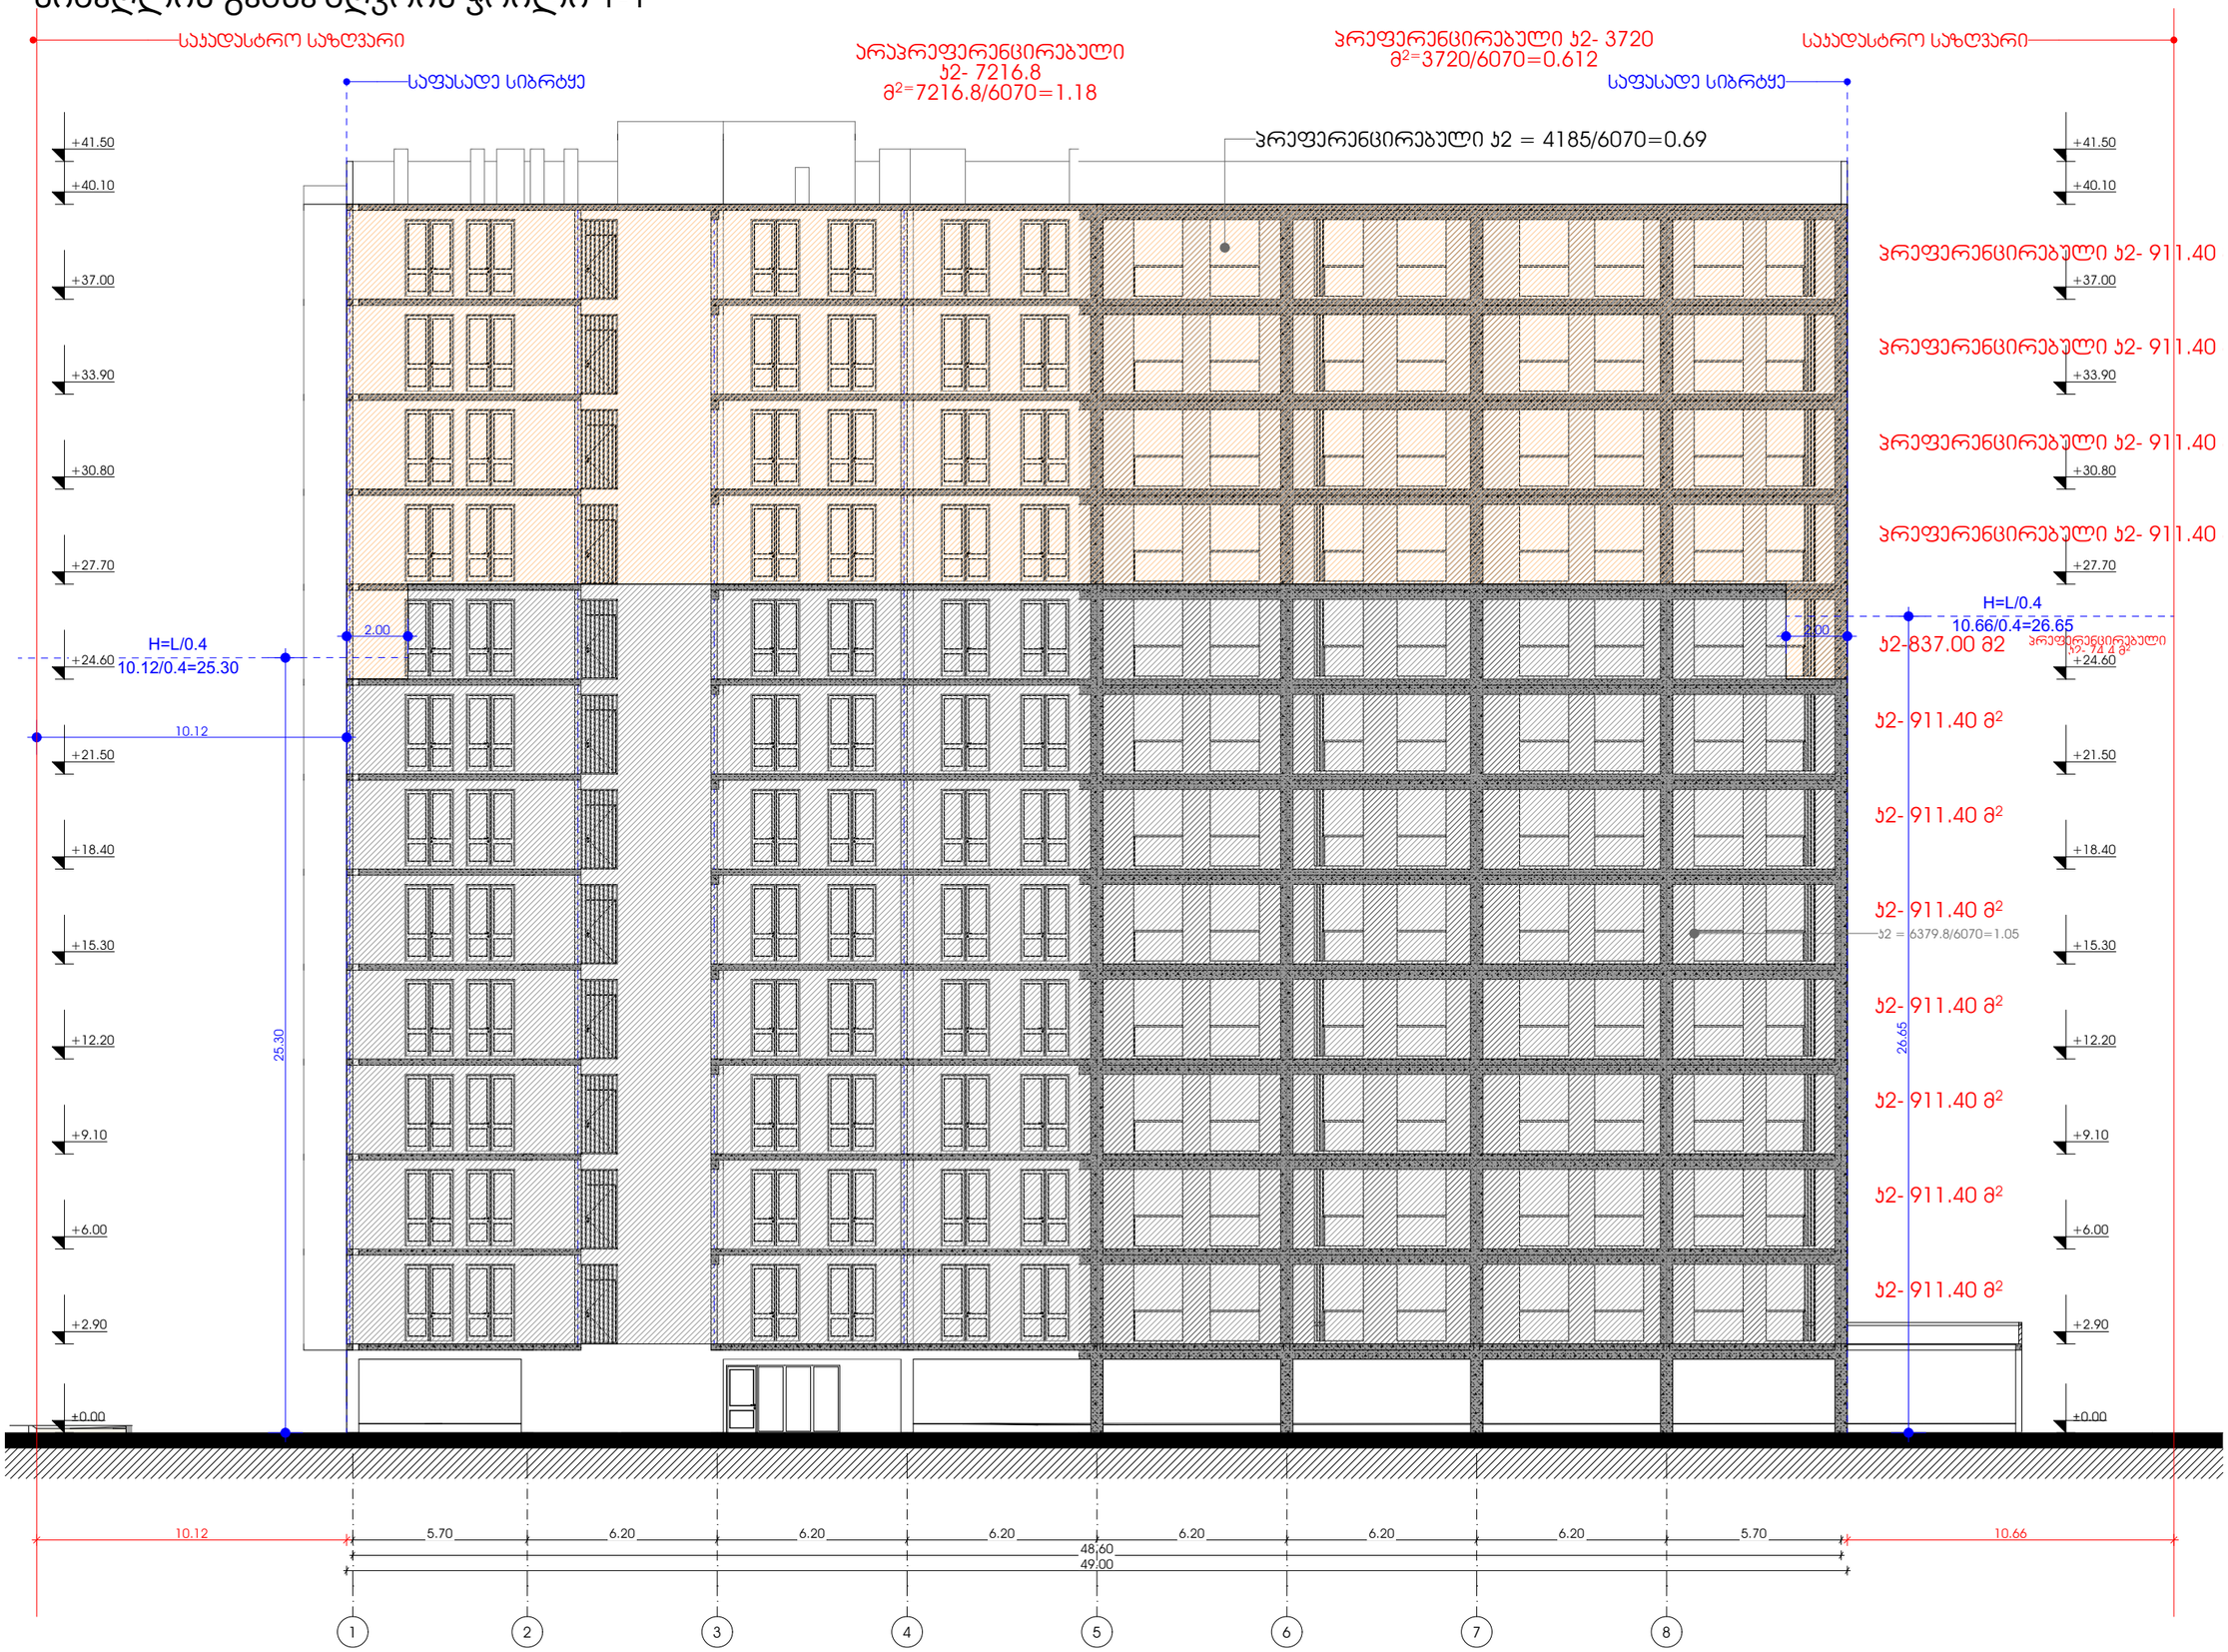

METRIC

პროექტი

მრავალბინიანი საცხოვრებელი სახლი

პროექტის მისამართი

ქალაქი თბილისი,
გამზირი მოსკოვი, №38
ს/კ-01.19.34.003.237

პრ. მთავარი არქიტექტორი

ა. ურუშაძე (მთ. არქიტექტორი)


ნახაზი-ფურცელი

სიმაღლის განსაზღვრის ჭრილი 1-1

A3 ფორმატი

A-500

სიმაღლის განსაზღვრის ჭრილი 2-2

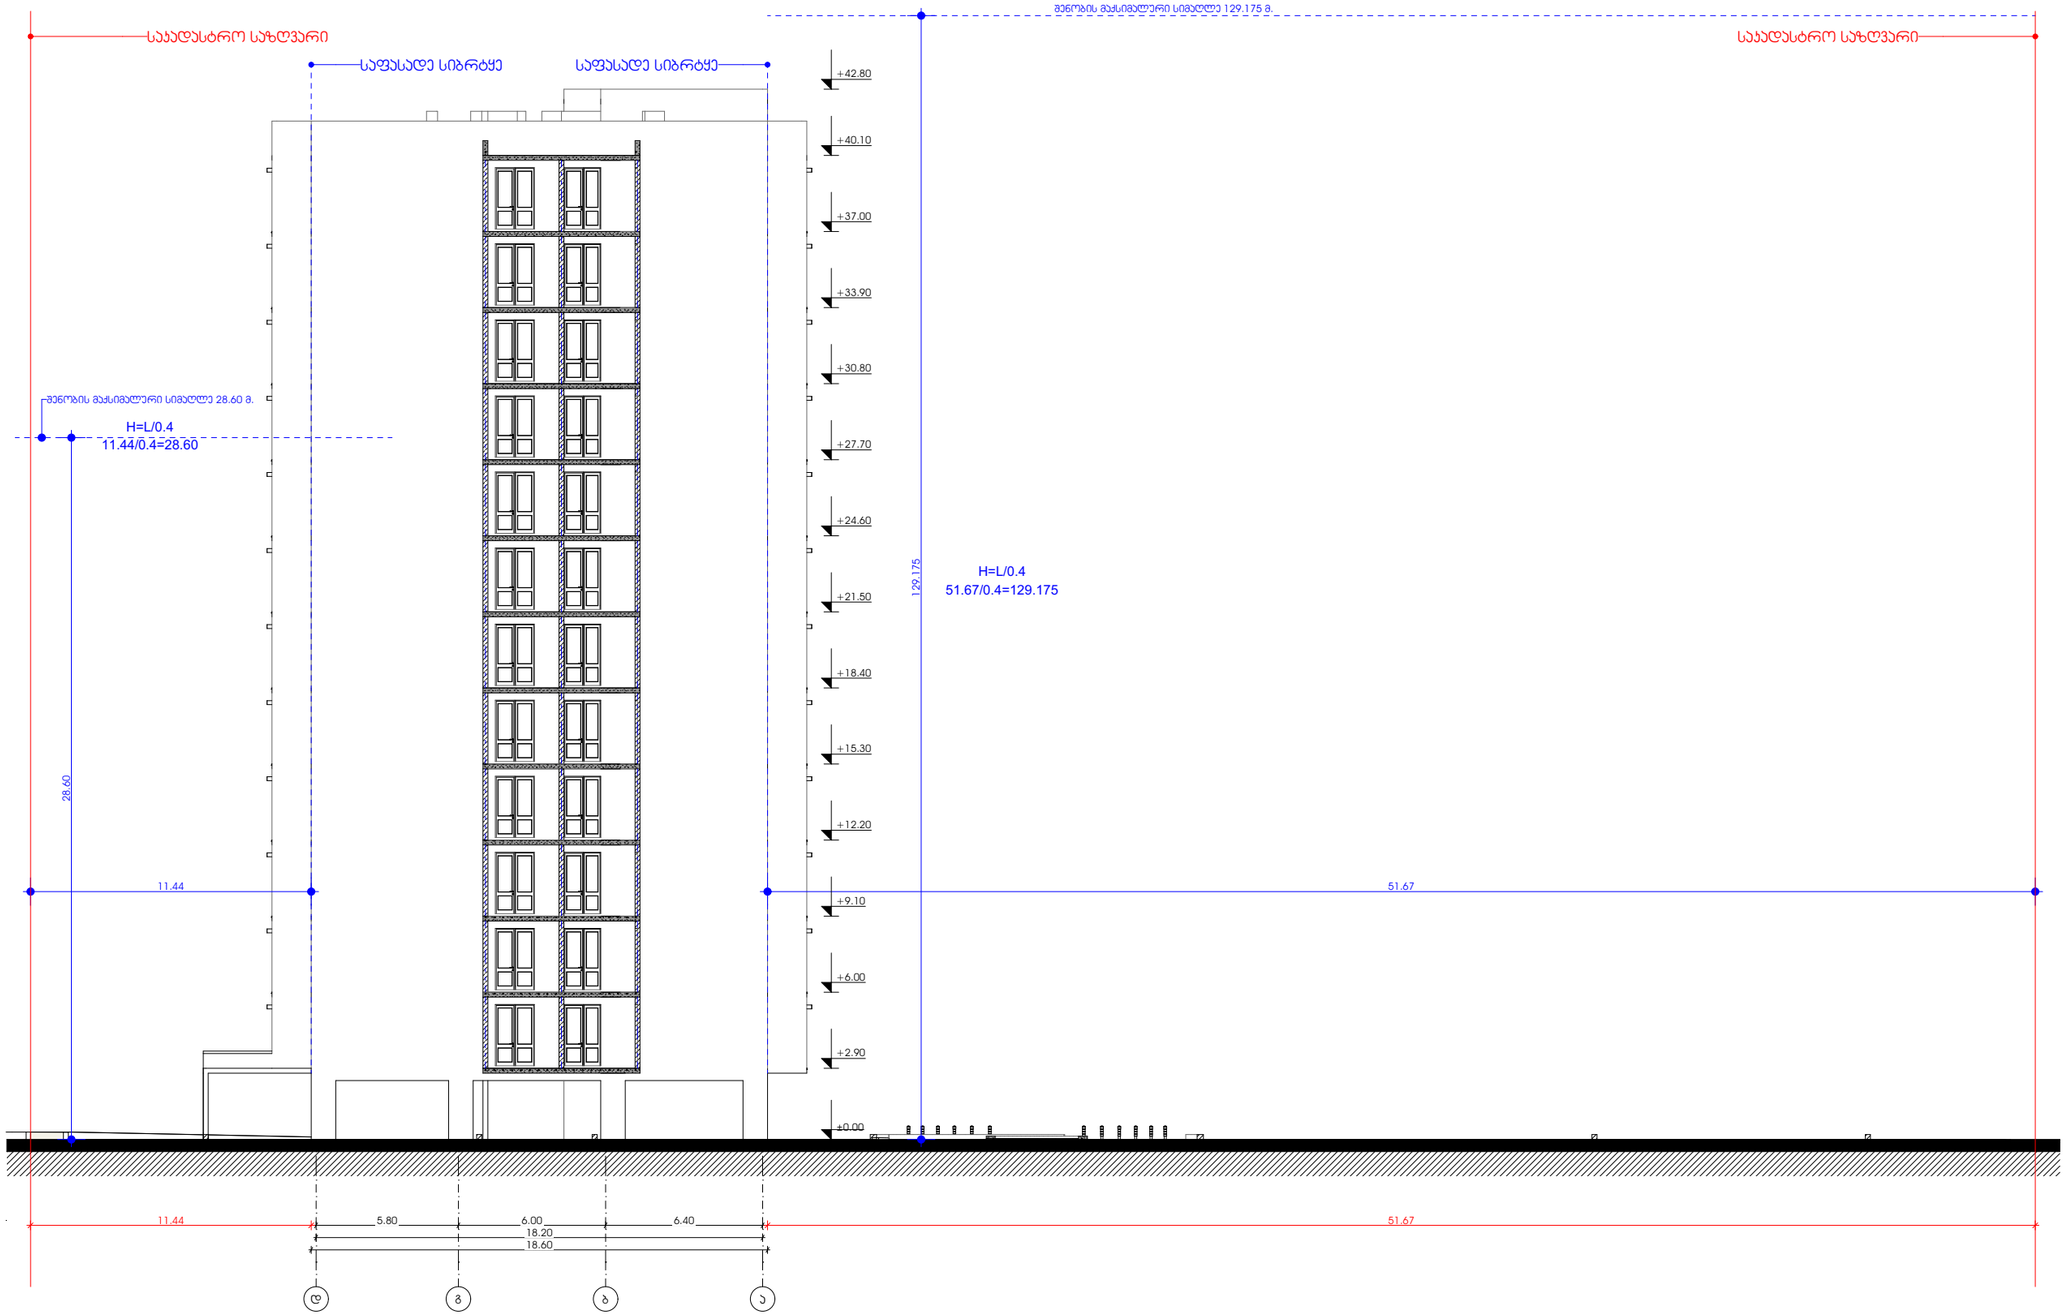

M E T R I C

პროექტი

მრავალბინიანი საცხოვრებელი სახლი

პროექტის მისამართი

ქალაქი თბილისი,
გამზირი მოსკოვი, №38
ს/კ-01.19.34.003.237

პრ. მთავარი არქიტექტორი


ა. ურუშაძე (მთ. არქიტექტორი)

ნახაზი-ფურცელი

სიმაღლის განსაზღვრის ჭრილი 2-2

A3 ფორმატი

A-501

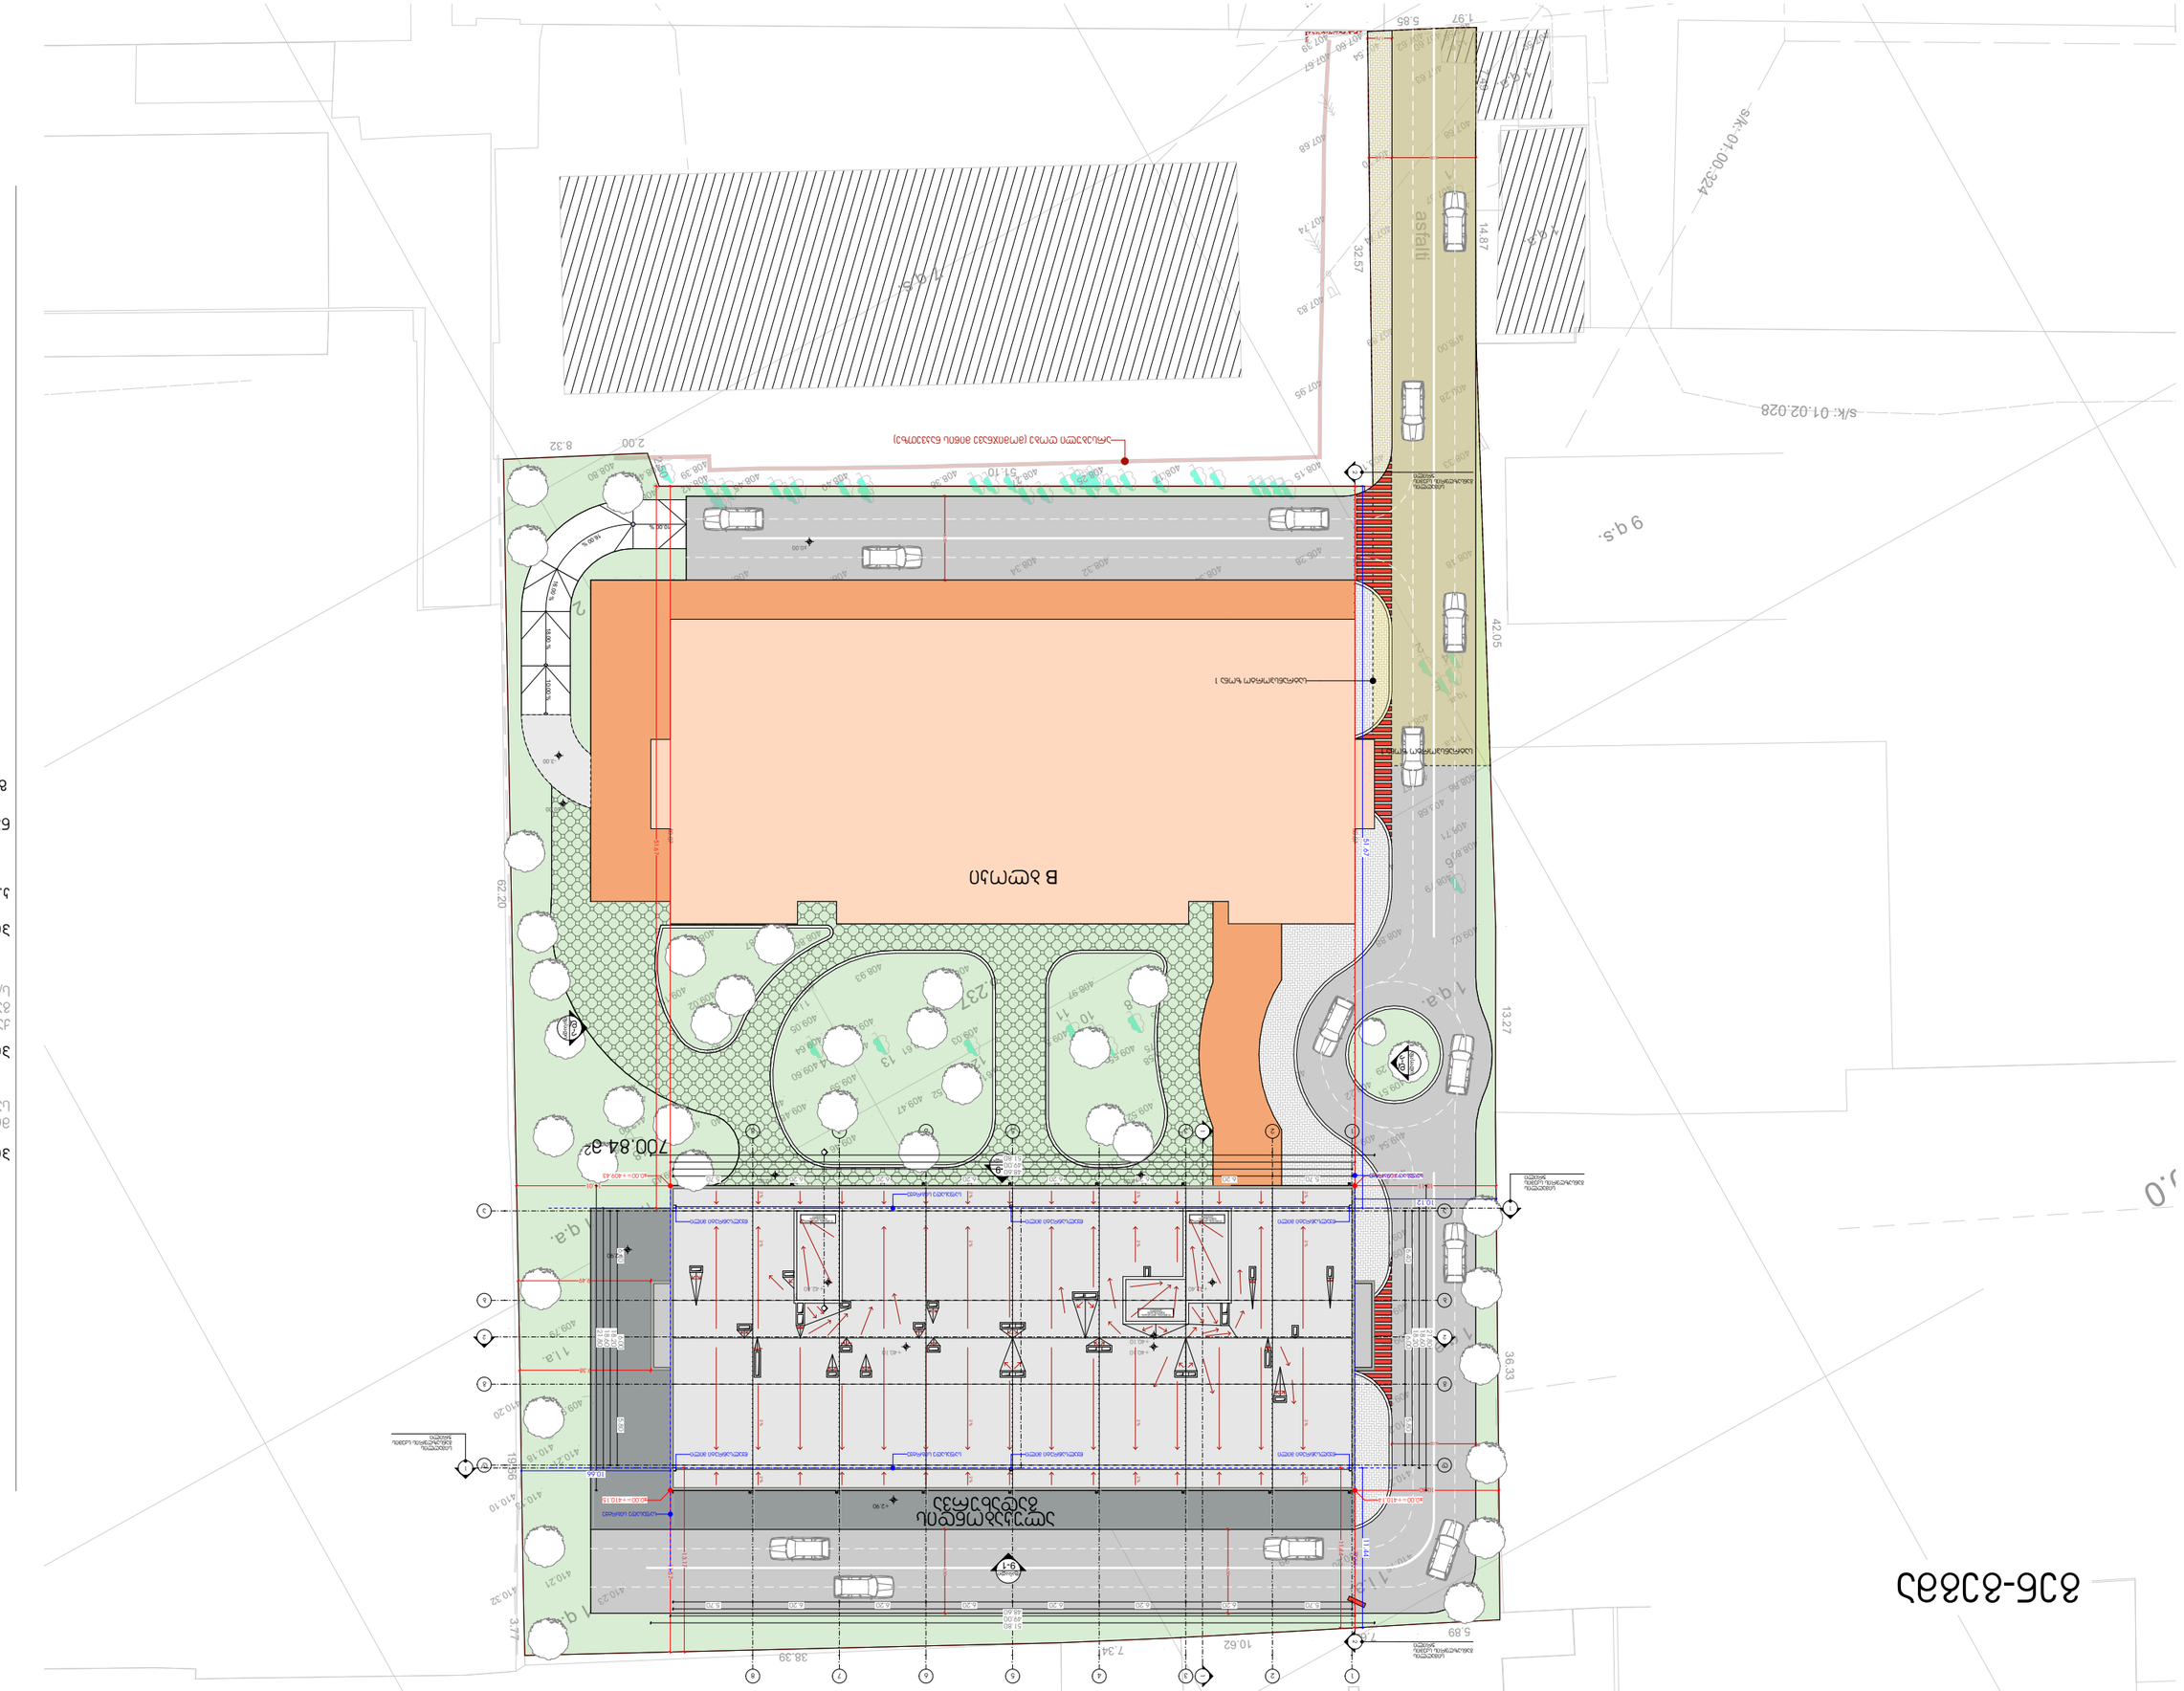

ბენზინგასამართი სადგური

A3 ფორმატი

A-101

ნახაზის დასახელება

ზოგადი ინფორმაცია

ობიექტის მისამართი

ქ. თბილისი, ი.ჭავჭავაძის გამზირი, №38
ს/კ-01.19.34.003.237

პროექტის ავტორი

პროექტის ხელმძღვანელი (ფიზ. პირი)

ნახაზის ტიპი

ტექნიკური ნაწილი

ნახაზის ნომერი

ბენზ-ზოგ-ი-ტექ-101

M E T R I C