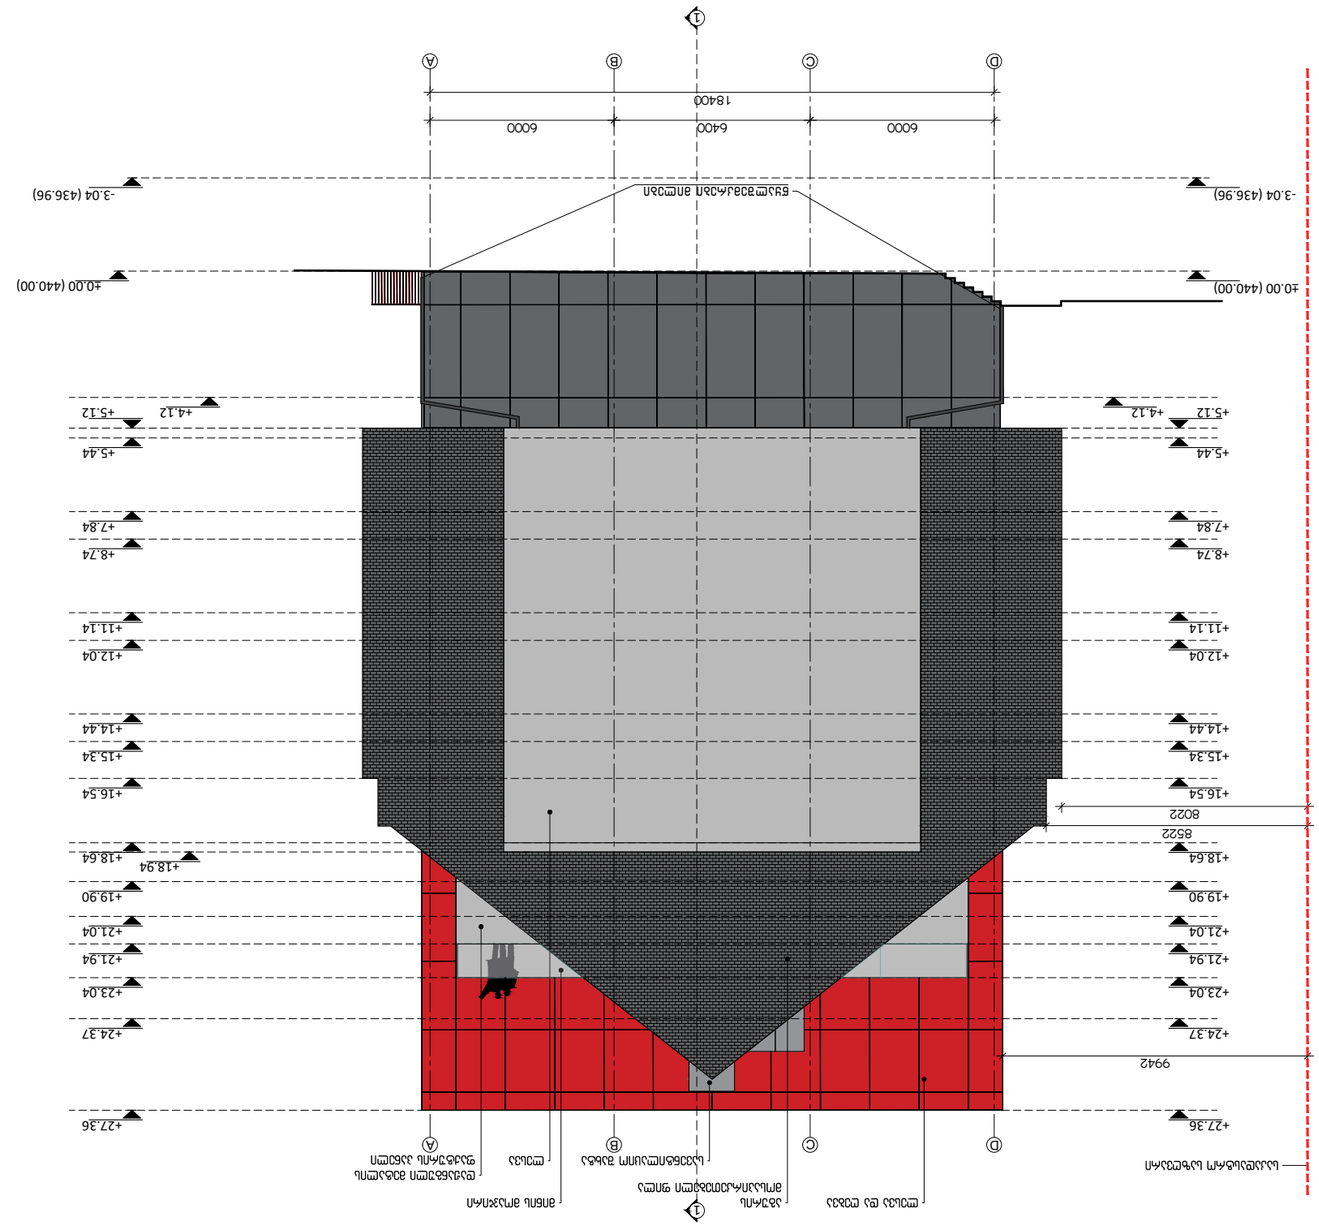




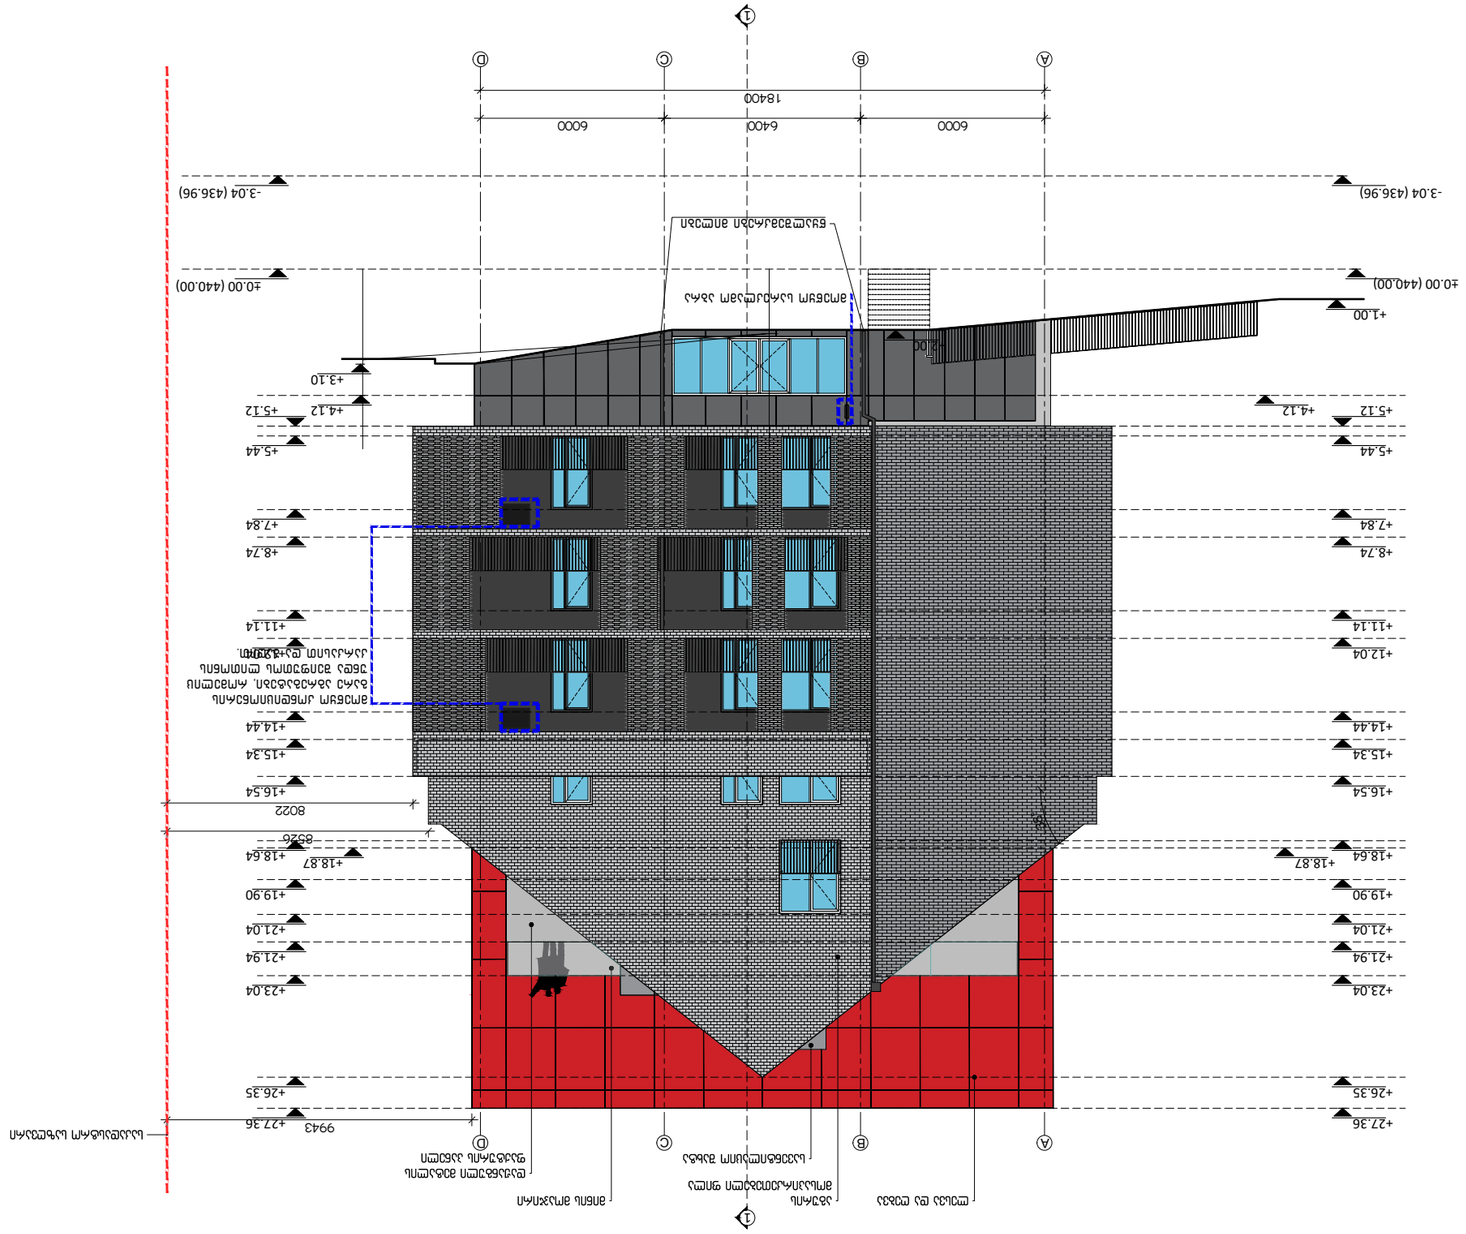
1
A
B
C
D
18400
6000
6400
6000
-3.04 (436.96)
±0.00 (440.00)
+1.00
+3.10
+4.12
+5.12
+5.44
+7.84
+8.74
+11.14
+12.04
+14.44
+15.34
+16.54
+18.64
+18.87
+19.90
+21.04
+21.94
+23.04
+26.35
+27.36
8022
8026
9943
ალუმინის ფანჯრის ბლოკი
ალუმინის ფარდული







