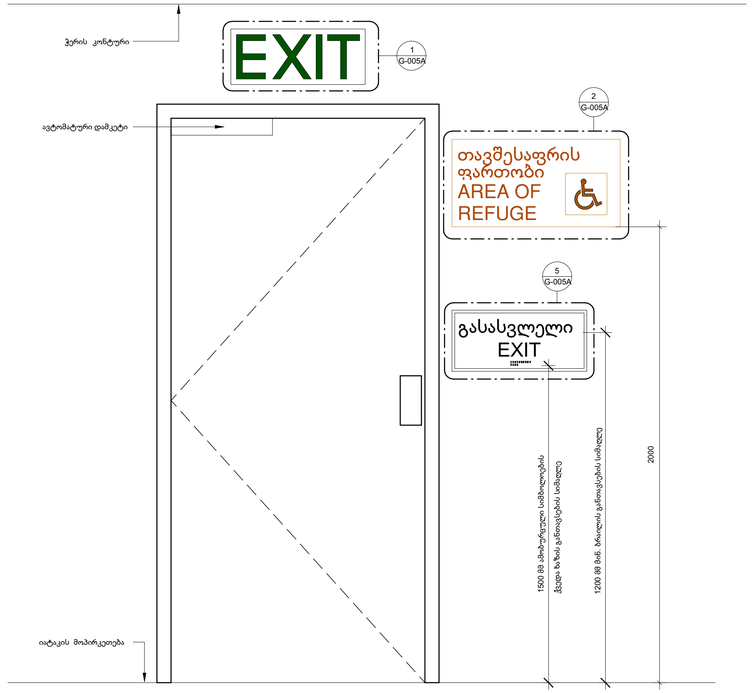

ნიშნების/მაჩვენებლების განთავსება გასასვლელ კართან

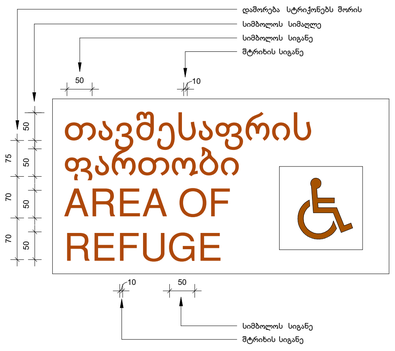

განათებული ნიშანი თავშესაფრის ფართობთან მიმავალ კართან

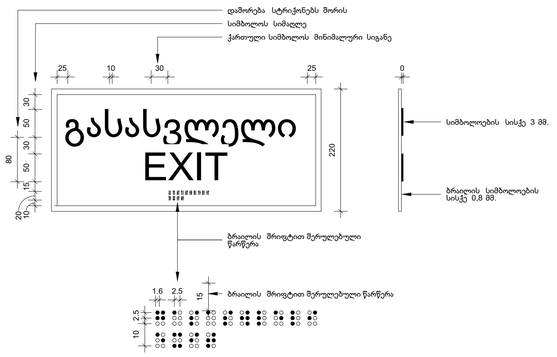

ნიშანი ამობურცული სიმბოლოებით და ბრაილით გზა-კიბის შესასვლელთან და გარეთ გამავალ ყველა კართან

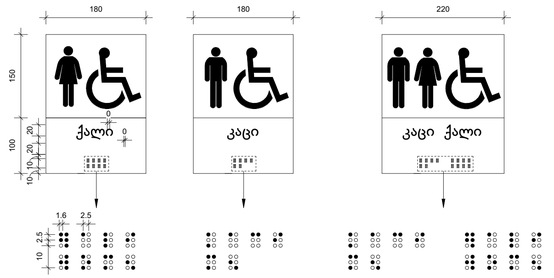

ნიშანი პიქტოგრამებით,ამობურცული ნიშნებით და ბრაილით განთავსდება მისაწვდომ ტუალეტებთან,კარის მიმიდენებელ

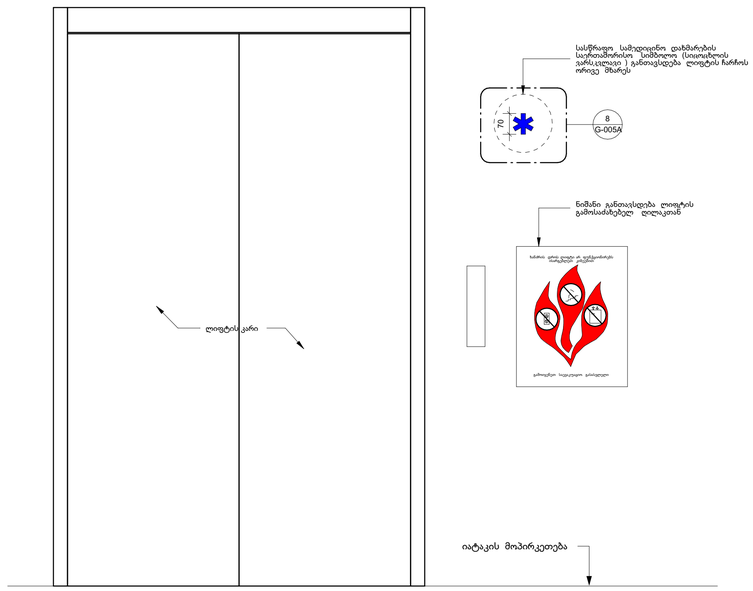

ნიშნების/მაჩვენებლების განთავსება ლიფტის კართან

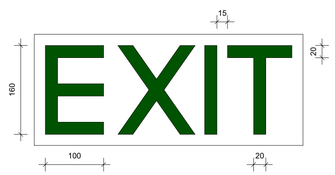

გასასვლელის განათებული ნიშანი

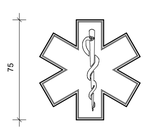

სასწრაფო სამედიცინო დახმარების საერთაშორისო სიმბოლო (სიგოცხლის ვარსკვლავი)

საწყობი გეგმა

A1	ჯერადობით პერიმეტრი:										
01	A	ლენტის ნაბეჭდი	∅5	1.216	-1.00	კედლის მონტაჟის					
01	S-01	ჭრილის ნაბეჭდი	∅3	9.050		მარკირება	±0.00				
						მეზობელი ნაკვეთის საზღვრები					

შენიშვნა:											


მონაცემთა სანდოობრივი დოკუმენტი											
სტადია:	მუშა პროექტი										
მასშტაბი:											
თარიღი:	6/24/2024										

კორექტირება			
№	კორექტ.	თარიღი	23
1			
2			
3			A.01.1
4			


















01			
A1			

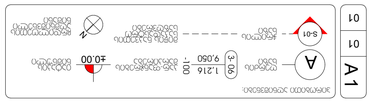

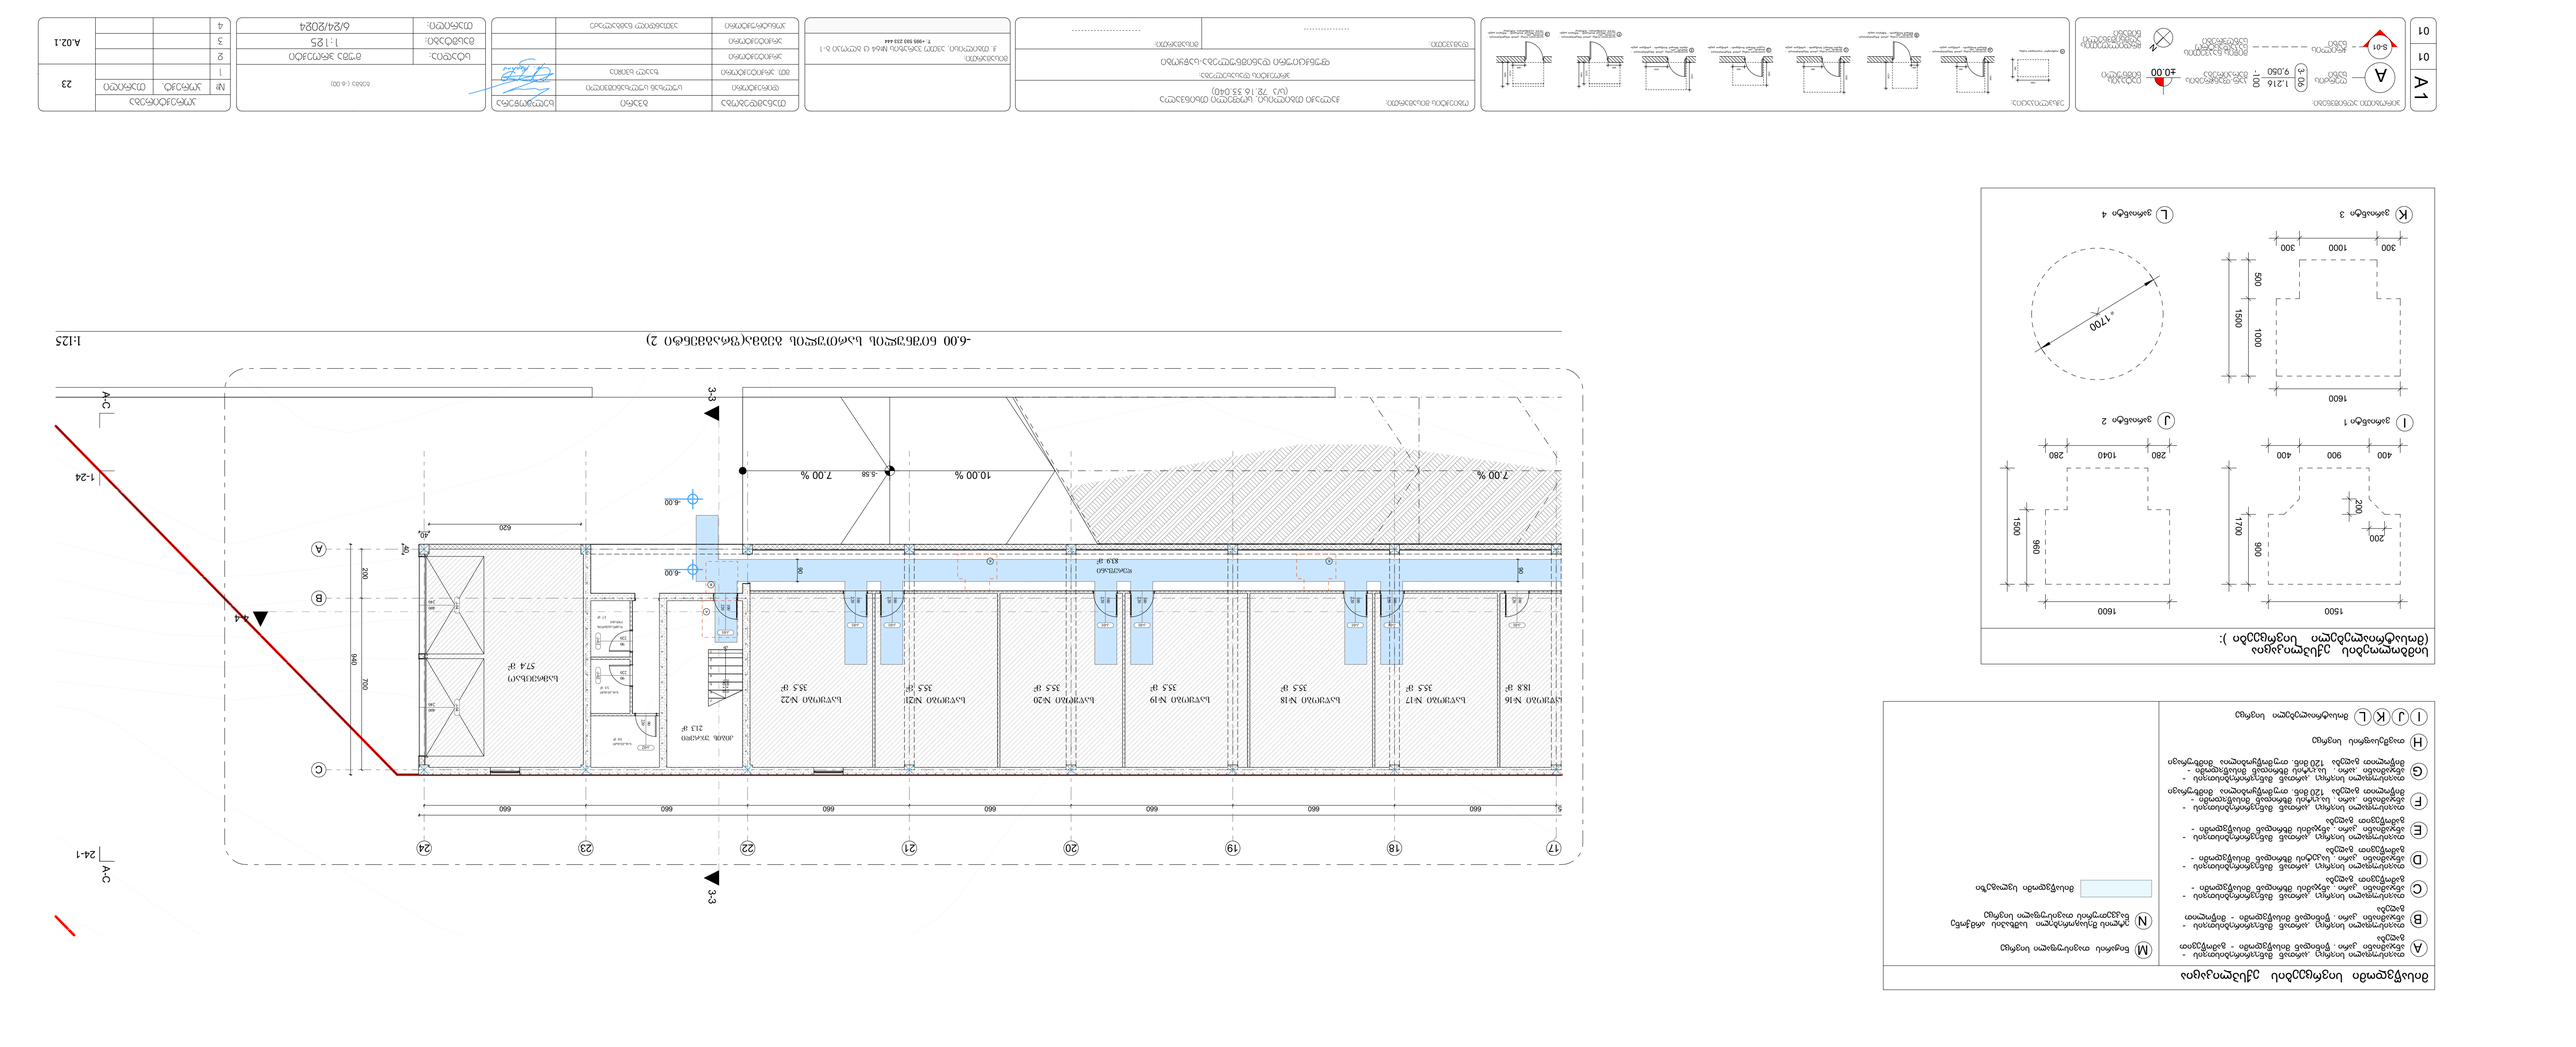
-6.00 ნიშნულიდან ბინების ტიპური სართულის გეგმა (ფრაგმენტი 2)
1:125
1-24
24-1
A-C
C-A
1-1
2-2
3-3
4-4
A
B
C
200
700
960
660
13 990
1
2
3
4
5
6
7
8
9
10
11
12
13
14
15
16
17
18
19
20
21
22
23
24
სველი წერტილი
სველი წერტილი
სველი წერტილი

| | | |

| | | |




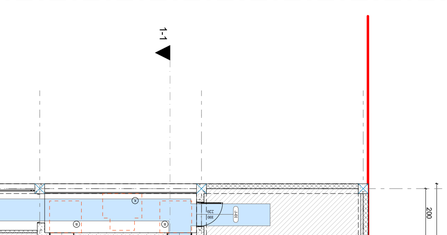





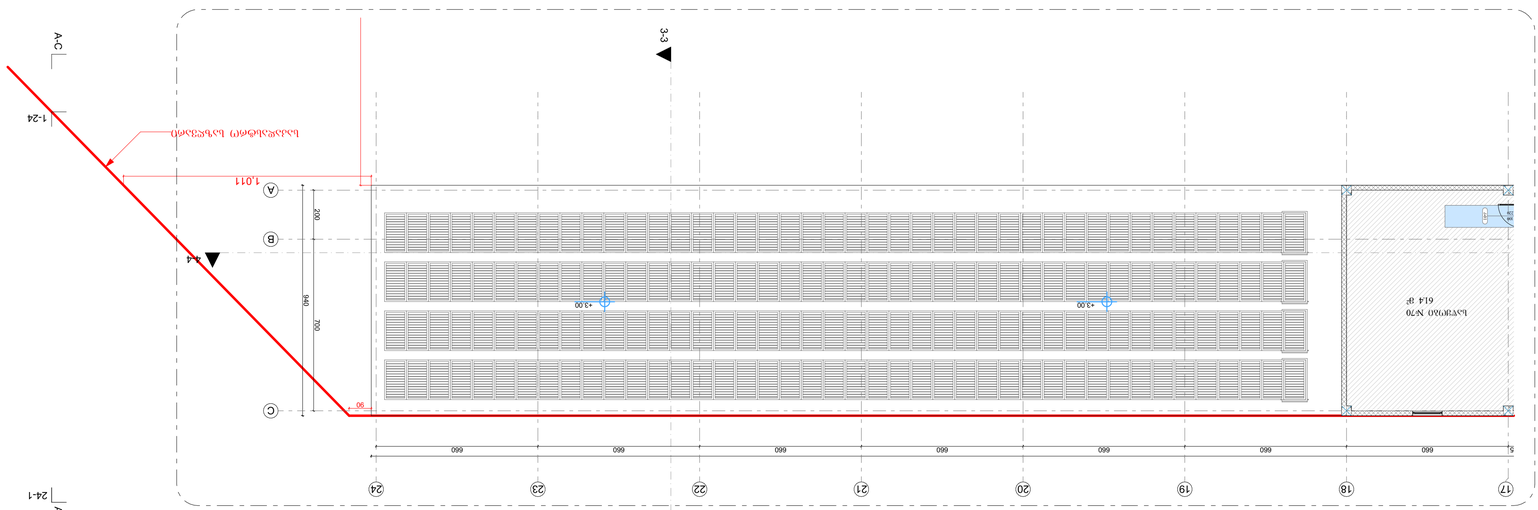





+6.00 ნიშნულის სართულის გეგმა

1:125

სიმბოლოების ექსპლიკაცია (მოსატრიალებელი სივრცეები):

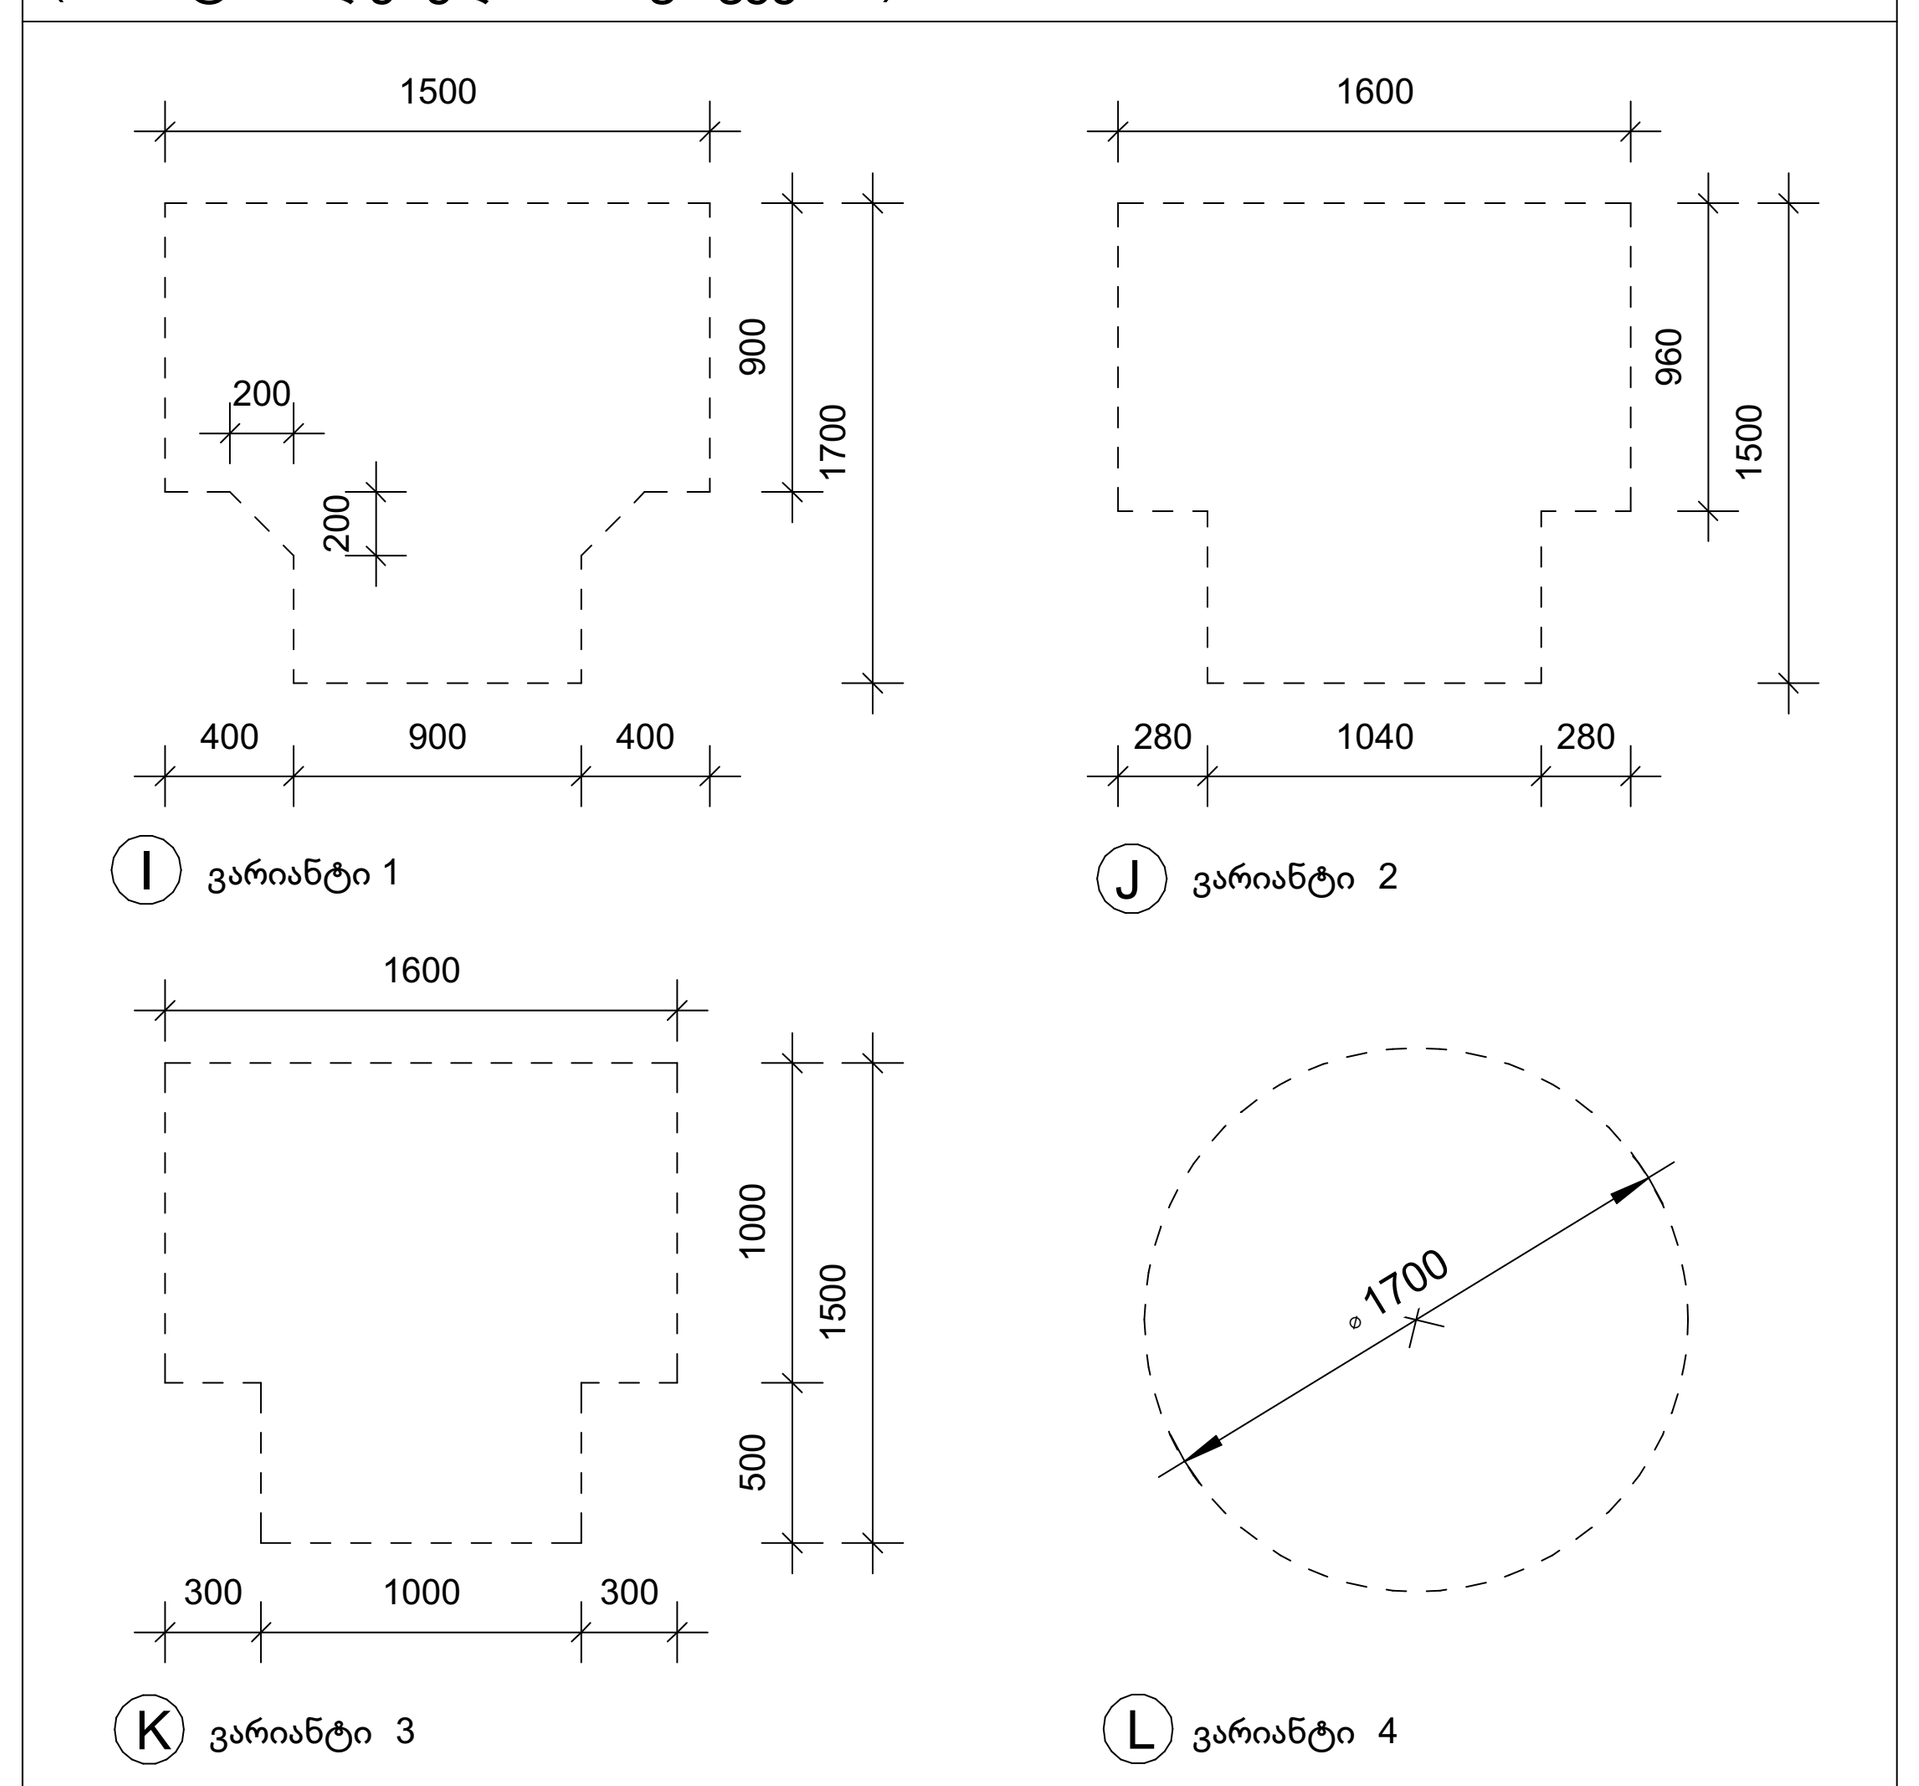

მისაწვდომი სივრცეების ექსპლიკაცია

- (A) თავისუფალი სივრცე კართან მანევრირებისთვის - ანჯამიანი კარი . წინიდან მისაწვდომი - გამოწევით გაღება
- (B) თავისუფალი სივრცე კართან მანევრირებისთვის - ანჯამიანი კარი . წინიდან მისაწვდომი - მიწოლით გაღება
- (C) თავისუფალი სივრცე კართან მანევრირებისთვის - ანჯამიანი კარი . ანჯამის მხრიდან მისაწვდომი - გამოწევით გაღება
- (D) თავისუფალი სივრცე კართან მანევრირებისთვის - ანჯამიანი კარი . საკეტის მხრიდან მისაწვდომი - გამოწევით გაღება
- (E) თავისუფალი სივრცე კართან მანევრირებისთვის - ანჯამიანი კარი . ანჯამის მხრიდან მისაწვდომი - გამოწევით გაღება
- (F) თავისუფალი სივრცე კართან მანევრირებისთვის - ანჯამიანი კარი . საკეტის მხრიდან მისაწვდომი - მიწოლით გაღება 120 მინ. თუ მოწყობილია მიმხურავი
- (G) თავისუფალი სივრცე კართან მანევრირებისთვის - ანჯამიანი კარი . საკეტის მხრიდან მისაწვდომი - მიწოლით გაღება 120 მინ. თუ მოწყობილია მიმხურავი
- (H) თავშესაფრის სივრცე
- (I)(J)(K)(L) მოსატრიალებელი სივრცე
- (M) ნიჟარის თავისუფალი სივრცე
- (N) ეტლის შესაგორებელი საშხაპის არმქონე ნაკვეთურის თავისუფალი სივრცე
- მისაწვდომი სვლაგეზი

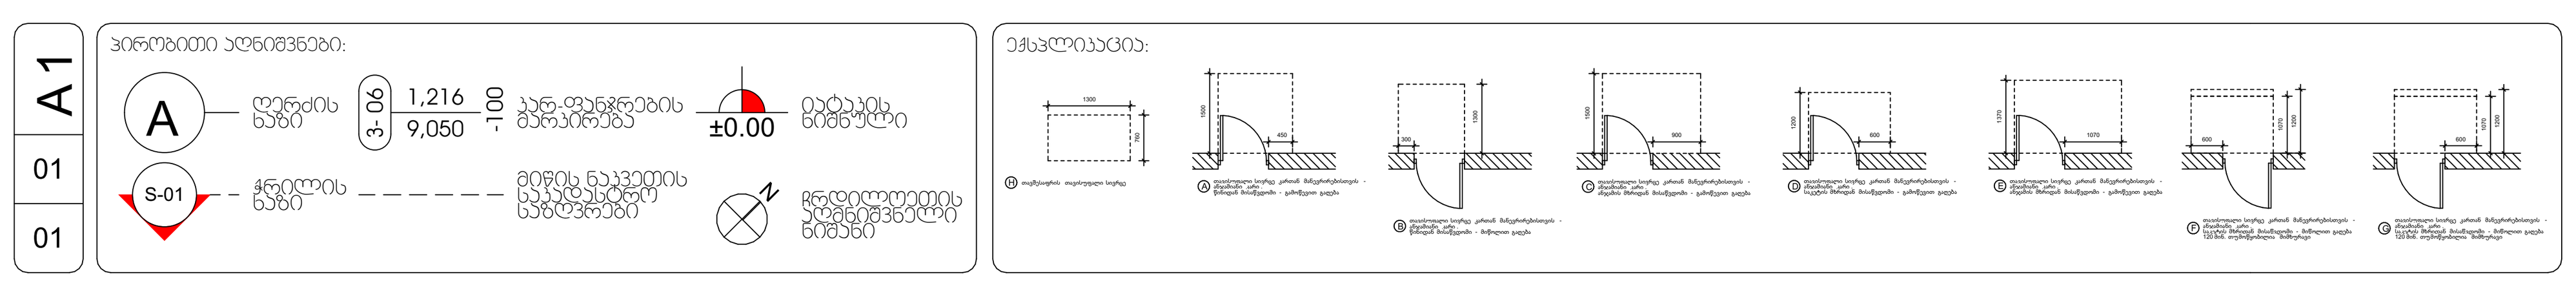

ობიექტის მისამართი:	ქალაქი თბილისი, სოფელი თხინვალა (ს/ა 72.16.33.040)	
პროექტის დასახელება:	ფუნქციური დანიშნულება-საწყობი	
დამკვეთი: ----------------	მისამართი: ----------------------	

მისამართი: ქ. თბილისი, ალეო ჭავჭავაძის №64 ც ბლოკი ბ-1
T: +995 593 233 444

თანამდებობა	გვარი	ხელმოწერა
დირექტორი	სულხან სულხანიშვილი	
მთ. არქიტექტორი	ზაალ ხვიჩია	
არქიტექტორი		
არქიტექტორი		
კონსტრუქტორი	ავთანდილ ნამგალაძე	

გეგმა (+6.00)

სტადია:	მუშა პროექტი
მასშტაბი:	1:125
თარიღი:	6/24/2024

კორექტირება			
№	კორექტ.	თარიღი	23
1			
2			A.02.5
3			
4			

| | | |

| | | |

| | | |

| | | |