


ჭრილი 4-4

1:175

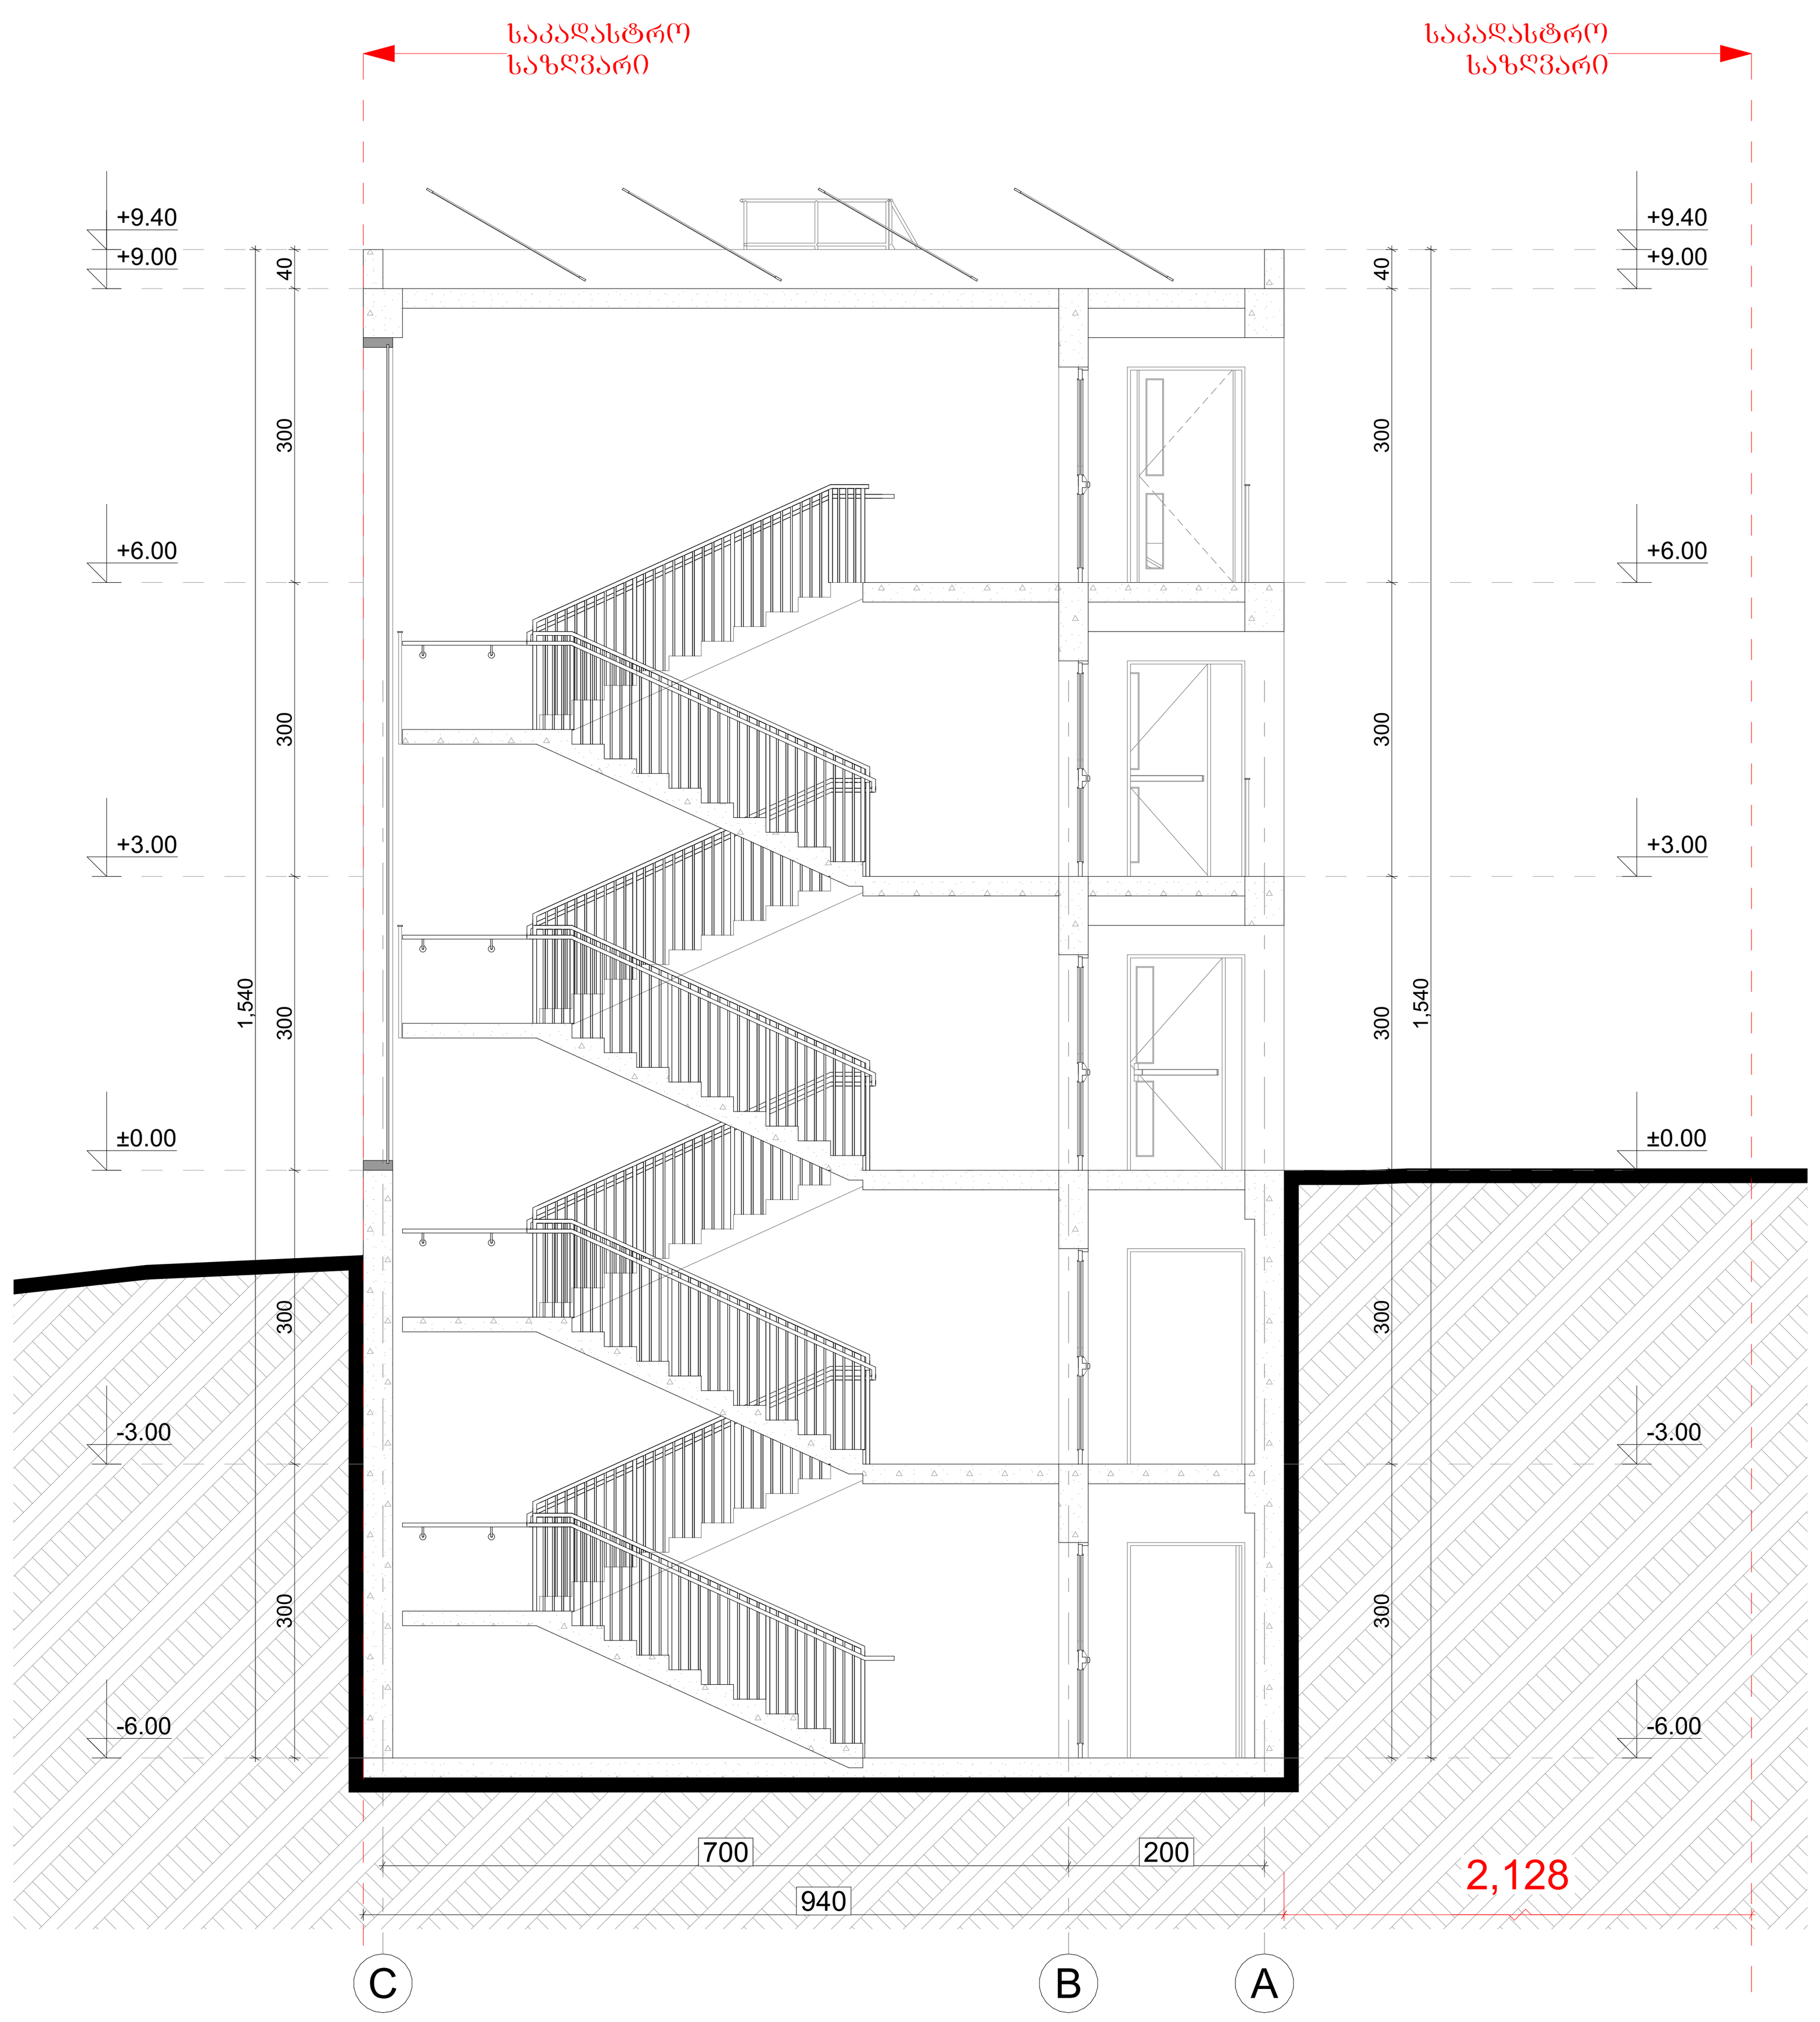


ჭრილი 1-1

1:75



ჭრილი 2-2

1:75

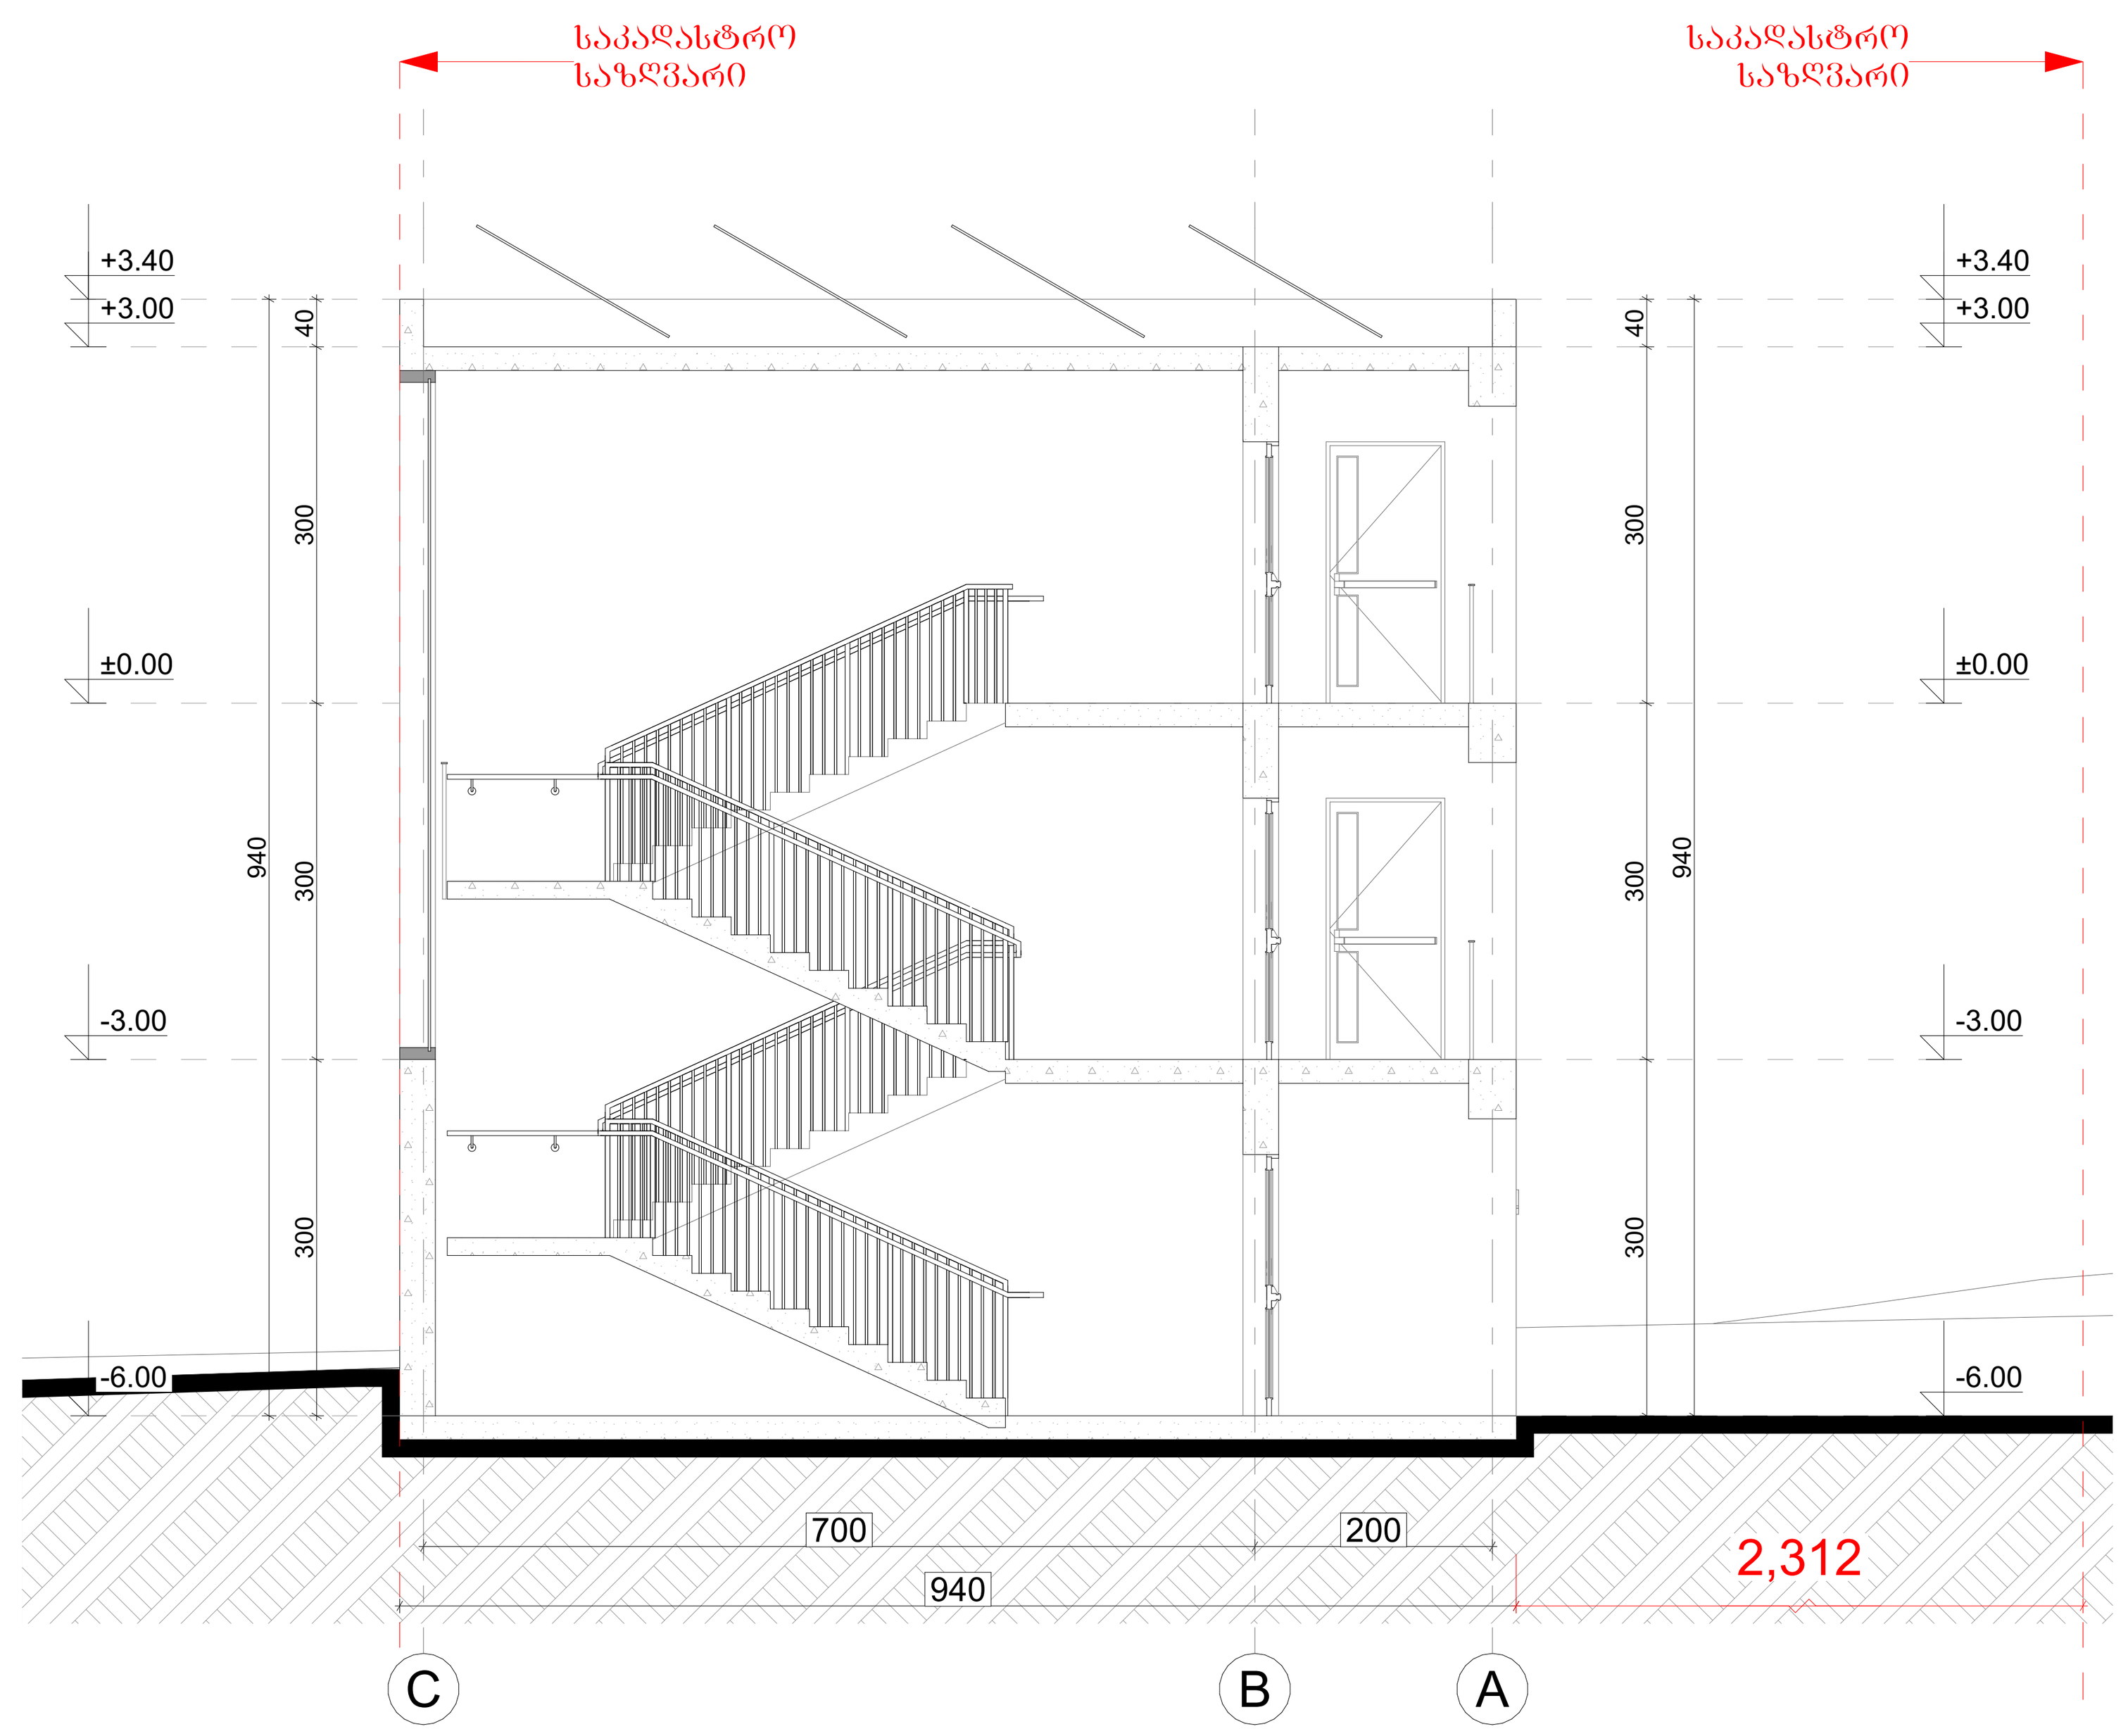

ჭრილი 3-3

1:75

A1

01

01

პირობითი აღნიშვნები:

A — ღერძის ნიში

3-06 1,216 / 9,050 -100 — კარ-ფანჯრების მარკირება

±0.00 — იატაკის ნიშნული

S-01 — ჭრილის ნიში

მიწის ნაკვეთის საკადასტრო საზღვრები

ჩრდილოეთის აღმნიშვნელი ნიშანი

შენიშვნა:

ობიექტის მისამართი: ქალაქი თბილისი, სოფელი თხინვალა (ს/კ 72.16.33.040)

პროექტის დასახელება:

ფუნქციური დანიშნულება-საწყობი

დამკვეთი: ---------------

მისამართი: ---------------------

მისამართი:
ქ. თბილისი, ავთო ვარაზის №64 ც ბლოკი ბ-1
T: +995 593 233 444

თანამდებობა	გვარი	ხელმოწერა
დირექტორი	სულხან სულხანიშვილი	
მთ. არქიტექტორი	ზაალ ხვიჩია	
არქიტექტორი		
არქიტექტორი		
კონსტრუქტორი	ავთანდილ ნამგალაძე	

ჭრილი

სტადია:	მუშა პროექტი
მასშტაბი:	1:175, 1:75
თარიღი:	6/24/2024

კორექტირება			23
№	კორექტ.	თარიღი	
1			
2			A.04.1
3			
4			



ՀԱՄԱՁԱՅՆԱԳՐՈՒԹՅԱՆ ՀԱՄԱՐ՝	
ՀԱՍՑԵ՝	
ՀԱՍՑԵՈՒՄ ԳՏՆՎՈՂ ՇԵՆՔԵՐԻ ՔԱՆԱԿԸ՝	
ՀԱՍՑԵՈՒՄ ԳՏՆՎՈՂ ՀԱՐԿԱՅԻՆ ՏԱՐԱԾՔԸ՝	
ՀԱՍՑԵՈՒՄ ԳՏՆՎՈՂ ՇԵՆՔԵՐԻ ԸՆԴՀԱՆՈՒՐ ՄԱԿԵՐԵՍԱՅԻՆ ՏԱՐԱԾՔԸ՝	
ՀԱՍՑԵՈՒՄ ԳՏՆՎՈՂ ՇԵՆՔԵՐԻ ԸՆԴՀԱՆՈՒՐ ԲՆԱԿԱՆ ՄԱԿԵՐԵՍԱՅԻՆ ՏԱՐԱԾՔԸ՝	

ՀԱՄԱՁԱՅՆԱԳՐՈՒԹՅԱՆ