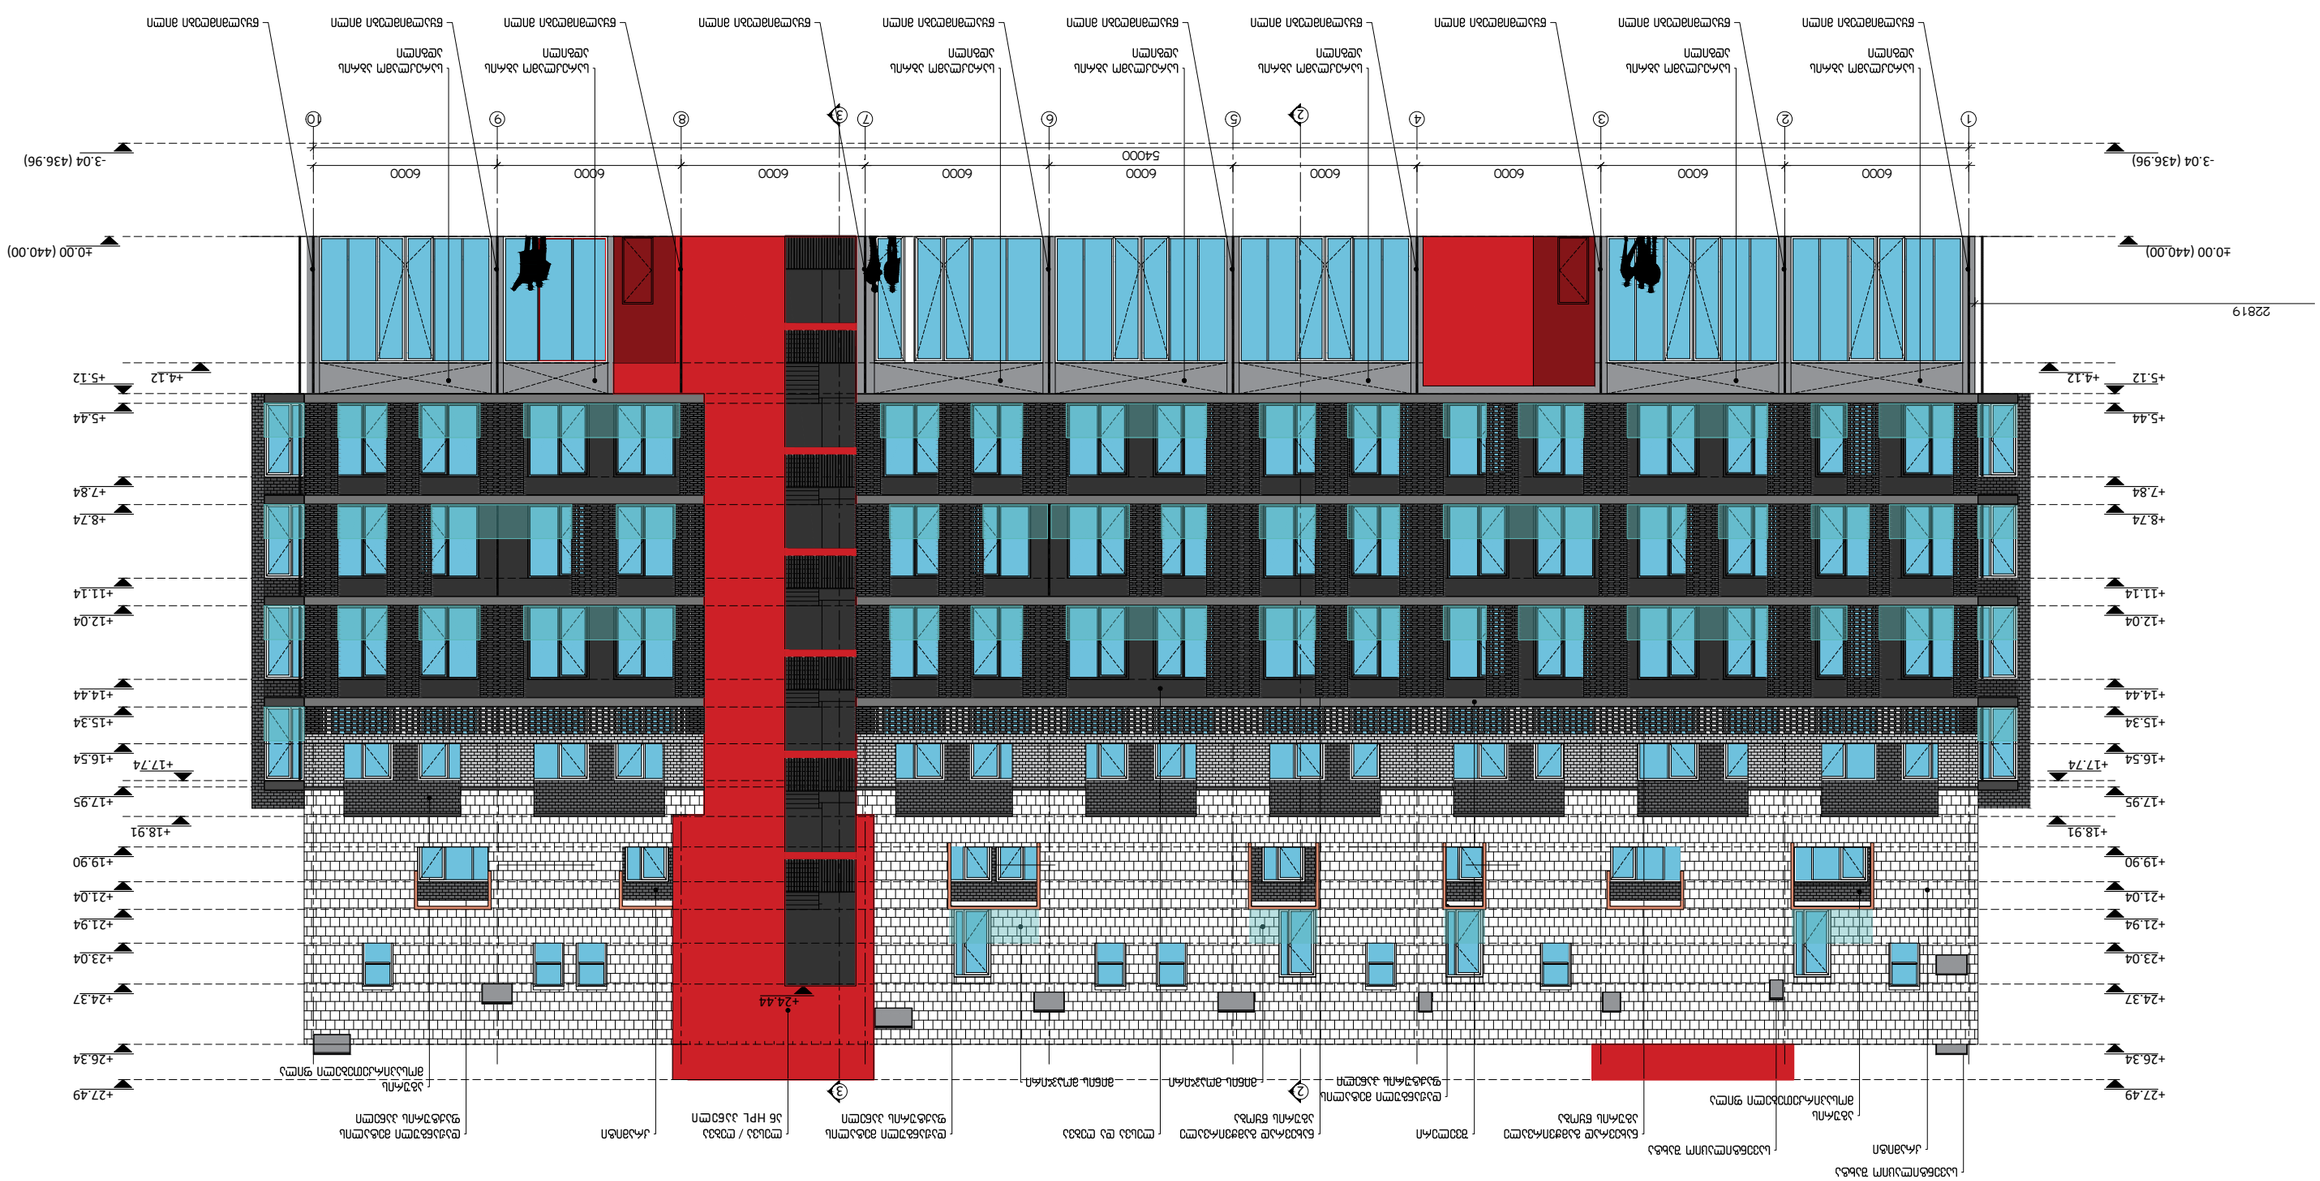









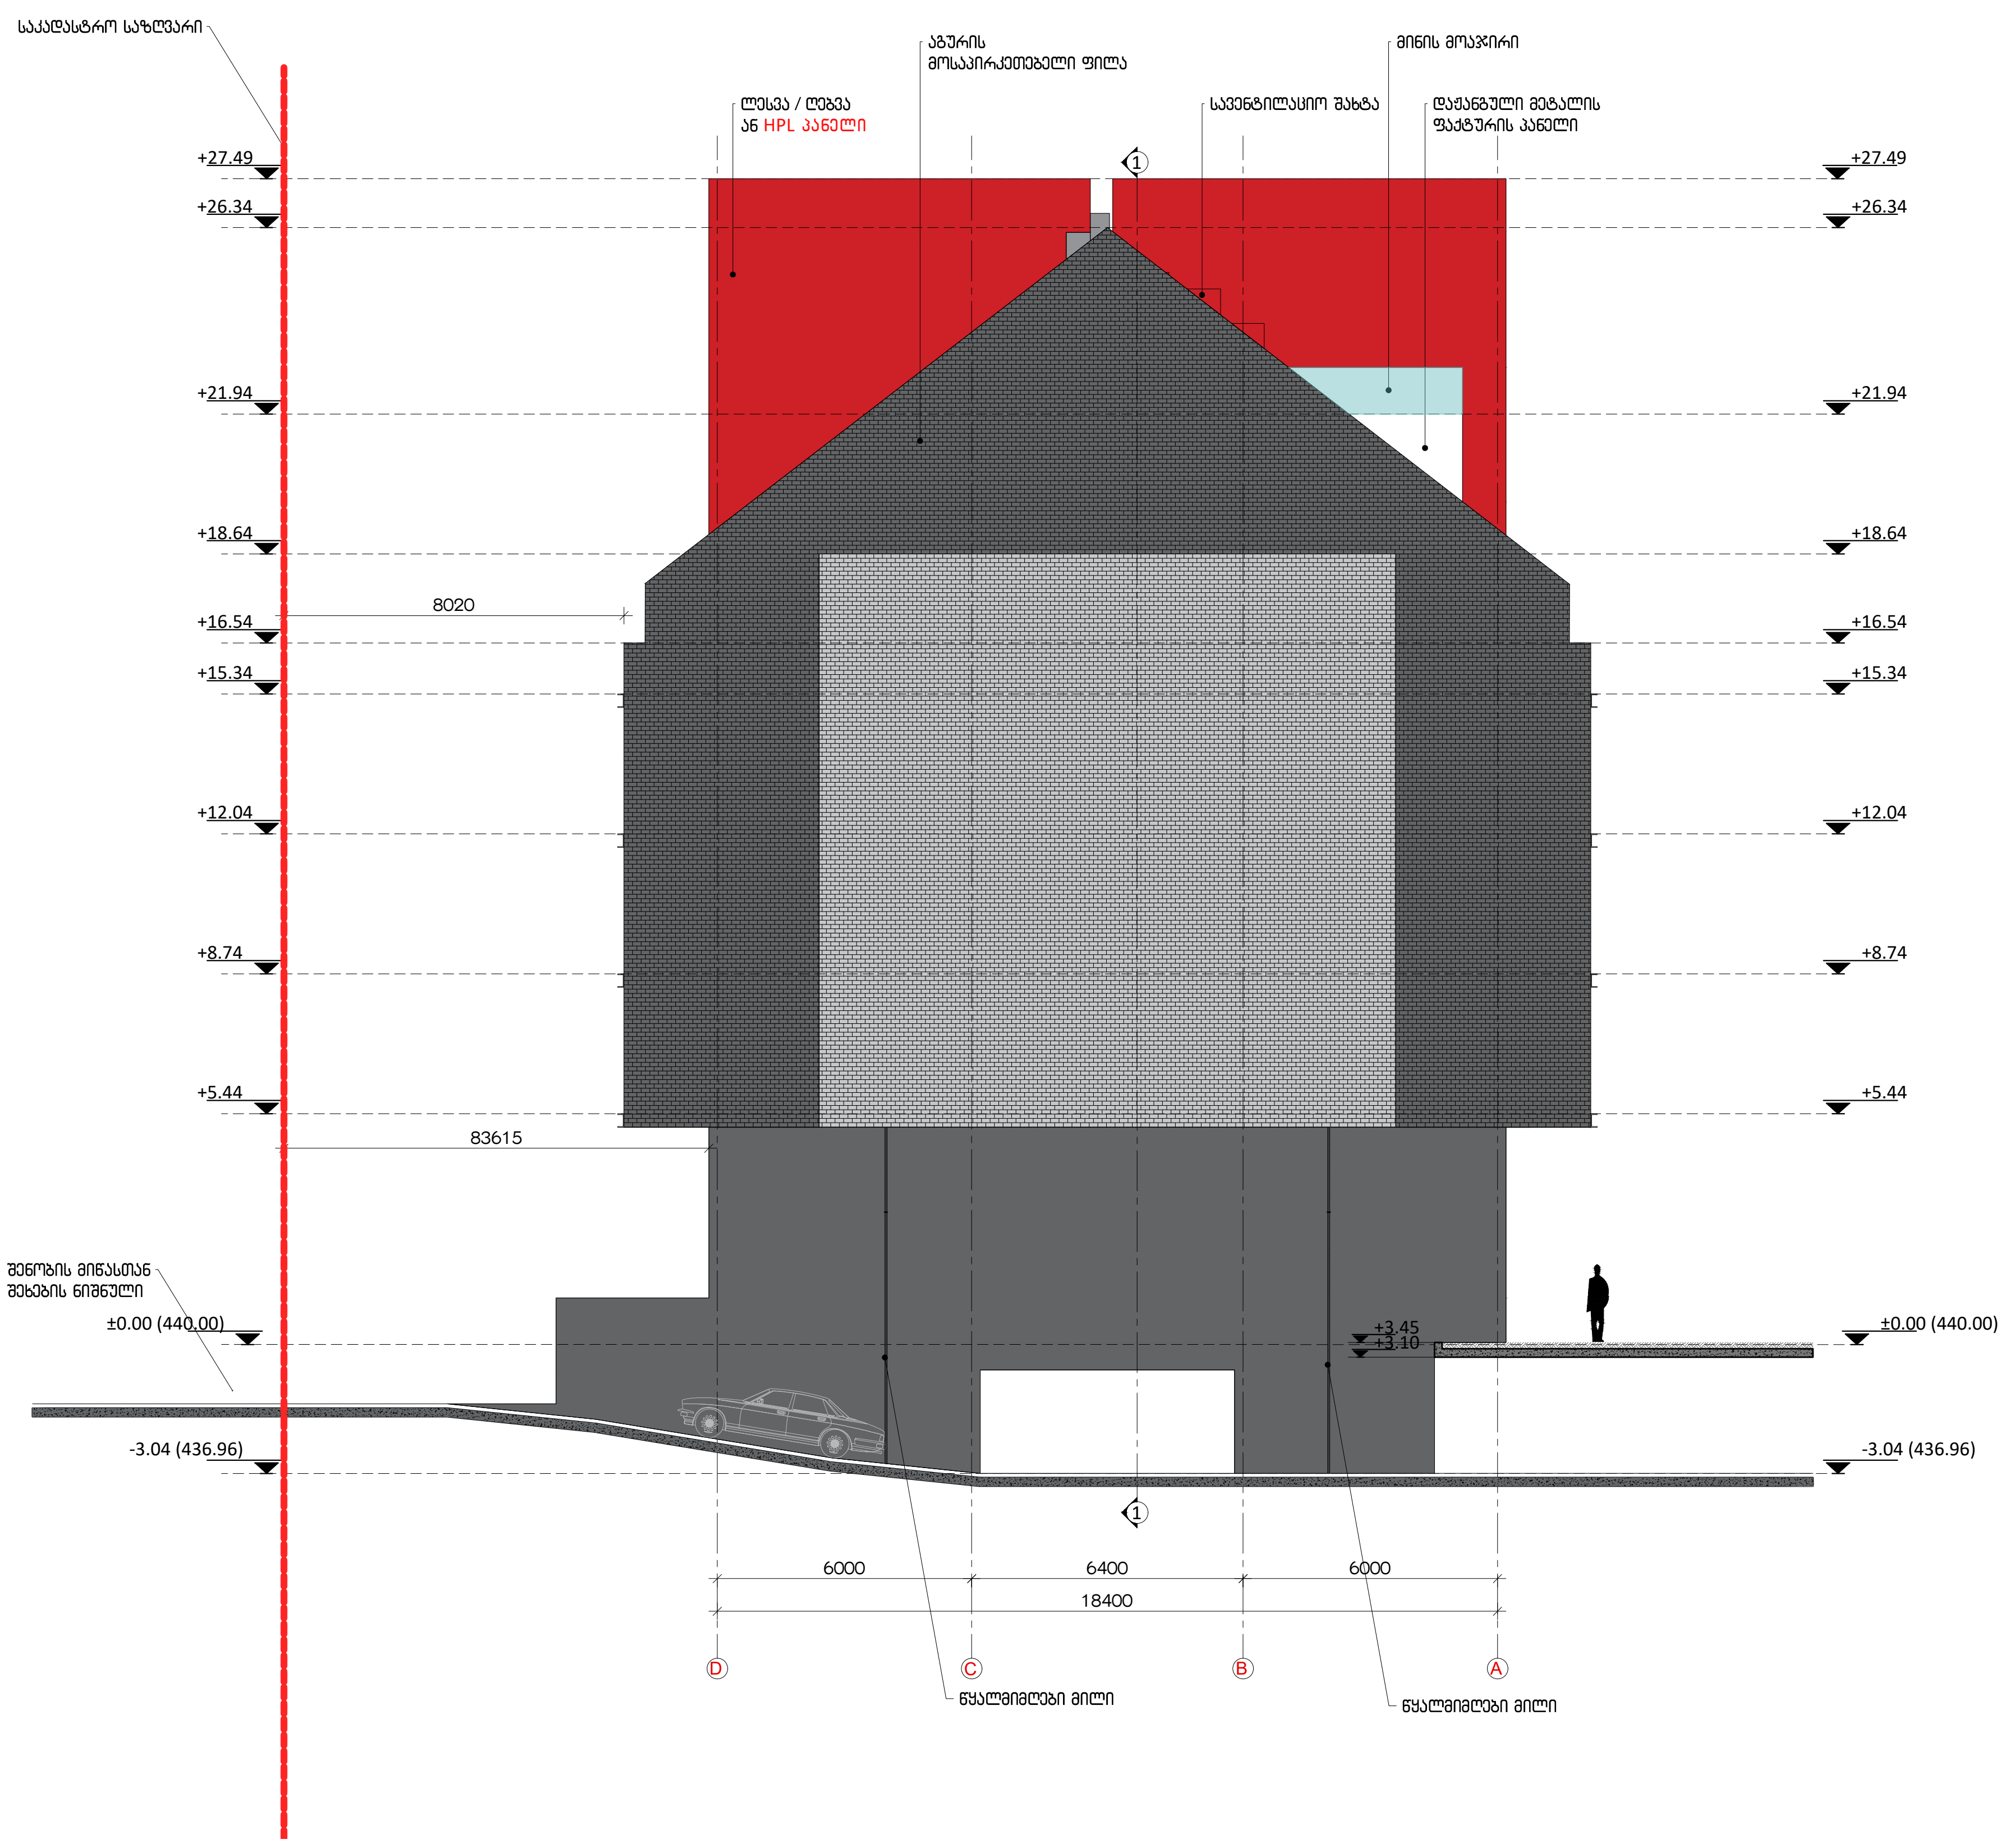

შენიშვნები :

დაკვეთა:	-/20
თარიღი:	Jun 24, 2024
ფორმატი:	A3
სტადია:	პროექტი
მასშტაბი:	1:200

მთ. არქიტექტორი:	მ. ბალიაშვილი
მთ. არქიტექტორი:	ა. ნაცვლიშვილი
არქიტექტორი:	
შეასრულა:	
შეასრულა:	
შეასრულა:	

პროექტის სახელწოდება:	ქ. თბილისი, წურწუმიასა და ნ.ირბახის ქუჩების გადაკვეთაზე (ს/კ 01.17.01.050.029) მრავალბინიანი საცხოვრებელი სახლი
ნახაზის დასახელება:	შენობა #4 ფასადი D-A ღერძებში
ნახაზის კოდი:	003-#4-F-03.dwg
გვერდი:	3

დამკვეთი:	შპს "ტიფლის პიაცა"
შემსრულებელი:	შპს "ბაუ დიზაინი" თბილისი, შ.რუსთაველის გამზ. 40 0108 www.baudesign.ge

ბაუ დიზაინი
არქიტექტურისა და ურბანული დიზაინის ბიურო

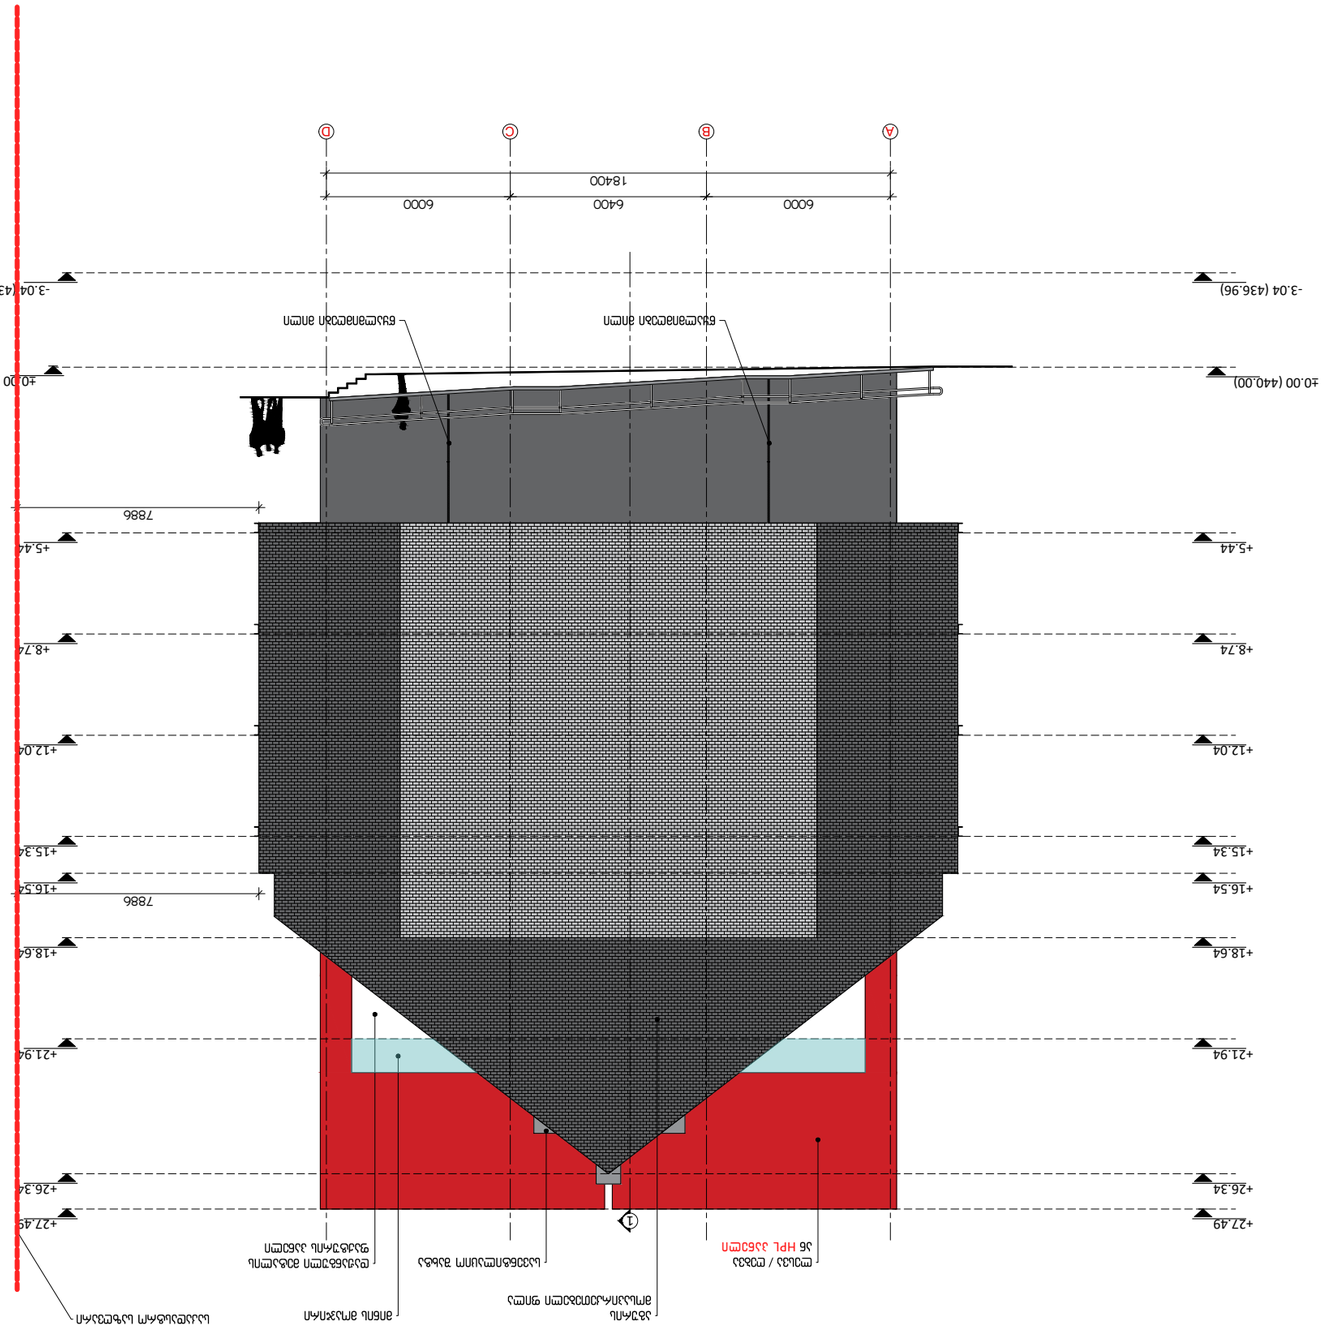

