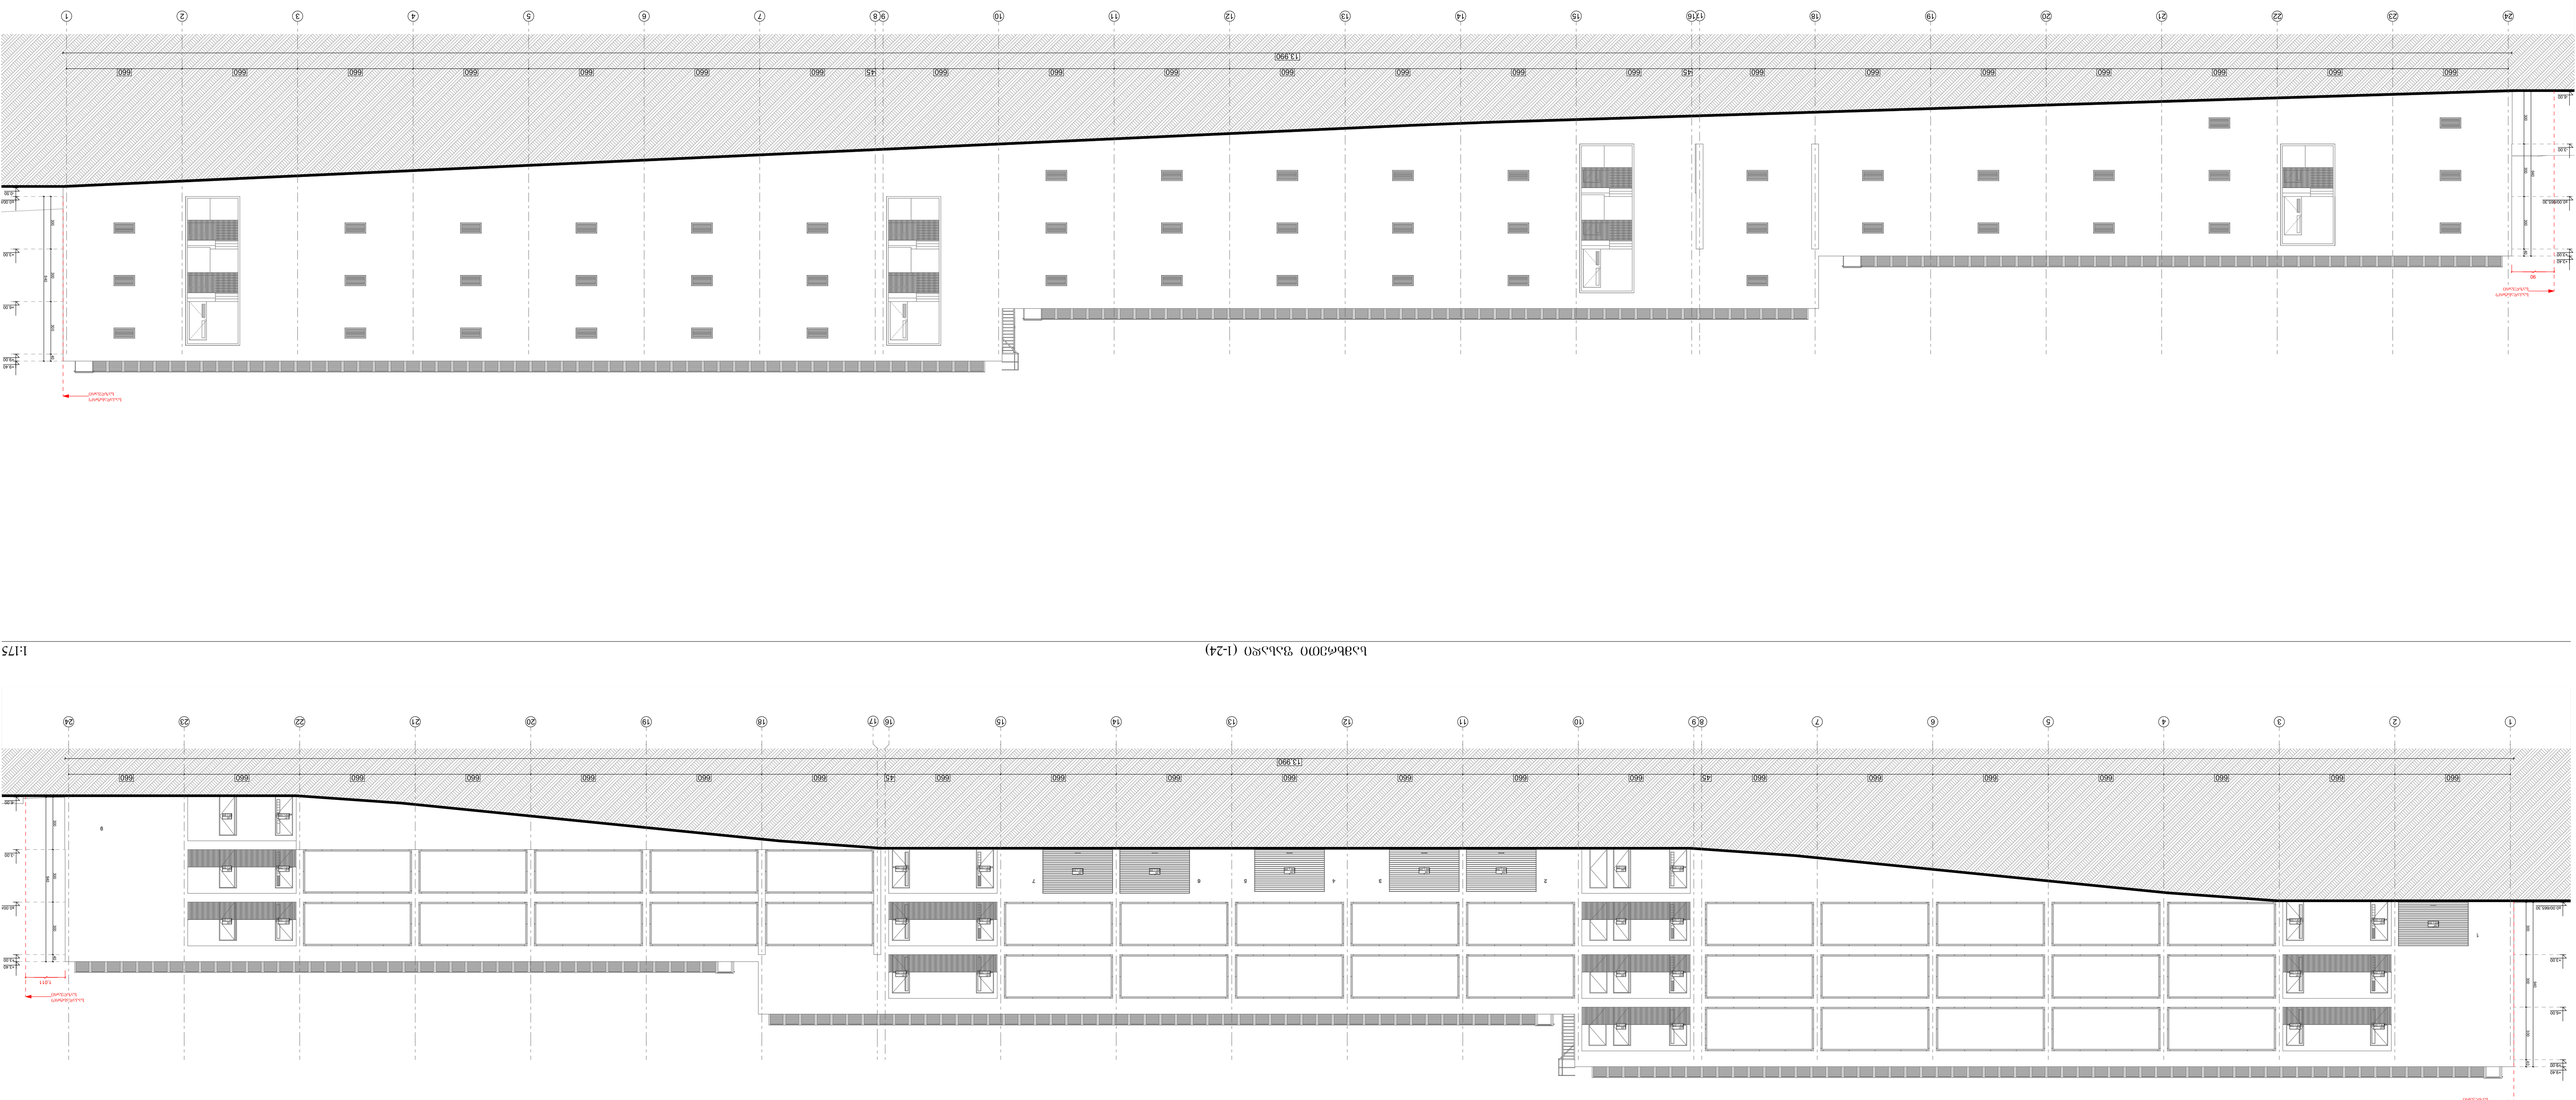
660
660
660

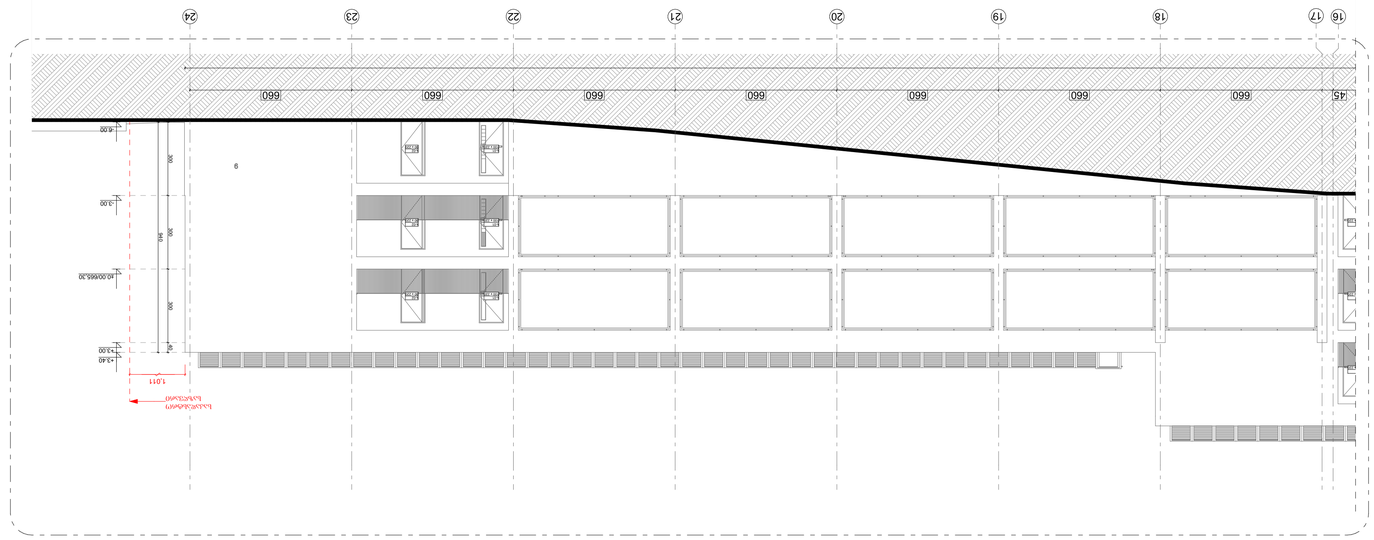



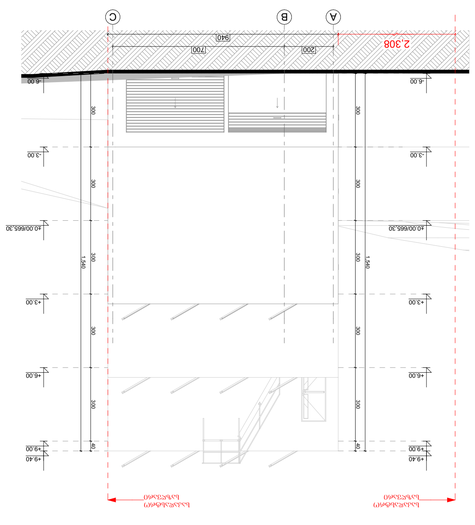



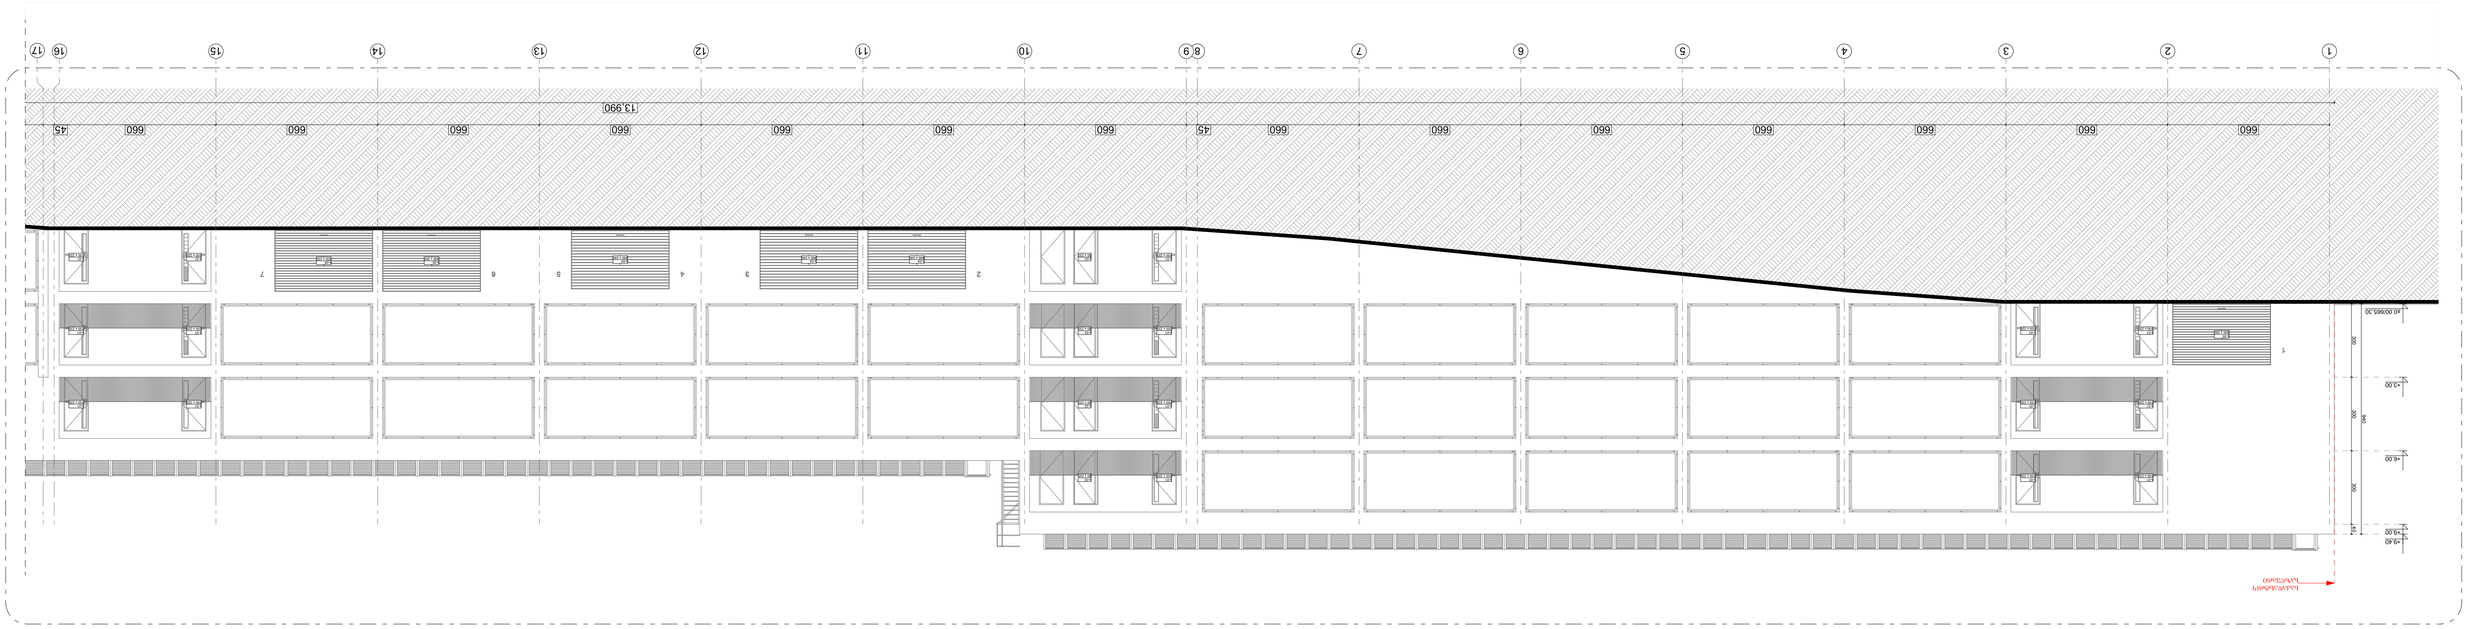










01			
A1			

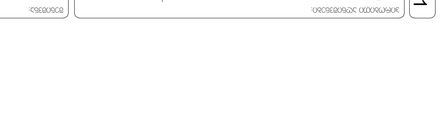

კარების სპეციფიკაცია

ზედხედი	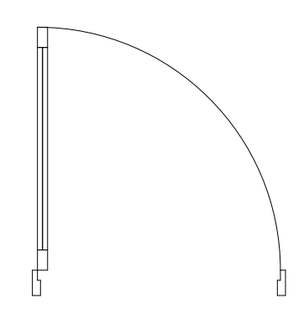	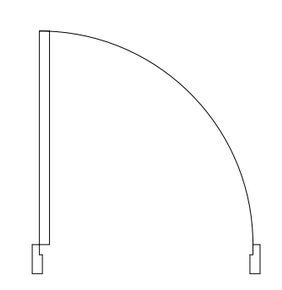	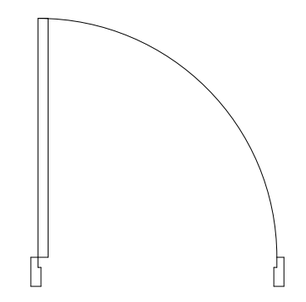	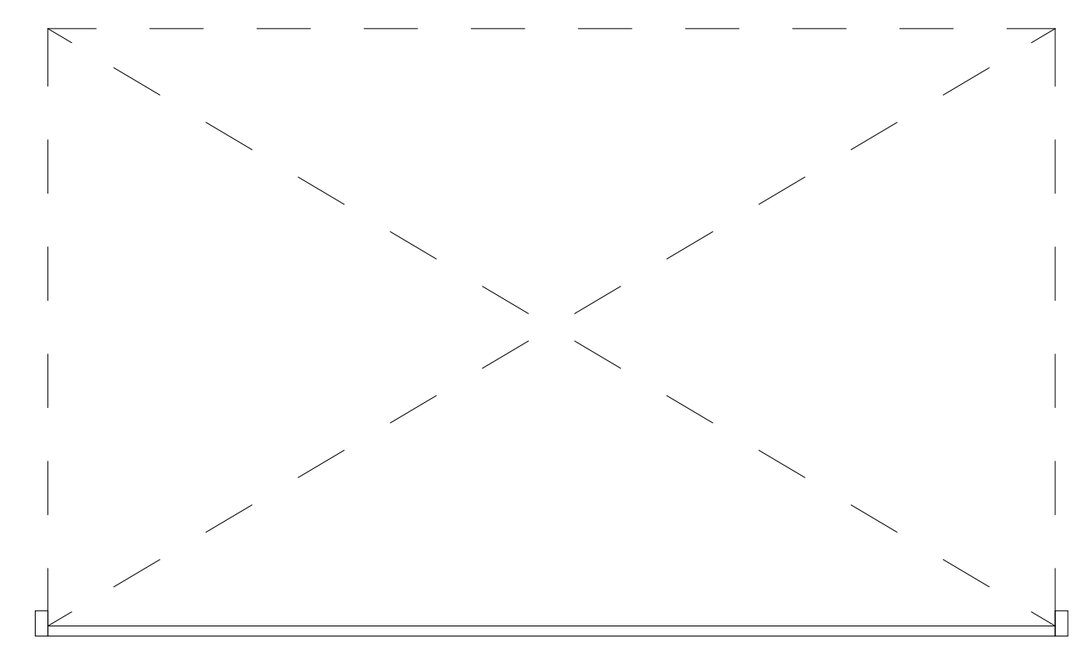	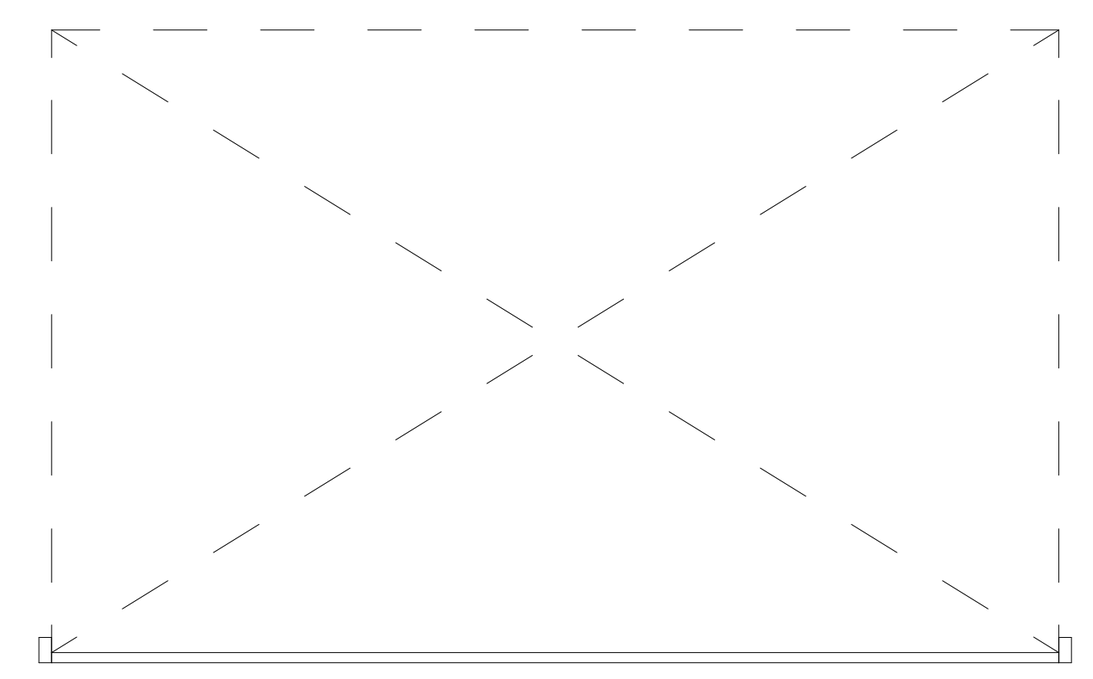	
წინხედი	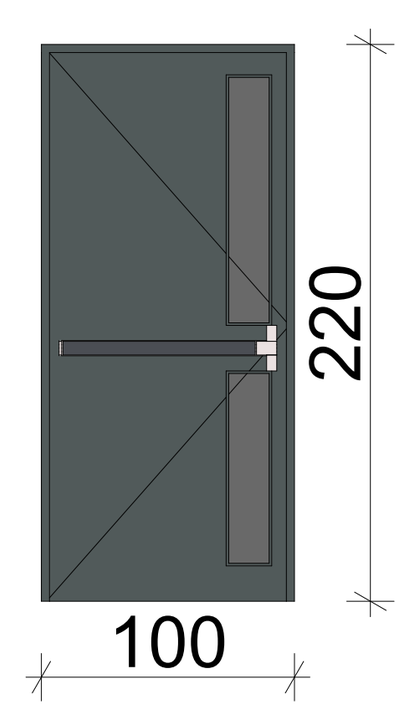	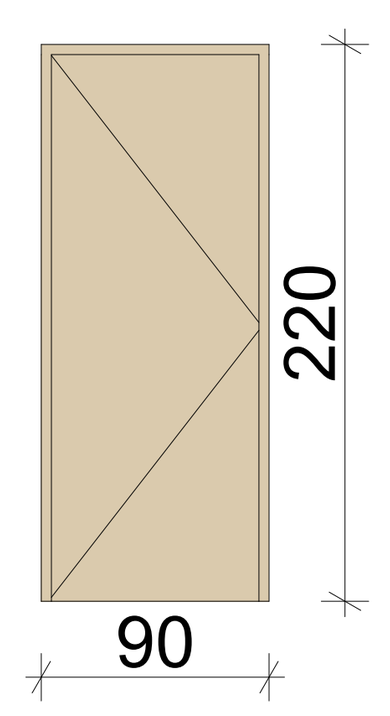	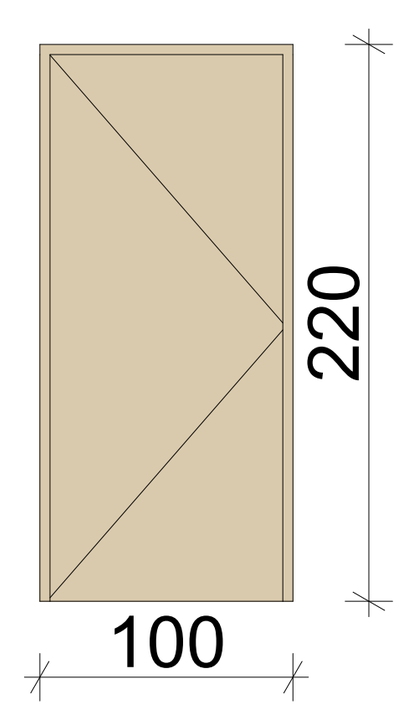	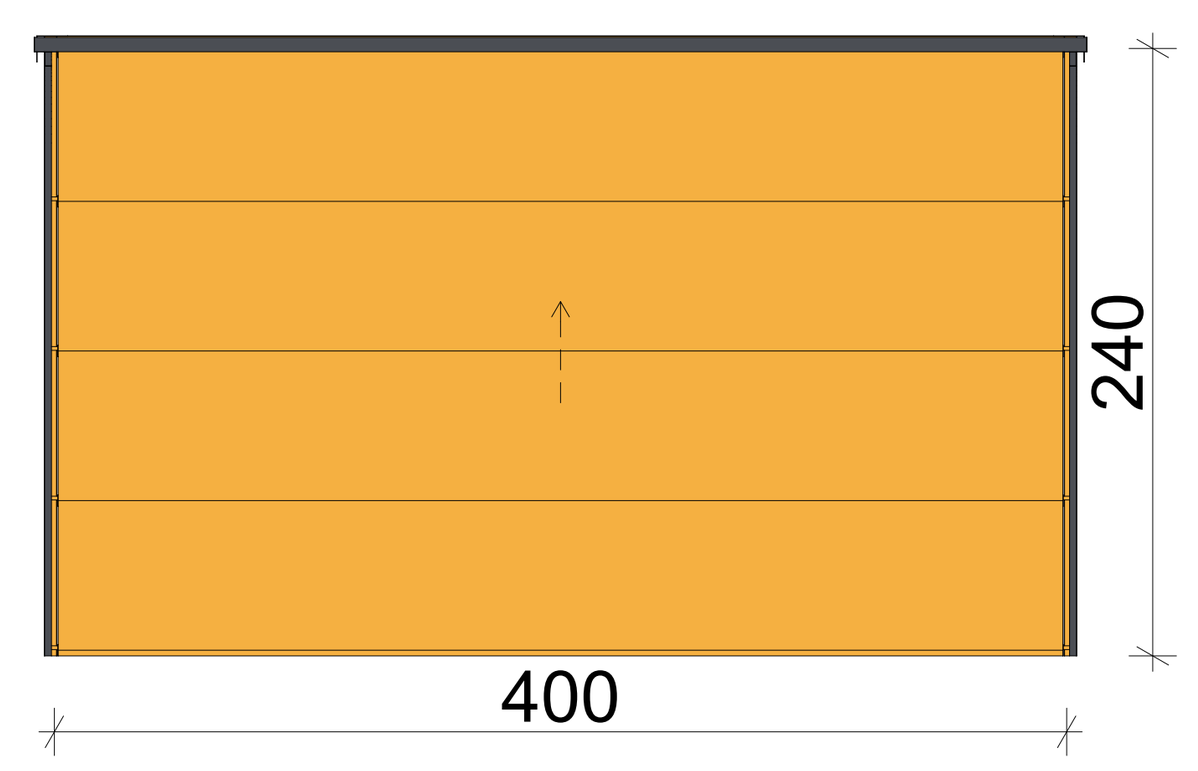	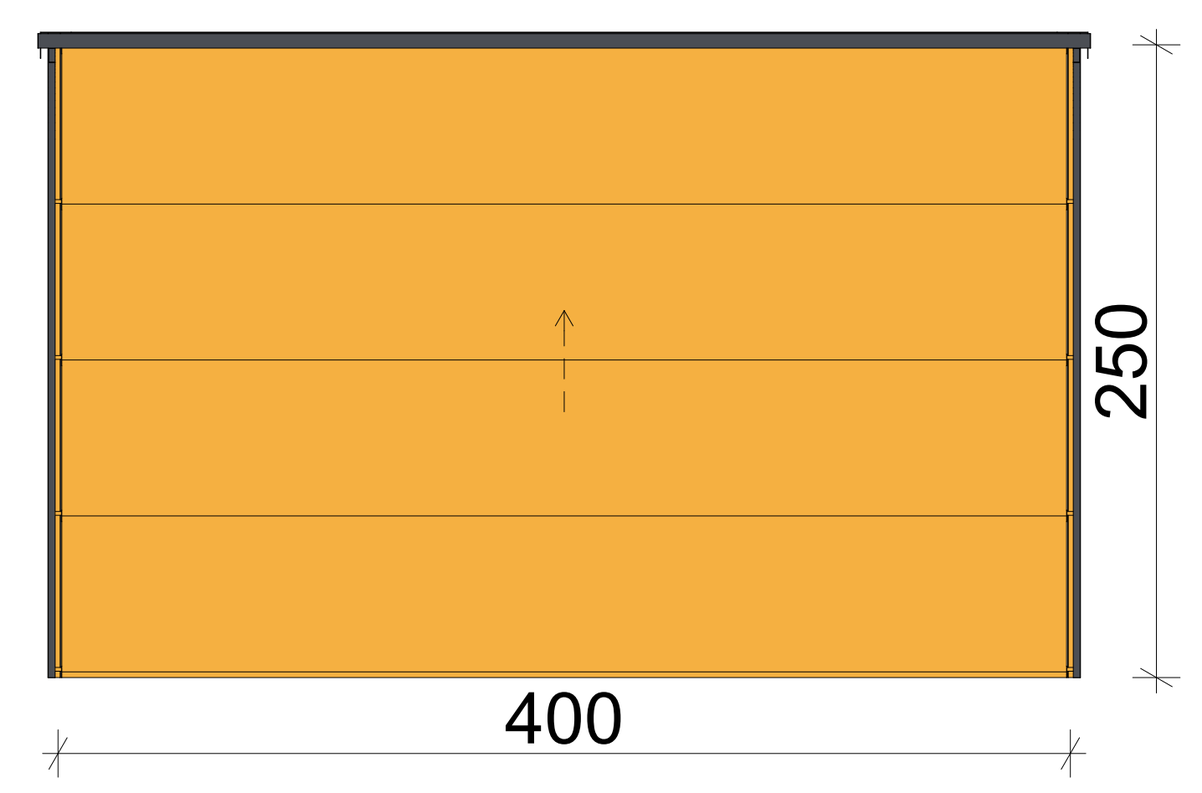	
აქსონომეტრია	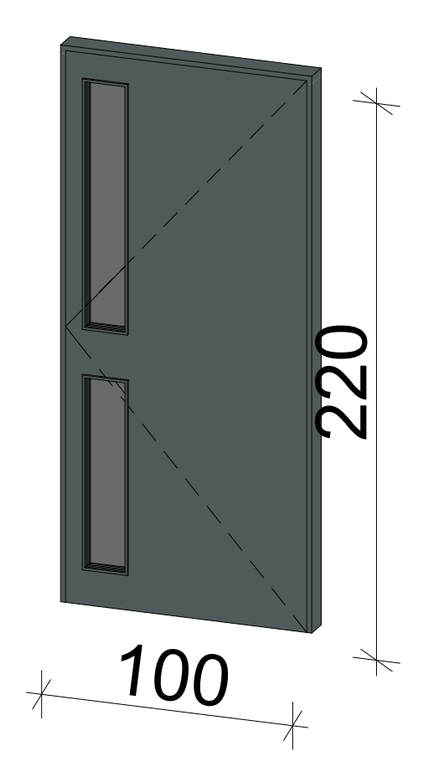	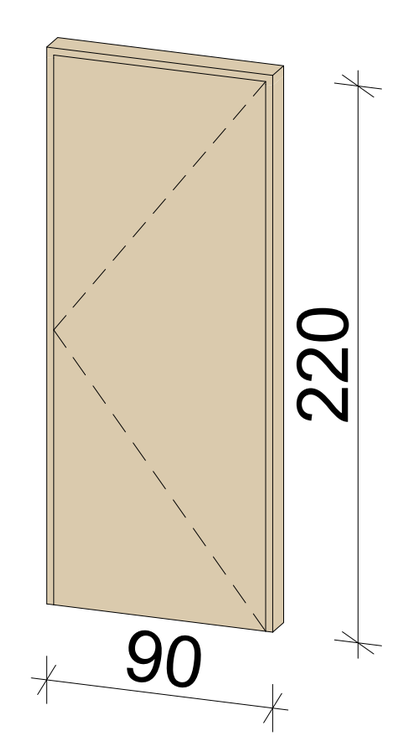	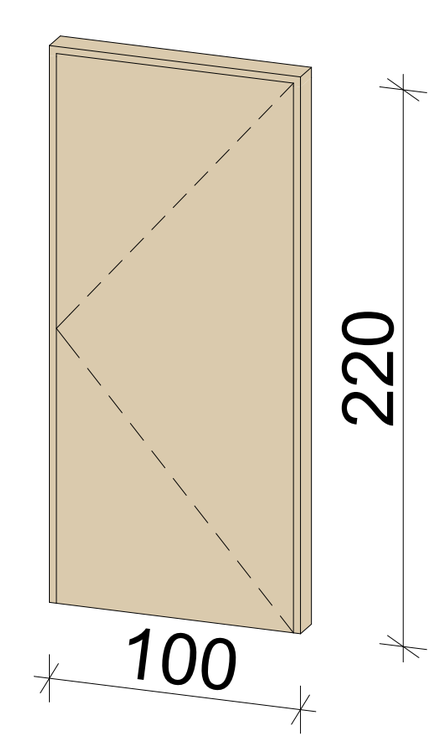	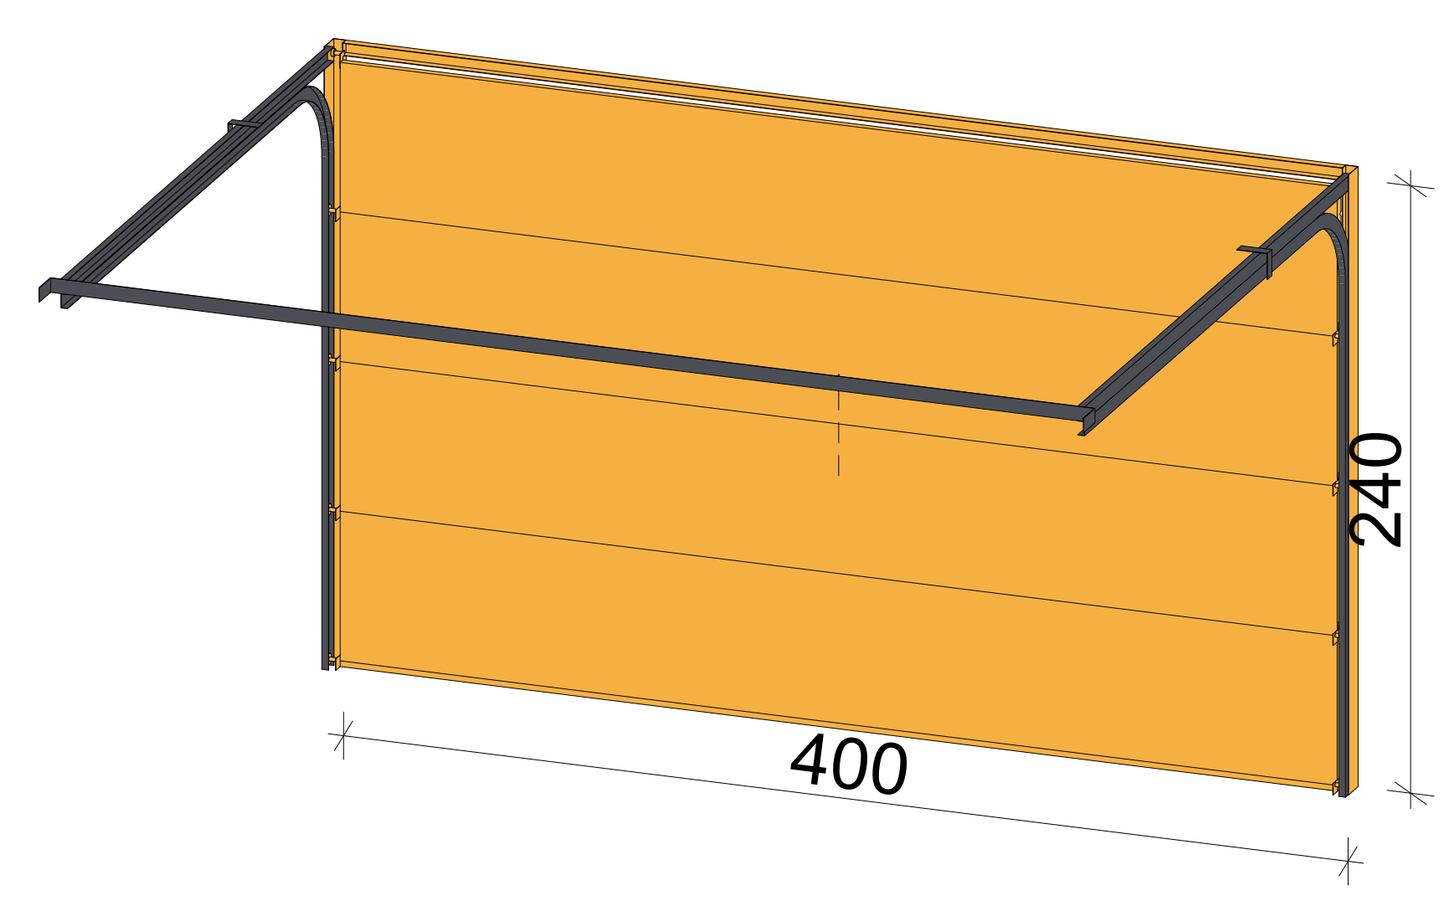	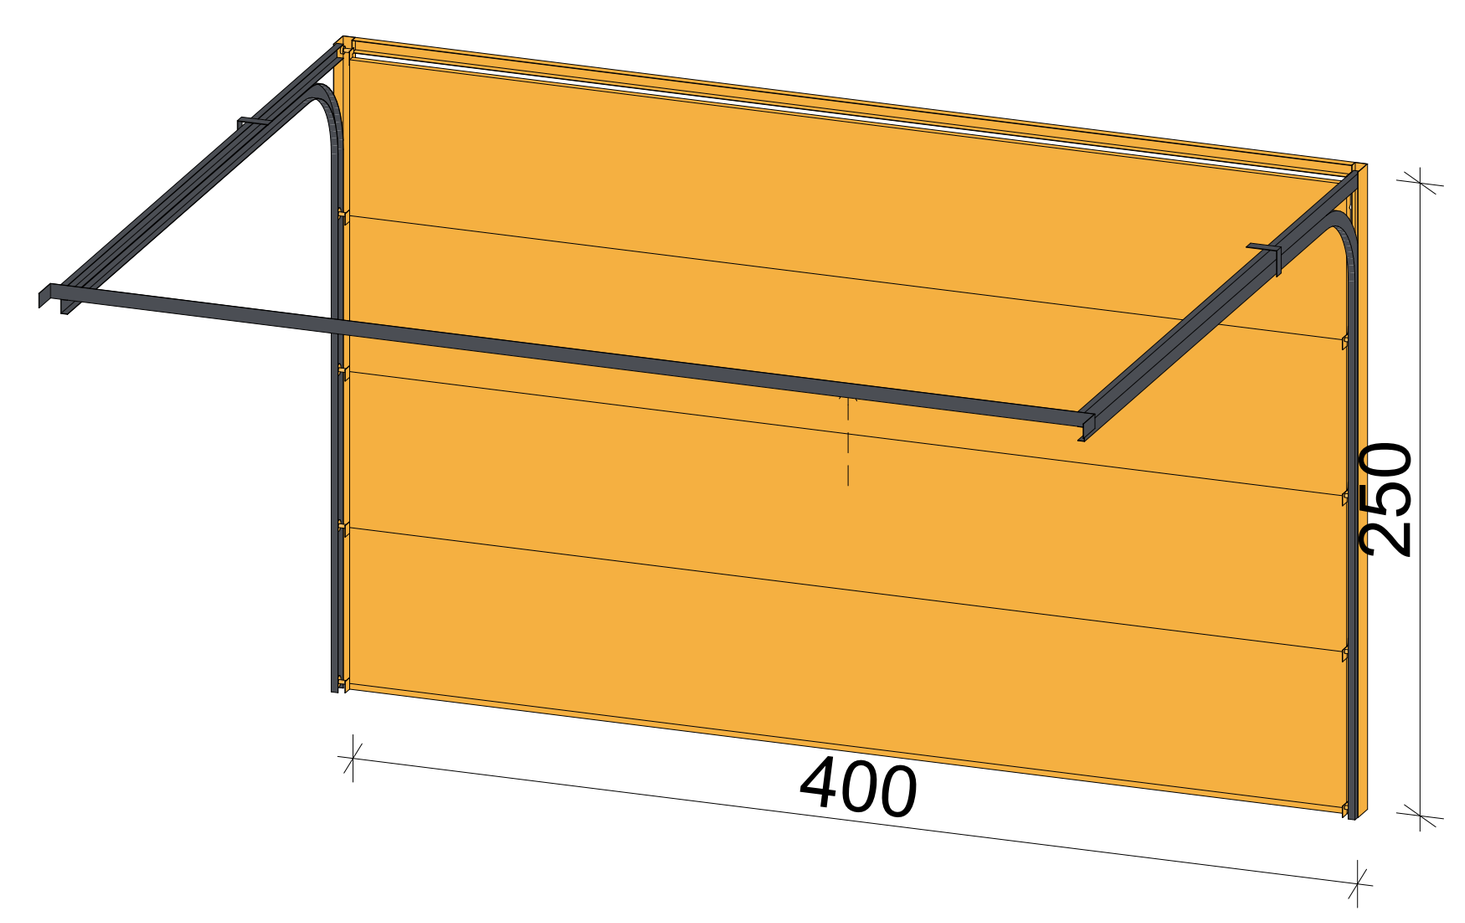	
დასახელება	კ-01	კ-02	კ-03	კ-04	კ-05	
სიგანე	100	90	100	400	400	
სიმაღლე	220	220	220	240	250	
რაოდენობა	105	19	5	5	3	
ფართი	2.20	1.98	2.20	9.60	10.00	357.62 m²

A1
01
01

ობიექტის მისამართი: ქალაქი თბილისი, სოფელი თხინვალა (ს/კ 72.16.33.040)

პროექტის დასახელება: ფუნქციური დანიშნულება-საწყობი

დამკვეთი: ----------------

მისამართი: ----------------------

მისამართი: ქ. თბილისი, ავთო ვარაზის №64 ც ბლოკი ბ-1
T: +995 593 233 444

თანამდებობა	გვარი	ხელმოწერა
დირექტორი	სულხან სულხანიშვილი	
მთ. არქიტექტორი	ზაალ ხვიჩია	
არქიტექტორი	გიორგი მესტვირიშვილი	
არქიტექტორი		
კონსტრუქტორი	ავთანდილ ნამგალაძე	

კარ-ფანჯრის სპეციფიკაცია

სტადია: მუშა პროექტი
მასშტაბი: 2:1
თარიღი: 6/25/2024

№	კორექტ.	თარიღი
1		
2		
3		
4		

26

A.03.4

01			
01			
A1			



