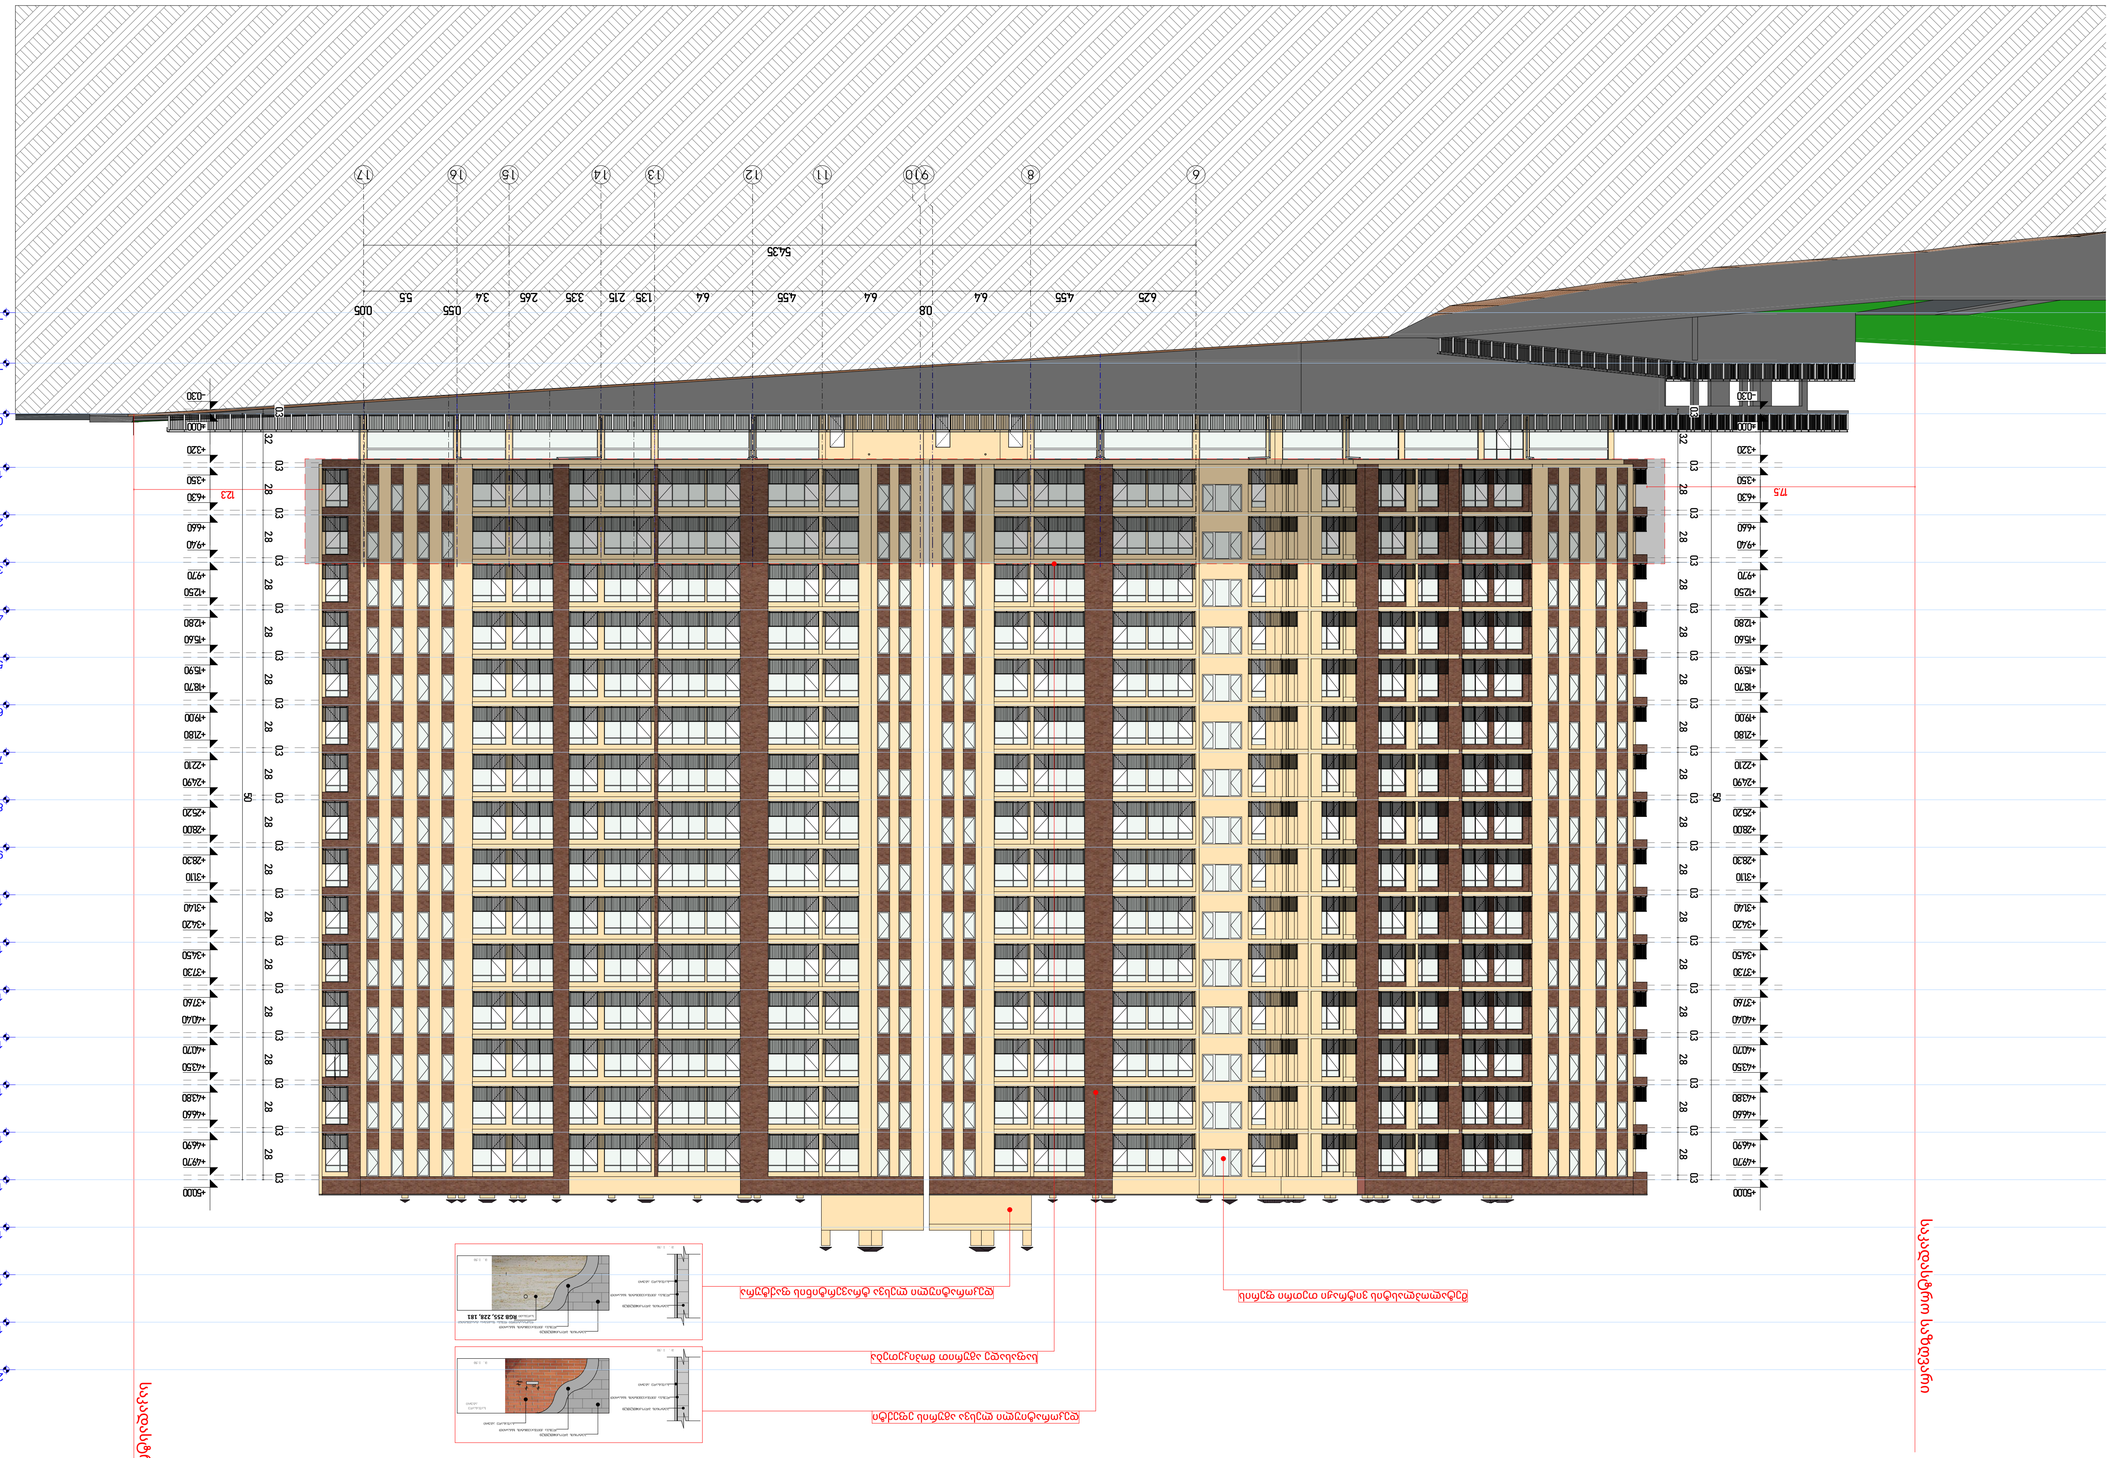
6
8
9\10
11
12
13
14
15
16
17
625
455
64
08
64
455
64
135
215
335
265
34
055
55
005
5435
+000
-030
+3.20
+3.50
+4.60
+6.30
+9.40
+9.70
+12.50
+12.80
+15.40
+15.90
+18.70
+19.00
+21.80
+22.10
+24.90
+25.20
+28.00
+28.30
+31.10
+31.40
+34.20
+34.50
+37.30
+37.60
+40.40
+40.70
+43.50
+43.80
+46.60
+46.90
+49.70
+50.00
t23
t75
1:50
1:20
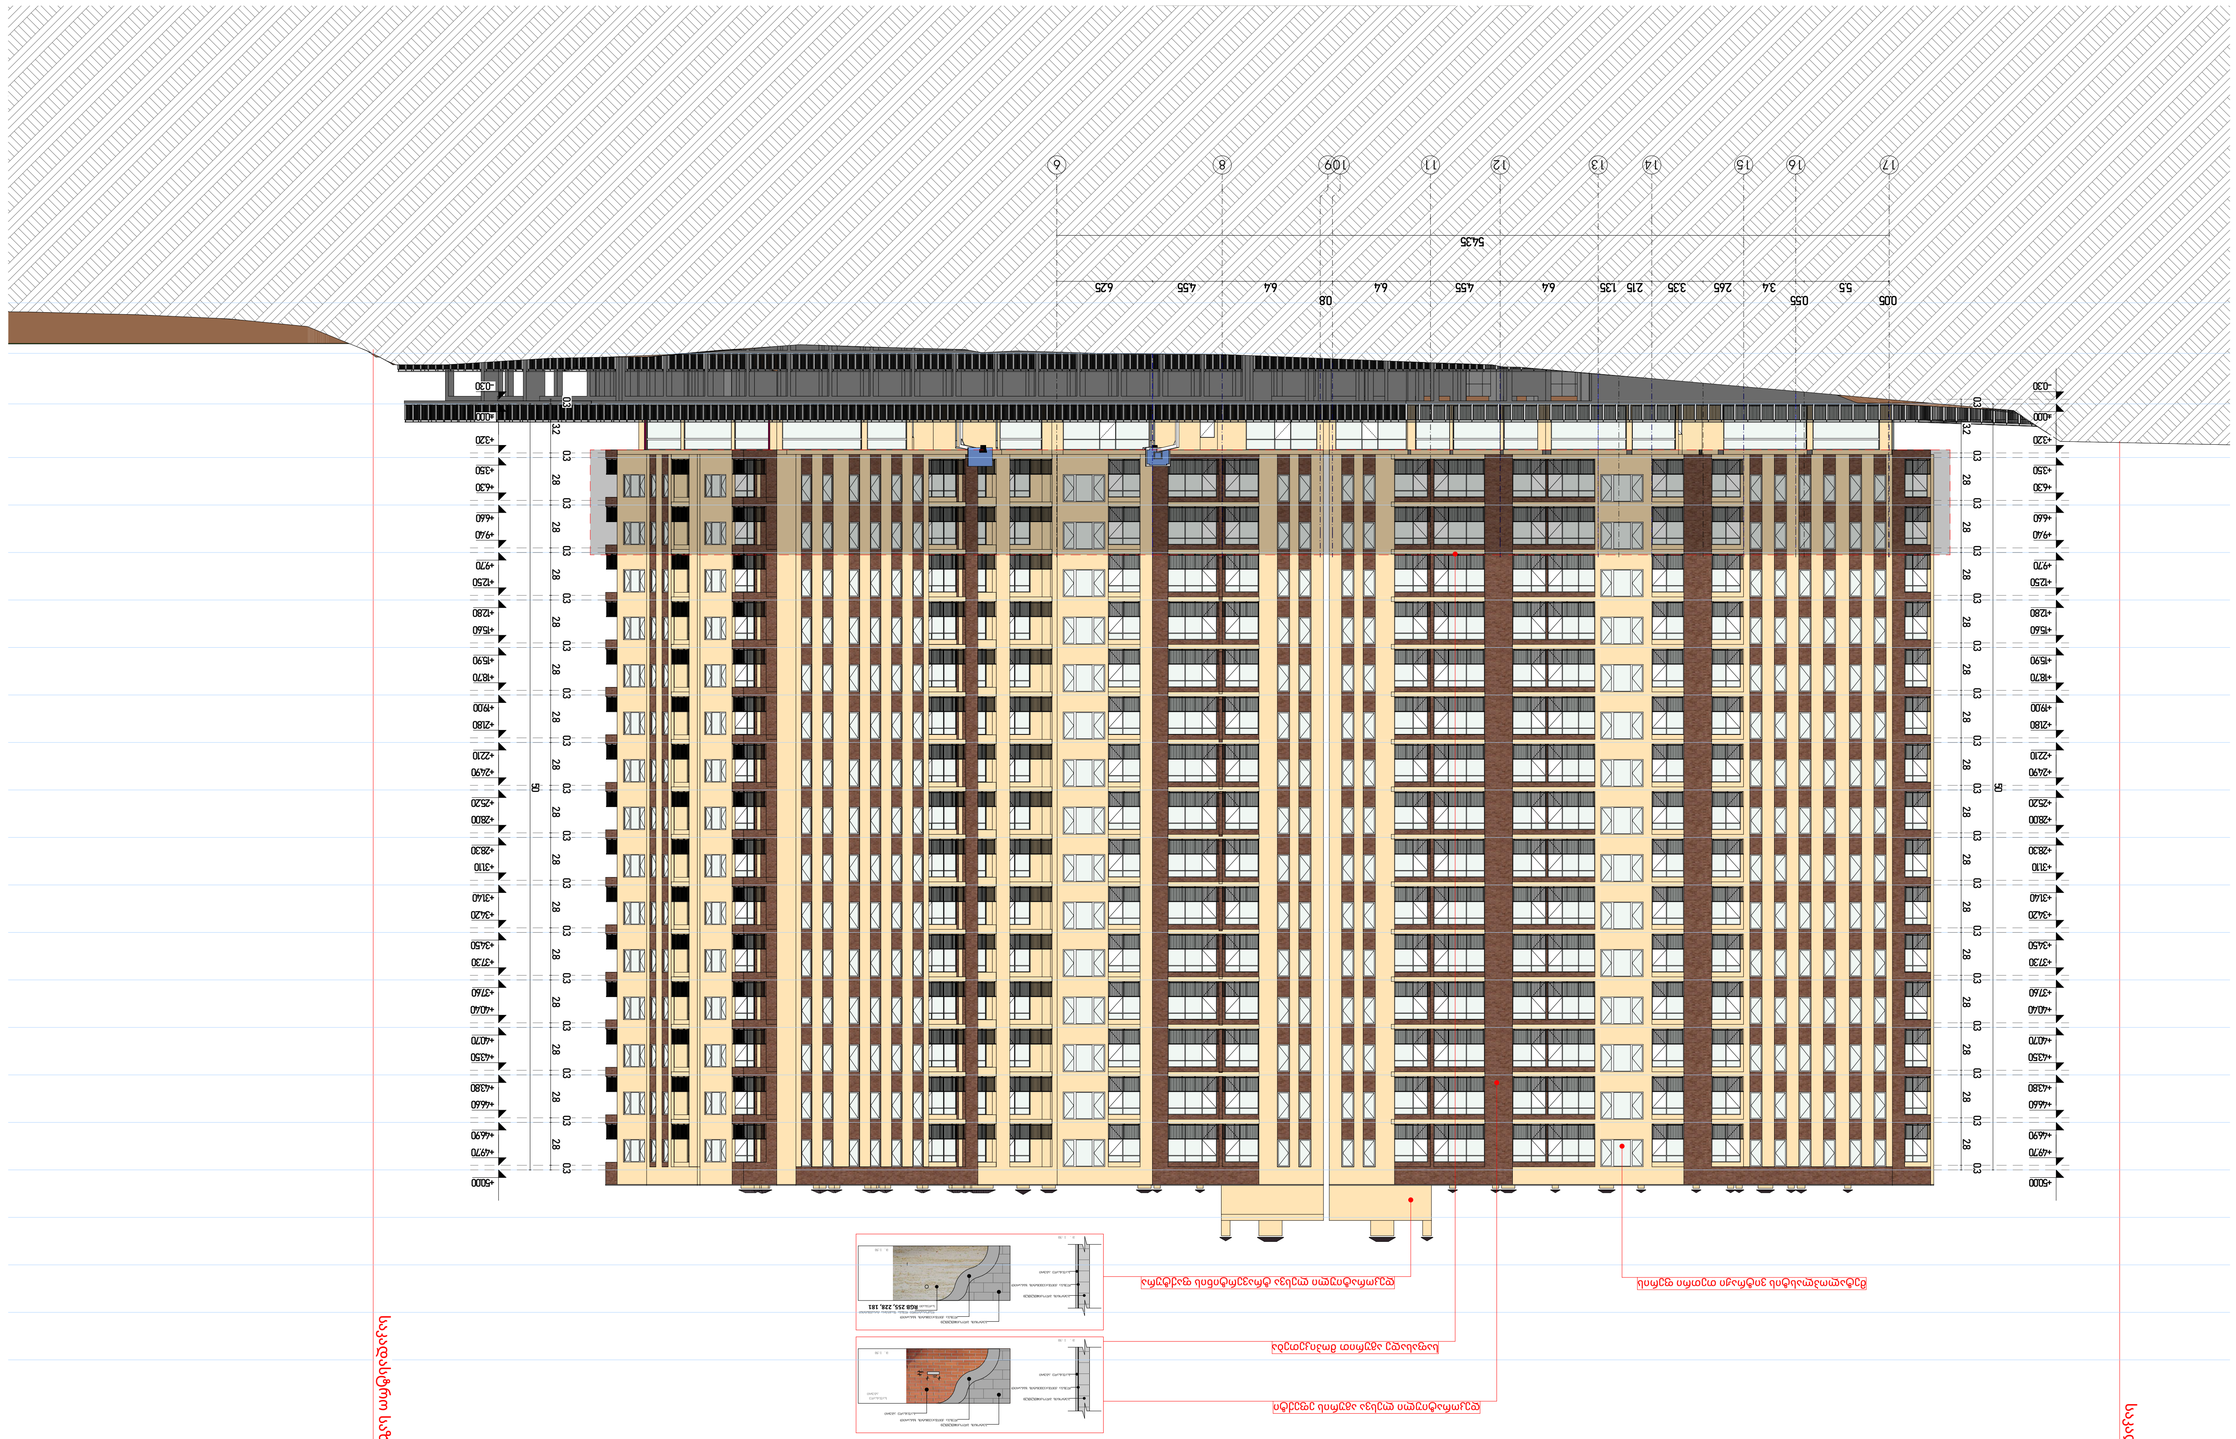

საკადასტრო საზღვარი

საკადასტრო საზღვარი

1:200	format :A-2

egspilkacia

ნაკვეთის საზღვარი	
მოსაზღვრე ნაკვეთების საზღვარი	
ტროტუარის ზედა ნაკეთი	
ასფალტის საფარის ზედა ნაკეთი	
ნაგებობის ძირითადი სახურავის ზედა ნაკეთი	
სველი წერტილების ვენტილაციის მილების ზედა ნაკეთი	
ნაგებობის ლიფტის სახურავის ზედა ნაკეთი	
ნაგებობის ლიფტის სალიანდაგო ბილიკის ზედა ნაკეთი	
ნაგებობის ლიფტის მანქანათა განყოფილების ზედა ნაკეთი	
ნაგებობის ლიფტის ორმოს ფსკერის ზედა ნაკეთი	

ნაგებობის ძირითადი სახურავის



1:200	formati :A-2
eqsplikacia	
	საკადასტრო საზღვარი
	მომიჯნავე საკადასტრო საზღვარი
	გასასვლელამდე სავალი მანძილი
	ცეცხმედეგობის ხარისხი 120წ.
	ცეცხმედეგობის ხარისხი 60წ.
	საცხოვრებელი ჯგუფი
	სასაწყობე ჯგუფი
	მწვანე საფარი
E-1 ბლოკი; ა-ტიპი; 3; სც-2; დდ-4; საცხ: 57,5 м2; საზ: 7.7м2; ჯამი: 65.2м2	ბინის №; დაკავებულობის ჯგუფი; დაკავებულობის დატვირთვა; საცხოვრებელი ფართი; აივნის ფართი; საერთო ფართი
	გასასვლელის განათებული ნიშანი
გასასვლელი EXIT	გასასვლელის ნიშანის განთავსების ადგილი.
FIRE ALARM	სახანძრო ღილაკი
	საგანგებო ხმოვანი განგაშის საკომუნიკაციო სისტემა
	ავარიული განათება
	საავარიო განათება
	ორმხრივი კავშირის სისტემა
	სახანძრო მისაერთებელი
კ.ა.ა	კვამლის ავტომატური აღმომჩენი
კ.მ.მ.	კვამლზე მორეაგირე მაუწყებელი
ა/ს	ავტომატური საშხეფი სისტემა
	ხელის ცეცხლმაქრი

პროექტის აღწერა:

დამკვეთი:

შ.პ.ს ჯიდი +

შემსრულებელი:

New City Development

შპს "ნიუ სითი დეველოფმენთ"
ს/ნ 205249248

მისამართი: საქართველო. თბილისი
საკანდელიძის N6
ტელეფონი: 551 77 88 88
ელ.ფოსტა: info@ncd.ge

პროექტის სახელწოდება:

მრავალბინიანი საცხოვრებელი სახლიბლოკი
ბლოკი D1-D2

მისამართი:
ქ. თბილისი, დიდი დიღომი მიკრორაიონი IV,
დემეტრე თავდადებულის ქუჩა #40
ს/კ 01.10.07.007.175

ნახაზის დასახელება:

ფასადი ა-დ ღერძებში

თანამდებობა	გვარი	ხელმოწერა
დირექტორი	ა.ზერეკიძე	
არქიტექტორი	ი.ხუტუაშვილი	
შეასრულა	ი.ხუტუაშვილი	
შეასრულა		

მასშტაბი	1:200		
ფორმატი	A-1		
თარიღი	2024		ა-

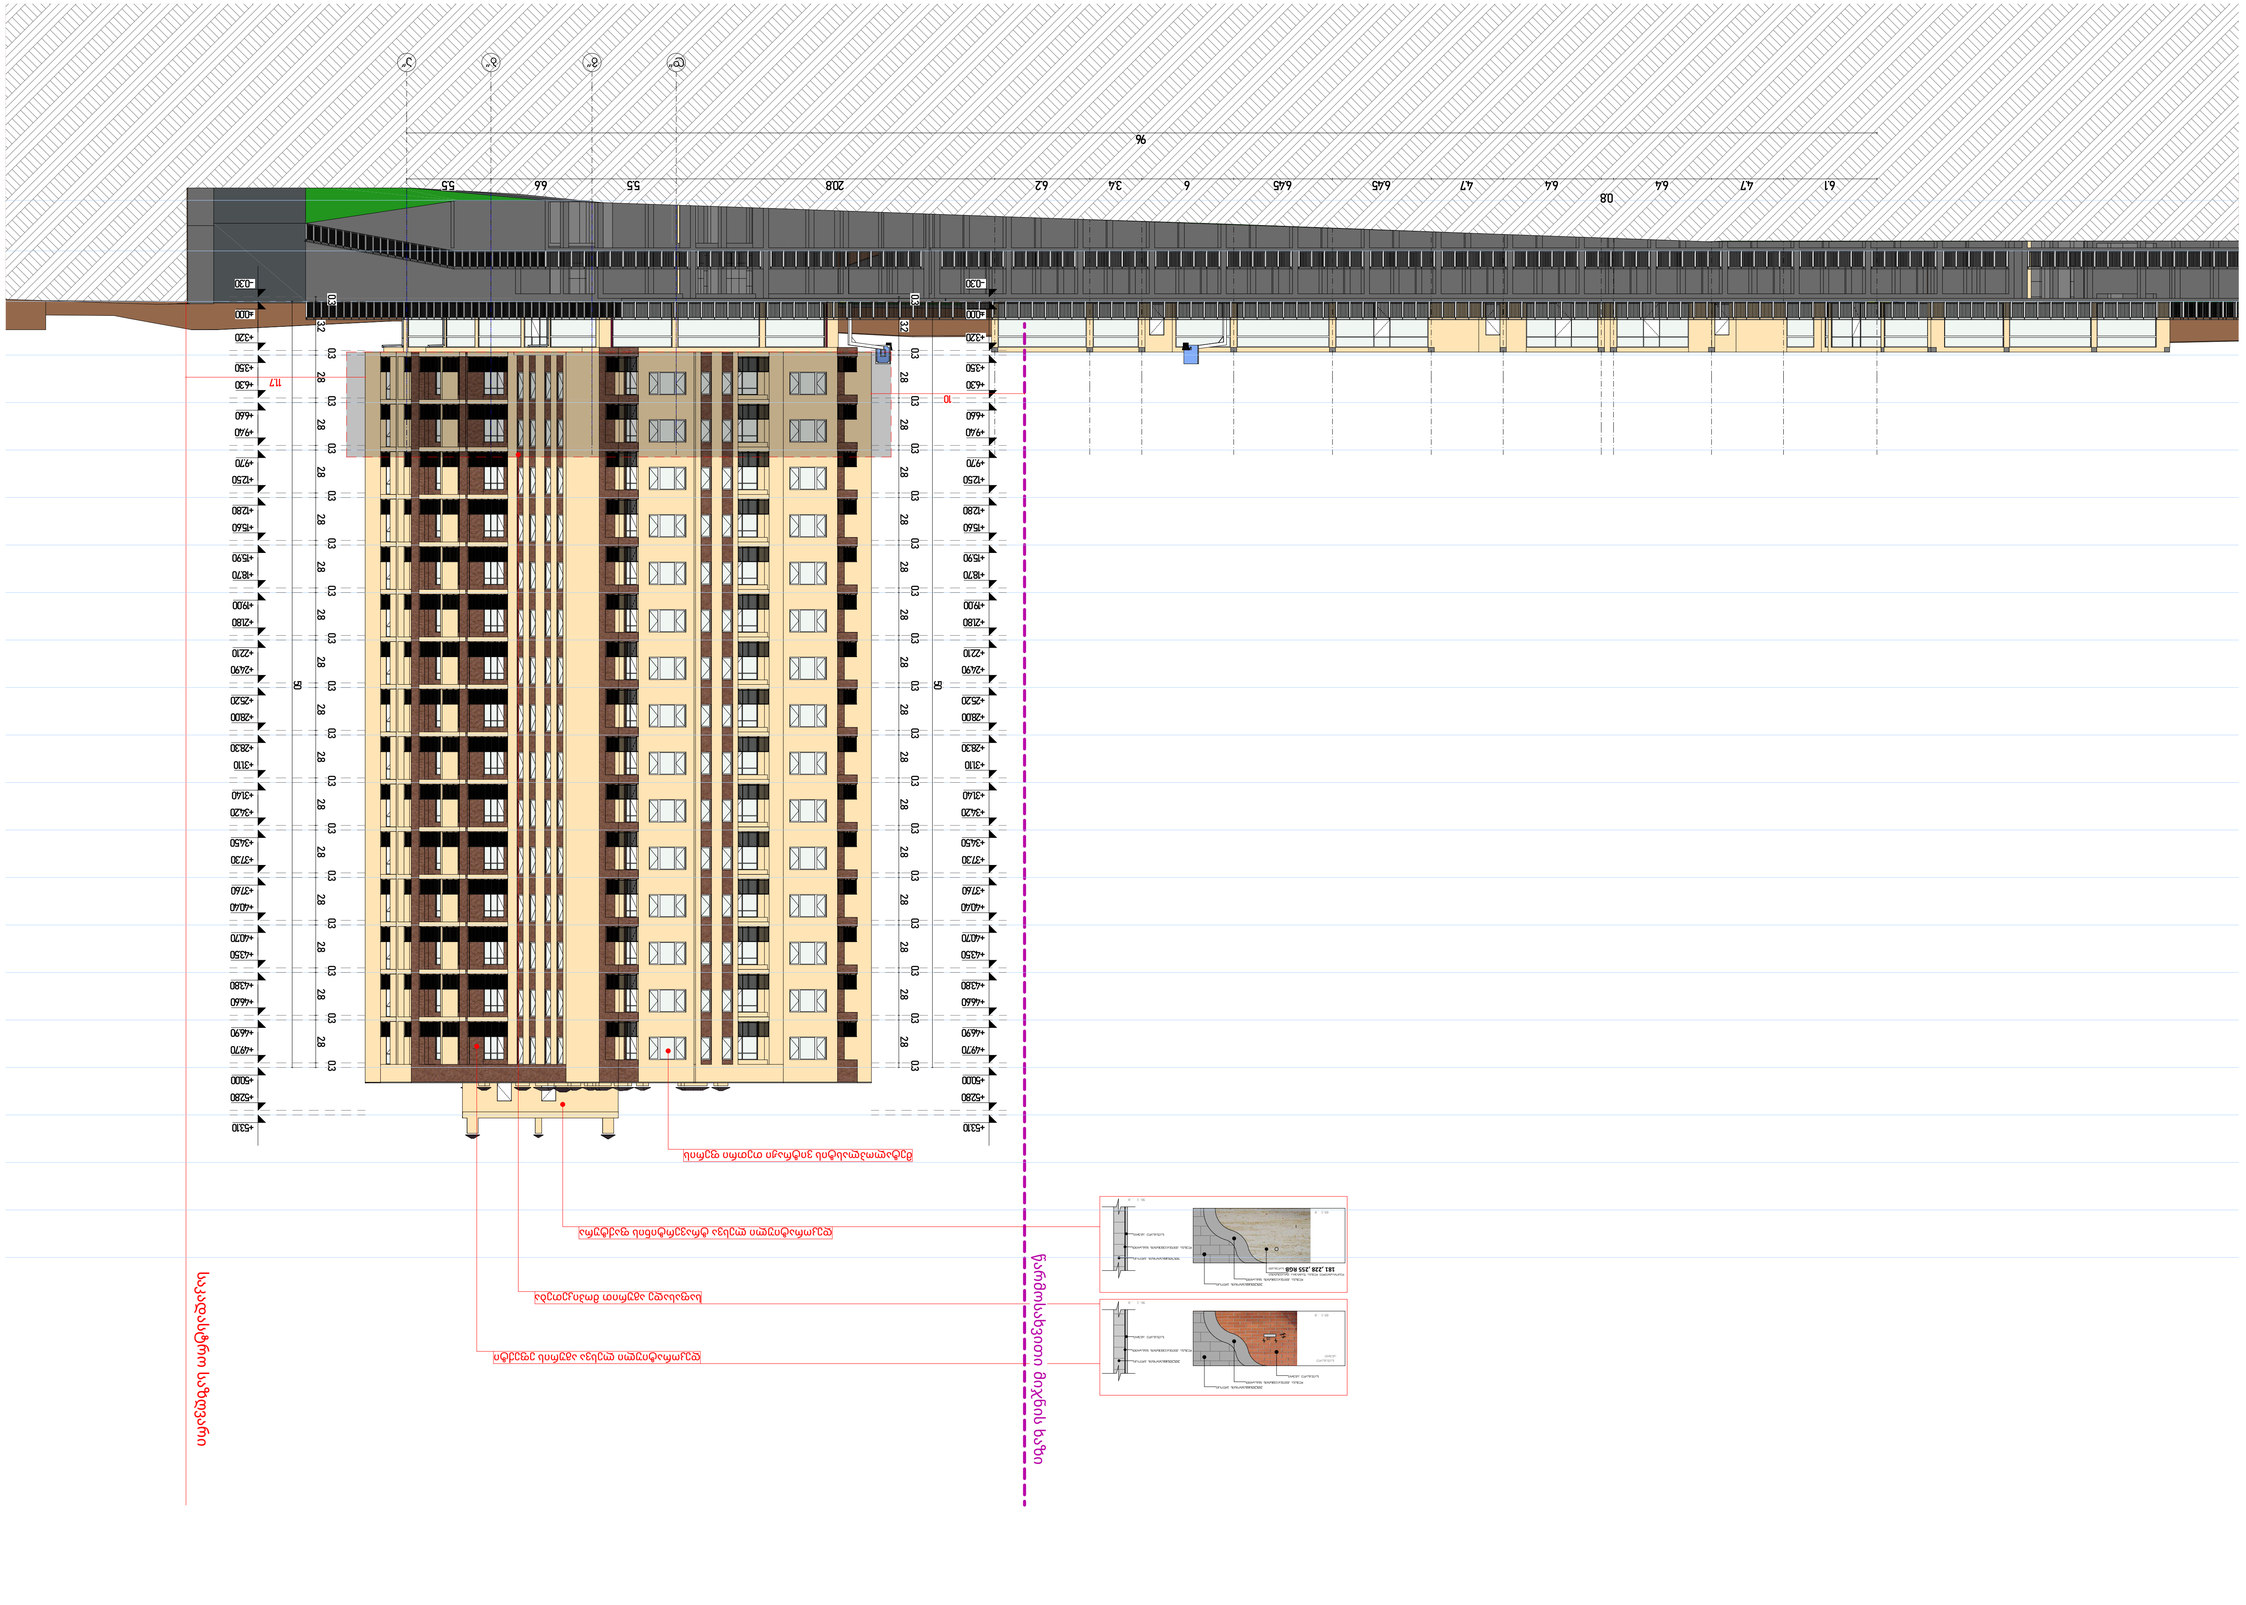

1:200	format :A-2











ბლოკი D1-D2

ID	D-01/90წთ	D-02/20წთ	D-03	D-05	D-06	D-07	D-07	D-08	D-09	D-10	D-11	D-12	D-13	D-14	D-15	D-16	D-17	D-3/01	D-3/02
რაოდენობა	225	305	805	74	14	1	14	15	60	30	46	30	30	45	45	62	15	1	1
წინხედი							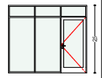							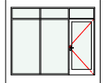	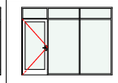			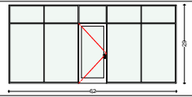	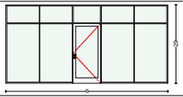
ზედხედი															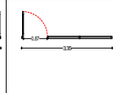		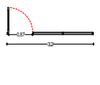	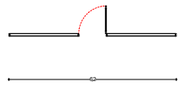	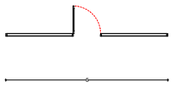
ზომები	0,95×2,1	0,95×2,1	0,9×2,1	0,95×2,8	2,2×2,5	2,8×2,5	2,9×2,5	2,95×2,5	1,5×2,5	1,9×2,5	2,1×2,5	2,7×2,5	3×2,5	3,1×2,5	3,35×2,5	2,2×2,5	3,2×2,5	6,2×2,9	6×2,9

D-3/03	D-3/03	D-3/04
1	1	2
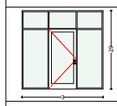	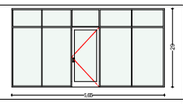	
3×2,9	5,65×2,9	4,65×2,9

E1-E2 ფანჯრების სპეციფიკაცია копия 1

კოდი	D-3/01	D-3/02	D-3/03	D-3/04	D-3/05	D-3/06	D-3/07	D-3/08	D-3/09	D-3/10
-										
რაოდენობა	1	1	1	1	1	2	2	3	2	3
ზომები	2,5×2,9	3,2×2,9	3,8×2,9	4,4×2,9	5,85×2,9	3,1×2,9	4,15×2,9	3×2,9	5,7×2,9	6×2,9
Предпросмотр 2D-плана										

D-3/11	D-3/12	D-3/13	D-ფ01	D-ფ02	D-ფ03	D-ფ04	D-ფ05	D-ფ06	D-ფ07
2	4	1	15	60	536	118	30	15	15
5,6×2,9	4,5×2,9	4,6×2,9	2,6×1,8	2,8×1,5	0,8×1,8	0,8×1,5	2,8×1,8	3×1,8	2,75×1,8

პროექტის აღწერა:

დამკვეთი:

შ.პ.ს ჯიდი +

შემსრულებელი:

შპს "ნიუ სითი დეველოფმენთ"
ს/ნ 205249248

მისამართი: საქართველო. თბილისი
საკანდელიძის N6
ტელეფონი: 551 77 88 88
ელ.ფოსტა: info@ncd.ge

პროექტის სახელწოდება:

მრავალბინიანი საცხოვრებელი სახლიბლოკი
ბლოკი D1-D2

მისამართი:
ქ. თბილისი, დიდი დიღომი მიკრორაიონი IV,
დემეტრე თავდადებულის ქუჩა #40
ს/კ 01.10.07.007.175

ნახაზების დასახელება:

სპეციფიკაციები

თანამდებობა	გვარი	ხელმოწერა
დირექტორი	ა.ზერეკიძე	
არქიტექტორი	ი.ხუტუაშვილი	
შეასრულა	ი.ხუტუაშვილი	
შეასრულა		

მასშტაბი	1:227.12		
ფორმატი	A-3		
თარიღი	2024		ა-