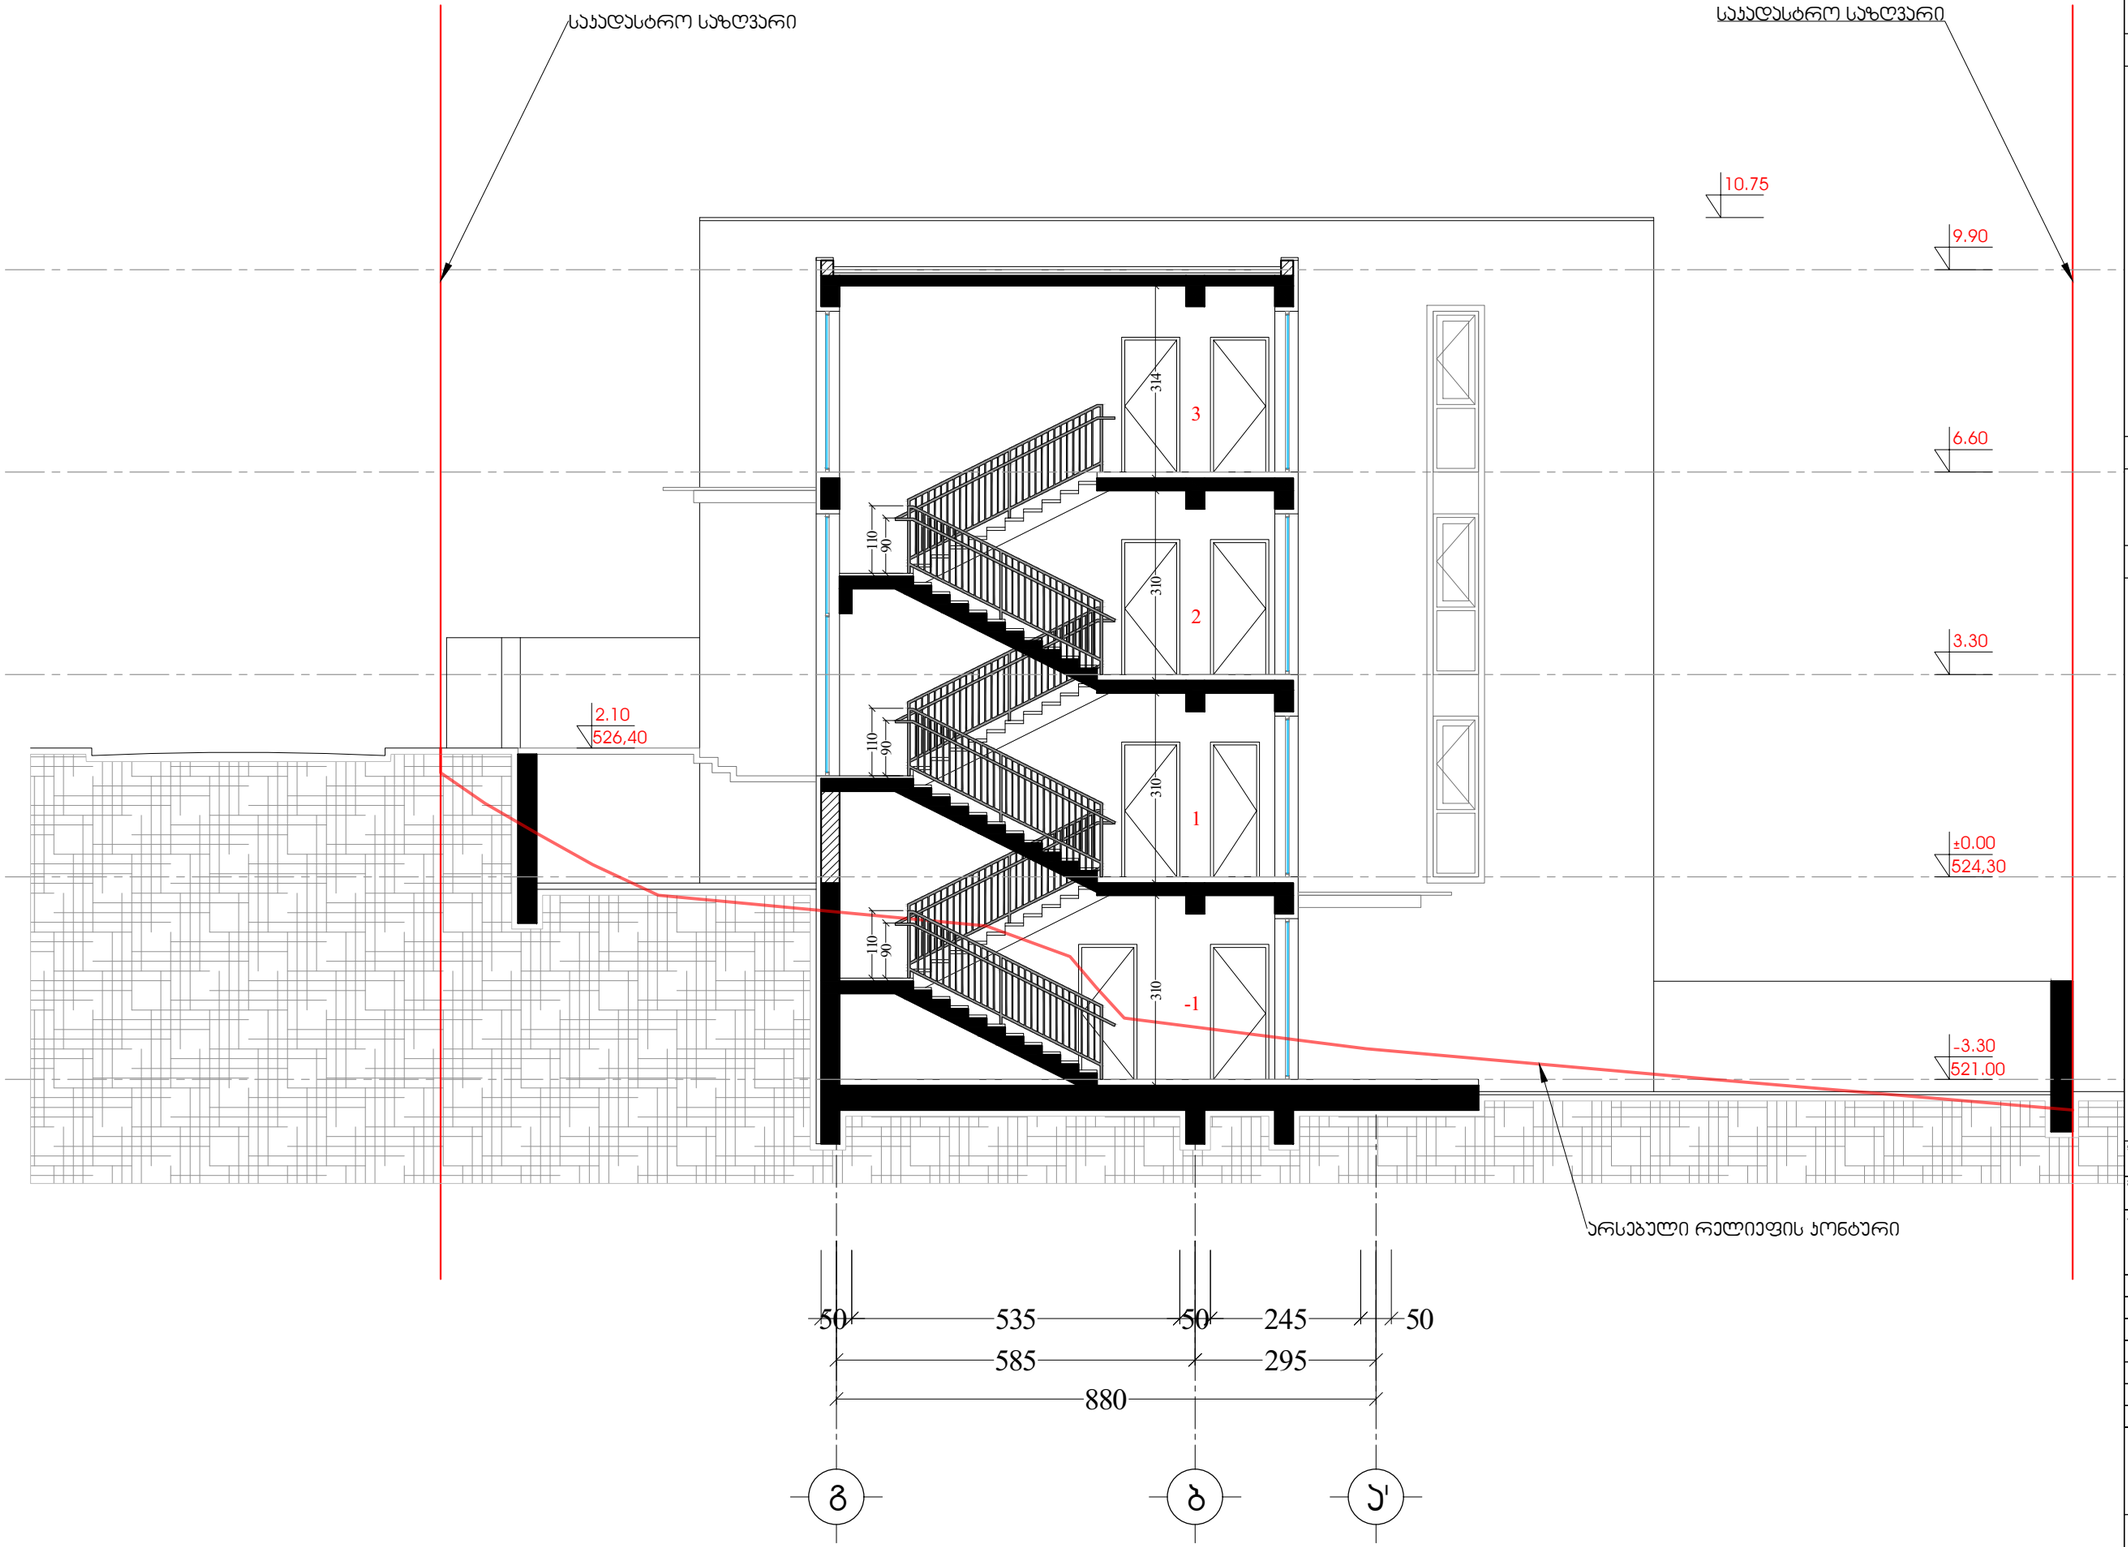

524,30 ±0.00 521.00 -3.30 3.30 6.60 9.90 -1123 გ ბ ა' საკადასტრო საზღვარი საკადასტრო საზღვარი 10.75 არსებული რელიეფის კონტური 585 295 50 535 50 245 50 880

310 310 310 314

110
90

110
90

110

90 526,40 2.10 მისამართი ფორმატი დაკვეთა # დწგ. ფაილის სახელი შენიშვნები: დამკვეთი მისამართი პროექტის სახელწოდება თანამდებობა გვარი ხელმოწერა ფურცელი ფურცლები პირობითი ნიშნები: გეგმები დწგ თარიღი ექსპლიკაცია layout თარიღი მასშტაბი ნახაზი სტადია ნახაზზე ზომები მოცემულია სანტიმეტრებში. ნახაზის ყველა ცვლილება მშენებლობისას შეთანხმებული უნდა იყოს პროექტის ავტორთან ღერძის ხაზი ნ ექსპლიკაციის ნუმერაცია არქიტექტურული ნიშნული კედლები კოლონები მ. პ. ტექნიკური მაჩვენებლები დაამუშავა არქიტექტორი პრ. კონსტრუქტორი შეამოწმა არქიტექტორი 1:100 11 ჭრილი 1-1 31 A-3 ერთბინიანი საცხოვრებელი სახლი 10/07/2023 ლ. წაქაძე კ. ვაჩაძე არქიტექტორი ლ. წაქაძე კ. ვაჩაძე ვ. ჯანიკაშვილი რატევანის ქ. #30 შპს "iuiqs დეველოპმენტი"

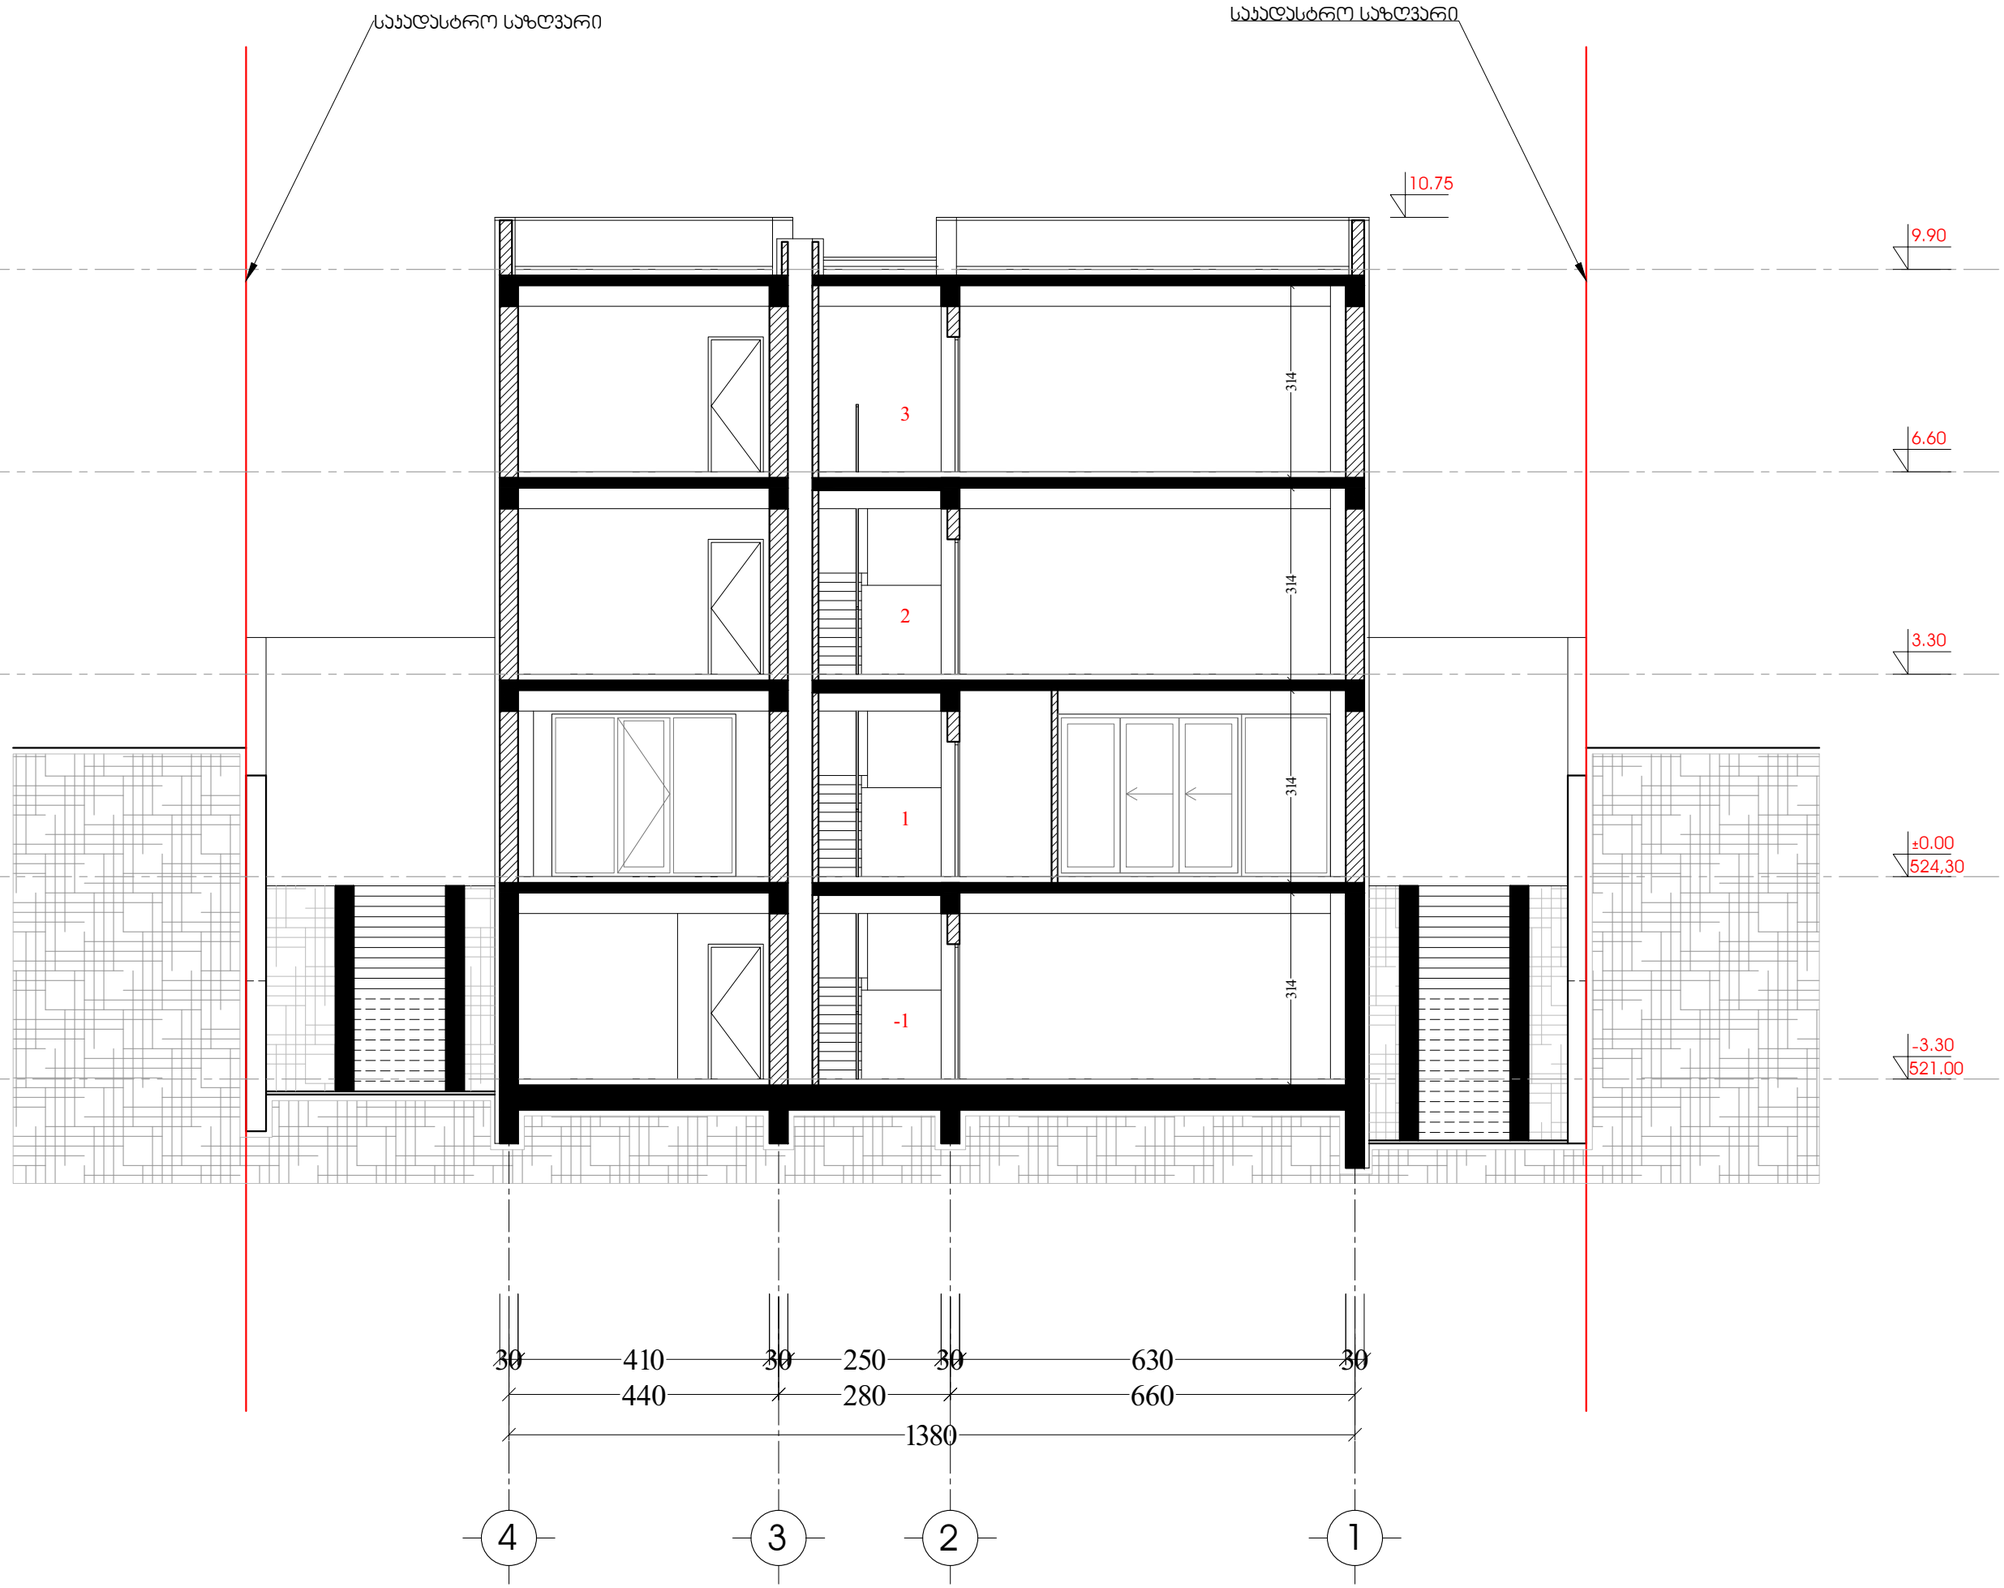

ფორმატი A-3		დაკვეთა №	dwg. ფაილის სახელი gegmebi . dwg

პირობითი ნიშნები:



– კედლები

– კოლონები

– ღერძის ხაზი


შენიშვნები:

ნახაზზე ზომები მოცემულია სანტიმეტრებში.

ნახაზის ყველა ცვლილება პროექტირებისას შეთანხმებული უნდა იქნეს პროექტის ავტორთან.


დამკვეთი	შპს "ოუიძს დეველოპმენტი"
მისამართი	რატევანის ქ. №30
პროექტის სახელწოდება	ერთბინიანი საცხოვრებელი სახლი

თანამდებობა	გვარი	ხელმოწერა	თარიღი
არქიტექტორი	ლ. წაძაძე		
არქიტექტორი	ქ. ჯანაძე		
არქიტექტორი			
პრ. კონსტრუქტორი	მ. ჯანიაშვილი		
დაამუშავა	ლ. წაძაძე		
შეამოწმა	ქ. ჯანაძე		

მასშტაბი	1:100
თარიღი	10/07/2023
layout	
მისამართი	ნახაზი: პრილი 2-2

სტადია	ფურცელი	ფურცლების
მ. პ.	11	31

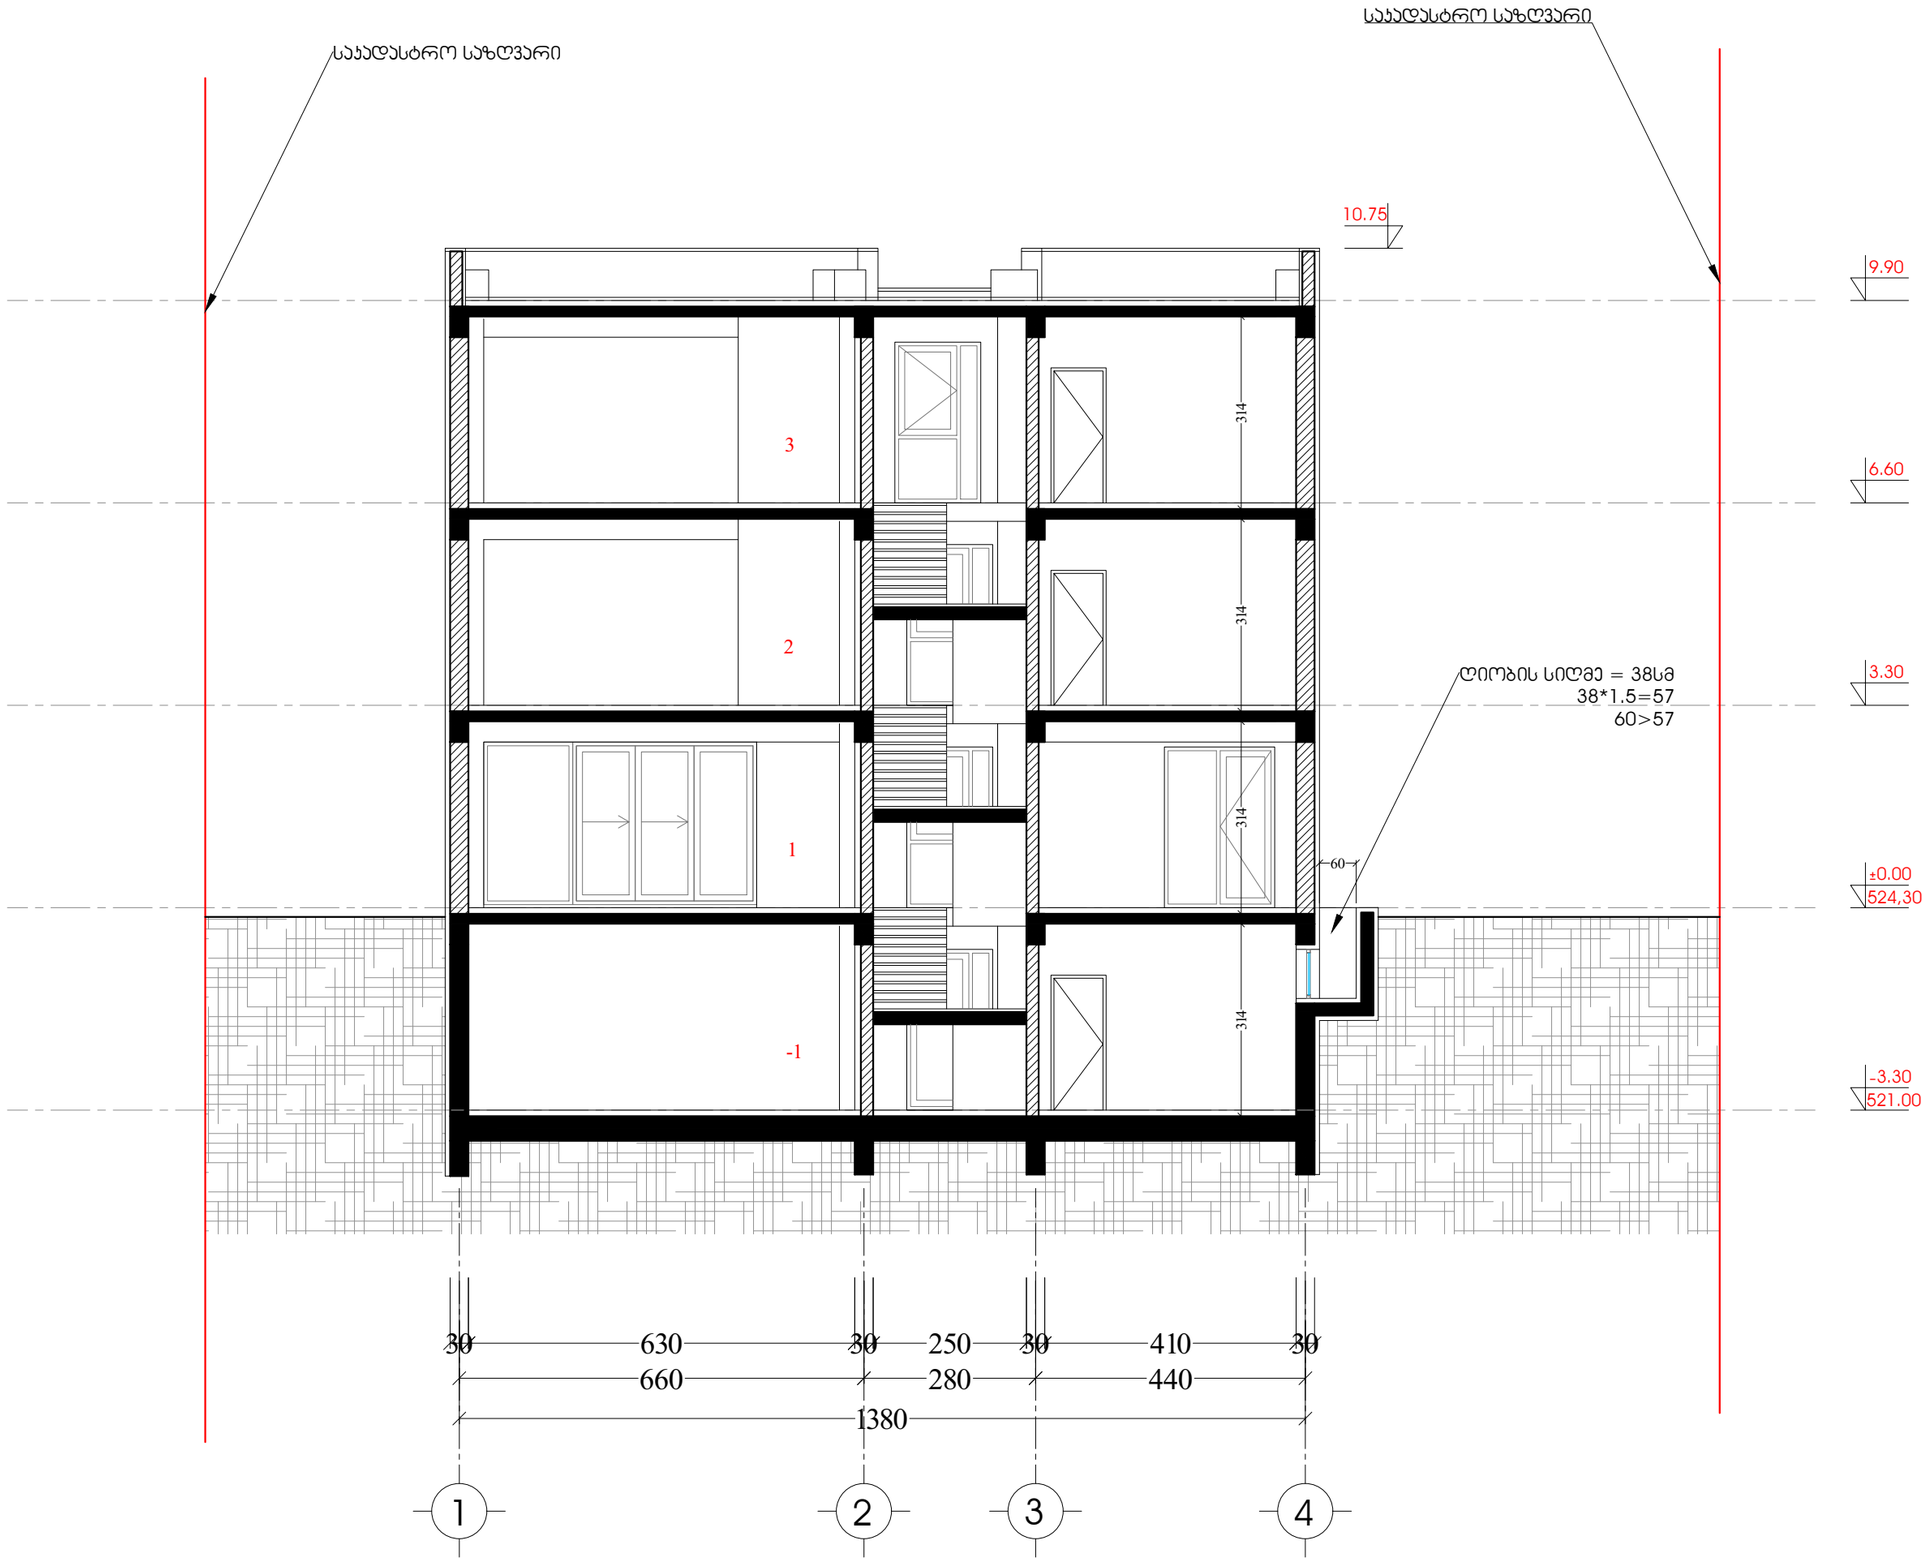

ფორმატი A-3	პროექტის №	dwg. ფაილის სახელი gegmebi . dwg	

პირობითი ნიშნები:





– ღერძის ხაზი

ექსპლიკაცია

შენიშვნები:

ნახაზზე ზომები მოცემულია სანტიმეტრებში.

ნახაზის ყველა ცვლილება პროექტირებისას შეთანხმებული უნდა იქნეს პროექტის ავტორთან.


დამკვეთი	შპს "ოუიძს დეველოპმენტი"
მისამართი	რატევანის ქ. №30
პროექტის სახელწოდება	ერთბინიანი საცხოვრებელი სახლი

თანამდებობა	გვარი	ხელმოწერა	თარიღი
არქიტექტორი	ლ. წაქაძე		
არქიტექტორი	ქ. ჯანაძე		
არქიტექტორი			
არ. კონსტრუქტორი	ზ. ჯანიაშვილი		
დაამოწმა	ლ. წაქაძე		
შეამოწმა	ქ. ჯანაძე		

მასშტაბი	1:100
თარიღი	10/07/2023
layout	
მისამართი	ნახაზი: ჭრილი 3-3

მ. პ.	11	31

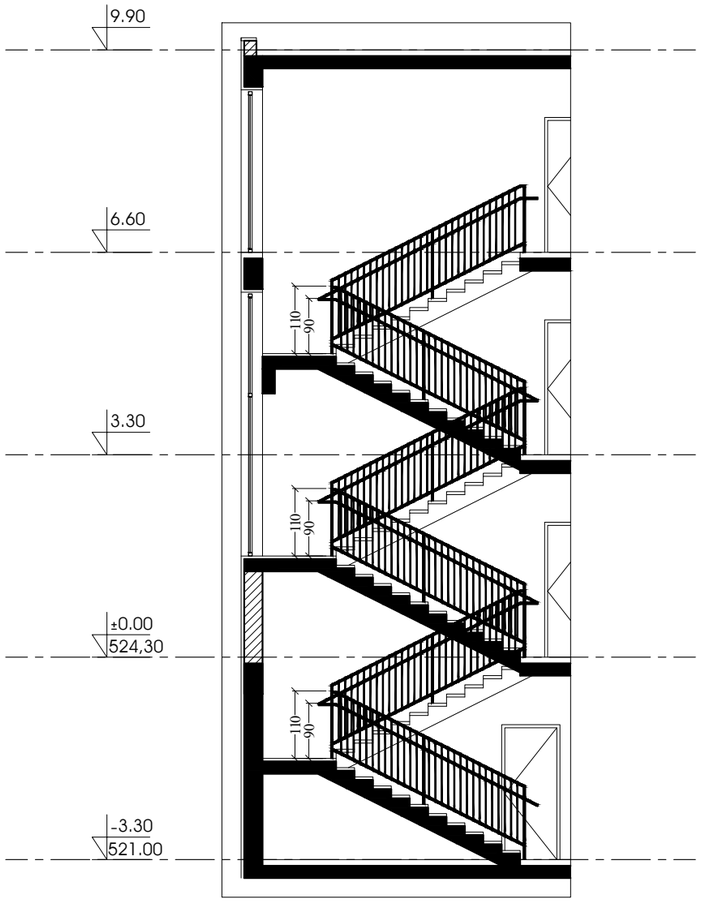

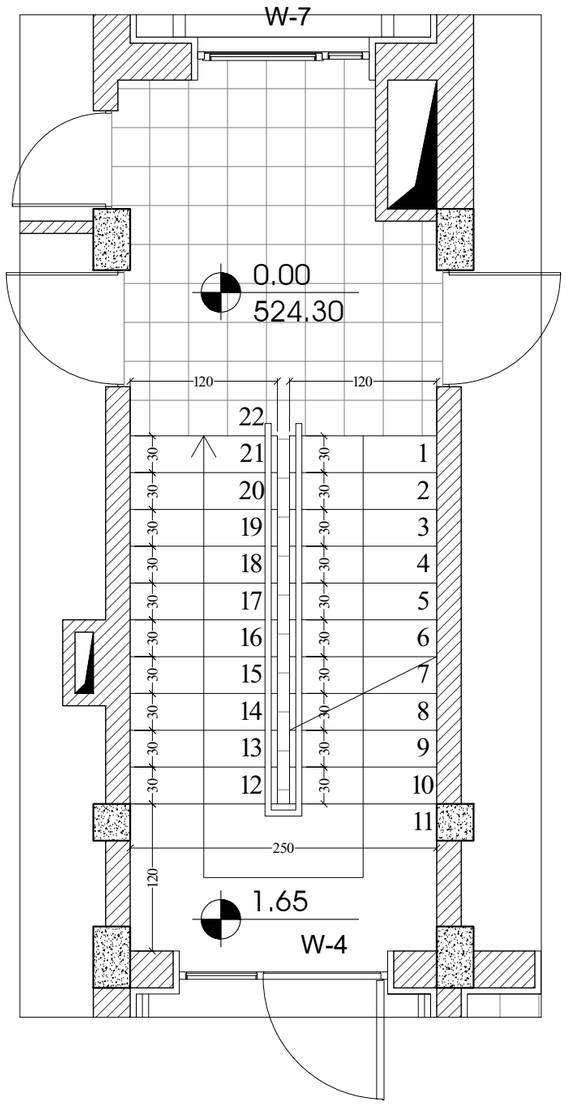

110
90

110
90

110

90 კიბის უჯრედის ჭრილი 1:100 0.00 524.30 1.65ჭ-4 ჭ-7 1234567891011 21 20191817161514131222 კიბის უჯრედის ჭრილი 1:50 120 120

30 30 30 30 30 30 30 30 30 30 120

30 30 30 30 30 30 30 30 30 30 250 524,30 ±0.00 521.00 -3.30 3.30 6.60 9.90 მისამართი ფორმატი დაკვეთა # დწგ. ფაილის სახელი შენიშვნები: დამკვეთი მისამართი პროექტის სახელწოდება თანამდებობა გვარი ხელმოწერა ფურცელი ფურცლები პირობითი ნიშნები: გეგმები დწგ თარიღი ექსპლიკაცია layout თარიღი მასშტაბი ნახაზი სტადია ნახაზზე ზომები მოცემულია სანტიმეტრებში. ნახაზის ყველა ცვლილება მშენებლობისას შეთანხმებული უნდა იყოს პროექტის ავტორთან ღერძის ხაზი ნ ექსპლიკაციის ნუმერაცია არქიტექტურული ნიშნული კედლები კოლონები მ. პ. ტექნიკური მაჩვენებლები დაამუშავა არქიტექტორი პრ. კონსტრუქტორი შეამოწმა არქიტექტორი 1:100 11ჭრილის დეტალი31 A-3 ერთბინიანი საცხოვრებელი სახლი 10/07/2023 ლ. წაქაძე კ. ვაჩაძე არქიტექტორი ლ. წაქაძე კ. ვაჩაძე ვ. ჯანიკაშვილი რატევანის ქ. #30 შპს "iuiqs დეველოპმენტი"