









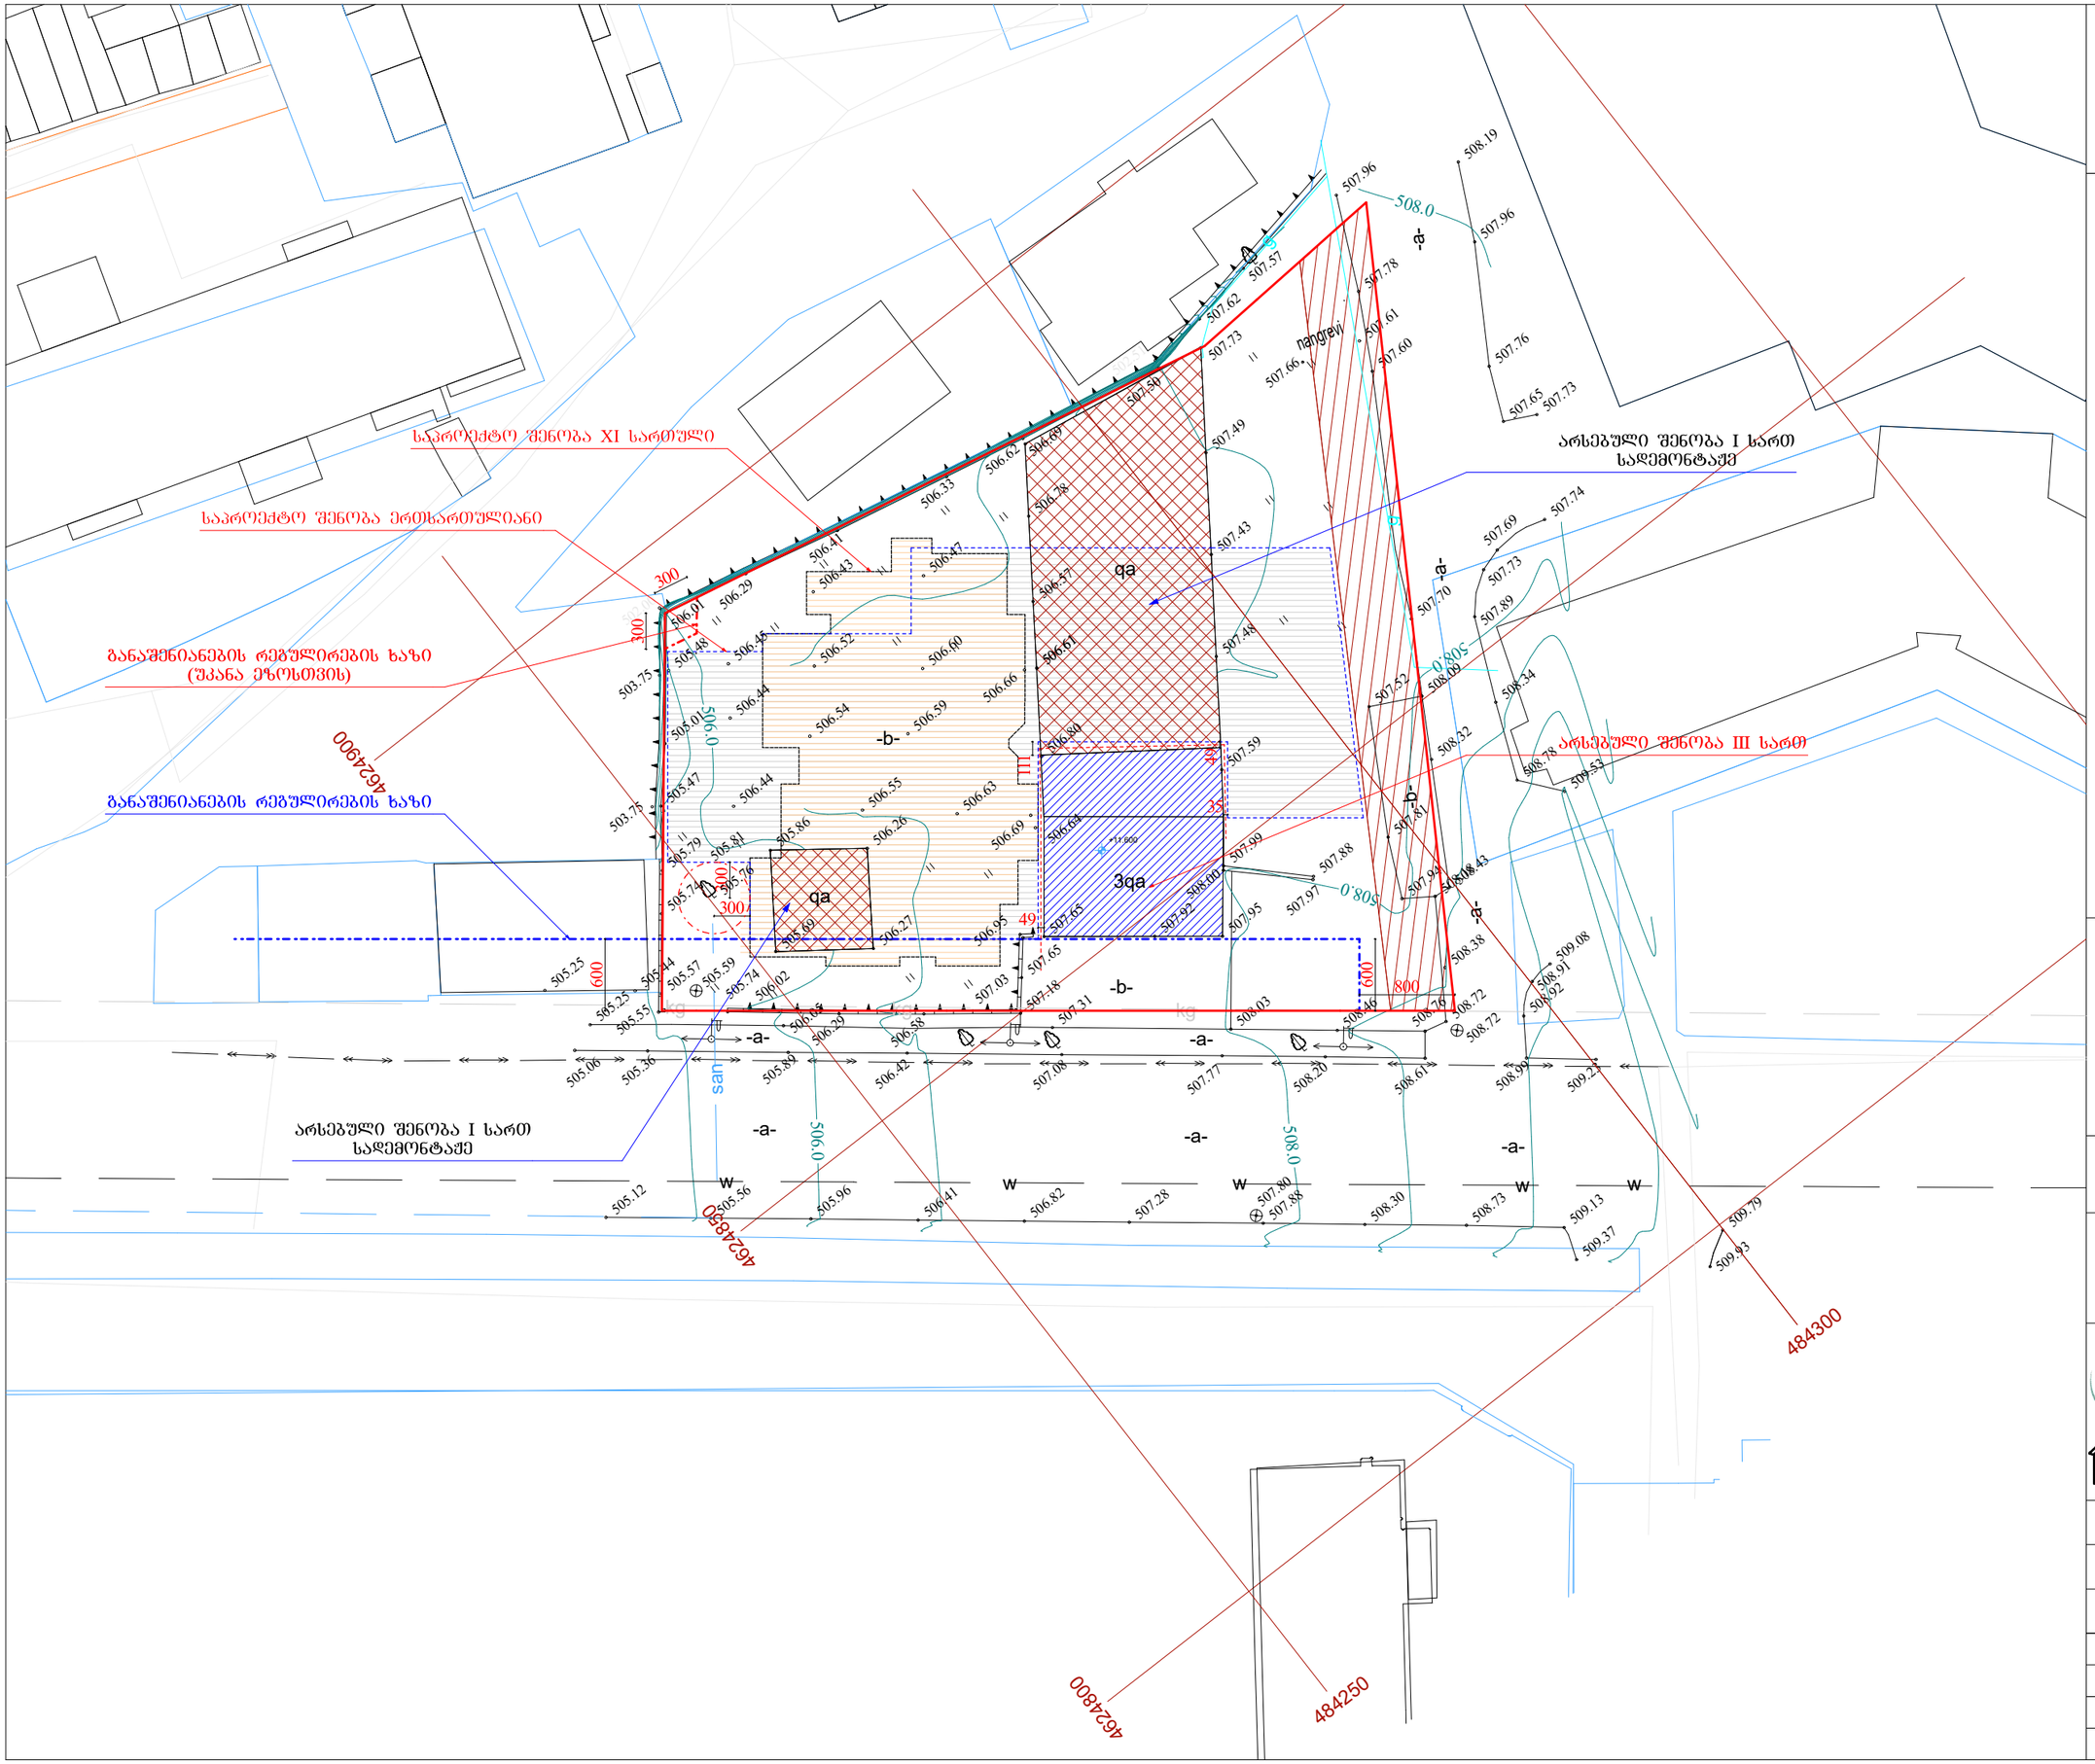

გენ-გეგმა

მ 1:500

ექსპლიკაცია:

- კედელი
- ჟოლობი
- წყლის გადაყვანის მიმართულება

პირობითი ნიშნები:

- არქიტექტურული ნიშბული
- წითელი ხაზი
- ჯრილის ხაზი

შენიშვნა:

- საპროექტო შენობის პირველი სართულის კონტური
- საპროექტო შენობის XI სართულის კონტური
- წარმოსახვითი საზღვარი
- სადემონტაჟე შენობა
- არსებული შენობა

ობიექტის მისამართი

ქალაქი თბილისი, ანაპის 414-ე დივიზიის ქუჩა №30

დამკვეთი:

შ.პ.ს. ემ ემ ეს

ს/კ 412715067

პროექტის სახელწოდება:

ინდივიდუალური ერთბინიანი საცხოვრებელი სახლი

საპროექტო ორგანიზაცია:

შ.პ.ს. "ეს დეველოპმენთ"

ს/კ.: 405060963

მის.: სატივის ქ. N10

ტ -- 597 22 28 01

თანამდებობა	სახელი გვარი	ხელმოწერა
არქიტექტორი	გ. ფურცხვანიძე	
დაამუშავა	გ. ფურცხვანიძე	

დაკვ.	№
სტადია	გაკი

თარიღი	ფურცლის №	ფურცლების რაოდენობა
2024		


შენობა №1 სადემონტაჟე
შენობა №3 სადემონტაჟე
შენობა №2 რჩება
01.12.02.020.019
01.12.02.020.026
01.12.02.020.008
01.12.02.020.022
01.12.02.020.023
01.12.02.020.020
03 (1)
01 (1)
01.12.02.020.007
02 (3)
01.12.02.020.011
01.12.02.020.004
01.12.02.020.010
01.00.287
01.01.834
03 (2)

ქალაქი თბილისი, ანაპის 414-ე დასახლების ქუჩა №30
საკუთრებაში არსებული არასასოფლო-სამეურნეო დანიშნულების მიწის ნაკვეთის
და მასზე მდებარე ტერიტორიის გეოგრაფიული

ბებია

№1 არსებული ნარგავი.
თეთრი (ხვალო) ვერხვი

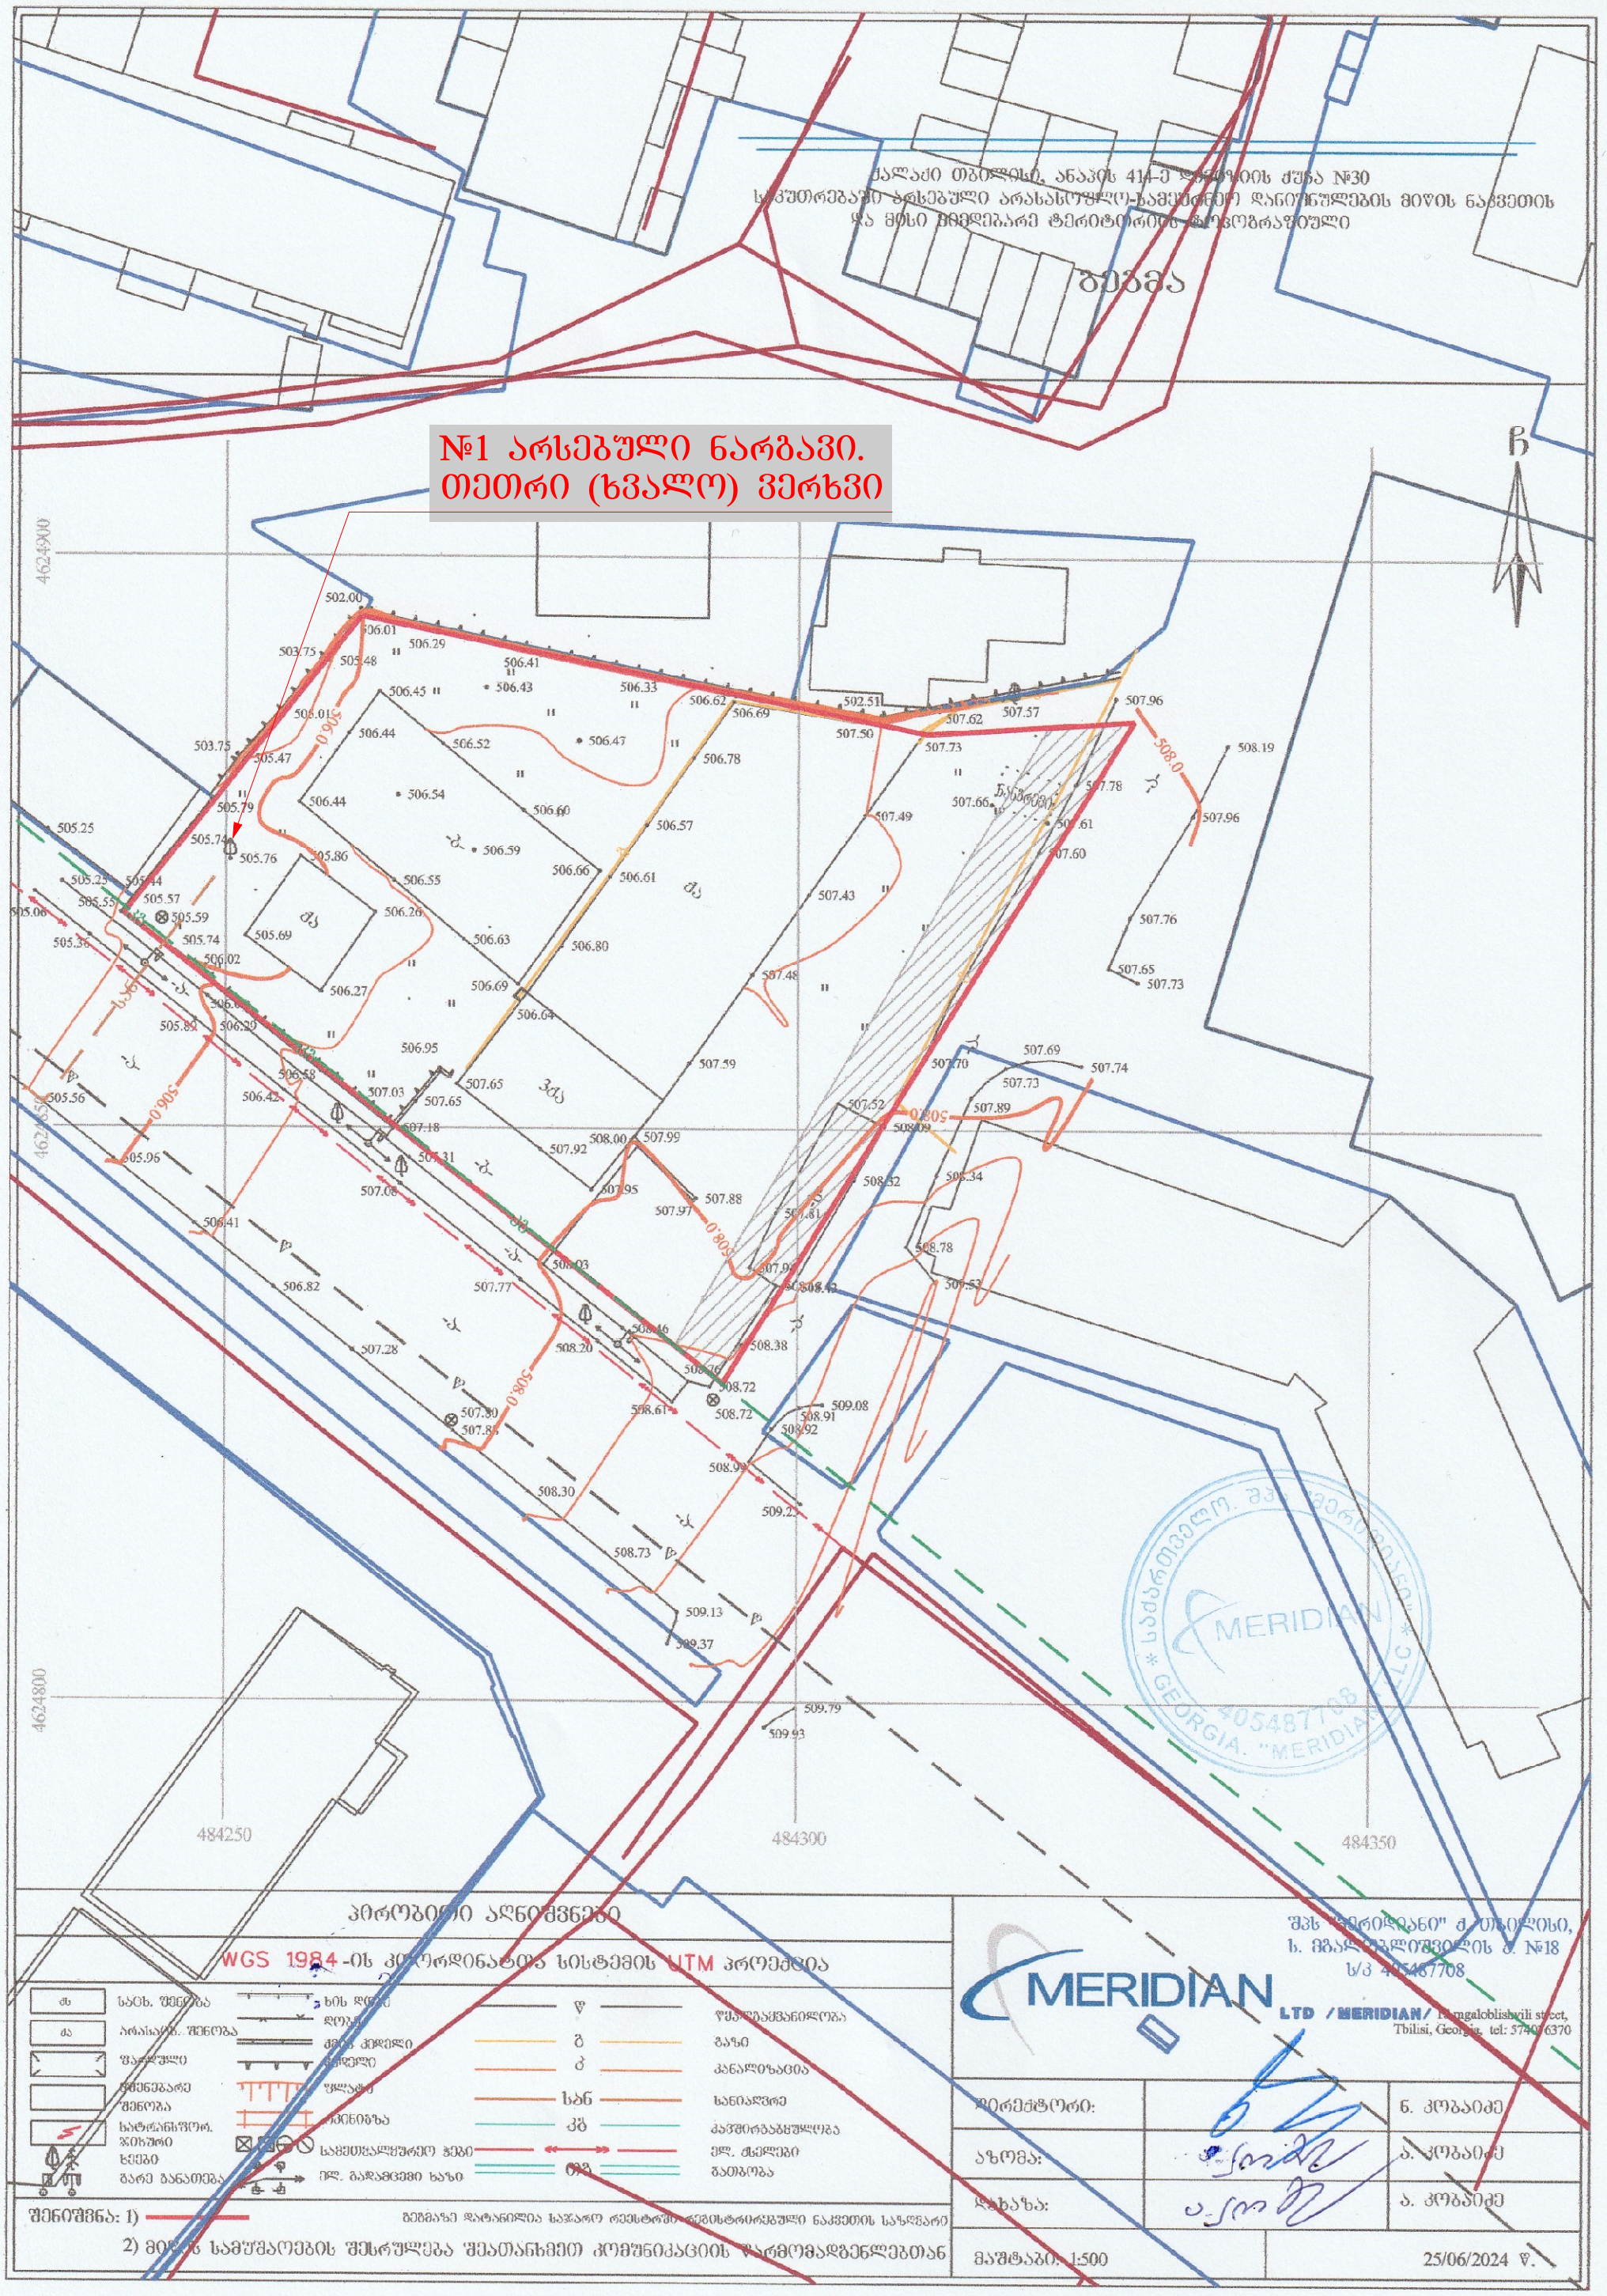

პირობითი აღნიშვნები

WGS 1984-ის კოორდინატთა სისტემის UTM პროექციაში

ძს	საცხ. შენობა	ხის დეკ	წ წყალგაყვანილობა
ძა	არასაცხ. შენობა	ქვის კედელი	გ გაზი
შენაკლული	მწვანე	კ კანალიზაცია
მწვანეგარე შენობა	ფასადი	სან სანიაღვრე
სატრანსფორ. ჯიხური	ბრძანება	კშ კავშირგაბმულობა
ხეები	საქმეთწარმოების ზონა	ელ. ქსელები
გარე განათება	ელ. გადამცემი ხაზი	თბ თბომომარაგება

შენიშვნა: 1) ბეზმაზე დატანილია საჯარო რეესტრში რეგისტრირებული ნაკვეთის საზღვარი

2) მიწის სამუშაოების შესრულება შეათანხმოს კომუნიკაციის წარმომადგენლებთან

შპს "მერიდიანი" ქ. თბილისი,
ს. მგალობლიშვილის ქ. №18
ს/კ 405487708

MERIDIAN LTD /MERIDIAN/ Mgaloblishvili street, Tbilisi, Georgia. tel: 574076370

დირექტორი:		ნ. კობაიძე
აზომა:		ა. კობაიძე
ხელახლა:		ა. კობაიძე
მასშტაბი: 1:500		25/06/2024 წ.