ტექნიკურ-ეკონომიკური მაჩვენებლები

საცხოვრებელი ფართი	16274,2
საზაფხულო ფართი	4466,1
კომერციული ფართი	1228,6
ავტოფარეხი მისასვლელი გზით	4134,2
სადარბაზო	4054,5
საოფისე ფართი	917,4
ჯამი	31075

შენიშვნა: 0,00 ნიშნული შესაბამება
აბსოლიტური ნიშნულის 519,30-ს

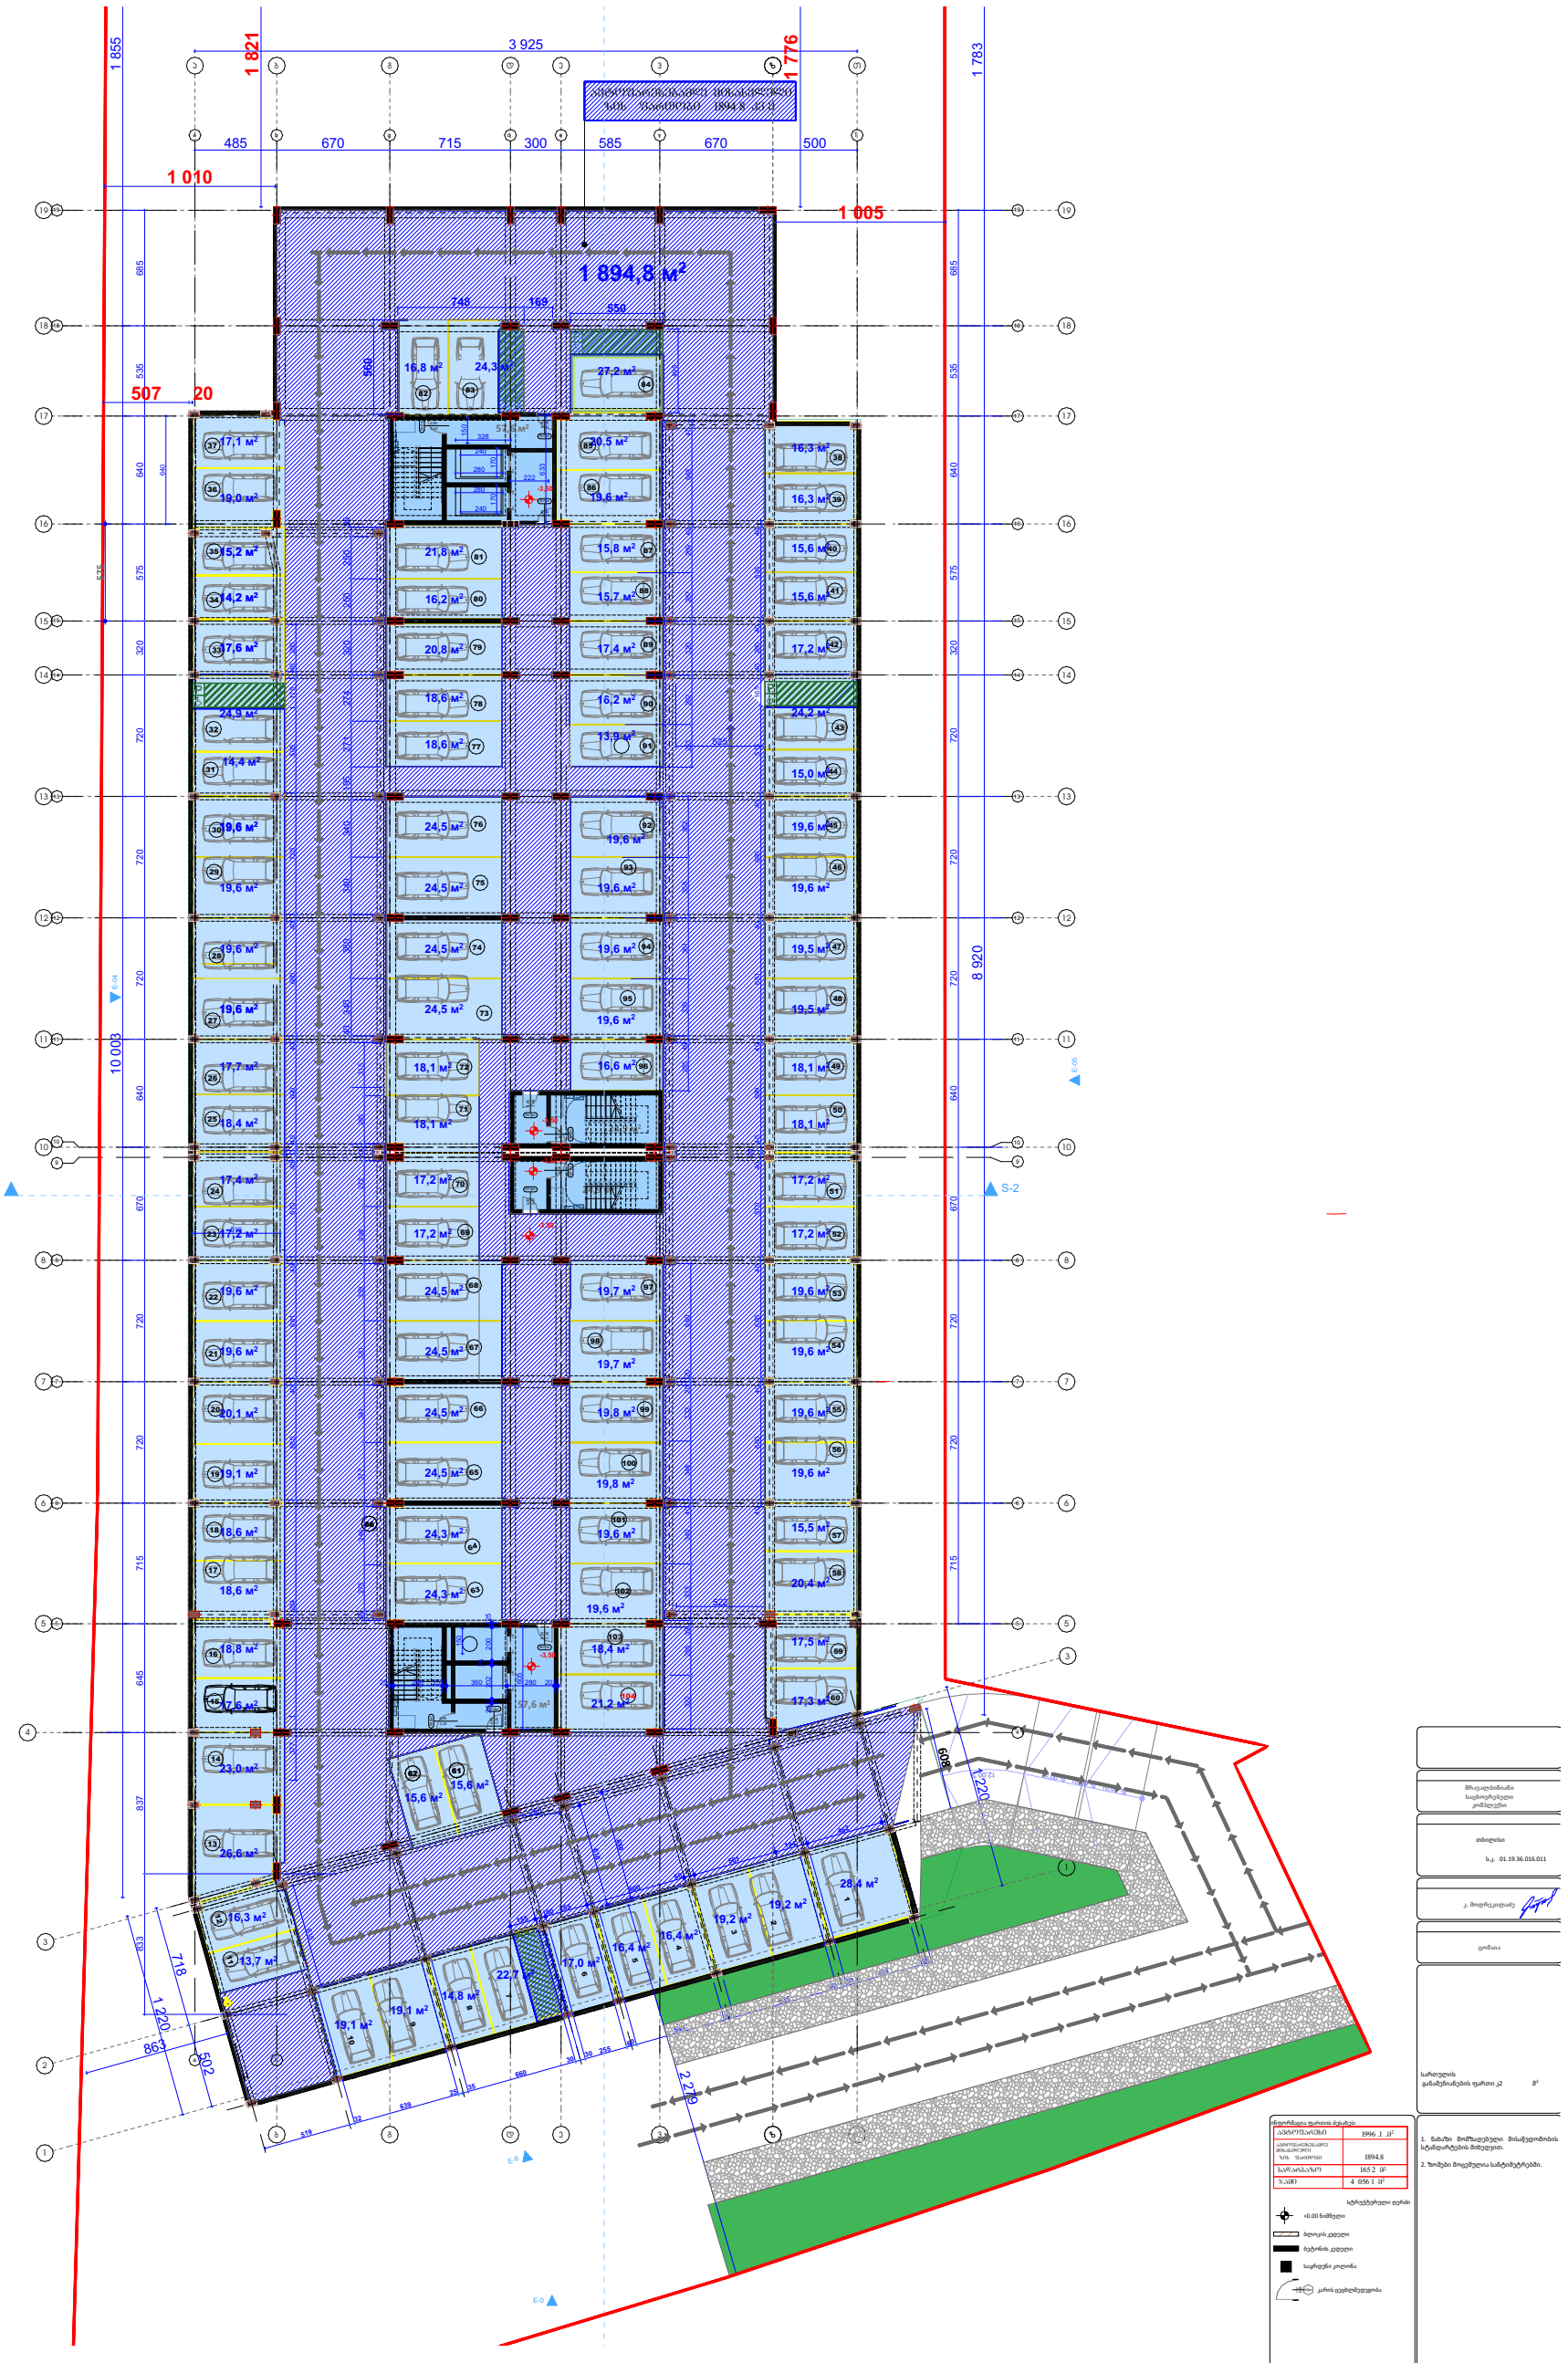

შენიშვნა: 0,00 ნიშნული შესაბამება
აბსოლიტური ნიშნულის 519,30-ს

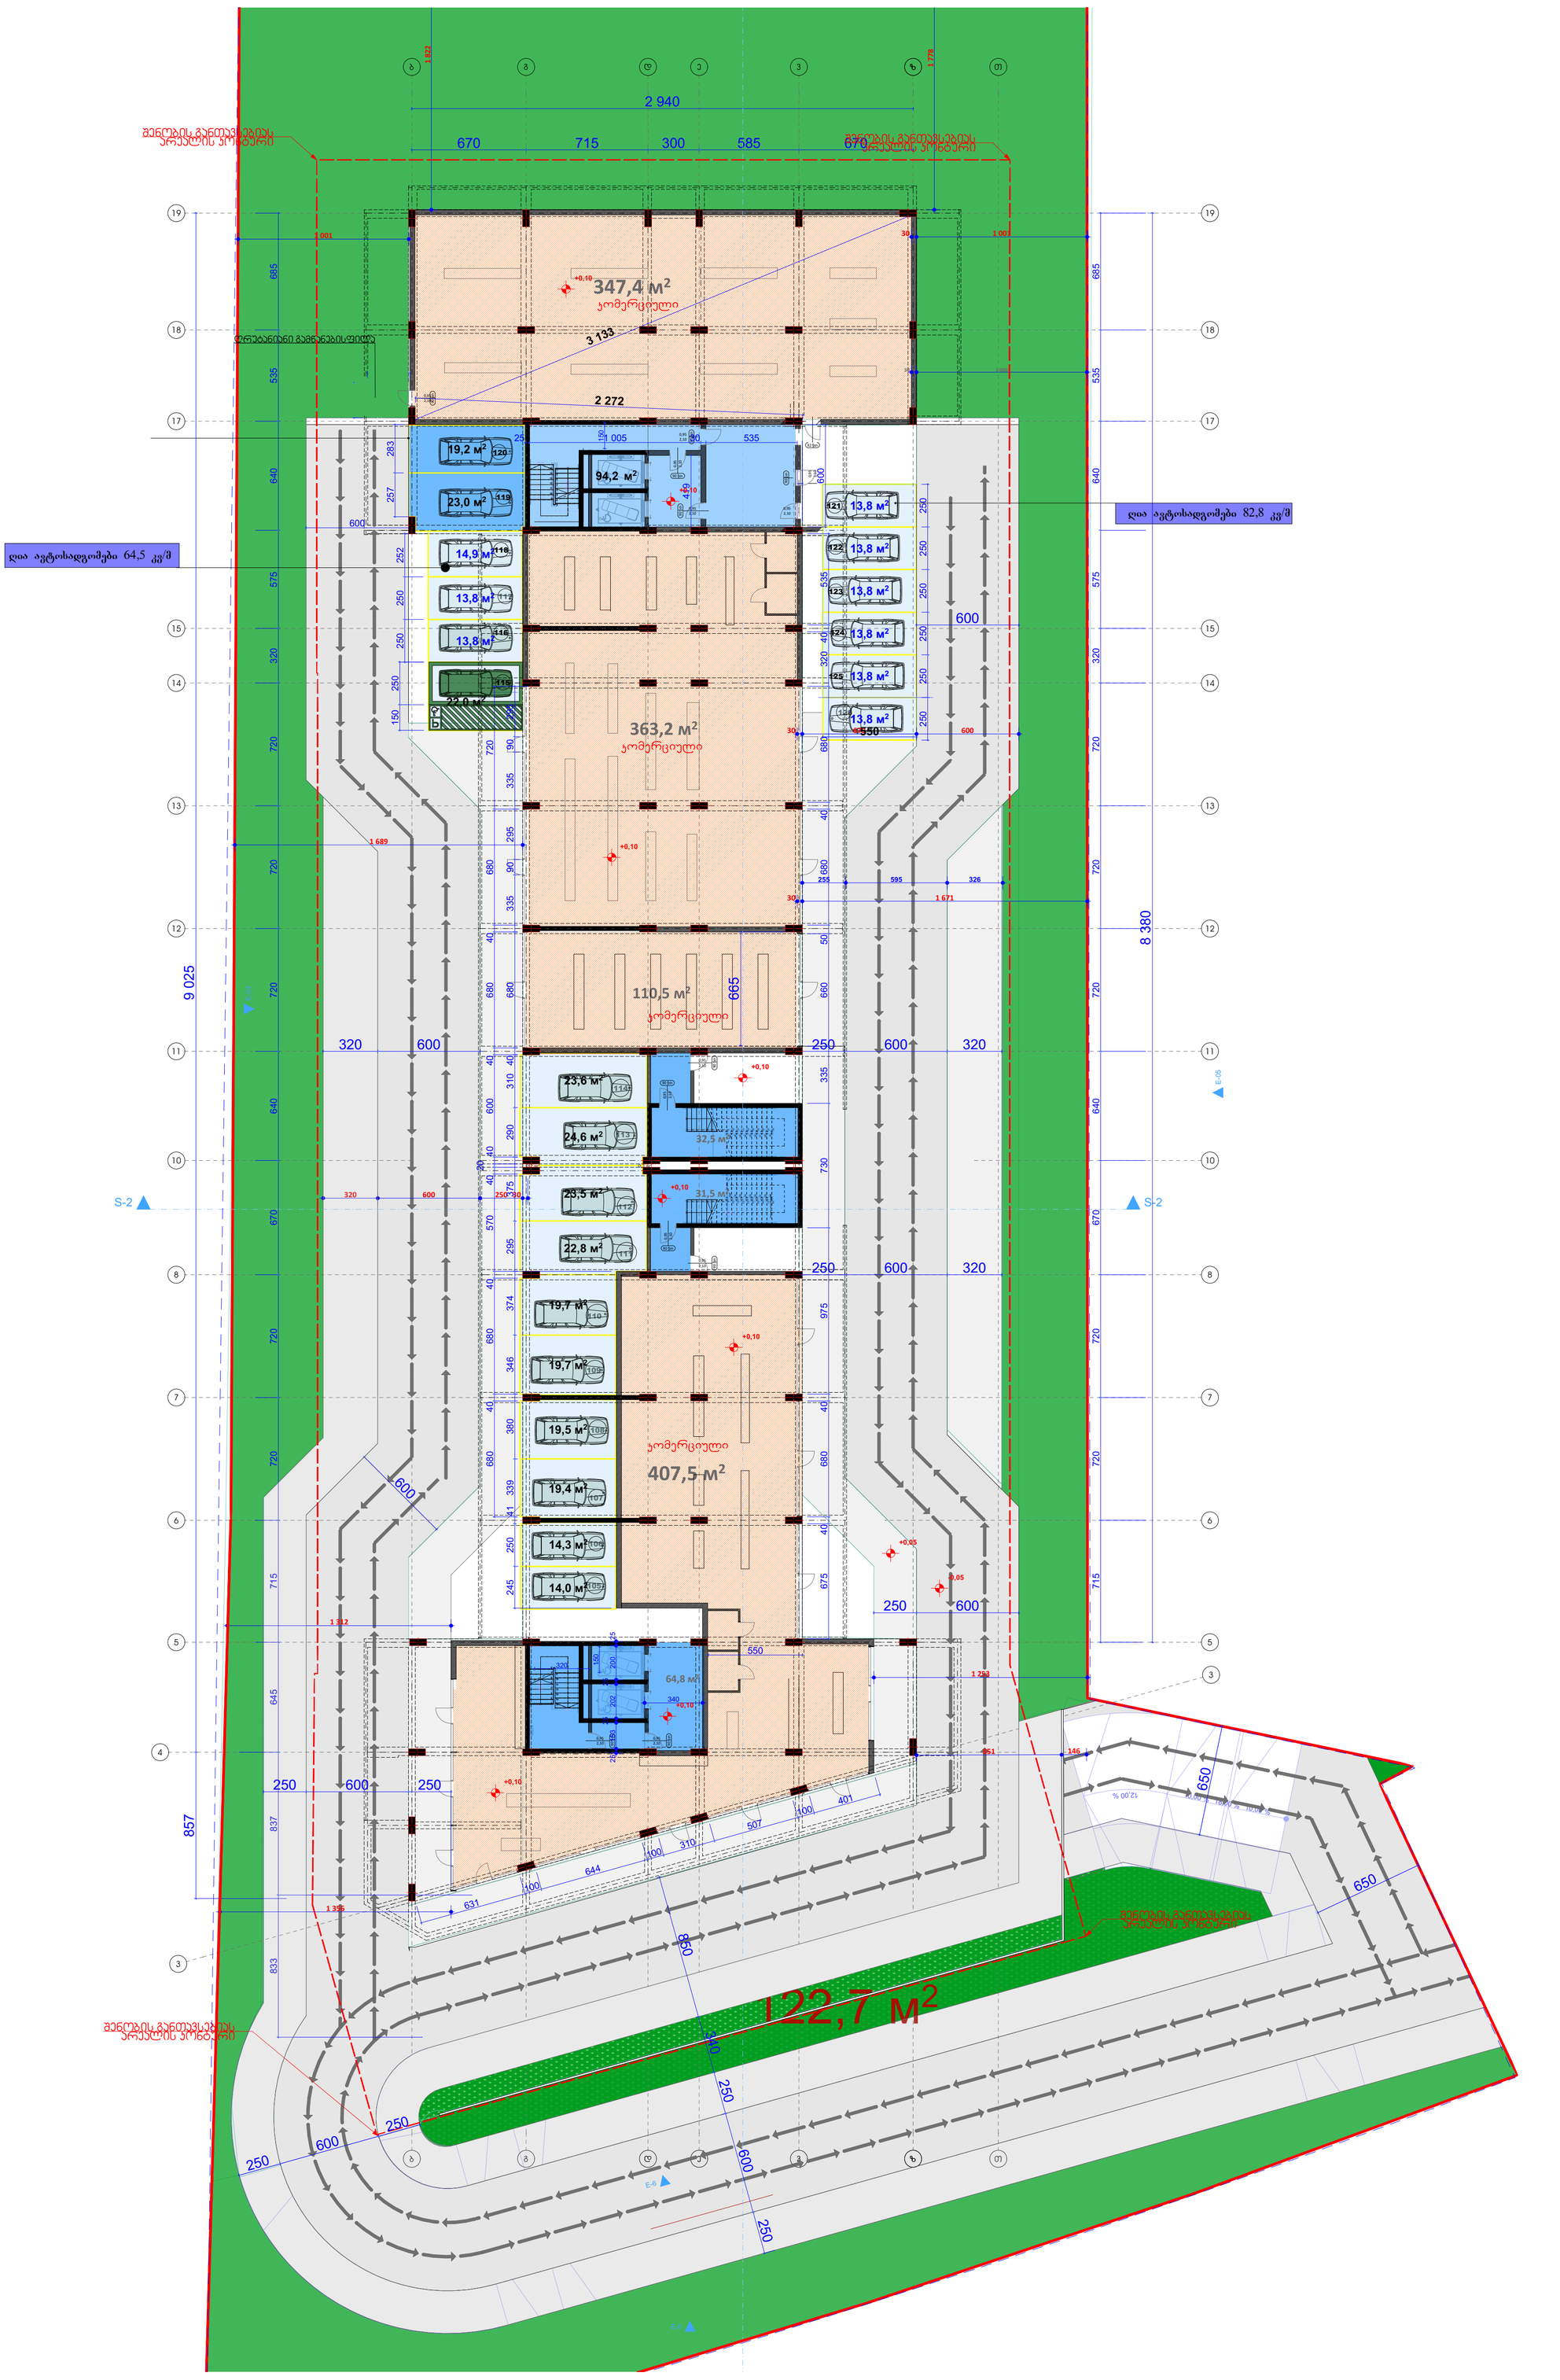

მრავალბინიანი საცხოვრებელი კომპლექსი	
თბილისი ჩიჩუმი ს.კ.	
კ. მოდრეკილაძე	
ცომაია	
სართულის განაშენიანების ფართი კ2 მ²	

ინფორმაცია ფართის მესაბეს:

კომერციული	1228,6 მ²
საღარბაზო	223 მ²
ავტოფარეხი	243,3 მ²
ჯამი	1694,9 მ²

ღია ავტოსადგომების ფართი 147,3 კვ/მ
რაოდენობა 10 ეროვული

+0.00 ნიშნული

ბლოკის კედელი

ბეტონის კედელი

საყრდენი კოლონა

კარის ცეცხლმედეგობა

1. ნახაზი მომზადებული მისაწვდომობის სტანდარტების მიხედვით.

2. ზომები მოცემულია სანტიმეტრებში.

A1

1:200

თბილისი 2022 წ.

1. +1 1:200

შენიშვნა: 0,00 ნიშნული შესაბამება
აბსოლიტური ნიშნულის 519,30-ს

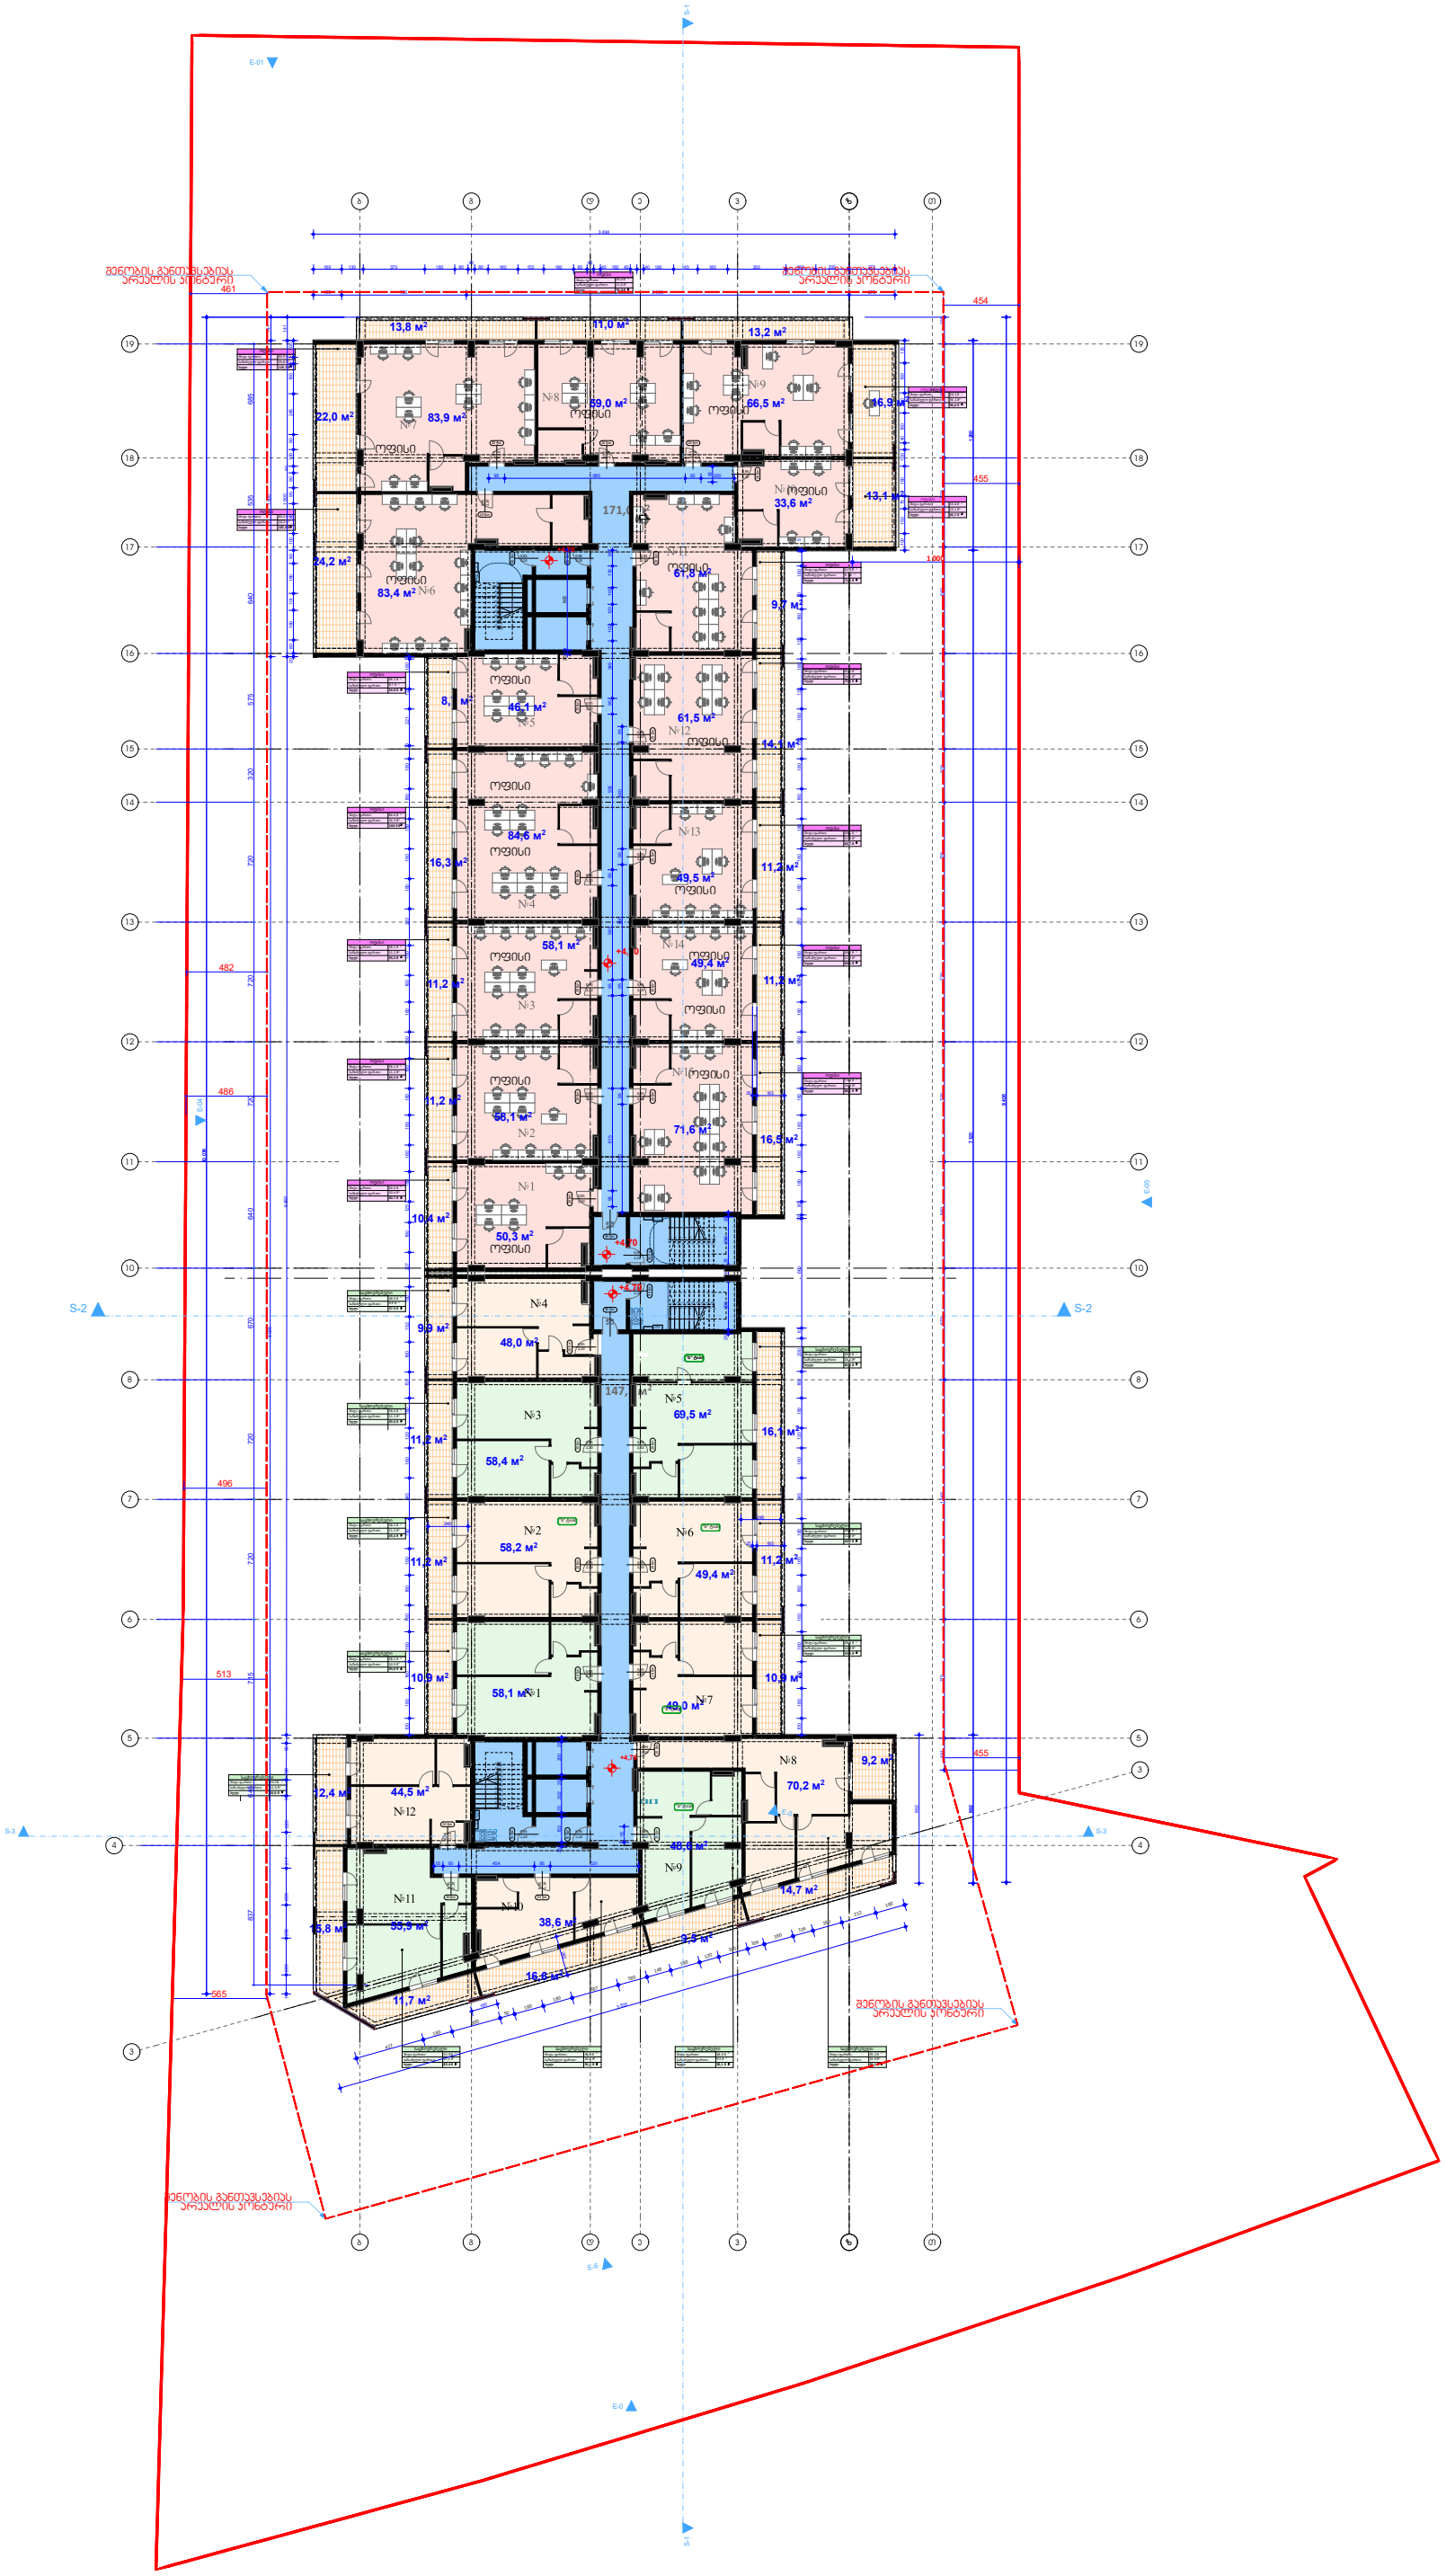

ინფორმაცია ფართის შესახებ:	
საცხოვრებელი	648,4 მ²
ოფისები	917,4 მ²
საზაფხულო	406 მ²
საწარბაზო	318,7 მ²
ჯამი	2290,5 მ²

ბლოკებლიფლი ფერმი

+0.00 ნიშნული

ბლოკის კუფული

ბეტონის კუფული

საკრფენი კოლონა

კარის ცეცხლმეფეფობა

მრავალბინიანი
საცხოვრებელი
კომპლექსი

თბილისი
ფეიფი
ს.კ.

კ. მოდრეკილაძე

ცომაია

სართულის
განაშენიანების ფართი კ2 მ²

1. ნახაზი მოშზადებული მისაწვდომობის სტანდარტების მიხედვით.

2. ზომები მოცემულია სანტიმეტრებში.

A1

1:200

თბილისი 2022 წ.

შენიშვნა: 0,00 ნიშნული შესაბამება
აბსოლიტური ნიშნულის 519,30-ს

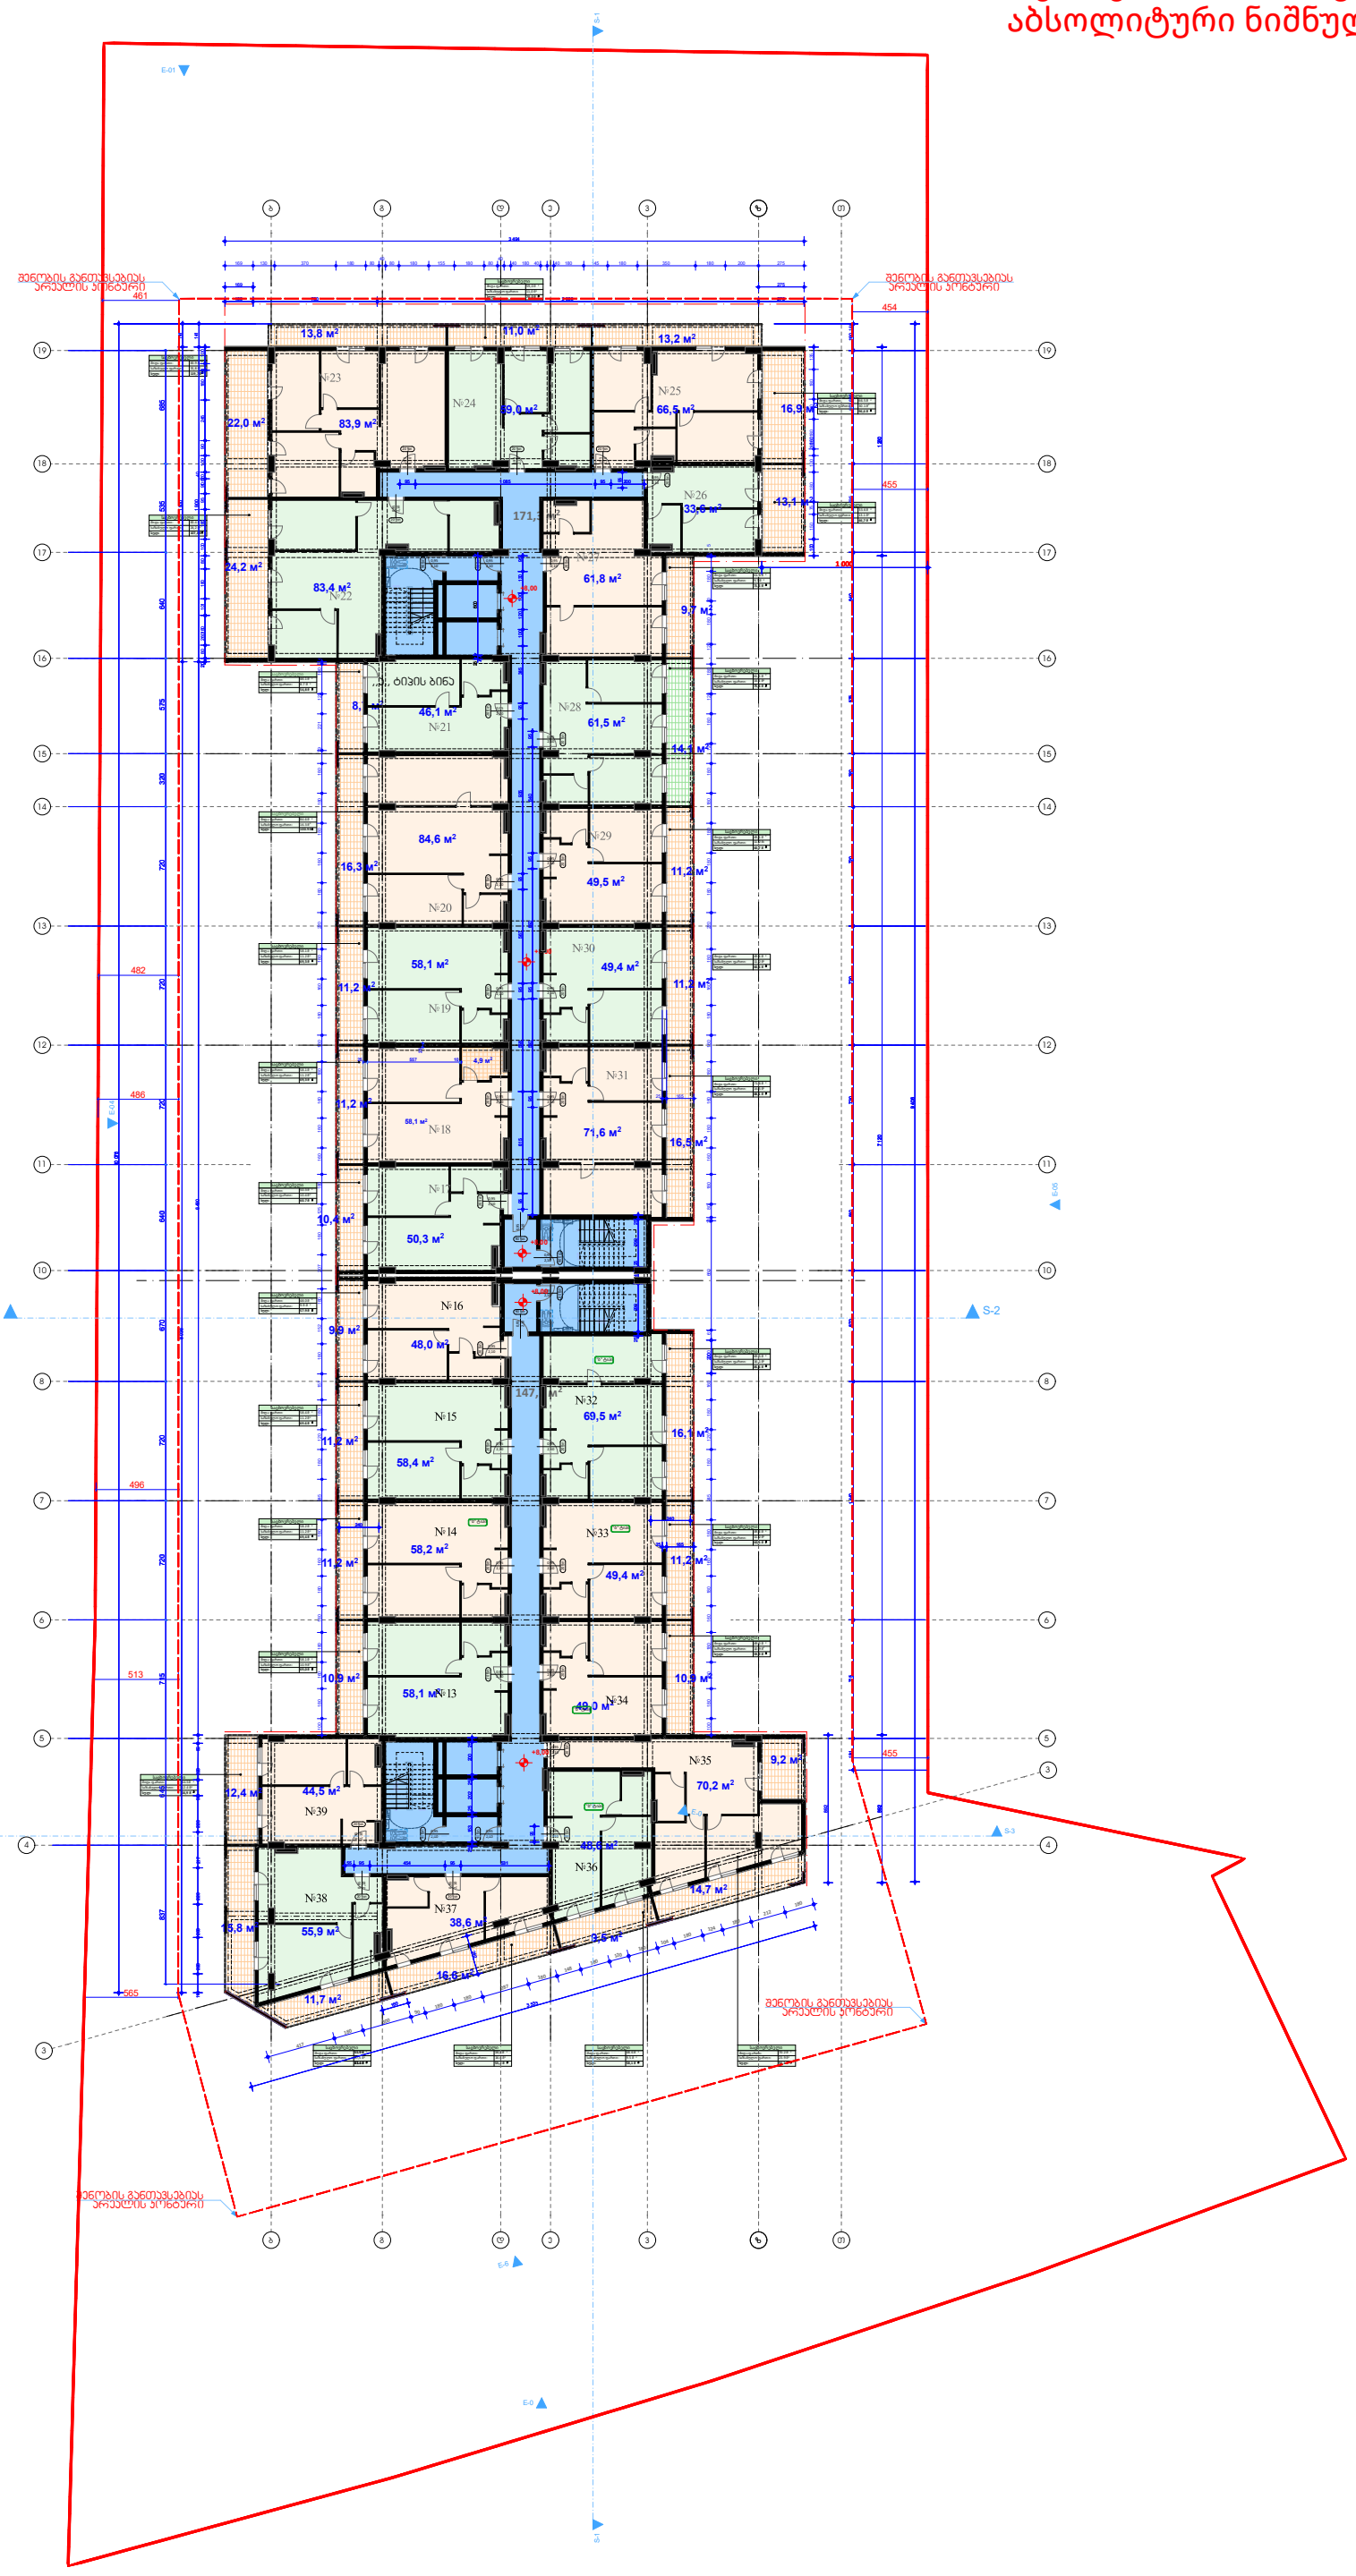

ინფორმაცია ფართის შესახებ:	
საერთო ფართი	1565,8 მ²
საუბნებო	406 მ²
სარეკლამო	318,7 მ²
ჯამი	2290,5 მ²

საერთო ფართი

+0.00 ნიშნული
ბეტონის კედელი
ბეტონის კედელი
საერთო ადგილი
კარის ღიაობა

1. ნახაზი მომზადებული მისაღებობის სტანდარტების მიხედვით.
2. ზომები მოცემულია სანტიმეტრებში.

A1

1:200

თბილისი 2022 წ.

შენიშვნა: 0,00 ნიშნული შესაბამება
აბსოლიტური ნიშნულის 519,30-ს

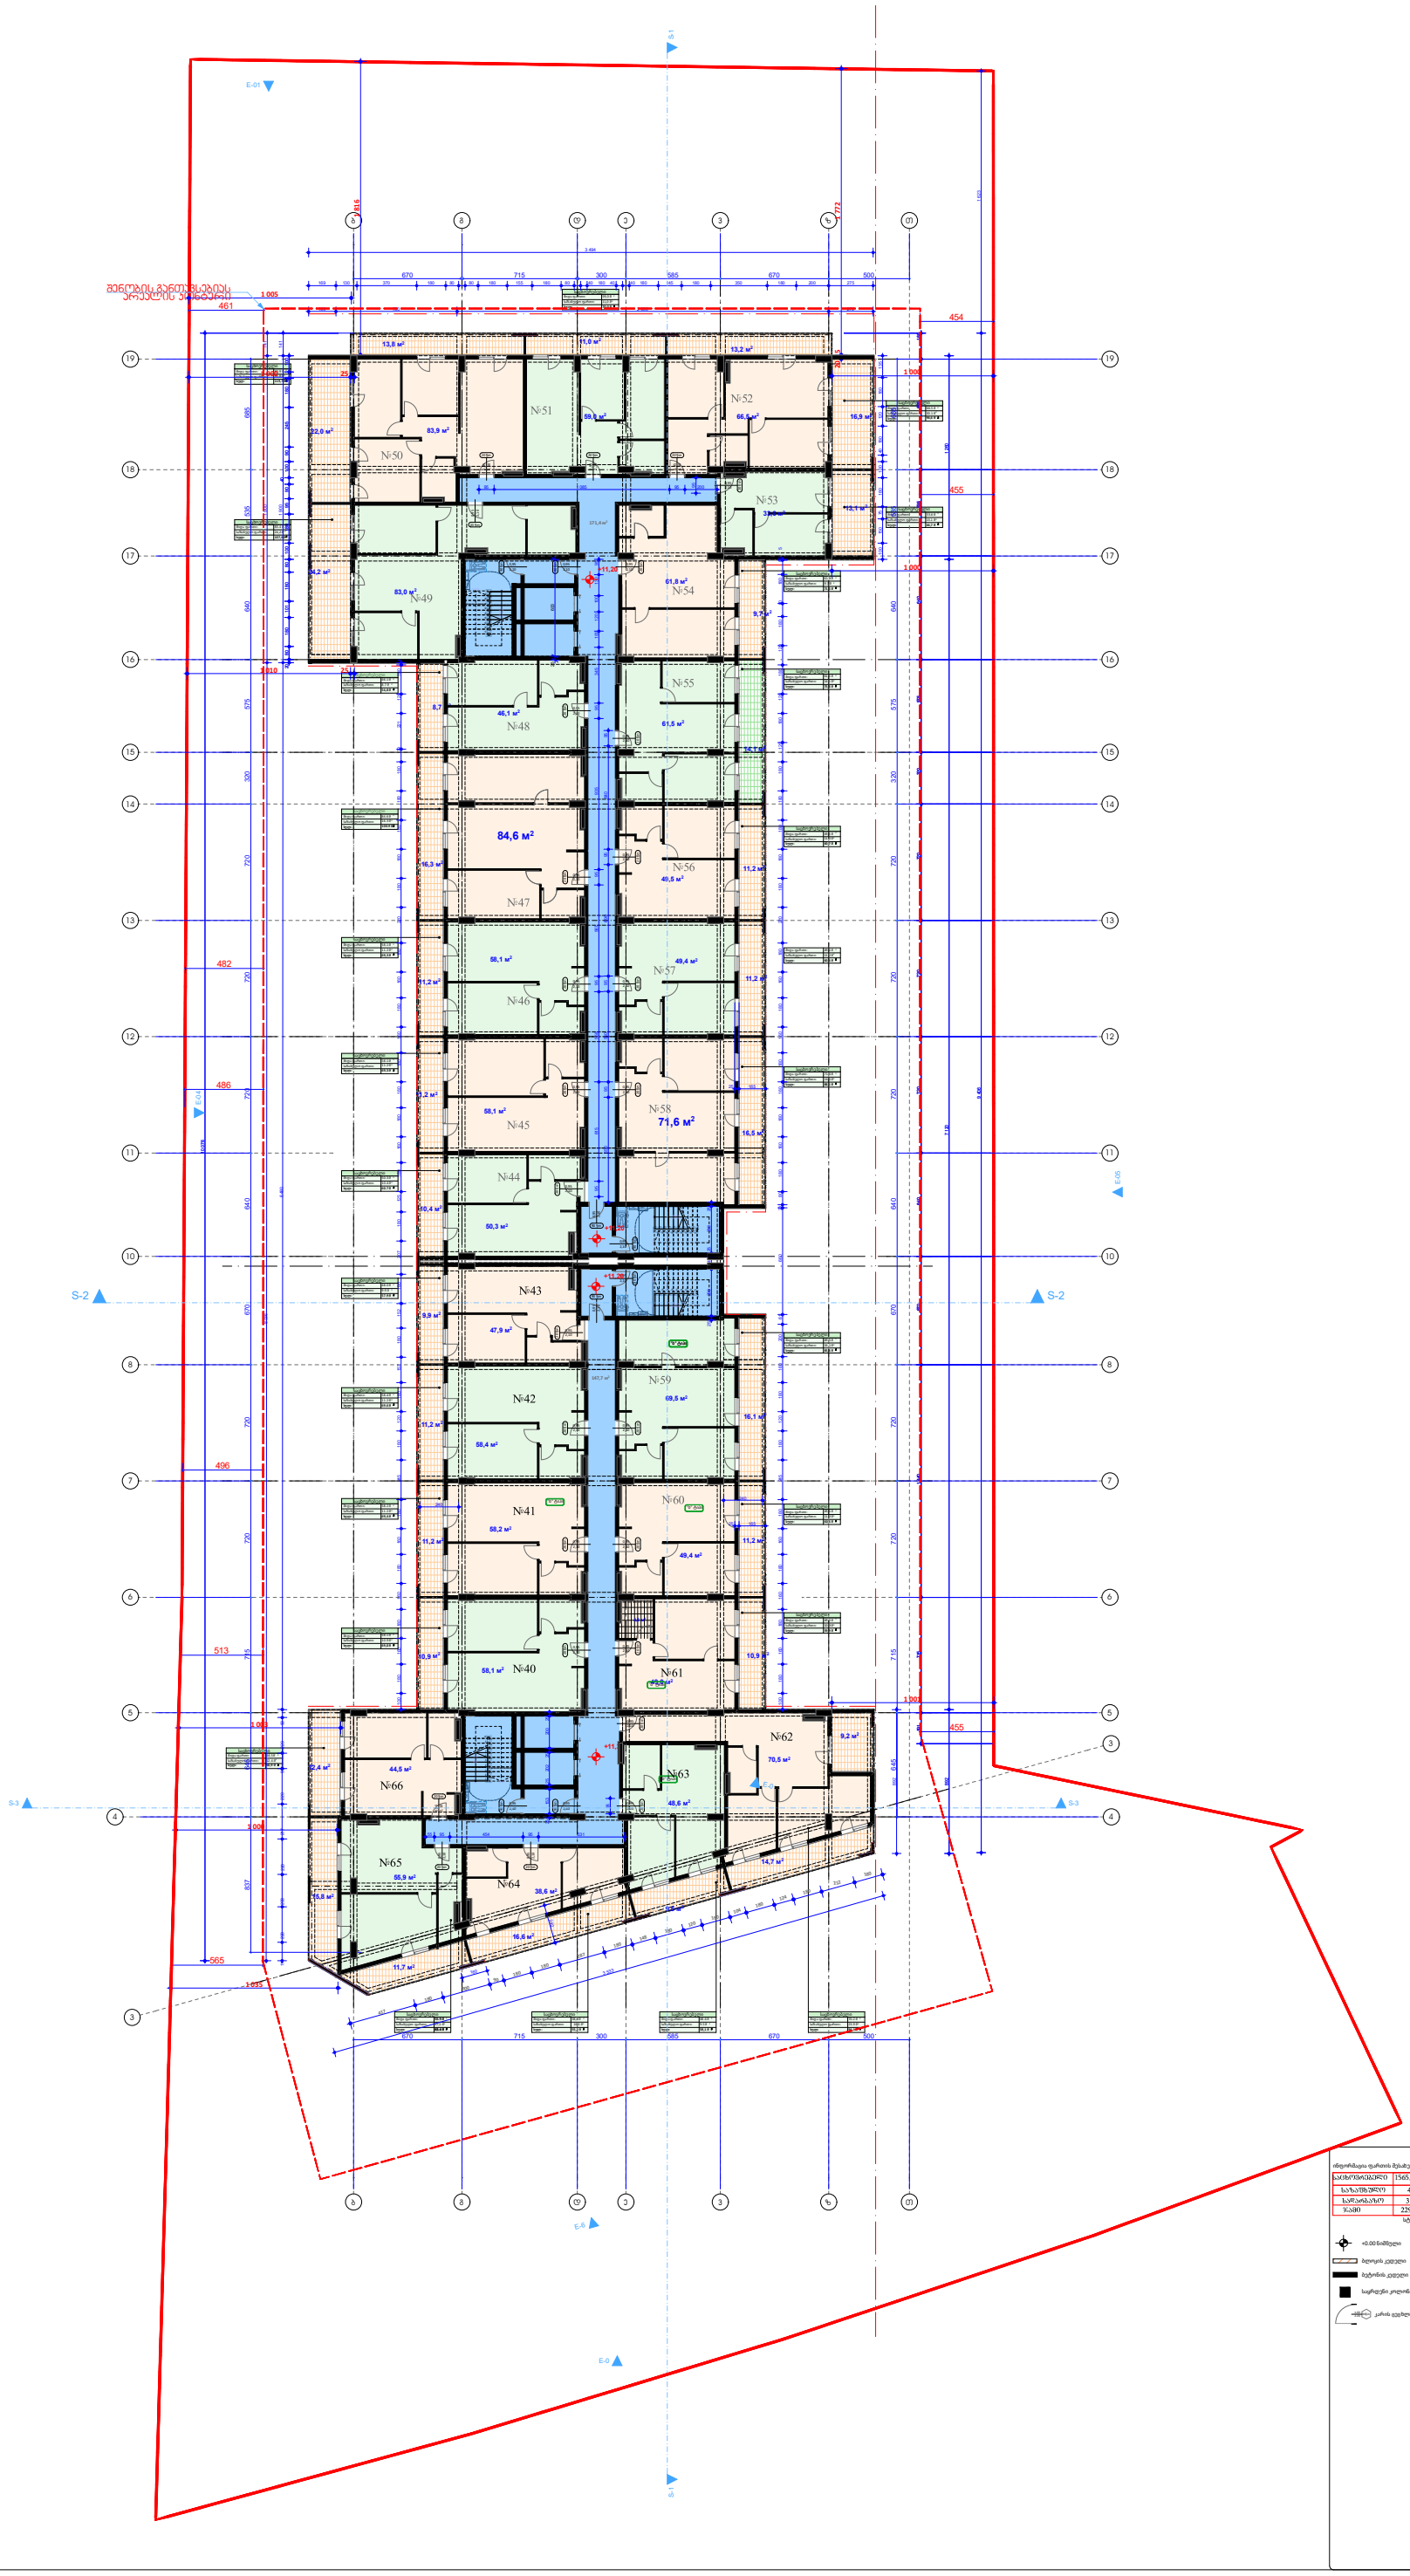

ინფორმაცია ფართის შესახებ:	
საცხოვრებელი	1565,8 მ²
საზაფხულო	406 მ²
საწარბაზო	318,7 მ²
ჯამი	2290,5 მ²

სტრუქტურული ღერძი

+0.00 ნიშნული

ბლოკის კუთელი

ბეტონის კუთელი

საერთენი კოლონა

კარის ფეფხლმეფეფობა

მრავალბინიანი
საცხოვრებელი
კომპლექსი

თბილისი
დიღომი
ს.კ.

კ. მოდრეკილაძე

ცომაია

საერთელის
განაშენიანების ფართი კ2 მ²

1. ნახაში მომზადებული მისაწვდომობის სტანდარტების მიხედვით.

2. ზომები მოცემულია სანტიმეტრებში.

A1

1:200

თბილისი 2022 წ.

შენიშვნა: 0,00 ნიშნული შესაბამება
აბსოლიტური ნიშნულის 519,30-ს

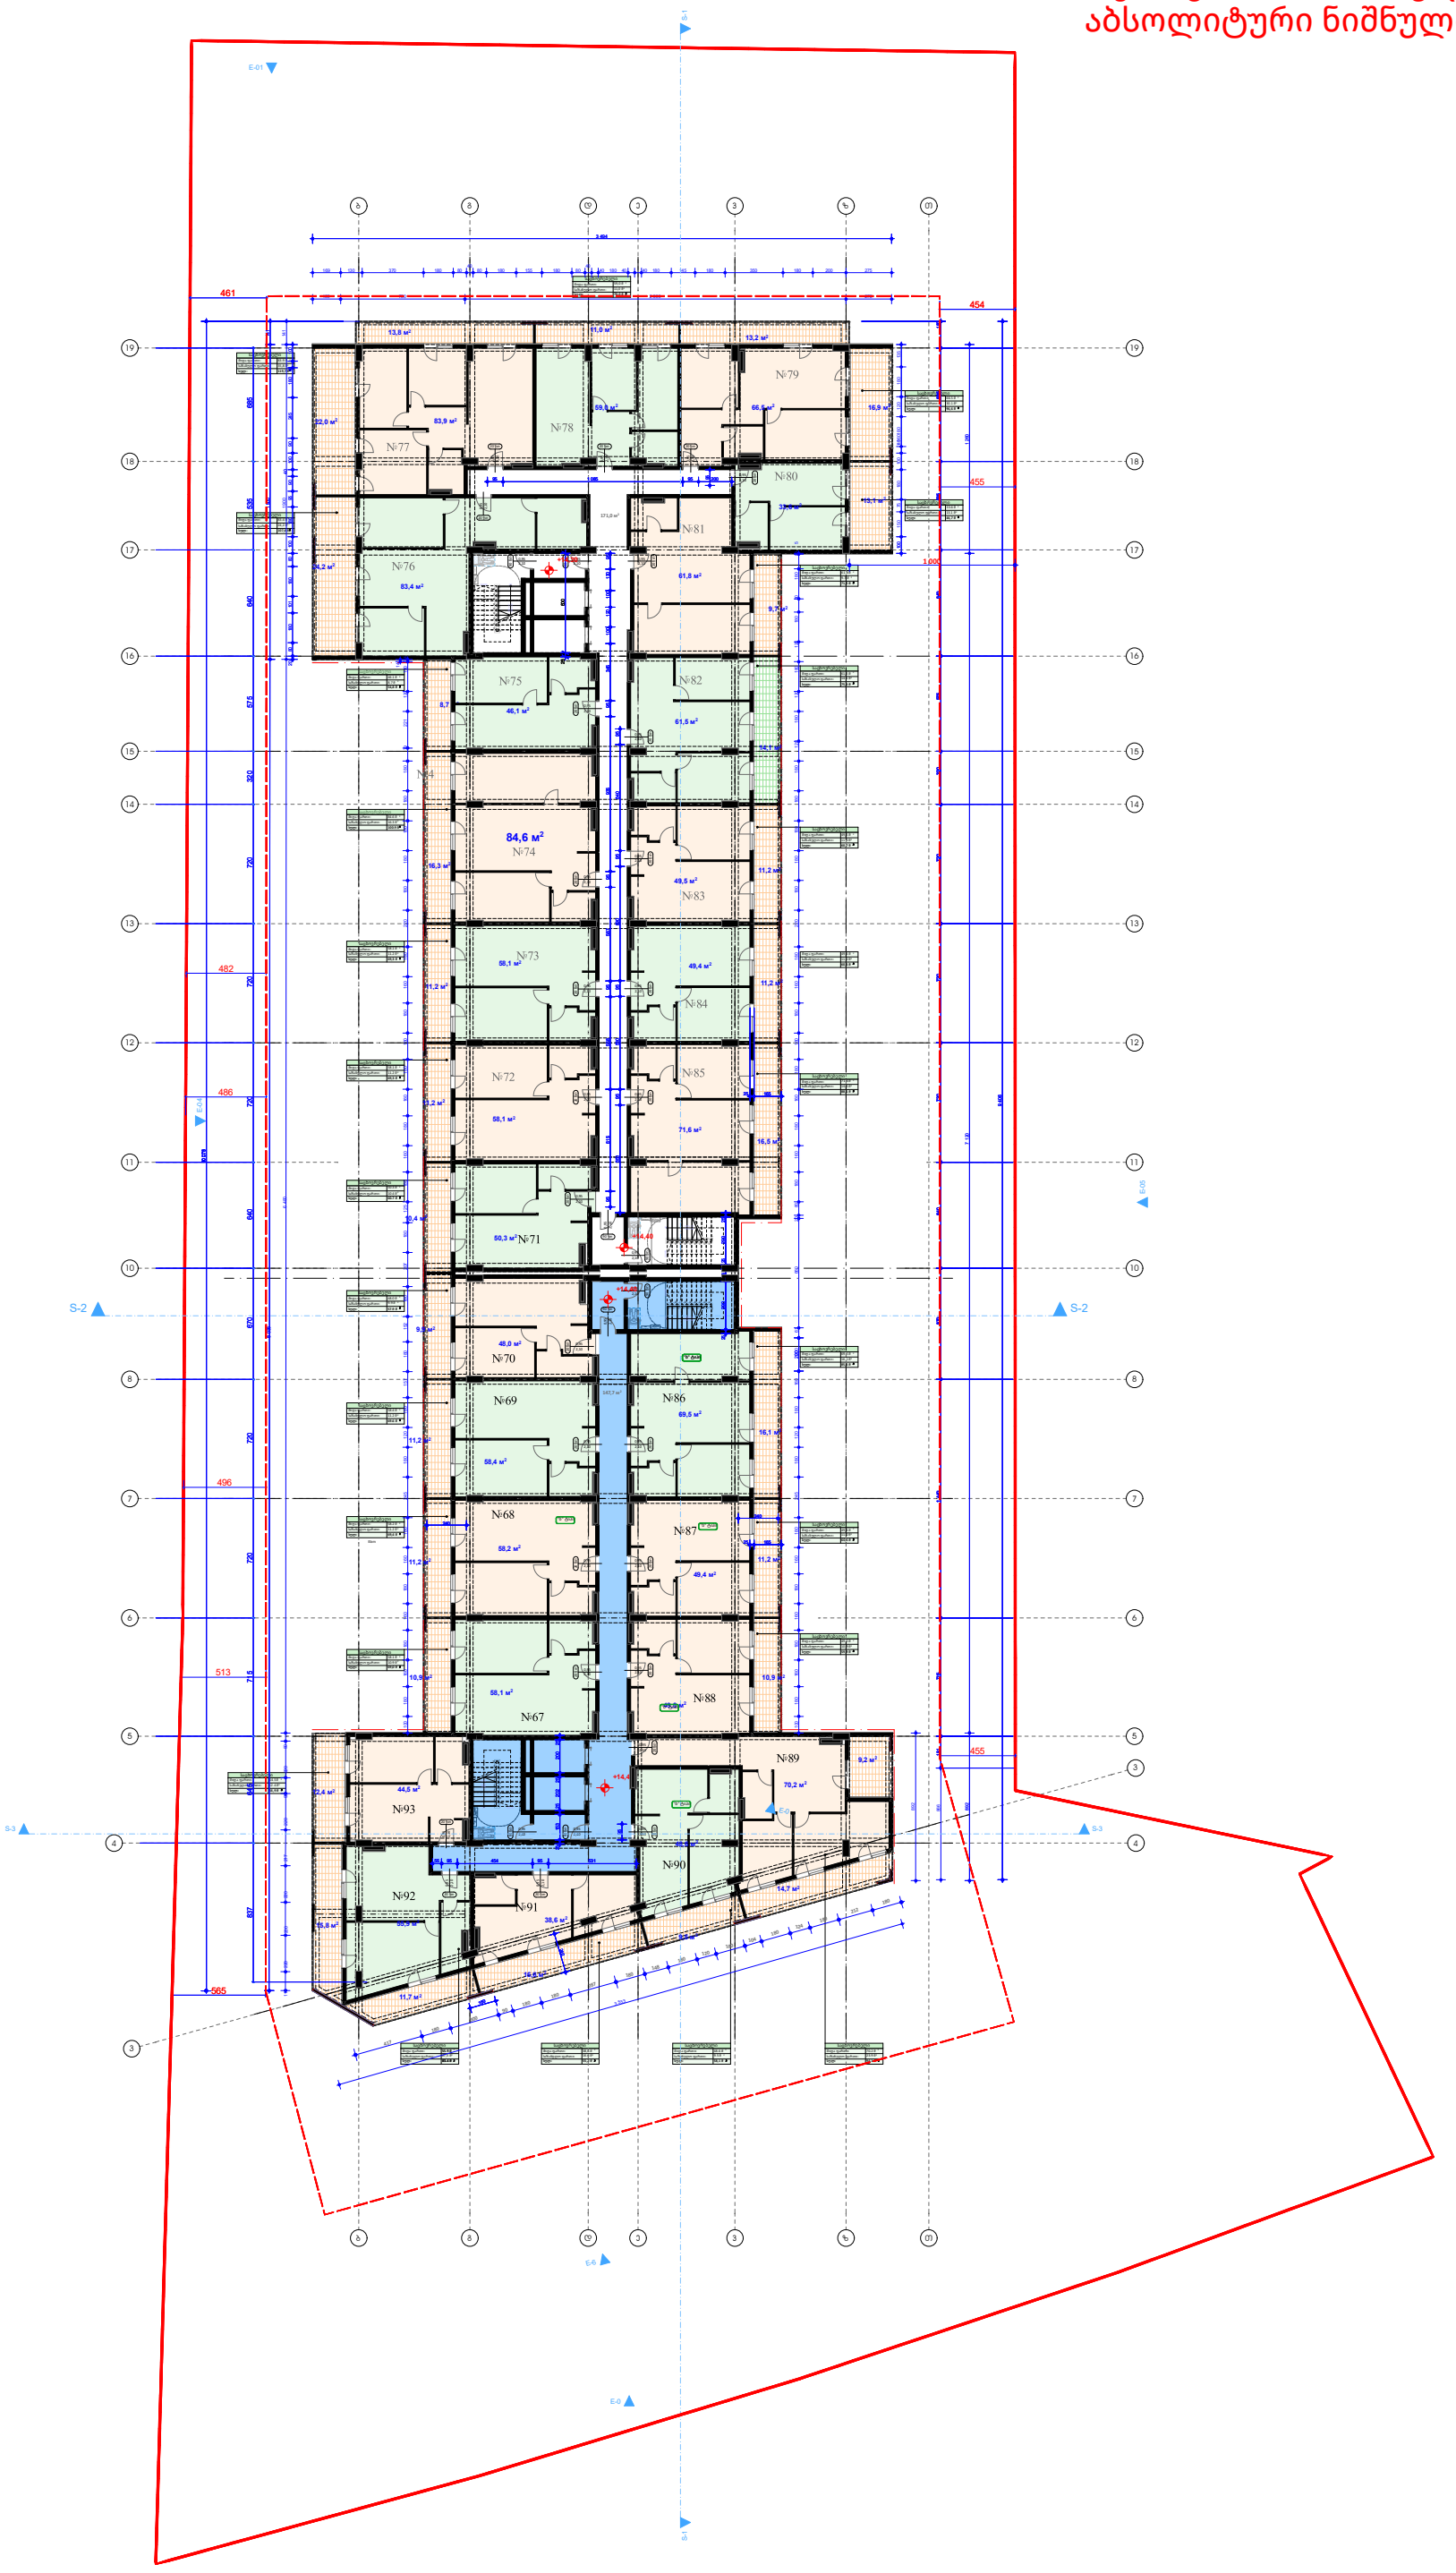

მრავალბინიანი საცხოვრებელი კომპლექსი	
თბილისი ჩიჯავი ს.კ.	
კ. მოდრეკილაძე	
ცომაია	
სართულის განაშენიანების ფართი კ2 მ²	

ინფორმაცია ფართის შესახებ:

საცხოვრებელი	1565,8 მ²
საზაფხულო	406 მ²
საწარბაზო	318,7 მ²
ჯამი	2290,5 მ²

სტრუქტურული ღერძი

+0.00 ნიშნული

ბლოკის კედელი

ბეტონის კედელი

საკრფენი კოლონა

კარის ცვლილმედეგობა

1. ნახაზი მომზადებული მისაწვდომობის სტანდარტების მიხედვით.

2. ზომები მოცემულია სანტიმეტრებში.

A1

1:200

თბილისი 2022 წ.

შენიშვნა: 0,00 ნიშნული შესაბამება
აბსოლიტური ნიშნულის 519,30-ს

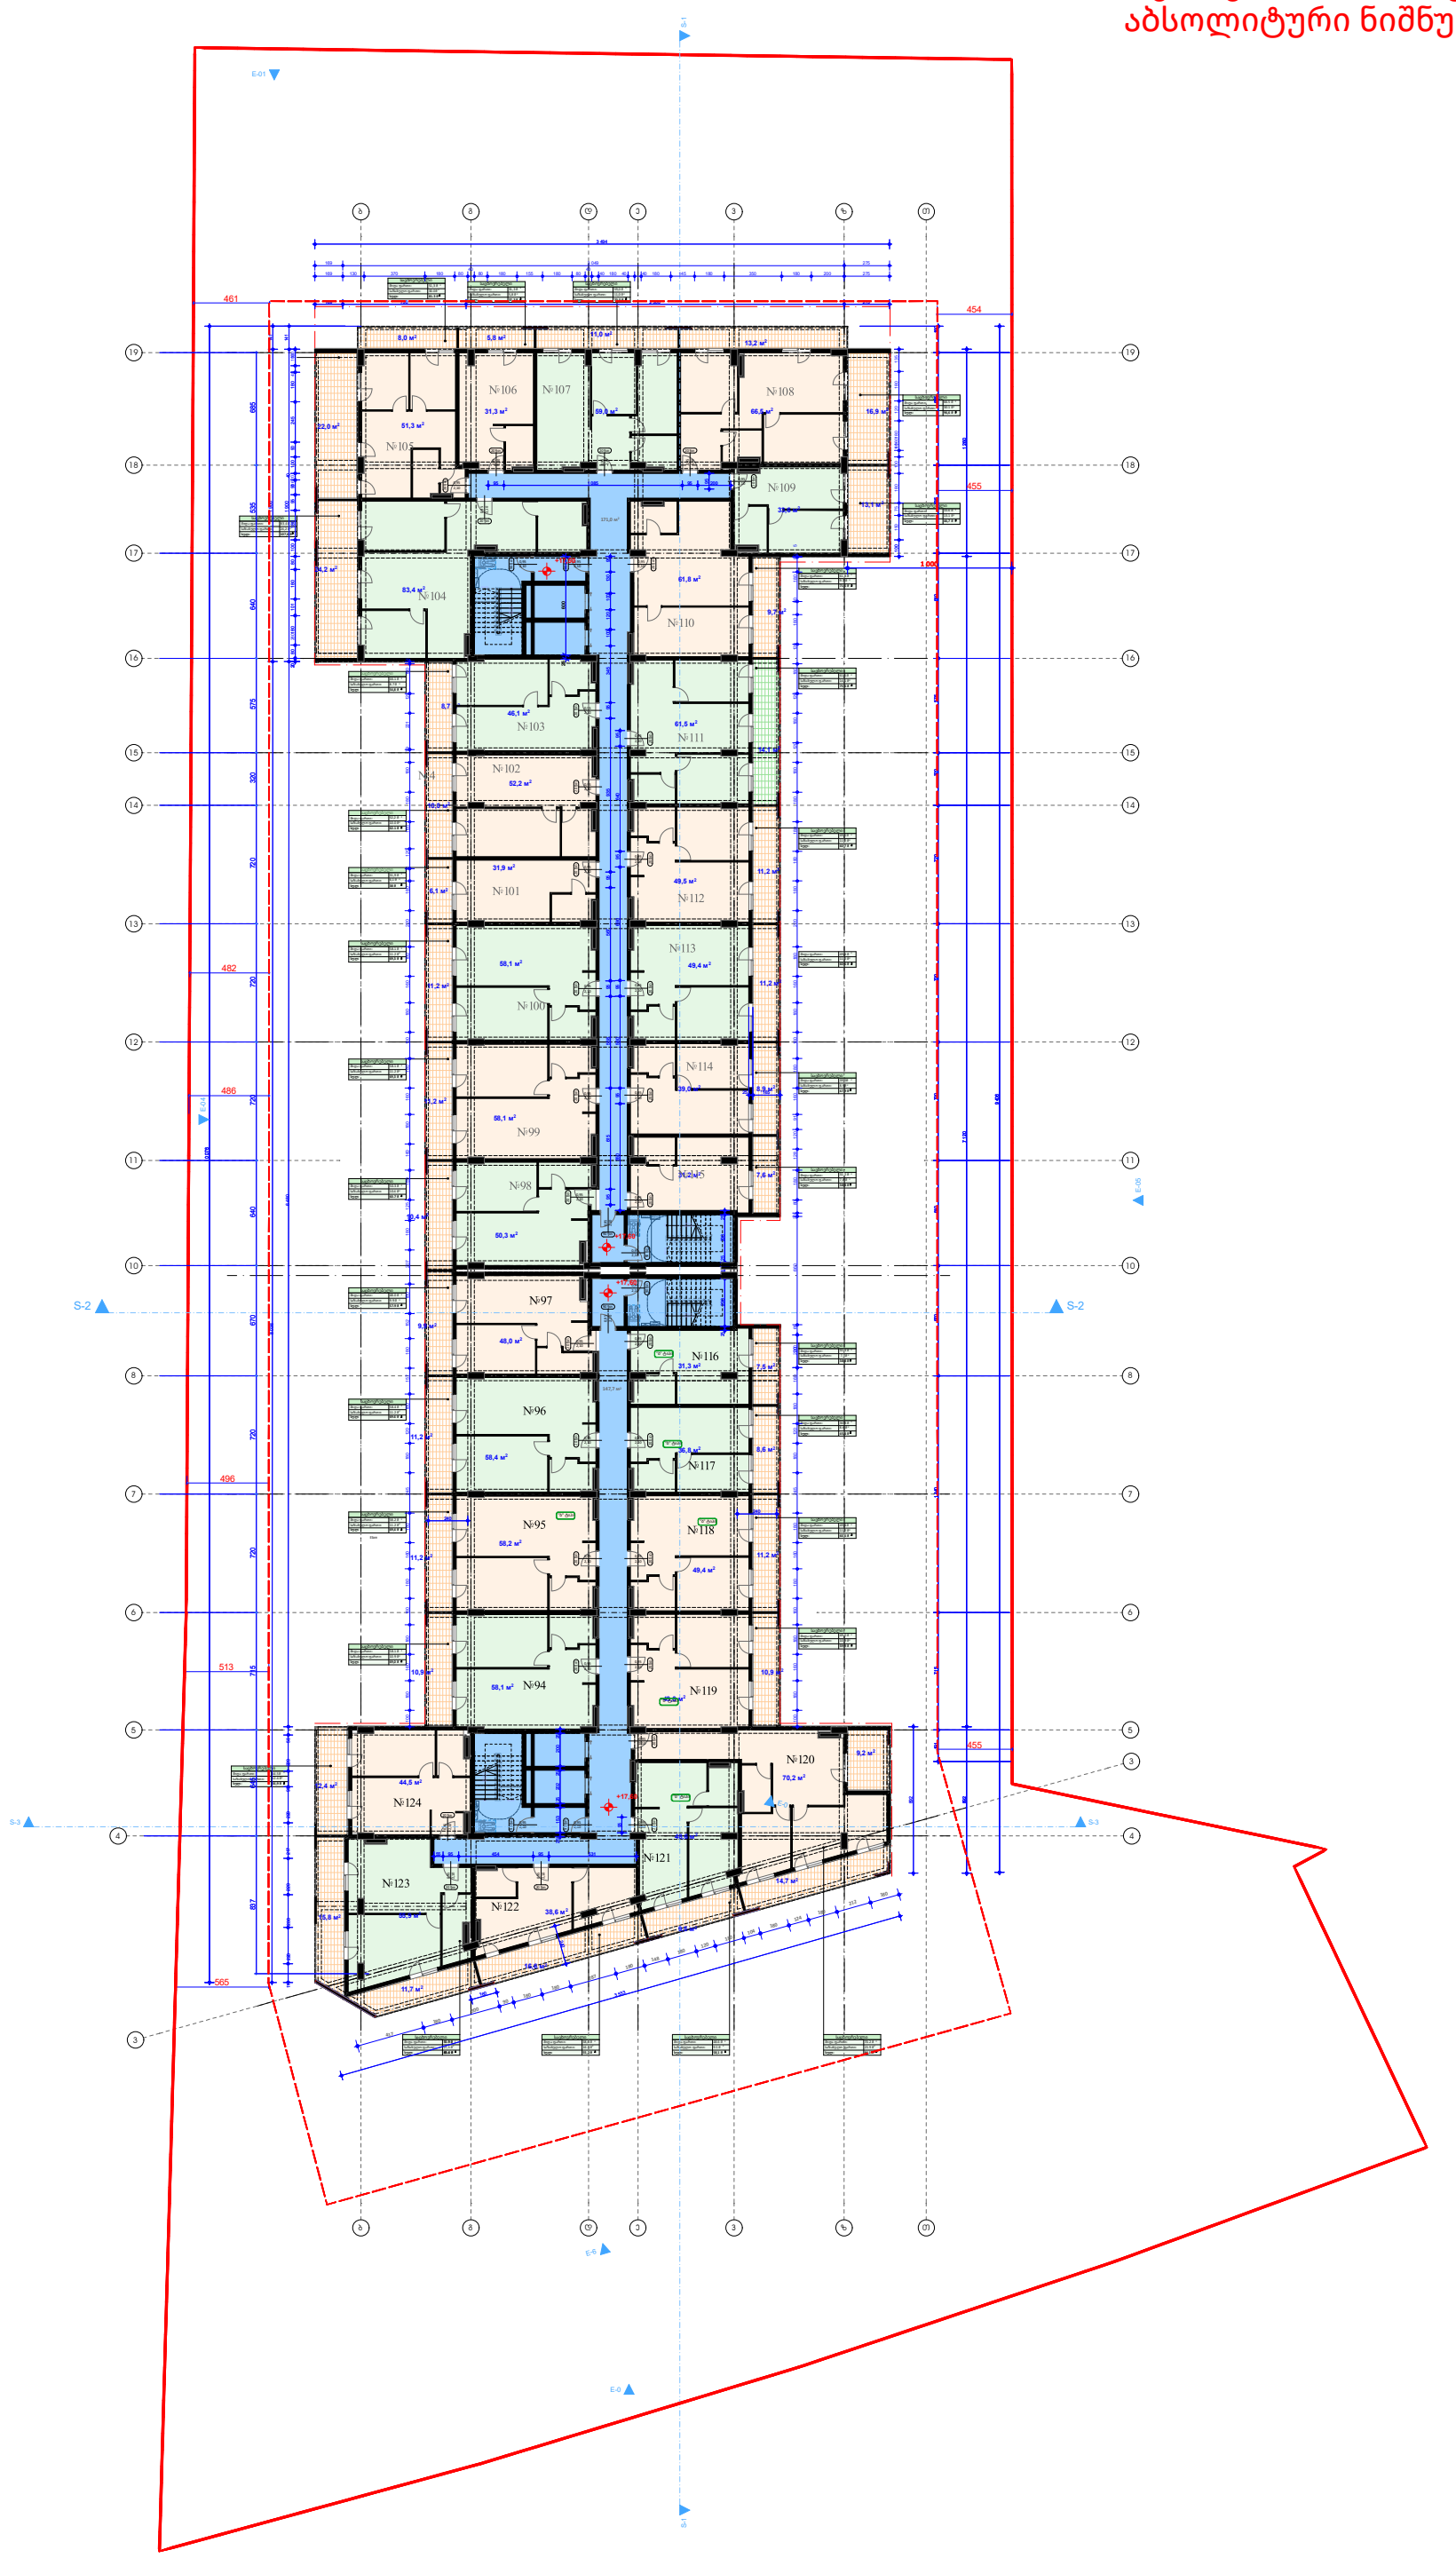

ინფორმაცია ფართის შესახებ:	
საცხოვრებელი	1561,2
საბაუმბულო	406
საწარმაუბო	318,7
ჯამი	2285,9

სტრუქტურული ღერძი

+0.00 ნიშნული

ბლოკის კუდული

ბეტონის კუდული

საყრდენი კოლონა

კარის ფეფხლმეფეფობა

მრავალბინიანი
საცხოვრებელი
კომპლექსი

თბილისი
ფეღიფი
ს.კ.

კ. მოდრეკილაძე

ცომაია

სართულის
განაშენიანების ფართი კ2 მ²

1. ნახაში მოშზადებული მისაწვდომობის სტანდარტების მიხედვით.

2. ზომები მოცემულია სანტიმეტრებში.

A1

1:200

თბილისი 2022 წ.

შენიშვნა: 0,00 ნიშნული შესაბამება
აბსოლიტური ნიშნულის 518,80-ს

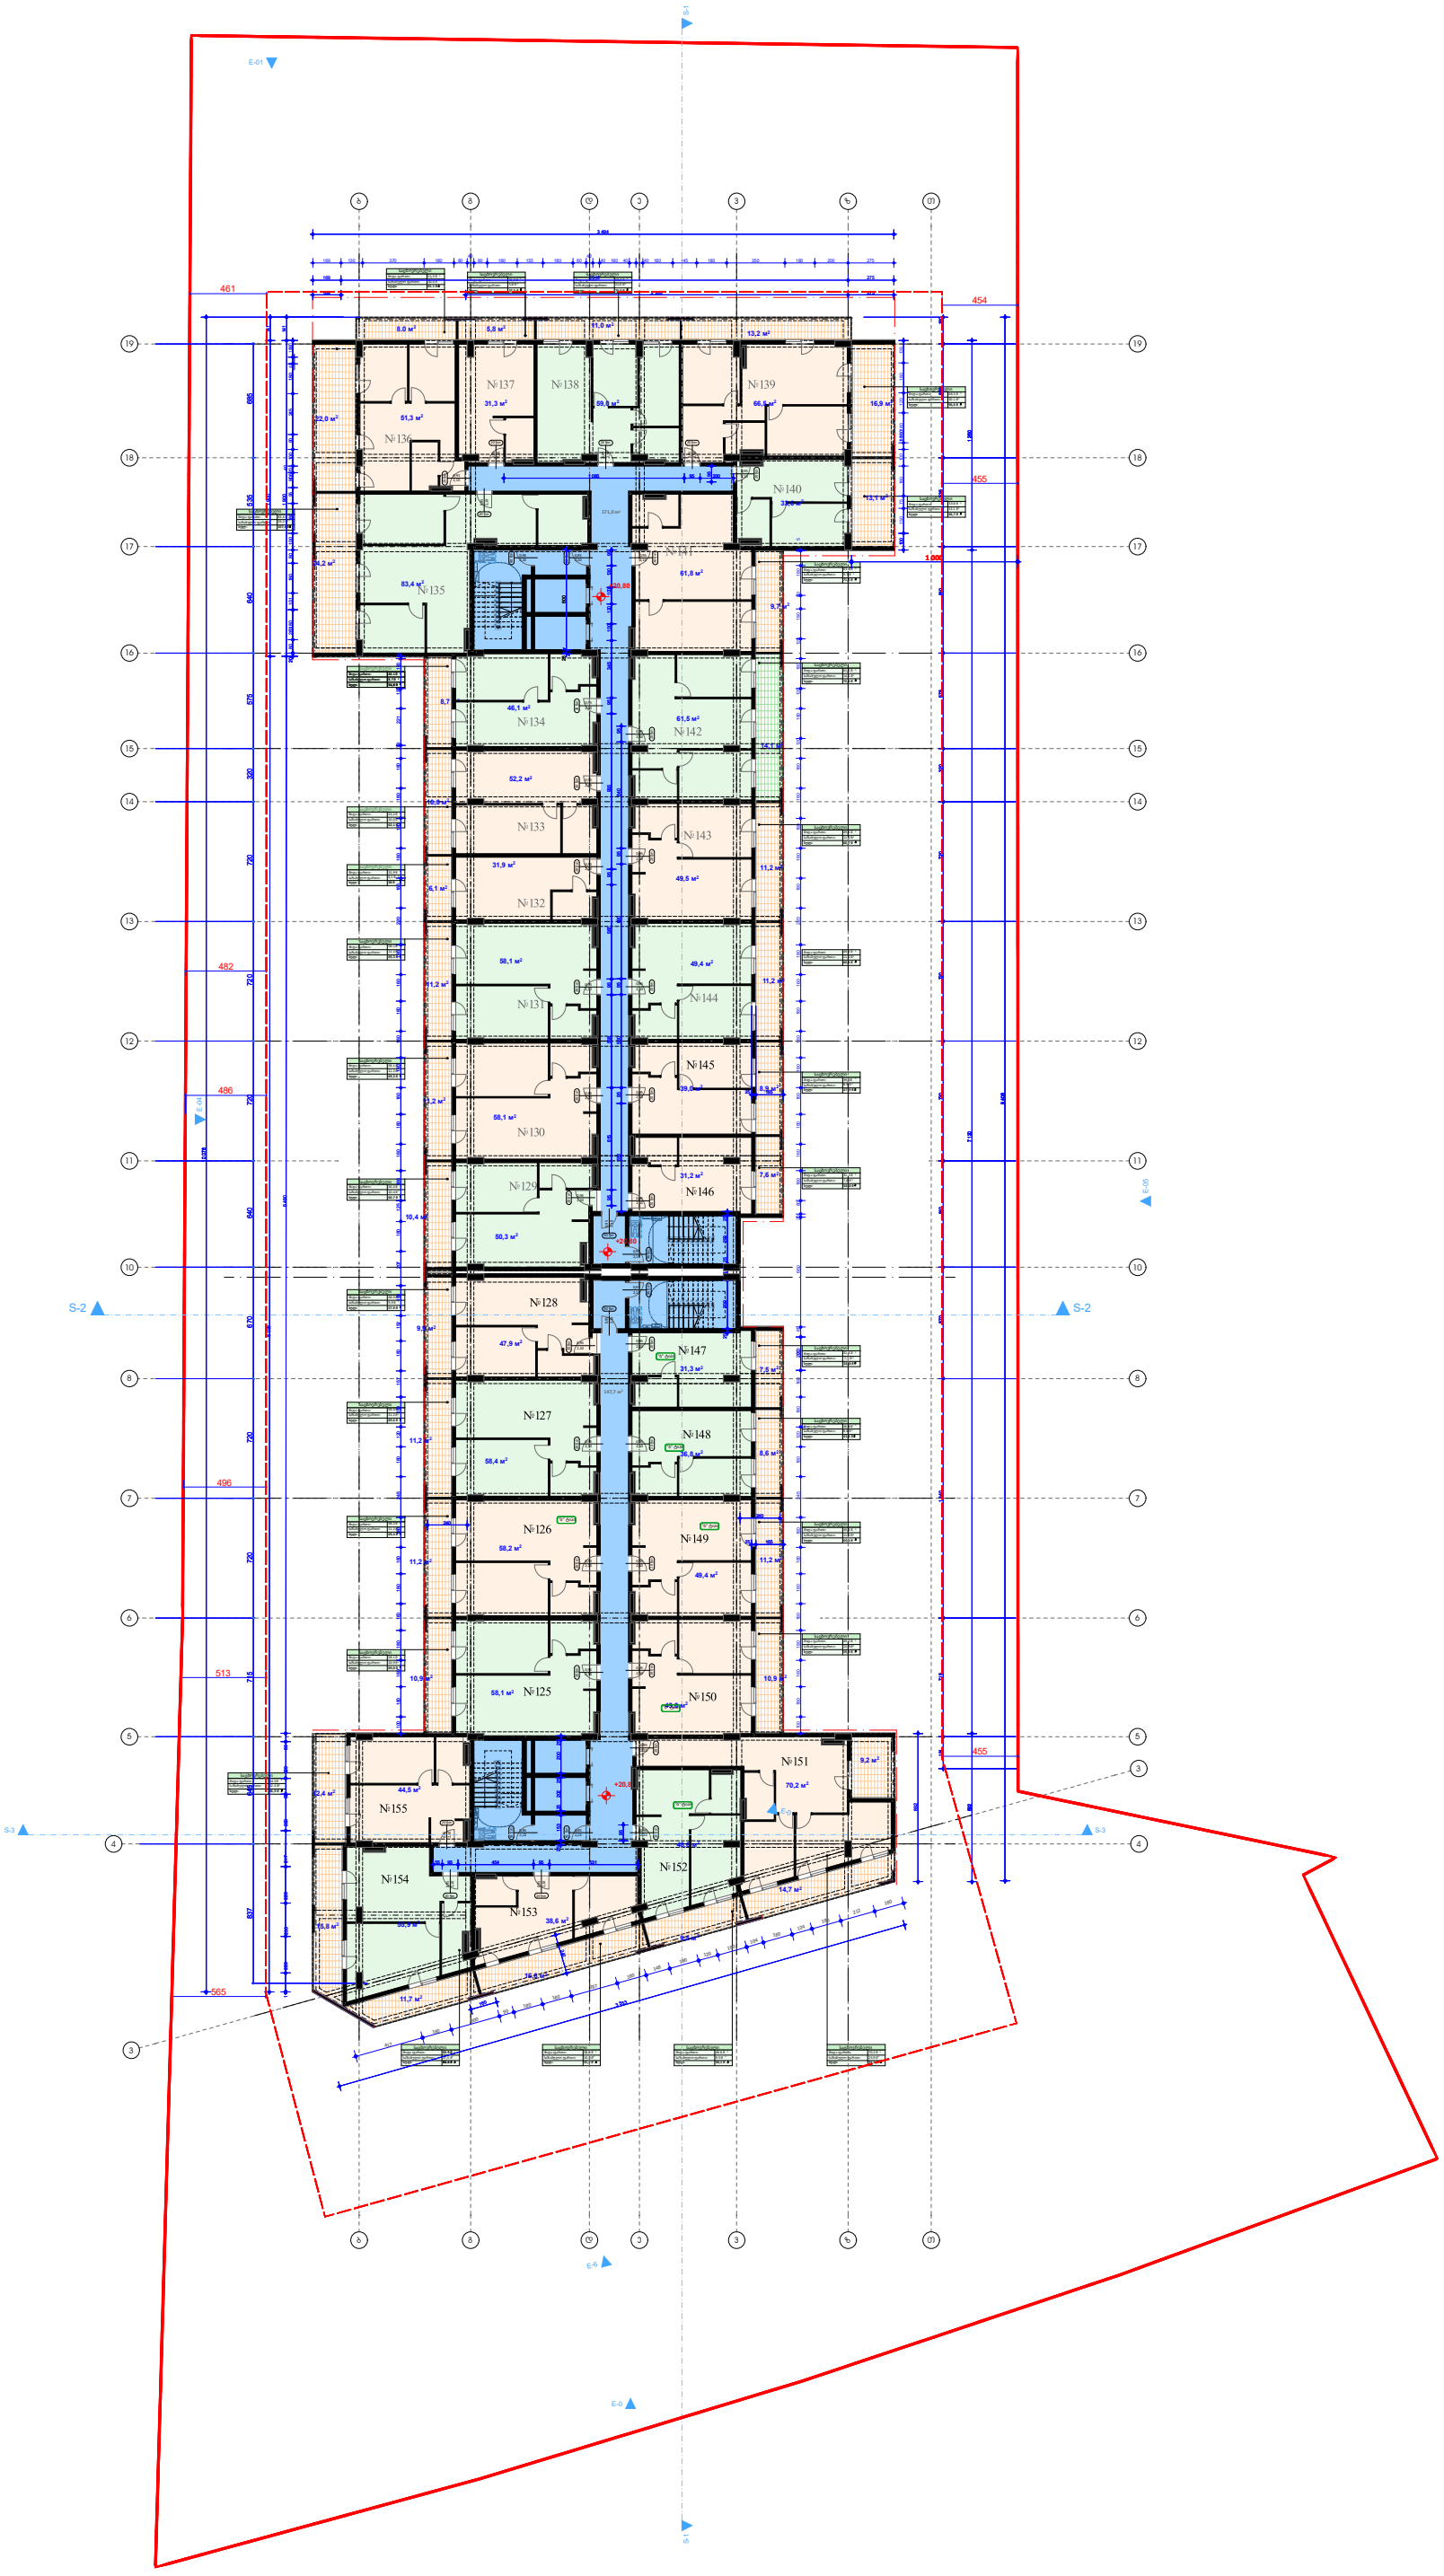

მრავალბინიანი საცხოვრებელი კომპლექსი	
თბილისი ჩიჩიფი ს.კ.	
კ. მოდრეკილაძე	
ცომაია	
სართულის განაშენიანების ფართი კ2 მ²	

ინფორმაცია ფართის შესახებ:	
საცხოვრებელი	1561,2
სახაფხულო	406
საწაბაზო	318,7
ჯამი	2285,9

სტრუქტურული ღერძი

+0.00 ნიშნული

ბლოკის კედელი

ბეტონის კედელი

საკრფენი კოლონა

კარის ფეფხლმეფეფობა

1. ნახაზი მომზადებული მისაწვდომობის სტანდარტების მიხედვით.

2. ზომები მოცემულია სანტიმეტრებში.

A1

1:200

თბილისი 2022 წ.

შენიშვნა: 0,00 ნიშნული შესაბამება
აბსოლიტური ნიშნულის 519,30-ს

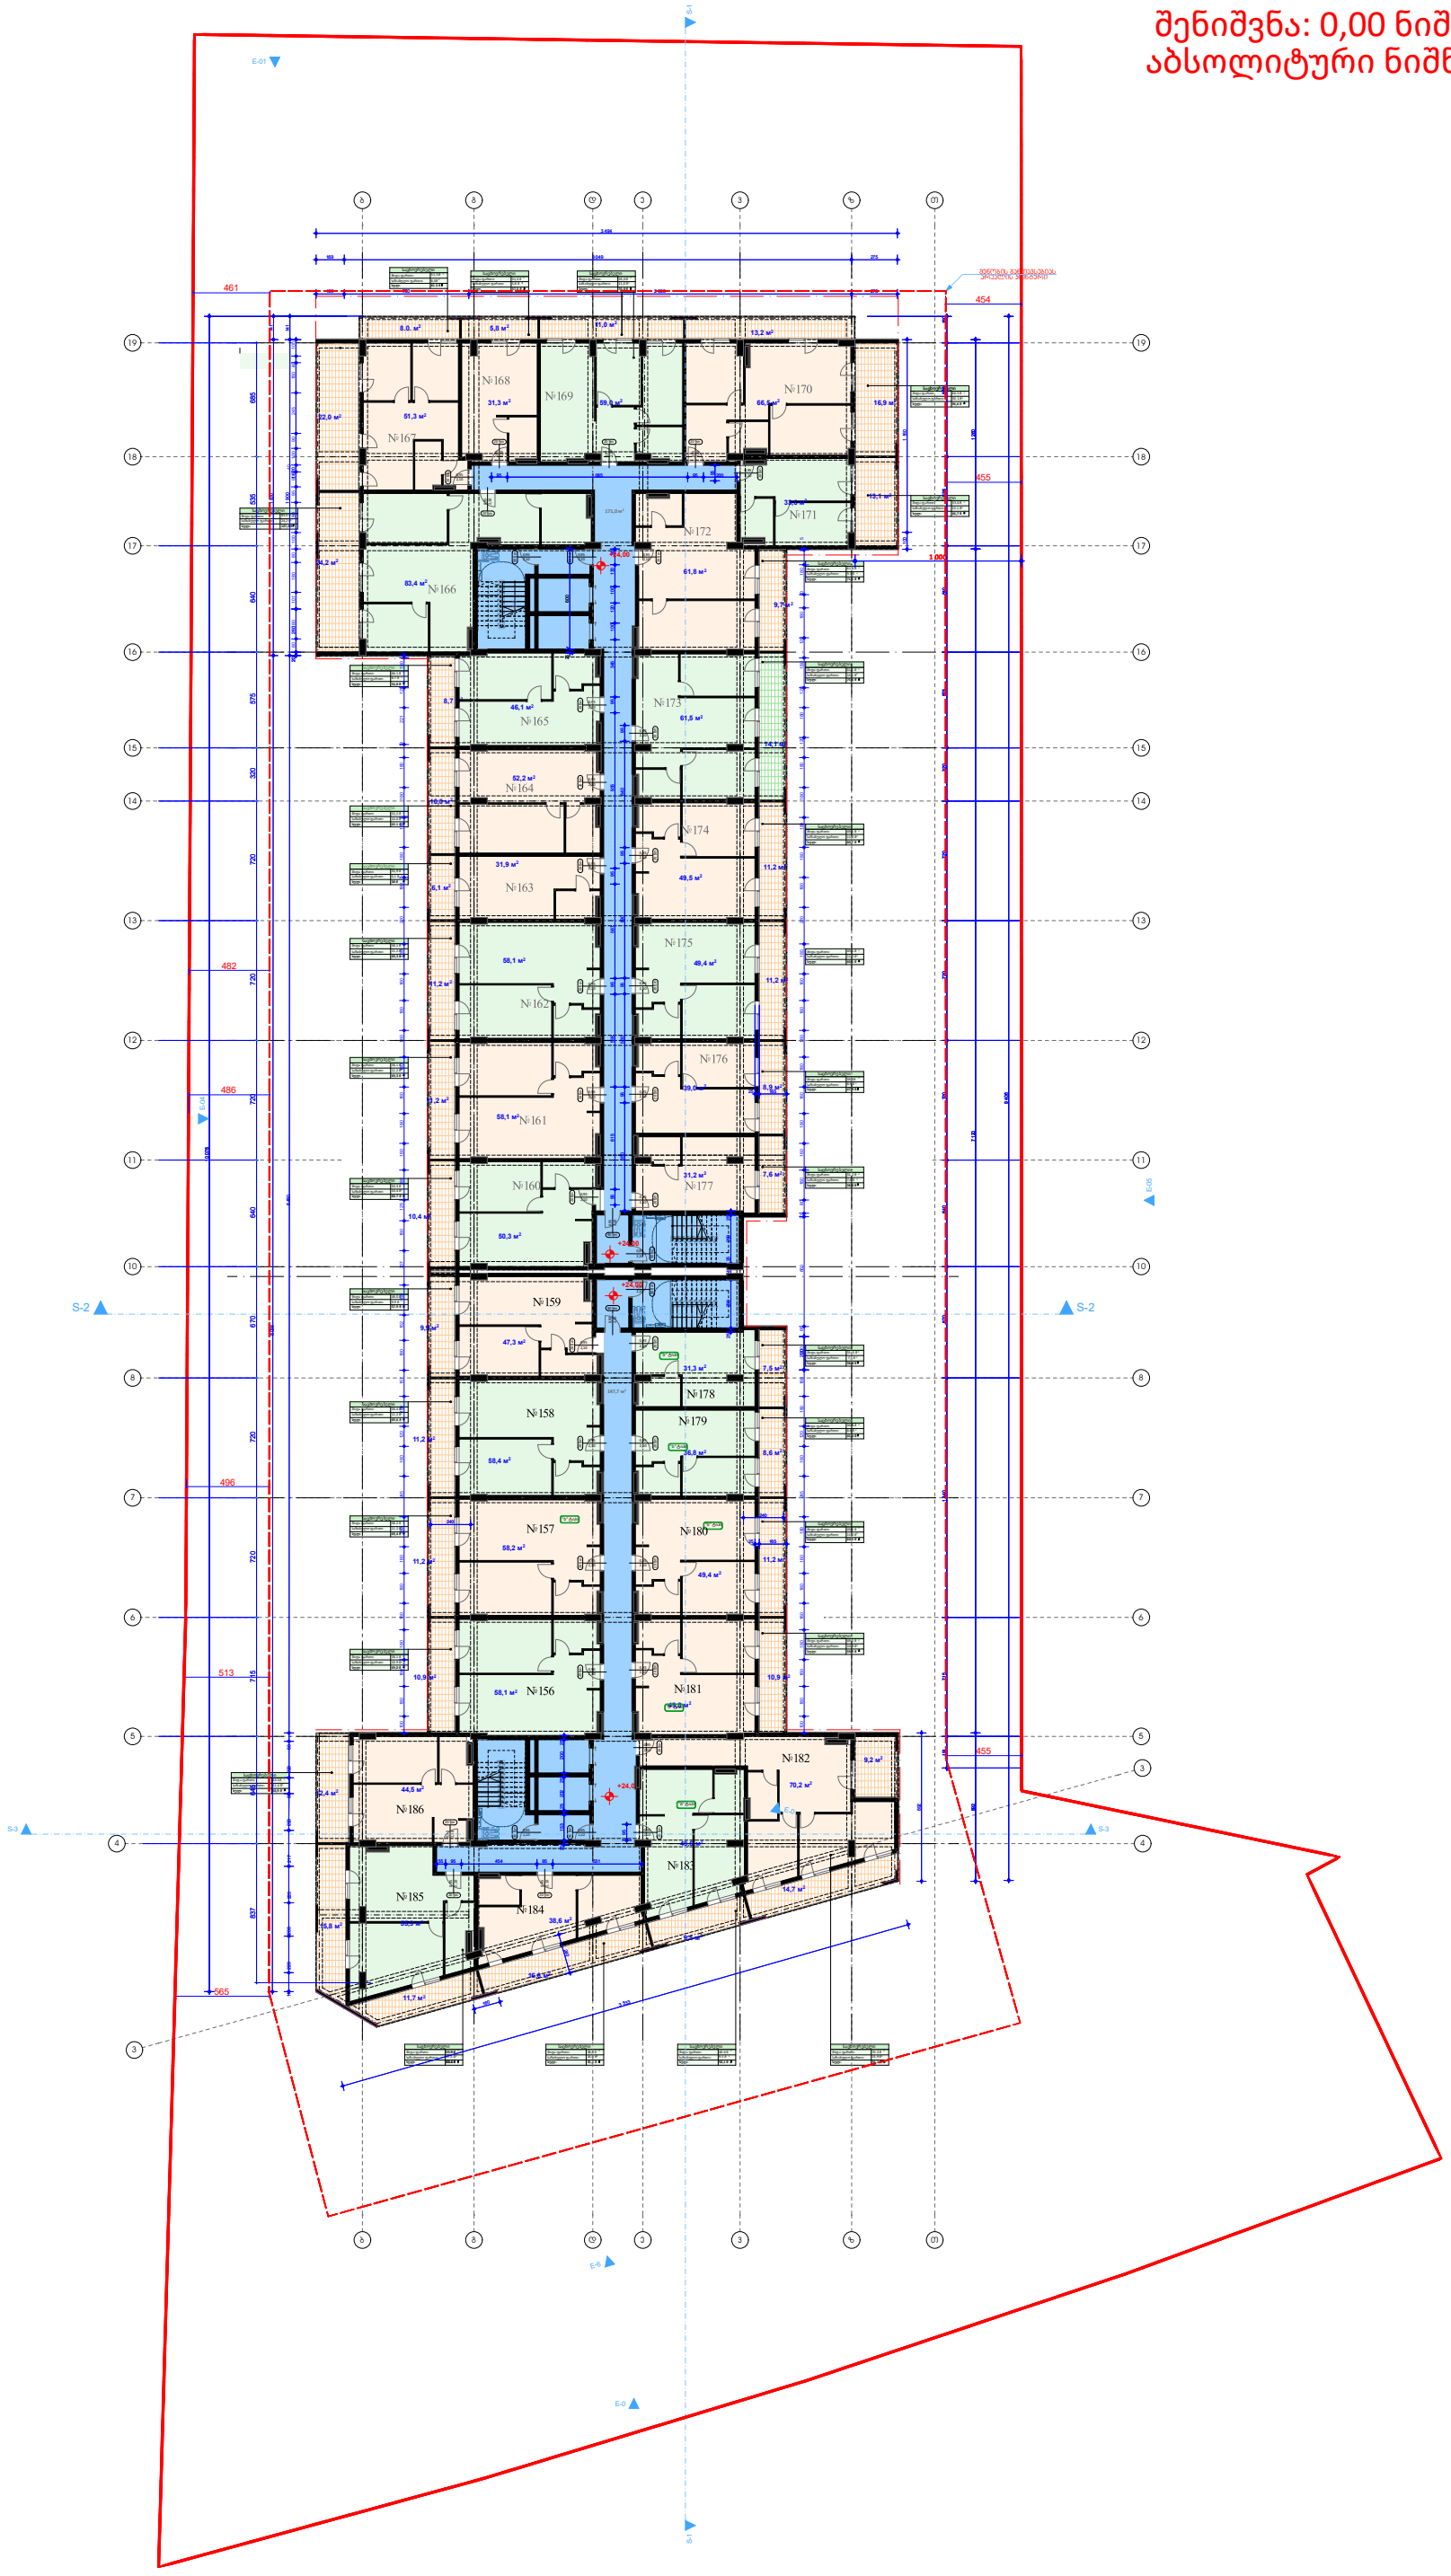

ინფორმაცია ფართის შესახებ:	
საცხოვრებელი	1561,2
სახაფხულო	406
საწარმოო	318,7
ჯამი	2285,9

სტრუქტურული ღერძი

+0.00 ნიშნული

ბლოკის კუდელი

ბეტონის კუდელი

საკრდენი კოლონა

კარის ცვლილმუფეფობა

მრავალბინიანი
საცხოვრებელი
კომპლექსი

თბილისი
ნიდვიდი
ს.კ.

კ. მოდრეკილაძე

ცომაია

საროულის
განაშენიანების ფართი კ2 მ²

1. ნახაში მოშზადებული მისაწვდომობის სტანდარტების მიხედვით.

2. ზომები მოცემულია სანტიმეტრებში.

A1

1:200

თბილისი 2022 წ.

შენიშვნა: 0,00 ნიშნული შესაბამება
აბსოლიტური ნიშნულის 519,30-ს

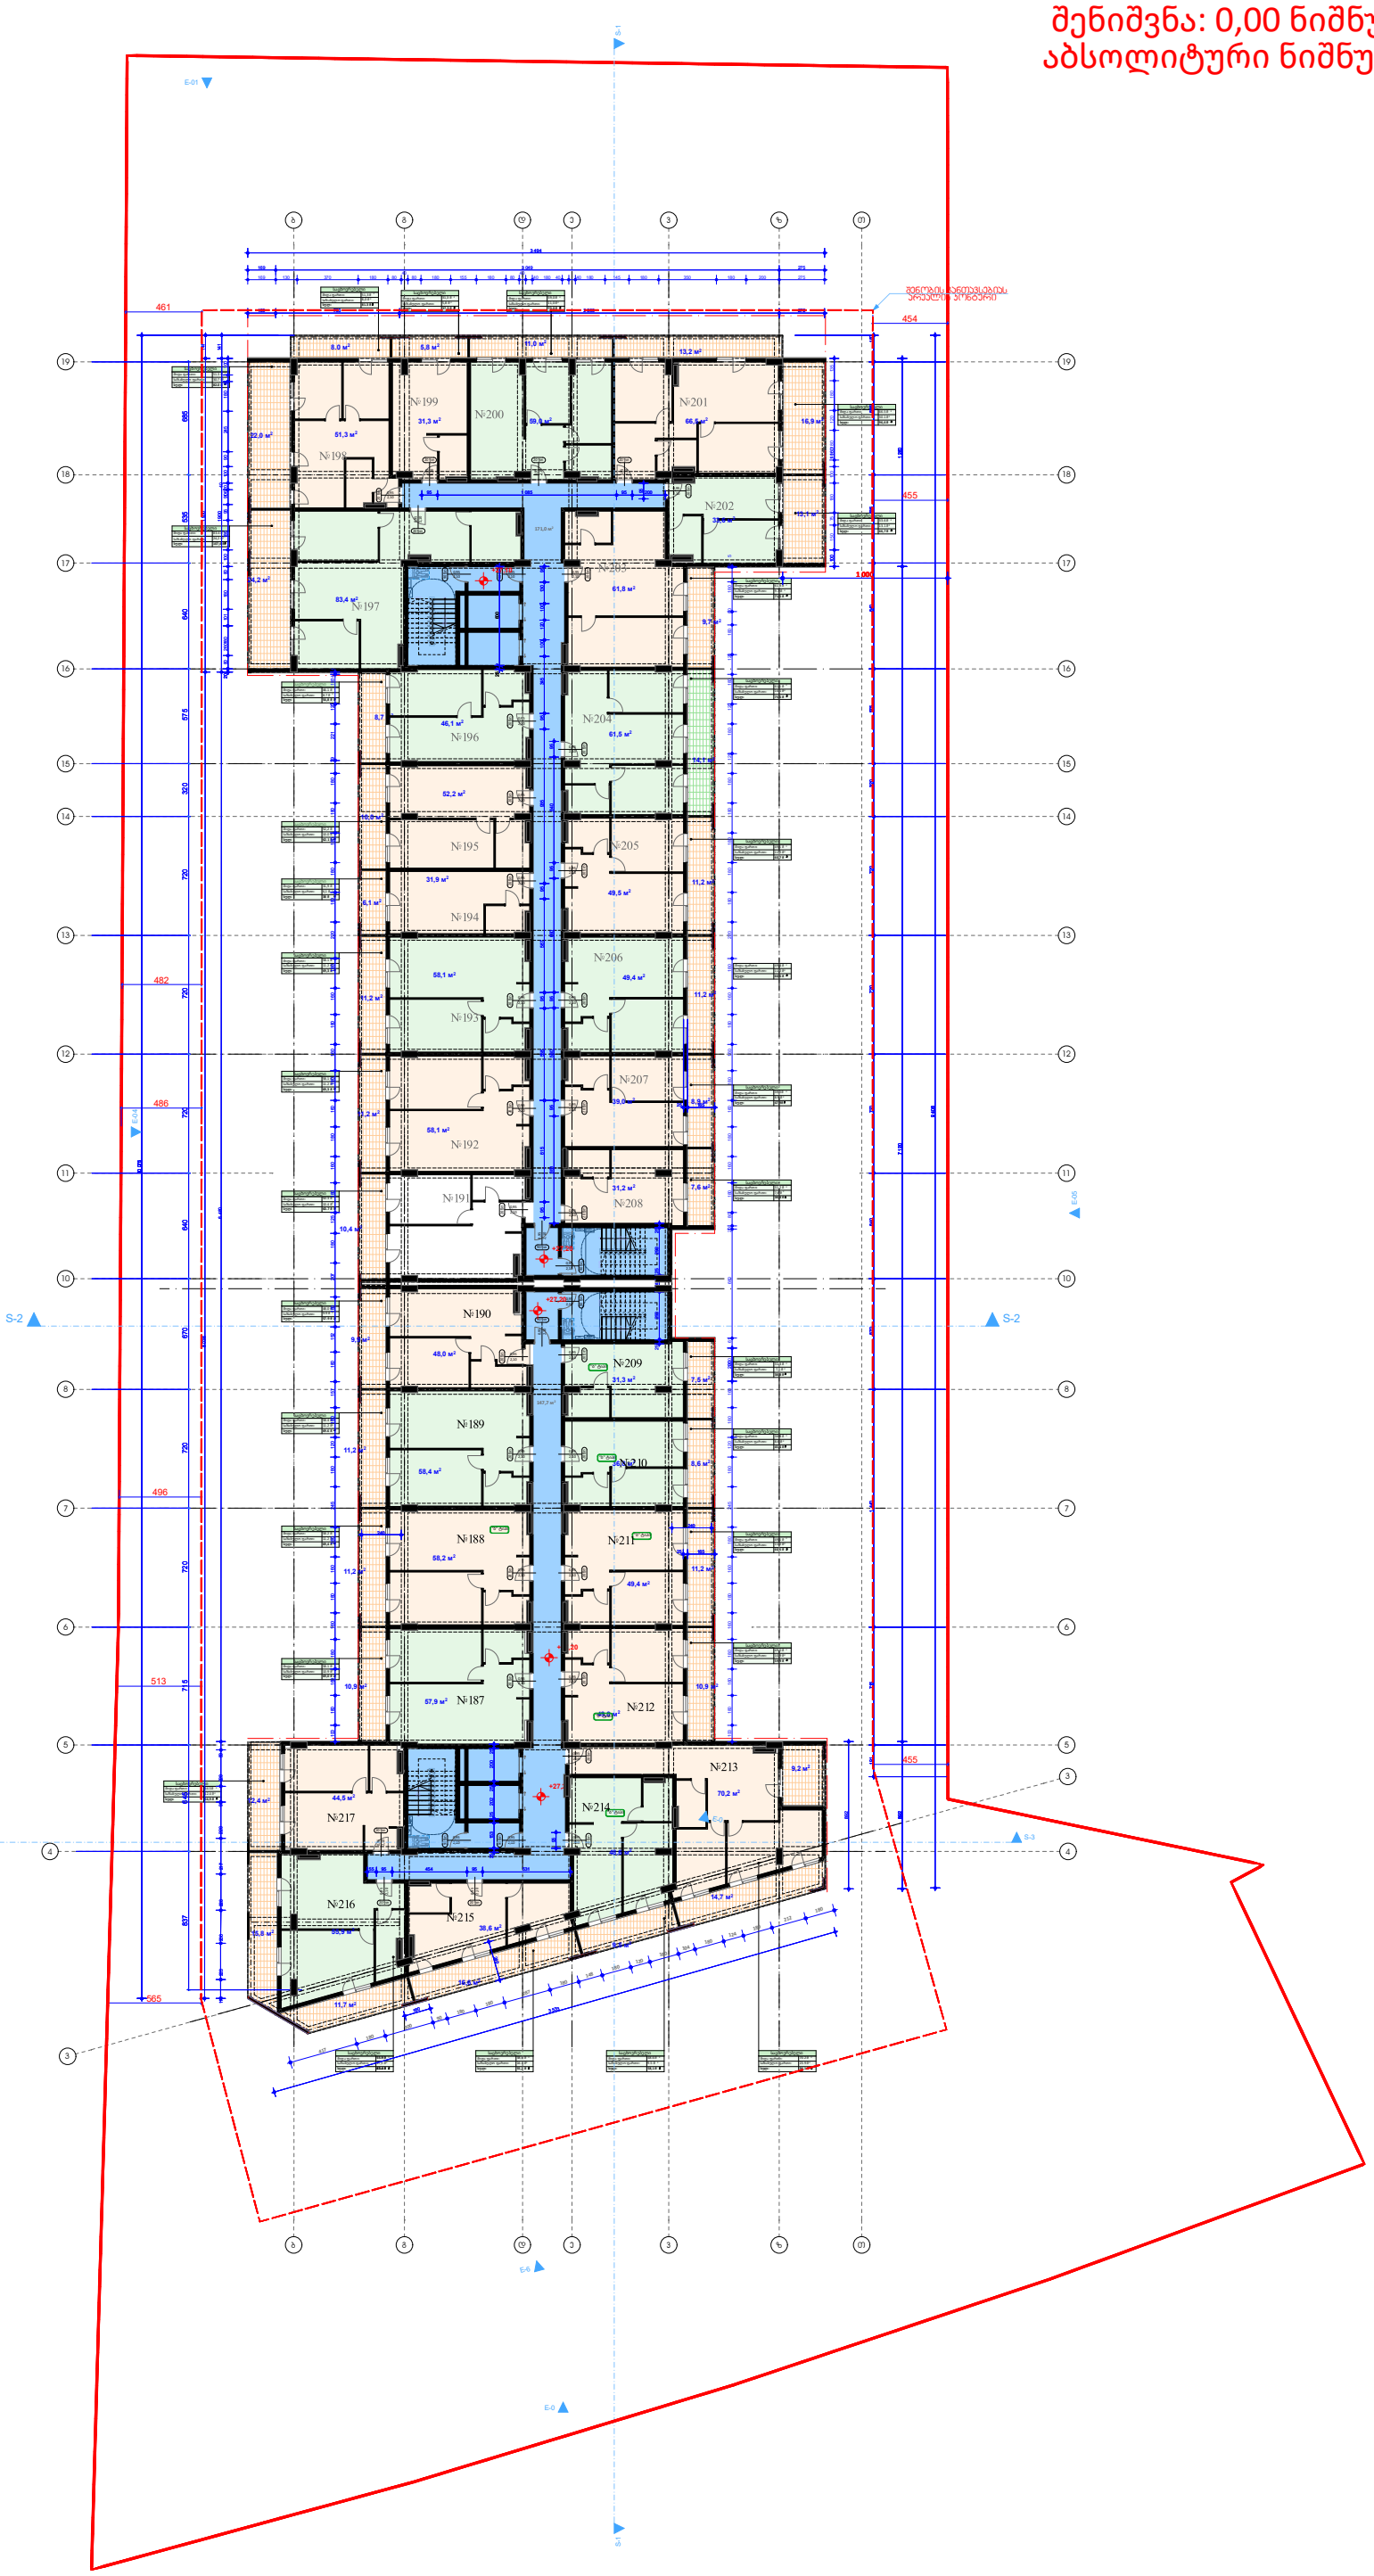

ინფორმაცია ფართის შესახებ:	
საცხოვრებელი	1561,2
სახაფხულო	406
საფაბაზო	318,7
ჯამი	2285,9

სტრუქტურული ღერძი

+0.00 ნიშნული

ბლოკის კუთელი

ბეტონის კუთელი

საცრფენი კოლონა

კარის ეკვიზლმეფეობა

მრავალბინიანი
საცხოვრებელი
კომპლექსი

თბილისი
ფეფიფი
ს.კ

კ. მოდრეკილაძე

ცომაია

სართულის
განაშენიანების ფართი კ2 მ²

1. ნახაზი მომზადებული მისაწვდომობის სტანდარტების მიხედვით.

2. ზომები მოცემულია სანტიმეტრებში.

A1

1:200

თბილისი 2022 წ.

შენიშვნა: 0,00 ნიშნული შესაბამება
აბსოლიტური ნიშნულის 519,30-ს

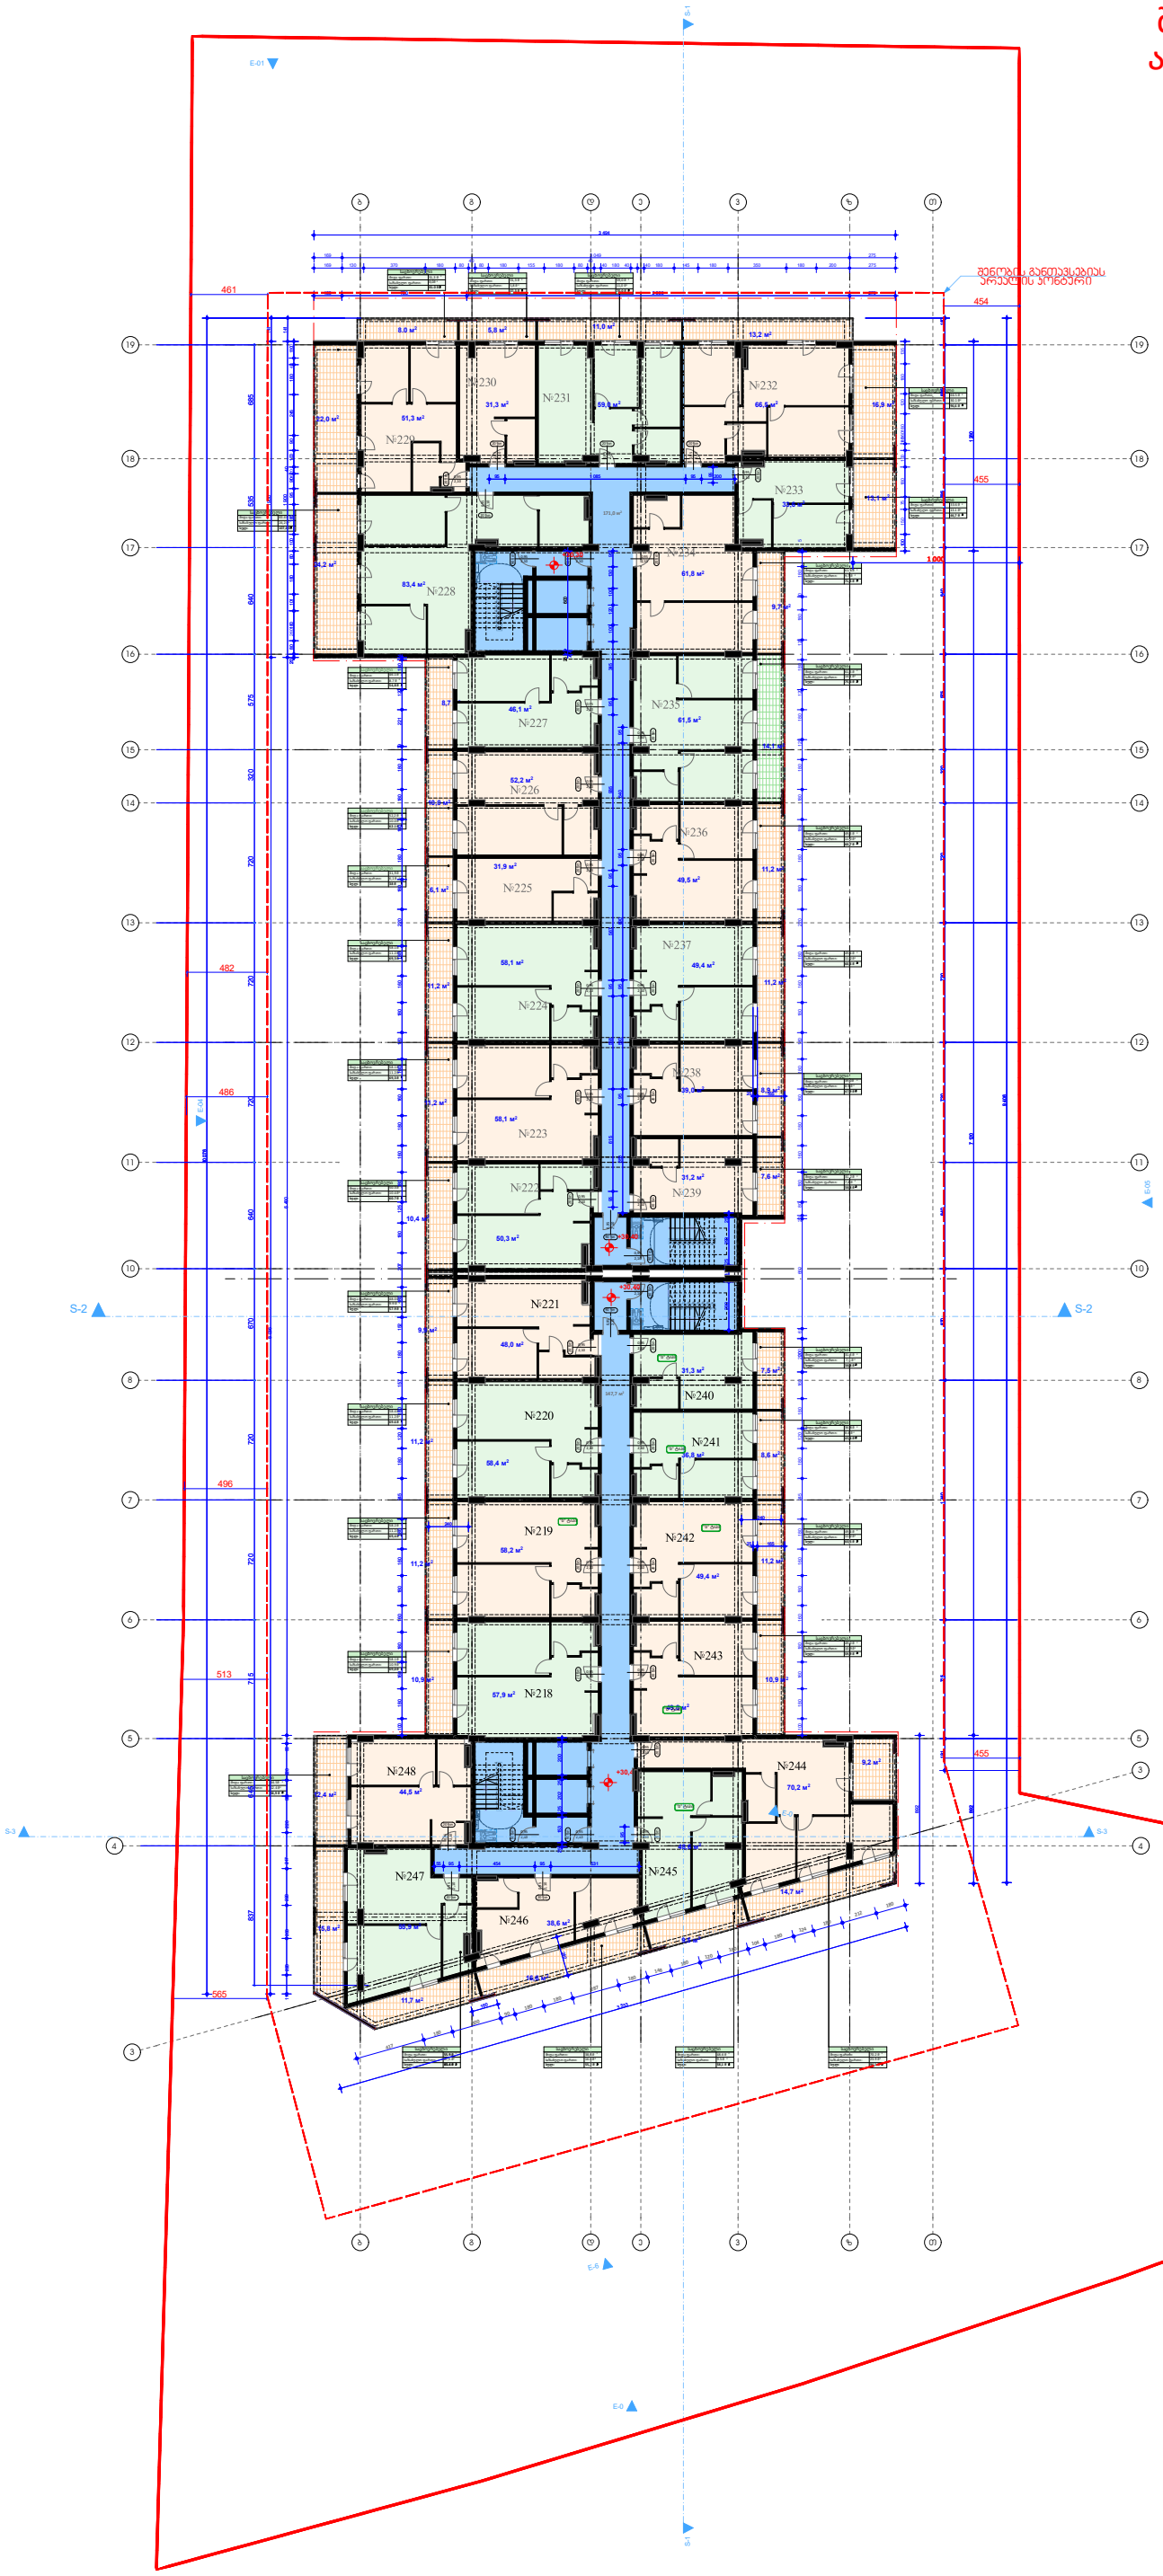

ნაგებობა ფართის შესაბამ:	
საცხოვრებელი	1561,2
სახაფხულო	406
საჯაბაზო	318,7
ჯამი	2285,9

სტრუქტურული ღერძი

+0.00 ნიშნული

ბლოკის კუთელი

ბეტონის კუთელი

საყრდენი კოლონა

კარის ფეფხლმეფეფობა

მრავალბინიანი
საცხოვრებელი
კომპლექსი

თბილისი
ოლიმი
ს.კ.

კ. მოდრეკილაძე

ცოშაია

საროულის
განაშენიანების ფართი კ2 მ²

1. ნახაში მოშზაფებული მისაწვდომობის სტანდარტების მიხედვით.

2. ზომები მოცემულია სანტიმეტრებში.

A1

1:200

თბილისი 2022 წ.

შენიშვნა: 0,00 ნიშნული შესაბამება
აბსოლიტური ნიშნულის 519,30-ს

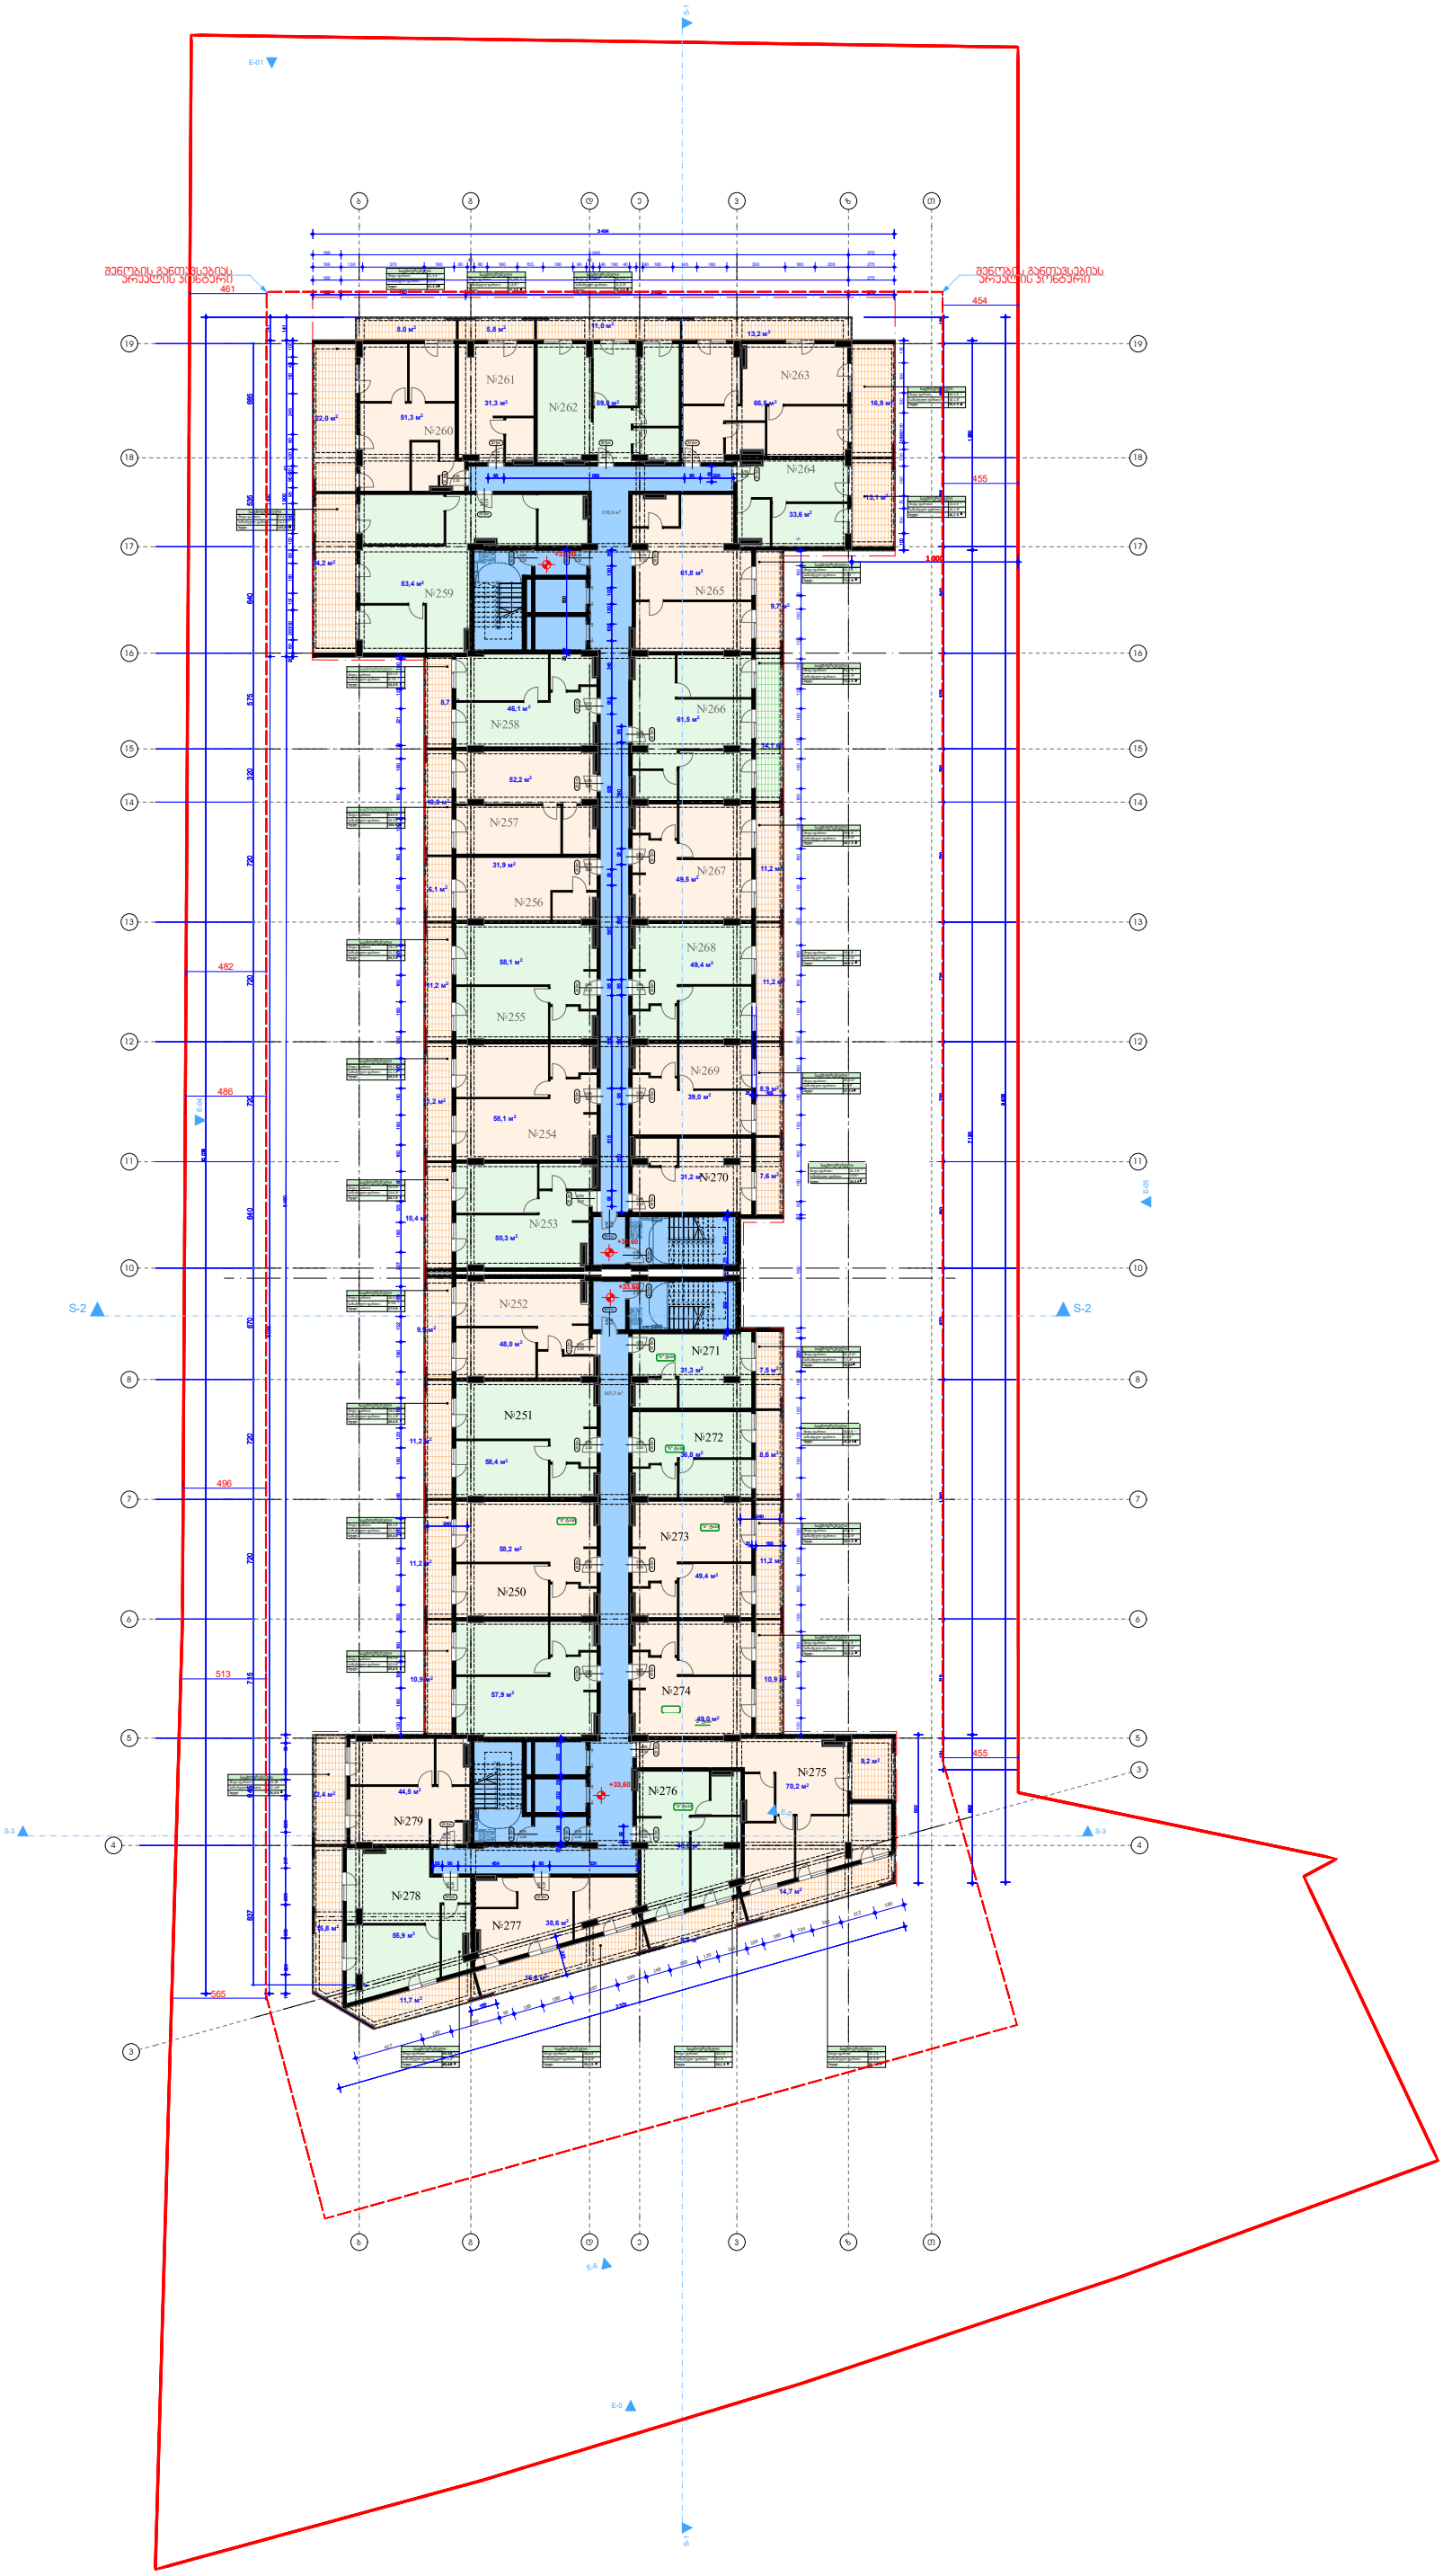

ინფორმაცია ფართის შესახებ:	
საცხოვრებელი	1561,2
საბაზებელი	406
საწარმოო	318,7
ჯამი	2285,9

სტრუქტურული ღერძი

+0.00 ნიშნული

ბლოკის კუდელი

ბეტონის კუდელი

საკრდენი კოლონა

კარის ცვეხლმუდეგობა

მრავალბინიანი
საცხოვრებელი
კომპლექსი

თბილისი
ნიკიფი
ს.კ.

კ. მოდრეკილაძე

ცომაია

სართულის
განაშენიანების ფართი კ2 მ²

1. ნახაზი მიმზაღებული მისაწვდომობის სტანდარტების მიხედვით.

2. ზომები მოცემულია სანტიმეტრებში.

A1

1:200

თბილისი 2022 წ.

შენიშვნა: 0,00 ნიშნული შესაბამება
აბსოლიტური ნიშნულის 519,30-ს

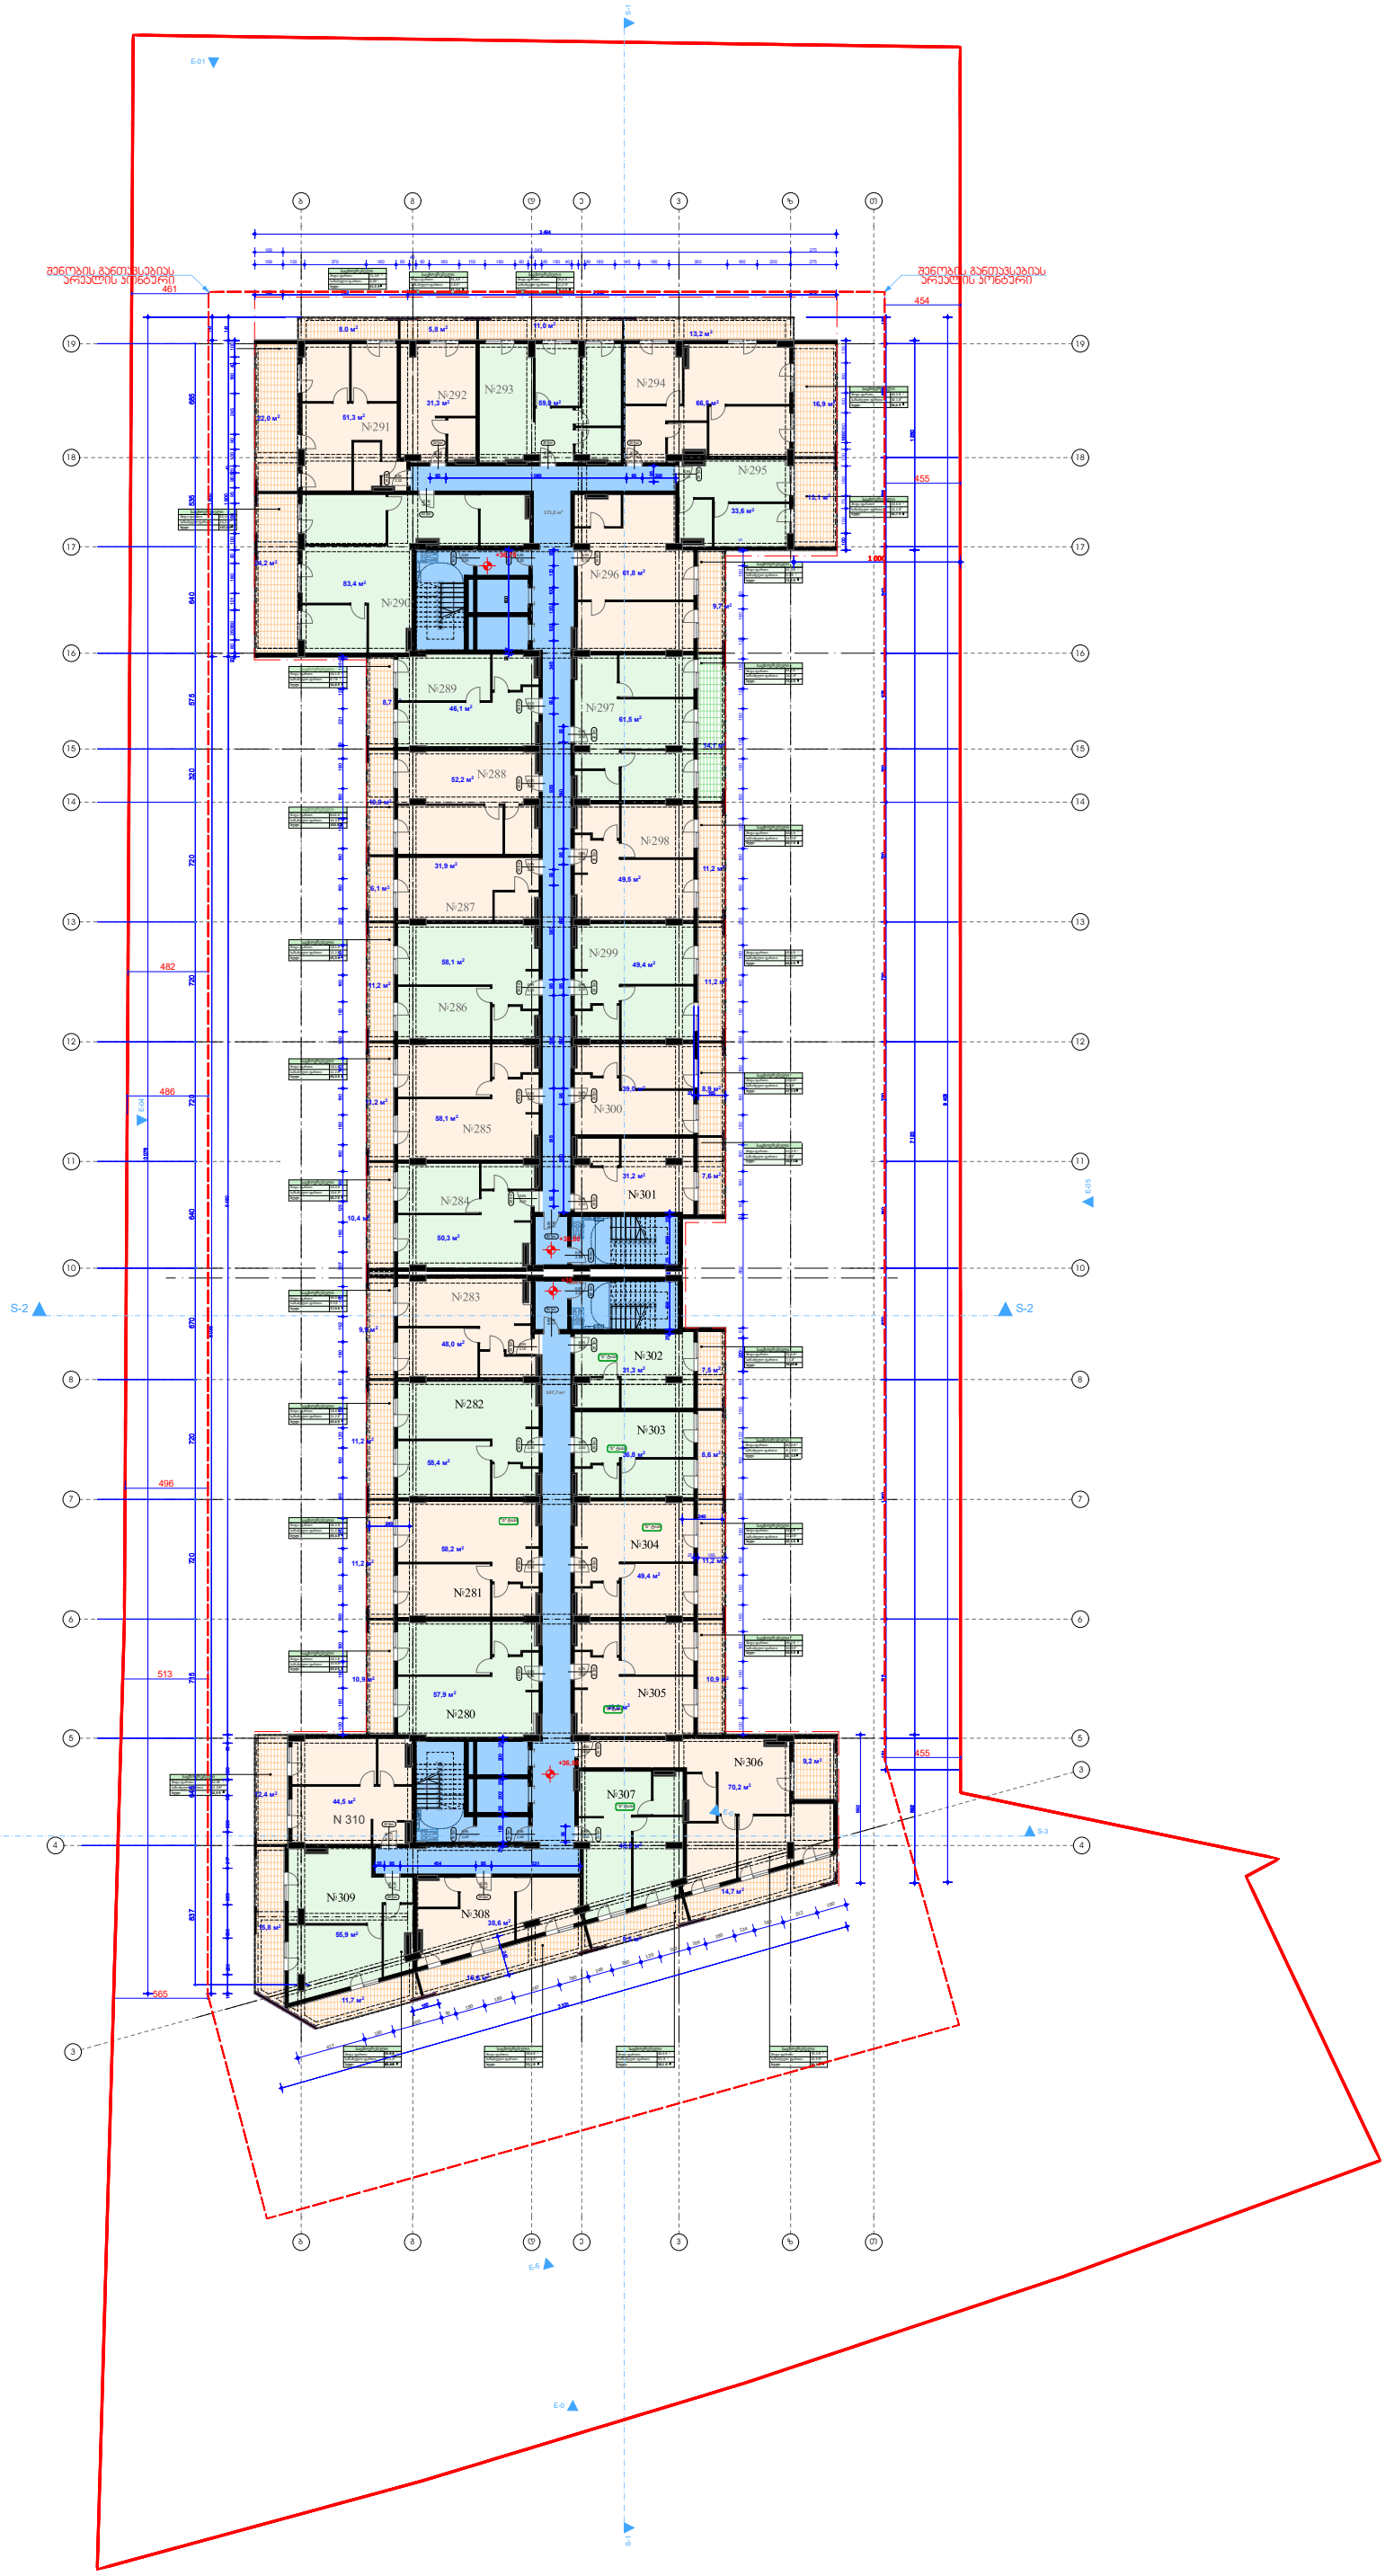

ნაგებობის ფართავსებიას	1561,2
სახაფხუტო	406
საწარმოო	318,7
ჯამი	2285,9

სტრუქტურული ფერმი

+0.00 ნიშნული

ბლოკის კედელი

ბეტონის კედელი

საკრფენი კოლონა

კარის ეკვიზლმუფეფობა

მრავალბინიანი
საცხოვრებელი
კომპლექსი

თბილისი
ნიკლიკი
ს.კ.

კ. მოდრეკილაძე

ცოშაია

სართულის
განაშენიანების ფართი კ2 მ²

1. ნახაზი მიმზადებული მისაწვდომობის სტანდარტების მიხედვით.

2. ზომები მოცემულია სანტიმეტრებში.

A1

1:200

თბილისი 2022 წ.

შენიშვნა: 0,00 ნიშნული შესაბამება
აბსოლიტური ნიშნულის 519,30-ს

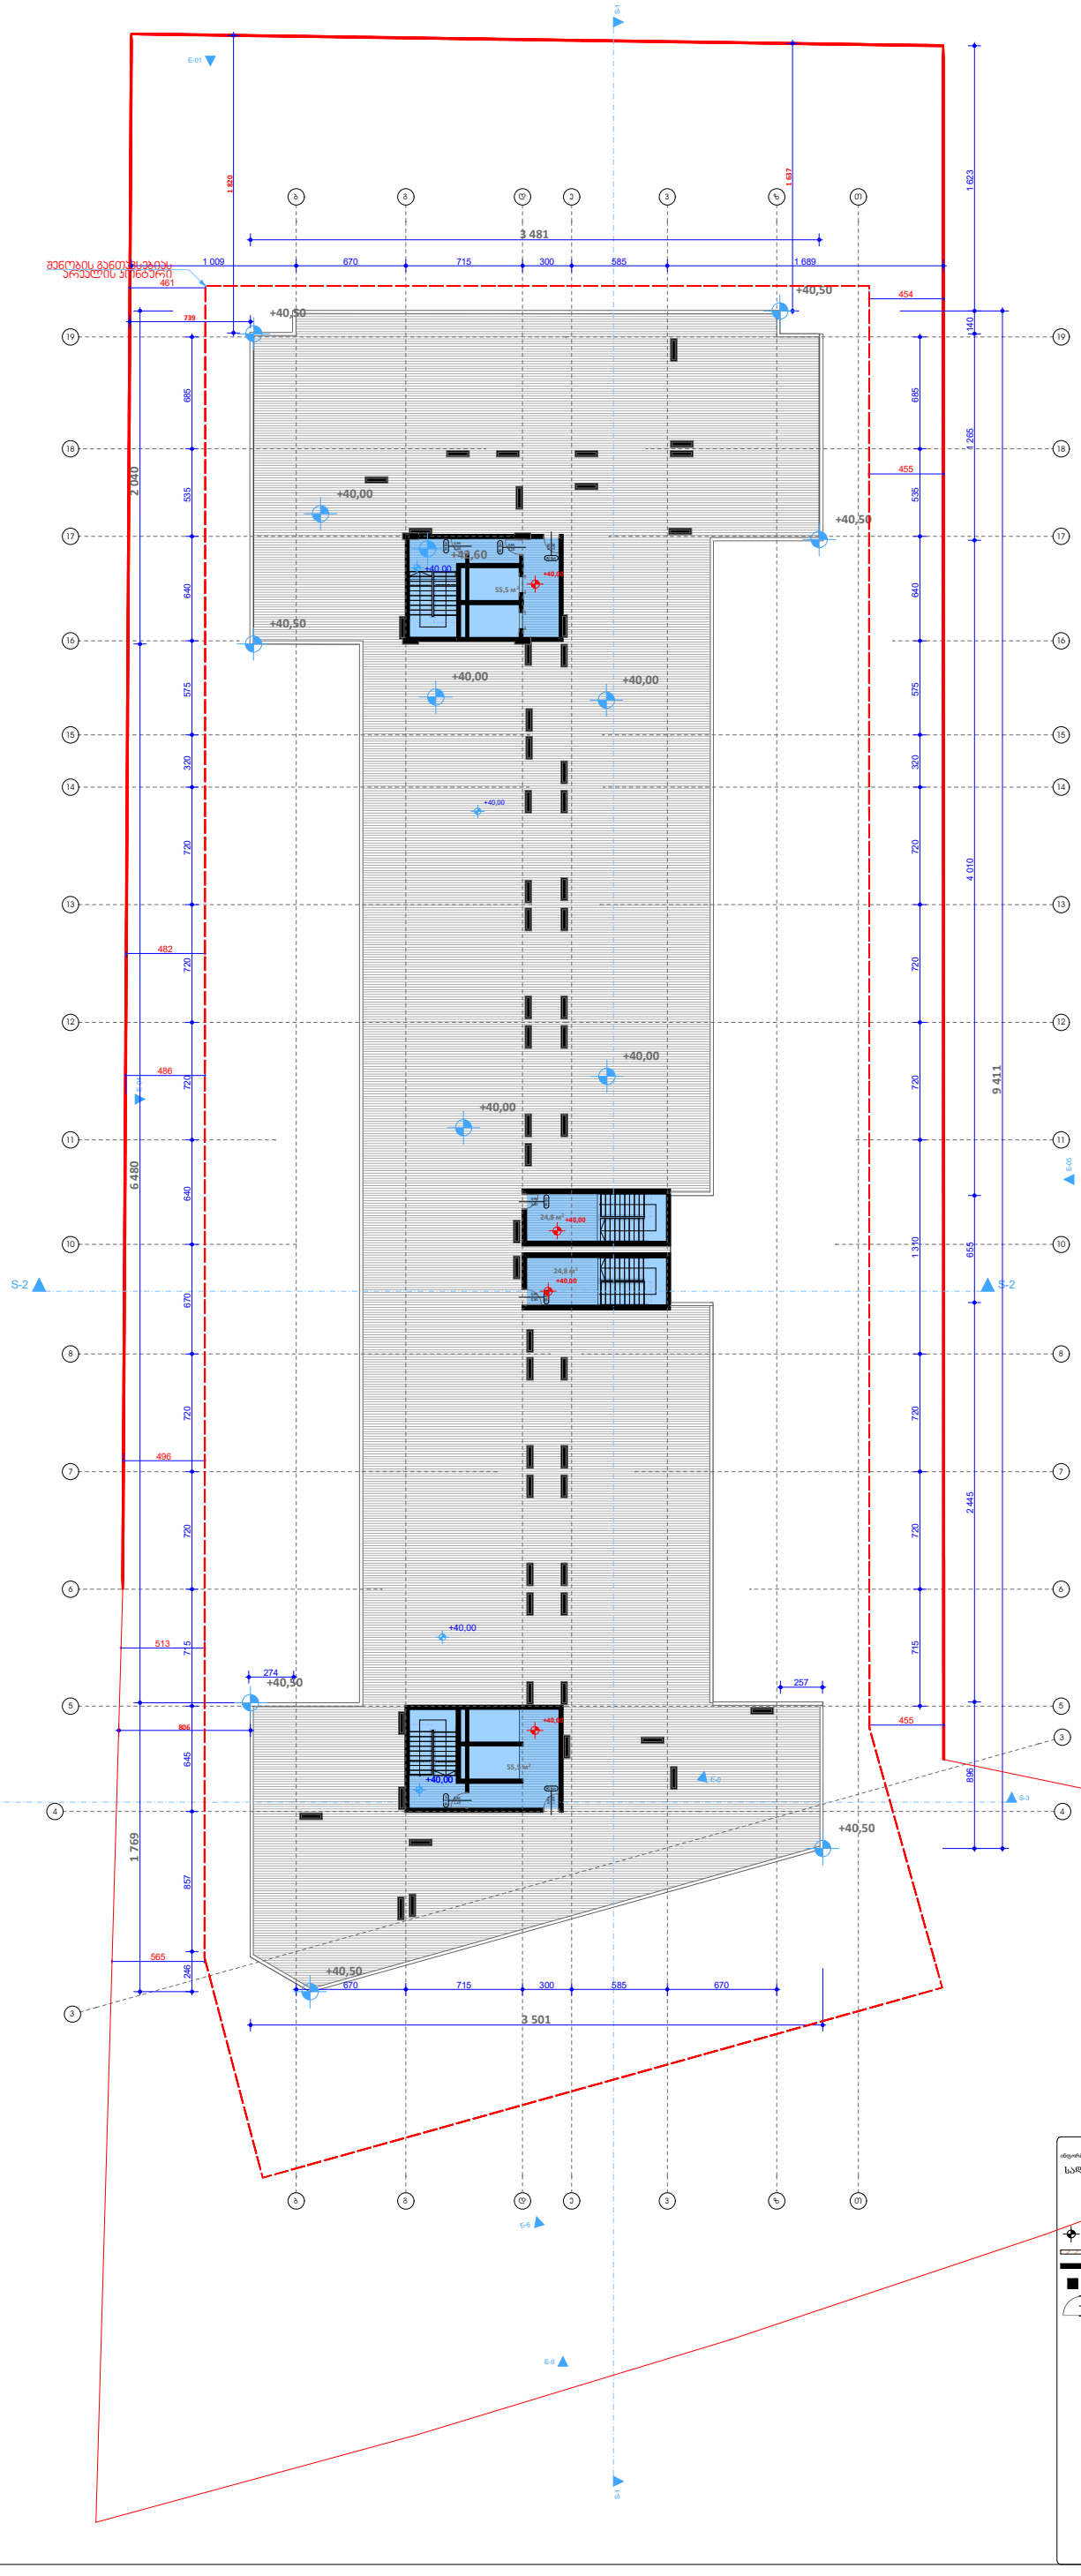

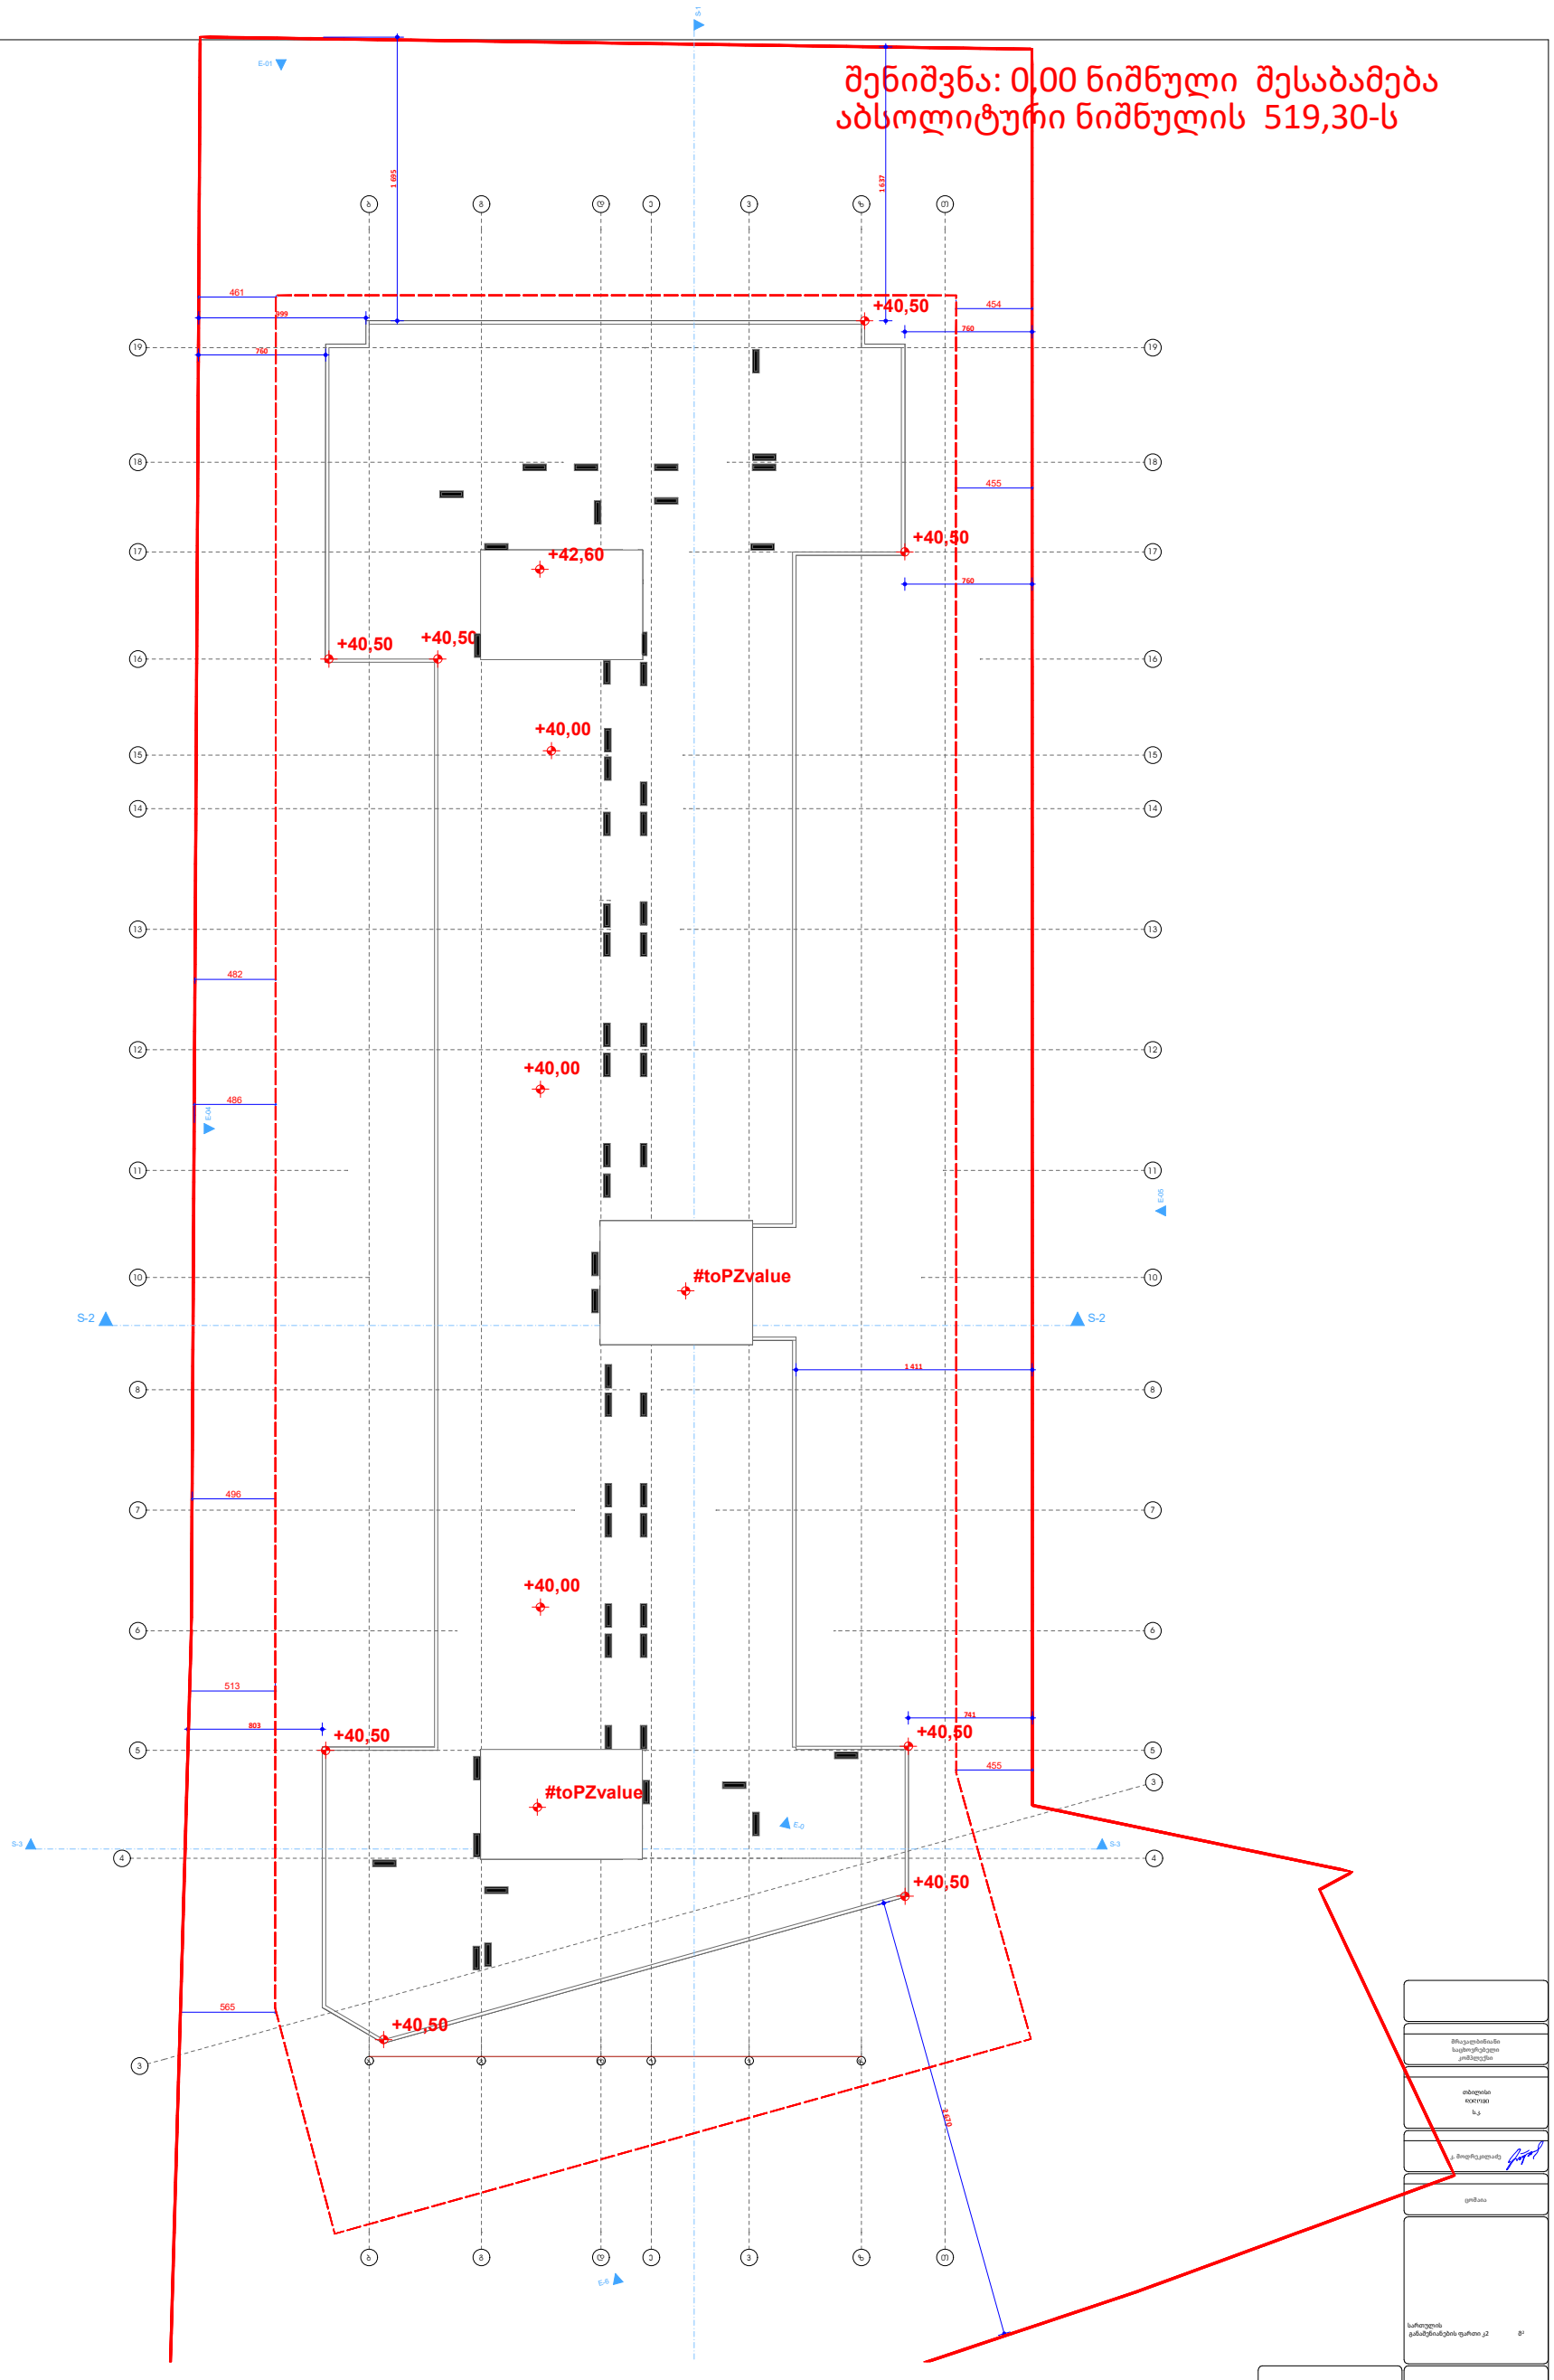

მრავალბინიანი
საცხოვრებელი
კომპლექსი

თბილისი
ოდლიკი
ს.კ.

ე. მოდრეკილაძე

ცომაია

სართულის
განაშენიანების ფართი კ2 მ²

ინფორმაცია ფართის შესახებ:

სტრუქტურული ღერძი

+0.00 ნიშნული

ბლოკის კედელი

ბეტონის კედელი

საყრდენი კოლონა

კარის გეგხლმეფეფობა

1. ნახაზი მომზადებული მისაწვდომობის სტანდარტების მიხედვით.

2. ზომები მოცემულია სანტიმეტრებში.

A1

1:200

თბილისი 2022 წ.