


რკინის კარკასი უწვადი სენდვიჩპანელები

საღებავის კოდი3004 (ლურჯი)

6/25/2024

ტოპოგრაფიული გეგმა

ქალაქი თბილისი, ქუჩა ჩიტაძე შიოს №23
მიწის ნაკვეთის ფართობი 1937კვ.მ.
მიწის ნაკვეთის საკადასტრო კოდი 01.15.05.059.007

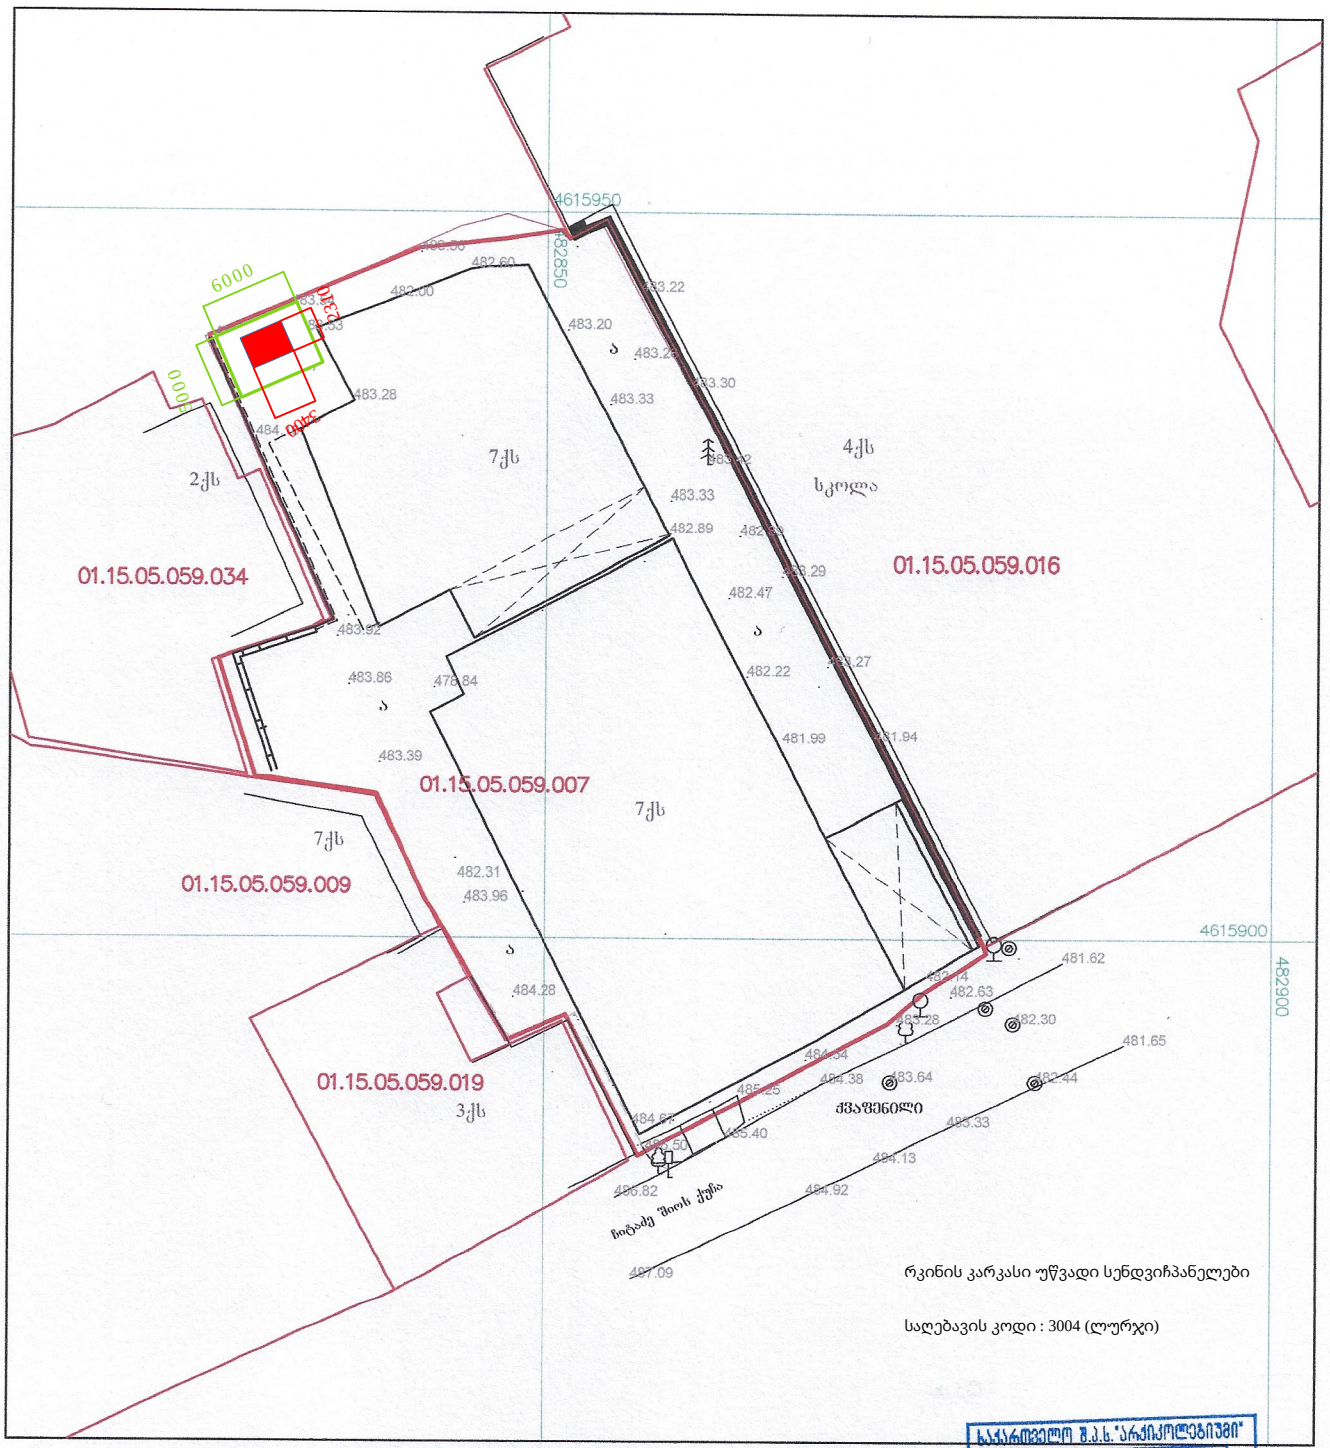

რკინის კარკასი უწვადი სენდვიჩპანელები

საღებავის კოდი : 3004 (ლურჯი)

საერთაშორისო სისტემის კოორდინატები	შენობა	გზა	ფოთლოვანი ხე
დამაგრებული წერტილები	მშენებარე	ელექტრო ჯიხური	ხეხილი
ღობე მავრთულის	ფართობი	კანალიზაცია	წიწვოვანი ხე
ღობე ლითონის	კონტური	გაზის მილი	პალმა
ქვის კედელი	ფლატე	წყლის მილი	ბუჩქი
საყრდენი, სამაგრი		კომუნიკაციების	ვენახი
			ტუია
			ნერგები
			გაზონი
			მდელო

შპს "არქიკოლეგიუმი"

შეასრულა
კომპ. უზრუნველყოფა ... ა. თევზაძე