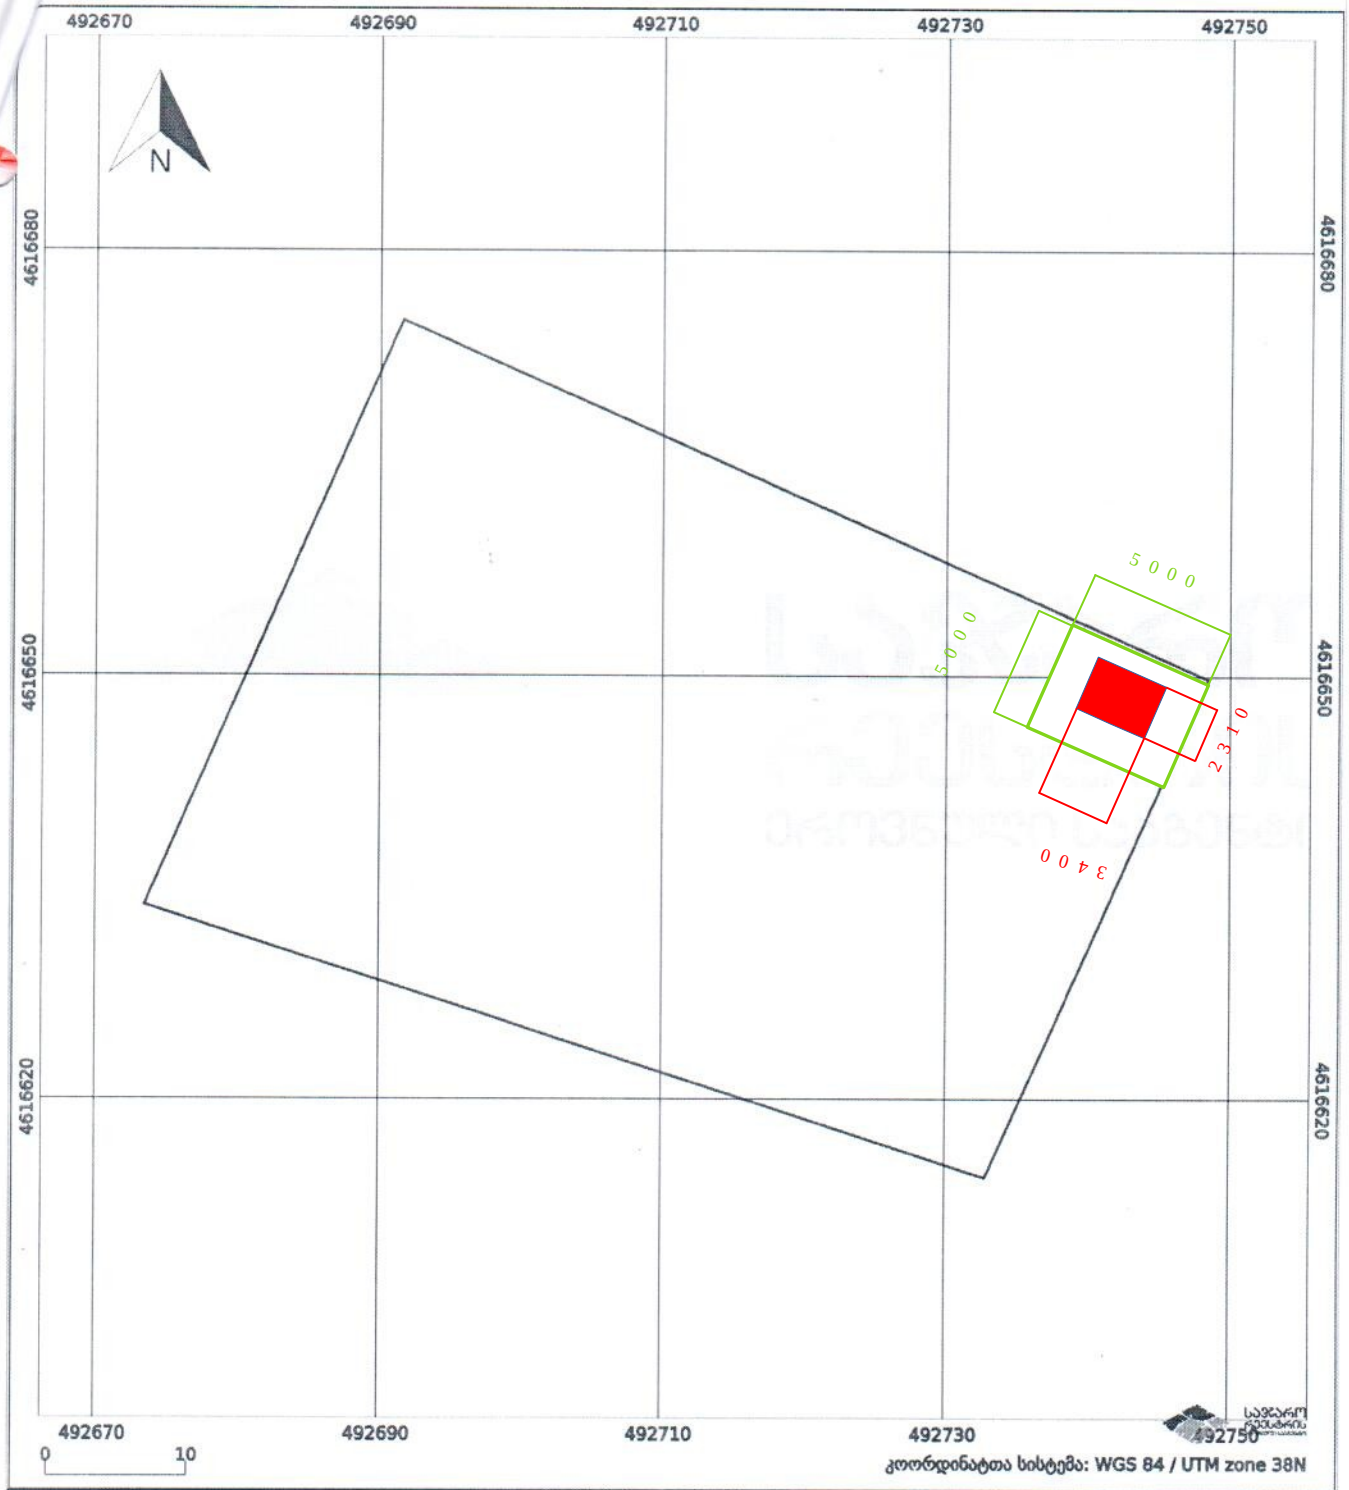

5000
5000
2310
3400
1800
2350
5000*5000*1800
3400*2310*2350
6/20/2024

საკადასტრო გეგმა

საჯარო რეესტრის ეროვნული სააგენტო

ადასტრო კოდი:	**01.19.18.003.061**	ნაკვეთის დანიშნულება:	**არასასოფლო სამეურნეო**
ცხადების ნომერი:	**882022696462**	ფართობი:	**2602 კვ.მ (WGS 84 / UTM zone 38N)**
მზადების თარიღი:	**26/09/2022**		



პირობითი აღნიშვნები:

ნაკვეთის საზღვარი		მშენებარე ნაგებობა		აშენებული ნაგებობა	ქარსაფარი ზოლი
ხაზობრივი ნაგებობა		ტყის ფონდი		ვალდებულება	