
ქ. თბილისი, მერაბ ალექსიძის №15 (ნაკვეთი საკადასტრო კოდით 01.10.13.040.089),
3526 კვ.მ
არასასოფლო-სამეურნეო დანიშნულების მიწის ნაკვეთის
ბ ე ბ მ ა
საფუძველი:

სიტუაციური სქემა



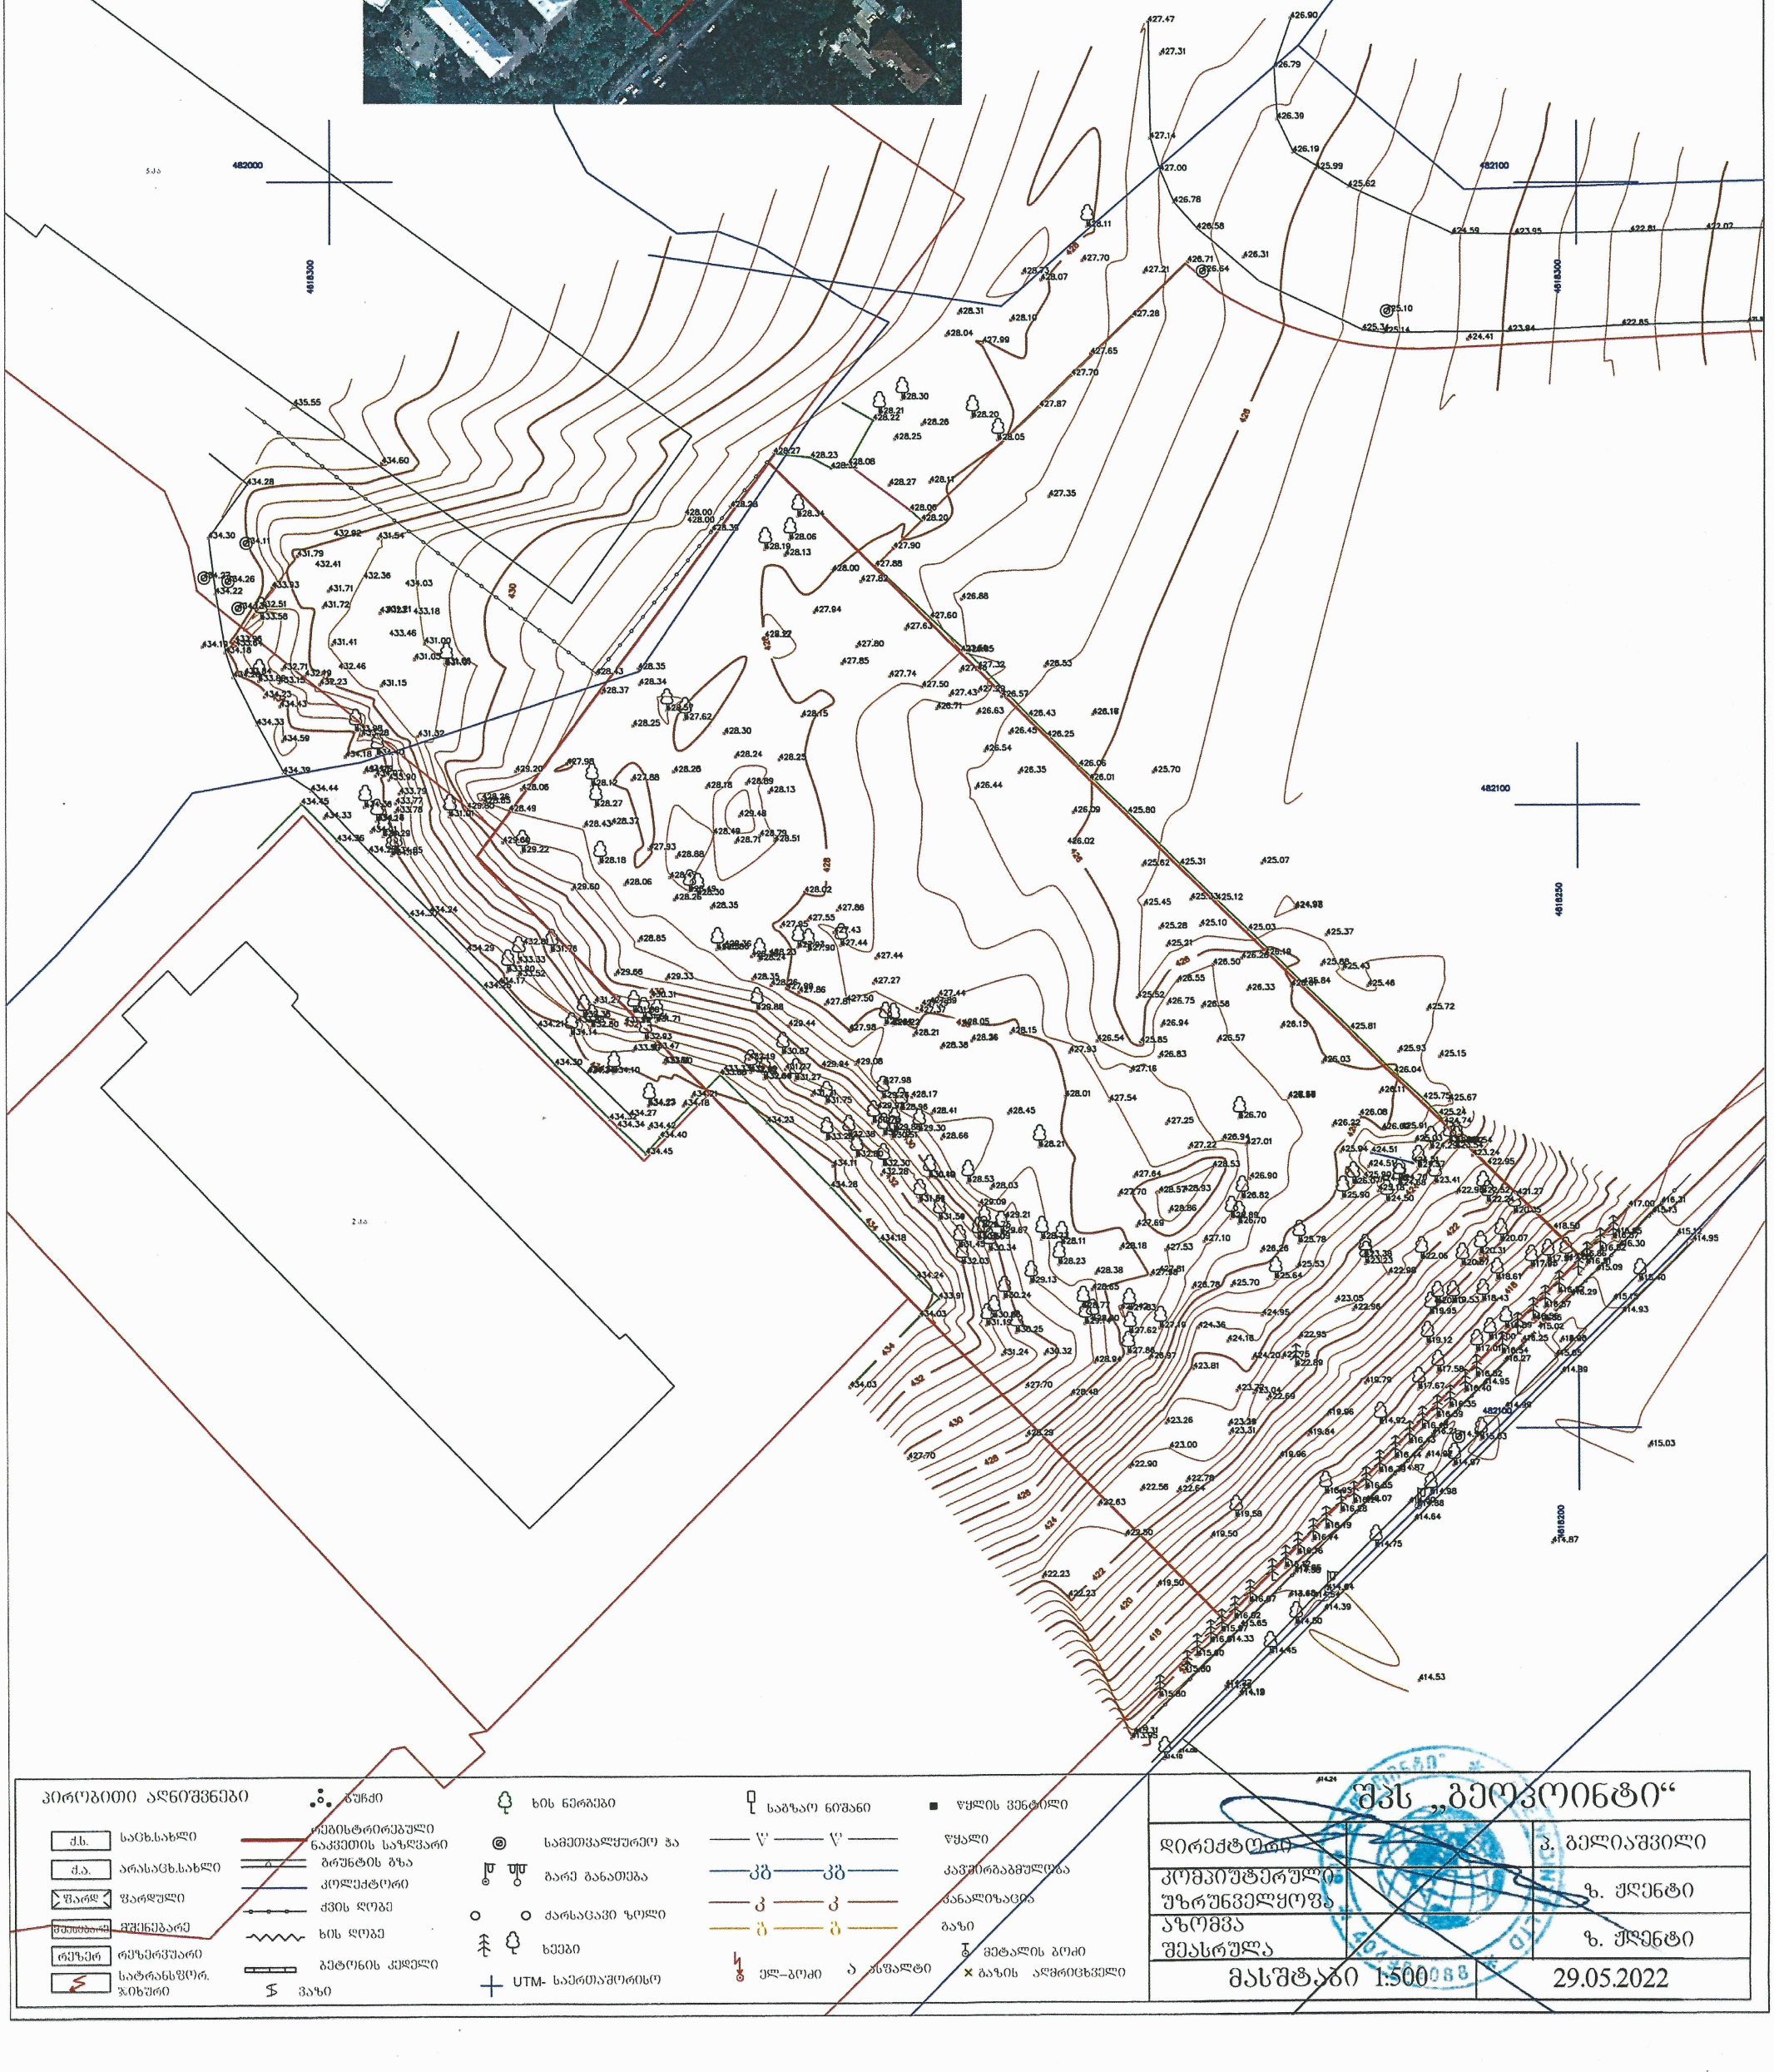

პირობითი აღნიშვნები

ძ.ს.	საცხ.სახლი
ძ.ა.	არასაცხ.სახლი
ფარლ	ფარდული
მშენებარე	მშენებარე
რეზერ	რეზერვუარი
	სატრანსფორ. ჯიხური
	ბუჩქი
	რეგისტრირებული ნაკვეთის საზღვარი
	ბრუნტის გზა
	კოლექტორი
	ქვის ღობე
	ხის ღობე
	ბეტონის კედელი
	ვაზი
	ხის ნერგები
	სამეთვალყურეო ჭა
	გარე განათება
	ქარსაცავი ზოლი
	ხეები
	UTM- საერთაშორისო
	საბაზო ნიშანი
	ელ–ბოძი
	ასფალტი
	წყლის ვენტილი
	წყალი
	კავშირგაბმულობა
	კანალიზაცია
	გაზი
	მეტალის ბოძი
	გაზის აღმრიცხველი

შპს „გეოკოინტი“		
დირექტორი		ჯ. გელიაშვილი
კომპიუტერული უზრუნველყოფა		ზ. ჭლენტი
აზომვა შეასრულა		ზ. ჭლენტი
მასშტაბი 1:500		29.05.2022