ზ ო ა ო-გ ე გ მ ა

1 : 500

N

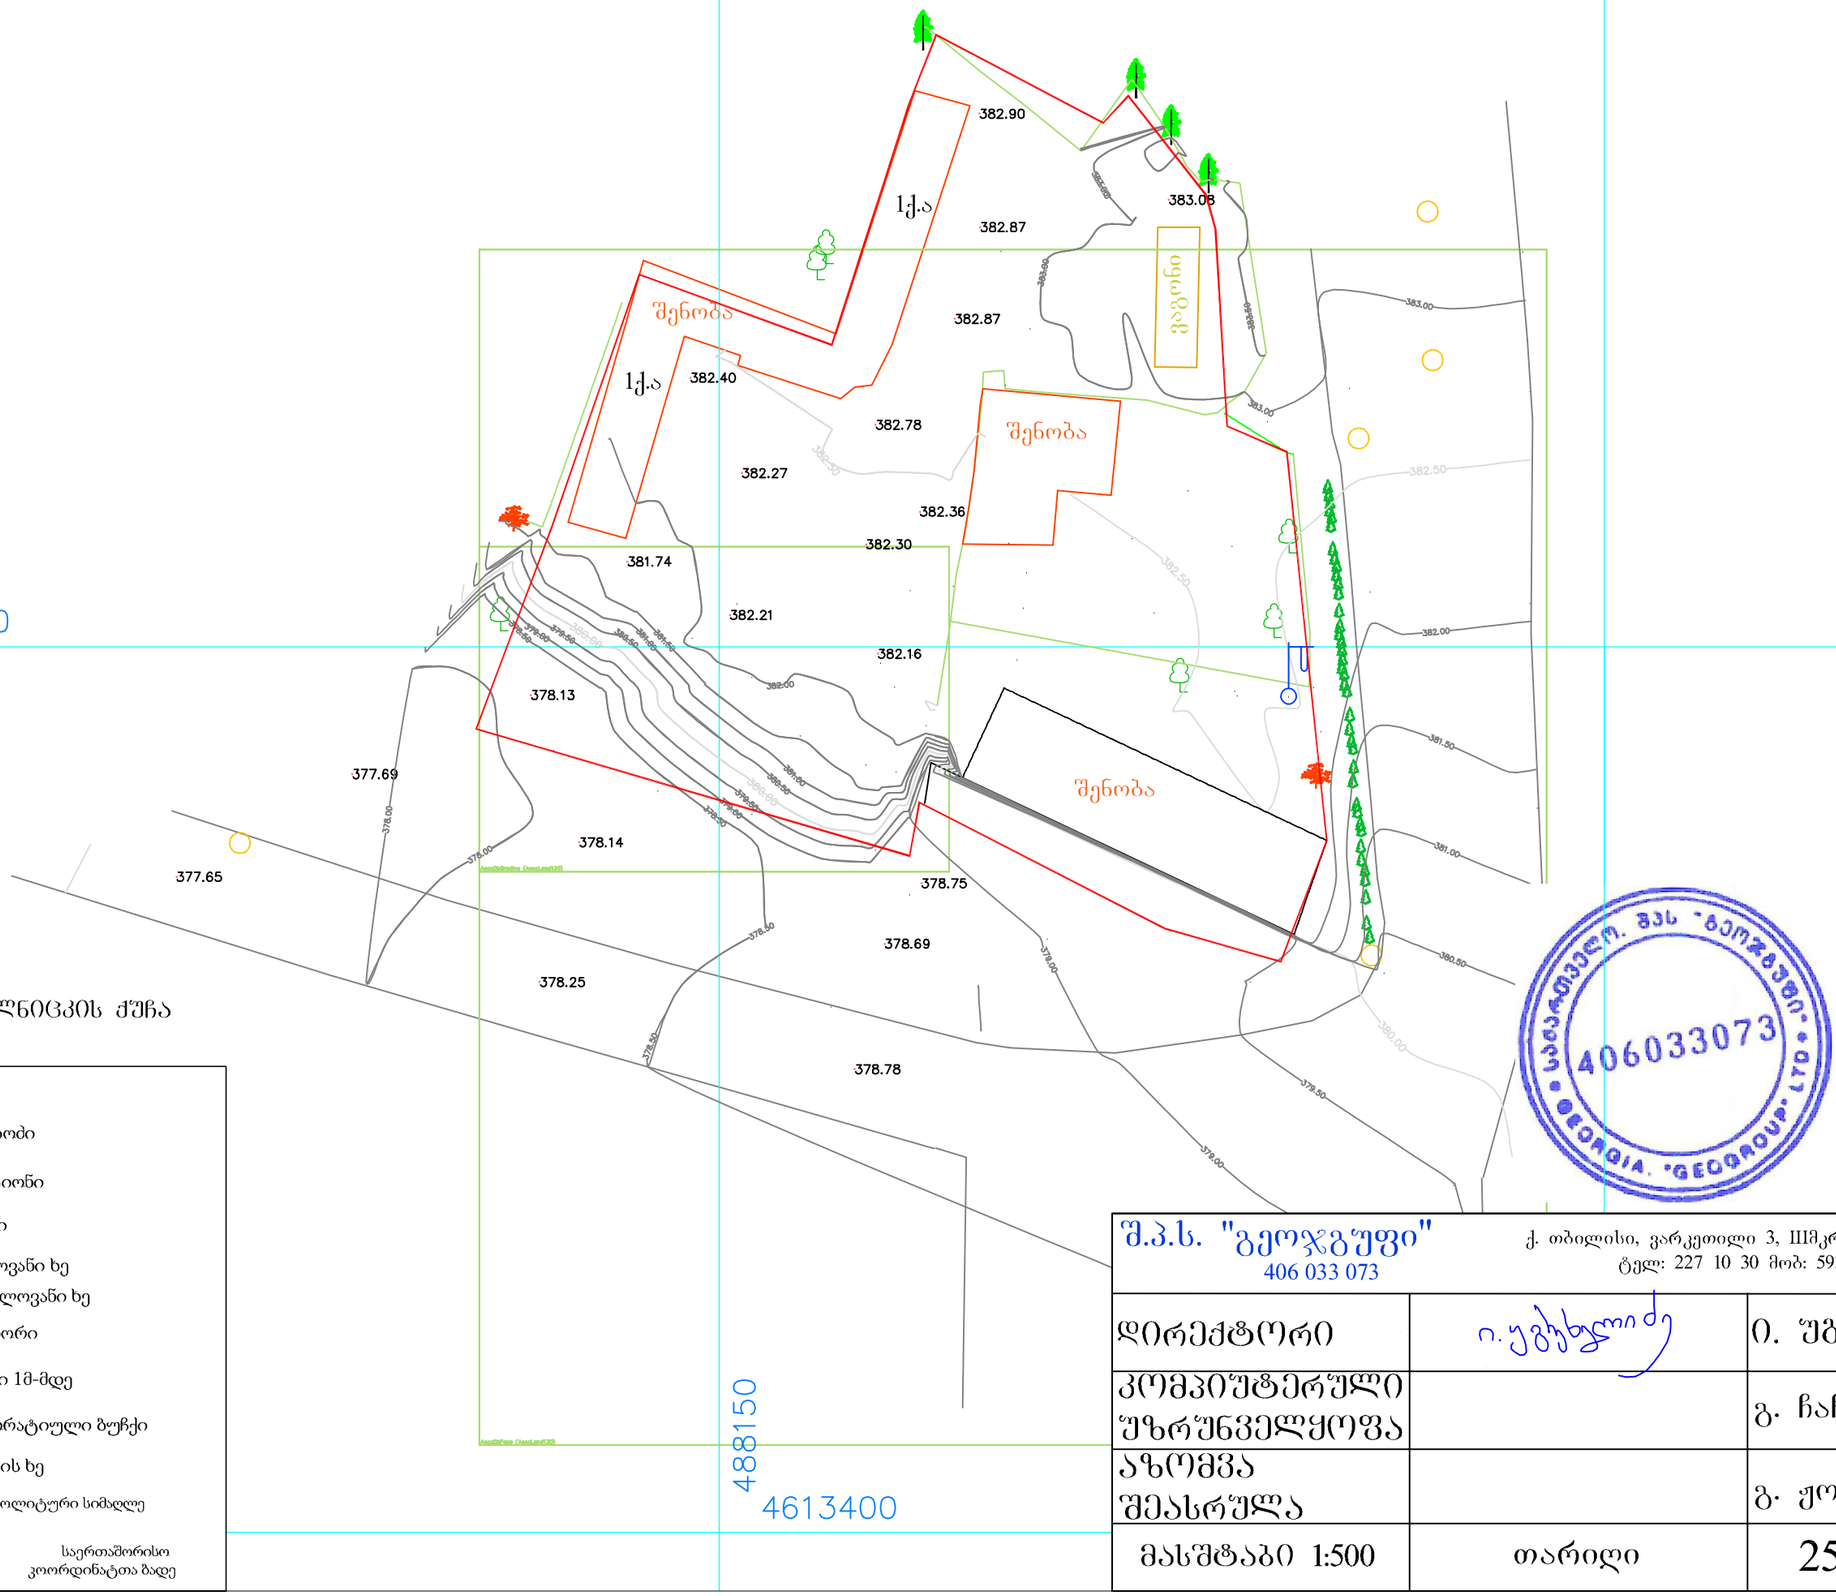

მისამართი: ქალაქი თბილისი, ბ. ხმელნიცკის ქუჩა №59 მიმდებარედ

პირობითი აღნიშვნები

- ძ.ა. — არასაცხოვრებელი სახლი
- ოპ.კაბელი — ოპტიკური კაბელი
- კიბე
- გაზ — გაზგაყვანილობა
- რეგისტრირებული ნაკვეთები
- ბეტონის ღობე
- ჭიშკარი
- კან — კანალიზაცია
- ლიანდაგი
- რკინის ღობე
- მავთულის ღობე
- ელ. ბოძი
- ლამპიონი
- ნერგი
- წიწვოვანი ხე
- ფოთლოვანი ხე
- მინდორი
- ბუჩქი 1მ-მდე
- დეკორატიული ბუჩქი
- პალმის ხე
- 457.8 — ჭა, აბსოლიტური სიმაღლე
- UTM- საერთაშორისო კოორდინატთა ბადე

შ.პ.ს. "გეოჯგუფი"
406 033 073
ქ. თბილისი, ვარკეთილი 3, IIIმკრ, 304 კორპ, ბინა 87
ტელ: 227 10 30 მობ: 593 75 00 58

დირექტორი	ი. უგრუხელიძე	ი. უგრეხელიძე
კომპიუტერული უზრუნველყოფა		გ. ჩაჩანიძე
აზომვა შესრულა		გ. ჟორჟოლიანი
მასშტაბი 1:500	თარიღი	25.07.2020

შპს "გეოჯგუფი" 406033073 GEORGIA "GEOGROUP" LTD

მრავალბინიანი საცხოვრებელი სახლი

ექსპლიკაცია

გამოყენებული პირობითი აღნიშვნები	
	საკადასტრო საზღვარი
-3.30	ნიშნული გეგმაზე
1	ჭრილის ხაზი
	ავლის ცვლილებადგილობის ხარისხი 1 საათი
	ავლის ცვლილებადგილობის ხარისხი 2 საათი
	გასასვლელამდე საშალი მანძილი
	მისაბმდომი სალაგზი
+3.900 +3.600	ნიშნული ჭრილზე, ფასადზე
	გაძლიერებული ბეტონის სტრუქტურული ელემენტები 2 სთ-იანი ხანძარმედეგობით (სვეტი, ლოკი, დიაფრაგმა, ბეტონკედის ფილა
	ბეტონის ბლოკის 200 იანი კედელი
	ბეტონის ბლოკის 100 იანი კედელი
	მახის აღმნიშვნელი
1	ღერძის ხაზი
L=11.8 m 10%	პანდუსის ქანობის მაჩვენებელი
	საკვანძო დაკავებულობა (ს3)
	საცხოვრებელი დაკავებულობა (ს6-2)
	სასაწყობო დაკავებულობა (ს6-2)

ძირითადი გეგმა

მესრულებელი

ძირითადი შენიშვნები

ავტორები:

TITLE:

SEAL:	მასტერი:	ხელმოწერა:	
	მასტერზე:	ხელმოწერა:	
	თარიღი:	15.03.2023	
	მასშტაბი: 1:500	SHEET NO:	
ნახაზის ნომერი:	ფორმატი: A3	რევიზია:	ს.ა