


მრავალბინიანი საცხოვრებელი სახლი

ექსპლიკაცია

გამოყენებული პირობითი აღნიშვნები

	სასდესტრო სახლვარი
-3.30	ნიშნული გეგმაზე
1	ჭრილის ხაზი
	კედლის ცეცხლმდეგობის ხარისხი 1 საათი
	კედლის ცეცხლმდეგობის ხარისხი 2 საათი
	გასასვლელამდე საკლი მანძილი
	მისაბმდომი სვლაგზა
+3.900 +3.800	ნიშნული ჭრილზე, ფასადზე
	გაძლიერებული ბეტონის სტრუქტურული ელემენტები 2 სთ-იანი ხანძარმედეგობით (სვეტი, კუთ, დიაფრაგმა, გალტარების ფილა
	ბეტონის ბლოკის 200 იანი კედელი
	ბეტონის ბლოკის 100 იანი კედელი
	მახტის აღმნიშვნელი
1	ღერძის ხაზი
L=11.8 m 10%	პანდუსის ქანობის მაჩვენებელი
	საკუჭრო დანიშნულების (ს3)
	საცხოვრებელი დანიშნულების (ს3-2)
	სასანყრო დანიშნულება (ს6-2)
	ნარმოსახვითი ხაზი

ძირითადი გეგმა

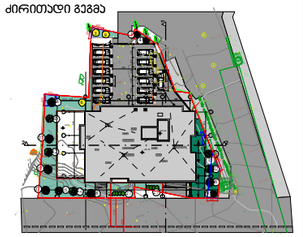

შემსრულებელი

შპს "ლენდ მარკ პროექტი"

ვაჟა-ფშაველას მე-2 ჩიხი №. 11ბ, საქართველო თბილისი
ტელ.: +995 032 222 00 88

ძირითადი შენიშვნები

პროექტი:

მრავალბინიანი საცხოვრებელი ბოგდან ხმელინცკის №53ა - ში

TITLE:

SEAL:	შემსრულა:	ხელმოწერა:	
	შემოწმა:	ხელმოწერა:	
	თარიღი:	28.09.2021	
	მასშტაბი: 1:100	SHEET NO:	
ნახაზის ნომ:	ფორმატი: A1	რევიზია:	სტადია: ს.პ




მრავალბინიანი საცხოვრებელი სახლი

ექსპლიკაცია

გამოყენებული პირობითი აღნიშვნები

	საპროექტო საზღვარი
-3.30	ნიშნული გეგმაზე
1	ჭრილის ხაზი
	კედლის ცეცხლმდეგობის ხარისხი 1 საათი
	კედლის ცეცხლმდეგობის ხარისხი 2 საათი
	გასასვლელამდე საჭირო მანძილი
	მისაწვდომი სვლებზე
	ნიშნული ჭრილზე, ფასადზე
	გაძლიერებული ბეტონის სტრუქტურული ელემენტები 2 სთ-იანი ხანძარმდეგობით (სვეტი, კუთხე, დიაფრაგმა, გადახურვის ფილა
	ბეტონის ბლოკის 200 იანი კედელი
	ბეტონის ბლოკის 100 იანი კედელი
	შახტის აღმნიშვნელი
1	ღერძის ხაზი
L=11.8 m 10%	პანდუსის ქანობის მაჩვენებელი
	საჯარო დაჯგუფებულობა (სჯ)
	საცხოვრებელი დაჯგუფებულობა (სც-2)
	სასაწყობო დაჯგუფებულობა (სწ-2)
	ნარმოსახვითი ხაზი

ძირითადი გეგმა

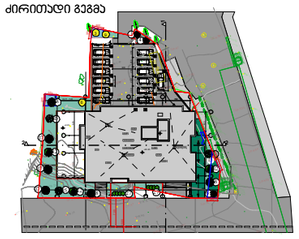

შემსრულებელი

შპს "ლენდ მარკ პროექტი"

ვაჟა-ფშაველას მე-2 ჩიხი №6, 11ბ, საქართველო თბილისი
ტელ.:+995 032 222 00 88

ძირითადი შენიშვნები

პროექტი:

მრავალბინიანი საცხოვრებელი ბოგდან ხმელინცკის №53ა - ში

TITLE:

SEAL:	შემსრულა:	ხელმოწერა:	
	შემოწმა:	ხელმოწერა:	
	თარიღი:	28.09.2021	
	მასშტაბი: 1:100	SHEET NO:	
ნახაზის ნომ:	ფორმატი: A1	რევიზია:	ლისტი: ს.პ




მრავალბინიანი საცხოვრებელი სახლი

ექსპლიკაცია

გამოყენებული პირობითი აღნიშვნები

	საპროექტო საზღვარი
-3.30	ნიშნული გეგმაზე
	ჭრილის ხაზი
	კედლის ცეცხლმედეგობის ხარისხი 1 საათი
	კედლის ცეცხლმედეგობის ხარისხი 2 საათი
	გასასვლელამდე საჭირო მანძილი
	მისაწვდომი სვლებზე
+3.900 +3.800	ნიშნული ჭრილზე, ფასადზე
	გაძლიერებული ბეტონის სტრუქტურული ელემენტები 2 სთ-იანი ხანძარმედეგობით (სვეტი, კუთხე, დიაფრაგმა, გალობერების ფილა
	ბეტონის ბლოკის 200 იანი კედელი
	ბეტონის ბლოკის 100 იანი კედელი
	შახტის აღმნიშვნელი
1	ღერძის ხაზი
L=11.8 m 10%	პანდუსის ქანობის მაჩვენებელი
	საჯარო დაჯგუფებულობა (სჯ)
	საცხოვრებელი დაჯგუფებულობა (სც-2)
	სასაწყობო დაჯგუფებულობა (სწ-2)
	ნარმოსახვითი ხაზი

ძირითადი გეგმა

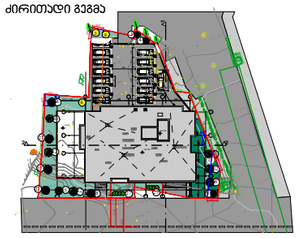

შემსრულებელი

შპს "ლენდ მარკ პროექტი"

ტელ.:+995 032 222 00 88


ძირითადი შენიშვნები

პროექტი:

მრავალბინიანი საცხოვრებელი ბოგდან ხმელინცკის №53ა - ში

TITLE:

	თარიღი:	28.09.2021	
	მასშტაბი: 1:100	SHEET NO:	
ნახაზის ნომერი:	ფორმატი: A1	რევიზია:	ლისტი: ს.3

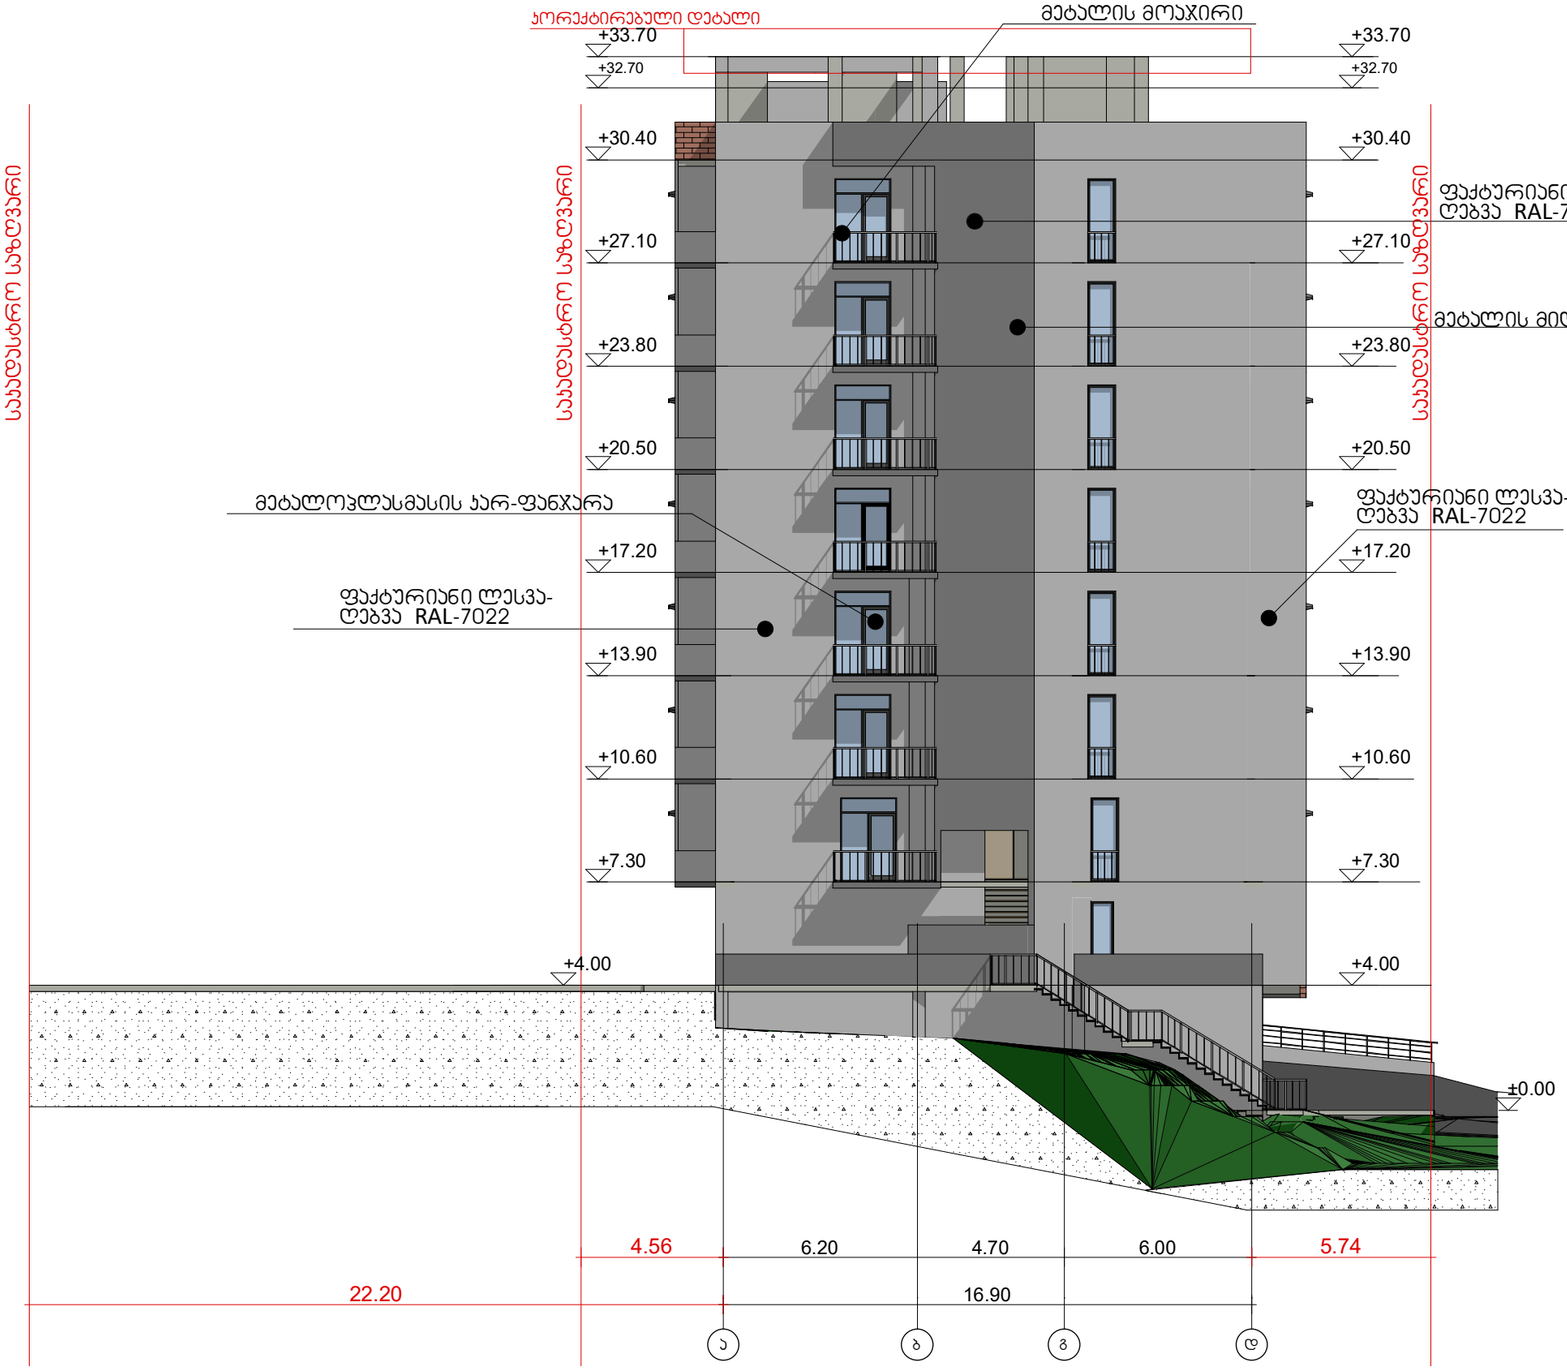


მრავალბინიანი საცხოვრებელი სახლი

ექსპლიკაცია

გამოყენებული პირობითი აღნიშვნები	
	საკადასტრო საზღვარი
-3.30	ნიშნული გეგმაზე
	ჭრილის ხაზი
	კედლის ცეცხლმდეგობის ხარისხი 1 საათი
	კედლის ცეცხლმდეგობის ხარისხი 2 საათი
	გასასვლელამდე საშალი მანძილი
	მისაბმდომი სასლაზე
	ნიშნული ჭრილზე, ფასადზე
	გაძლიერებული ბეტონის სტრუქტურული ელემენტები 2 სთ-იანი ხანძარმდეგობით (სვეტი, კუთი, დიაფრაგმა, გალბარჯის ფილა
	ბეტონის ბლოკის 200 იანი კედელი
	ბეტონის ბლოკის 100 იანი კედელი
	შახტის აღმნიშვნელი
	ღერძის ხაზი
L=11.8 m 10%	პანდუსის ქანობის მაჩვენებელი
	ნარმოსახვითი ხაზი

ძირითადი გეგმა

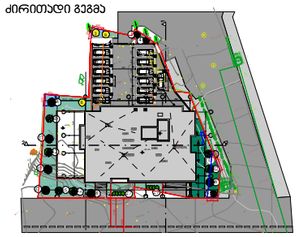

შემსრულებელი

შპს "ლენდ მარკ პროექტი"

ტელ: +995 032 222 00 88

ძირითადი შენიშვნები

პროექტი:

მრავალბინიანი საცხოვრებელი ბოგდან ხმელინცკის №53ა - ში

TITLE:

SEAL:	შემსრულა:	ხელმოწერა:
	შეამოწმა:	ხელმოწერა:
	თარიღი:	28.09.2021
	მასშტაბი: 1:100	SHEET NO:
ნახაზის ნომ:	ფორმატი: A1	რევიზია:
		ლისტი: ს.ვ