საპროექტო ტერიტორია მდებრეობს ქ, თბილისი, ბარისახოს ქ. №11ბ, ს/კ 01.11.01.017.162. ფართობი 3584 კვ/მ. საპროექტო ტერიტორიაზე 2019 წელს შეთანხმებულია საწყობის პროექტი ბრძანება № 4723113. ამჟამად გვსურს პროექტის კორექტირება. შეთანხმებული პროექტი მთლიანად იცვლება, იზრდება ფართობიც და შენობის კონსტრუქციული სტრუქტურაც

ტერიტორიის დახასიათება:
საპროექტო ტერიტორია ხასიათდება დახრილი რელიეფით, სხვაობა ნიშნულებს შორის არის 5მ. ნკვეთს ჩრდილო აღმოსავლეთის მხრიდან ესაზღვრება ცენტრალური გზა (**ბარისახოს ქუჩა**) დანარჩენი სამი მხრიდან კი კერძო მიწის ნაკვეთები.საპროქტო ტეტრიტორია სამი მხრიდან შემოსაზღვრულია ბეტონის ღობით (ღობე შეთანხმებულია მერიის არქიტექტურისსამსახურთან)

ტერიტორიაზე არის 20 ხენარგავი, წარმოდეგენილია ხენარგავების საექსპეტო შეფასება და დენდროპროექტი. საპროექტო შენობა განთავსებულია ისე, რომ დაცულია 3 მეტრიანი რადიუსი ხეებსა და შენობას შორის. შენობის საძრკველი და კონსტრუქციული სისტემა განლაგებულია ისე, რომ ხენარგავებამდე დაცულია 3 მეტრიანი მანძილი.

პროექტის აღწერა:
საპროექტო შენობა ფუნქციურად წარმაოდგენს საკვები პროდუქტების საწყობს. აგრეთვე შენობაში განთავსებულია საწყობის მომსახურე საოფოსე ფართები. რკ/ბეტონის ნაწილში განლაგებულია ოფისები, ხოლო ლით. კოსტრუქციულ ნაწილში საწყობი.
0.00 და 6.00 ნიშნულზე განთავსდება სტელაჟები (ლით. თაროები) პროდუქციის დასაწყობებისთვის.
საოფისე ნაწილი არის 4 სართულიანი, საოფისე ნაწილი მთლიანად არის რკ-ბეტონის.
სასაწყობე ნაწილი კი, არის 2 სართულიანი, I სართულის სიმაღლე არის 6.0 მეტრი, ხოლო მეორე სართულის სიმაღლე 8.7 მ.
შენობაზე გამოყენებულია შერეული კონსტრუქციის ტიპი.
საწყობის I სართული არის მონოლითური რკ-ბეტონის კარკასი, ხოლო II სართული არის ლითონის კარკასი სენდვიჩპანელებით.

შენიშვნა:
რადგანაც შემცირდა შენობის სიმაღლე, ტელფერის მოწყობის აუცილებლობა აღარ დგას, რადგანაც ტვირთების აზიდვა შესაძლებელია თვითმცლელის საშუალებით

დამკვეთი: შპს "3G-Georgian Global Group" ს/ნ 400029036	პროექტის დასახელება:	სტატუსი	არქიტექტურული პროექტი	
შემსრულებელი: შპს "კამარა" ს/ნ 416349240	საკვები პროდუქტების საწყობი	სარევიზიო ისტორია		
მისამართი: თბილისი, ბარისახოს ქ, # 11 ბ ს/კ 01.11.01.017.162	ნახაზის დასახელება: განმარტებითი ბარათი	არქიტექტორი: დიანა რეხვიაშვილი		
		შეასრულა: დიანა რეხვიაშვილი		
	2024 წ.	მასშტაბი:		
		ფორმატი: A-3	გვერდი: 2	ფურცლების რაოდენობა: 53

განმარტება

ქ. თბილისი ბარისახოს ქ №11.ბ, ს/ჯ 01.11.01.017.162

საპროექტო ტერიტორიის მიმდაბარე ჯვარტალის განაშენიანებაში დგას ძრითადად სამი მალლივი შენობა, 7მ, 9.7მდა 10მ სიმალლის შენობები, გზის დონიდან. გამომდინარე აქედან საპროექტო შენობის სიმღლე განვსაზღვრეთ ისე რომ, არ სცდება ალმოავლეთით მდებარე მშენებარე შენობის სიმალლეს. ეს ნაჩვენებია განშლაზე.

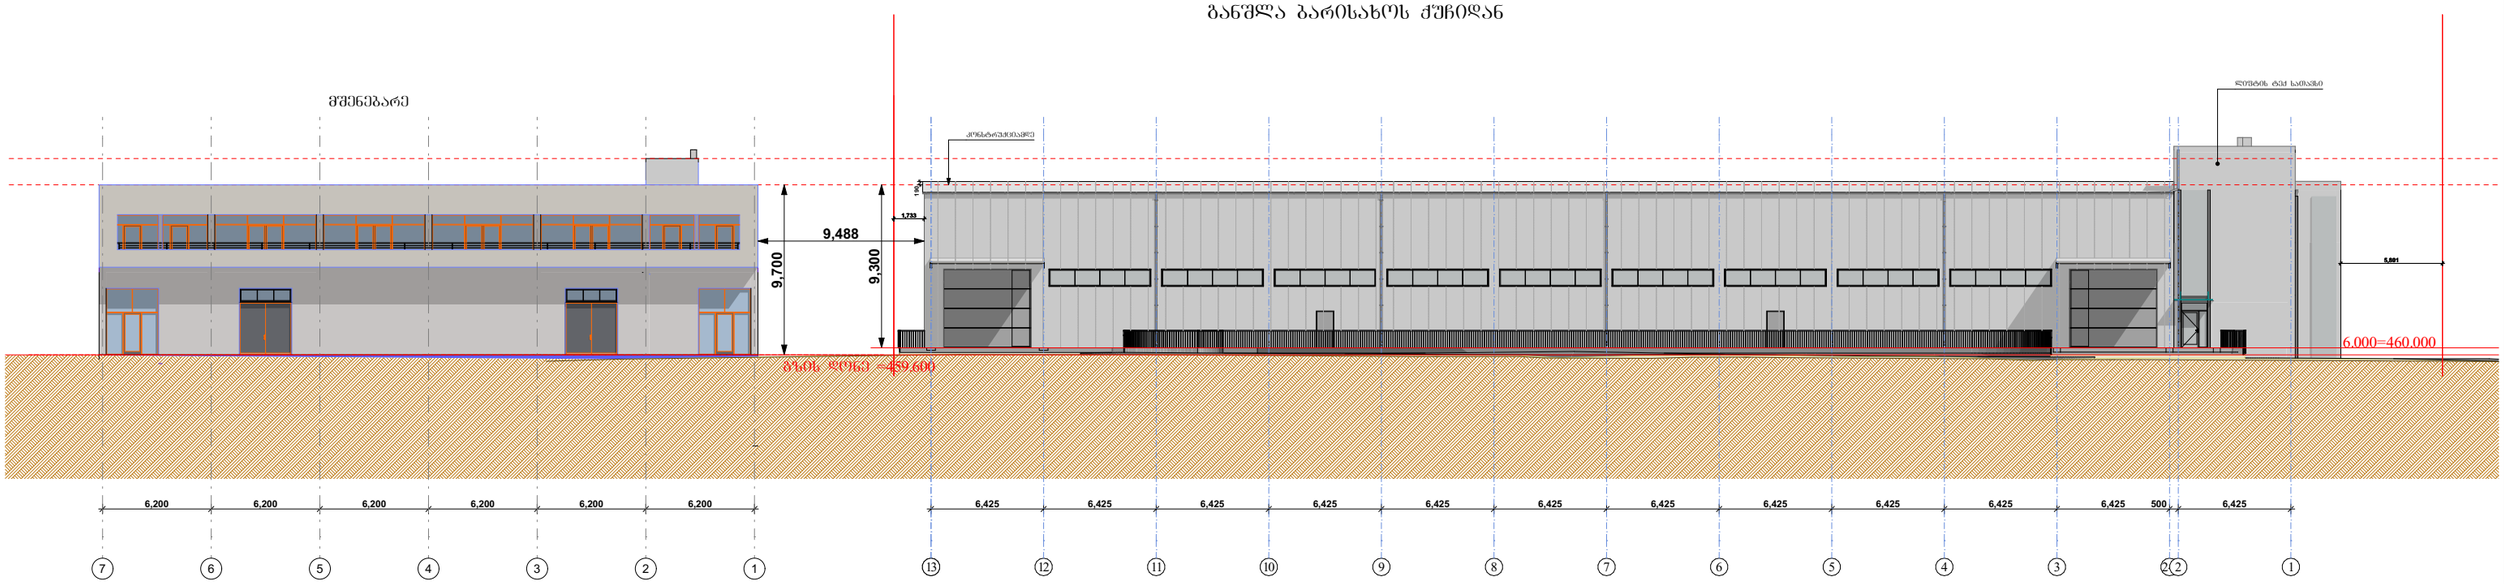

დამკვეთი: შპს "3G-Georgian Global Group" ს/ნ 400029036	პროექტის დასახელება: საკვები პროდუქტების საწყობი	სტატუსი: არქიტექტურული პროექტი
შემსრულებელი: შპს "კამარა" ს/ნ 416349240		სარევიზიო ისტორია
მისამართი: თბილისი, ბარისახოს ქ, # 11 ბ ს/კ 01.11.01.017.162	ნახაზის დასახელება: განმარტება	არქიტექტორი: დიანა რეხვიაშვილი
	2024 წ.	შეასრულა: დიანა რეხვიაშვილი
		მასშტაბი:
		ფორმატი: A-3 · გვერდი: 51 · ფურცლების რაოდენობა: 53

კვარტალი - ბუნებრივი საზღვრებით ან/და ქუჩებით გარშემორტყმული ტერიტორია

1. მშენებარე შენობა სიმაღლე გზის დონიდან 9.7 მ, ხოლო მისიწ დონიდან 14 მ.
2. მშენებარე შენობა. სიმაღლე გზის დონიდან 7 მ. ხოლო მიწის ნიშნულიდან 12.3 მ.
3. არსებული შენობა. სიმაღლე მიწის დონიდან 6 მ.
4. არსებული შენობა, სიამღლე 4 სართული, სიმაღლე გზის დონიდან დაახლოებით 10 მ.
5. არსებული შენობა, სიმაღლე 5 მ.

საპროექტო შენობა
მშენებარე შენობა
არსებული შენობა

ბარისახოს ქ
ბარისახოს ქ
ბარისახოს ქ
ილიეფთერ ანდრონიკაშვილის ქ.
ილიეფთერ ანდრონიკაშვილის V ჩიხი
NAPR
NAPR
1
2
3
3
4
5
5

დამკვეთი: შპს "3G-Georgian Global Group" ს/ნ 400029036	პროექტის დასახელება: საკვები პროდუქტების საწყობი	სტატუსი	არქიტექტურული პროექტი
შემსრულებელი: შპს "კამარა" ს/ნ 416349240		სარევიზიო ისტორია	
მისამართი: თბილისი, ბარისახოს ქ, # 11 ბ ს/კ 01.11.01.017.162	ნახაზის დასახელება: გარემო განაშენიანების კვლევა	არქიტექტორი: დიანა რეხვიაშვილი	
		შესრულა: დიანა რეხვიაშვილი	
	2024 წ.	მასშტაბი:	1:2000
		ფორმატი: A-3	გვერდი: 52
		ფურცლების რაოდენობა:	53

გარემო განაშენიანების კვლევა

როგორც ფოტომასალიდან ხედავთ, საპროექტო ტერიტორიის მიმდებარედ არის მაღლივი შენობები

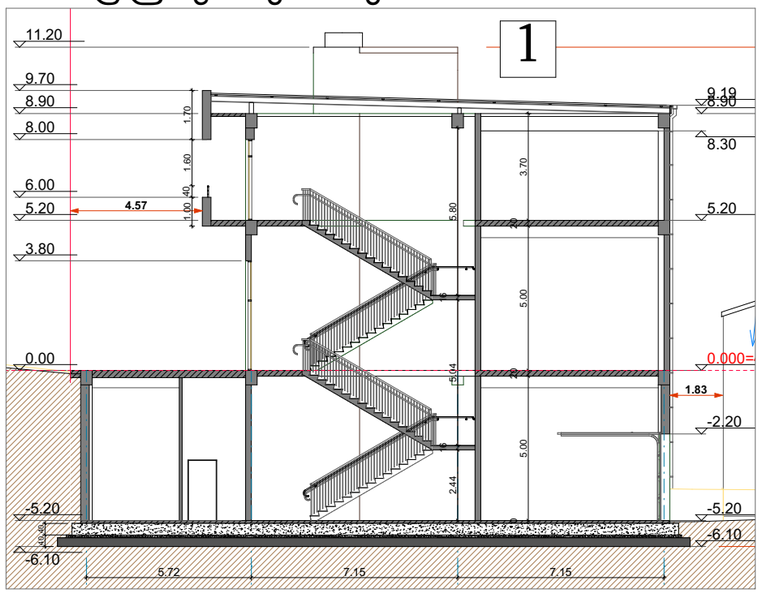

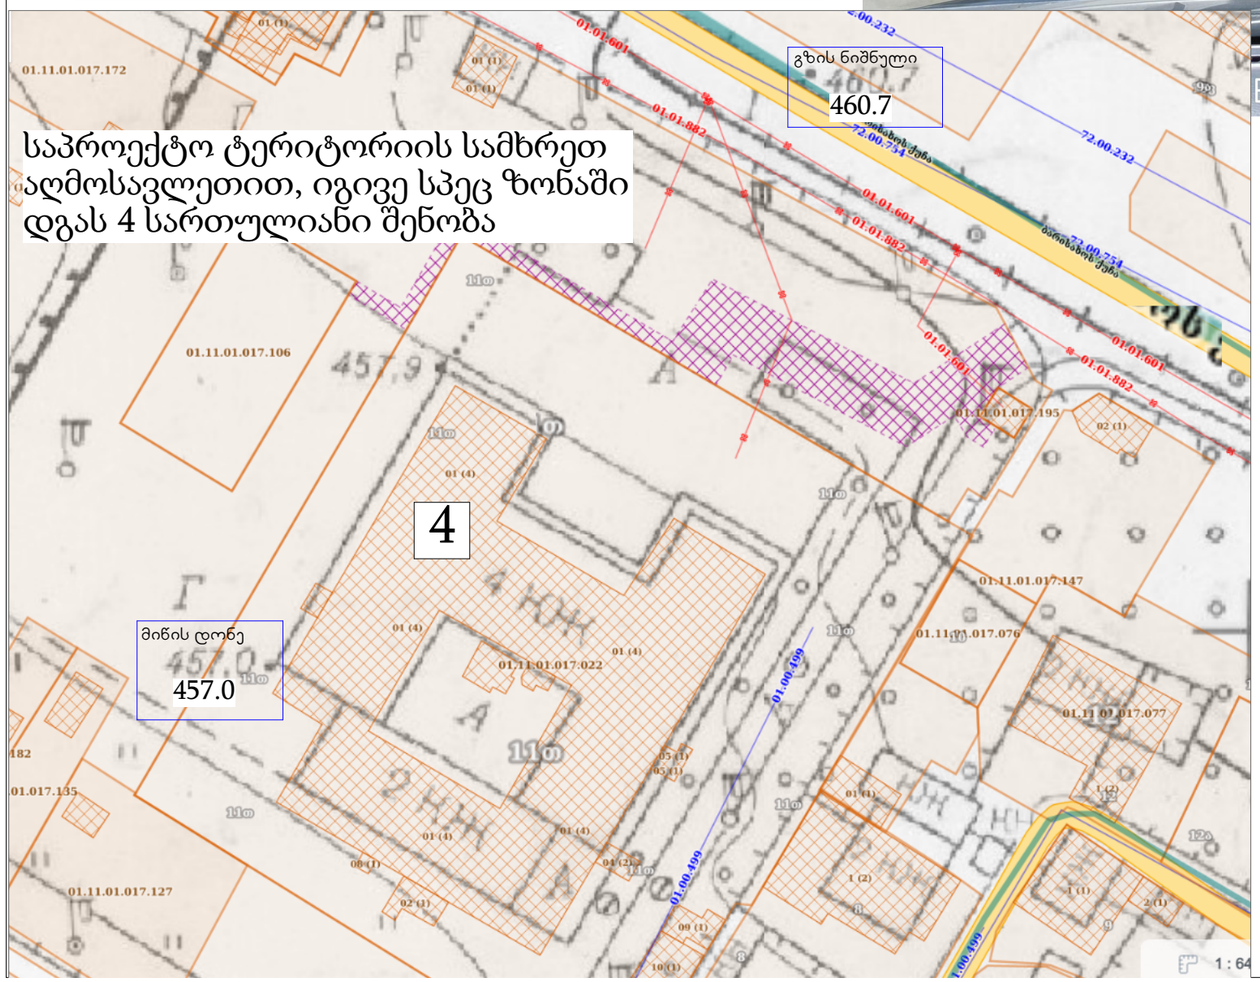

საპროექტო ტერიტორიის სამხრეთ აღმოსავლეთით, იგივე სპეც ზონაში დგას 4 სართულიანი შენობა

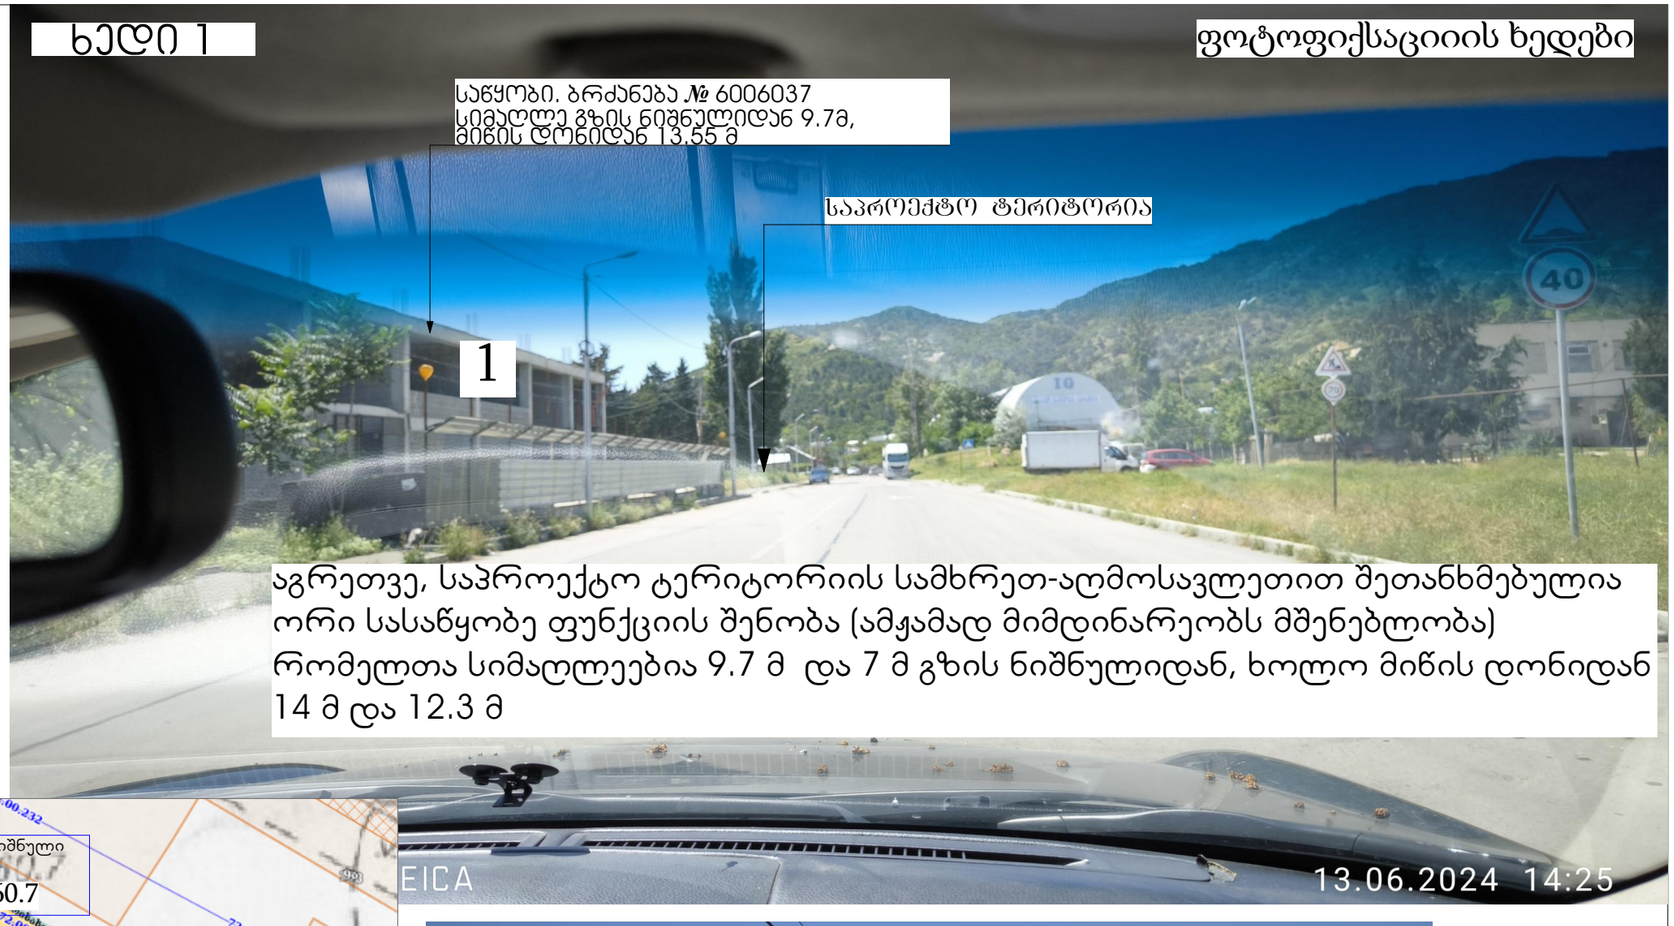



არქიტექტურული პროექტი	
სარევიზიო ისტორია	
ტორი:	
ეხვიაშვილი	
ია:	
ეხვიაშვილი	

მისამართი:
თბილისი, ბარისახოს ქ, # 11 ბ
ს/კ 01.11.01.017.162

გარეშე განაშენიანების კვლევა

2024 წ.

მასშტაბი:

ფორმატი:	გვერდი:	ფურცლების რაოდენობა:
A-3	53	53

გეგმა 0.000 ნიშნულზე

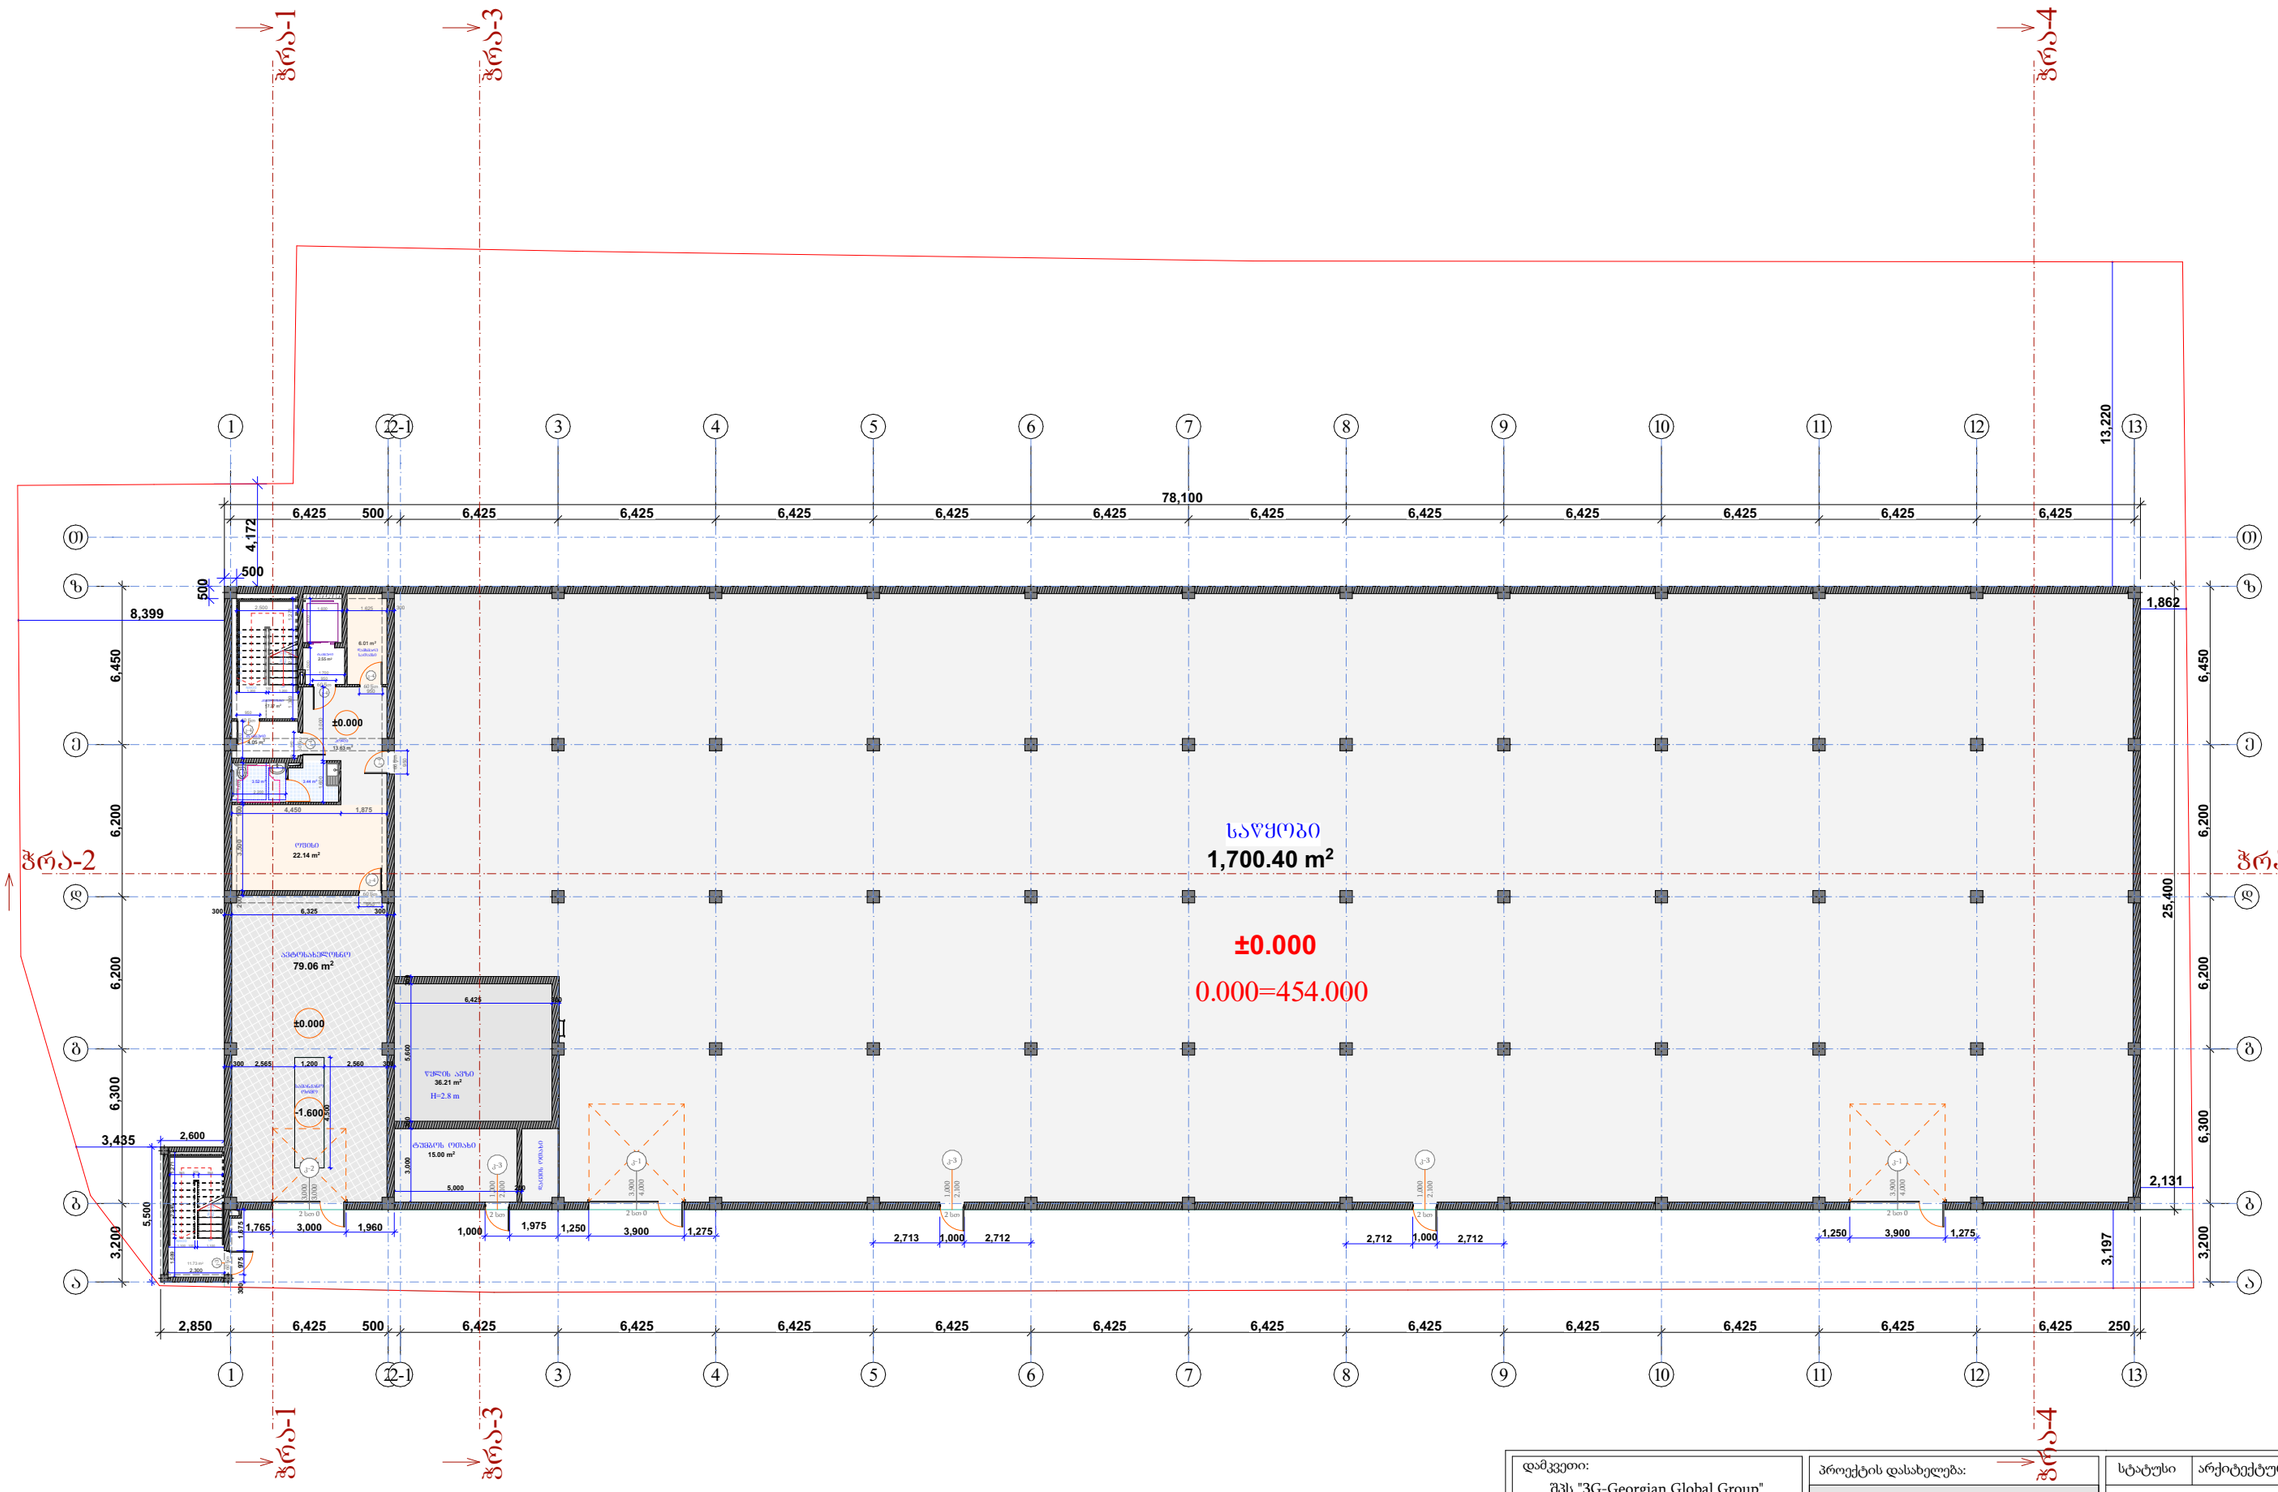

სასაწყობე ფართი 1700.40 კვ/მ
საოფისე ფართი 48.74 კვ/მ
დამხმარე ფართი 130.27 კვ/მ
ლიფტი და კიბე 35.70 კვ/მ

დამკვეთი: შპს "3G-Georgian Global Group" ს/ნ 400029036	პროექტის დასახელება: საკვები პროდუქტების საწყობი	სტატუსი	არქიტექტურული პროექტი
		სარევიზიო ისტორია	
შემსრულებელი: შპს "კამარა" ს/ნ 416349240		არქიტექტორი: დიანა რეხვიაშვილი	
	ნახაზის დასახელება: გეგმა 0.000 ნიშნულზე	შესრულა: დიანა რეხვიაშვილი	
მისამართი: თბილისი, ზარისახოს ქ, # 11 ბ ს/კ 01.11.01.017.162		მასშტაბი:	1:250
	2024 წ.	ფორმატი: A-3	გვერდი: 8
		ფურცლების რაოდენობა:	53

გეგმა +3.000 ნიშნულზე

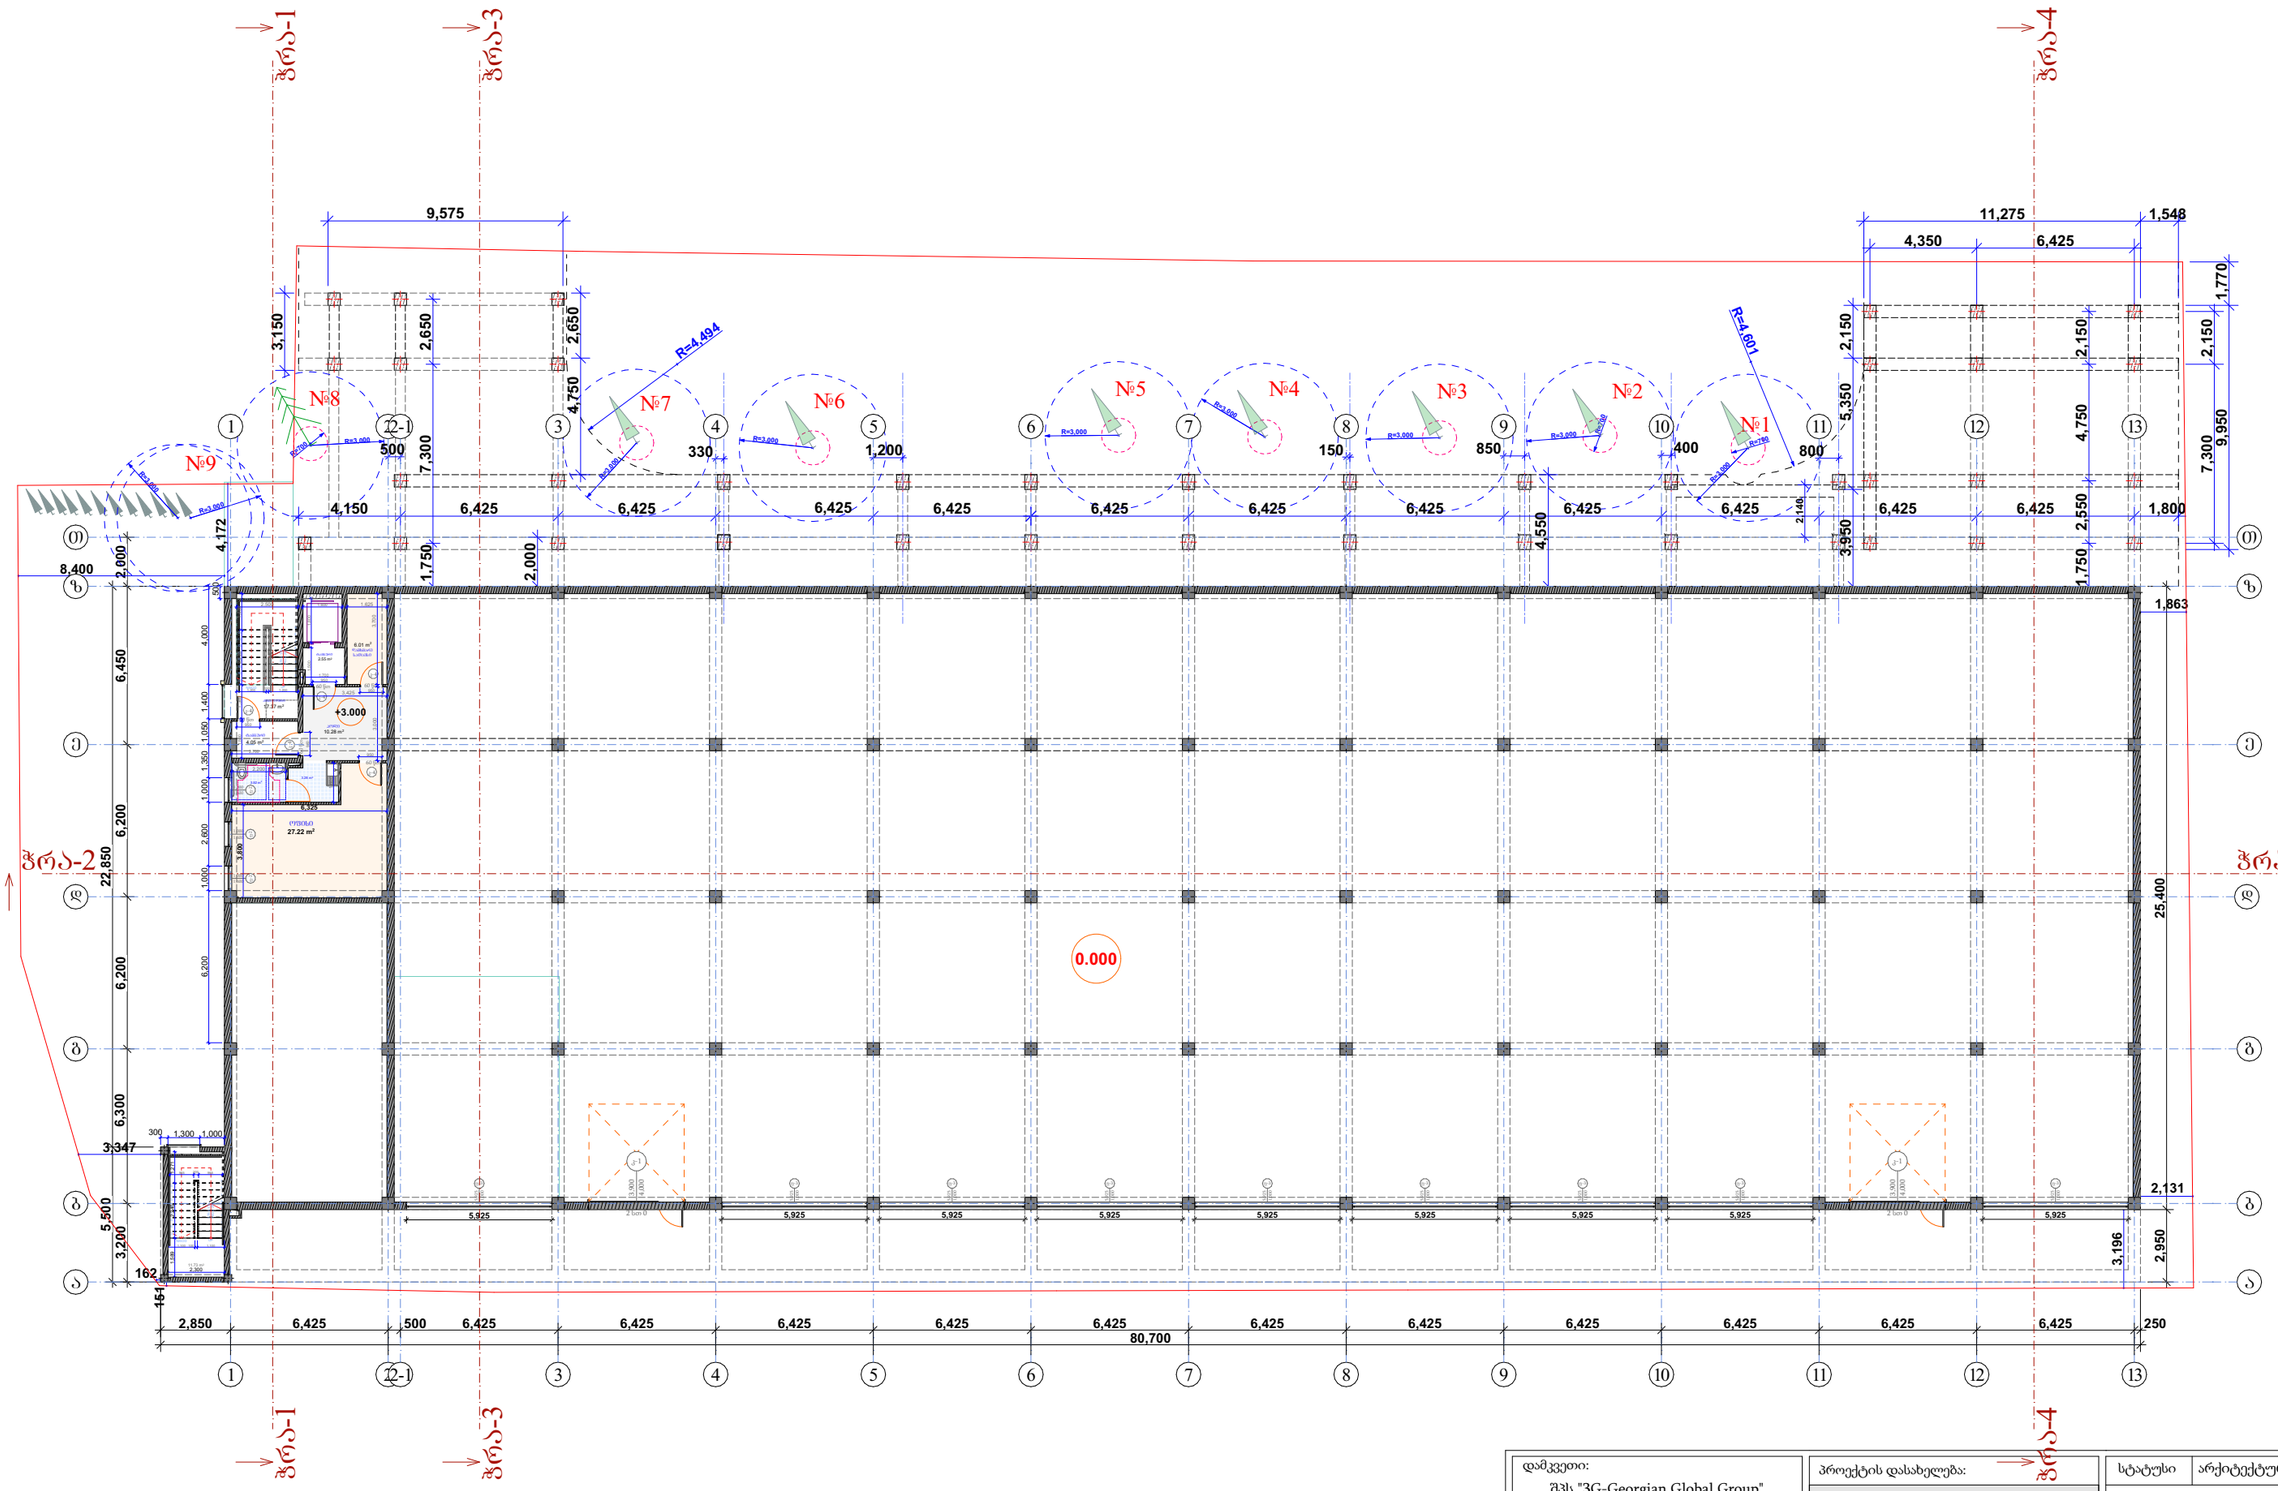

საოფისე ფართი 50.31 კვ/მ
ლიფტი და კიბე 35.70 კვ/მ

დამკვეთი: შპს "3G-Georgian Global Group" ს/ნ 400029036	პროექტის დასახელება: საკვები პროდუქტების საწყობი	სტატუსი	არქიტექტურული პროექტი
		სარევიზიო ისტორია	
შემსრულებელი: შპს "კამარა" ს/ნ 416349240	ნახაზის დასახელება: გეგმა +3.000 ნიშნულზე	არქიტექტორი: დიანა რეხვიაშვილი	
		შესრულა: დიანა რეხვიაშვილი	
მისამართი: თბილისი, ბარისახოს ქ, # 11 ბ ს/კ 01.11.01.017.162	2024 წ.	მასშტაბი:	1:250
		ფორმატი: A-3	გვერდი: 9
		ფურცლების რაოდენობა:	53

გეგმა +6.000 ნიშნულზე

ასფალტის გზა

არსებული შენობა

საწყობი

1,982.31 m²

+6.000

6.000=460.000

239.32 m²

119.23 m²

447.01 m²

38.06 m²

1,742

2,033

სასაწყობე ფართი 1982.31 კვ/მ
საოფისე ფართი 153.57 კვ/მ
ლიფტი და კიბე 29.91 კვ/მ

დამკვეთი: შპს "3G-Georgian Global Group" ს/ნ 400029036	პროექტის დასახელება: საკვები პროდუქტების საწყობი	სტატუსი	არქიტექტურული პროექტი
		სარევიზიო ისტორია	
შემსრულებელი: შპს "კამარა" ს/ნ 416349240	ნახაზის დასახელება: გეგმა +6.000 ნიშნულზე	არქიტექტორი: დიანა რეხვიაშვილი	
		შესრულა: დიანა რეხვიაშვილი	
მისამართი: თბილისი, ბარისახოს ქ, # 11 ბ ს/კ 01.11.01.017.162	2024 წ.	მასშტაბი: 1:250	
		ფორმატი: A-3	გვერდი: 10
		ფურცლების რაოდენობა: 53	

გეგმა 9.000 ნიშნულზე

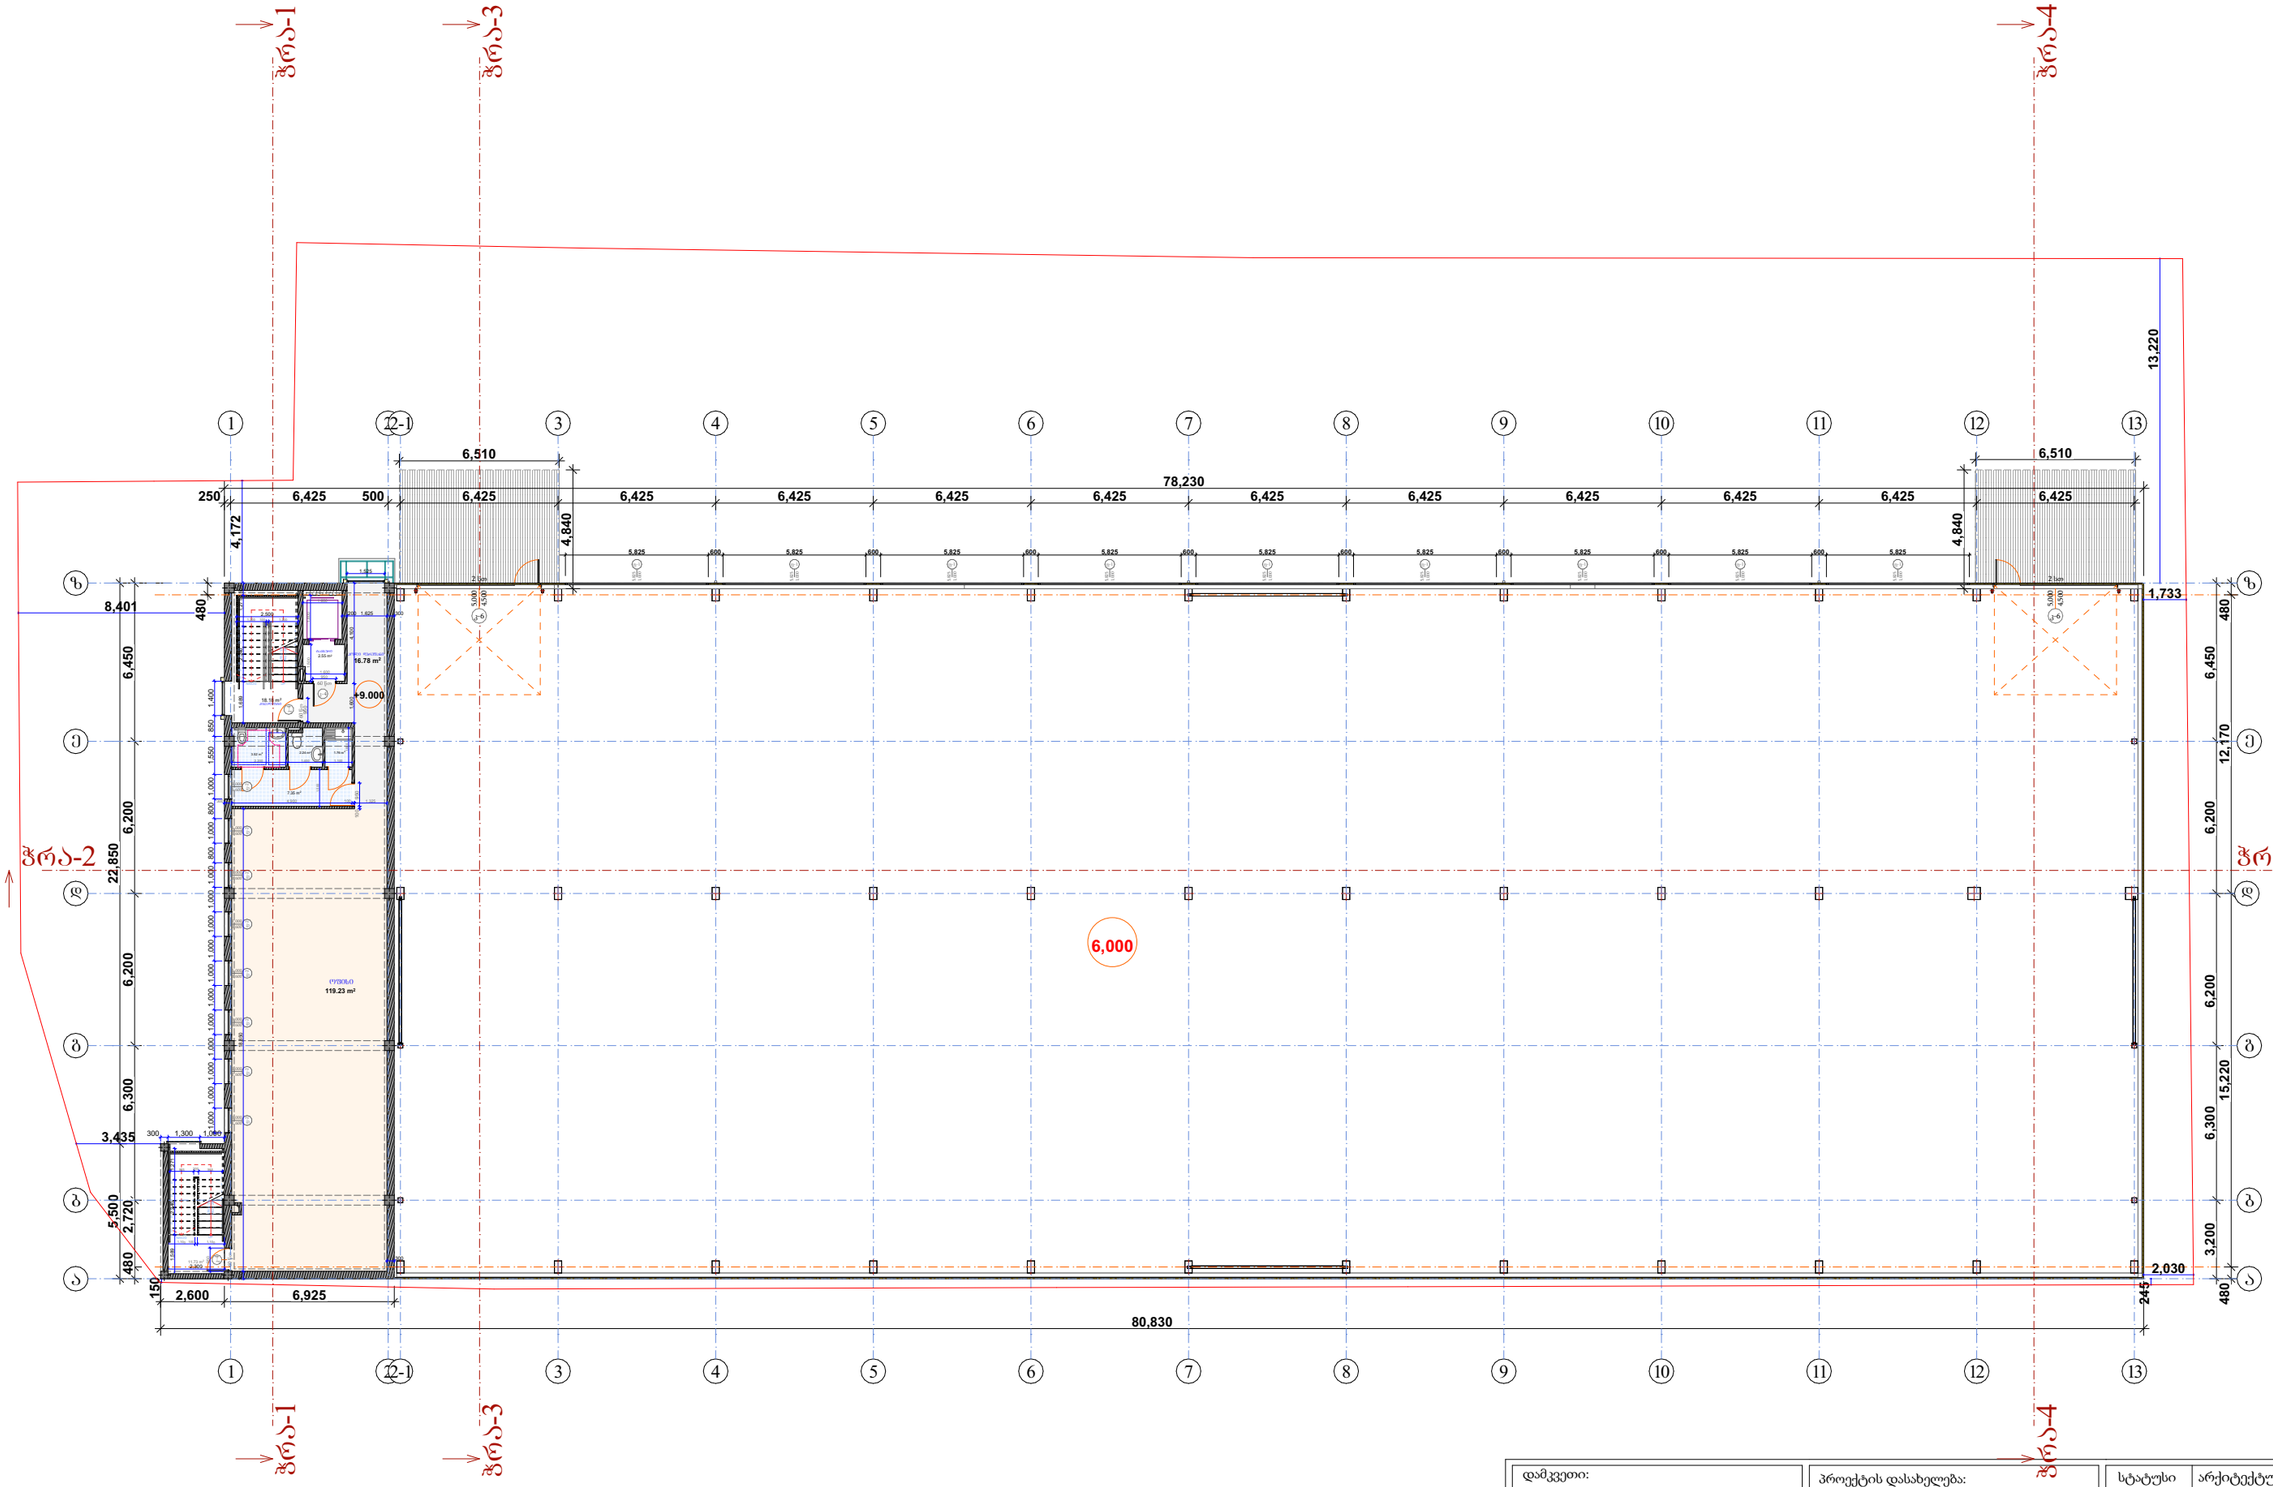

საფისე ფართი 150,88 კვ/მ
ლიფტი და კიბე 32,46 კვ/მ

დამკვეთი: შპს "3G-Georgian Global Group" ს/ნ 400029036	პროექტის დასახელება: საკვები პროდუქტების საწყობი	სტატუსი	არქიტექტურული პროექტი
შემსრულებელი: შპს "კამარა" ს/ნ 416349240		სარევიზიო ისტორია	
მისამართი: თბილისი, ბარისახოს ქ, # 11 ბ ს/კ 01.11.01.017.162	ნახაზის დასახელება: გეგმა 9.000 ნიშნულზე	არქიტექტორი: დიანა რეხვიაშვილი	
		შესრულა: დიანა რეხვიაშვილი	
	2024 წ.	მასშტაბი: 1:250	
		ფორმატი: A-3	გვერდი: 11
		ფურცლების რაოდენობა: 53	

გეგმა 12.000 ნიშნულზე

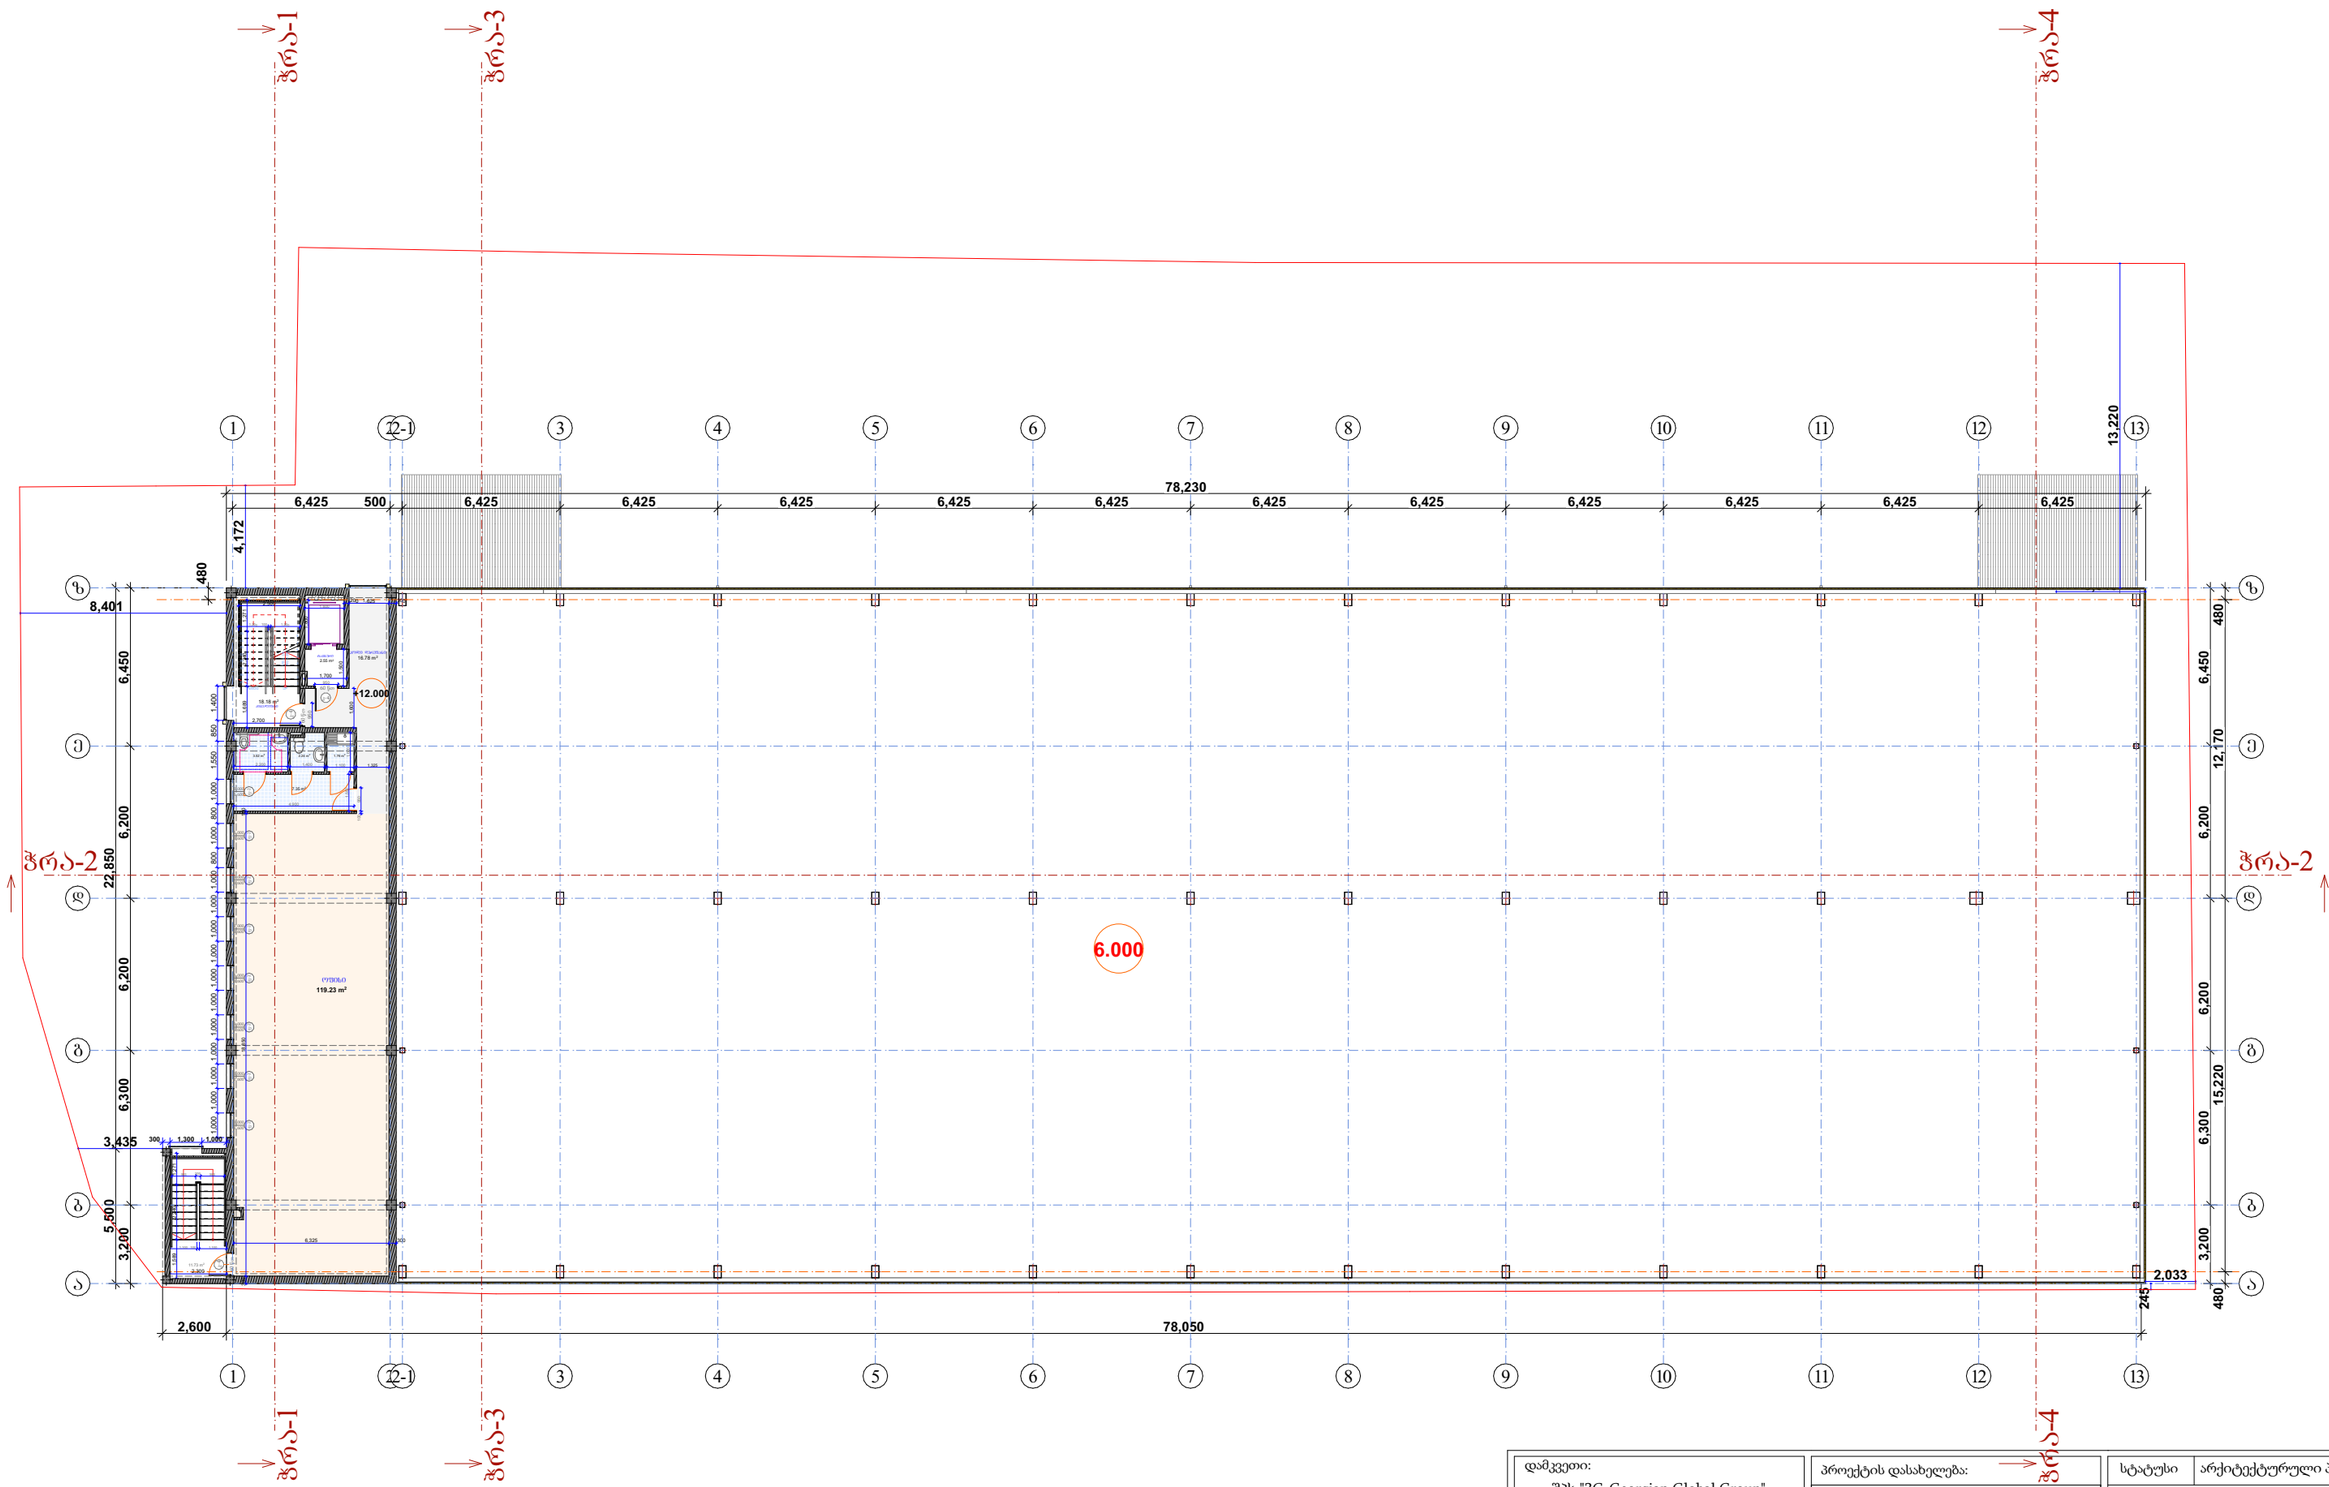

საოფისე ფართი 150,88 კვ/მ
ლიფტი და კიბე 32,46 კვ/მ

დამკვეთი: შპს "3G-Georgian Global Group" ს/ნ 400029036	პროექტის დასახელება: საკვები პროდუქტების საწყობი	სტატუსი	არქიტექტურული პროექტი
		სარევიზიო ისტორია	
შემსრულებელი: შპს "კამარა" ს/ნ 416349240	ნახაზის დასახელება: გეგმა 12.000 ნიშნულზე	არქიტექტორი: დიანა რეხვიაშვილი	
		შესრულა: დიანა რეხვიაშვილი	
მისამართი: თბილისი, ბარისახოს ქ, # 11 ბ ს/კ 01.11.01.017.162	2024 წ.	მასშტაბი: 1:250	
		ფორმატი: A-3	გვერდი: 12
		ფურცლების რაოდენობა: 53	

გეგმა 15.000 ნიშნულზე

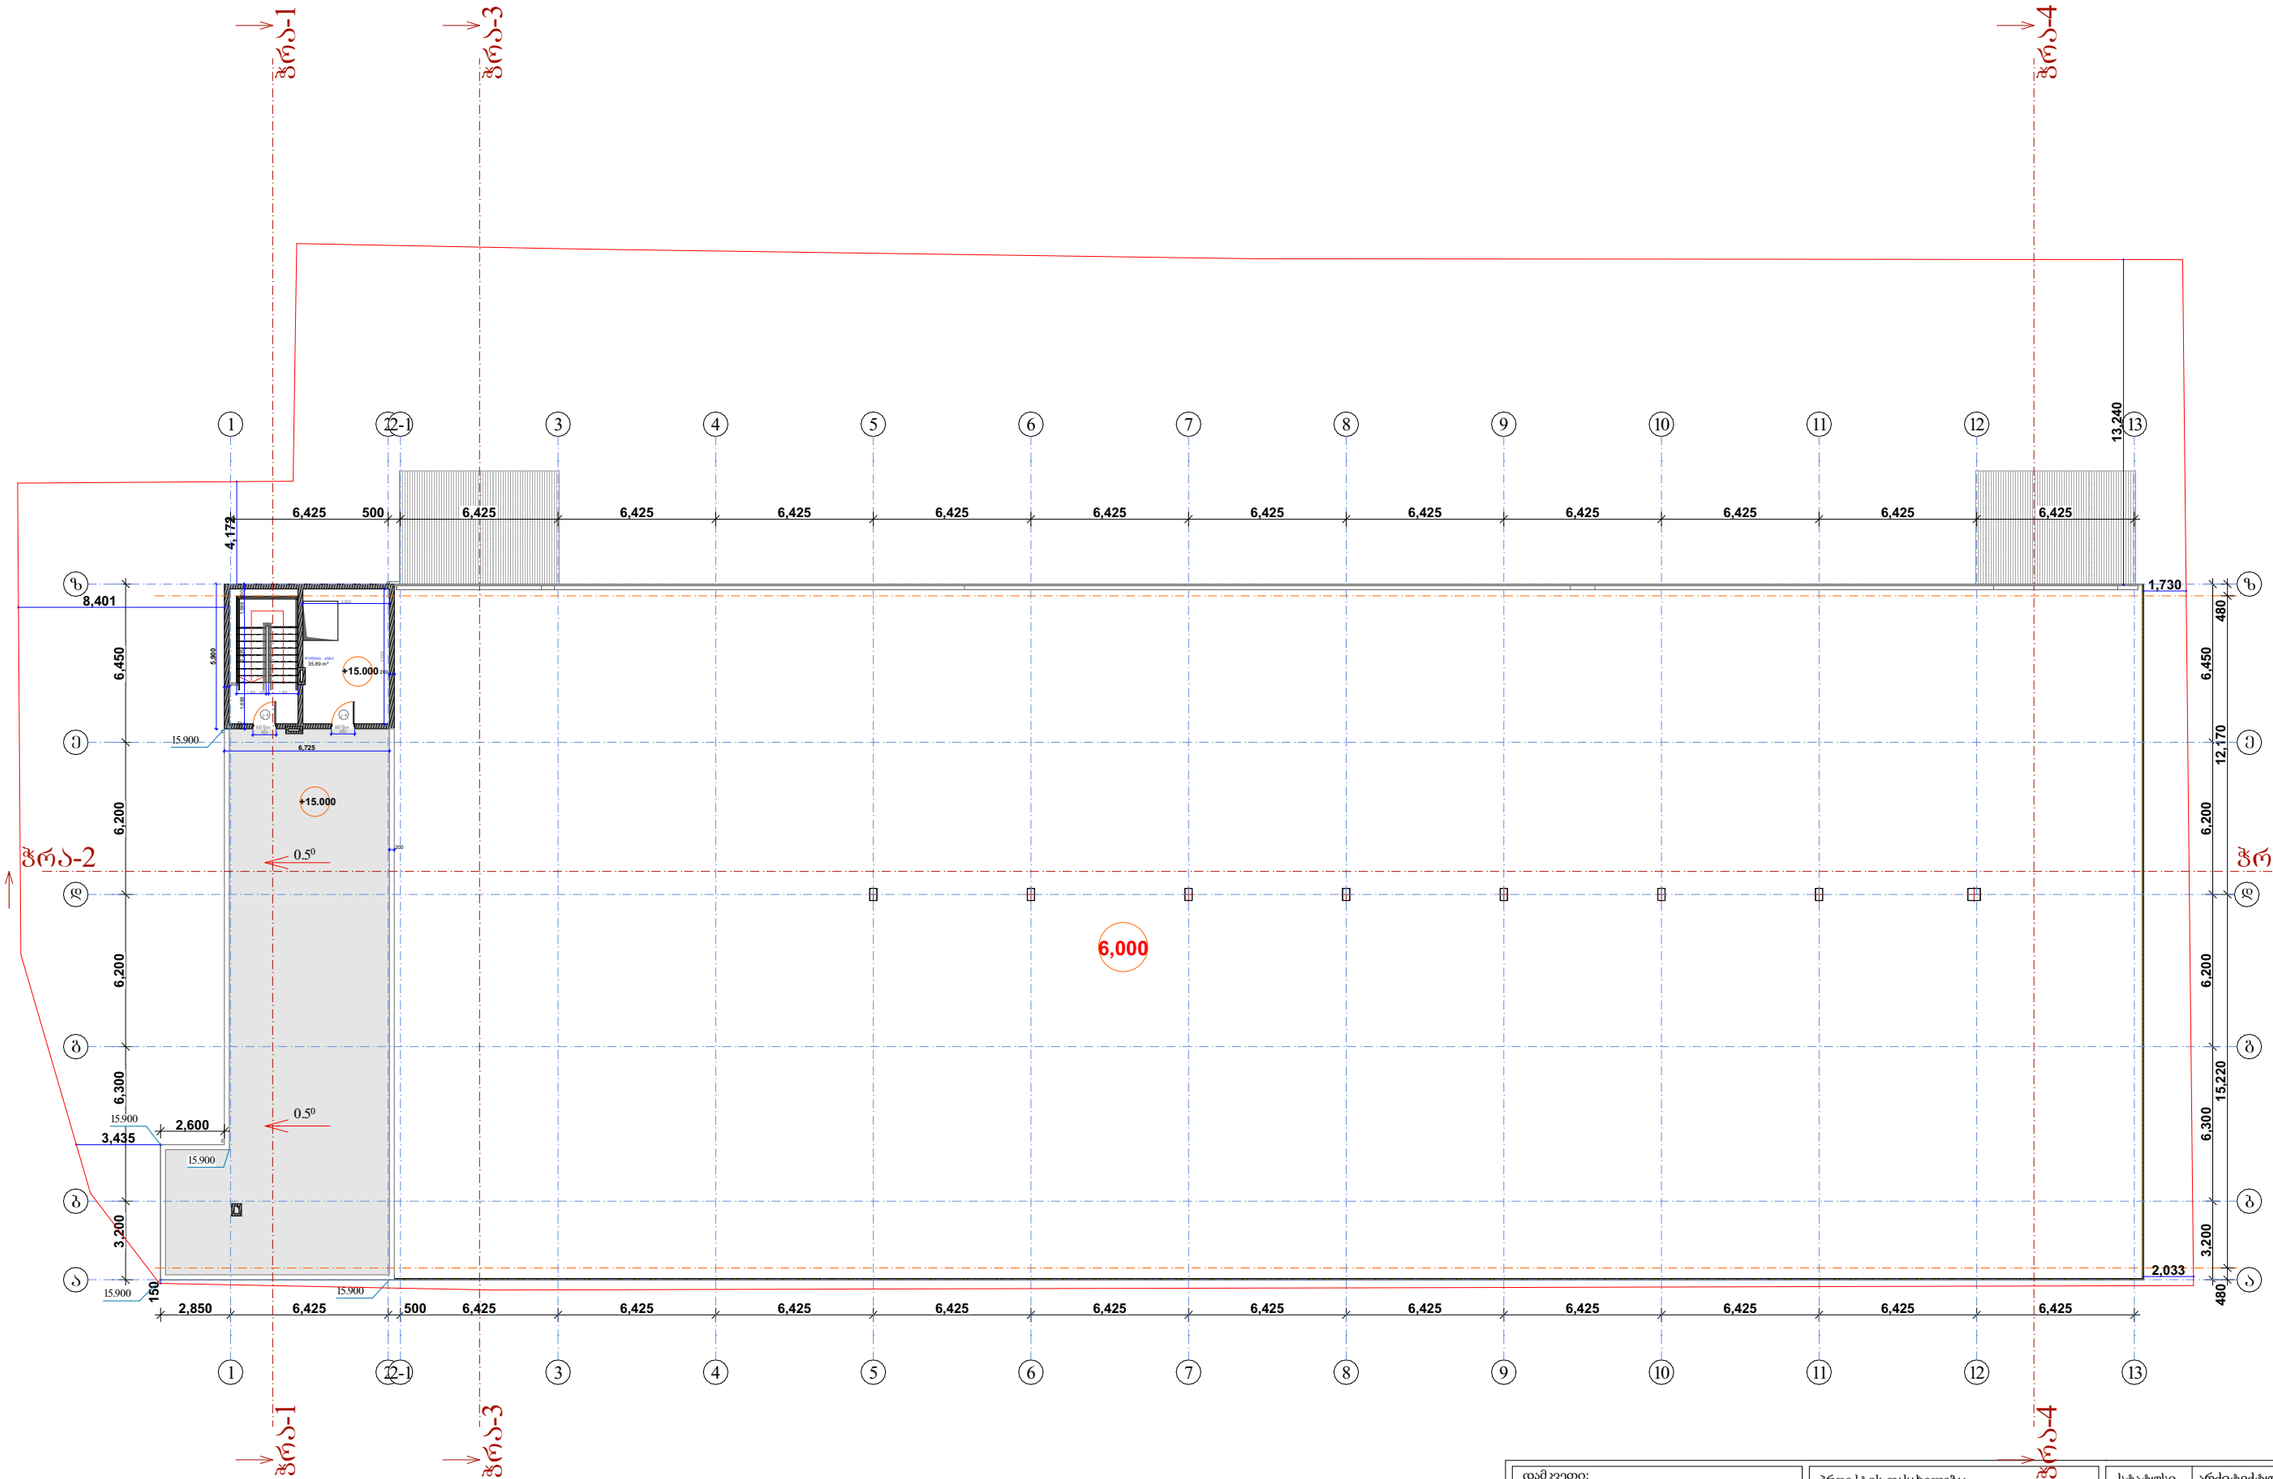

ლიფტი და კიბე 35.89 კვ/მ

დამკვეთი: შპს "3G-Georgian Global Group" ს/ნ 400029036	პროექტის დასახელება: საკვები პროდუქტების საწყობი	სტატუსი	არქიტექტურული პროექტი
		სარევიზიო ისტორია	
შემსრულებელი: შპს "კამარა" ს/ნ 416349240	ნახაზის დასახელება: გეგმა 15.000 ნიშნულზე	არქიტექტორი: დიანა რეხვიაშვილი	
		შესრულა: დიანა რეხვიაშვილი	
მისამართი: თბილისი, ბარისახოს ქ, # 11 ბ ს/კ 01.11.01.017.162	2024 წ.	მასშტაბი: 1:250	
		ფორმატი: A-3	გვერდი: 13
		ფურცლების რაოდენობა:	53

სახურავის გეგმა

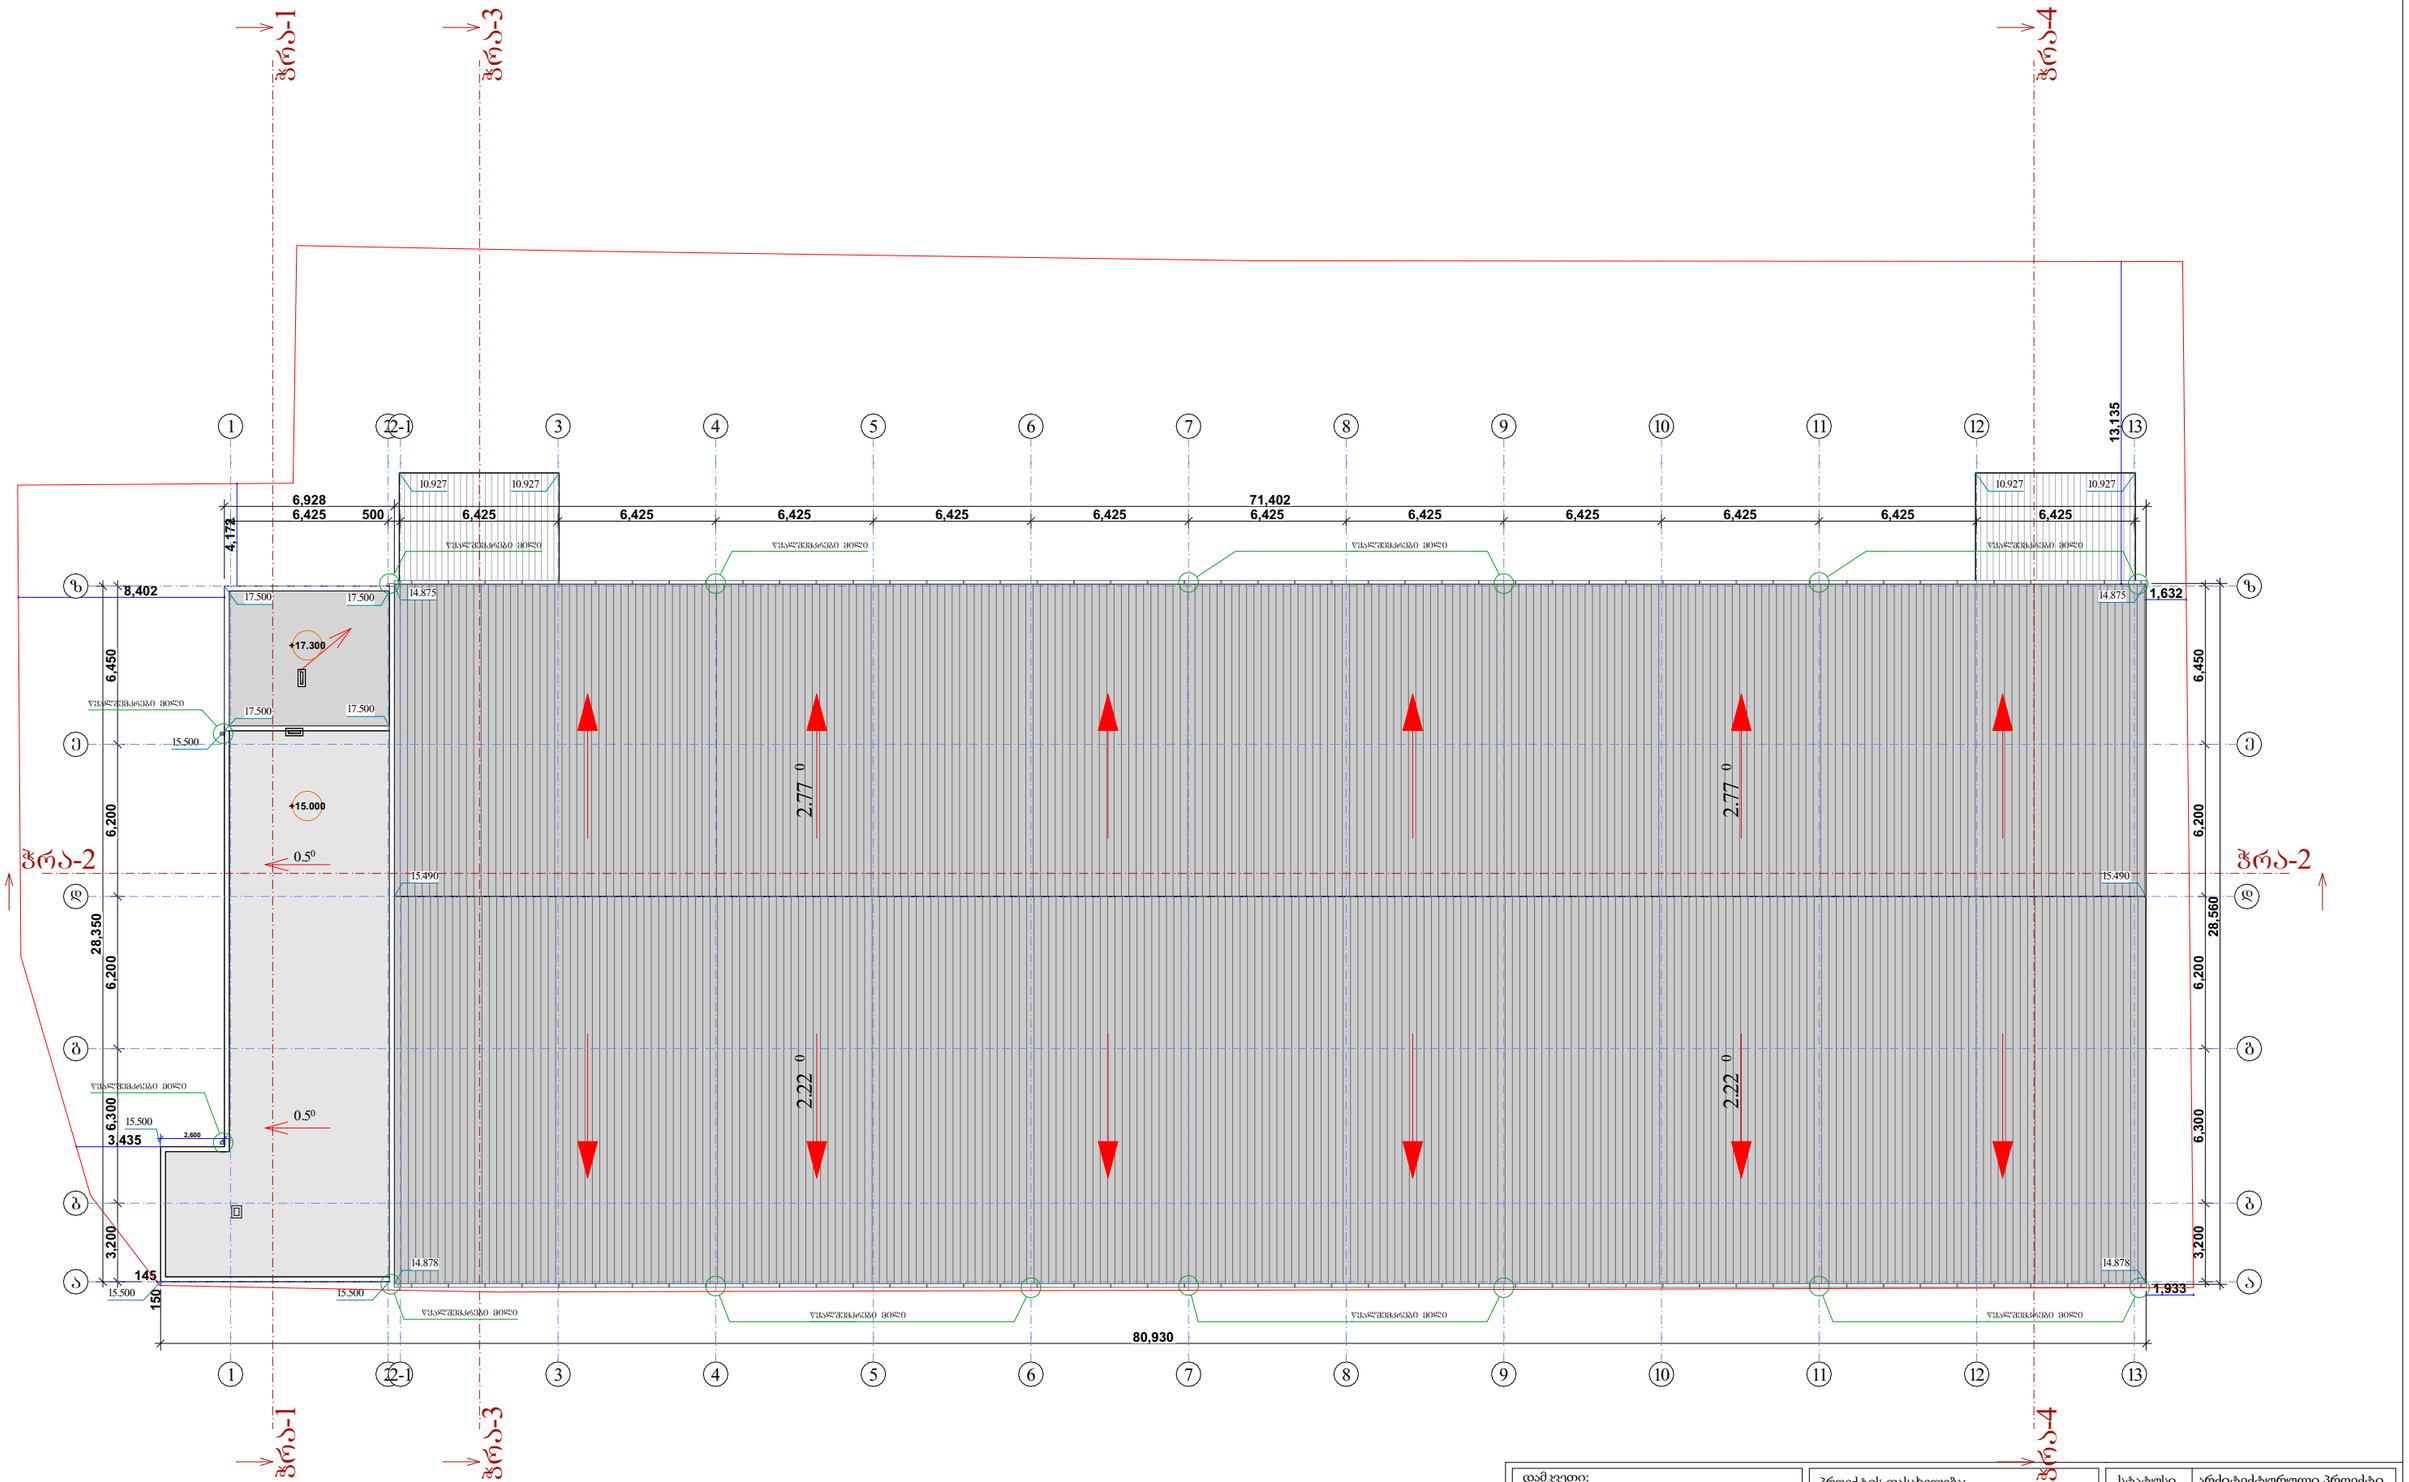

დამკვეთი: შპს "3G-Georgian Global Group" ს/ნ 400029036	პროექტის დასახელება: საკვები პროდუქტების საწყობი	სტატუსი: არქიტექტურული პროექტი
შემსრულებელი: შპს "კამარა" ს/ნ 416349240		სარევიზიო ისტორია
მისამართი: თბილისი, ბარისახოს ქ, # 11 ბ ს/კ 01.11.01.017.162	ნახაზის დასახელება: სახურავის გეგმა	არქიტექტორი: დიანა რეხვიაშვილი
	2024 წ.	შეასრულა: დიანა რეხვიაშვილი
		მასშტაბი: 1:250
		ფორმატი: A-3 · გვერდი: 14 · ფურცლების რაოდენობა: 53

განაშენიანების კროკები

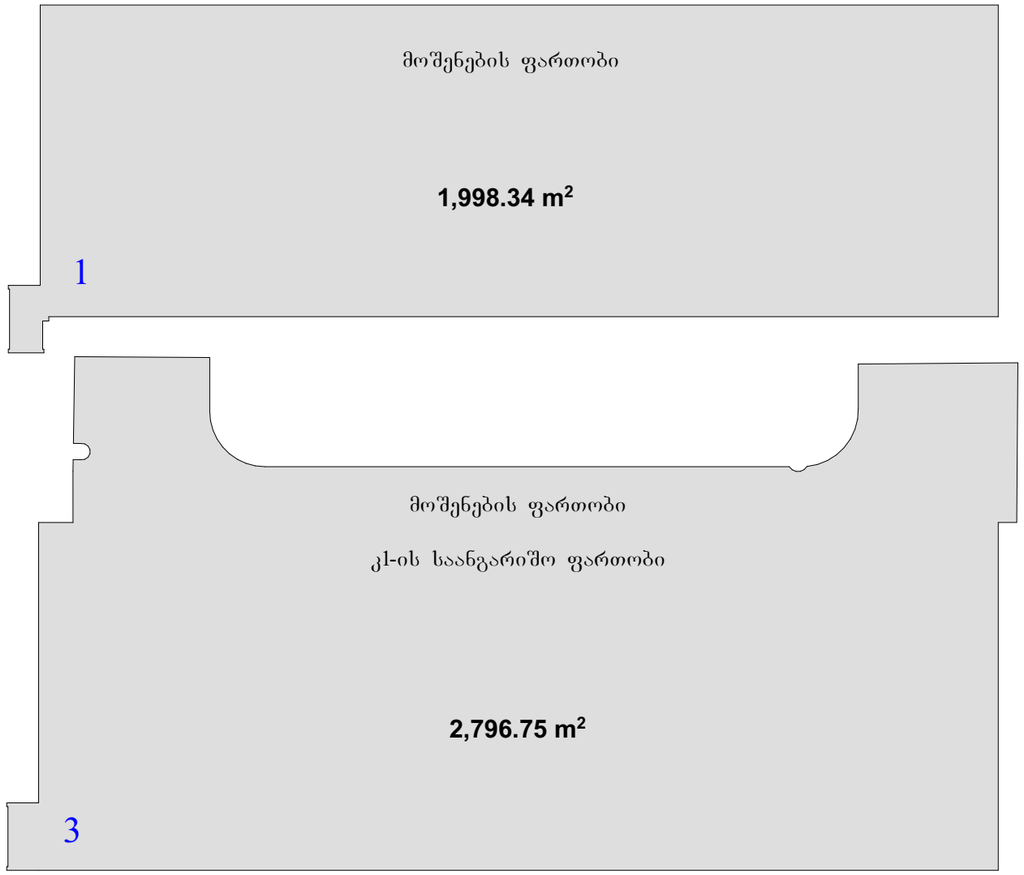



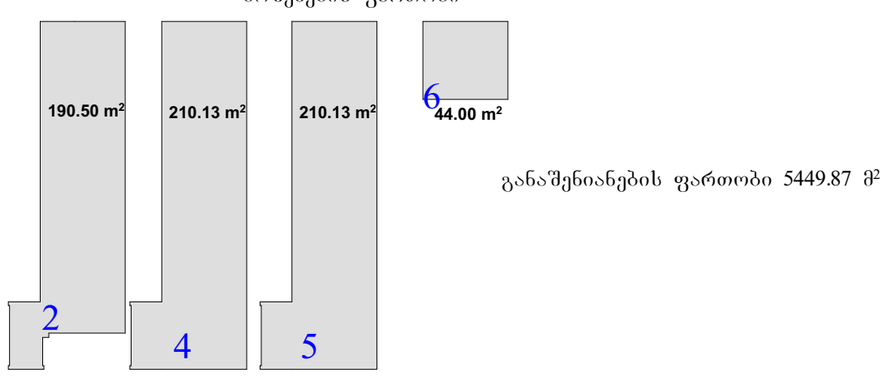

განაშენიანების ფართობი 5449.87 მ²

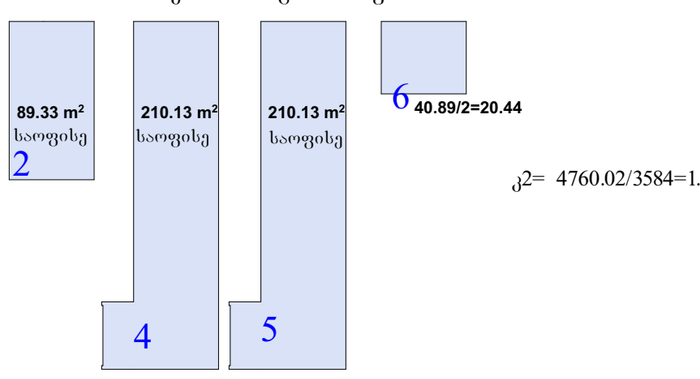

კ2= 4760.02/3584=1.3

შენიშვნა: საერთო სასაწოგე ფართი არის 3930.51 მ²
საოფისე ფართი არის 849,95 მ²
ანუ საოფისე ფართი არ აღემატება სასაწყობო ფართის 25%-ს
849.95 არის 3930.51-ის 21,6%

დამკვეთი: შპს "3G-Georgian Global Group" ს/ნ 400029036	პროექტის დასახელება: საკვები პროდუქტების საწყობი	სტატუსი	არქიტექტურული პროექტი
		სარევიზიო ისტორია	
შემსრულებელი: შპს "კამარა" ს/ნ 416349240	ნახაზის დასახელება: განაშენიანების კროკები	არქიტექტორი: დიანა რეხვიაშვილი	
		შეასრულა: დიანა რეხვიაშვილი	
მისამართი: თბილისი, ბარისახოს ქ. # 11 ბ ს/კ 01.11.01.017.162	2024 წ.	მასშტაბი:	1:500
		ფორმატი: A-3	გვერდი: 15
		ფურცლების რაოდენობა:	53

საპროექტო ესტაკადა კონსტრუქციულად წარმოადგენს კონსოლზე მდგარ კონსტრუქციას, რომლის მზიდი კოლონები და საძირკვლის ბალიშები დაშორებულია არსაებული ხე-ნარგავებიდან 3 მეტრით. ნაჩვენებია რენდერებზე და სქემატურ ნახაზზე.
გამომდინარე აქედან არსებული ხე-ნარგავების მიმართ, №1 დან №8-ის ჩათვლით, დაცულია 3 მეტრიანი რადიუსი შენობის მზიდ კონსტრუქციამდე.

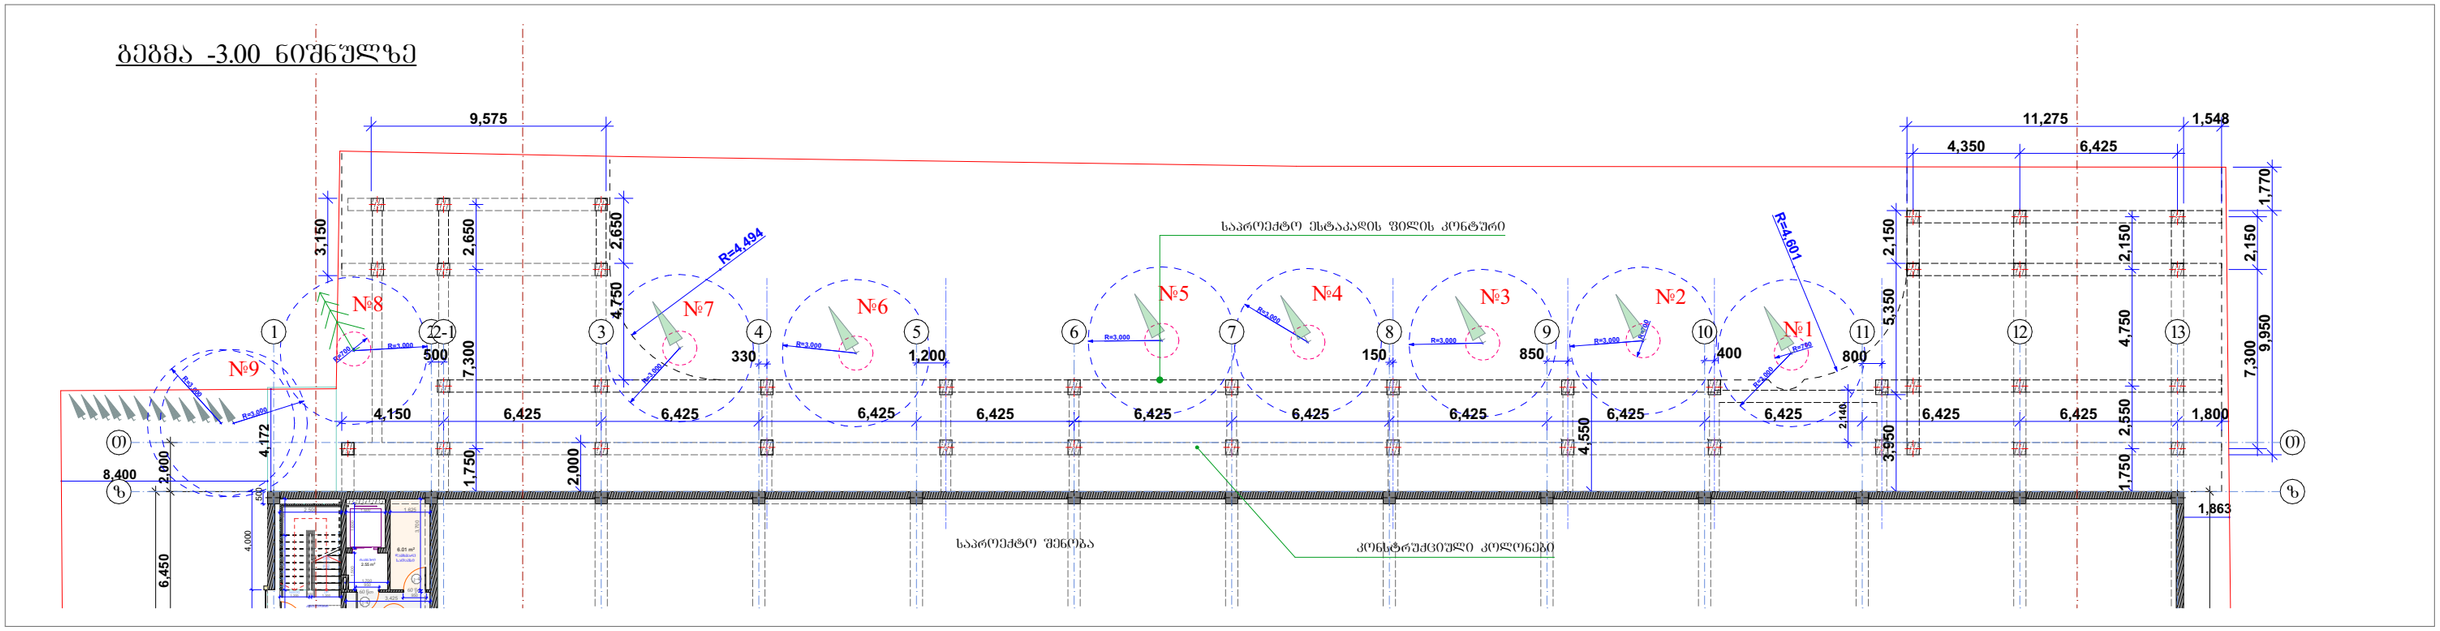

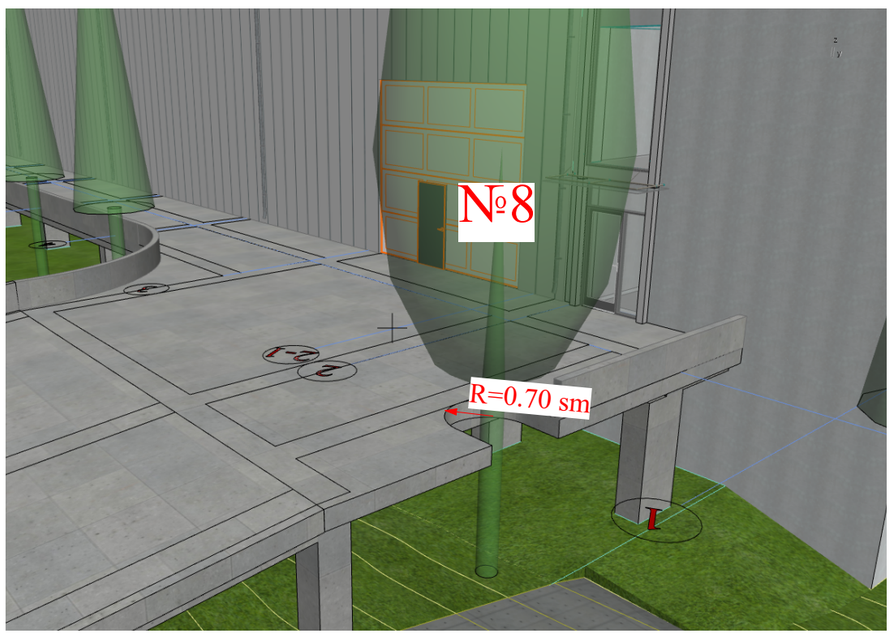

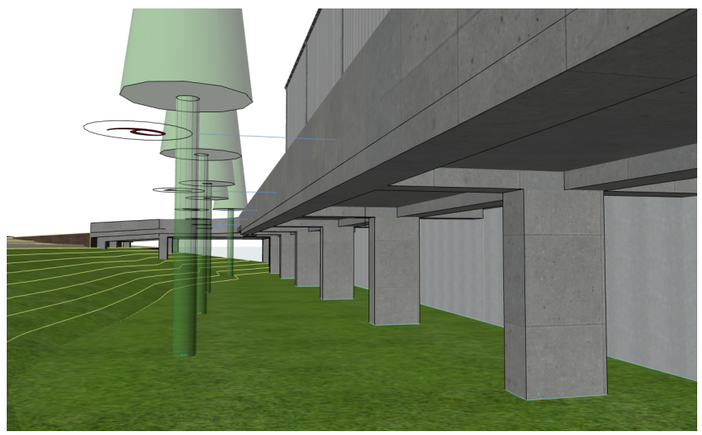

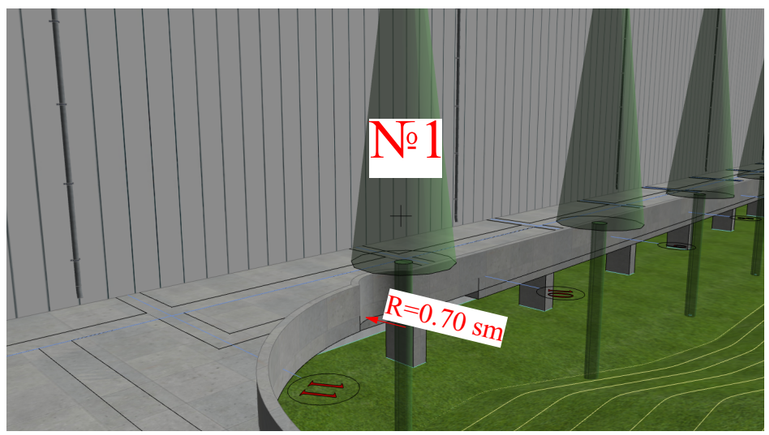

დამკვეთი: შპს "3G-Georgian Global Group" ს/ნ 400029036	პროექტის დასახელება: საკვები პროდუქტების საწყობი	სტატუსი	არქიტექტურული პროექტი
		სარევიზიო ისტორია	
შემსრულებელი: შპს "კამარა" ს/ნ 416349240	ნახაზის დასახელება: განმარტება	არქიტექტორი: დიანა რეხვიაშვილი	
		შეასრულა: დიანა რეხვიაშვილი	
მისამართი: თბილისი, ბარისახოს ქ. # 11 ბ ს/კ 01.11.01.017.162	2024 წ.	მასშტაბი:	
		ფორმატი: A-3	გვერდი: 48
		ფურცლების რაოდენობა:	53

კვანძები

ჭრილი 2-2

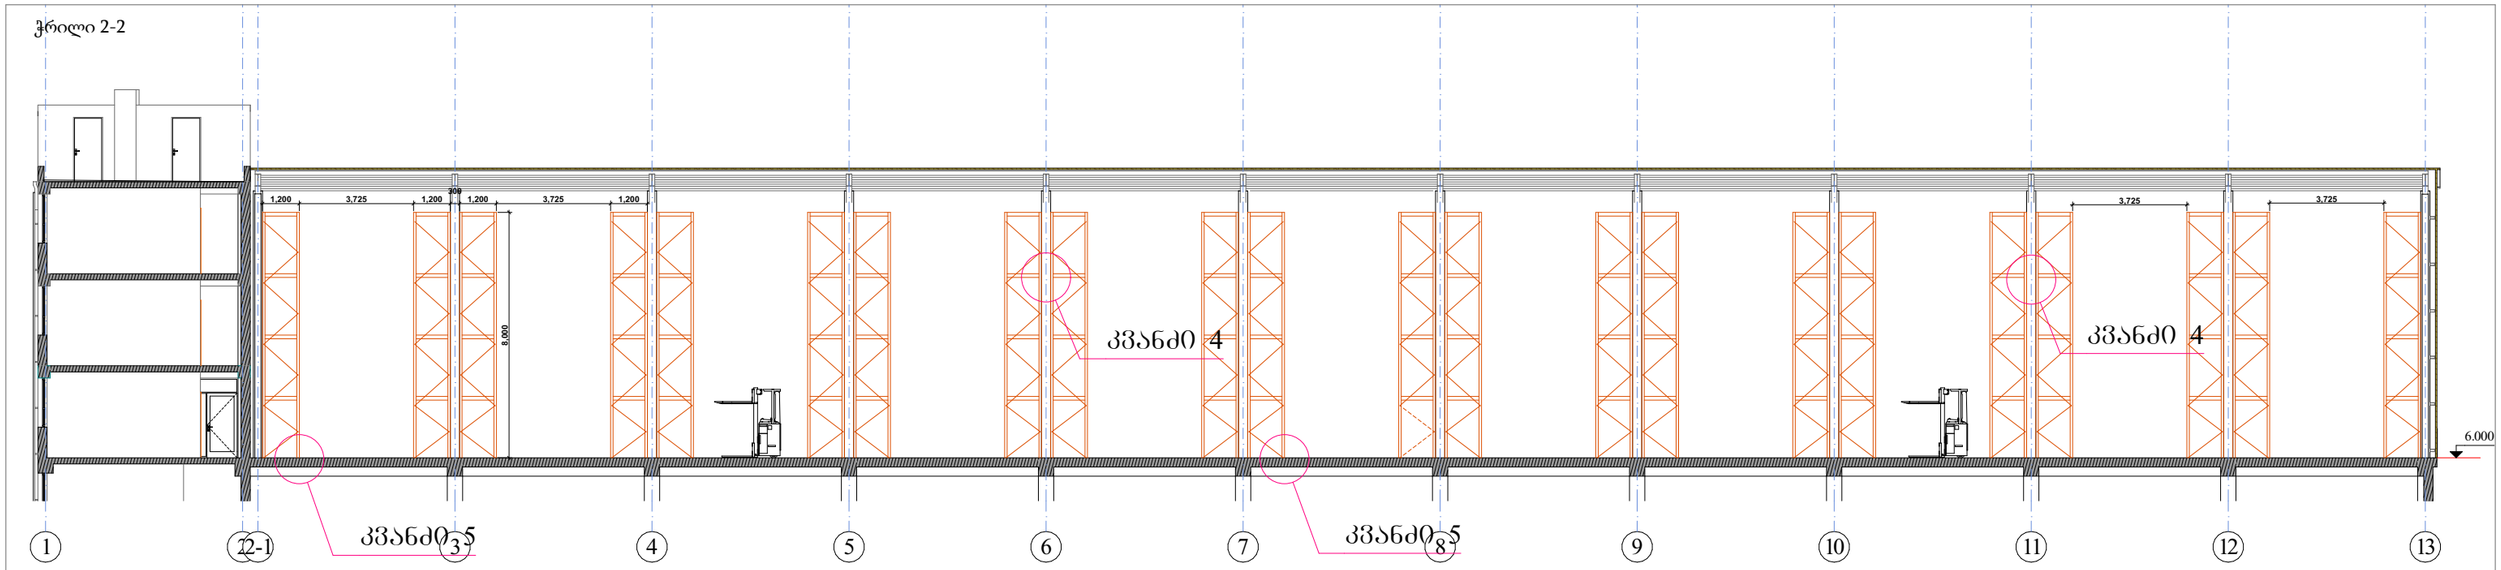

ჩარჩო

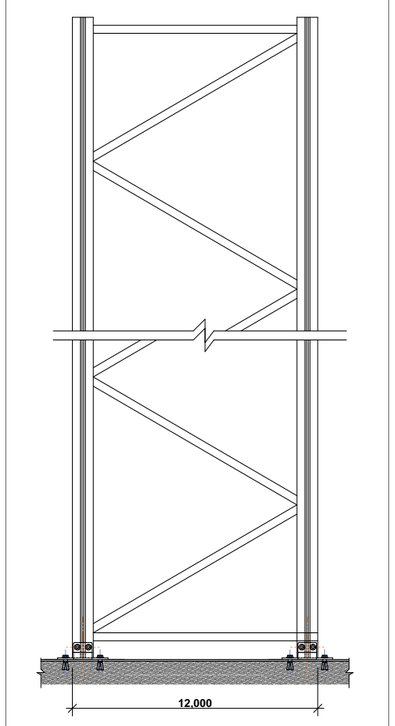

ჩარჩოს პროფილები

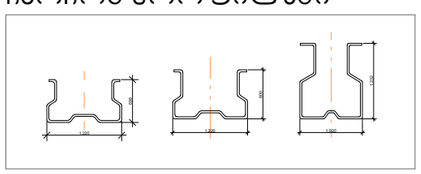

კვანძი 2

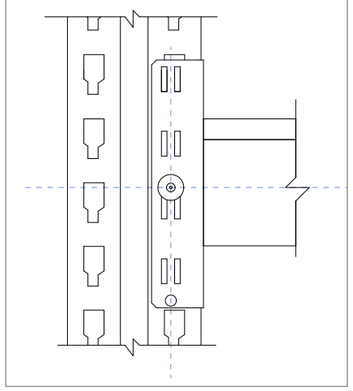

კვანძი 3

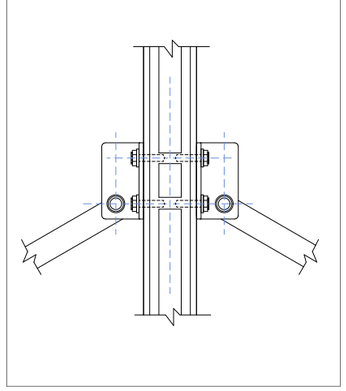

კვანძი 4

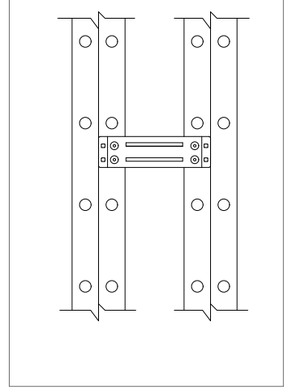

კვანძი 5

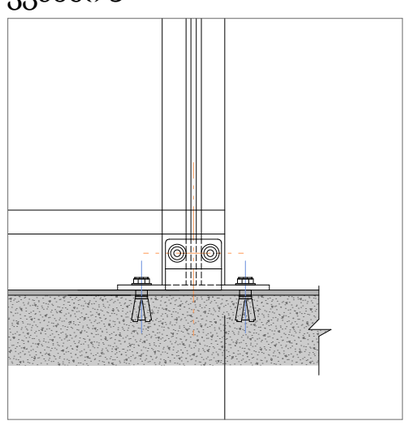

კვანძი 1

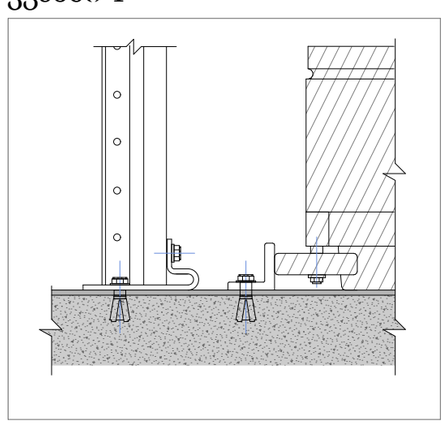

ჭრილი 3-3

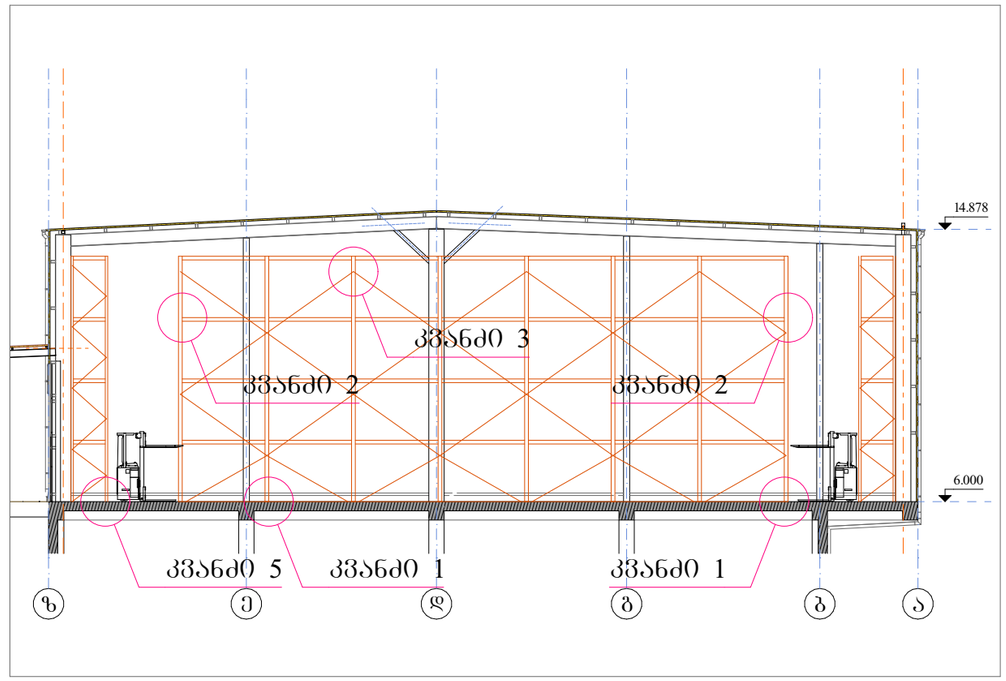

დამკვეთი: შპს "3G-Georgian Global Group" ს/ნ 400029036	პროექტის დასახელება: საკვები პროდუქტების საწყობი	სტატუსი	არქიტექტურული პროექტი
შემსრულებელი: შპს "კამარა" ს/ნ 416349240		სარევიზიო ისტორია	
მისამართი: თბილისი, ბარისახოს ქ, # 11 ბ ს/კ 01.11.01.017.162	ნახაზის დასახელება: კვანძები	არქიტექტორი: დიანა რეხვიაშვილი	
	2024 წ.	შეასრულა: დიანა რეხვიაშვილი	
		მასშტაბი:	
		ფორმატი: A-3	გვერდი: 37
		ფურცლების რაოდენობა:	53

საწყობში ტვირთის დასაწყობება წარმოებს ასაწყობ-დასაშლელი, ქარხნული წარმოების მრავალთაროიან სტაციონარულ, ლითონის სივრცულ კონსტრუქციაზე, რომელიც გათვალისწინებულია ტარის და სხვა შეკრული ტვირთის დასალაგებლად.
მრავალთაროიანი კარკასი შედგება ვერტიკალურ დგარ ფერმებზე მოწყობილი ჰორიზონტალური თარო-კოჭებისაგან და გრძივი კავშირებისაგან. დგარი ფერმები მაგრდება გადახურვის რკბ-ის ფილაზე ანკერებით და საჭიროების შემთხვევაში წარმოებს მათი ერთმანეთთან დაკავშირება ზედა დონეზე.

კარკასი სხვა რაიმე დამატებით გამაგრება- მიბმას არ საჭიროებს, გარდა იატაკში ანკერებით ჩამაგრებისა, რადგანაც იგი არის თვითმზიდი კონსტუქცია და გათვლილია დიდი წონის ტვირთების დასაწყობებისთვის

ინჟინერ-კონსტრუქტორი: გ. გოგოლაძე

LLC„3G – Georgian Global Group“
Georgia, Tbilisi, Barisakho 11b I/C 400029036
Tel: +995 5 77 52 50 30 E-mail: iosava3g@gmail.com
TBC BANK, SWIFT: TBCGE22850 GE18 TB75 0783 6180 1000 04 USD
TBC BANK, TBCGE22 GE98 TB75 0783 6080 1000 03 GEL

05 მაისი 2024 წელი ქ. თბილისი

სასაწყობე სტელაჟების შერჩევა მოხდება საზღვარგარეთ ან საქართველოში არსებული ბაზრიდან. ამჟამად მიმდინარეობს მოლაპარაკებები ჩამოთვლილ კომპანიებთან, მშენებლობის ნებართვის შემდეგ მოხდება კონკრეტული პროდუქციის შერჩევა.
გთავაზობთ ჩამონათვალს:

1. TUFFERMAN (https://www.tufferman.co.uk/)
   E-mail: sales@tufferman.co.uk

2. **Компания «ПрофСтеллаж» Юридический адрес: г.Москва, ул. Академика Понтрягина, 21, корп. 1**
   Адрес склада: М.О. Домодедовское ш. 4-км, 15Б
   Телефон: + 7 (495) 740-56-76 (многоканальный)
   E-mail: zakaz@profstellag.ru

3. **Компания «МеталлРэк» 620146, г. Екатеринбург, ул. Ясная 31, 2 этаж, отдельный вход. С ПН по ПТ с 9.00 до 18.00 по г. Екатеринбургу**

4. **K2** სასაწყობე ტექნიკა (**https://k2.ge/ge/**) **+995 551 07 22 22; E-mail:** Hello@K2.Ge

შპს „3G – Georgian Global Group“ -ის
დირექტორი
გიორგი იოსავა 5 მაისი 2024 წ.

დამკვეთი: შპს "3G-Georgian Global Group" ს/ნ 400029036	პროექტის დასახელება: საკვები პროდუქტების საწყობი	სტატუსი	არქიტექტურული პროექტი
		სარევიზიო ისტორია	
შემსრულებელი: შპს "კამარა" ს/ნ 416349240		არქიტექტორი: დიანა რეხვიაშვილი	
	ნახაზის დასახელება: განმარტება	შესრულა: დიანა რეხვიაშვილი	
მისამართი: თბილისი, ბარისახოს ქ, # 11 ბ ს/კ 01.11.01.017.162		მასშტაბი:	
	2024 წ.	ფორმატი: A-3	გვერდი: 39 / ფურცლების რაოდენობა: 51

შენობა-ნაგებობის უსაფრთხოების წესებთან შესაბამისობის ანალიზი

გამოყენებული წესები - „შენობა-ნაგებობის უსაფრთხოების წესები“

ჩამოთვალეთ შენობის დაკავებულებები და აღწერეთ თითოეული გამოყენება	
სქ (306.2) საქმიანი ჯგუფი.	**0.000 ; 3.000; 6.000; 9.000, 12.000** ნიშნულები
სწ-2 (311.3) სასაწყობო ჯგუფი	**0.000 ; 0.600** ნიშნულები

კონსტრუქციის ტიპი:	
განსაზღვრეთ კონსტრუქციის ტიპი ახალი შენობისთვის: **მაგალითი: II-A, II-B, V-A, V-B**	**B-1** ტიპი

სიმაღლის შეზღუდვები **ცხრილი 503 -ის მიხედვით**		
დაკავებულობები	**დასაშვები სართულიანობა**	**შემოთავაზებული სართულიანობა**
საქმიანი ჯგუფი სქ	11	5
სასაწყობე ჯგუფი სწ-2	11	2
	დასაშვები	**შემოთავაზებული**
საერთო სიმაღლე =	48.8	20.300
მიწის ზემოთ სართულის რაოდენობა =		5

ფართობის შეზღუდვები **ცხრილი 503 -ის მიხედვით**		
დაკავებულობები	**დასაშვები ფართობი**	**შემოთავაზებული ფართობი**
საქმიანი ჯგუფი სქ	**შეუზღუდავი**	515.11
სასაწყობო ჯგუფი სწ-2	**7340**	**3733.92**
იატაკის საერთო ფართობი =	4569.5	
იატაკების რაოდენობა =	**5**	
შენობის საერთო ფართობი სართულების გარე პერიმეტრებით =	5449.87	

გარე კედლის ცეცხლმედეგობისა და ღიობისადმი მოთხოვნები **ცხრილების 602-ის და 705.8 -ის მიხედვით**									
გარე კედელი	**ხანძარსაწინააღმდეგო მანძილი** (მეტრი)	**ცეცხლმედეგობის ხარისხი** (საათი)		**კედლის ღიობების ფართობი** (კედლის %)					
		მოთხოვნილი	**გათვალისწინებული**	**დასაშვები**			**გათვალისწინებული**		
				დაცული	**დაუცველი საშხეფებით**	**დაუცველი საშხეფების გარეშე**	**დაცული**	**დაუცველი საშხეფებით**	**დაუცველი საშხეფების გარეშე**
13-1 ღერძებში	>9.0	0	0	შეუზღუდავი	შეუზღუდავი	შეუზღუდავი	-	-	აკმაყოფილებს
1-13 ღერძებში	1.5> <3.0	1	1	25%	25%	10%	-	აკმაყოფილებს	-
ა-ზ ღერძებში	1.5> <3.0	1	1	25%	25%	10%	-	აკმაყოფილებს	-
ზ-დ ღერძებში	7.5> <9.0	1	1	შეუზრუდავი	შეუზღუდავი	70%	-	აკმაყოფილებს	-
დ-ა ღერძებში	3.0> <4.5	1	1	45%	45%	15%	-	აკმაყოფილებს	-

ხანძრისაგან დაცვის სისტემებისადმი მოთხოვნები							
დაკავებულობები/სივრცეები/გასასვლელი საშუალებები	**ავტოსაშხეფი სისტემა**	**ალტერნატიული ავტომატური ცეცხლსაქრობი სისტემები**	**ხელით სამართავი სახანძრო განგაშის სისტემები**	**სახანძრო მილდგარების სისტემები**	**კვამლის საკონტროლო სისტემები**	**ხელის ცეცხლმაქრები**	**საავარიო განგაშის სისტემები**
საქმიანი ჯგუფი (სქ)	-	-	კი	კი	-	კი	კი
სასაწყობო ჯგუფი(სწ-2)	კი	-	კი	კი	კი	კი	
დერეფნები	-	-	კი	კი	-	კი	
ტამბური	-	-	კი	კი	დაწნევა	-	
კიბის უჯრედი	-	-	კი	კი	დაწნევა	-	
ლიფრის შახტა	-	-	-	კი	დაწნევა	-	
სახანძრო-სამაშველო სამსახურის მიერ გამოსაყენებელი მისაერთებლები				კი			

განიავების მოთხოვნა		
დაკავებულობები/სივრცეები/გასასვლელი საშუალებები	**ბუნებრივი განიავება**	**ხელოვნური განიავება**
საქმიანი ჯგუფი სქ	კი	-
სასაწყობე ჯგუფი სწ-2	კი	კი
დერეფნები	კი	-
კიბის უჯრედი	-	დაწნევა

თითოეული სართულიდან გასასვლელი საშუალება									
ნიშნულები	**დაკავებულობა და დაკავებულობის დატვირთვის ჯამური მაჩვენებელი**	**მოთხოვნილი გასასვლელების/გასასვლელთან მისადგომის რაოდენობა**	**გათვალისწინებული გასასვლელების/გასასვლელთან მისადგომის რაოდენობა და ტიპი**	**გასასვლელი საშუალებების სიგანე**					
				გზა-კიბეები		**დერაფანი,**		**გასასვლელის გზა-კარი**	
				მოთხოვნილი	**გათვალისწინებული**	**მოთხოვნილი**	**გათვალისწინებული**	**მოთხოვნილი**	**გათვალისწინებული**
0,000 ნიშნული	**50**	**2**	7	**1.2**	**>1.2**	**-**	**-**	**0,82**	**>0,82**

3.000 ნიშნული	**4**	**1**	**1** (შიგა და გარე გასასვლელის გზა-კიბეები)	**1,2**	**>1,2**	**0.9**	**>0,9**	**0,82**	**>0,82**
6.000 ნიშნული	**55**	**1**	**7** (შიგა და გარე გასასვლელის გზა-კიბეები)	**1,2**	**>1,2**	**1.2**	**>1,2**	**0,82**	**>0,82**
9.000 ნიშნული	**12**	**1**	**2** (შიგა და გარე გასასვლელის გზა-კიბეები)	**1,2**	**>1,2**	**0,9**	**>0,9**	**0,82**	**>0,82**
12.000 ნიშნული	**12**	**1**	**2** (შიგა და გარე გასასვლელის გზა-კიბეები)	**1,2**	**>1,2**	**0,9**	**>0,9**	**0,82**	**>0,82**

პირობითი აღნიშვნები

საკადასტრო საზღვარი

±0.00 ნიშნული გეგმაზე

1 ჭრილის აღნიშვნა

ა/დ ღერძის ხაზი

N ჩრდილოეთის აღნიშვნა

კარის აღნიშვნა

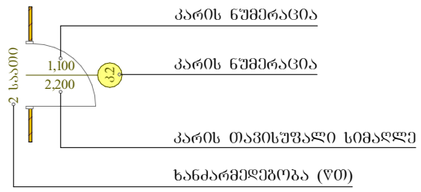

ოთახის/სივრცის აღნიშვნა

სწ-2	დაკავებულობის ჯგუფი (ქვეჯგუფი)
დ.დ.57	დაკავებულობის დატვირთვა
საამძრო	ოთახის/სივრცის დასახელება
529.63 კვ/მ	ოთახის/სივრცის ფართობი

კედლის ცეცხლმედეგობა (ერთსაათიანი)

კედლის ცეცხლმედეგობა (ორსაათიანი)

მაქსიმალური სავალი მანძილი

მისაწვდომი სვლაგეზი

გასასვლელი

ხელის ცეცხლმაქრი

მექანიკური განიავების სისტემა

სახანძრო განგაშის სისტემა

სახანძრო ჰიდრანტი

ავარიული განათება

დამკავებელთა შეტყობინების სისტემა

კვამლის ავტომატური აღმომჩენი

სახანძრო ჰიდრანტი

ავტოსაშხეფი სისტემა

ბეტონის კედელი

სენდვიჩპანელის კედელი

საქმიანი ჯგუფი (სქ)

სასაწყობო ჯგუფი (სწ-2)

დამხმარე ჯგუფი (დს)

დამკვეთი: შპს "3G-Georgian Global Group" ს/ნ 400029036	პროექტის დასახელება: საკვები პროდუქტების საწყობი	სტატუსი	არქიტექტურული პროექტი
		სარევიზიო ისტორია	
შემსრულებელი: შპს "კამარა" ს/ნ 416349240		არქიტექტორი: დიანა რეხვიაშვილი	
	ნახაზის დასახელება: პირობითი აღნიშვნები	შეასრულა: დიანა რეხვიაშვილი	
მისამართი: თბილისი, ბარისახოს ქ, # 11 ბ ს/კ 01.11.01.017.162		მასშტაბი:	
	2024 წ.	ფორმატი: A-3	გვერდი: 16
		ფურცლების რაოდენობა:	46

სახანძრო უსაფრთხოების და დაკავებულობის გეგმა 0,00 ნიშნულზე

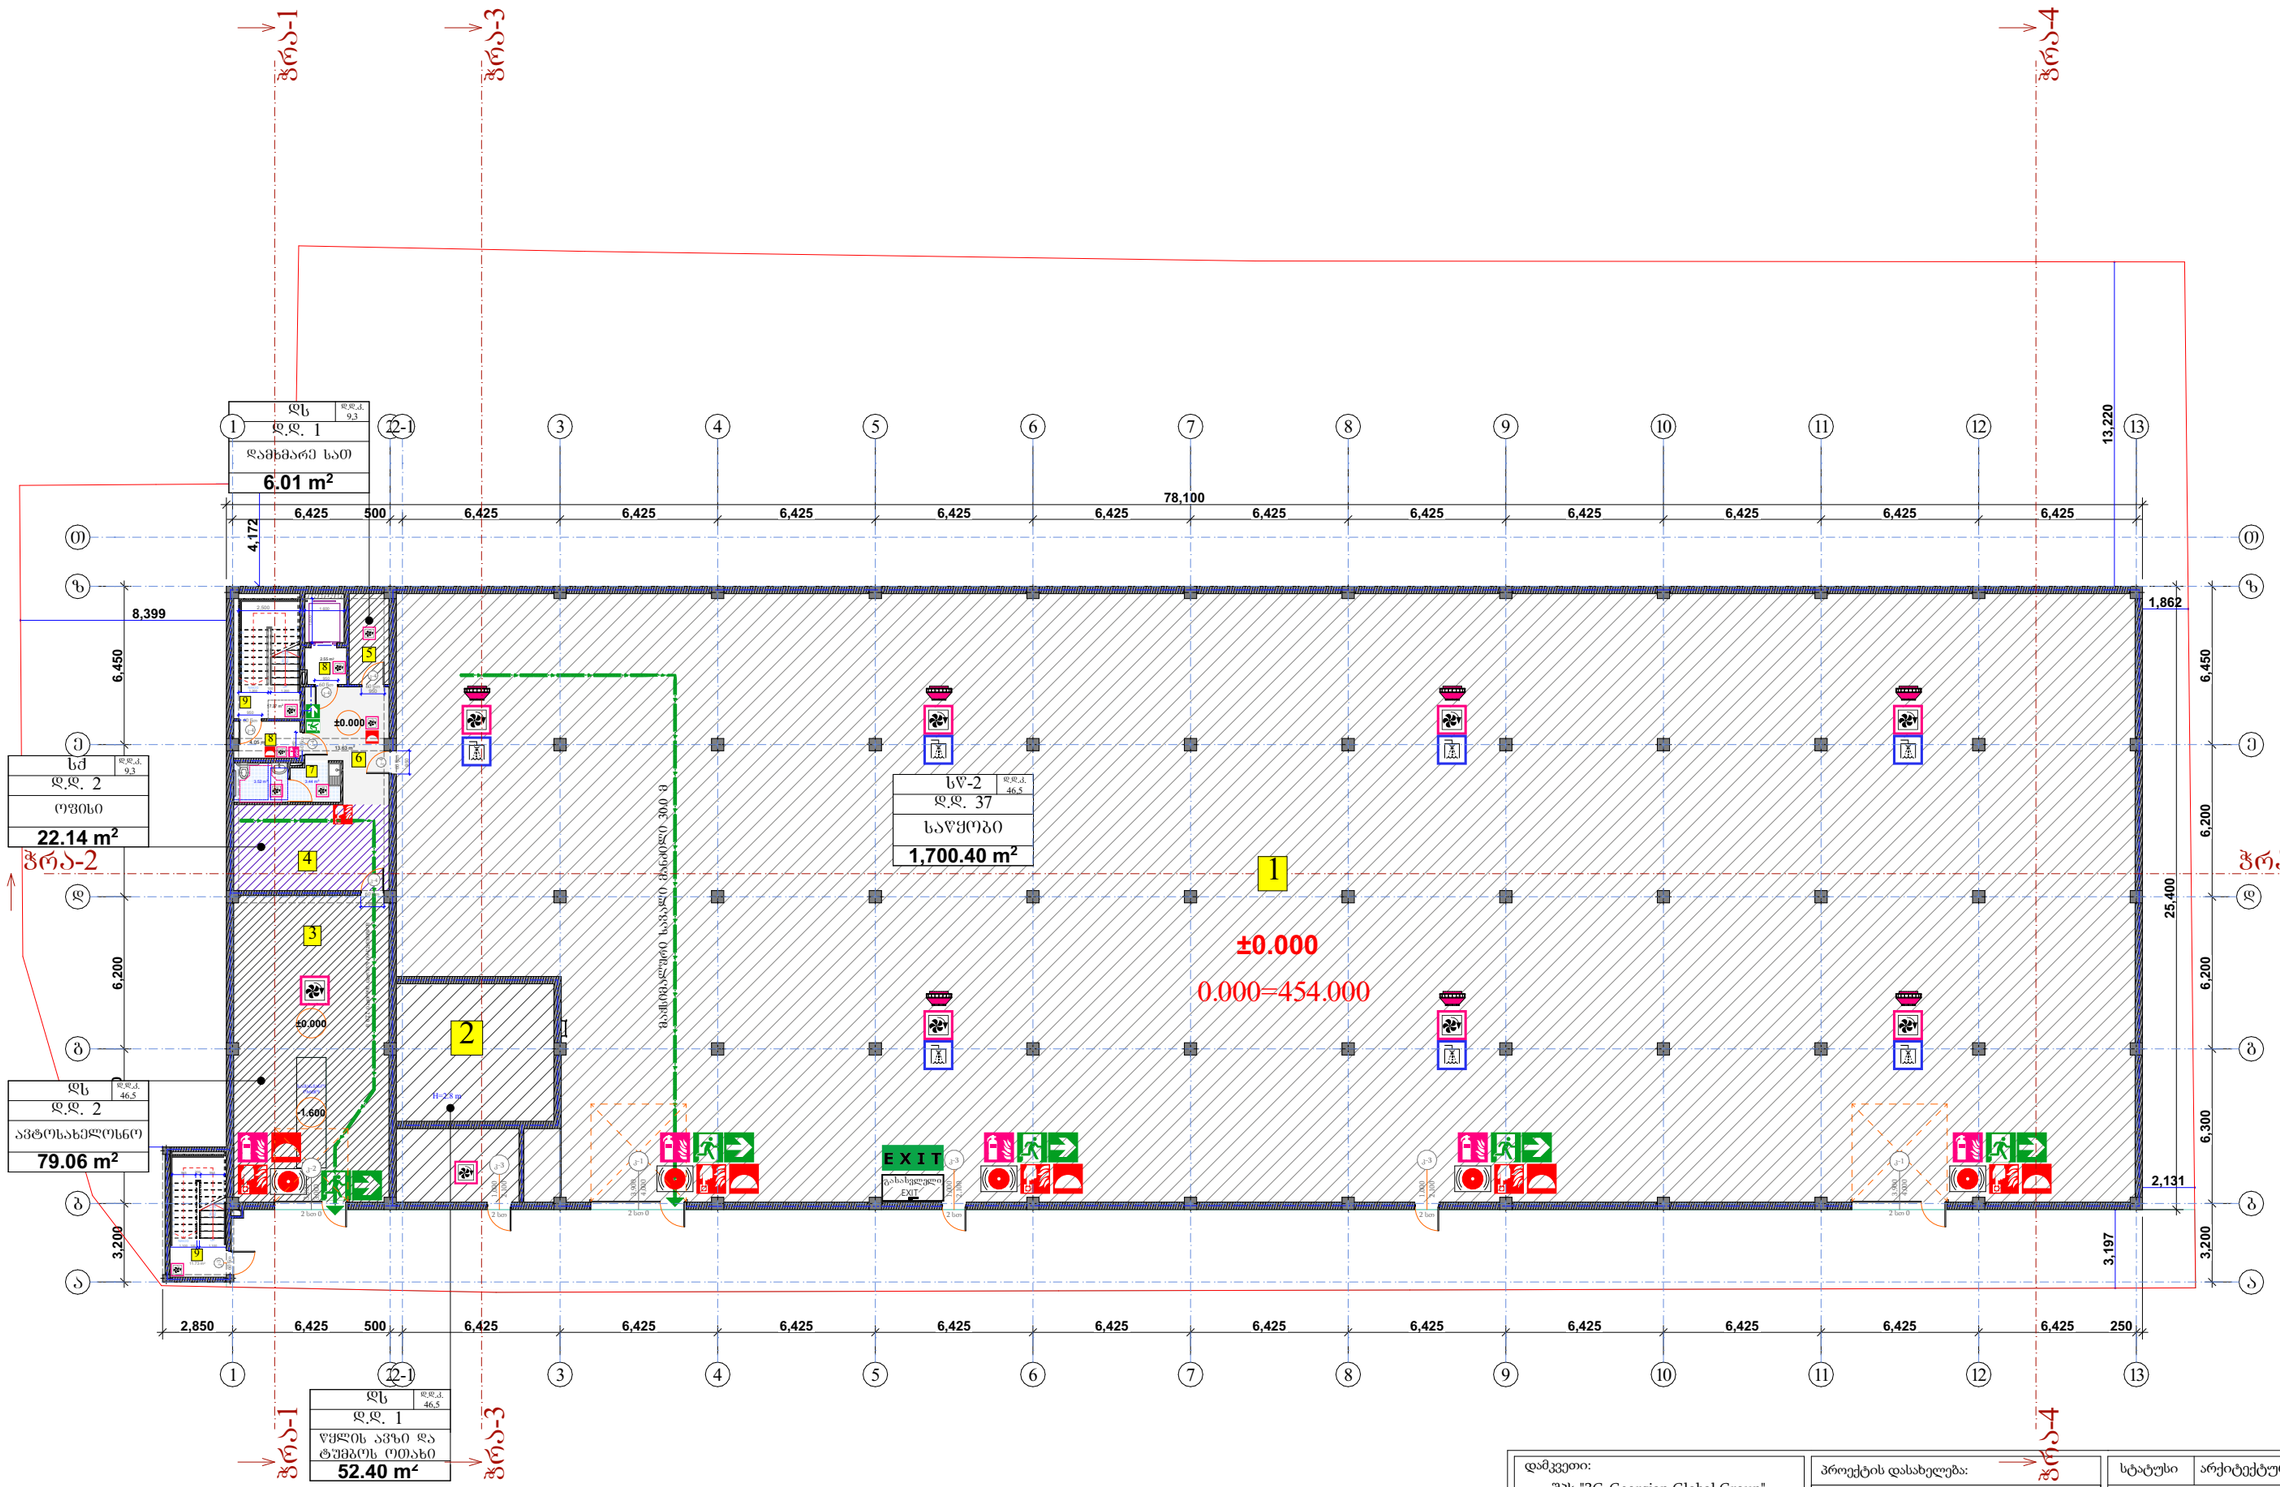
ჭრა-1
ჭრა-3
ჭრა-4
ჭრა-2
სს
დ.დ. 1
დამხმარე სათ
6.01 m²
სძ
დ.დ. 2
ოფისი
22.14 m²
სწ-2
დ.დ. 37
საწყობი
1,700.40 m²
დს
დ.დ. 2
ავტოსახელოსნო
79.06 m²
დს
დ.დ. 1
წყლის ავზი და ტუმბოს ოთახი
52.40 m²
1
±0.000
0.000=454.000
2
3
4
EXIT
გასასვლელი
Exit
78,100
25,400
13,220
2,850
250
8,399
1,862
2,131
3,197
6,450
6,200
6,300
3,200
4,172
500
1.600
სახანძრო ავტომობილის მოძრაობის მარშრუტი
სახანძრო ავტომობილის მოძრაობის მარშრუტი 30.0 მ

სახანძრო უსაფრთხოების და დაკავებულობის გეგმა 3,00 ნიშნულზე

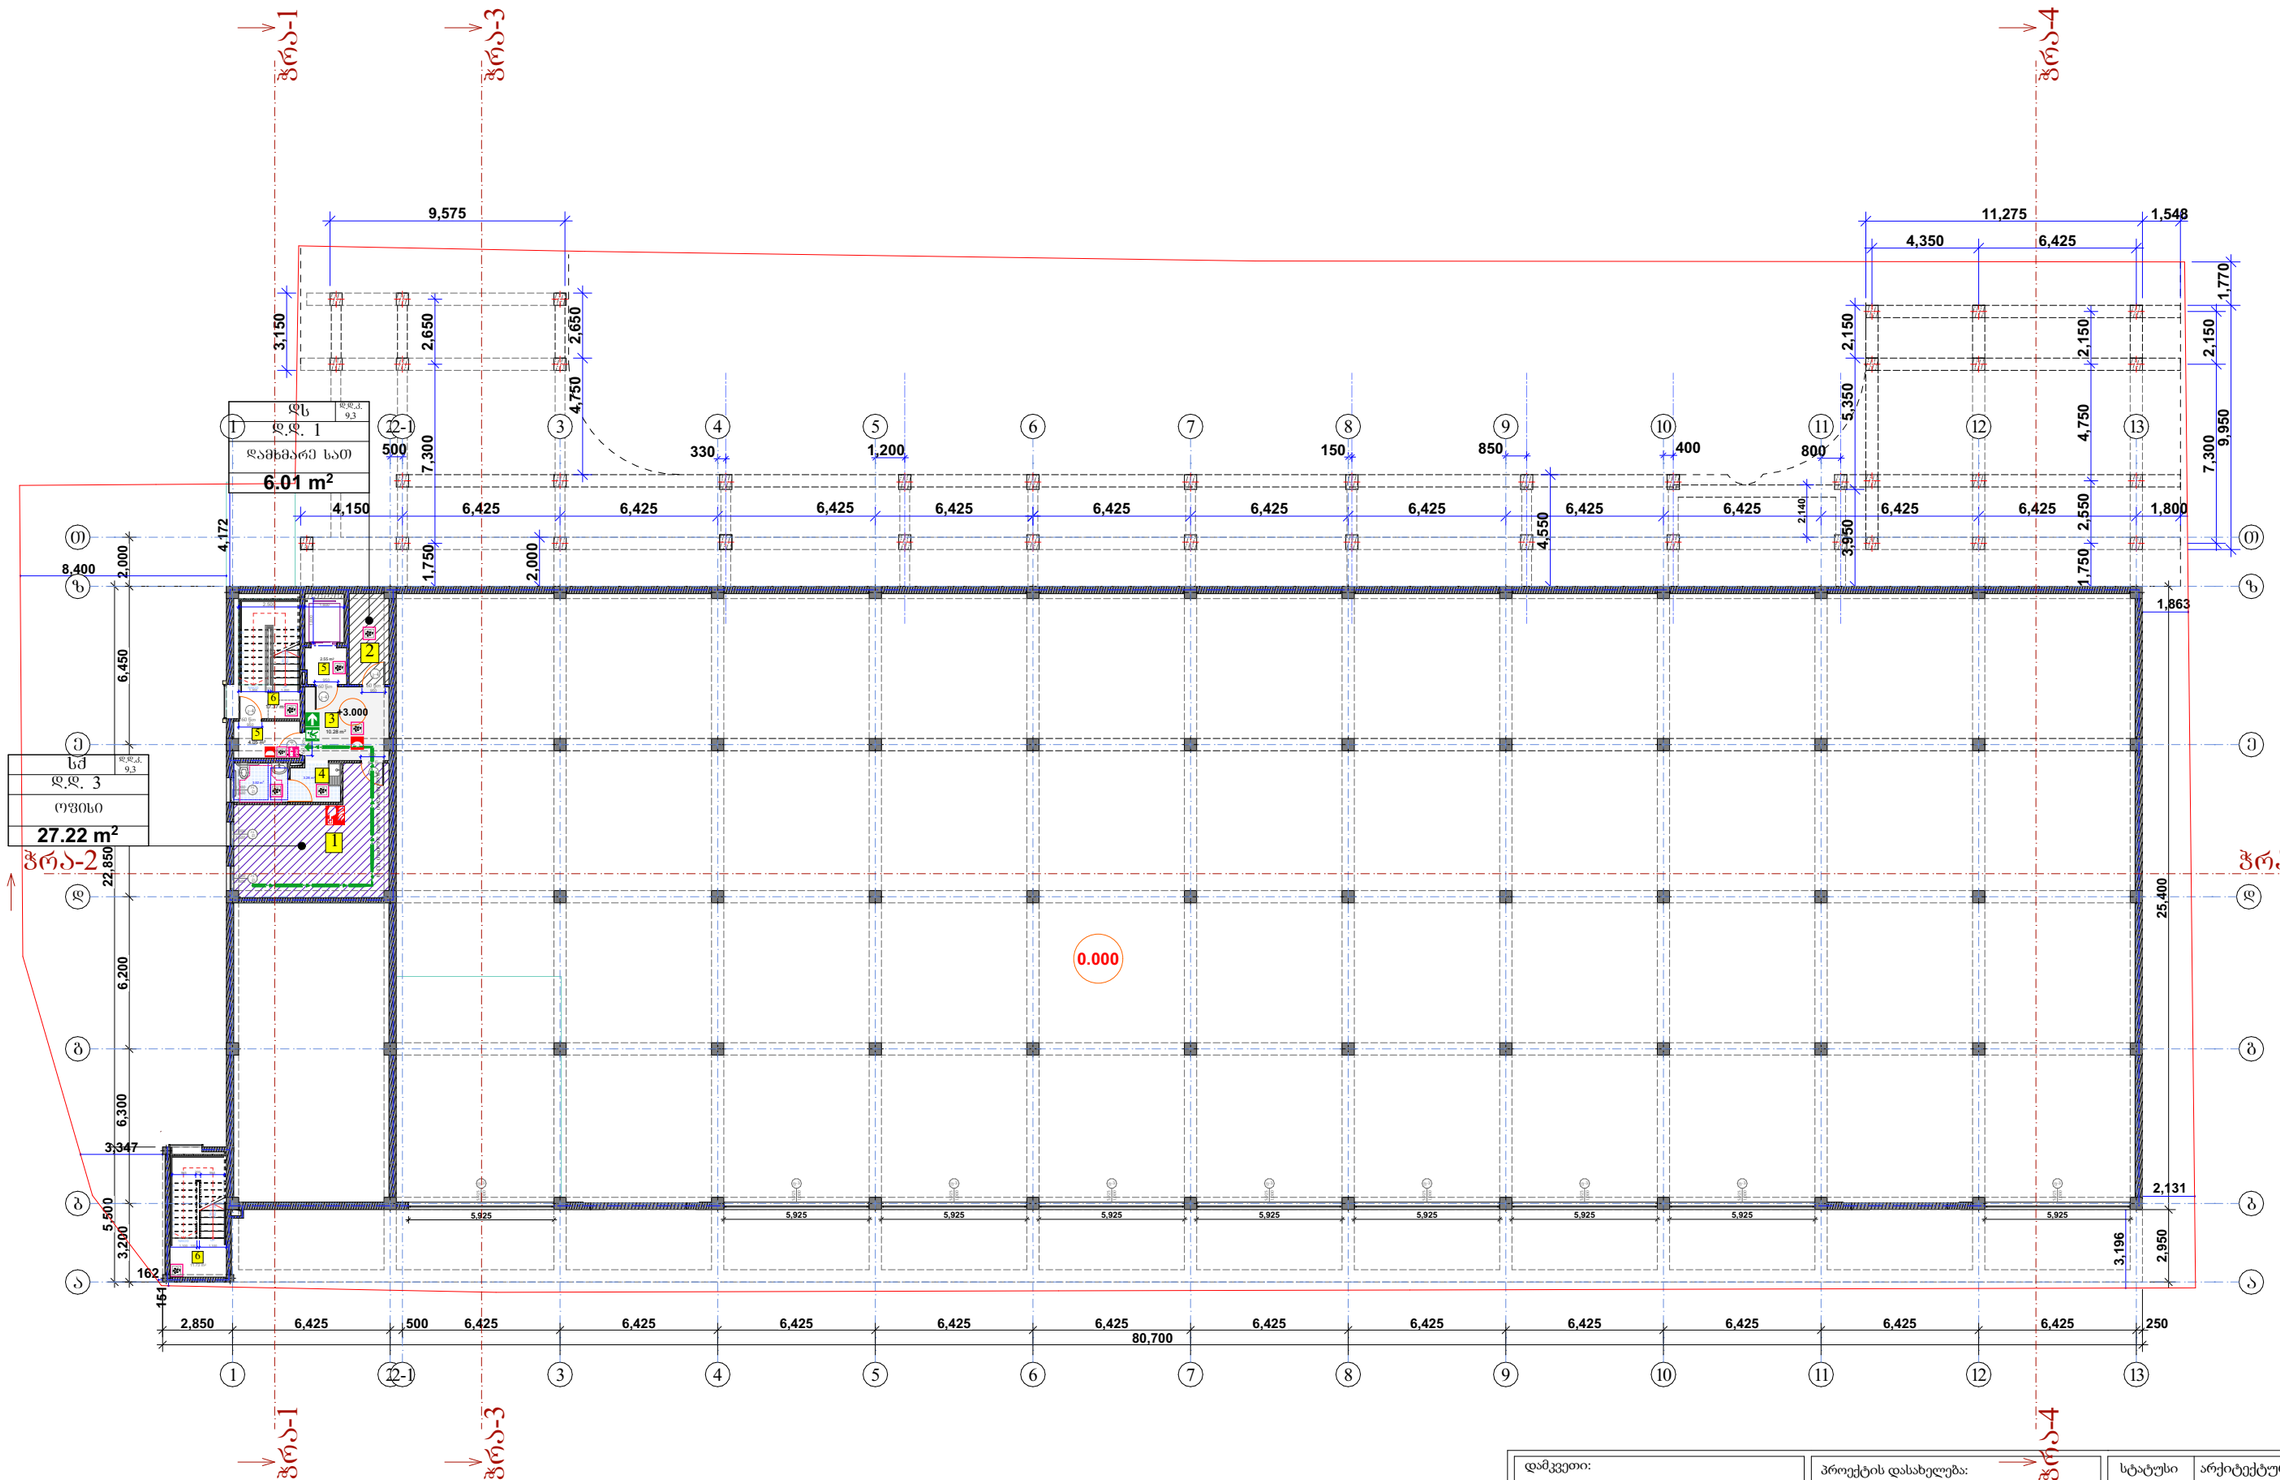

საჭიანი ზებუდი (სძ)

დამხმარე ზებუდი (სდ)

დაკანონებულია	სძ		სდ																
სახელი	ოფისი		დამხმარე სათავსო			კიოსკი	სანიტარი	ტამბური	ჩენებული										
ნომერი	1		2			3	4	5	6										
ფართობი	27,22 კვმ		6.01 კვმ	33,23 კვმ		10,28 კვმ	6,8 კვმ	6,6 კვმ	29.1 კვმ	52.78 კვმ									
დ.დ.	3	დ.დ./ზ.ვ	1	დ.დ./ზ.ვ	4														

დამკვეთი:	შპს "3G-Georgian Global Group" ს/ნ 400029036
შემსრულებელი:	შპს "კამარა" ს/ნ 416349240
მისამართი:	თბილისი, ბარისახოს ქ, # 11 ბ ს/კ 01.11.01.017.162
პროექტის დასახელება:	საკვები პროდუქტების საწყობი
ნახაზის დასახელება:	სახანძრო უსაფრთხოების და დაკავებულობის გეგმა 3,00 ნიშნულზე
	2024 წ.

სტატუსი	არქიტექტურული პროექტი		
სარევიზიო ისტორია			
არქიტექტორი:	დიანა რეხვიაშვილი		
შესრულა:	დიანა რეხვიაშვილი		
მასშტაბი:	1:250		
ფორმატი:	A-3	გვერდი: 18	ფურცლების რაოდენობა: 53

სახანძრო უსაფრთხოების და დაკავებულობის გეგმა +6,00 ნიშნულზე

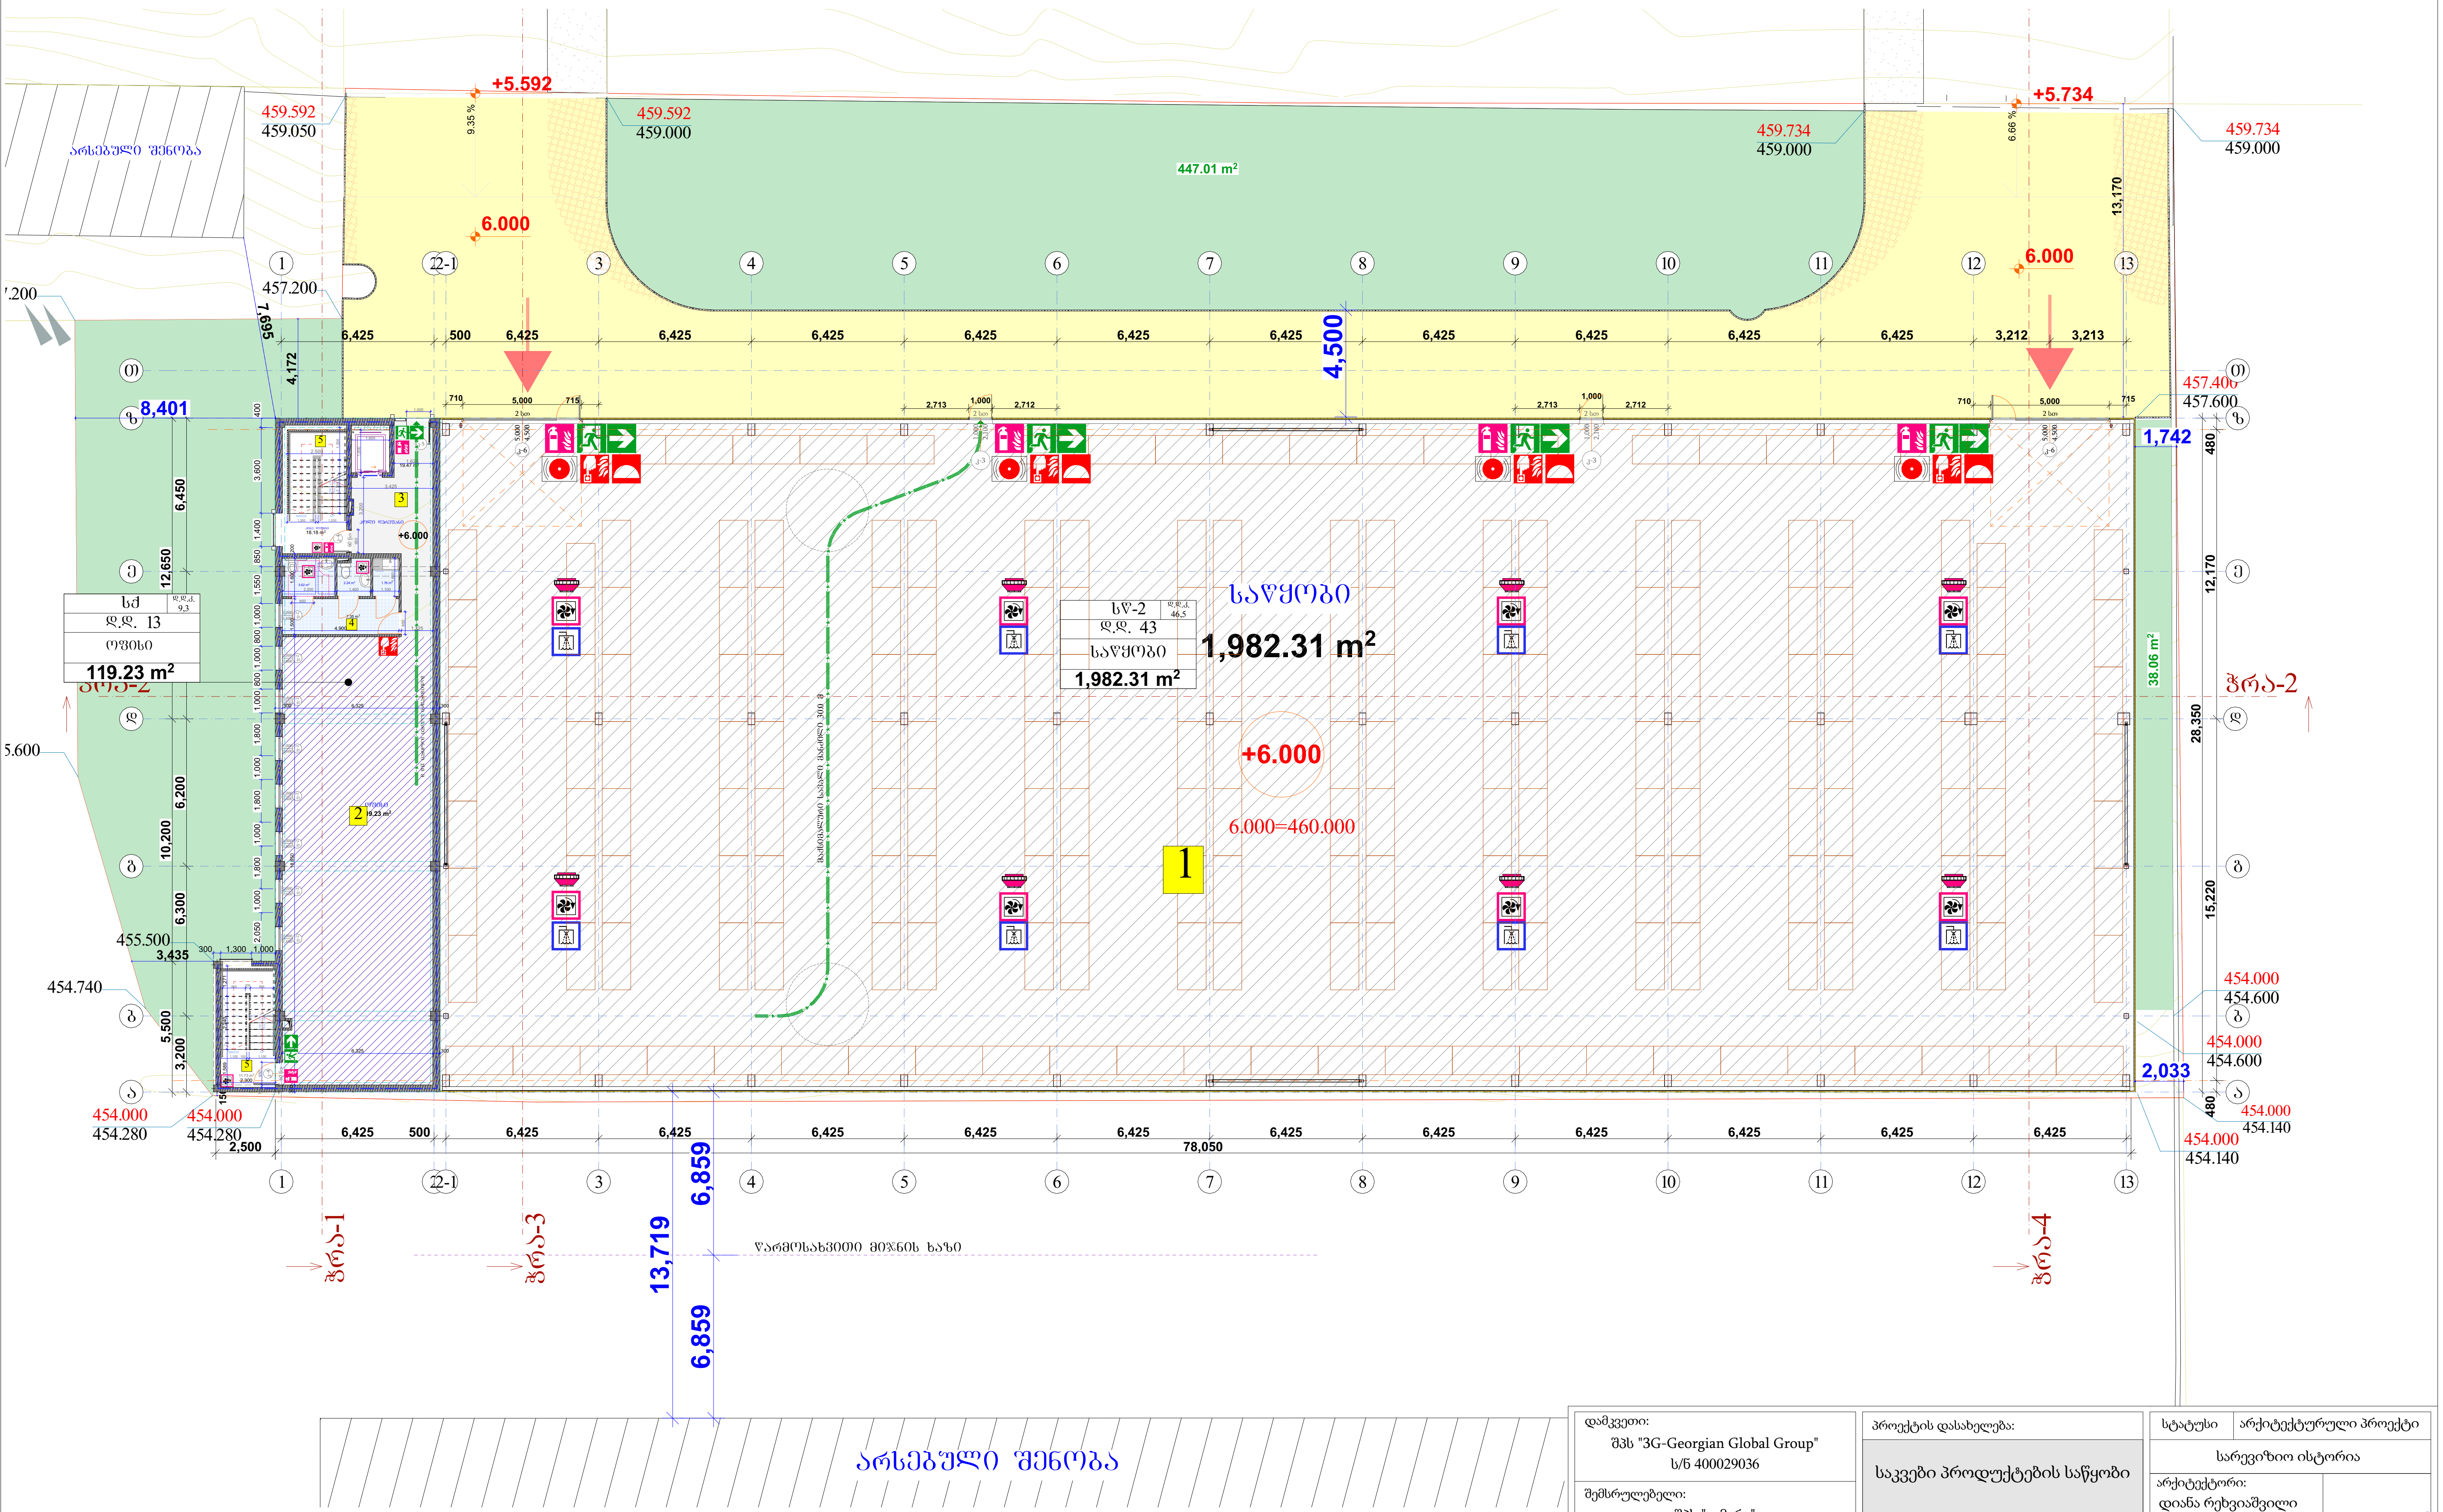

სამქმიანი ჯგუფი (სქ)											
სასაწყობე ჯგუფი (სწ-2)											

დაკავებულობა	სწ-2		სქ								
სახელი	საწყობი		ოფისი				ჰოლი	სანკვანძი	ლიფტი,კიბე		
ნომერი	1		2				3	4	5		
ფართობი	1982.31 კვ/მ		119.23 კვ/მ		2001,54 კვ/მ		19.47 კვ/მ	14,87 კვ/მ	29,91 კვ/მ		64.25 კვ/მ
დ.დ.	43	დ.დ.კ 46.5	13	დ.დ.კ 9.3	56						

დამკვეთი: შპს "3G-Georgian Global Group" ს/ნ 400029036	პროექტის დასახელება: საკვები პროდუქტების საწყობი	სტატუსი: არქიტექტურული პროექტი
შემსრულებელი: შპს "კამარა" ს/ნ 416349240	ნახაზის დასახელება: სახანძრო უსაფრთხოების და დაკავებულობის გეგმა +6,00 ნიშნულზე	სარევიზიო ისტორია
მისამართი: თბილისი, ბარისახოს ქ, # 11 ზ ს/კ 01.11.01.017.162	2024 წ.	არქიტექტორი: დიანა რეხვიაშვილი
		შეასრულა: დიანა რეხვიაშვილი
		მასშტაბი: 1:250
		ფორმატი: A-3 / გვერდი: 19 / ფურცლების რაოდენობა: 53

სახანძრო უსაფრთხოების და დაკავებულობის გეგმა +9,00 ნიშნულზე

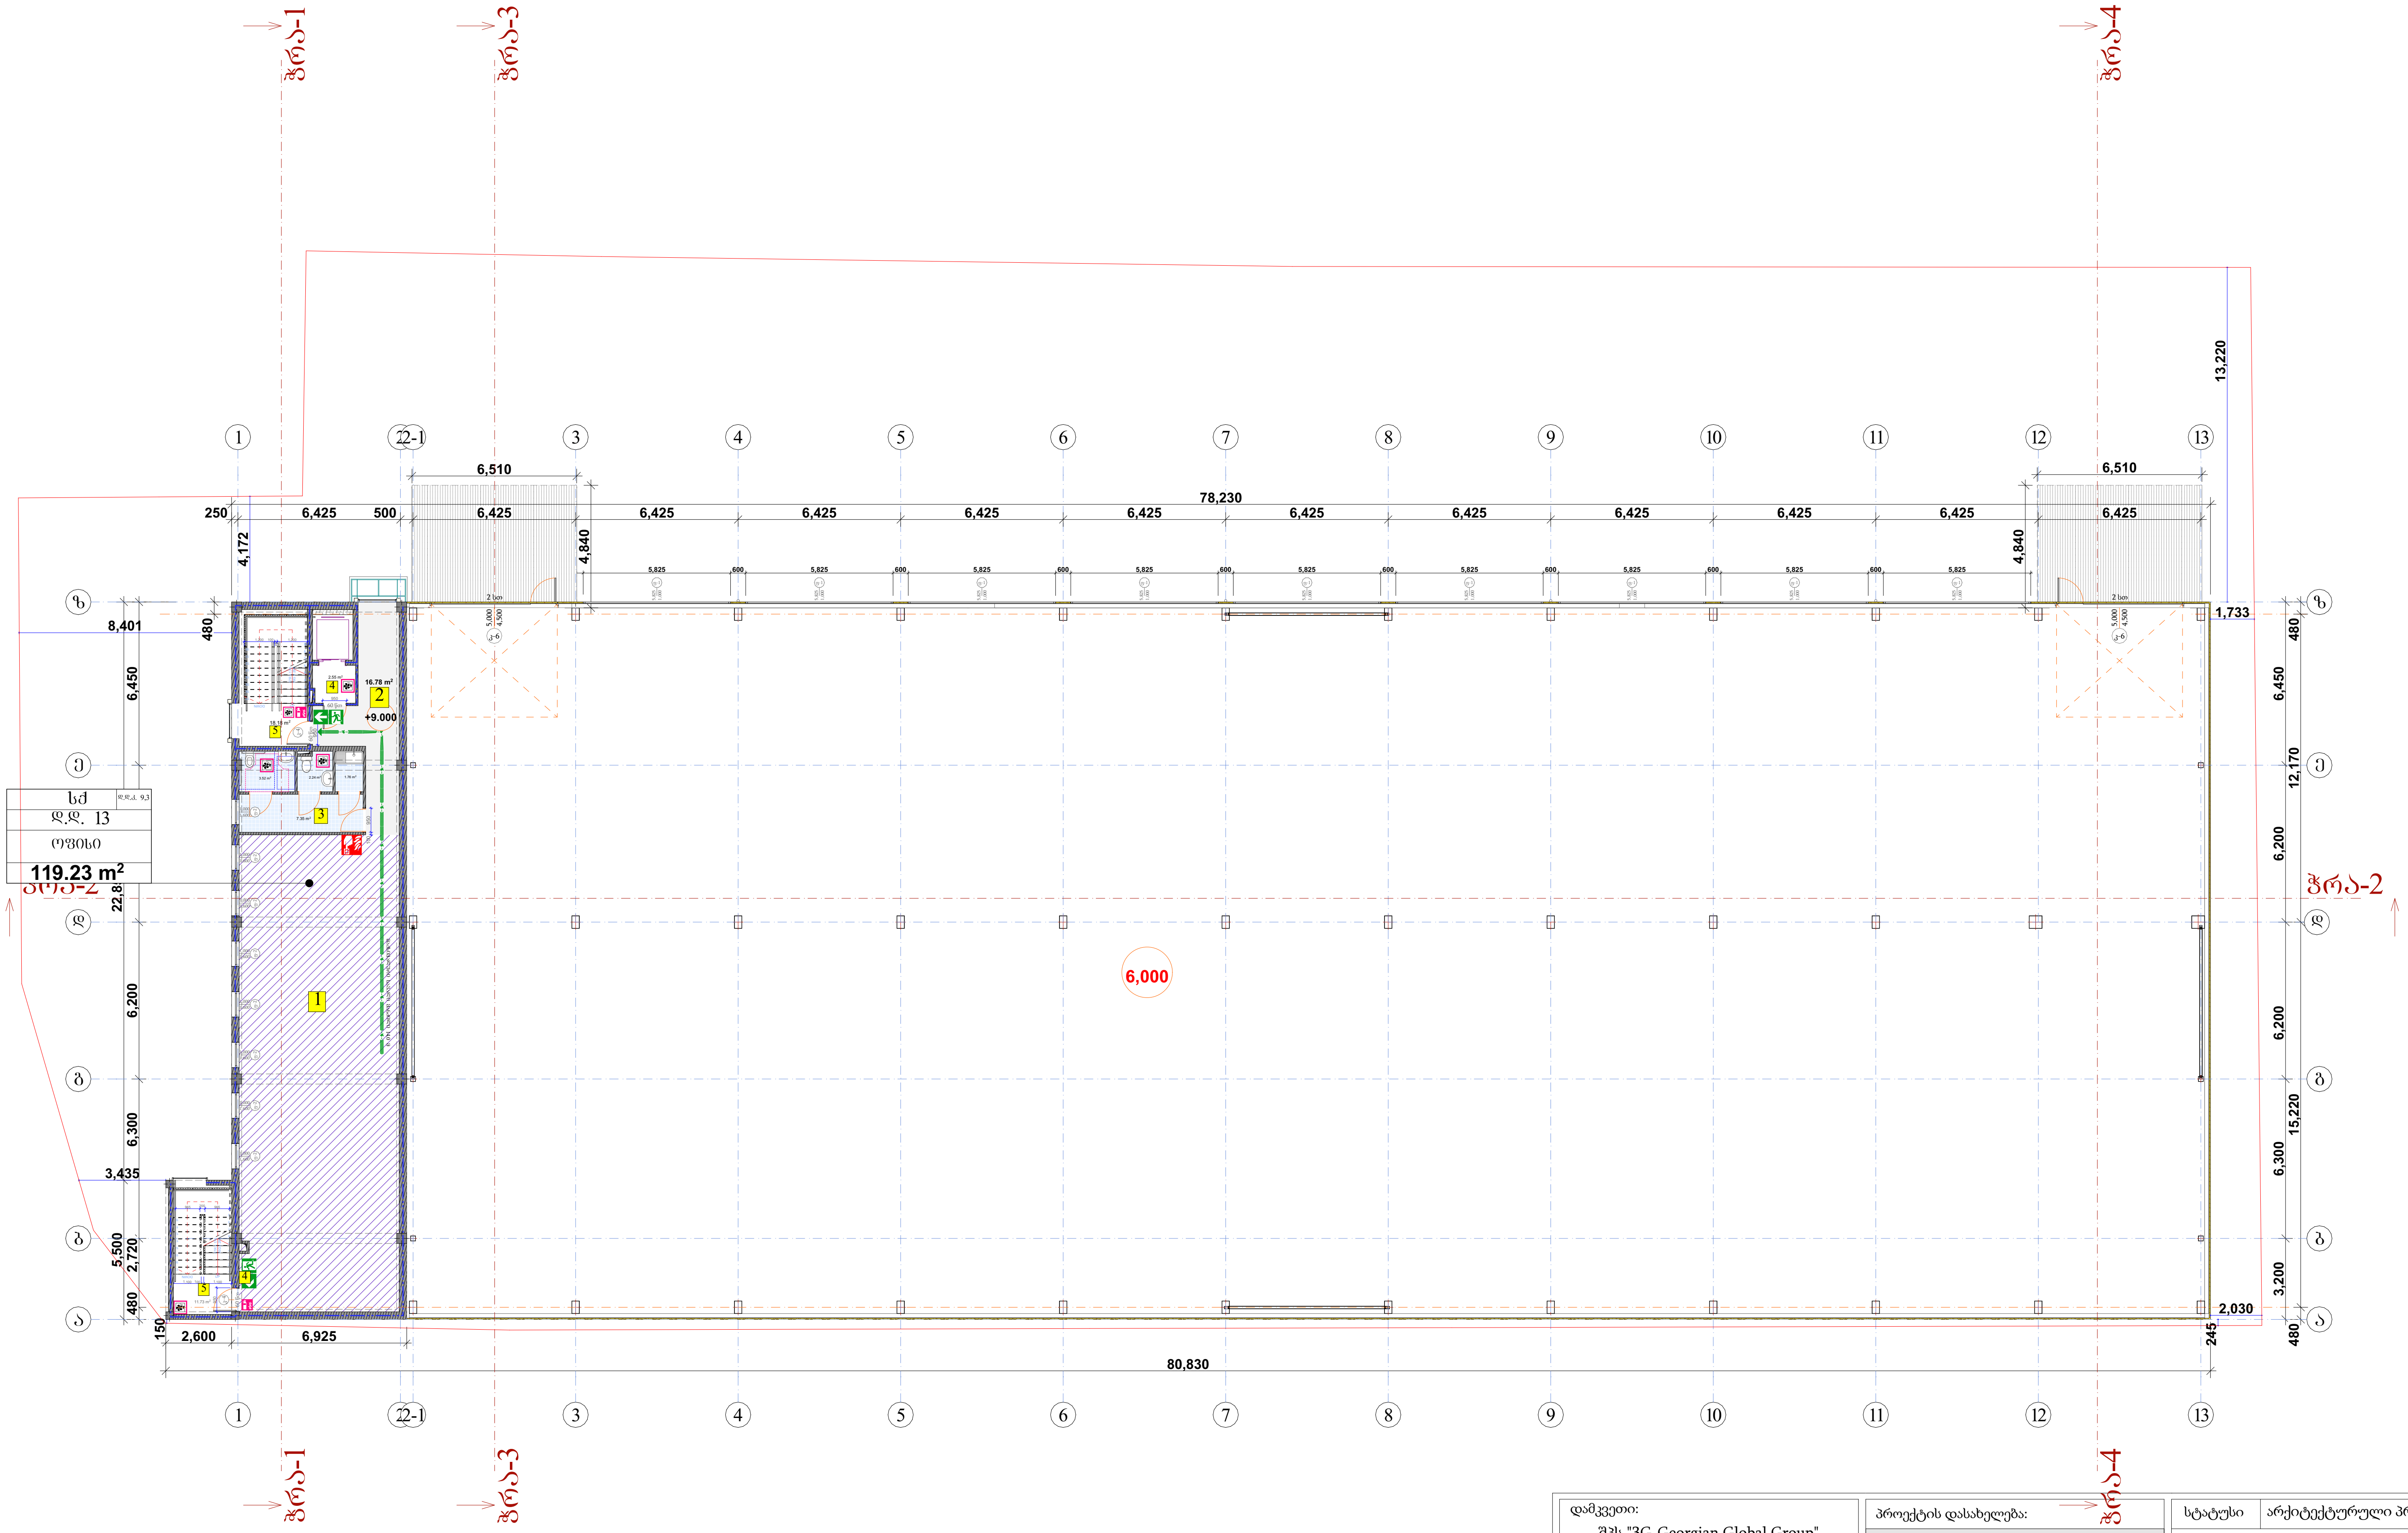

საქმიანი ჯგუფი (სქ)

სასაწყობე ჯგუფი (სწ-2)

დაკავებულობა	სქ								
სახელი	ოფისი				ჰოლი	სანკვანძი	ტამბური	ლიფტი,კიბე	
ნომერი	1				2	3	4	5	
ფართობი	119.23 კვ/მ	119.23 კვ/მ			16.78 კვ/მ	14,87 კვ/მ	2.56 კვ/მ	29.91 კვ/მ	64.12 კვ/მ
დ.დ.	13 დ.დ.კ 9.3	13							

დამკვეთი: შპს "3G-Georgian Global Group" ს/ნ 400029036	პროექტის დასახელება: საკვები პროდუქტების საწყობი	სტატუსი: არქიტექტურული პროექტი სარევიზიო ისტორია
შემსრულებელი: შპს "კამარა" ს/ნ 416349240	ნახაზის დასახელება: სახანძრო უსაფრთხოების და დაკავებულობის გეგმა +9,00 ნიშნულზე	არქიტექტორი: დიანა რეხვიაშვილი შეასრულა: დიანა რეხვიაშვილი
მისამართი: თბილისი, ბარისახოს ქ, # 11 ზ ს/კ 01.11.01.017.162	2024 წ.	მასშტაბი: 1:250 ფორმატი: A-3 · გვერდი: 20 · ფურცლების რაოდენობა: 53

სახანძრო უსაფრთხოების და დაკავებულობის გეგმა +12,00 ნიშნულზე

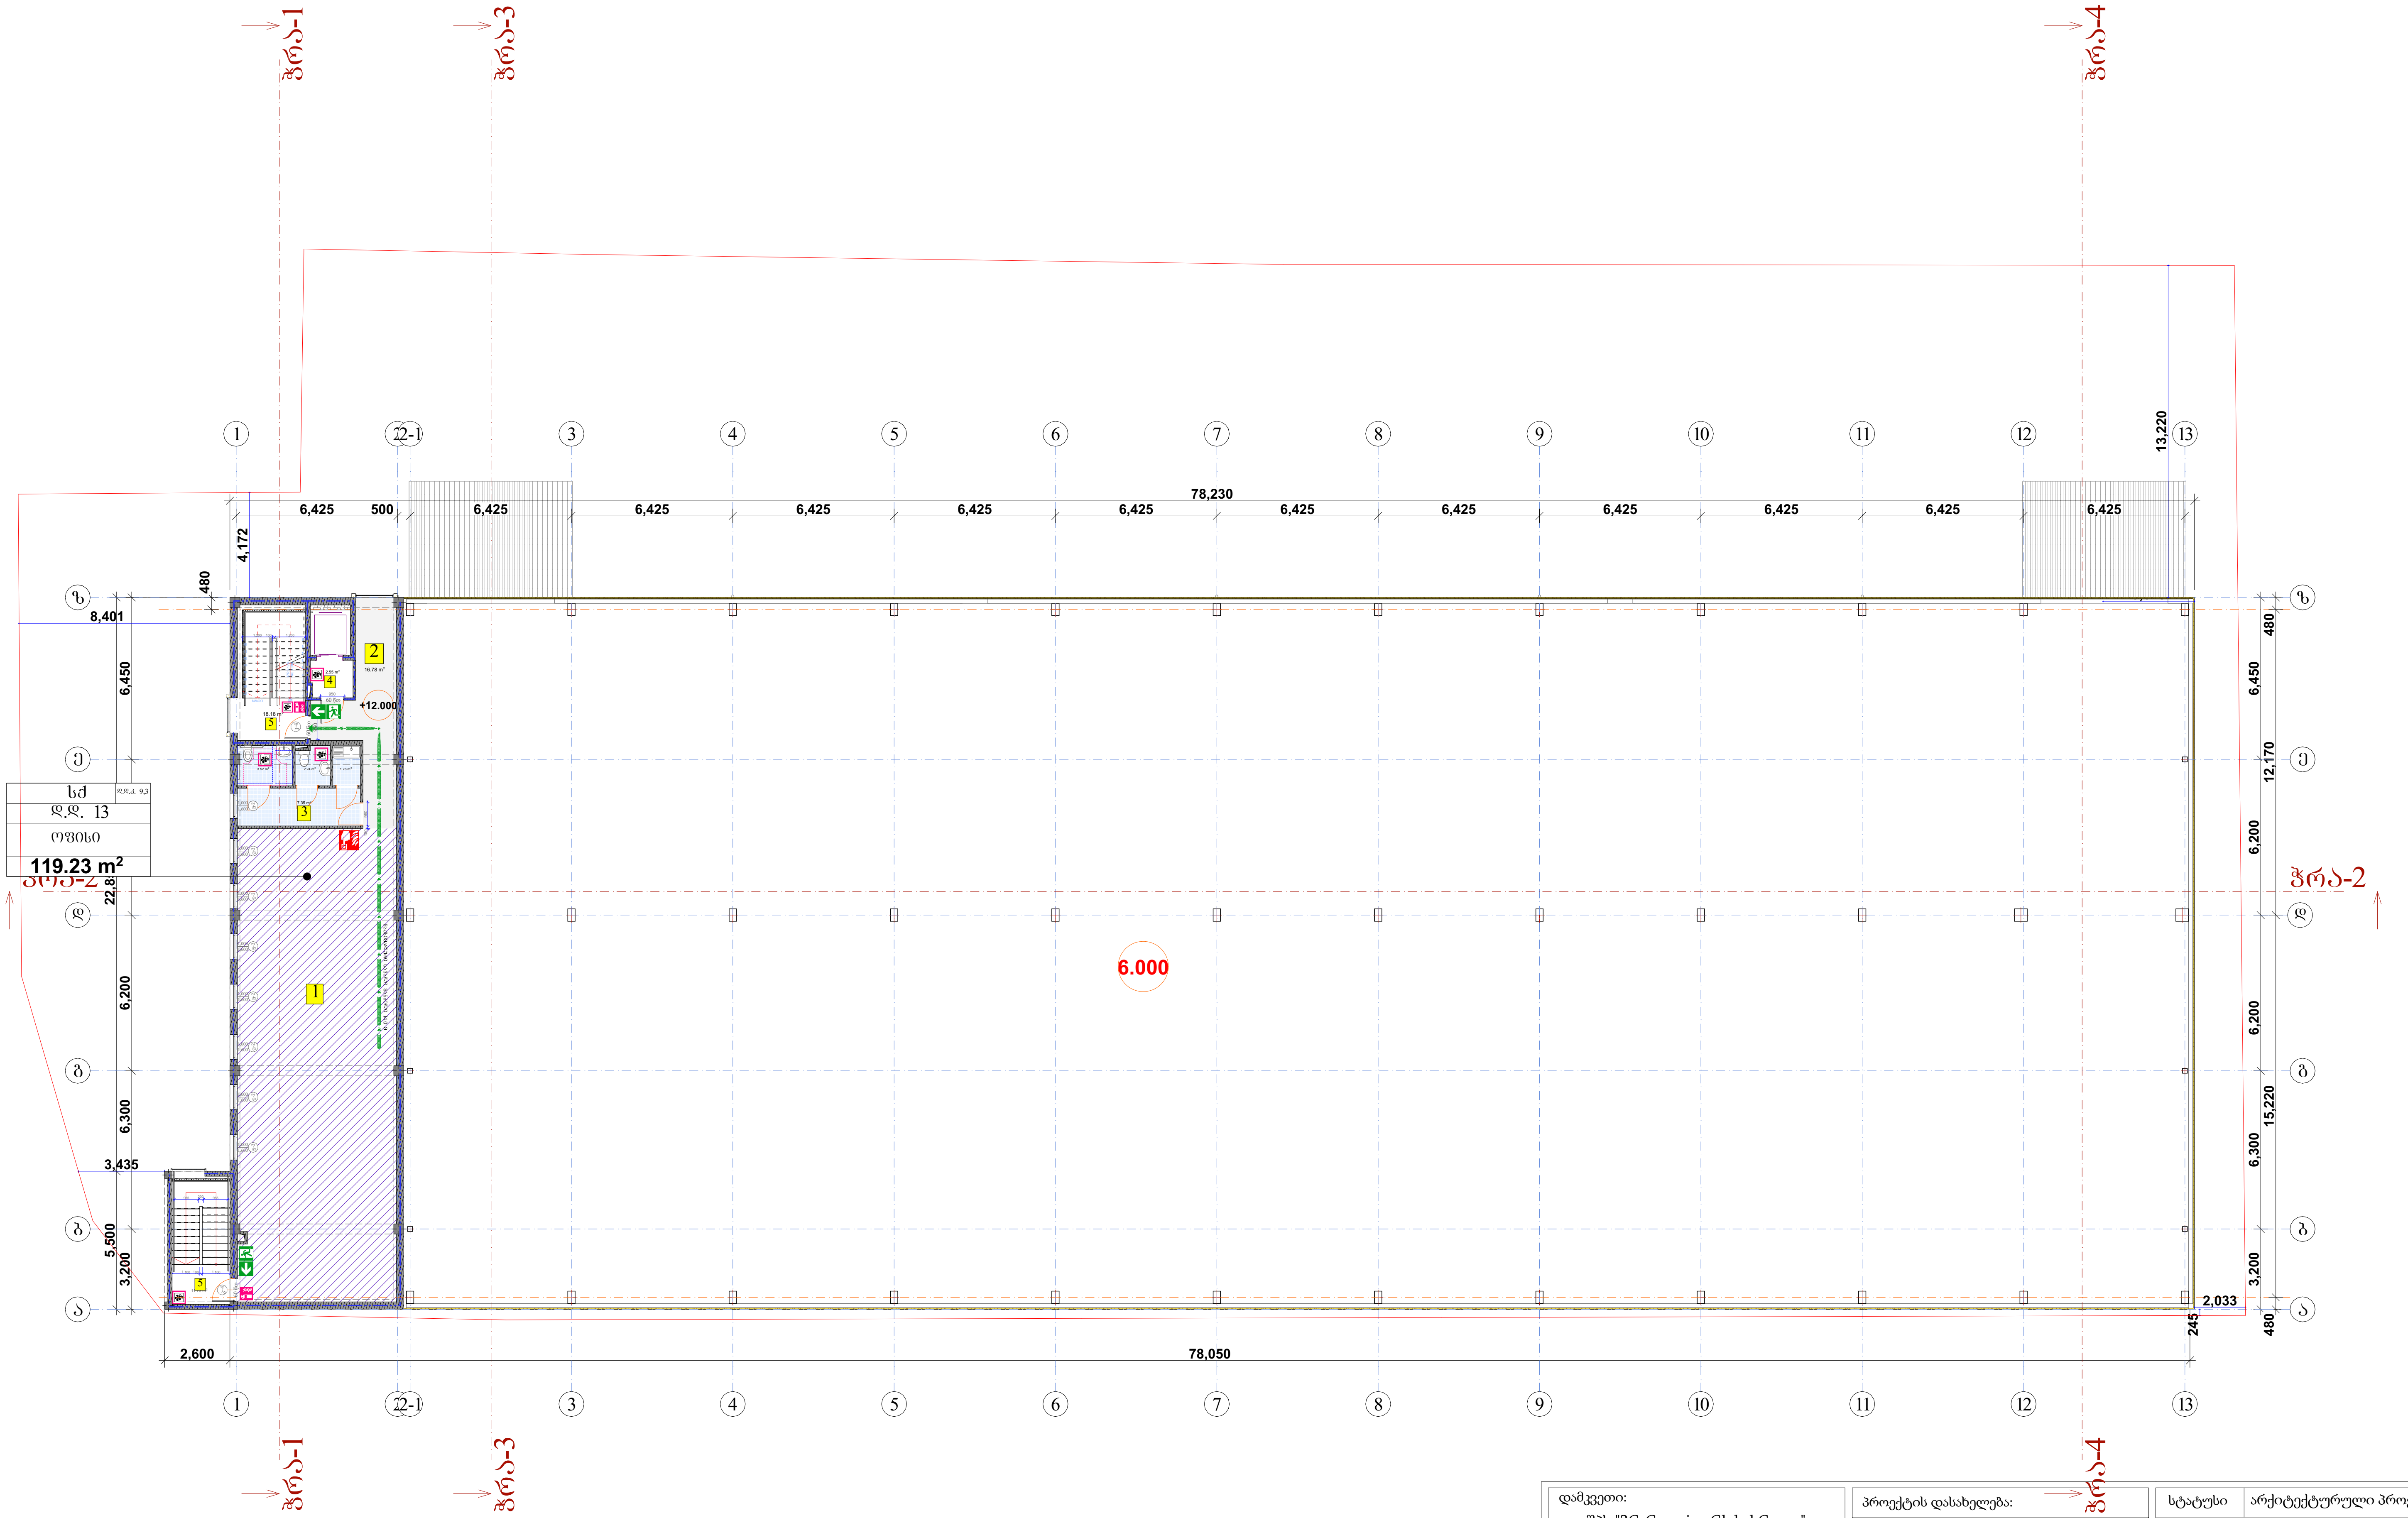

საქმიანი ჯგუფი (სქ) სასაწყობე ჯგუფი (სწ-2)

დაკავებულობა	სქ									
სახელი	ოფისი					ჰოლი	სანკვანძი	ტამბური	ლიფტი,კიბე	
ნომერი	1					2	3	4	5	
ფართობი	119.23 კვ/მ		119.23 კვ/მ			16.78 კვ/მ	14,87 კვ/მ	2.56 კვ/მ	29.91 კვ/მ	64.12 კვ/მ
დ.დ.	13	დ.დ.კ 9.3	13							

დამკვეთი: შპს "3G-Georgian Global Group" ს/ნ 400029036	პროექტის დასახელება: საკვები პროდუქტების საწყობი	სტატუსი: არქიტექტურული პროექტი
შემსრულებელი: შპს "კამარა" ს/ნ 416349240	ნახაზის დასახელება: სახანძრო უსაფრთხოების და დაკავებულობის გეგმა +12,00 ნიშნულზე	სარევიზიო ისტორია
მისამართი: თბილისი, ბარისახოს ქ, # 11 ბ ს/კ 01.11.01.017.162	2024 წ.	არქიტექტორი: დიანა რეხვიაშვილი
		შეასრულა: დიანა რეხვიაშვილი
		მასშტაბი: 1:250
		ფორმატი: A-3 / გვერდი: 21 / ფურცლების რაოდენობა: 53

სახანძრო უსაფრთხოების და დაკავებულობის გეგმა +15,00 ნიშნულზე

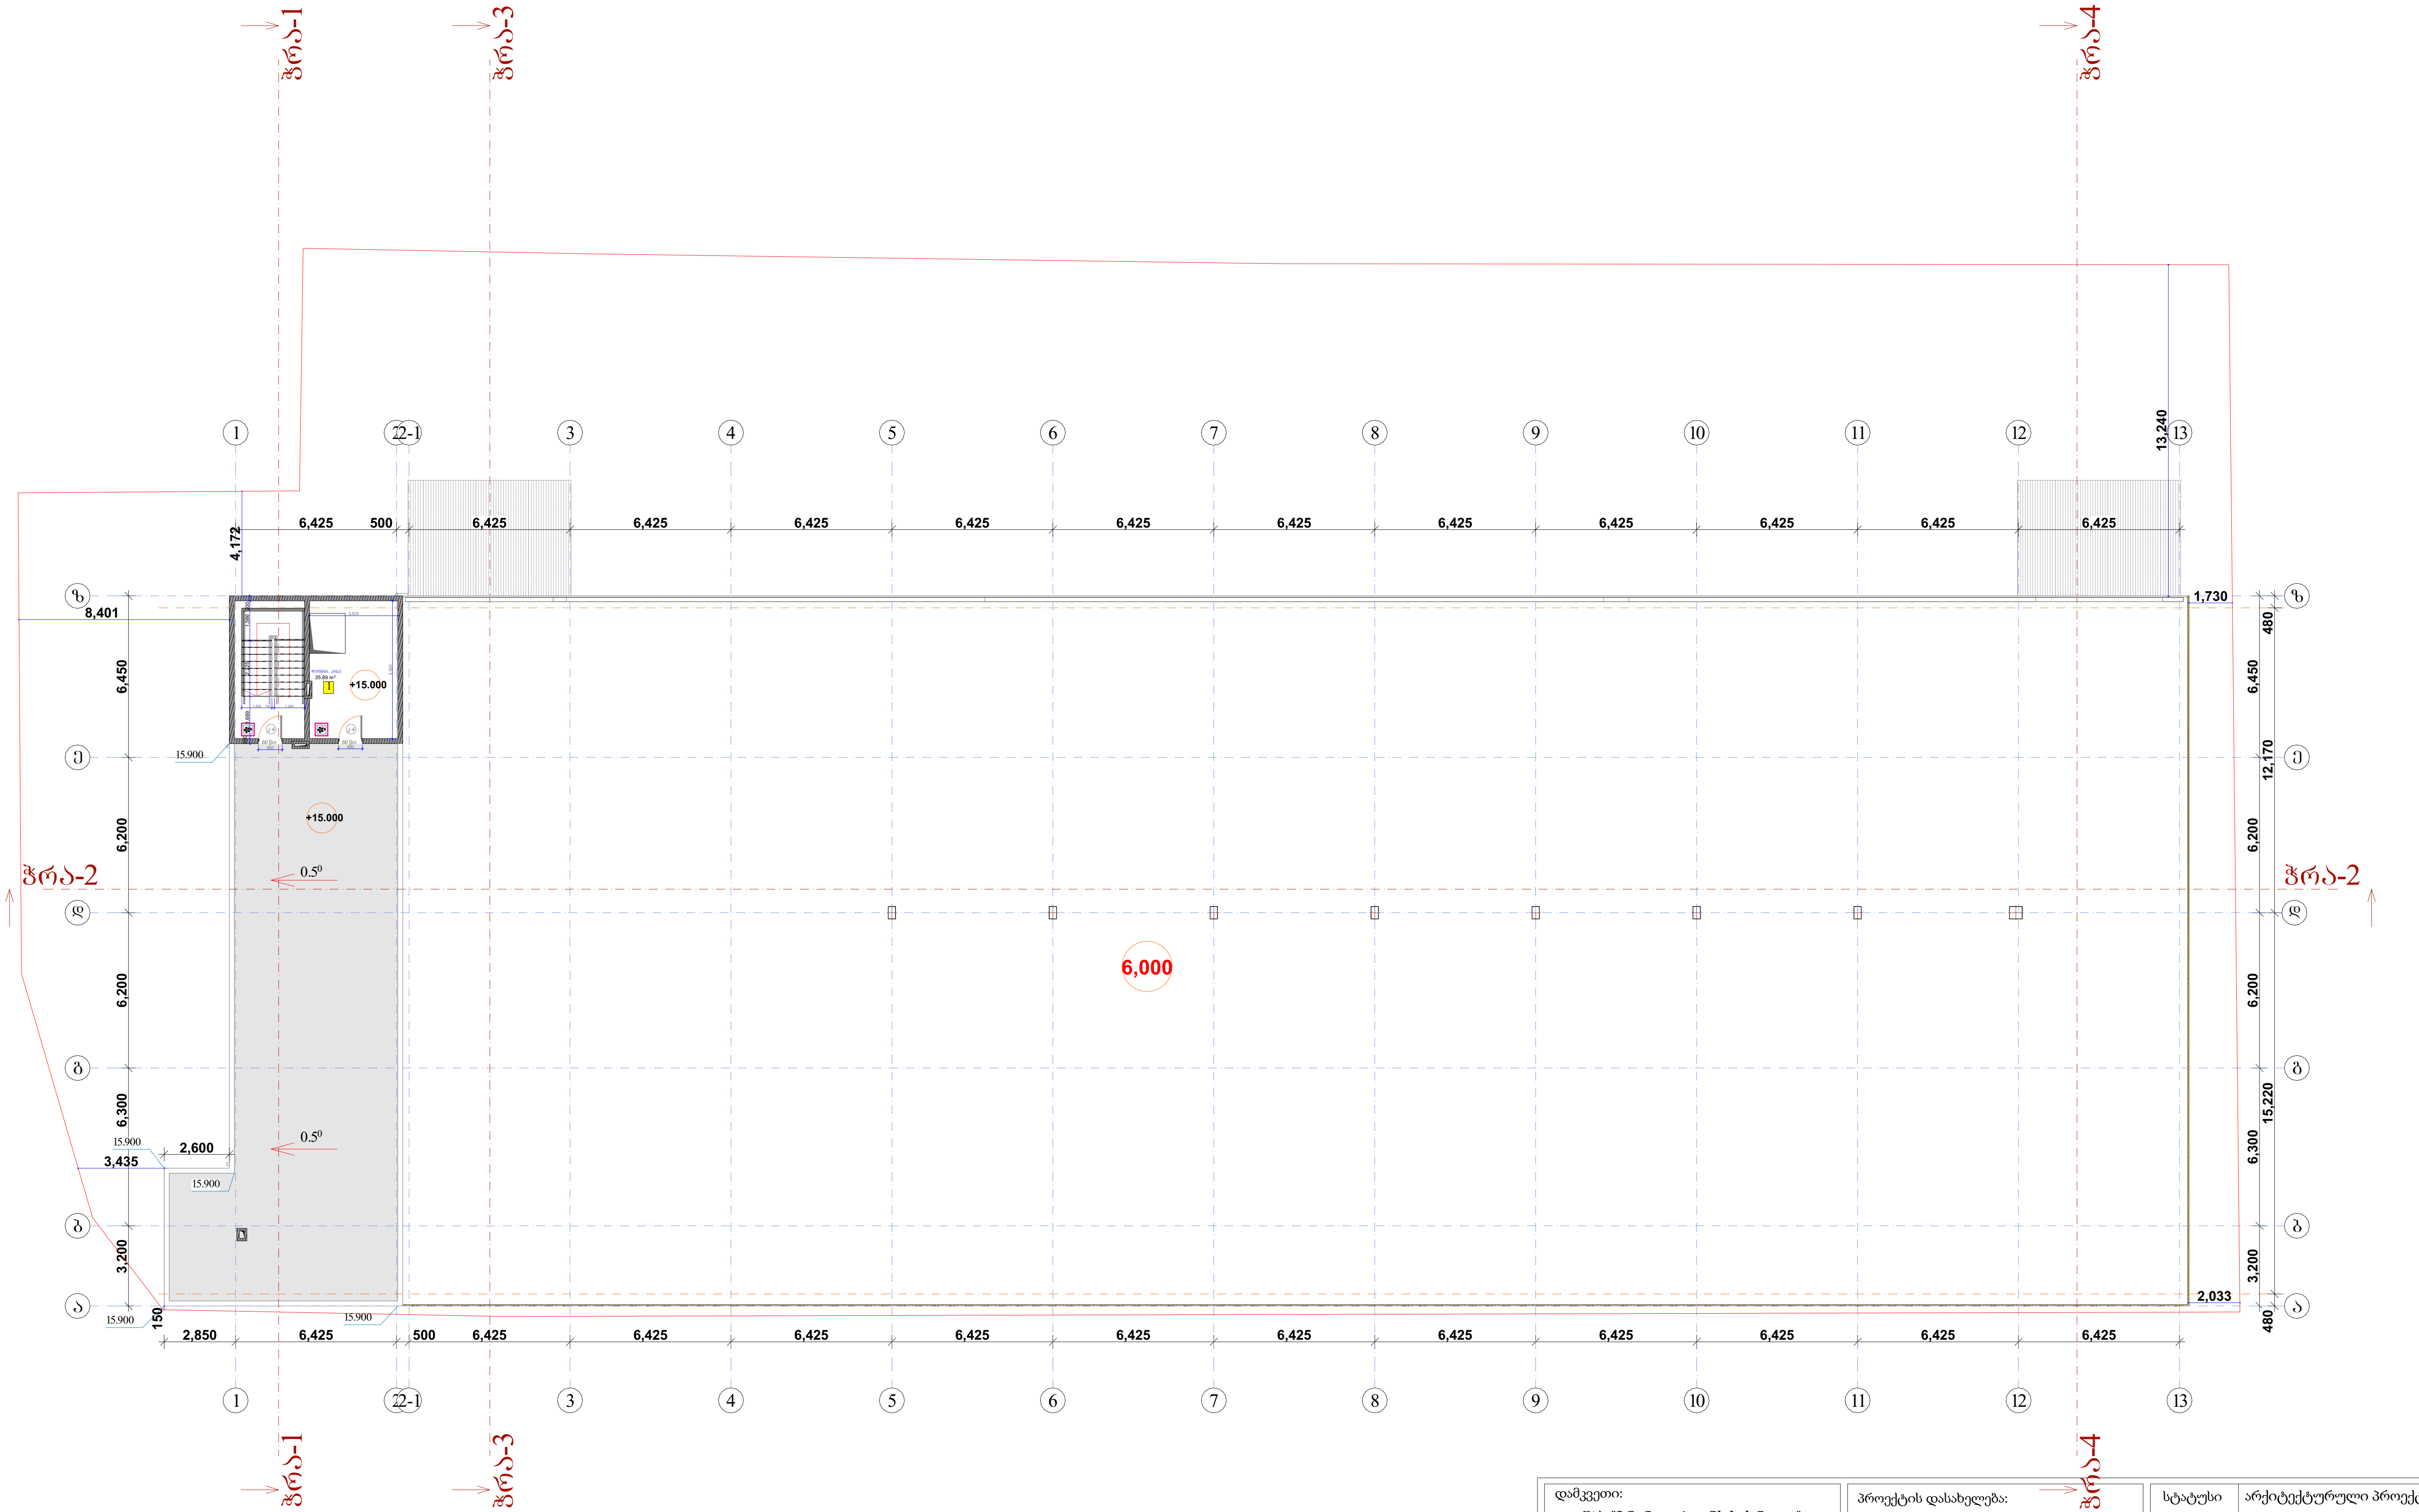

ᲡᲐᲥᲛᲘᲐᲜᲘ ᲯᲒᲣᲤᲘ (ᲡᲥ) ᲡᲐᲡᲐᲬᲧᲝᲑᲔ ᲯᲒᲣᲤᲘ (ᲡᲬ-2)

ᲓᲐᲙᲐᲕᲔᲑᲣᲚᲝᲑᲐ								
ᲡᲐᲮᲔᲚᲘ	ᲙᲘᲑᲔ. ᲚᲘᲤᲢᲘᲡ ᲢᲔᲥ ᲡᲐᲠᲗ							
ᲜᲝᲛᲔᲠᲘ	1							
ᲤᲐᲠᲗᲝᲑᲘ	35.89 ᲙᲕ/Მ							
Დ.Დ.								

დამკვეთი: შპს "3G-Georgian Global Group" ს/ნ 400029036	პროექტის დასახელება: საკვები პროდუქტების საწყობი	სტატუსი: არქიტექტურული პროექტი
შემსრულებელი: შპს "კამარა" ს/ნ 416349240	ნახაზის დასახელება: სახანძრო უსაფრთხოების და დაკავებულობის გეგმა +15,00 ნიშნულზე	სარევიზიო ისტორია
მისამართი: თბილისი, ბარისახოს ქ, # 11 ბ ს/კ 01.11.01.017.162	2024 წ.	არქიტექტორი: დიანა რეხვიაშვილი
		შეასრულა: დიანა რეხვიაშვილი
		მასშტაბი: 1:250
		ფორმატი: A-3; გვერდი: 22; ფურცლების რაოდენობა: 53

მისაწვდომობის გეგმა 0.00 ნიშნულზე

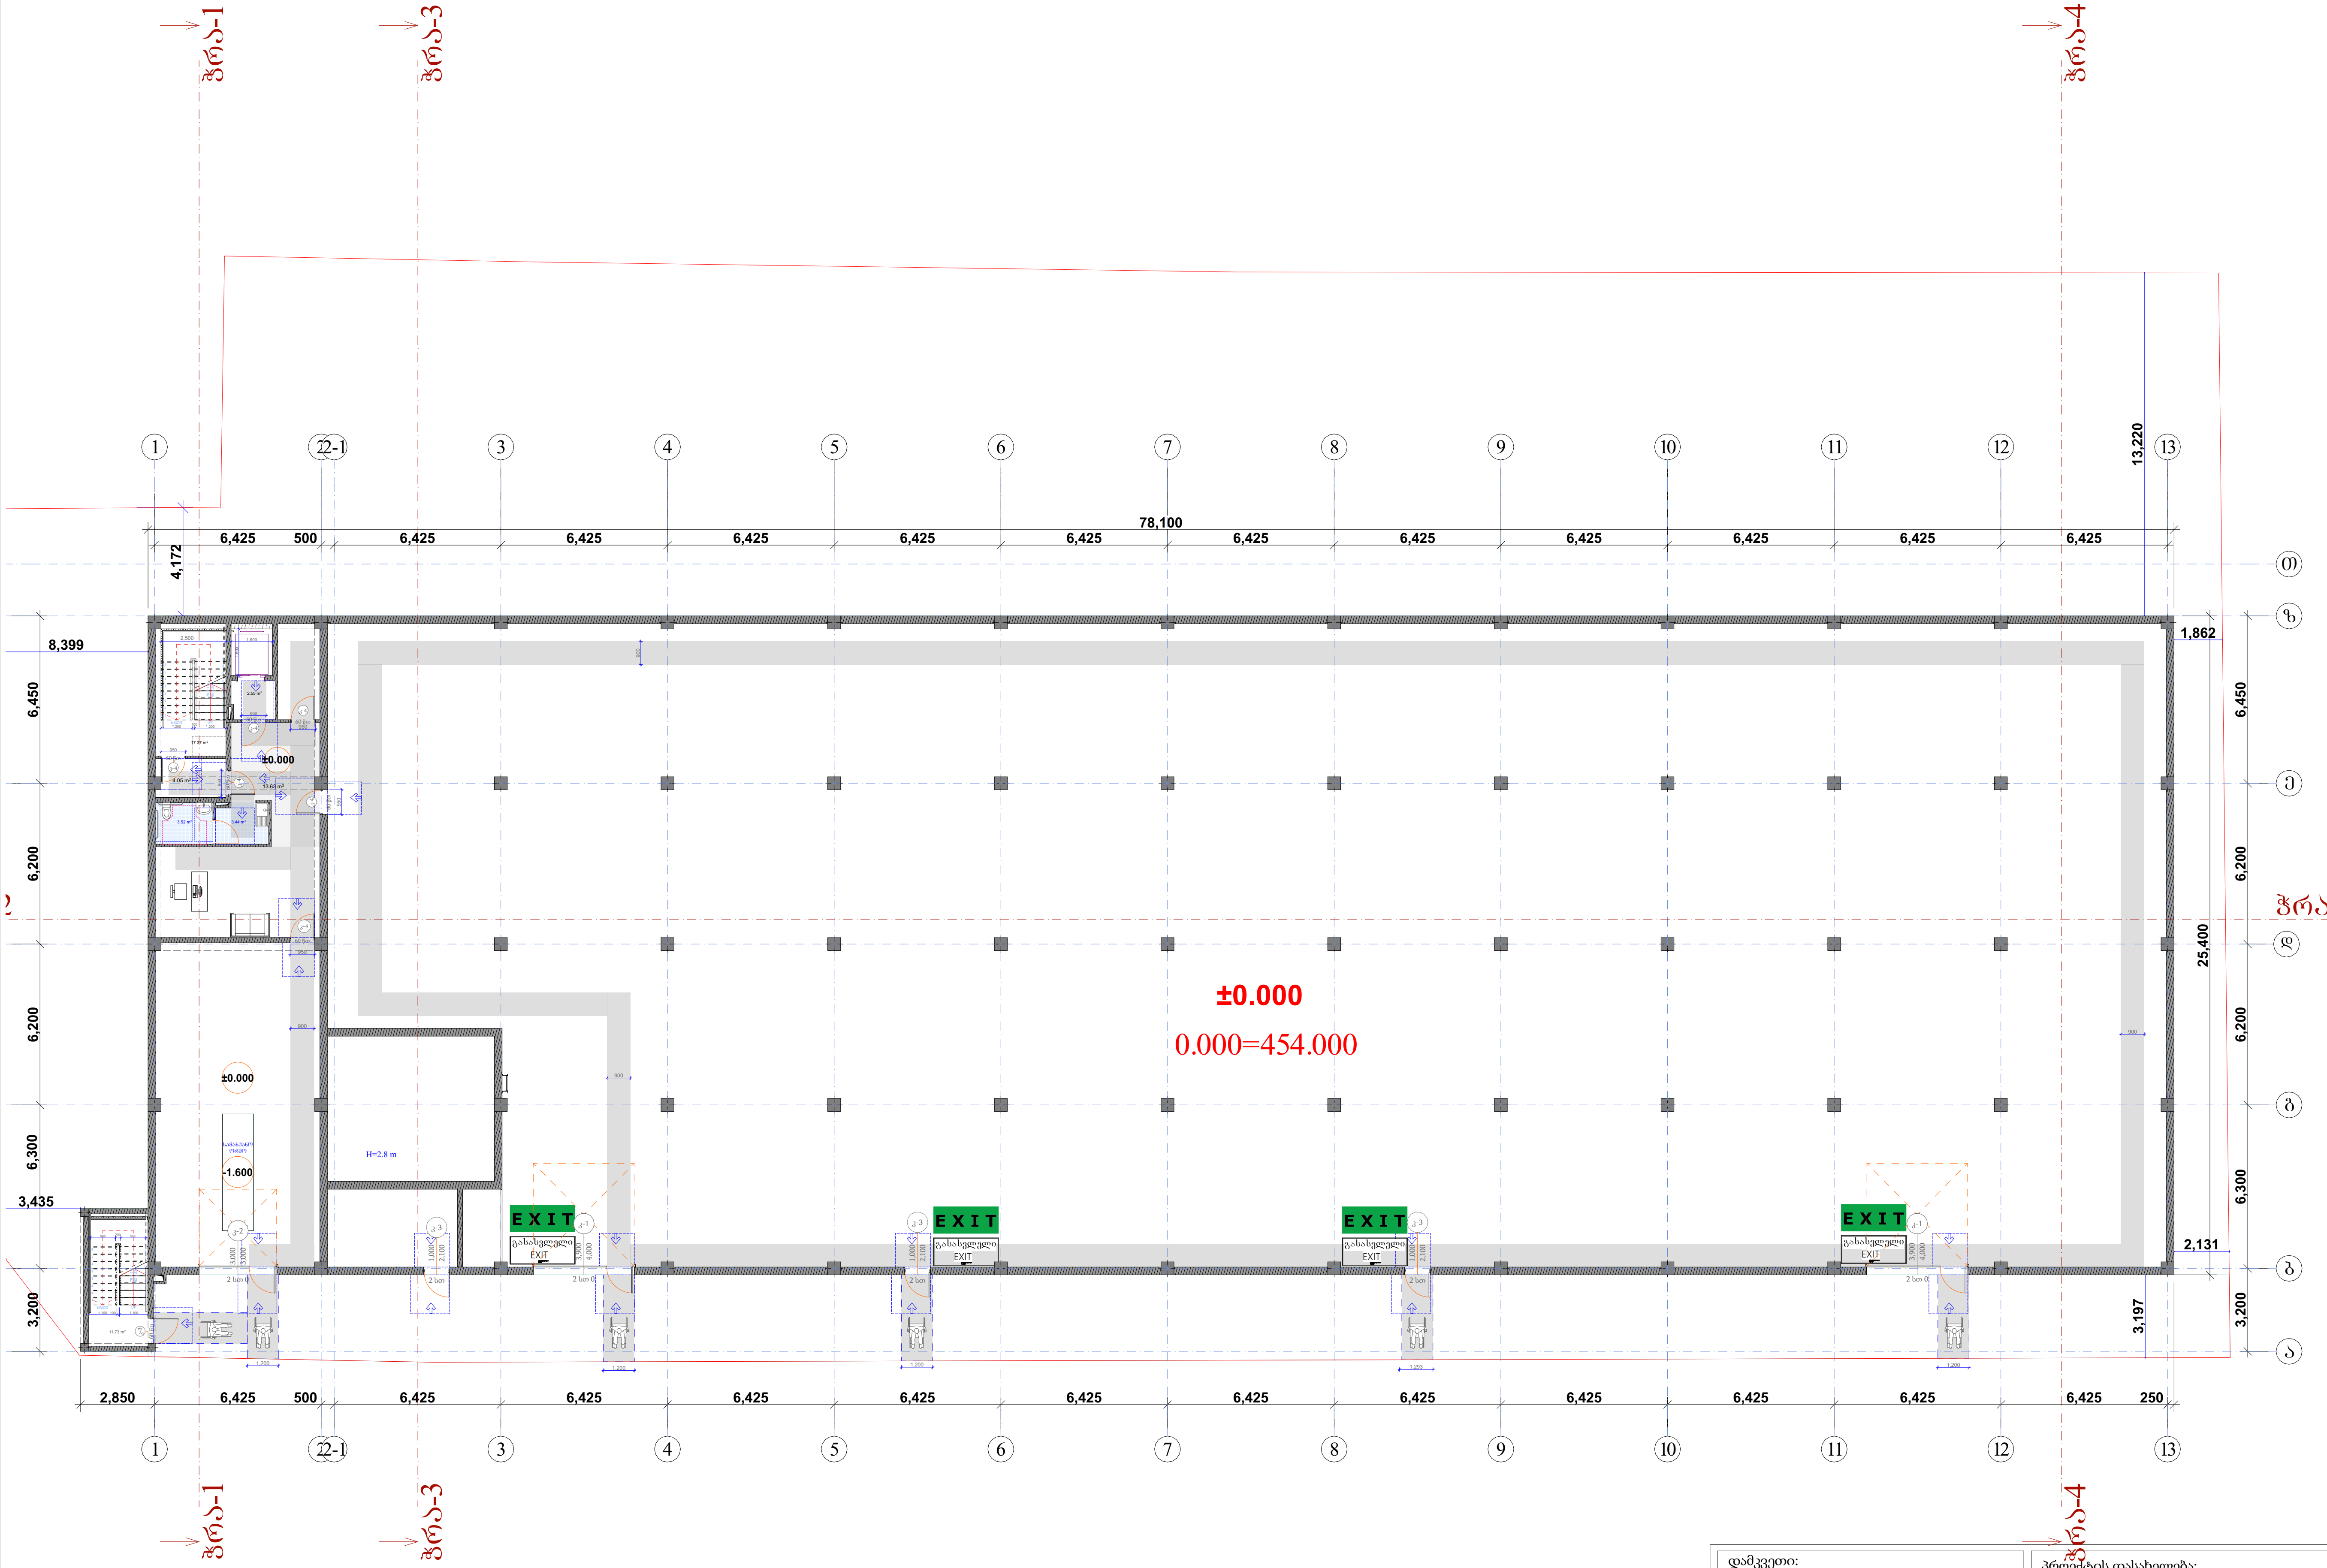

პირობითი აღნიშვნები

მისაწვდომი სვლაგეზი

მოსატრიალებელი სივრცეები

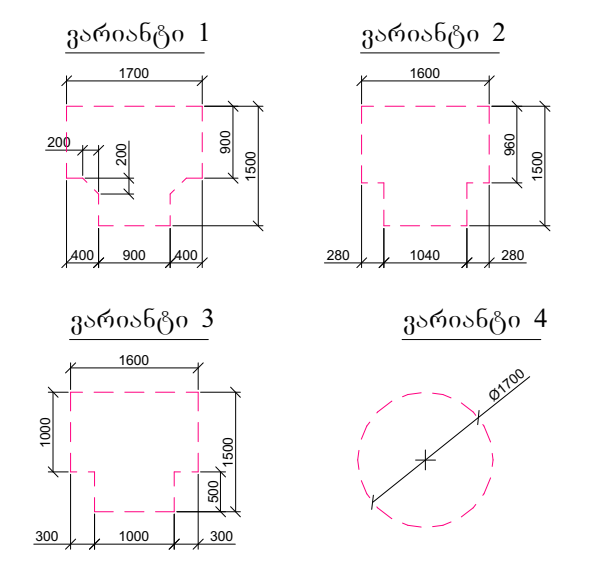

კარის წინ თავისუფალი სივრცე

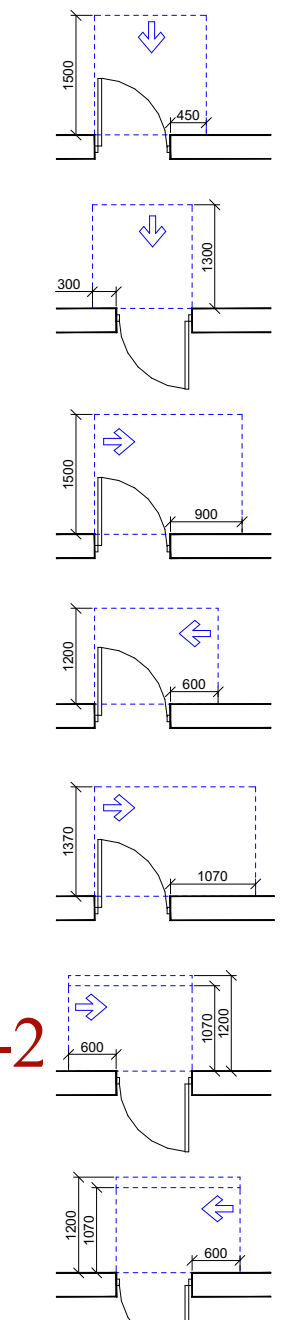

თავისუფალი სივრცე კართან მანევრირებისთვის - ანჯამიანი კარი წინიდან მისაწვდომი - გამოწევით გაღება

თავისუფალი სივრცე კართან მანევრირებისთვის - ანჯამიანი კარი წინიდან მისაწვდომი - მიწოლით გაღება

თავისუფალი სივრცე კართან მანევრირებისთვის - ანჯამიანი კარი ანჯამის მხრიდან მისაწვდომი - გამოწევით გაღება

თავისუფალი სივრცე კართან მანევრირებისთვის - ანჯამიანი კარი საკეტის მხრიდან მისაწვდომი - გამოწევით გაღება

თავისუფალი სივრცე კართან მანევრირებისთვის - ანჯამიანი კარი ანჯამის მხრიდან მისაწვდომი - გამოწევით გაღება

თავისუფალი სივრცე კართან მანევრირებისთვის - ანჯამიანი კარი საკეტის მხრიდან მისაწვდომი - მიწოლით გაღება 120 მინ. თუ მოწყობილია მიმხურავი

თავისუფალი სივრცე კართან მანევრირებისთვის - ანჯამიანი კარი ანჯამის მხრიდან მისაწვდომი - მიწოლით გაღება 120 მინ. თუ მოწყობილია მიმხურავი

შენიშვნები

1. იატაკის ზედაპირები მოეწყობა ისე, რომ იქნება მდგრადი, მყარი და არასრიალა.

დამკვეთი: შპს "3G-Georgian Global Group" ს/ნ 400029036	პროექტის დასახელება: საკვები პროდუქტების საწყობი	სტატუსი: არქიტექტურული პროექტი
შემსრულებელი: შპს "კამარა" ს/ნ 416349240	ნახაზის დასახელება: მისაწვდომობის გეგმა 0.00 ნიშნულზე	სარევიზიო ისტორია
მისამართი: თბილისი, ბარისახოს ქ, # 11 ბ ს/კ 01.11.01.017.162	2024 წ.	არქიტექტორი: დიანა რეხვიაშვილი
		შეასრულა: დიანა რეხვიაშვილი
		მასშტაბი: 1:250
		ფორმატი: A-3; გვერდი: 23; ფურცლების რაოდენობა: 53

მისაწვდომობის გეგმა +3.00 ნიშნულზე

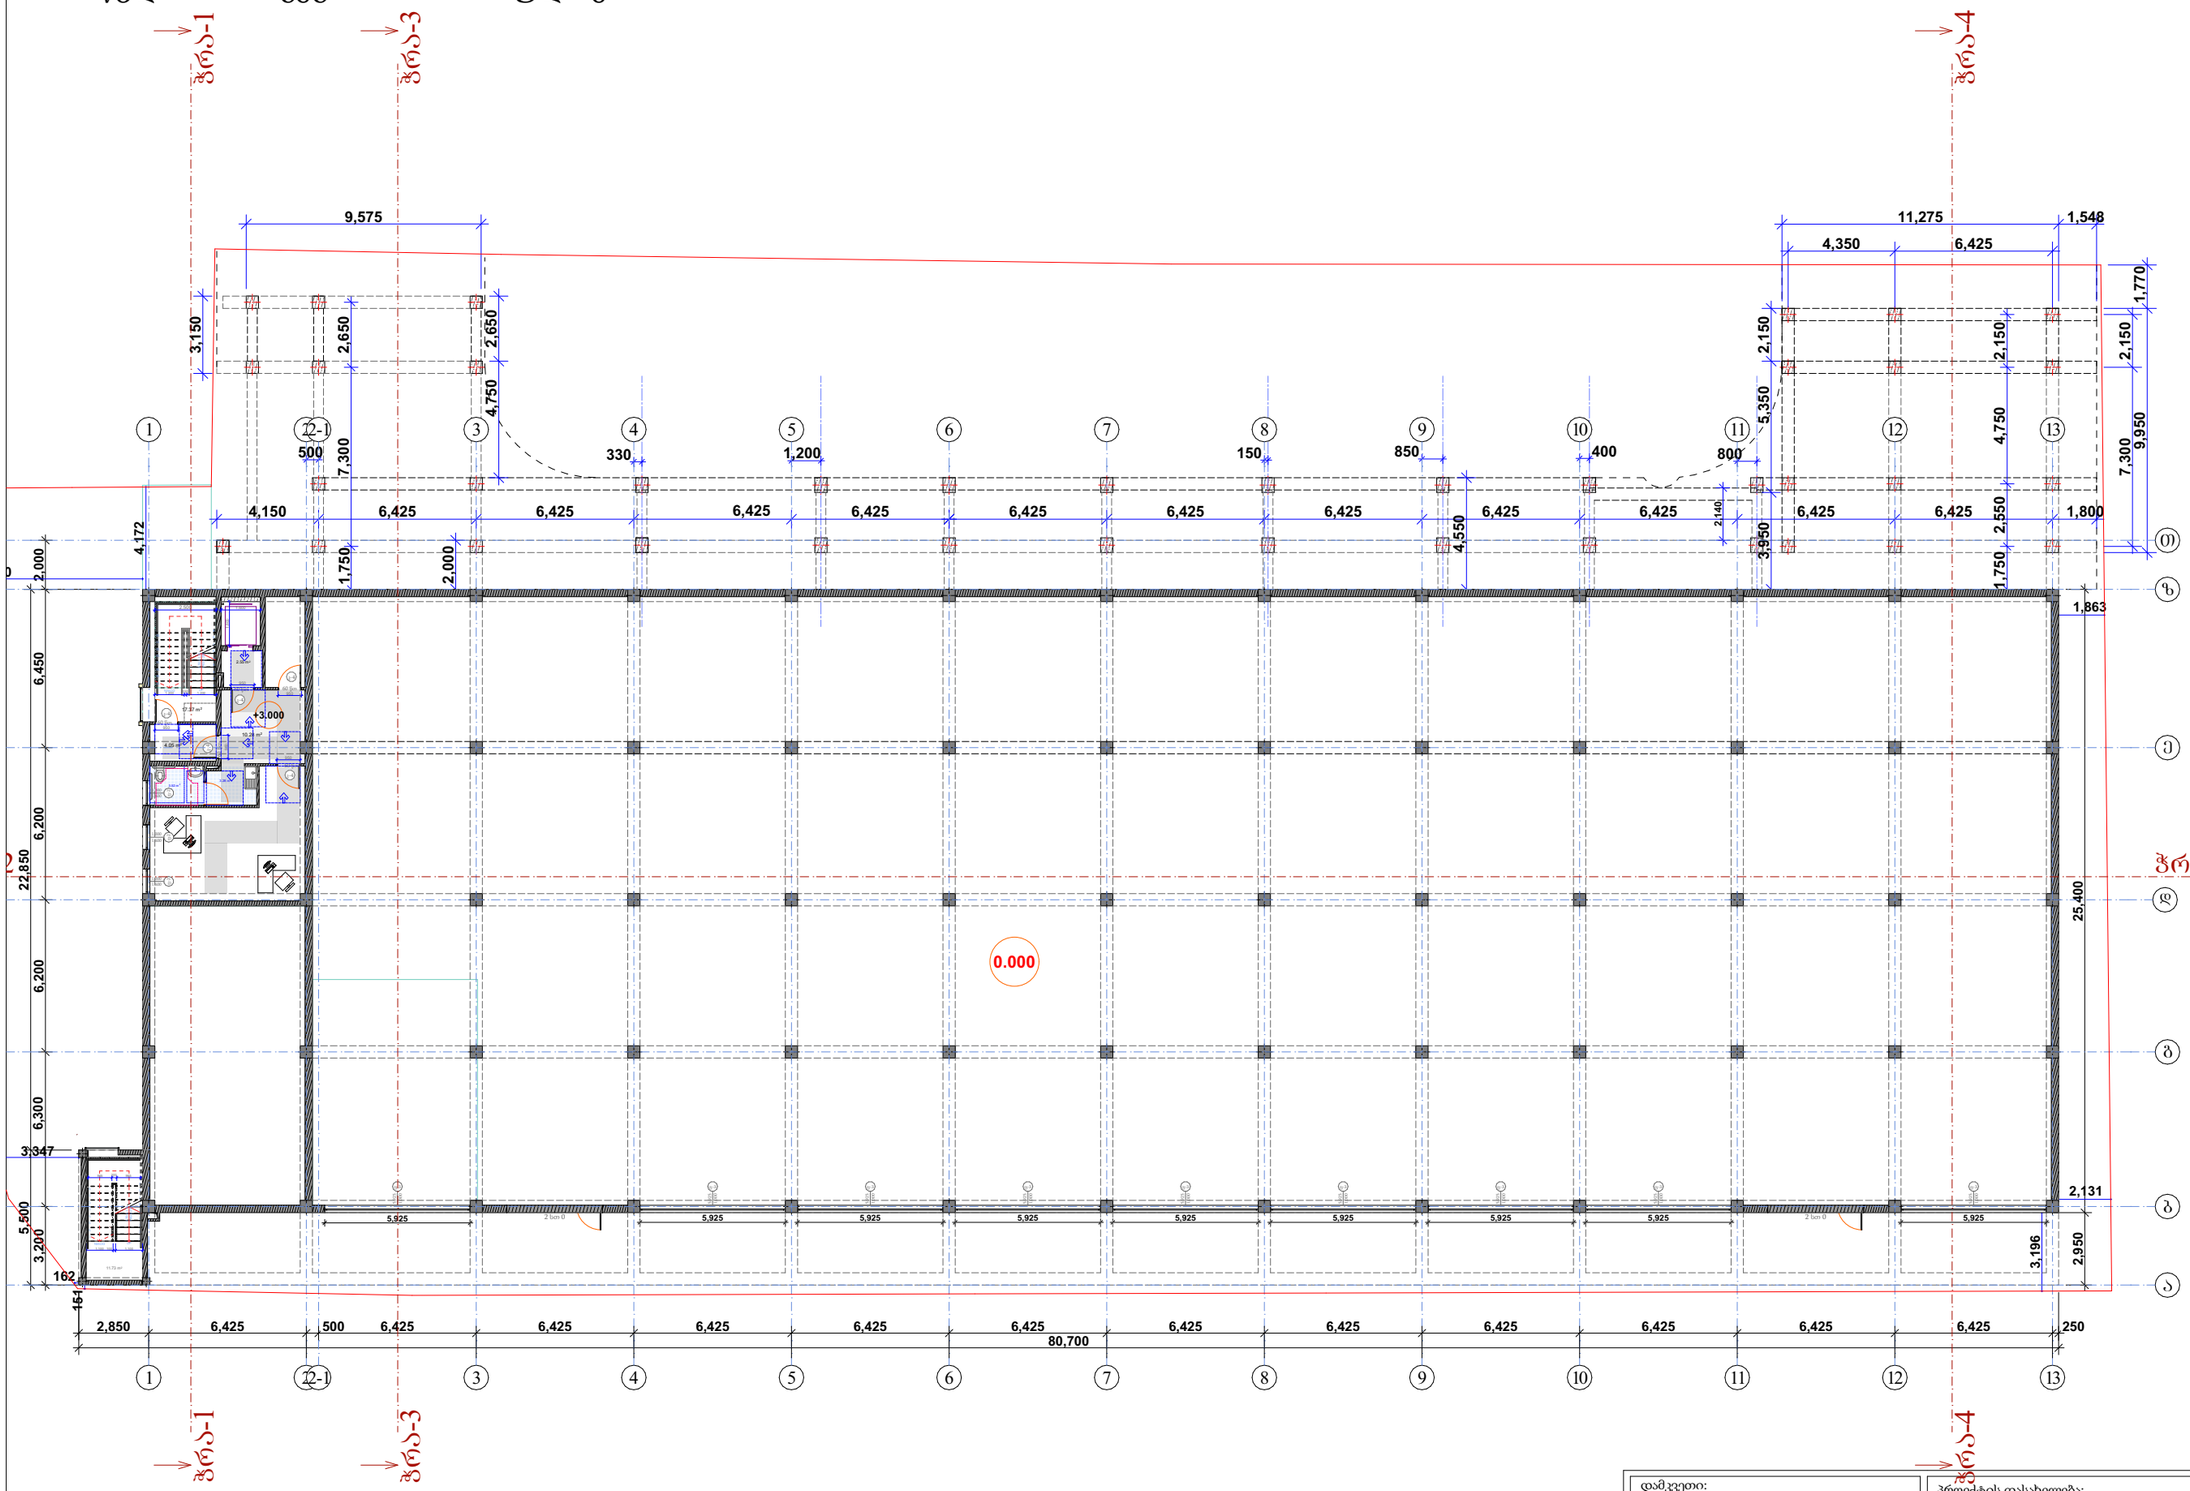

პირობითი აღნიშვნები

მისაწვდომი სვლაგეზი

მოსარიალებელი სივრცეები

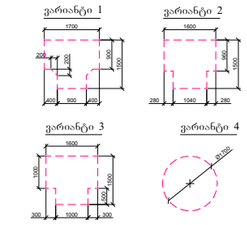

კარის წინ თავისუფალი სივრცე

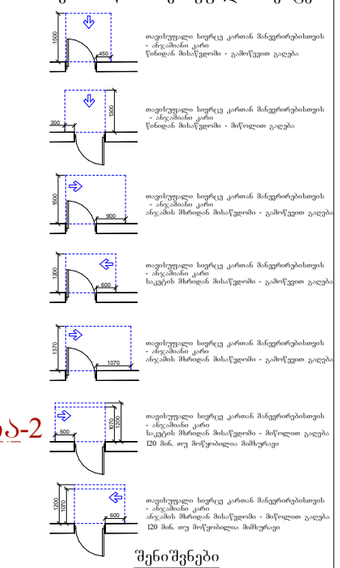

თავისუფალი სივრცე კარიან მანევრირებისთვის - ანკესიანი კარი წინიდან მისაწვდომი - გამოწვეული გაღება

თავისუფალი სივრცე კარიან მანევრირებისთვის - ანკესიანი კარი წინიდან მისაწვდომი - მოწოლით გაღება

თავისუფალი სივრცე კარიან მანევრირებისთვის - ანკესიანი კარი ანკესის მხრიდან მისაწვდომი - გამოწვეით გაღება

თავისუფალი სივრცე კარიან მანევრირებისთვის - ანკესიანი კარი საკეტის მხრიდან მისაწვდომი - გამოწვეით გაღება

თავისუფალი სივრცე კარიან მანევრირებისთვის - ანკესიანი კარი ანკესის მხრიდან მისაწვდომი - გამოწვეით გაღება

თავისუფალი სივრცე კარიან მანევრირებისთვის - ანკესიანი კარი საკეტის მხრიდან მისაწვდომი - მოწოლით გაღება 120 მან. თუ მოწყობილია მამსურით

თავისუფალი სივრცე კარიან მანევრირებისთვის - ანკესიანი კარი ანკესის მხრიდან მისაწვდომი - მოწოლით გაღება 120 მან. თუ მოწყობილია მამსურით

შენიშვნები

1. იატაკის ზედაპირები მოეწყობა ისე, რომ იქნება მდგრადი, მყარი და არასრიალა.

დამკვეთი: შპს "3G-Georgian Global Group" ს/ნ 400029036	პროექტის დასახელება: საკვები პროდუქტების საწყობი
შემსრულებელი: შპს "კამარა" ს/ნ 416349240	ნახაზის დასახელება: მისაწვდომობის გეგმა +3.00 ნიშნულზე
მისამართი: თბილისი, ბარისახოს ქ, # 11 ბ ს/კ 01.11.01.017.162	2024 წ.

სტატუსი	არქიტექტურული პროექტი	
სარევიზიო ისტორია		
არქიტექტორი: დიანა რეხვიაშვილი		
შესრულა: დიანა რეხვიაშვილი		
მასშტაბი:	1:250	
ფორმატი: A-3	გვერდი: 24	ფურცლების რაოდენობა: 53

მისაწვდომობის გეგმა +6.00 ნიშნულზე

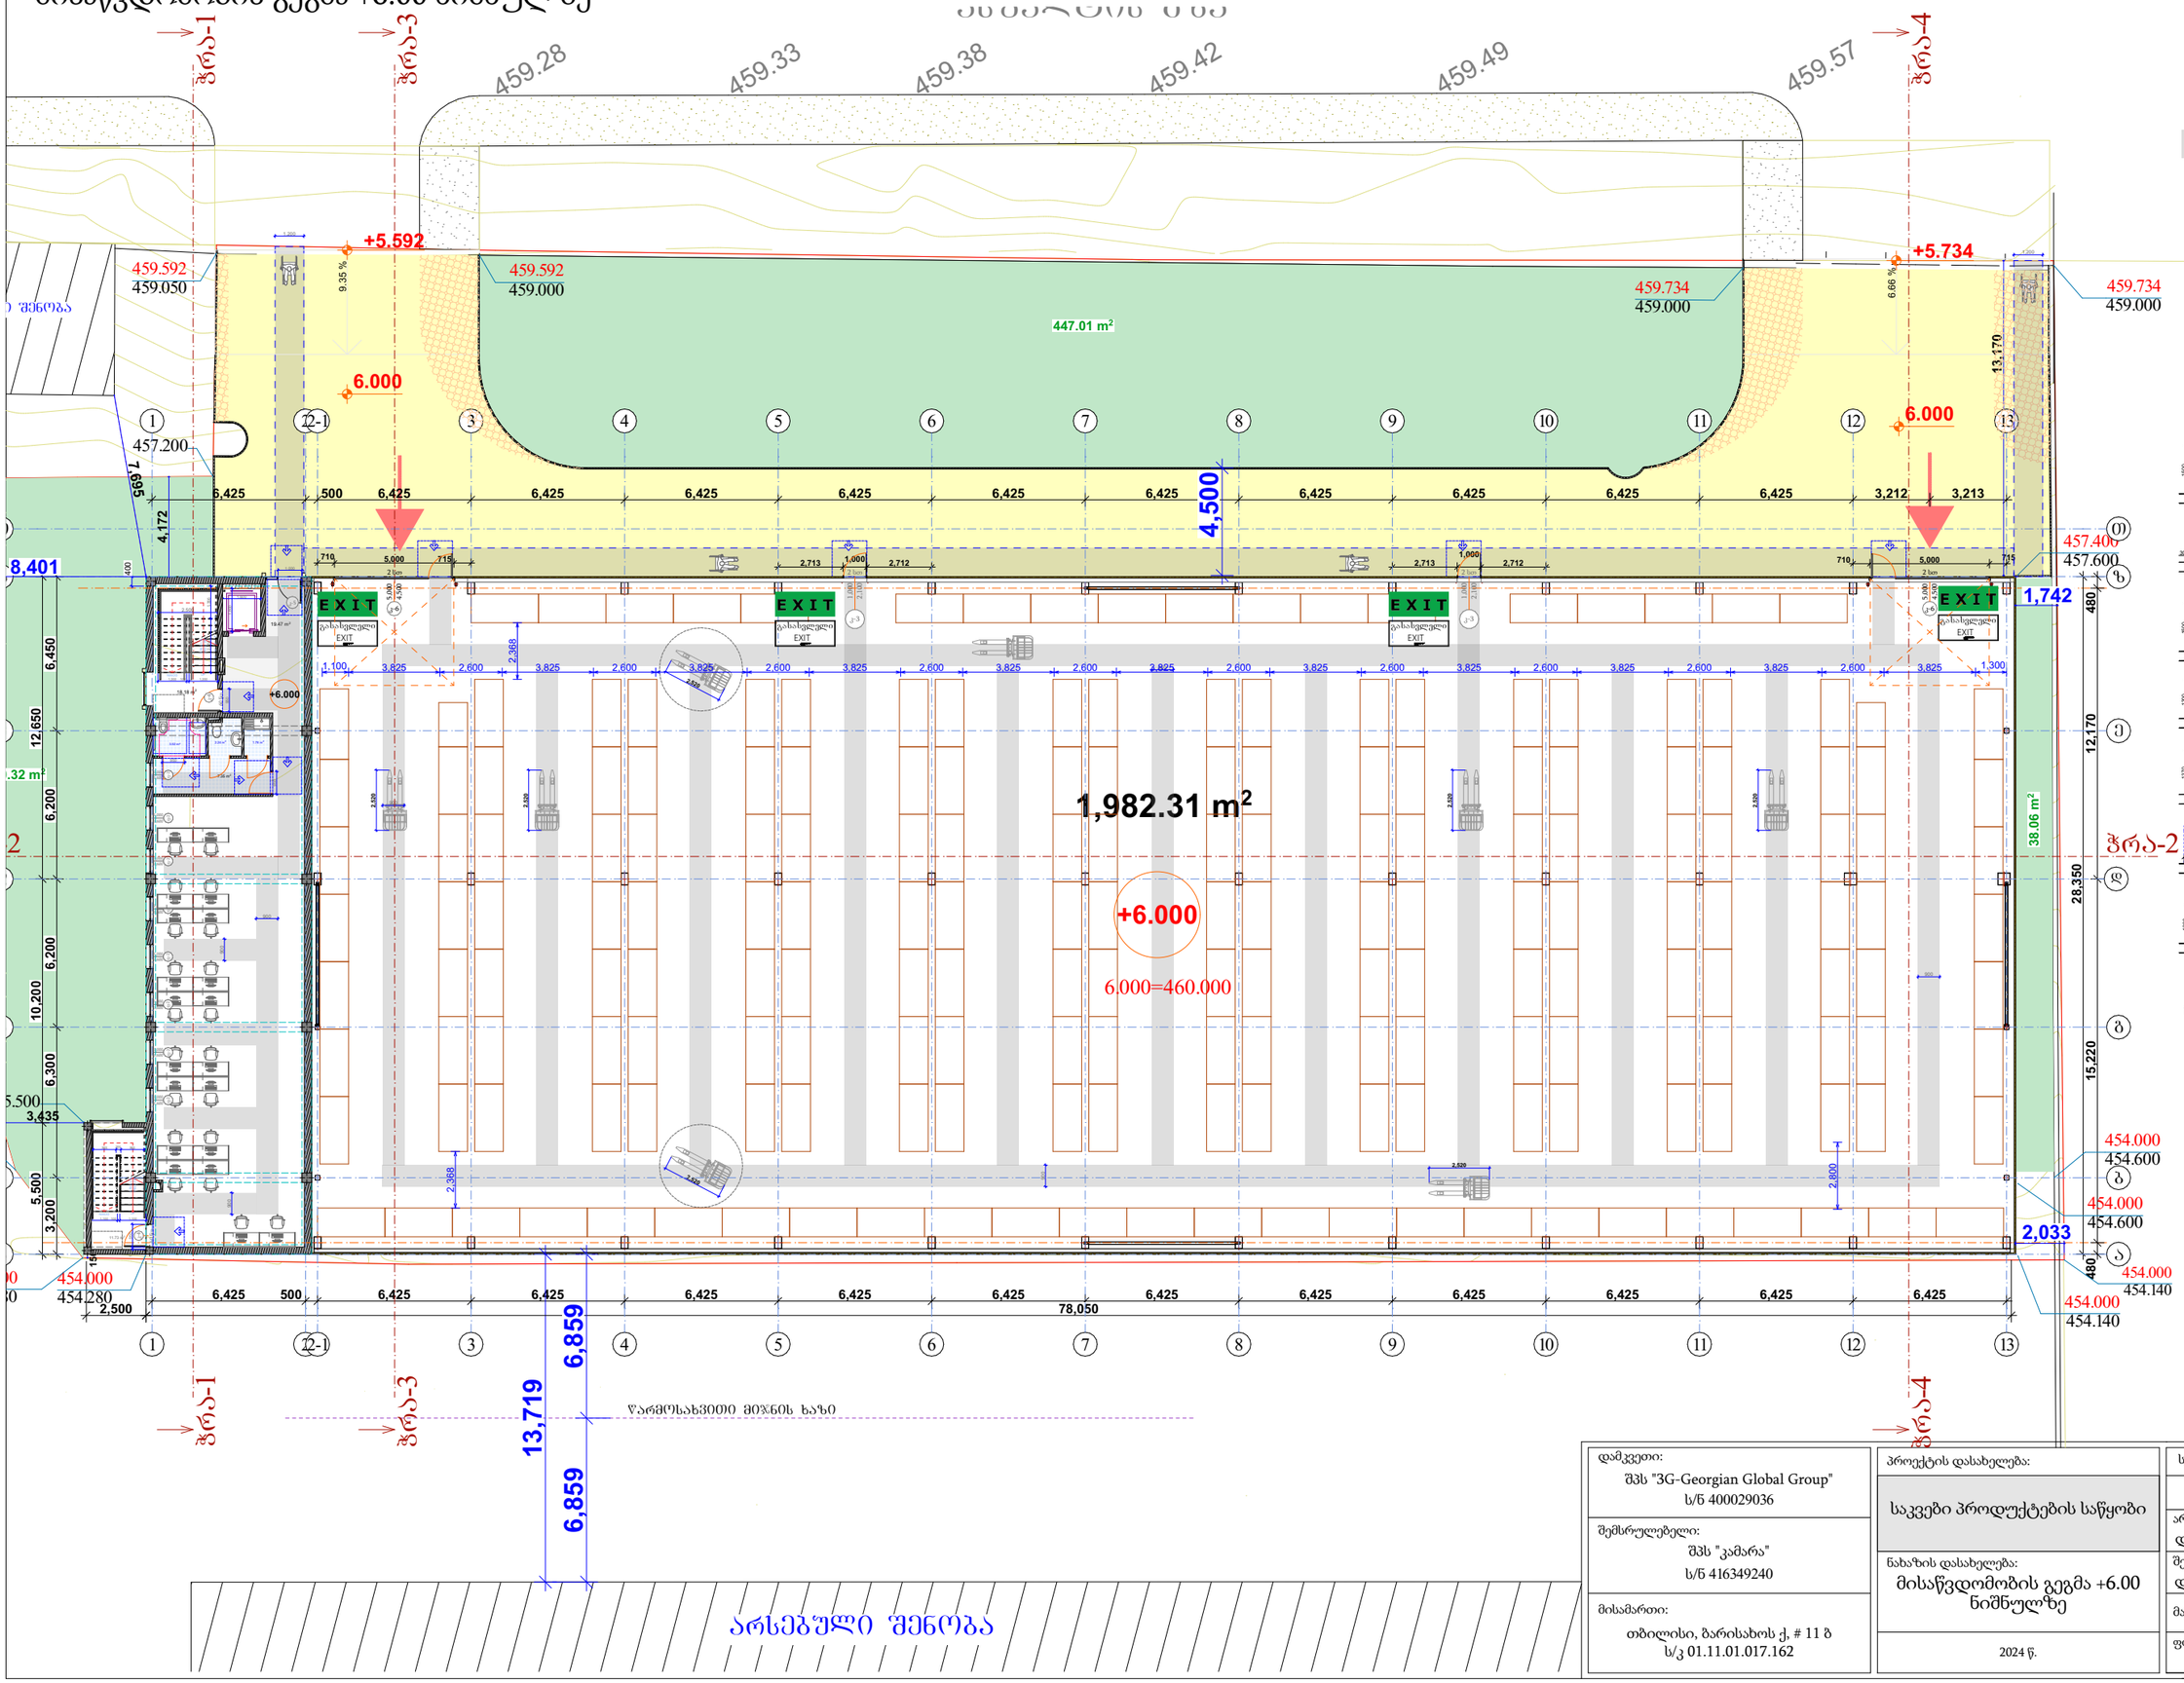

პირობითი აღნიშვნები

მისაწვდომი სვლაგეზი

მოსარიალებელი სივრცეები

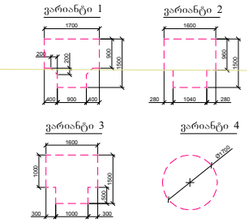

კარის წინ თავისუფალი სივრცე

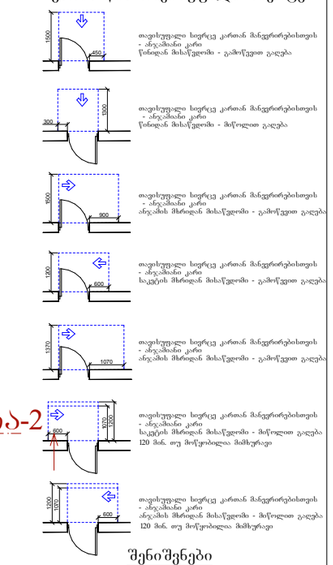

შენიშვნები

1. იატაკის ზედაპირები მოეწყობა ისე, რომ იქნება მდგრადი, მყარი და არასრიალა.

დამკვეთი: შპს "3G-Georgian Global Group" ს/ნ 400029036	პროექტის დასახელება: საკვები პროდუქტების საწყობი	სტატუსი	არქიტექტურული პროექტი
შემსრულებელი: შპს "კამარა" ს/ნ 416349240		სარევიზიო ისტორია	
მისამართი: თბილისი, ბარისახოს ქ, # 11 ბ ს/კ 01.11.01.017.162	ნახაზის დასახელება: მისაწვდომობის გეგმა +6.00 ნიშნულზე	არქიტექტორი: დიანა რეხვიაშვილი	
		შეასრულა: დიანა რეხვიაშვილი	
	2024 წ.	მასშტაბი: 1:250	
		ფორმატი: A-3	გვერდი: 25 / ფურცლების რაოდენობა: 53

მისაწვდომობის გეგმა +9.00 ნიშნულზე

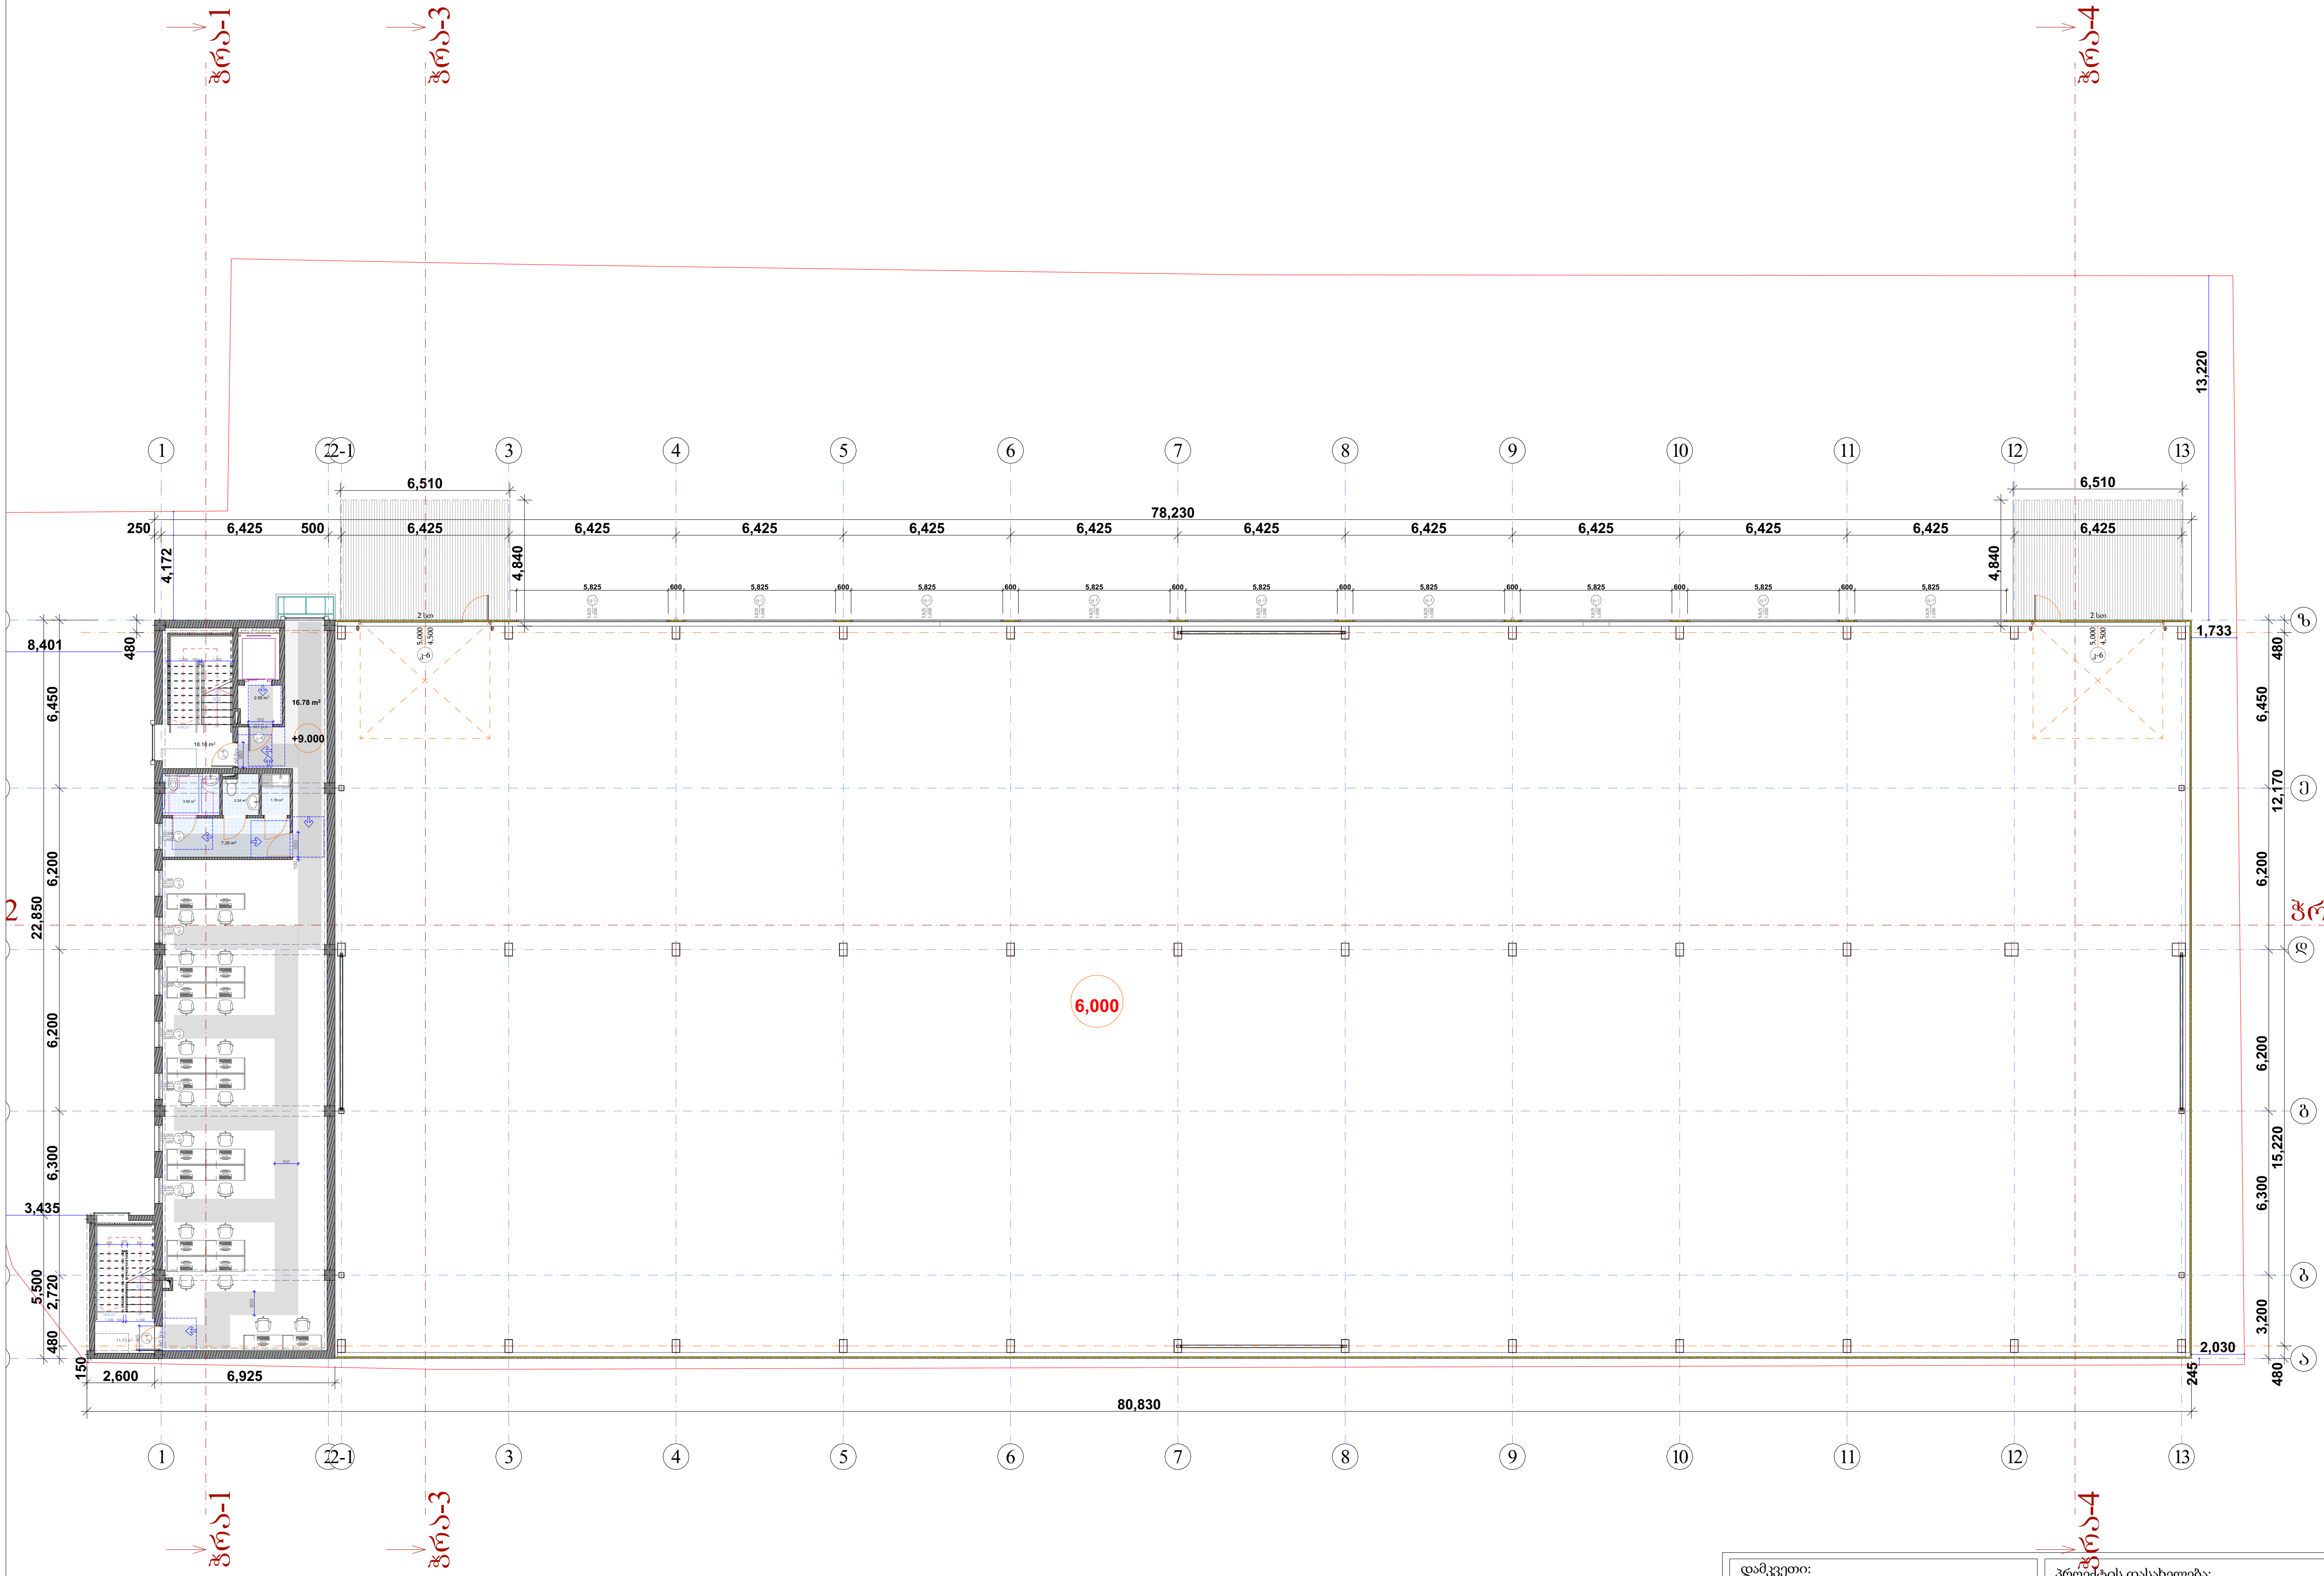

პირობითი აღნიშვნები

მისაწვდომი სვლაგეზი

მოსატრიალებელი სივრცეები

ვარიანტი 1

ვარიანტი 2

ვარიანტი 3

ვარიანტი 4

კარის წინ თავისუფალი სივრცე

თავისუფალი სივრცე კართან მანევრირებისთვის - ანჯამიანი კარი
წინიდან მისაწვდომი - გამოწევით გაღება

თავისუფალი სივრცე კართან მანევრირებისთვის - ანჯამიანი კარი
წინიდან მისაწვდომი - მიწოლით გაღება

თავისუფალი სივრცე კართან მანევრირებისთვის - ანჯამიანი კარი
ანჯამის მხრიდან მისაწვდომი - გამოწევით გაღება

თავისუფალი სივრცე კართან მანევრირებისთვის - ანჯამიანი კარი
საკეტის მხრიდან მისაწვდომი - გამოწევით გაღება

თავისუფალი სივრცე კართან მანევრირებისთვის - ანჯამიანი კარი
ანჯამის მხრიდან მისაწვდომი - გამოწევით გაღება

თავისუფალი სივრცე კართან მანევრირებისთვის - ანჯამიანი კარი
საკეტის მხრიდან მისაწვდომი - მიწოლით გაღება
120 მინ. თუ მოწყობილია მიმხურავი

თავისუფალი სივრცე კართან მანევრირებისთვის - ანჯამიანი კარი
ანჯამის მხრიდან მისაწვდომი - მიწოლით გაღება
120 მინ. თუ მოწყობილია მიმხურავი

შენიშვნები

1. იატაკის ზედაპირები მოეწყობა ისე, რომ იქნება მდგრადი, მყარი და არასრიალა.

დამკვეთი: შპს "3G-Georgian Global Group" ს/ნ 400029036	პროექტის დასახელება: საკვები პროდუქტების საწყობი	სტატუსი: არქიტექტურული პროექტი სარევიზიო ისტორია
შემსრულებელი: შპს "კამარა" ს/ნ 416349240	ნახაზის დასახელება: მისაწვდომობის გეგმა +9.00 ნიშნულზე	არქიტექტორი: დიანა რეხვიაშვილი შეასრულა: დიანა რეხვიაშვილი
მისამართი: თბილისი, ბარისახოს ქ, # 11 ბ ს/კ 01.11.01.017.162	2024 წ.	მასშტაბი: 1:250 ფორმატი: A-3 / გვერდი: 26 / ფურცლების რაოდენობა: 53

მისაწვდომობის გეგმა +12.00 ნიშნულზე

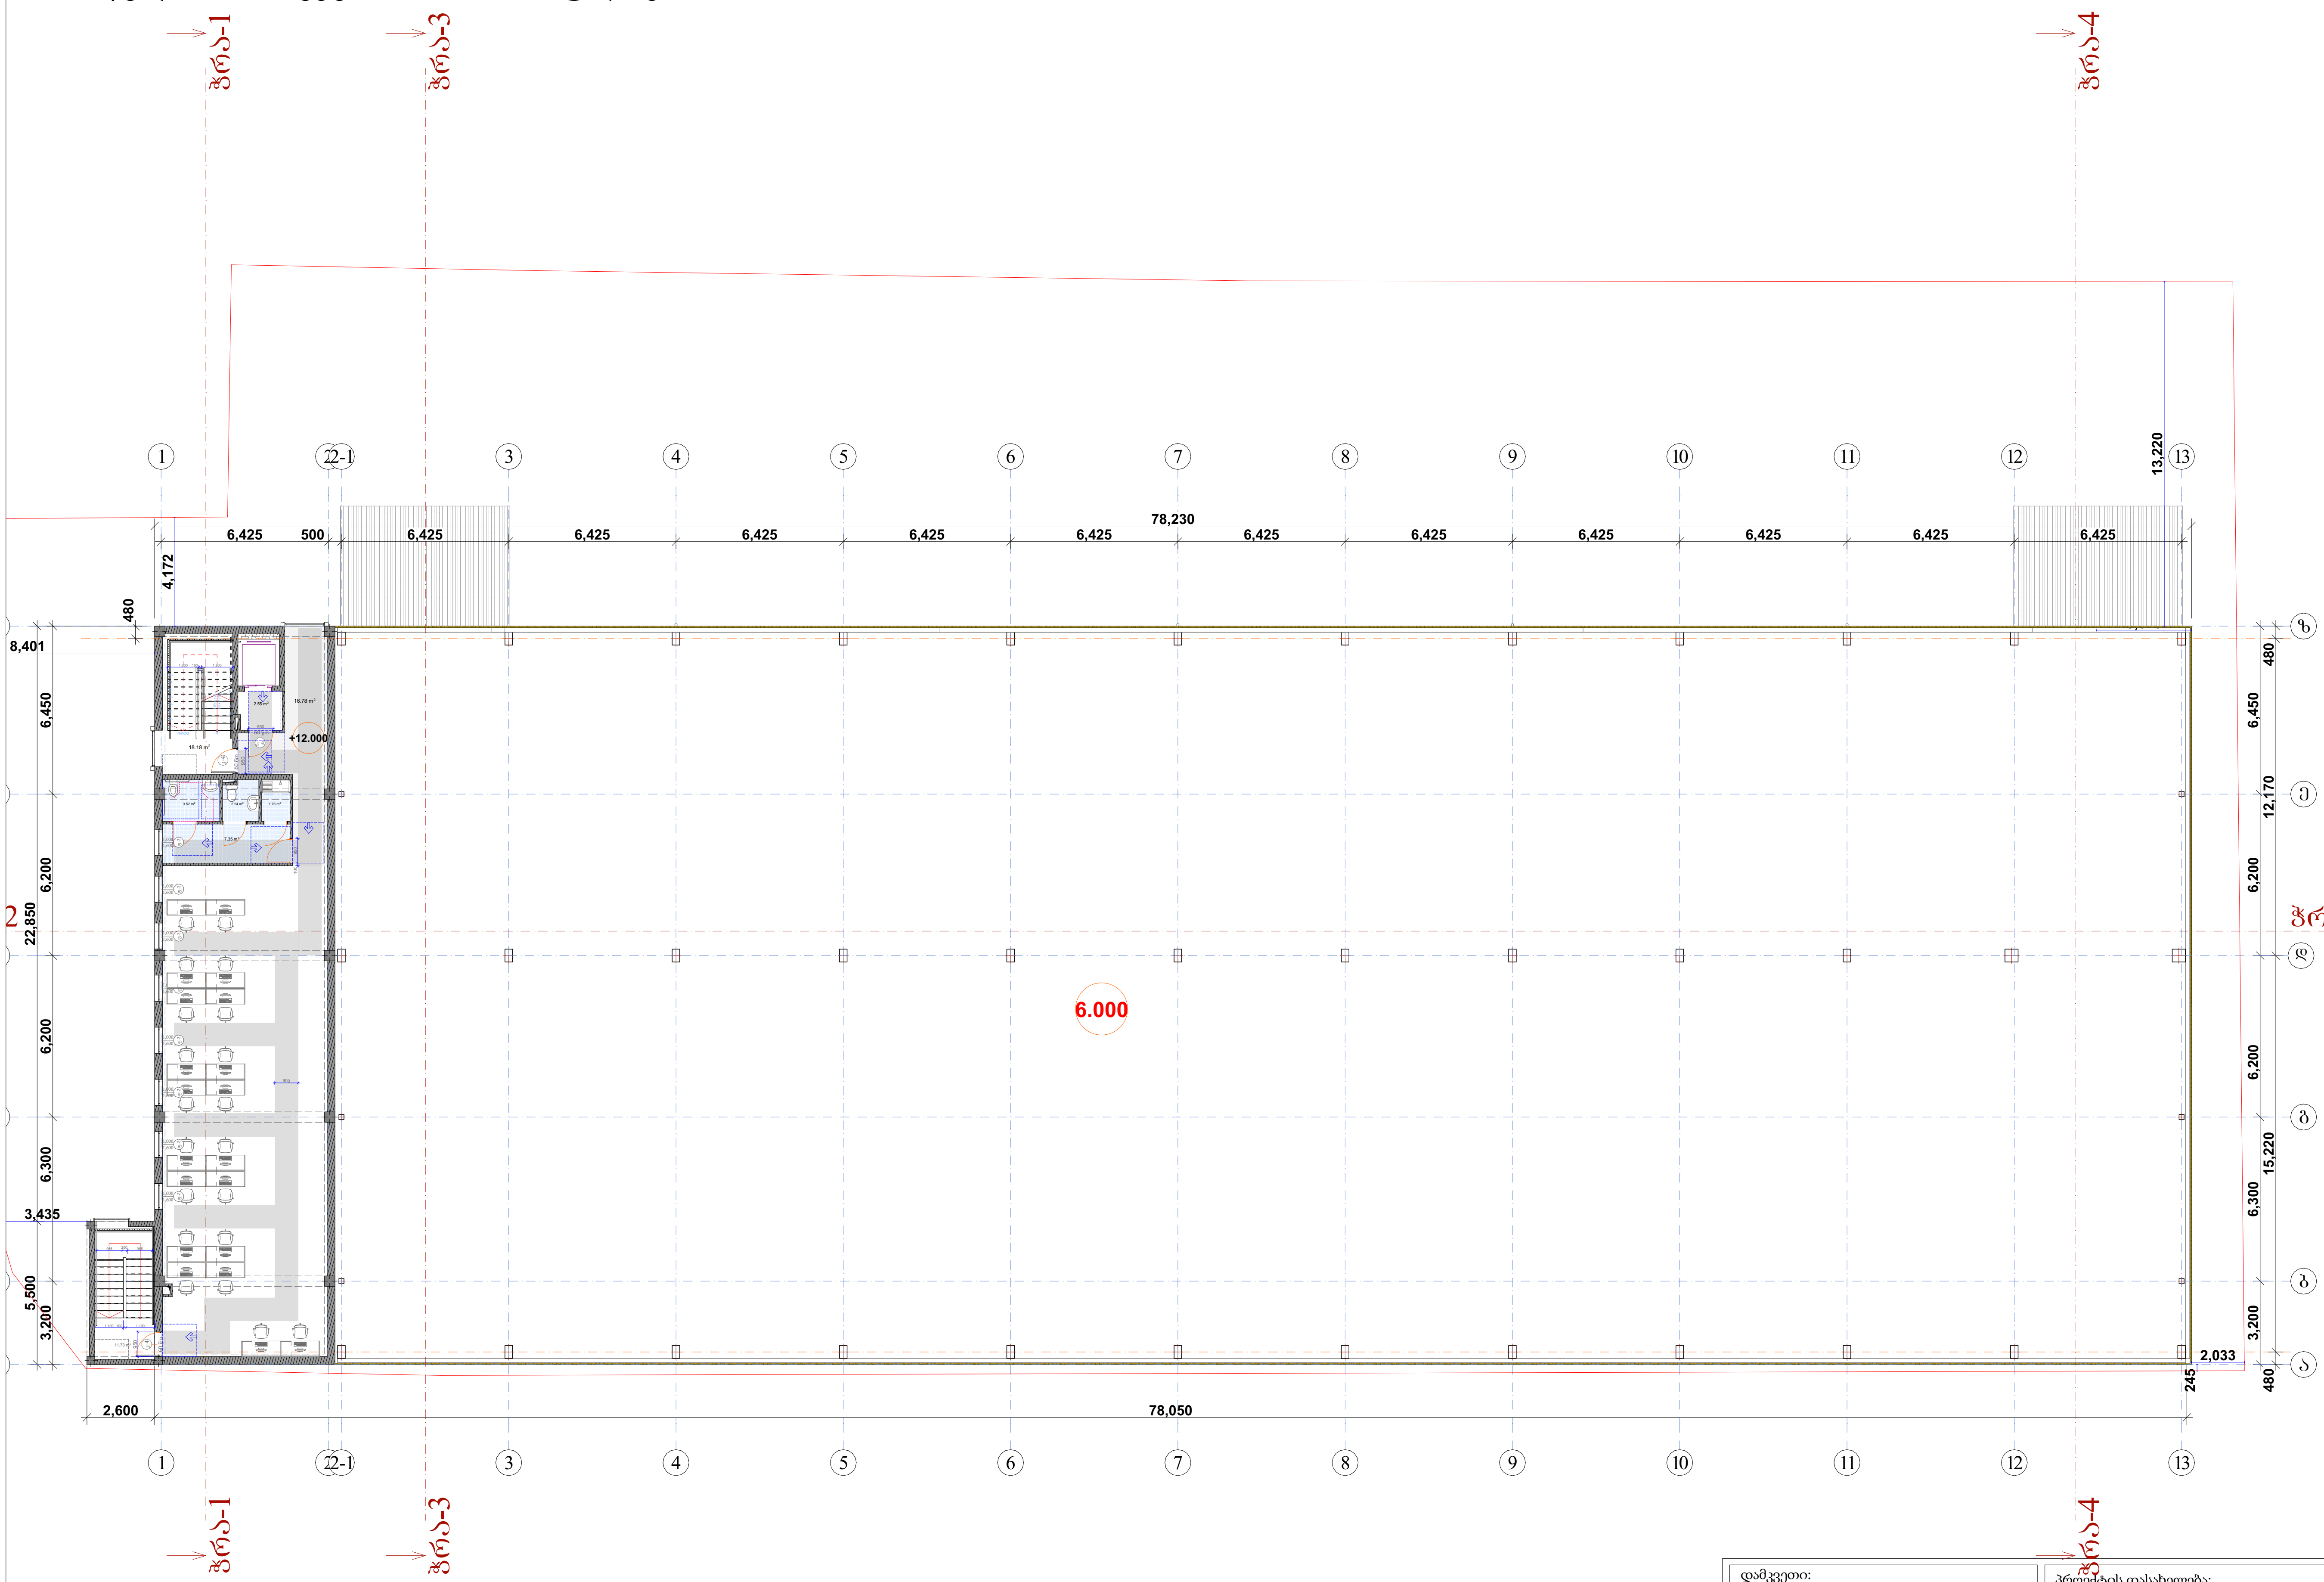

პირობითი აღნიშვნები

მისაწვდომი სვლაგეზი

მოსატრიალებელი სივრცეები

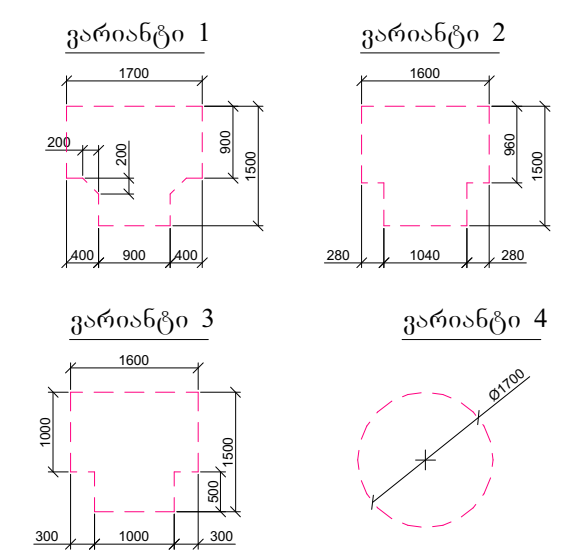

კარის წინ თავისუფალი სივრცე

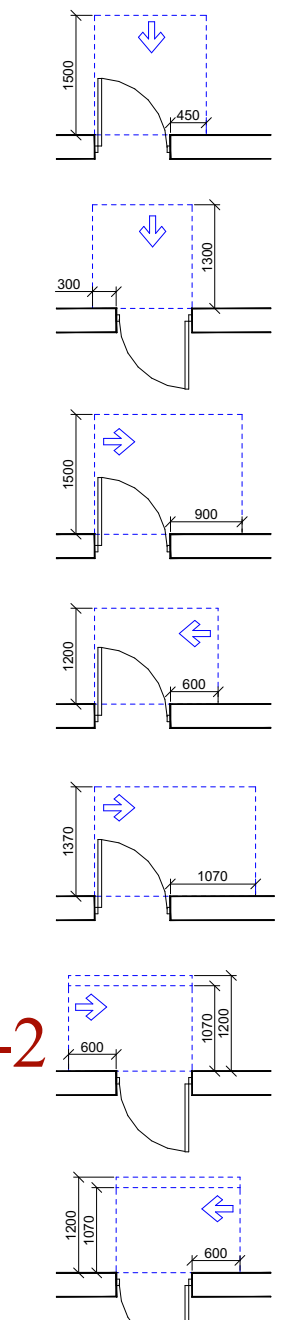

თავისუფალი სივრცე კართან მანევრირებისთვის - ანჯამიანი კარი
წინიდან მისაწვდომი - გამოწევით გაღება

თავისუფალი სივრცე კართან მანევრირებისთვის - ანჯამიანი კარი
წინიდან მისაწვდომი - მიწოლით გაღება

თავისუფალი სივრცე კართან მანევრირებისთვის - ანჯამიანი კარი
ანჯამის მხრიდან მისაწვდომი - გამოწევით გაღება

თავისუფალი სივრცე კართან მანევრირებისთვის - ანჯამიანი კარი
საკეტის მხრიდან მისაწვდომი - გამოწევით გაღება

თავისუფალი სივრცე კართან მანევრირებისთვის - ანჯამიანი კარი
ანჯამის მხრიდან მისაწვდომი - გამოწევით გაღება

თავისუფალი სივრცე კართან მანევრირებისთვის - ანჯამიანი კარი
საკეტის მხრიდან მისაწვდომი - მიწოლით გაღება
120 მინ. თუ მოწყობილია მიმხურავი

თავისუფალი სივრცე კართან მანევრირებისთვის - ანჯამიანი კარი
ანჯამის მხრიდან მისაწვდომი - მიწოლით გაღება
120 მინ. თუ მოწყობილია მიმხურავი

შენიშვნები

1. იატაკის ზედაპირები მოეწყობა ისე, რომ იქნება მდგრადი, მყარი და არასრიალა.

დამკვეთი: შპს "3G-Georgian Global Group" ს/ნ 400029036	პროექტის დასახელება: საკვები პროდუქტების საწყობი
შემსრულებელი: შპს "კამარა" ს/ნ 416349240	ნახაზის დასახელება: მისაწვდომობის გეგმა +12.00 ნიშნულზე
მისამართი: თბილისი, ბარისახოს ქ, # 11 ბ ს/კ 01.11.01.017.162	2024 წ.

სტატუსი	არქიტექტურული პროექტი	
სარევიზიო ისტორია		
არქიტექტორი: დიანა რეხვიაშვილი		
შეასრულა: დიანა რეხვიაშვილი		
მასშტაბი:	1:250	
ფორმატი: A-3	გვერდი: 27	ფურცლების რაოდენობა: 53

მისაწვდომობის გეგმა +15.00 ნიშნულზე

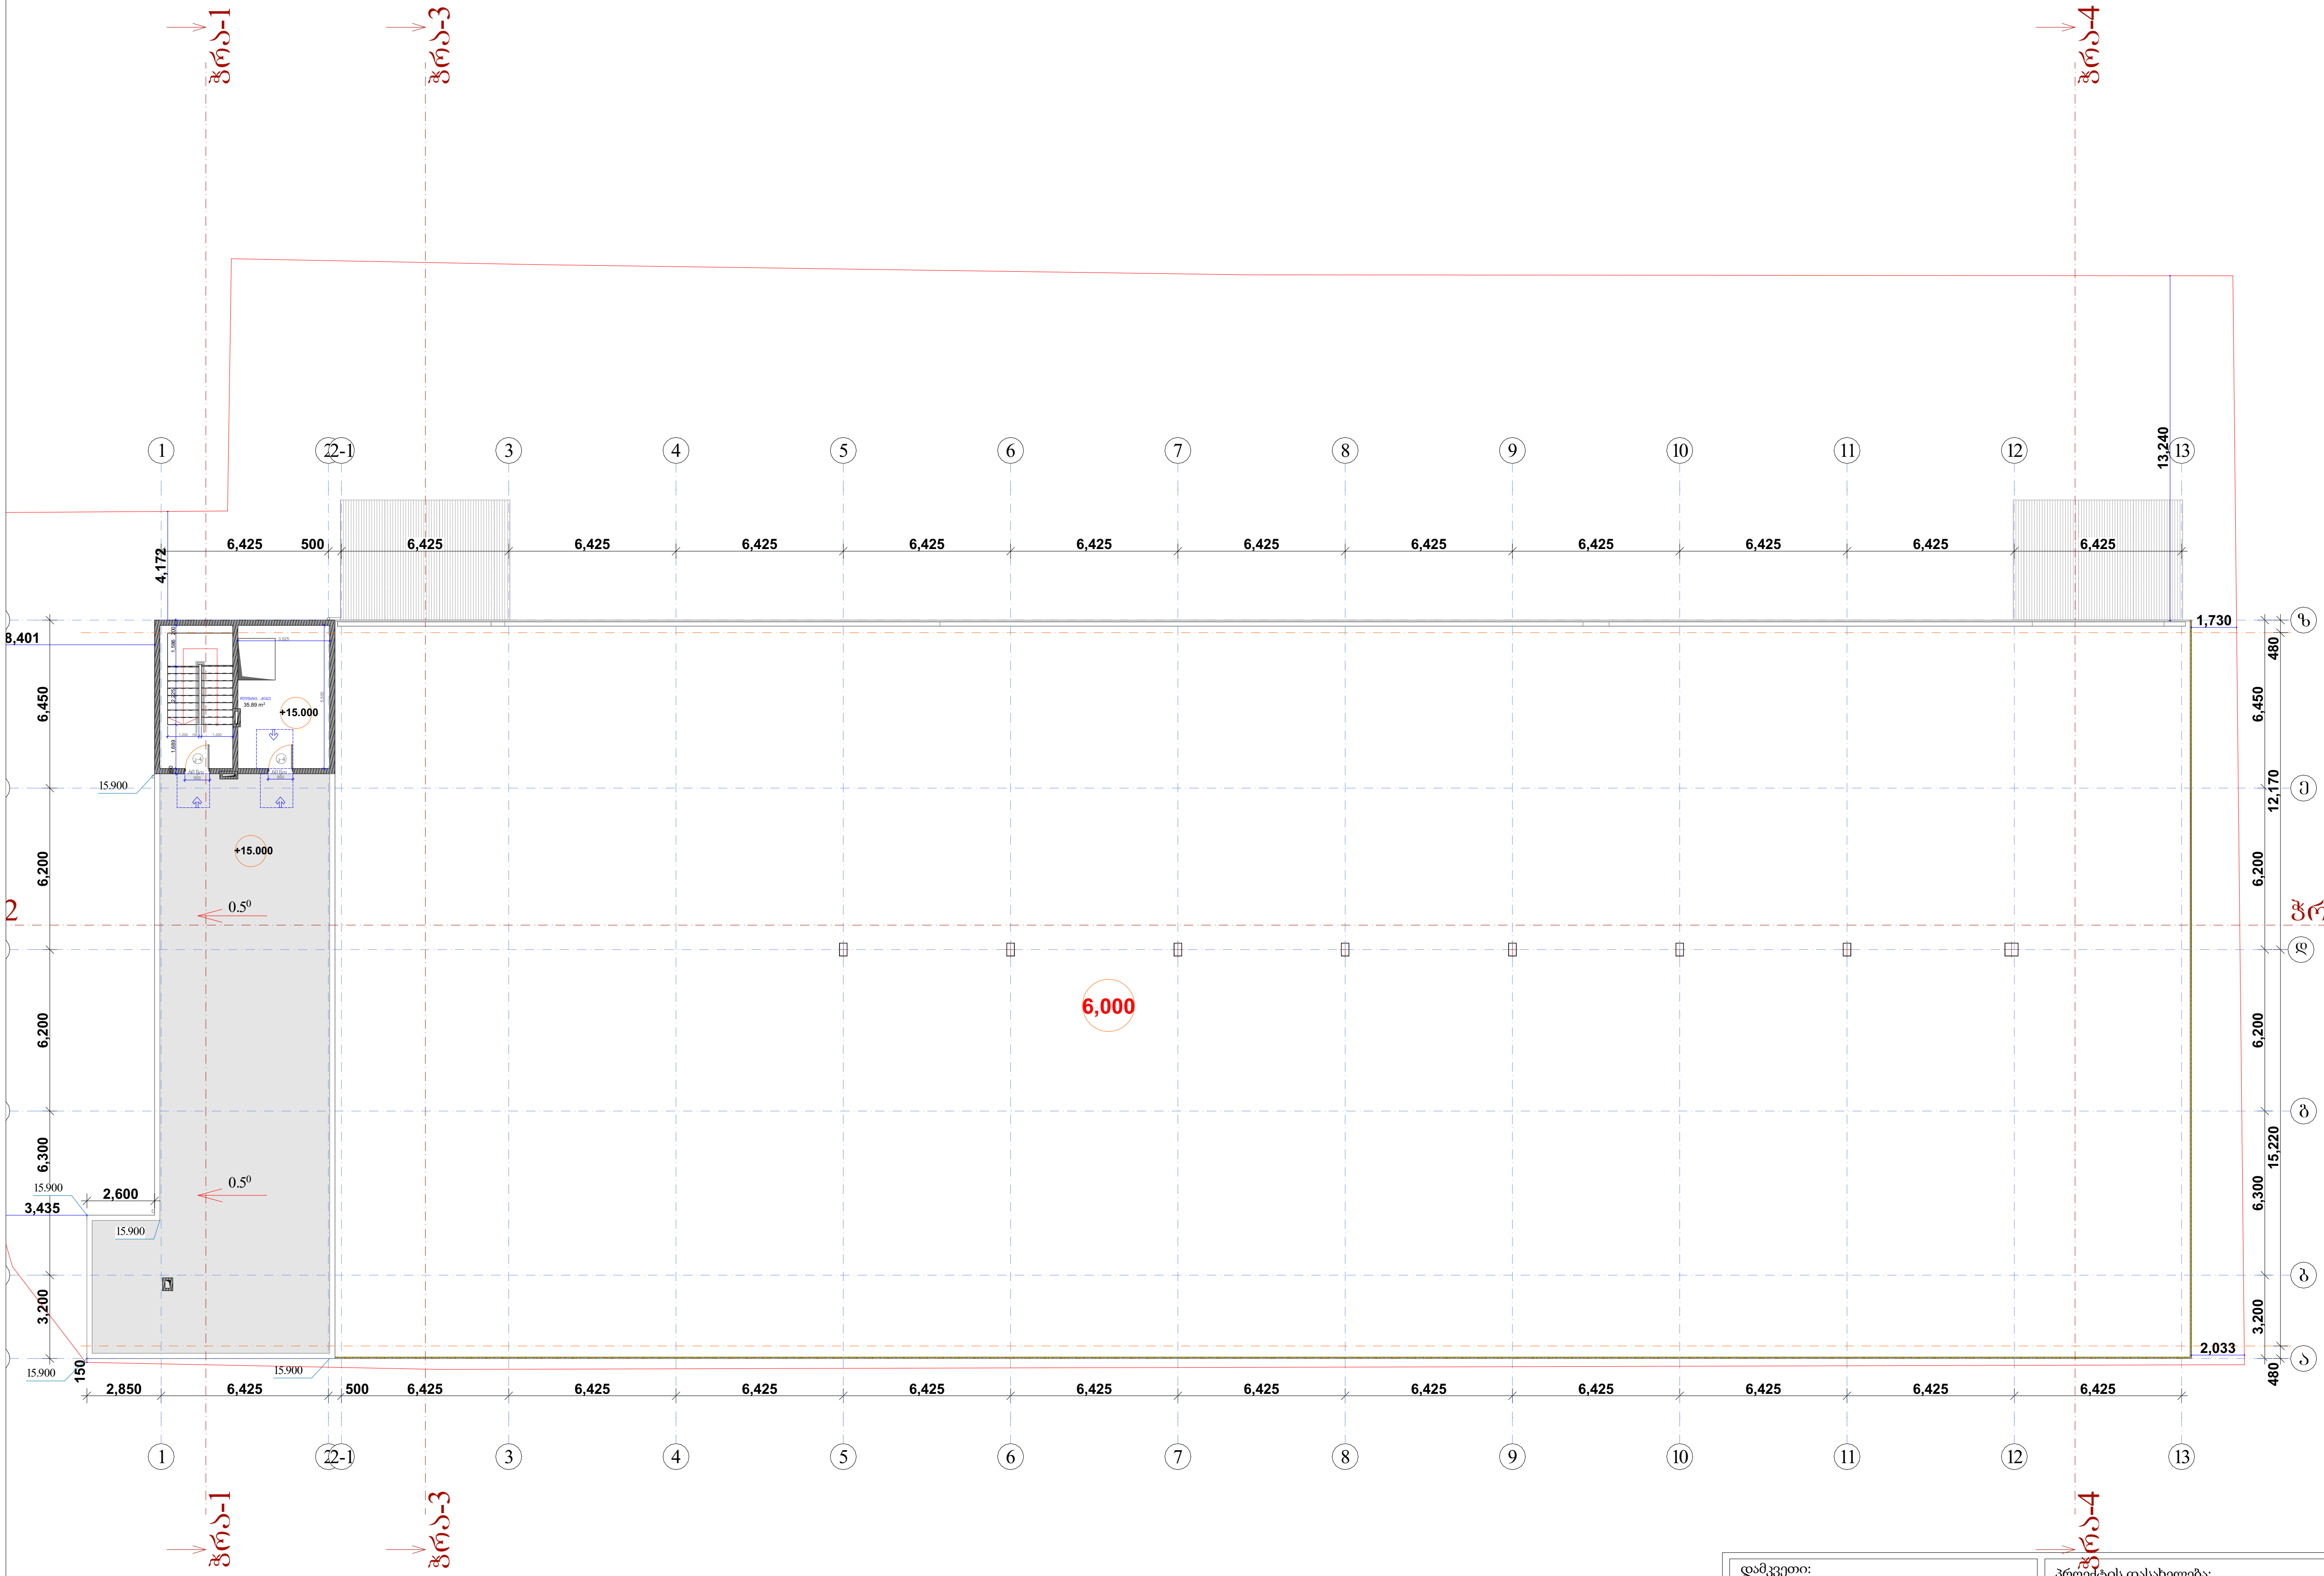

პირობითი აღნიშვნები

მისაწვდომი სვლაგეზი

მოსატრიალებელი სივრცეები

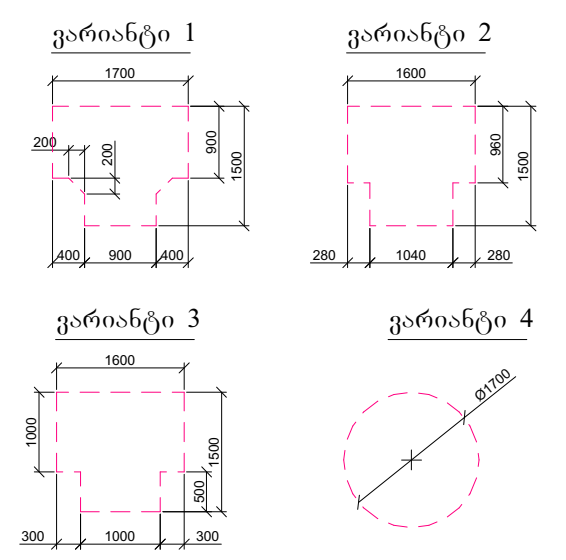

კარის წინ თავისუფალი სივრცე

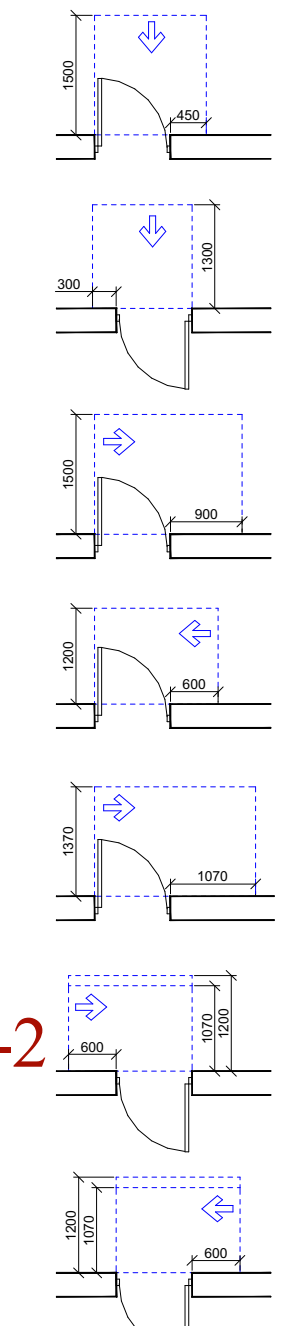

თავისუფალი სივრცე კართან მანევრირებისთვის - ანჯამიანი კარი
წინიდან მისაწვდომი - გამოწევით გაღება

თავისუფალი სივრცე კართან მანევრირებისთვის - ანჯამიანი კარი
წინიდან მისაწვდომი - მიწოლით გაღება

თავისუფალი სივრცე კართან მანევრირებისთვის - ანჯამიანი კარი
ანჯამის მხრიდან მისაწვდომი - გამოწევით გაღება

თავისუფალი სივრცე კართან მანევრირებისთვის - ანჯამიანი კარი
საკეტის მხრიდან მისაწვდომი - გამოწევით გაღება

თავისუფალი სივრცე კართან მანევრირებისთვის - ანჯამიანი კარი
ანჯამის მხრიდან მისაწვდომი - გამოწევით გაღება

თავისუფალი სივრცე კართან მანევრირებისთვის - ანჯამიანი კარი
საკეტის მხრიდან მისაწვდომი - მიწოლით გაღება
120 მმ. თუ მოწყობილია მიმხურავი

თავისუფალი სივრცე კართან მანევრირებისთვის - ანჯამიანი კარი
ანჯამის მხრიდან მისაწვდომი - მიწოლით გაღება
120 მმ. თუ მოწყობილია მიმხურავი

შენიშვნები

1. იატაკის ზედაპირები მოეწყობა ისე, რომ იქნება მდგრადი, მყარი და არასრიალა.

დამკვეთი: შპს "3G-Georgian Global Group" ს/ნ 400029036	პროექტის დასახელება: საკვები პროდუქტების საწყობი	სტატუსი: არქიტექტურული პროექტი სარევიზიო ისტორია
შემსრულებელი: შპს "კამარა" ს/ნ 416349240	ნახაზის დასახელება: მისაწვდომობის გეგმა +15.00 ნიშნულზე	არქიტექტორი: დიანა რეხვიაშვილი შეასრულა: დიანა რეხვიაშვილი მასშტაბი: 1:250
მისამართი: თბილისი, ბარისახოს ქ, # 11 ბ ს/კ 01.11.01.017.162	2024 წ.	ფორმატი: A-3 · გვერდი: 28 · ფურცლების რაოდენობა: 53

სანკვანძების მისაწვდომობის გეგმა

მისაწვდომი ტუალეტი

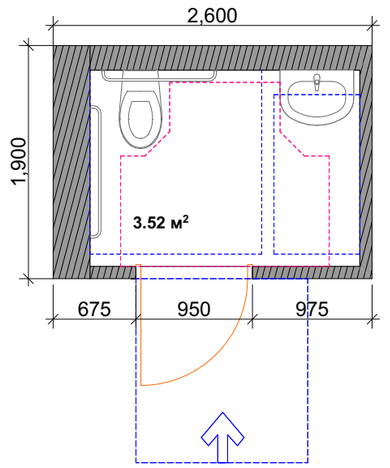

თავისუფალი სივრცე კართან მანევრირებისთვის
ანჯამიანი კარი
ანჯამის მხრიდან მისაწვდომი - მიწოლით გაღება

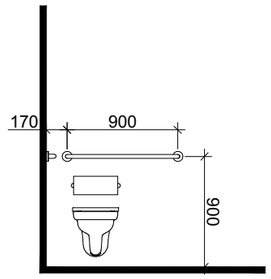

T ფორმის მოსატრიალებელი სივრცე
ვარიანტი 1

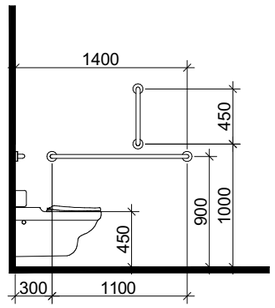

ხელსაბანის მდებარეობა

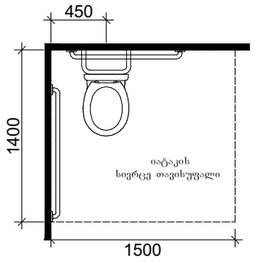

თავისუფალი სივრცე ჯიხის ფალანგისთვის

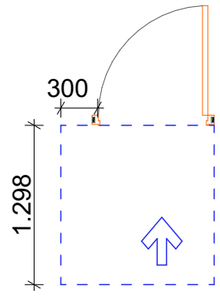

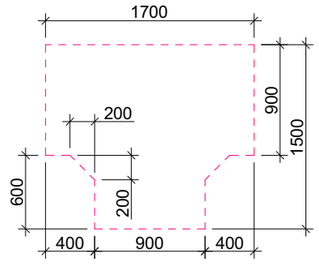

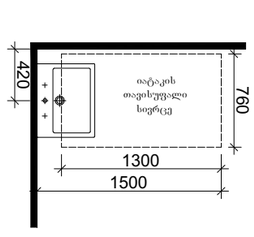

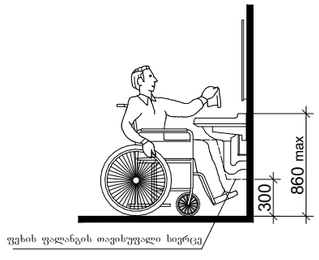

პირობითი აღნიშვნები

მისაწვდომი სველიგეზი

მოსატრიალებელი სივრცეები

ვარიანტი 1

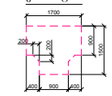

ვარიანტი 2

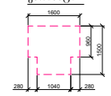

ვარიანტი 3

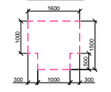

ვარიანტი 4

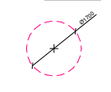

კარის წინ თავისუფალი სივრცე

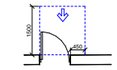

თავისუფალი სივრცე კართან მანევრირებისთვის
- ანჯამიანი კარი
წინიდან მისაწვდომი - გამოწევით გაღება

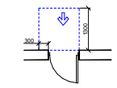

თავისუფალი სივრცე კართან მანევრირებისთვის
- ანჯამიანი კარი
წინიდან მისაწვდომი - მიწოლით გაღება

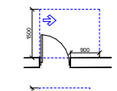

თავისუფალი სივრცე კართან მანევრირებისთვის
- ანჯამიანი კარი
ანჯამის მხრიდან მისაწვდომი - გამოწევით გაღება

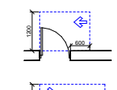

თავისუფალი სივრცე კართან მანევრირებისთვის
- ანჯამიანი კარი
საკვების მხრიდან მისაწვდომი - გამოწევით გაღება

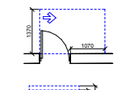

თავისუფალი სივრცე კართან მანევრირებისთვის
- ანჯამიანი კარი
ანჯამის მხრიდან მისაწვდომი - გამოწევით გაღება

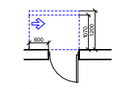

თავისუფალი სივრცე კართან მანევრირებისთვის
- ანჯამიანი კარი
საკვების მხრიდან მისაწვდომი - მიწოლით გაღება
120 მან. თუ მიწყობილია მაშინარაც

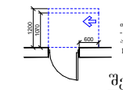

თავისუფალი სივრცე კართან მანევრირებისთვის
- ანჯამიანი კარი
ანჯამის მხრიდან მისაწვდომი - მიწოლით გაღება
120 მან. თუ მიწყობილია მაშინარაც

შენიშვნები

1. იატაკის ზედაპირები მოეწყობა ისე, რომ იქნება მდგრადი, მყარი და არასრიალა.

დამკვეთი: შპს "3G-Georgian Global Group" ს/ნ 400029036	პროექტის დასახელება: საკვები პროდუქტების საწყობი	სტატუსი	არქიტექტურული პროექტი
		სარევიზიო ისტორია	
შემსრულებელი: შპს "კამარა" ს/ნ 416349240		არქიტექტორი: დიანა რეხვიაშვილი	
	ნახაზის დასახელება: სანკვანძების მისაწვდომობის გეგმა	შეასრულა: დიანა რეხვიაშვილი	
მისამართი: თბილისი, ბარისახოს ქ, # 11 ბ ს/კ 01.11.01.017.162		მასშტაბი:	
	2024 წ.	ფორმატი: A-3	გვერდი: 29 / ფურცლების რაოდენობა: 47

ნიშანი პიქტოგრამებით, ამობურცული ნიშნებით და ბრაილით
განთავსდება მიოსაწვდომ ტუალეტთან კარის გვერდით

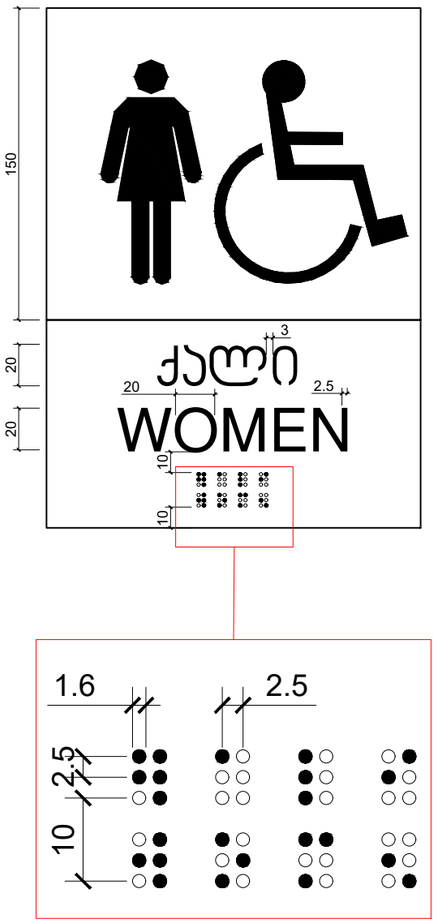

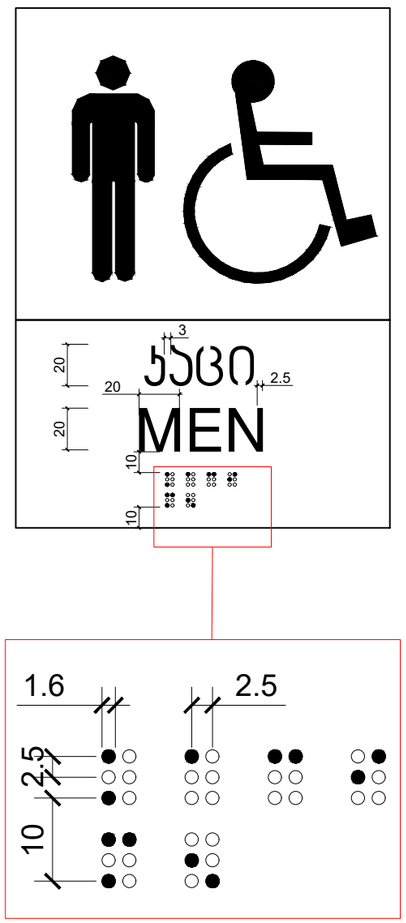

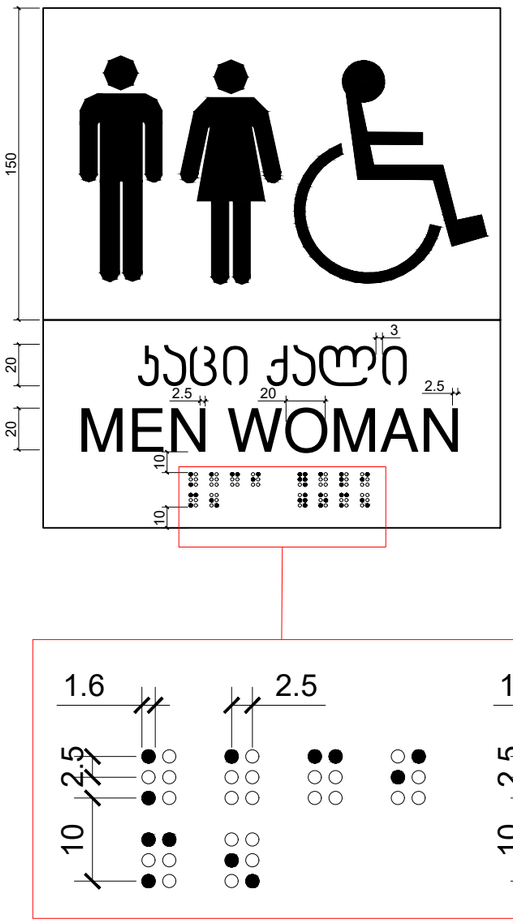



დამკვეთი: შპს "3G-Georgian Global Group" ს/ნ 400029036	პროექტის დასახელება: საკვები პროდუქტების საწყობი	სტატუსი	არქიტექტურული პროექტი
		სარევიზიო ისტორია	
შემსრულებელი: შპს "კამარა" ს/ნ 416349240	ნახაზის დასახელება: ნიშნები	არქიტექტორი: დიანა რეხვიაშვილი	
მისამართი: თბილისი, ბარისახოს ქ, # 11 ბ ს/კ 01.11.01.017.162	2024 წ.	შეასრულა: დიანა რეხვიაშვილი	
		მასშტაბი:	
		ფორმატი: A-3	გვერდი: 30
		ფურცლების რაოდენობა:	47

ნიშნები

წინხედი

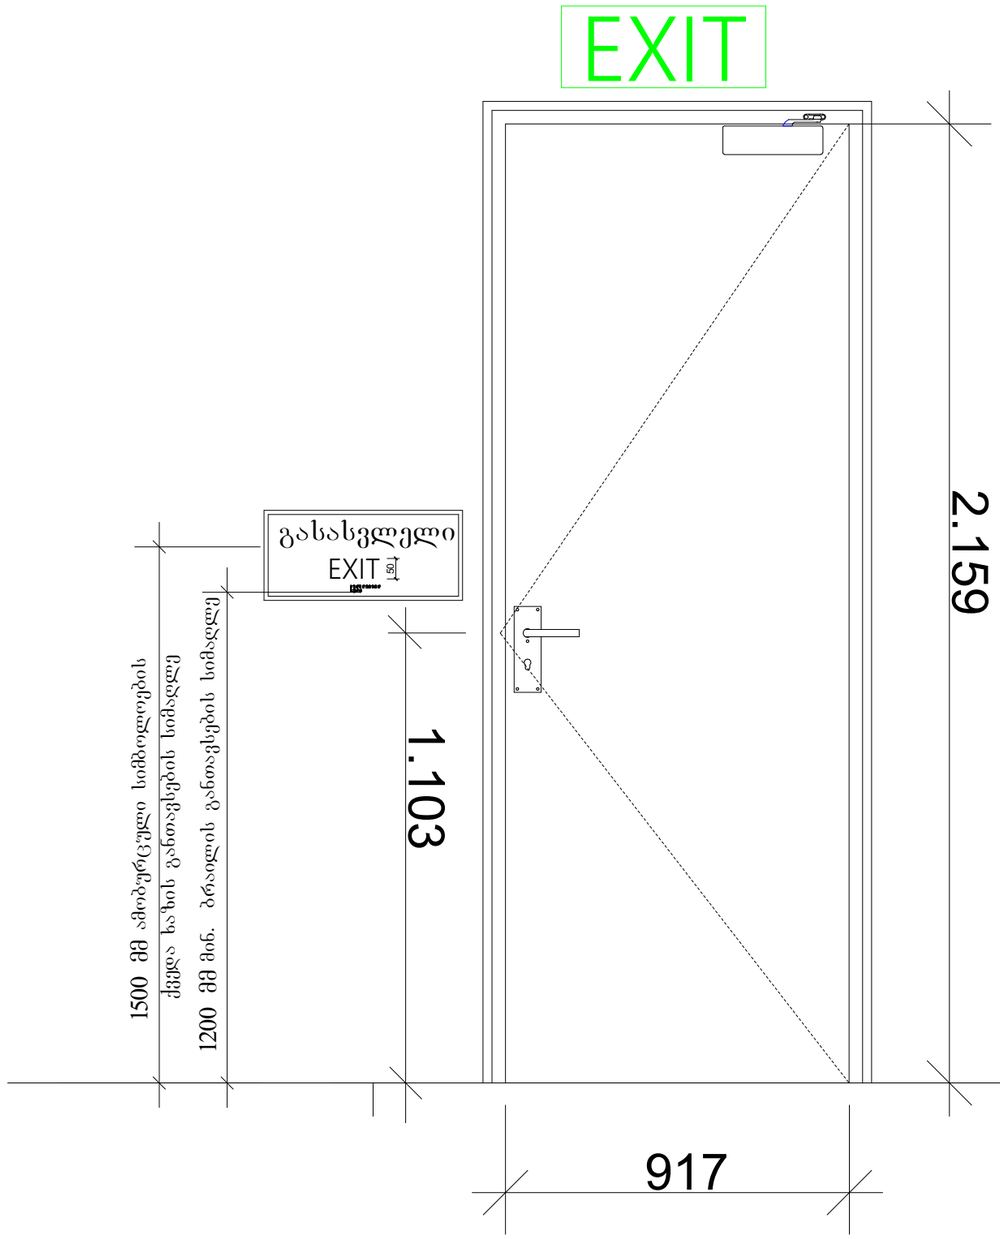

გეგმა

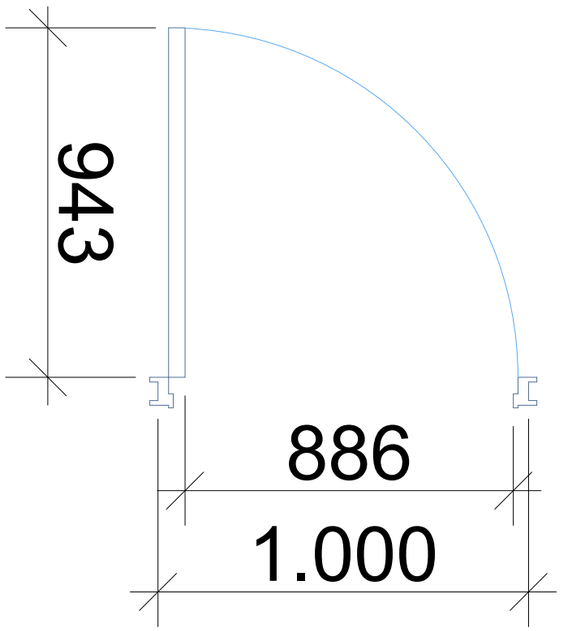

კარის თავისუფალი სიგანე არის 917 სმ,
კარს არ გააჩნია ზღურბლი

დამკვეთი: შპს "3G-Georgian Global Group" ს/ნ 400029036	პროექტის დასახელება: საკვები პროდუქტების საწყობი	სტატუსი	არქიტექტურული პროექტი
შემსრულებელი: შპს "კამარა" ს/ნ 416349240		სარევიზიო ისტორია	
	ნახაზის დასახელება: ნიშნები	არქიტექტორი: დიანა რეხვიაშვილი	
მისამართი: თბილისი, ბარისახოს ქ. # 11 ბ ს/კ 01.11.01.017.162	2024 წ.	შეასრულა: დიანა რეხვიაშვილი	
		მასშტაბი:	
		ფორმატი: A-3	გვერდი: 31
		ფურცლების რაოდენობა:	47

ნიშნები

გასასვლელის განათებული ნიშანი

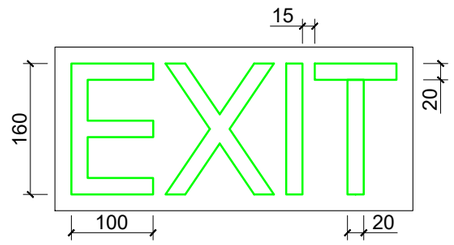

ნიშანი ამობურცული სიმბოლოებით და ბრაილით გზა-ჯიბის შესასვლელთან და გარეთ გამავალ ყველა ხართან

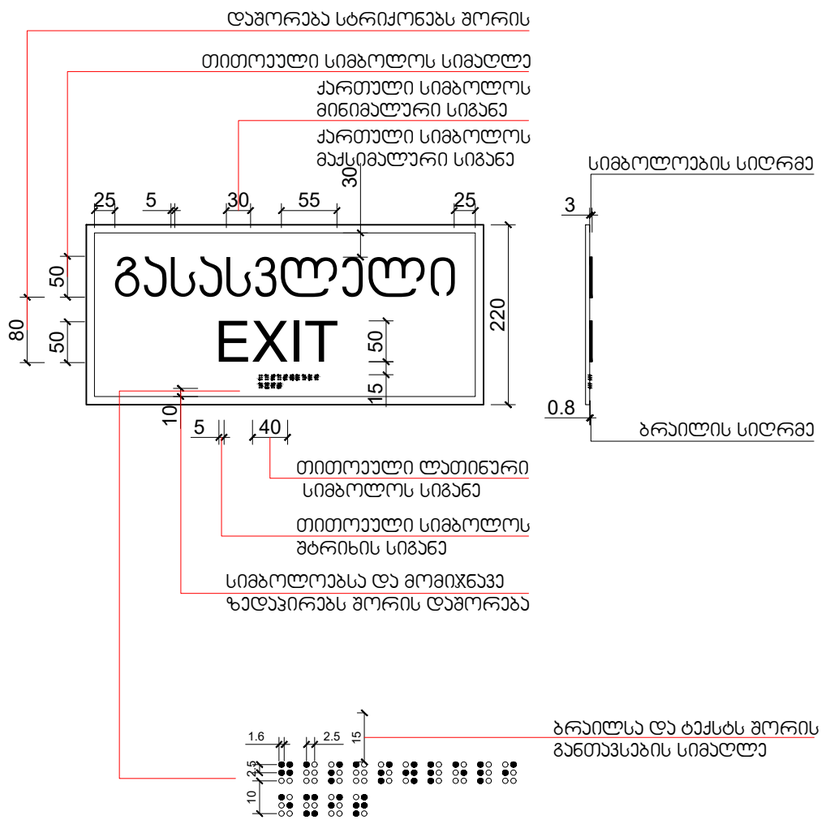

დამკვეთი: შპს "3G-Georgian Global Group" ს/ნ 400029036	პროექტის დასახელება: საკვები პროდუქტების საწყობი	სტატუსი	არქიტექტურული პროექტი
		სარევიზიო ისტორია	
შემსრულებელი: შპს "კამარა" ს/ნ 416349240		არქიტექტორი: დიანა რეხვიაშვილი	
	ნახაზის დასახელება: ნიშნები	შეასრულა: დიანა რეხვიაშვილი	
მისამართი: თბილისი, ბარისახოს ქ, # 11 ბ ს/კ 01.11.01.017.162	2024 წ.	მასშტაბი:	
		ფორმატი: A-3	გვერდი: 32
		ფურცლების რაოდენობა:	47