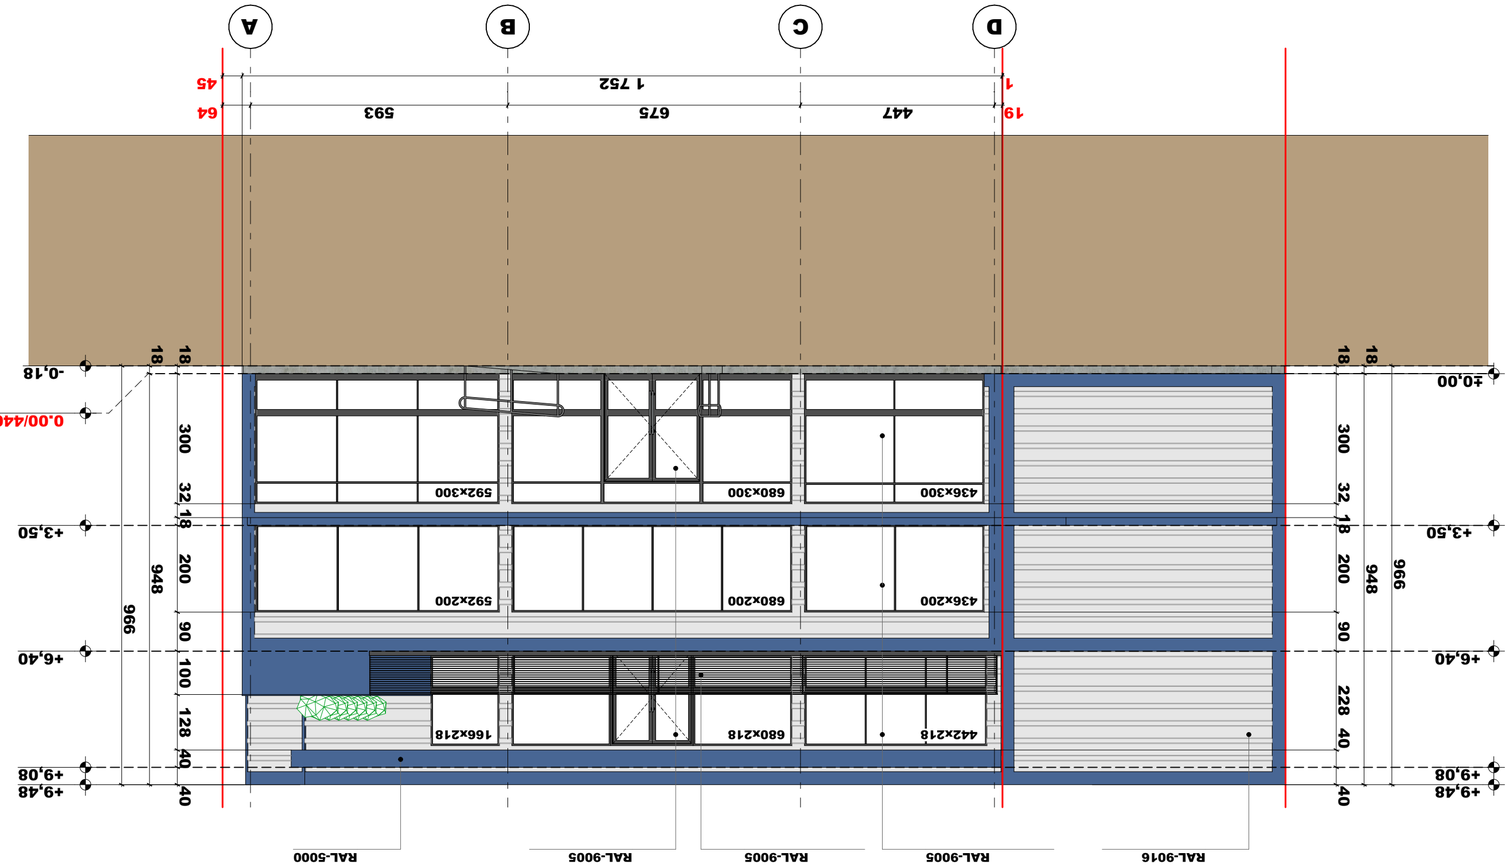

GSPublisherVersion 0.20.100.100

ფორმატი A-2 თბილისი 2024 წ.

ქ. თბილისი, ქიზიყის ქ. #3

ბ

ს/კ. 01.19.21.002.558
გვარი ხელმოწერა

მასშტაბი ფურცელი

ხელმძღვანელი

/30

მ ი ს ა მ ა რ თ ი:

ფ უ ნ ქ ც ი ა:

საამქრო/სტამბა

პრ. ავტორი

თარიღი

ლ. ავაქიშვილი

16.06.2024

დ ა მ კ ვ ე თ ი:

ზ. გიქოშვილი

შ.პ.ს. "მეტრი"

ქ. თბილისი, ჟ. შარტავას ქ. #14
(+995) 599 35-00-31
metriinfo@gmail.com
www.metri.ge

შ.პ.ს. "რემონტადა დოს"; ს/ნ: 406445912

m e t r i

სტადია
პროექტი

პროექტში ზომები მითითებულია სანტიმეტრებში.
მშენებლობის პროცესში პროექტში ნებისმიერი სახის
ცვლილება შეთანხმებულ იქნას ავტორთან.

საკადასტრო საზღვარი
ფუნქციურ ზონებს შორის საზღვარი
სერვიტუტი
რეგულირების ხაზი უკანა ეზოსთვის

არქიტექტურული ნიშნული (გეგმაზე)
არქიტექტურული/კონსტრუქციული

ნიშნული (ჭრილზე/ფასადზე)
ჭრილი
ფასადი

ე ქ ს პ ლ ი კ ა ც ი ა

პ ი რ ო ბ ი თ ი ნ ი შ ნ ე ბ ი

შ ე ნ ი შ ვ ნ ე ბ ი

D C B

19 447 675 593 64

1 1 752 45

-0,18

0.00/440.50

+3,50

+6,40

+9,08

+9,48

±0,00

+3,50

+6,40

+9,08

+9,48

18 300 32 18 200 90 228 40 40

18

966

948

966

18 948

18 300 32 18 200 90 100 128 40 40

სენდვიჩ-პანელი.
RAL-9016

ალუმინის ვიტრაჟი.
RAL-9005

ალუმინის კარი.
RAL-9005

ტროსის მოაჯირი.
RAL-9005

შეფუთვა.
RAL-5000

436x300

436x200

442x218

680x300

680x200

680x218

592x300

592x200

166x218

A

ფასადი დ-ა ღერძებში. მ. 1:100

# ფასადი 1-5 ღერძებში. მ. 1:100

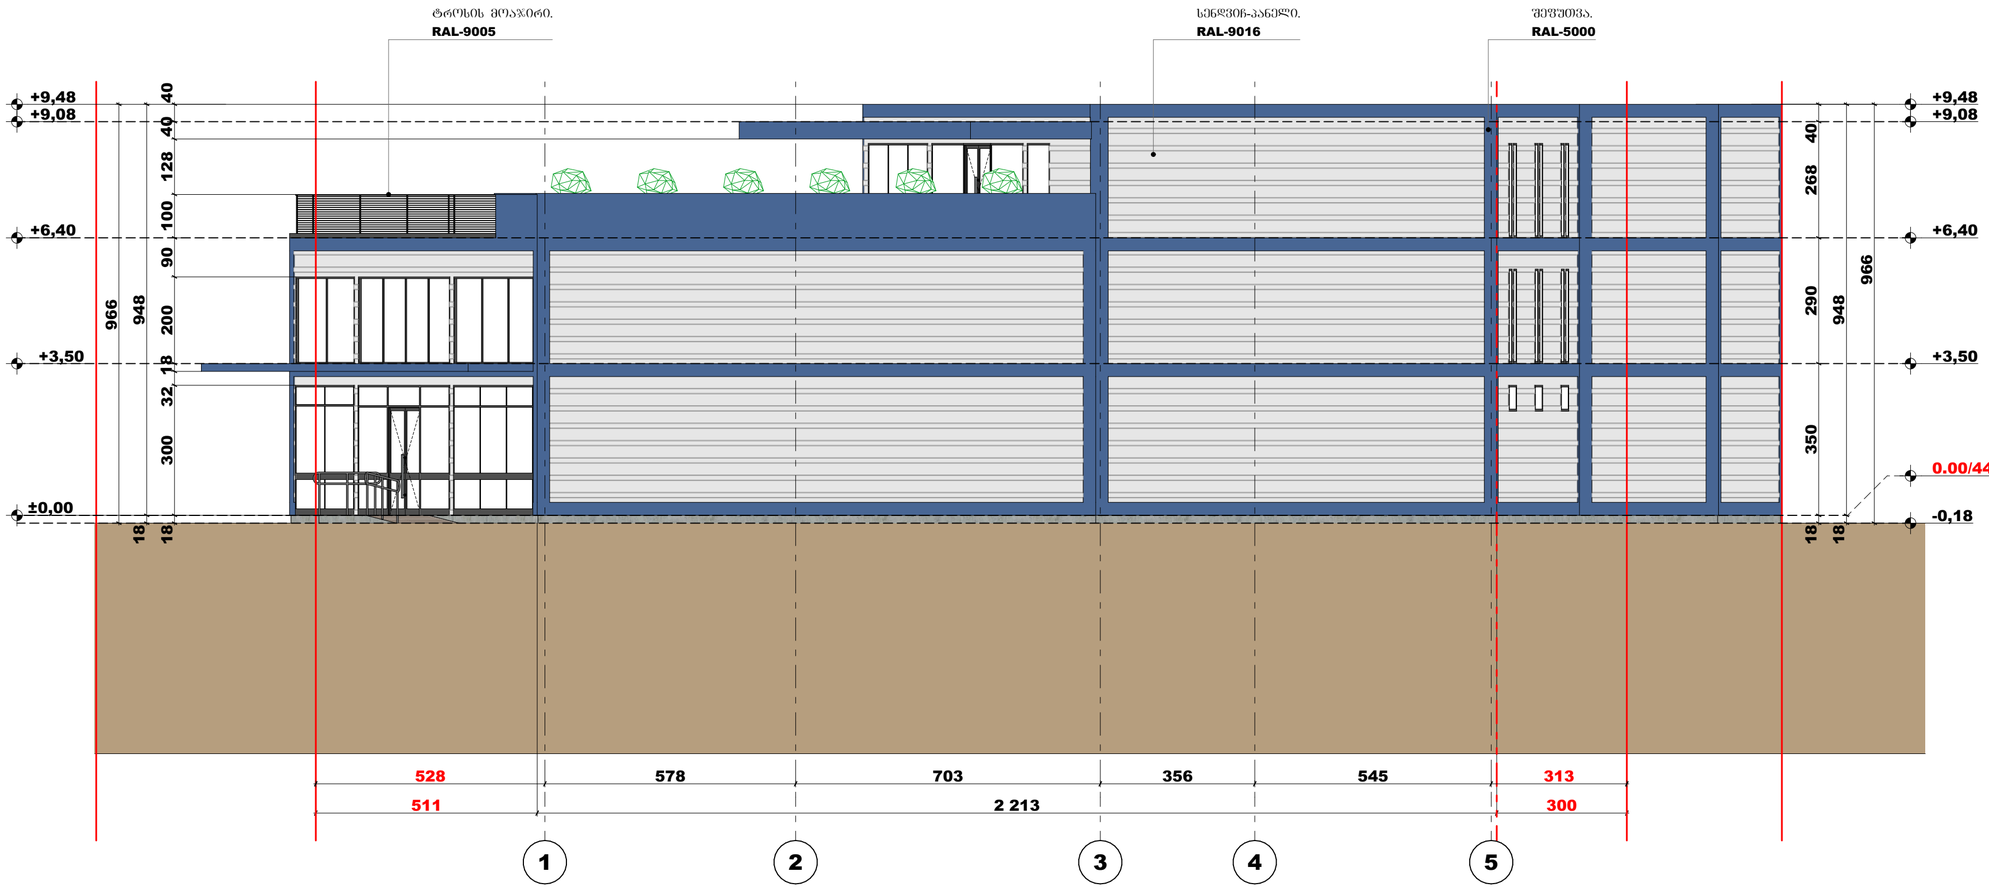


შ.პ.ს. "მეტრი"
ქ. თბილისი, ჟ. შარტავას ქ. #14
(+995) 599 35-00-31
metriinfo@gmail.com
www.metri.ge

ფორმატი **A-2** | თბილისი 2024 წ.

ექსპლიკაცია

## პირობითი ნიშნები

- საპროექტო საზღვარი
- წუნკციურ ზონებს შორის საზღვარი
- რეგულირების ხაზი უკანა ეზოსთვის
- არქიტექტურული ნიშნული (გეგმაზე)
- არქიტექტურული/კონსტრუქციული ნიშნული (პროფილზე/ფასადზე)
- პროფილი
- ფასადი

## შენიშვნები

პროექტში ზომები მითითებულია სანტიმეტრებში.

მშენებლობის პროცესში პროექტში ნებისმიერი სახის ცვლილება შეთანხმებულ იქნას ავტორთან.

ფუნქცია:
საამქრო/სტამბა

დამკვეთი:


| | | |
|---|---|---|
| | გვარი | ხელმოწერა |
| ხელმძღვანელი | ლ. ავაქიანცი | |
| პრ. ავტორი | ნ. გიგინეიშვილი | |

| სტადია | მასშტაბი | თარიღი | ფურცელი |
|---|---|---|---|
| პროექტი | | 16.06.2024 | /30 |

# ფასადი ა-ფ ღერძებში. მ. 1:100

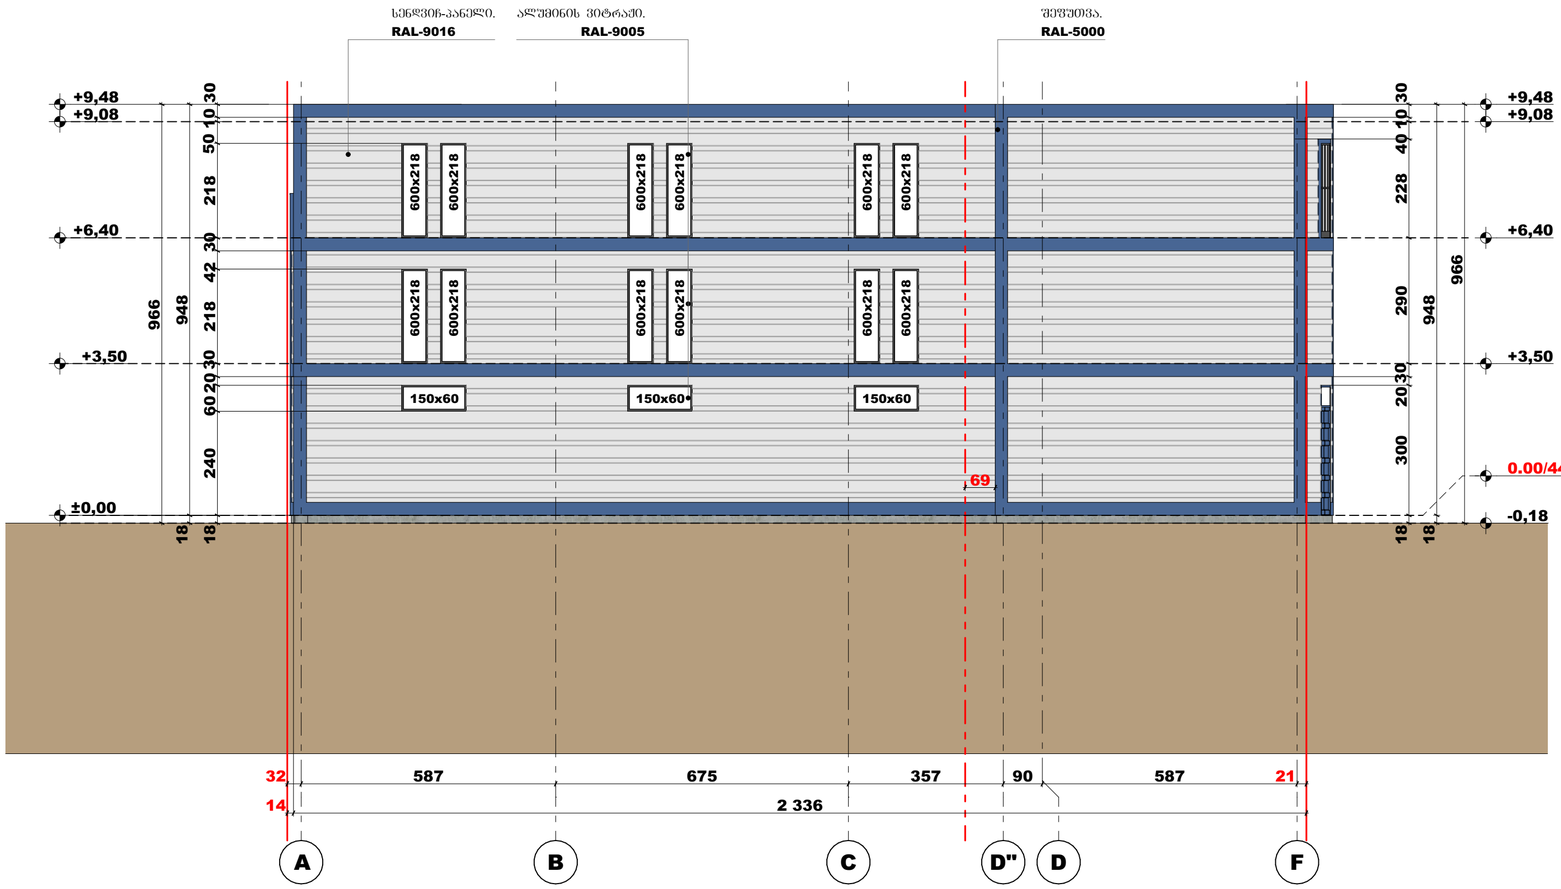


შ.პ.ს. "მეტრი"
ქ. თბილისი, ჟ. შარტავას ქ. #14
(+995) 599 35-00-31
metriinfo@gmail.com
www.metri.ge

ფორმატი **A-2** | თბილისი 2024 წ.

ე ქ ს პ ლ ი კ ა ც ი ა

## პ ი რ ო ბ ი თ ი ნ ი შ ნ ე ბ ი

- საპროექტო საზღვარი
- შუნტირებული ზონებს შორის საზღვარი
- რეზულირების ხაზი შპანა ეზოსთვის
- არქიტექტურული ნიშნული (ბეტონის)
- არქიტექტურული/კონსტრუქციული ნიშნული (პრილზე/ფასადზე)
- პრილი
- ფასადი

## შ ე ნ ი შ ვ ნ ე ბ ი

პროექტში ზომები მითითებულია სანტიმეტრებში.

მშენებლობის პროცესში პროექტში ნებისმიერი სახის ცვლილება შეთანხმებულ იქნას ავტორთან.

ფ უ ნ ქ ც ი ა :

საამქრო/სტამბა

დ ა მ კ ვ ე თ ი :




ს/კ. 01.19.21.002.558

| | | | |
|---|---|---|---|
| | | გვ. | ხელმოწერა |
| ხელმძღვანელი | ლ. ავაქიანცი | | |
| პრ. ავტორი | ნ. გიგინეიშვილი | | |
| სტადია | მასშტაბი | თარიღი | ფურცელი |
| პროექტი | | 16.06.2024 | /30 |

# ფასადი 6-1 ღერძებში. მ. 1:100

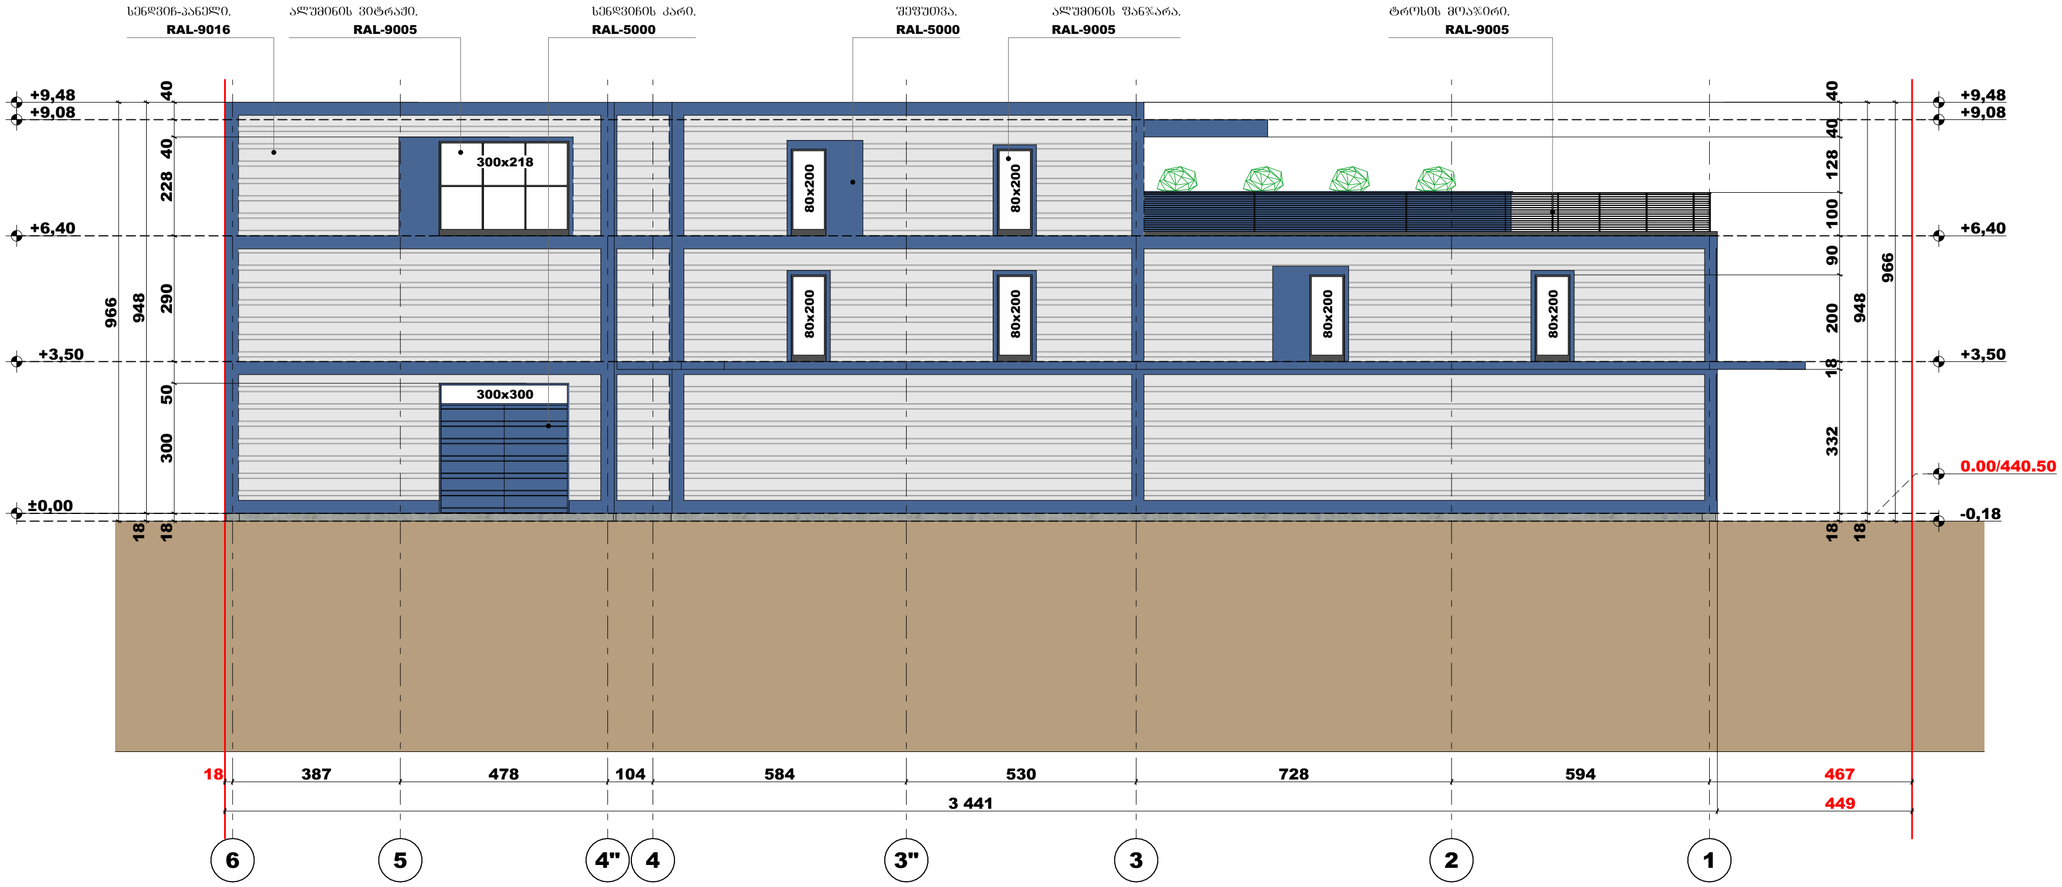


შ.პ.ს. "მეტრი"

ქ. თბილისი, ჟ. შარტავას ქ. #14
(+995) 599 35-00-31
metriinfo@gmail.com
www.metri.ge

ფორმატი **A-2** | თბილისი 2024 წ.

ექსპლიკაცია

## პირობითი ნიშნები

- საკადასტრო საზღვარი
- წუნქცეშერ ზონებს შორის საზღვარი
- სერვიტუტი
- რეგულირების ხაზი უკანა ეზოსთვის
- არქიტექტურული ნიშნული (გეგმაზე)
- არქიტექტურული/კონსტრუქციული ნიშნული (პროლზე/ფასადზე)
- პრიზი
- ფასადი

## შენიშვნები

პროექტში ზომები მითითებულია სანტიმეტრებში.

მშენებლობის პროცესში პროექტში ნებისმიერი სახის ცვლილება შეთანხმებულ იქნას ავტორთან.

ფუნქცია:

სამქრო/სტამბა

დამკვეთი:

შ.პ.ს. "რემონტადა დიზ"; ს/კ: [illegible]

მისამართი:

ქ. თბილისი, [illegible] ქ. #3
ს/კ. 01.19.21.002.558

| | | |
|---|---|---|
| | გვარი | ხელმოწერა |
| ხელმძღვანელი | ლ. ავაქიანი | |
| პრ. ავტორი | შ. გიგინეიშვილი | |

| სტადია | მასშტაბი | თარიღი | ფურცელი |
|---|---|---|---|
| პროექტი | | 16.06.2024 | /30 |

metri

# გარე კედლების განშლა. მ. 1:240

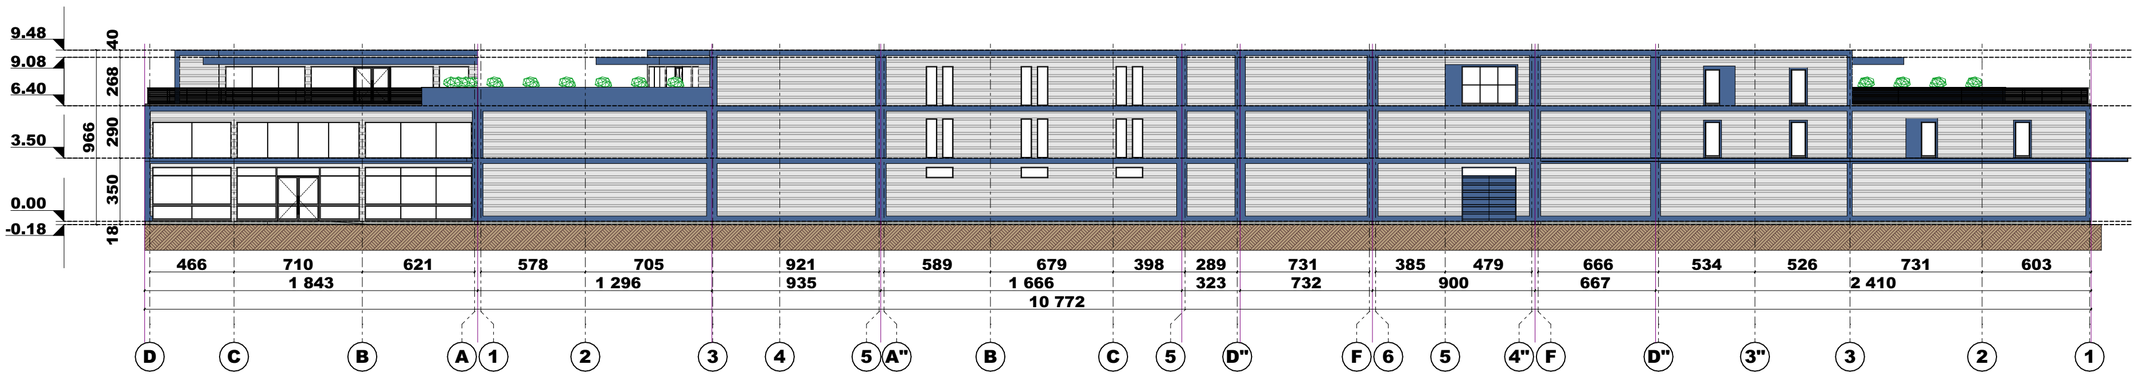



შ.პ.ს. "მეტრი"

ქ. თბილისი, ჟ. შარტავას ქ. #14
(+995) 599 35-00-31
metriinfo@gmail.com
www.metri.ge


ფორმატი **A-2** | თბილისი 2024 წ.

ე ქ ს პ ლ ი კ ა ც ი ა

## პ ი რ ო ბ ი თ ი ნ ი შ ნ ე ბ ი

- საპროექტო საზღვარი
- წუნქციურ ზონებს შორის საზღვარი
- სერვიტუტი
- რეგულირების ხაზი შპანა ეზოსთვის
- არქიტექტურული ნიშნული (გეგმაზე)
- არქიტექტურული/კონსტრუქციული ნიშნული (პრილზე/შასაღზე)
- პრილი
- შასაღი

## შ ე ნ ი შ ვ ნ ე ბ ი

პროექტში ზომები მითითებულია სანტიმეტრებში.

მშენებლობის პროცესში პროექტში ნებისმიერი სახის ცვლილება შეთანხმებულ იქნას ავტორთან.

ფ უ ნ ქ ც ი ა :

საამქრო/სტამბა

დ ა მ კ ვ ე თ ი :


მ ი ს ა მ ა რ თ ი :

ქ. თბილისი, ქ/ზ ს/კ. 01.19.21.002.558

| | | |
|---|---|---|
| | გვარი, სახელი | ხელმოწერა |
| ხელმძღვანელი | ლ. ავაქიანი | |
| პრ. ავტორი | ნ. გიგინეიშვილი | |

| სტადია | მასშტაბი | თარიღი | ფურცელი |
|---|---|---|---|
| პროექტი | | 16.06.2024 | /30 |

metri

# ჯიოგების სპეციფიკაცია. მ. 1:100

| Door Schedule | | | |
|---|---|---|---|
| Quantity | 1 | 1 | 1 |
| To Zone | <Undefined> | <Undefined> | <Undefined> |
| W x H Size | 200×218 | 240×300 | 300×300 |
| 2D Symbol | | |  |
| 3D Back View | | 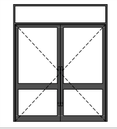 | |

| Window Schedule | | | | | | | | | | | | | |
|---|---|---|---|---|---|---|---|---|---|---|---|---|---|
| Quantity | 1 | 1 | 1 | 1 | 1 | 1 | 1 | 1 | 2 | 2 | 3 | 6 | 12 |
| W x H Size | 166×218 | 300×218 | 436×200 | 436×300 | 443×218 | 591×200 | 591×300 | 680×200 | 220×300 | 240×218 | 150×60 | 80×200 | 60×218 |
| 2D Symbol |  |  |  |  |  |  |  |  |  |  |  |  |  |
| 3D Back View | 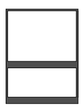 | 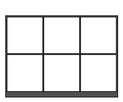 | 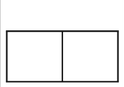 | 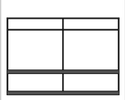 | 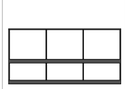 | 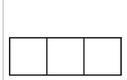 | | 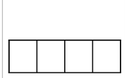 | 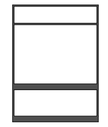 | 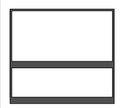 | | | |

## პირობითი ნიშნები

- საპროექტო საზღვარი
- შენობებს შორის საზღვარი
- სერვიტუტი
- რეგულირების ხაზი შპანა ეზოსთვის
- არქიტექტურული ნიშნული (გეგმაზე)
- არქიტექტურული/კონსტრუქციული ნიშნული (პროექტი/ფასადზე)
- პრიზმა
- ფასადი

## შენიშვნები

პროექტში ზომები მითითებულია სანტიმეტრებში.

მშენებლობის პროცესში პროექტში ნებისმიერი სახის ცვლილება შეთანხმებულ იქნას ავტორთან.

ფუნქცია:

საამქრო/სტამბა

დამკვეთი:





| | | |
|---|---|---|
| | გვარი | ხელმოწერა |
| ხელმძღვანელი | ლ. ავაქიანცი | |
| პრ. ავტორი | ნ. გიგინეიშვილი | |

| სტადია | მასშტაბი | თარიღი | ფურცელი |
|---|---|---|---|
| პროექტი | | 16.06.2024 | /30 |

შ.პ.ს. "მეტრი"

ქ. თბილისი, ქ. შარტავას ქ. #14

(+995) 599 35-00-31

metriinfo@gmail.com

www.metri.ge

ფორმატი **A-2** თბილისი 2024 წ.

ექსპლიკაცია