
5000
6000
2310
3400
1800
2350
6000*5000*1800 ðð
3400*2310*2350 ðð
6/26/2024

საკადასტრო გეგმა

საჯარო რეესტრის ეროვნული სააგენტო

საკადასტრო კოდი:	**01.14.06.004.004**	ნაკვეთის დანიშნულება:	**არასასოფლო სამეურნეო**
განცხადების ნომერი:	**892023105114**	ფართობი:	**22378 კვ.მ (WGS 84 / UTM zone 38N)**
მომზადების თარიღი:	**24/10/2023**	ვალდებულების ფართობი:	**4598 კვ.მ (WGS 84 / UTM zone 38N)**

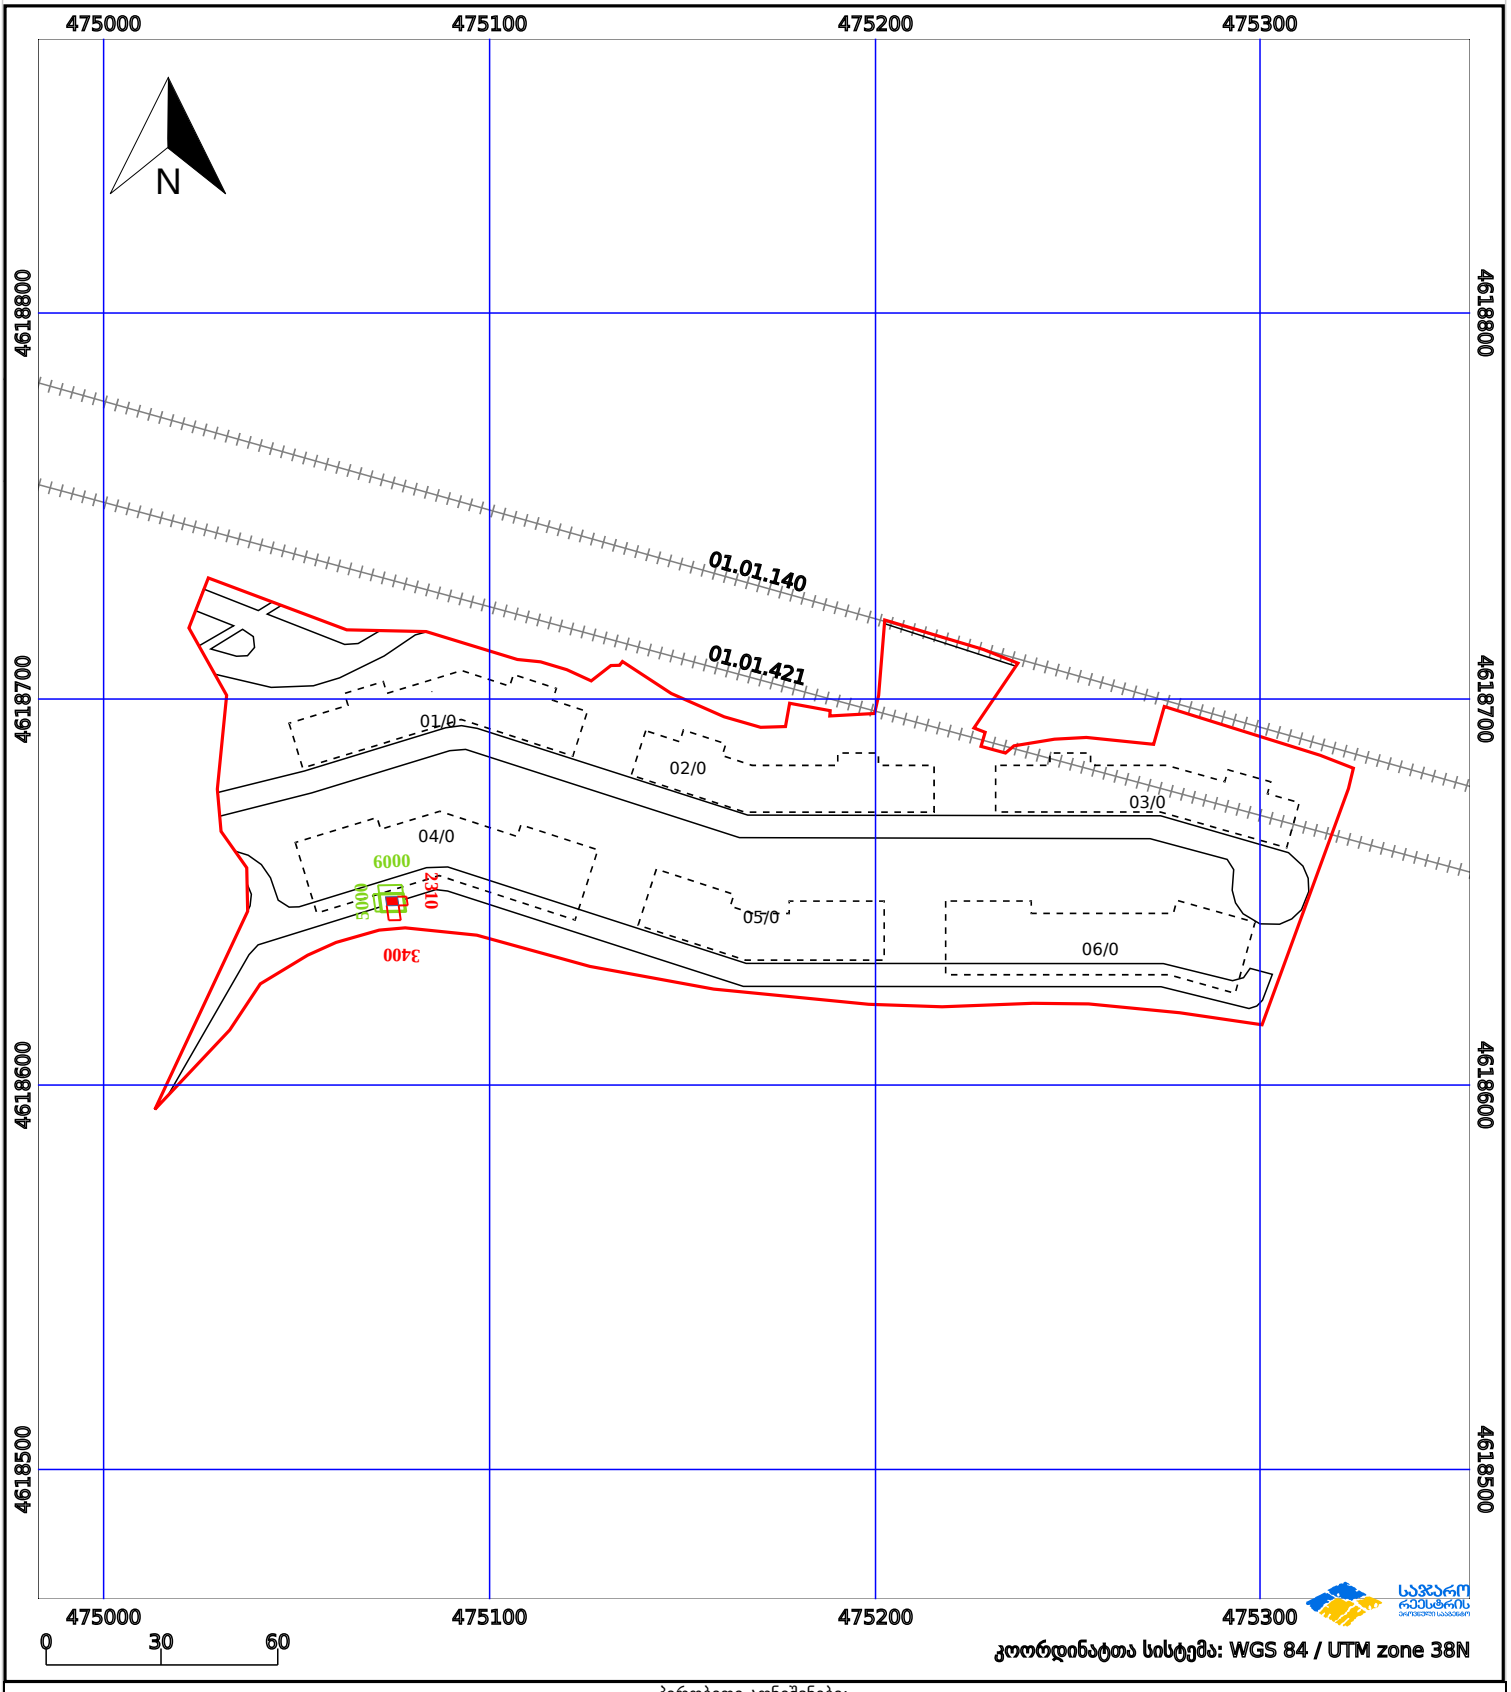

პირობითი აღნიშვნები:

	ნაკვეთის საზღვარი		მშენებარე ნაგებობა	02/4	აშენებული ნაგებობა		ქარსაფარი ზოლი
	ხაზობრივი ნაგებობა		ტყის ფონდი		ვალდებულება		

საჯარო რეესტრის ეროვნული სააგენტო: ე. იმიდაშვილი, ვაჟიანი ბ. ბოდოკიოს ქუჩა, 2 ტელ. (995 32) 2 25 15 28; http://napr.gov.ge