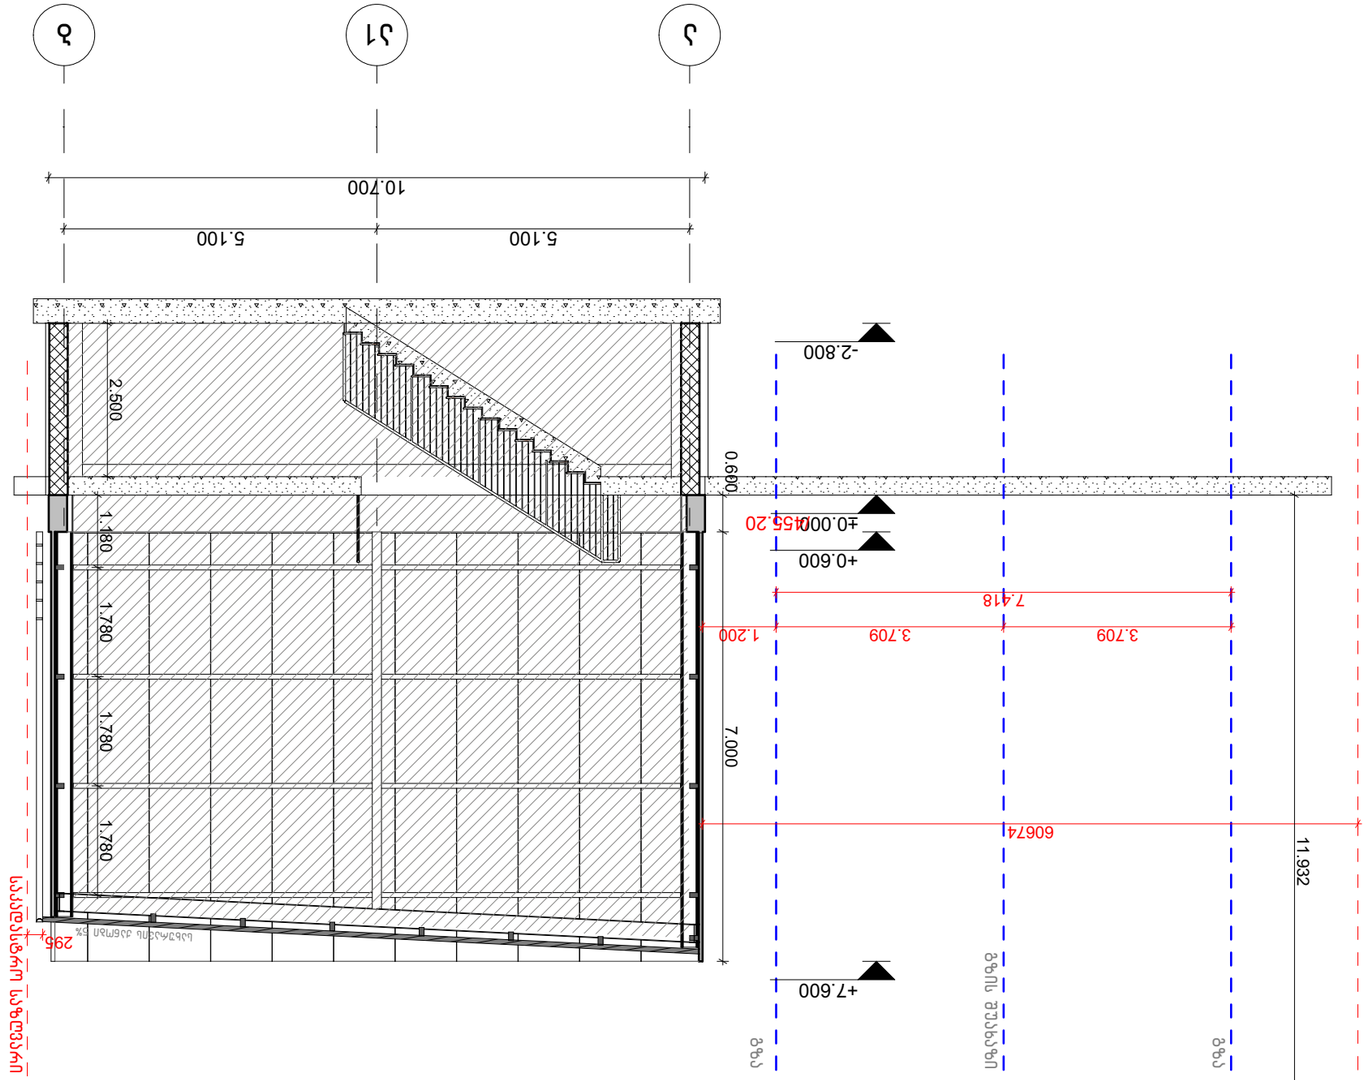

ამ პროექტის ავტორი ფიზიკური პირი ან იურიდიული პირი, რომელიც ამ პროექტის ავტორის ან ავტორების ნებართვის გარეშე ახდენს მის გამოყენებას, ასლირებას, გავრცელებას, გადაკეთებას, გადაცემას ან სხვა ნებისმიერ ქმედებას, რომელიც ეწინააღმდეგება საქართველოს კანონმდებლობას საავტორო და მომიჯნავე უფლებების შესახებ, ისჯება კანონით დადგენილი პასუხისმგებლობით.

ავტორის უფლებები დაცულია

შპს "Tria Group"
ქ.თბილისი N9
ტელ: +995 599268008

შპს "TRIA Group"
LTD. "TRIA Group"

პროექტის დასახელება									
ნაკვეთის მისამართი									
პროექტის ავტორი									
ავტორის ხელმოწერა									
ნახაზის დასახელება									
ნახაზის ნომერი									
ნახაზის ტიპი									
ნახაზის ფორმატი									
ნახაზის მასშტაბი									
ნახაზის შექმნის თარიღი									
ნახაზის ვერსია									

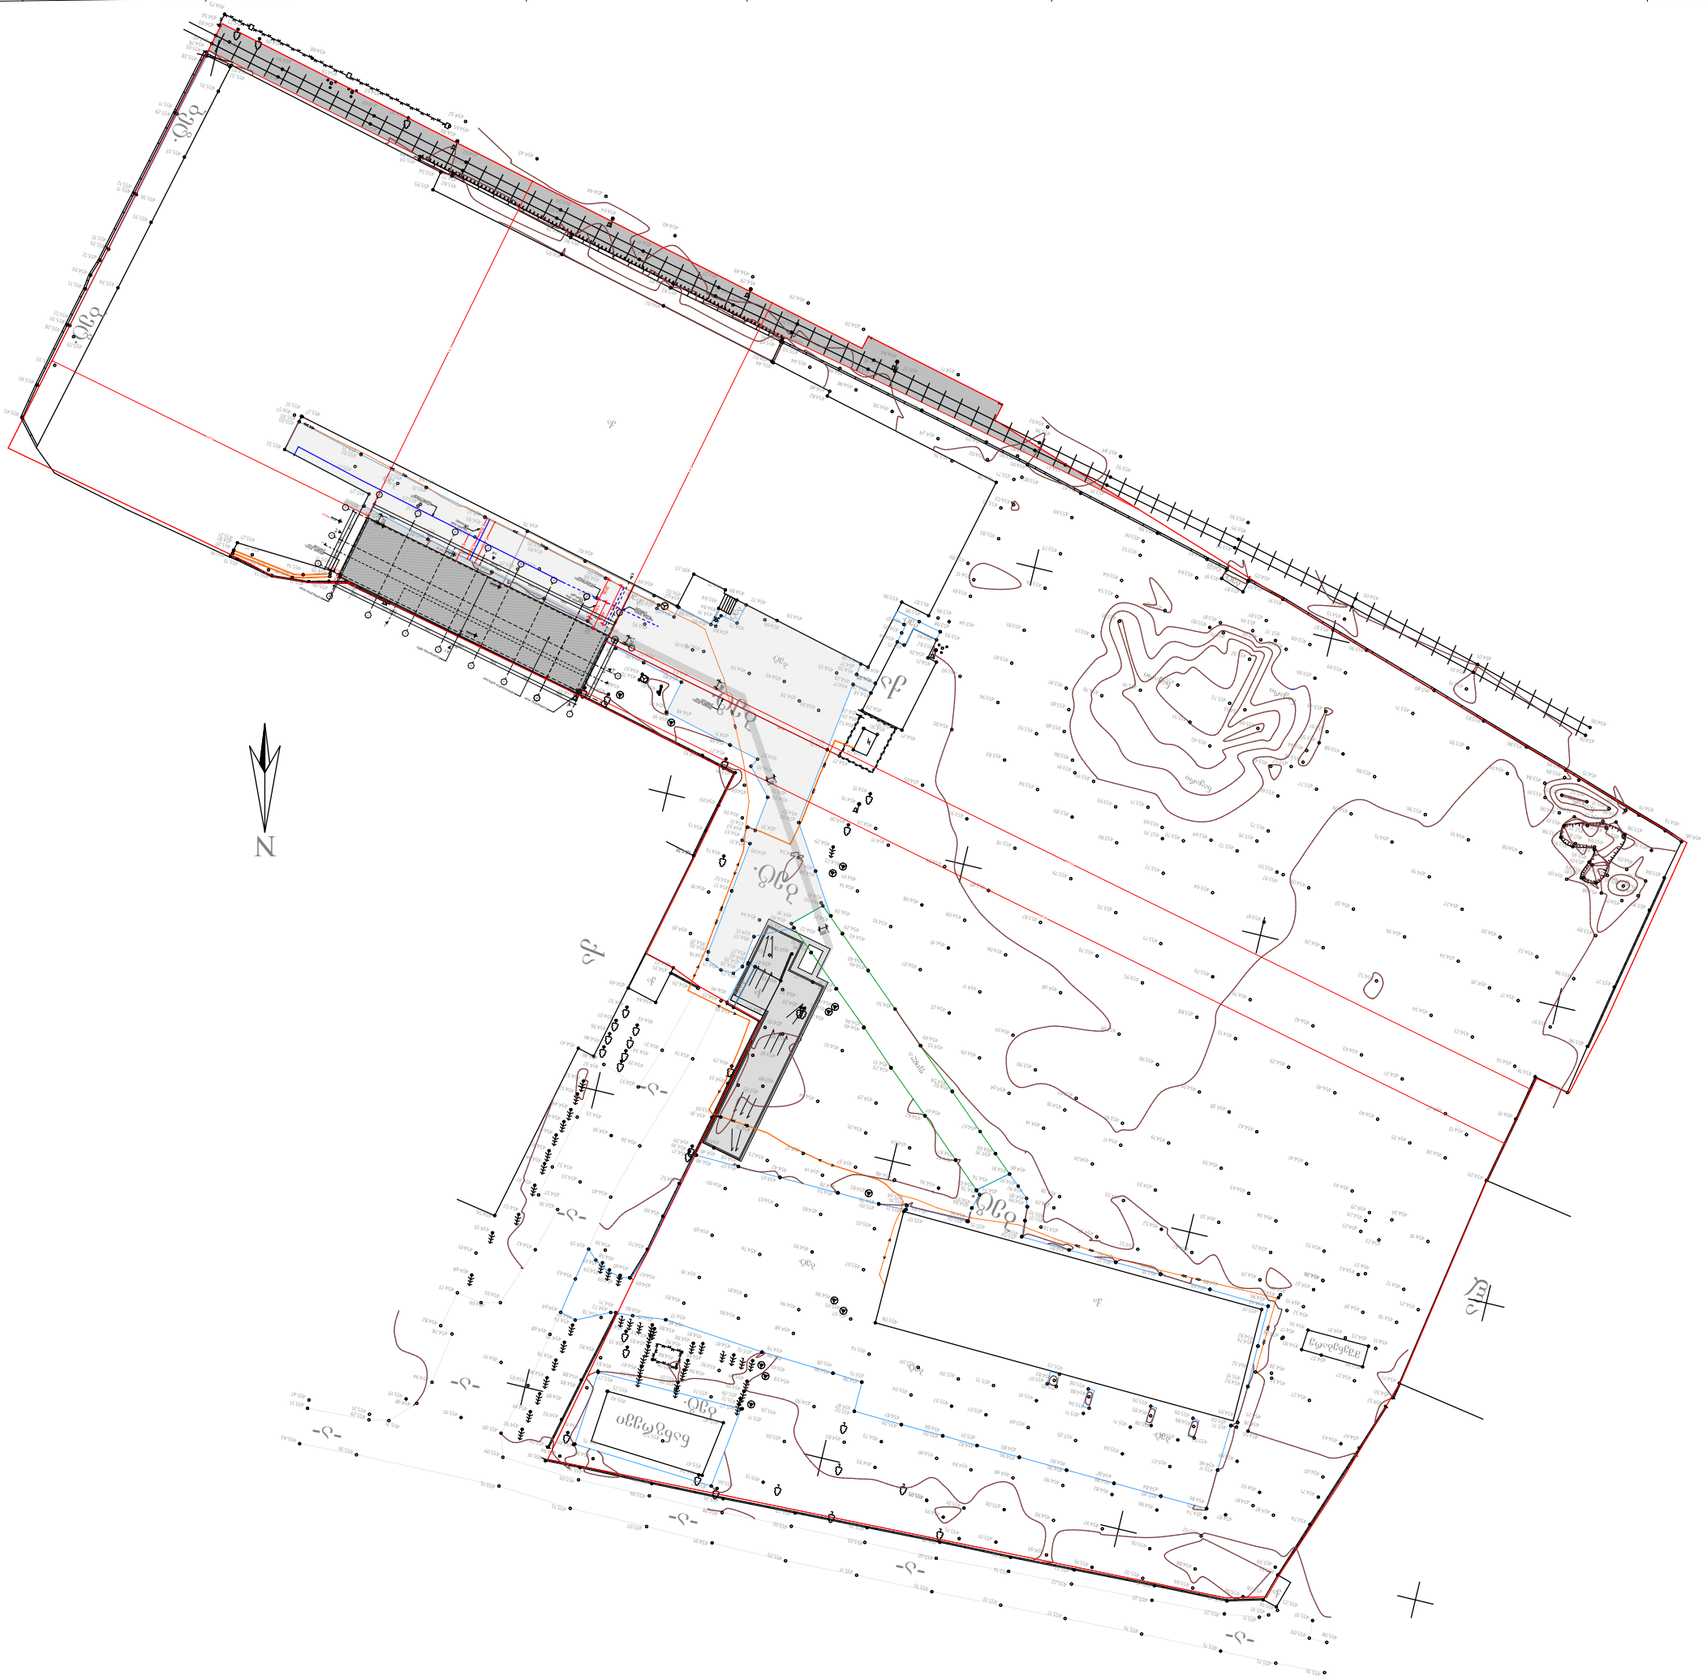















