

ფორმატი A-3 | თბილისი 2020 წ. | დაკვეთა №

ტექნიკურ ეკონომიკური მაჩვენებლები

1. ნახაზზე საპროექტო შენობის ნოლი შეესაბამება აბსოლუტურ ნიშნულს
2. ნახაზზე ზომები მოცემულია სანტიმეტრებში
3. ნახაზის ყველა ცვლილება მშენებლობისას შეთანხმებული უნდა იყოს პროექტის ავტორთან

პირობითი ნიშნები

N

პროექტის სახელწოდება

ინდივიდუალური ორი ბინიანი საცხოვრებელი სახლის არქიტექტურული ნაწილი

ქალაქი თბილისი ქუჩა ზემო ვაქისი №81
ს.კ. 01.10.12.003.138

შ.პ.ს. "NEW ARCH STUDIO"	ქ.თბილისი ზესტაფონის ქუჩა №15
ს/კ 412680380	ტელ. 595 65 85 23

თანამდებობა	გვარი	ხელმოწერა	თარიღი
დირექტორი			
პროექტის ავტორები	ვ.იოსებიძე		

ფასადი 1-7

მასშტაბი: 1:100

სტადია	ფურცლები	ფურცელი
პროექტი	0	ა-0



ფორმატი A-3

თბილისი 2020 წ.

დაკვეთა №

ტექნიკურ ეკონომიკური მაჩვენებლები

1. ნახაზზე საპროექტო შენობის ნოლი შეესაბამება აბსოლუტურ ნიშნულს
2. ნახაზზე ზომები მოცემულია სანტიმეტრებში
3. ნახაზის ყველა ცვლილება მშენებლობისას შეთანხმებული უნდა იყოს პროექტის ავტორთან

პირობითი ნიშნები

N

პროექტის სახელწოდება

ინდივიდუალური ორი ბინიანი საცხოვრებელი სახლის არქიტექტურული ნაწილი

ქალაქი თბილისი ქუჩა ზემო ვაქისი №81
ს.კ. 01.10.12.003.138

შ.პ.ს. "NEW ARCH STUDIO"
ს/კ 412680380

კმთბილისი ჯანმრთელობის ქუჩა №15
ტელ. 595 65 85 23

თანამდებობა	გვარი	ხელმოწერა	თარიღი
დირექტორი			
პროექტის ავტორები	ე.ციოხაძე		
		ფასადი ა-ე	
მასშტაბი:	1:100		
სტადია		ფურცლები	ფურცელი
პროექტი		0	ა-0



1. ნახაზზე საპროექტო შენობის ნოლი მეცნიერებას აბსოლუტურ ნიშნულს
2. ნახაზზე ზომები მოცემულია სანტიმეტრებში
3. ნახაზის ყველა ცვლილება მშენებლობისას შეთანხმებული უნდა იქნას პროექტის ავტორთან

პირობითი ნიშნები

N

0 1 2 3 4 5 6 7 8 9 10

პროექტის სახელწოდება

ინდივიდუალური ორი ბინიანი საცხოვრებელი სახლი არქიტექტურული ნაწილი

ქალაქი თბილისი ქუჩა ზეკარ ვეკუას N81
ს.კ. 01.10.12.003.138

შ.პ.ს. "NEW ARCH STUDIO"
ს/კ 412680380

ქ.თბილისი ზესტაფონის ქუჩა N15
ტელ. 595 65 85 23

თანამდებობა	გვარი	ხელმოწერა	თარიღი
დირექტორი			
პროექტის ავტორები	ვ.ნოზაძე		

ფასადი ე-ა

მასშტაბი: 1:100


სტადია	ფურცლები	ფურცელი
პროექტი	0	ა-0

ფორმატი A-3

თბილისი 2020 წ.

დაკვეთა №

ტექნიკურ ეკონომიკური მაჩვენებლები

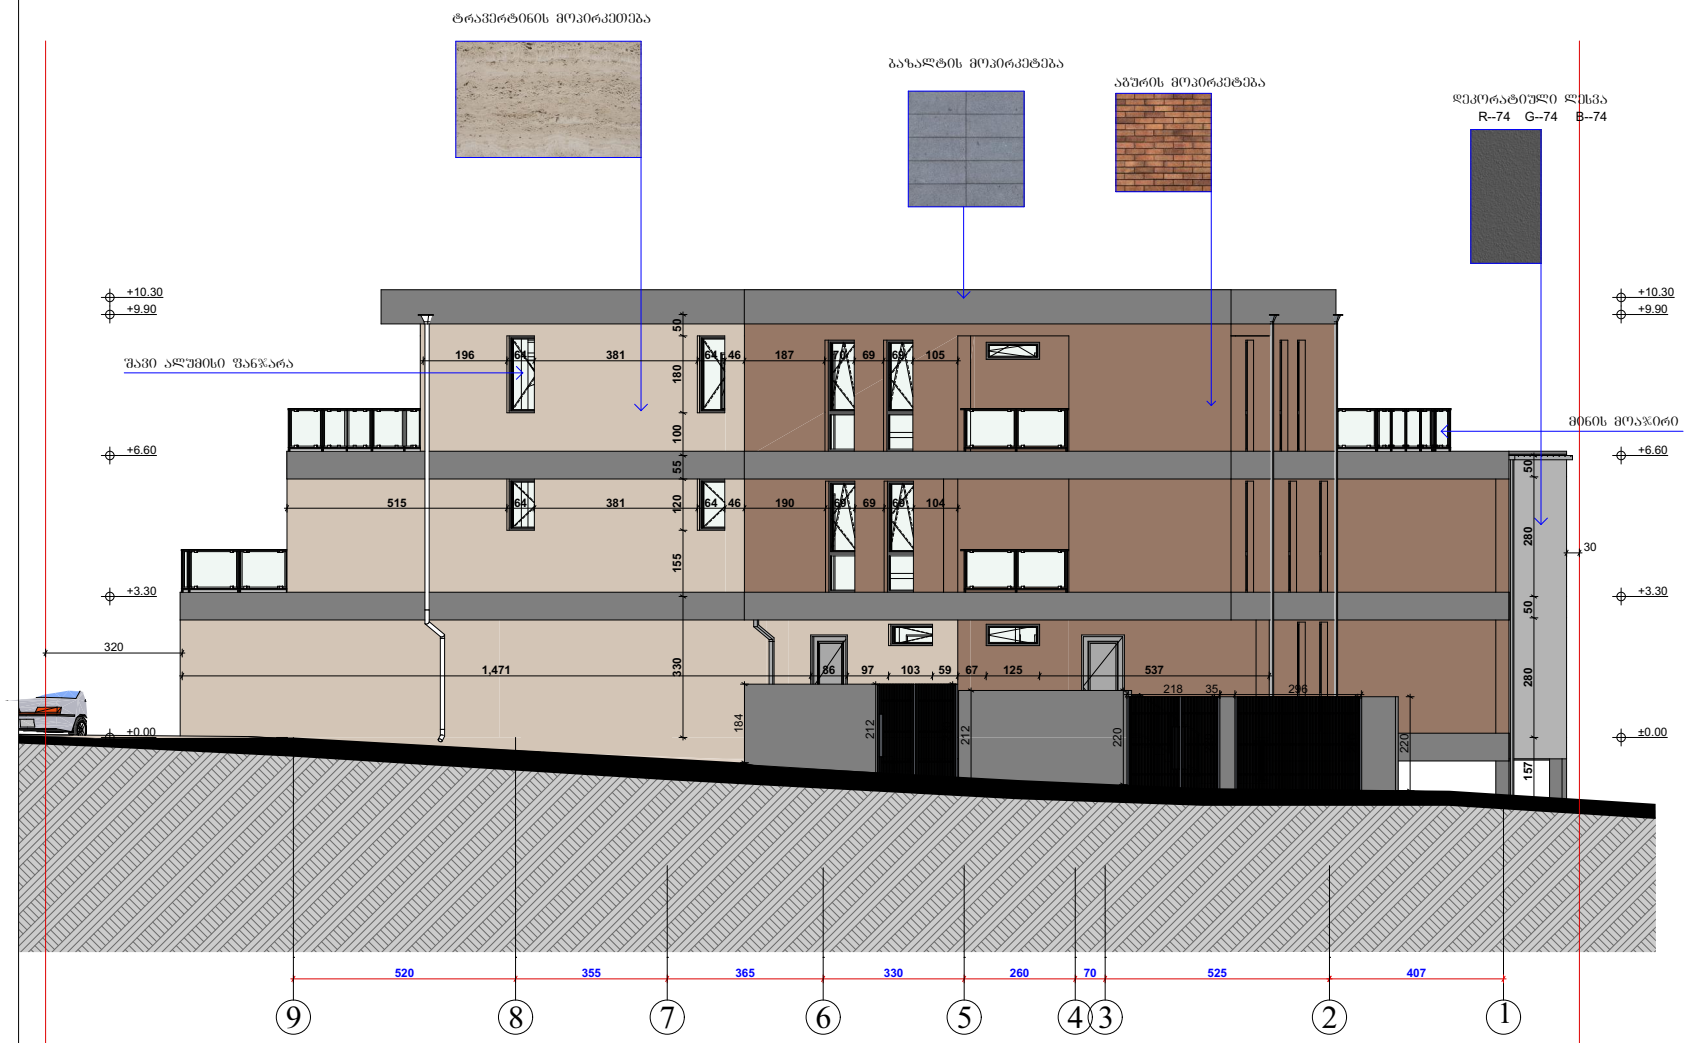

ფორმატი A-3

თბილისი 2020 წ.

დაკვეთა №

ტექნიკურ ეკონომიკური მაჩვენებლები

1. ნახაზზე საკონტაქტო შენობის ნოლი მეესაბამება აბსოლუტურ ნიშნულს
2. ნახაზზე ზომები მოცემულია სანტიმეტრებში
3. ნახაზის ყველა ცვლილება მშენებლობისას შეთანხმებული უნდა იყოს პროექტის ავტორთან

პირობითი ნიშნები

N

0 1 2 3 4 5 6 7 8 9 10

პროექტის სახელწოდება

ინდივიდუალური ორი ბინიანი საცხოვრებელი სახლის არქიტექტურული ნაწილი

ქალაქი თბილისი ქუჩა ზეკარ ვეკუა №81
ს.კ. 01.10.12.003.138

შ.პ.ს. "NEW ARCH STUDIO"
ს/კ 412680380

ტელ. 595 65 85 23

თანამდებობა	გვარი	ხელმოწერა	თარიღი
დირექტორი			
პროექტის ავტორები	ვ.იობიძე		
		ფასადი 7-1	
მასშტაბი:	1:100		

სტადია	ფურცლები	ფურცელი
პროექტი	0	ა-0