გეგმა
მ1:100

შენობა №1

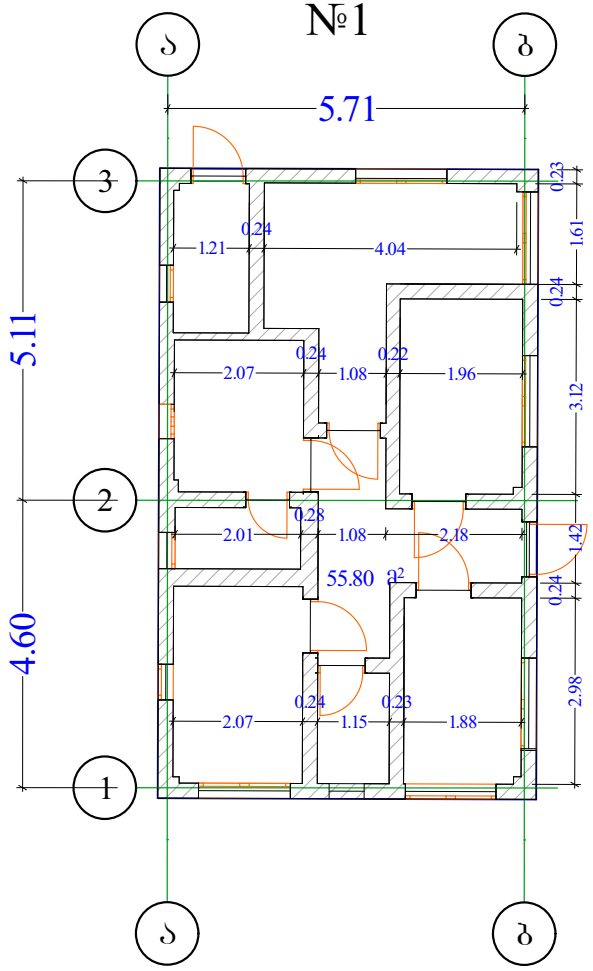

შენობა №2 / №3

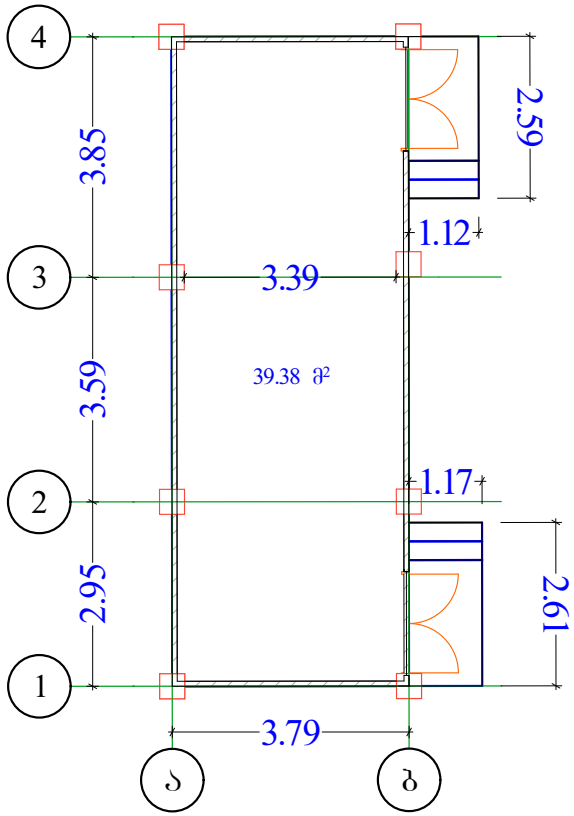

გეგმა
მ1:100

შენობა №4

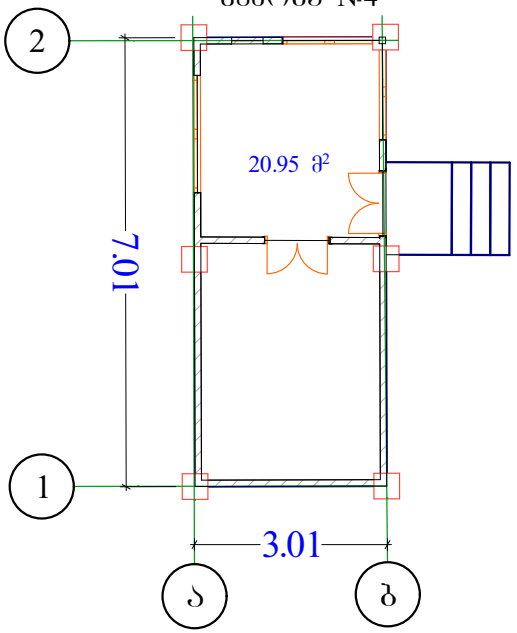

შენობა №6;
№8

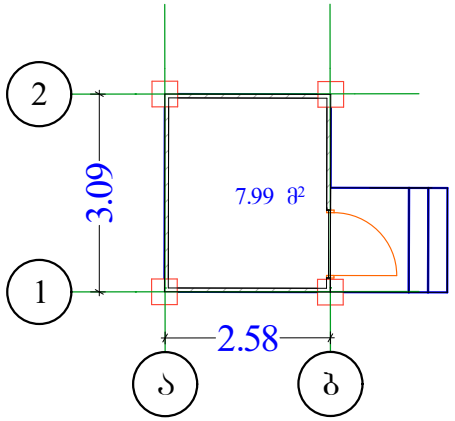

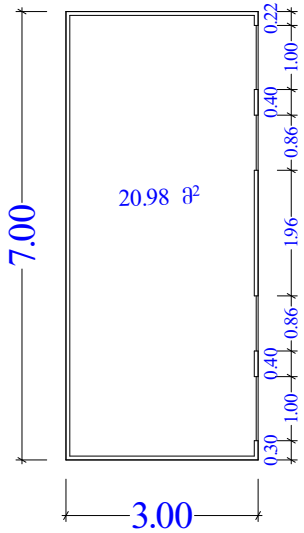

შენობა №10
(საძირკვლის
არქმონე
დროებითი
ნაგებობა -
კონტეინერი)

შენობა №5

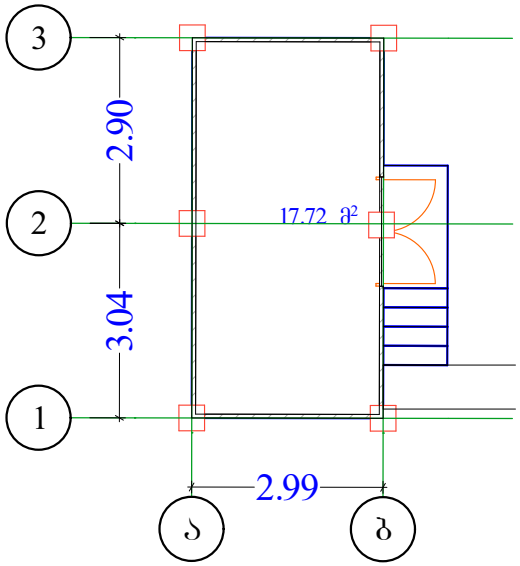

შენობა №7;
№9

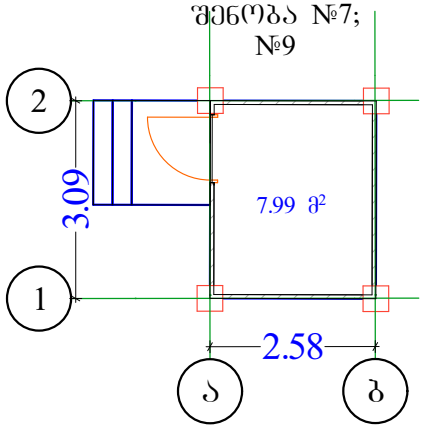

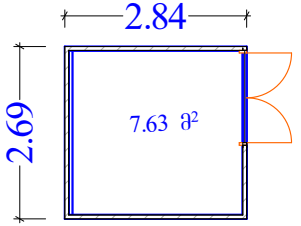

შენობა №11




ქალაქი თბილისი , ტაბაწყურის ; ქალაქი თბილისი , ტაბაწყურა (81.02.40.795)
საკუთრებაში არსებული არასასოფლო-სამეურნეო დანიშნულების მიწის ნაკვეთის და მისი მიმდებარე ტერიტორიის ტოპოგრაფიული

გეგმა

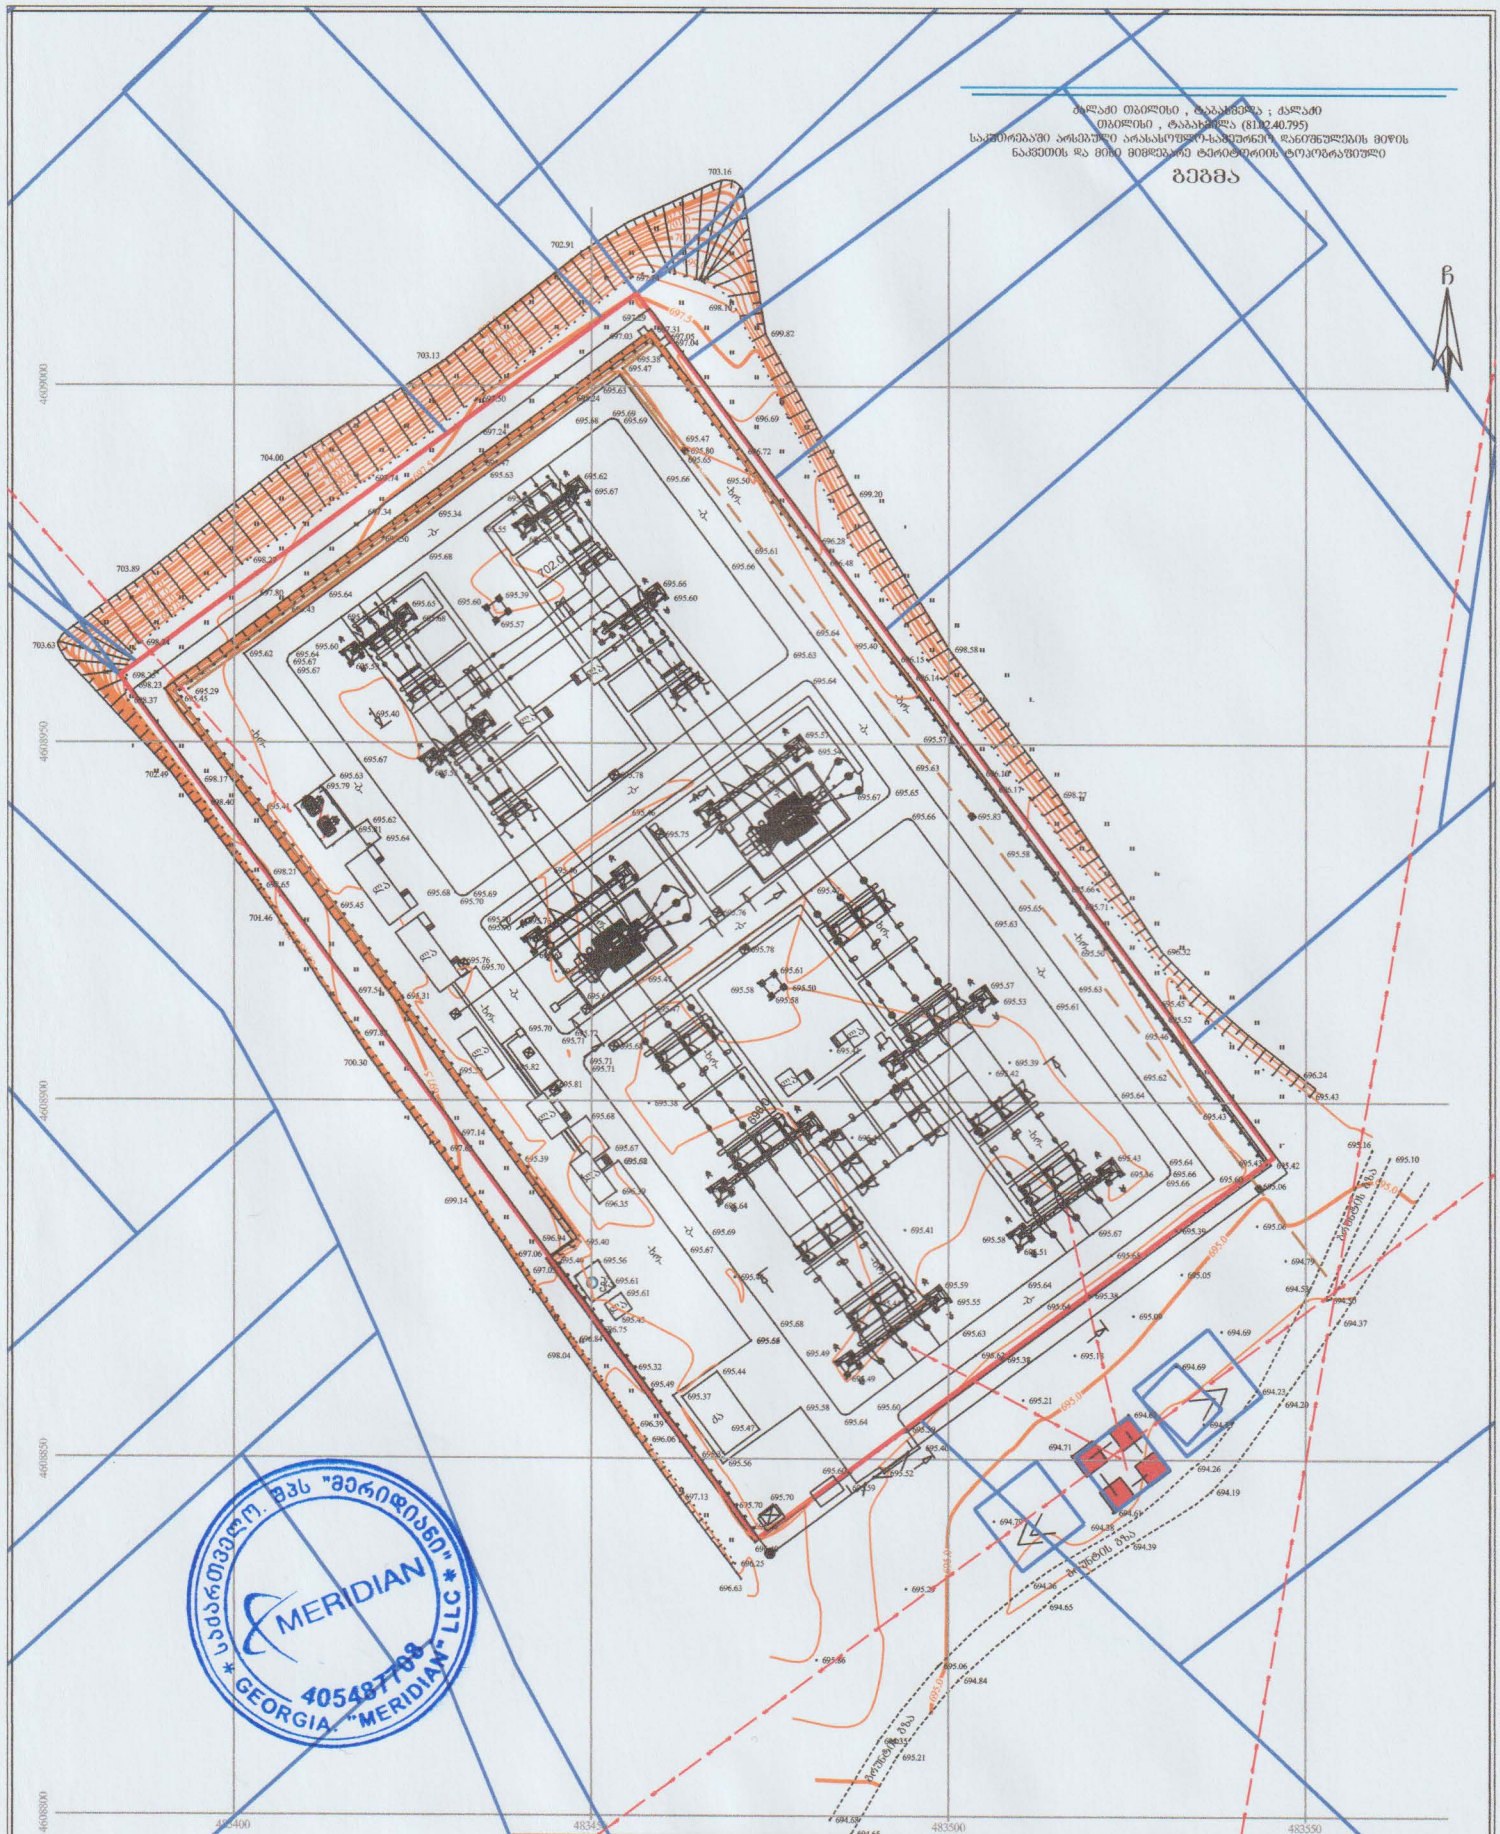

პირობითი აღნიშვნები

WGS 1984-ის კოორდინატთა სისტემის UTM პროექცია

ა	საცხ. შენობა	ხის ღობე	ფასადის ხაზი
ა	არასაცხ. შენობა	ღობე	ბ ბაზი
	ნაყოფიერი	ძველი კედელი	ქ ქანარეზაცია
	მშენებარე შენობა	კედელი	სან სანიაღვრე
	საბრანდვრო. ხელსაწ. ხიდები	ფლატე	ქბ ქვაბრალამოლია
		რკინიგზა	ელ. ტრანსფ.
	ბაზის განაშენება	ელ. გადამცემი ბაზა	ბაზისგარეთ

შენიშვნა: 1) ბაზისგარეთ დატანილია საჯარო რესტრატორში რეგისტრირებული ნაკვეთის საზღვარი
2) მიწის სამუშაოების შესრულება შეათანხმეთ კომუნიკაციების წარმომადგენლებთან

შპს "მერიდიანი" ქ. თბილისი, ს. ბაგლომლოების ქ. №18
ს/კ 405487768
MERIDIAN LTD /MERIDIAN/ 18 mgaloblishvili street, Tbilisi, Georgia, tel: 599407637
INFO.LTDMERIDIAN@GMAIL.COM

დირექტორი:		ნ. კობაიძე
აზომა:		ა. გეგაიძე
შეხაზა:		ა. კობაიძე
მასშტაბი: 1:500		16/11/2021წ.