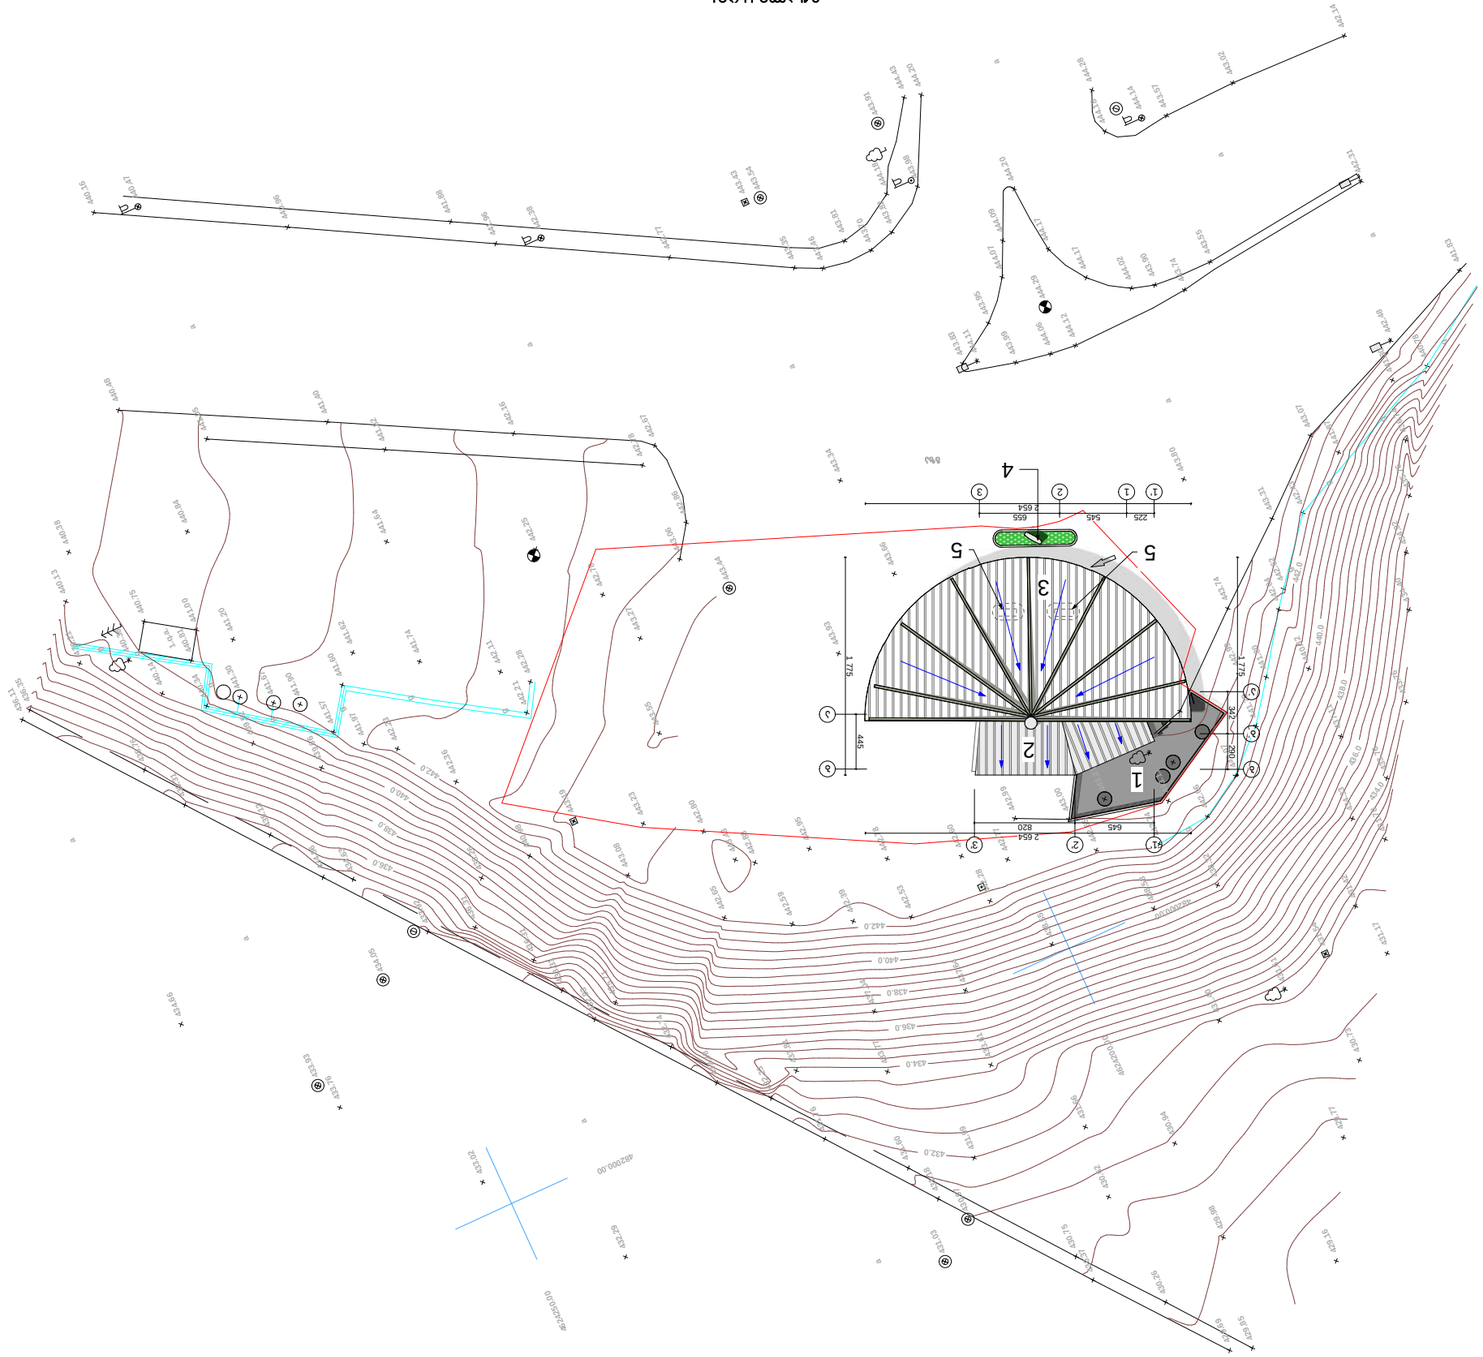

ექსპლიკაცია

1. ბენზინის მიწისქვეშა რეზერვუარები
2. საოპერაციო
3. ფარდული
4. ფასთმაჩვენებელი
5. ბენზინის სარიბებელი სვეტი

ლიტიკტორი	ტ. ებრალიძე		ქ. თბილისი, ქსნისა და ფეიქრების ქუჩების ბაღაკვეთაზე (სკ:01.12.08.039.009) მდებარე ამტობასამართი სადგურის რეკონსტრუქციის პროექტი	შ.პ.ს. "ბიჯი ჯგუფი"	2013 წ
აზომა	ა. ლომსაძე		*აზომვითი ნახაზი*	ფურცელი	ფურც-ბი
დაამუშავა	ა. ლომსაძე			5	25
			ბენგებმა მ 1:500		

BG group

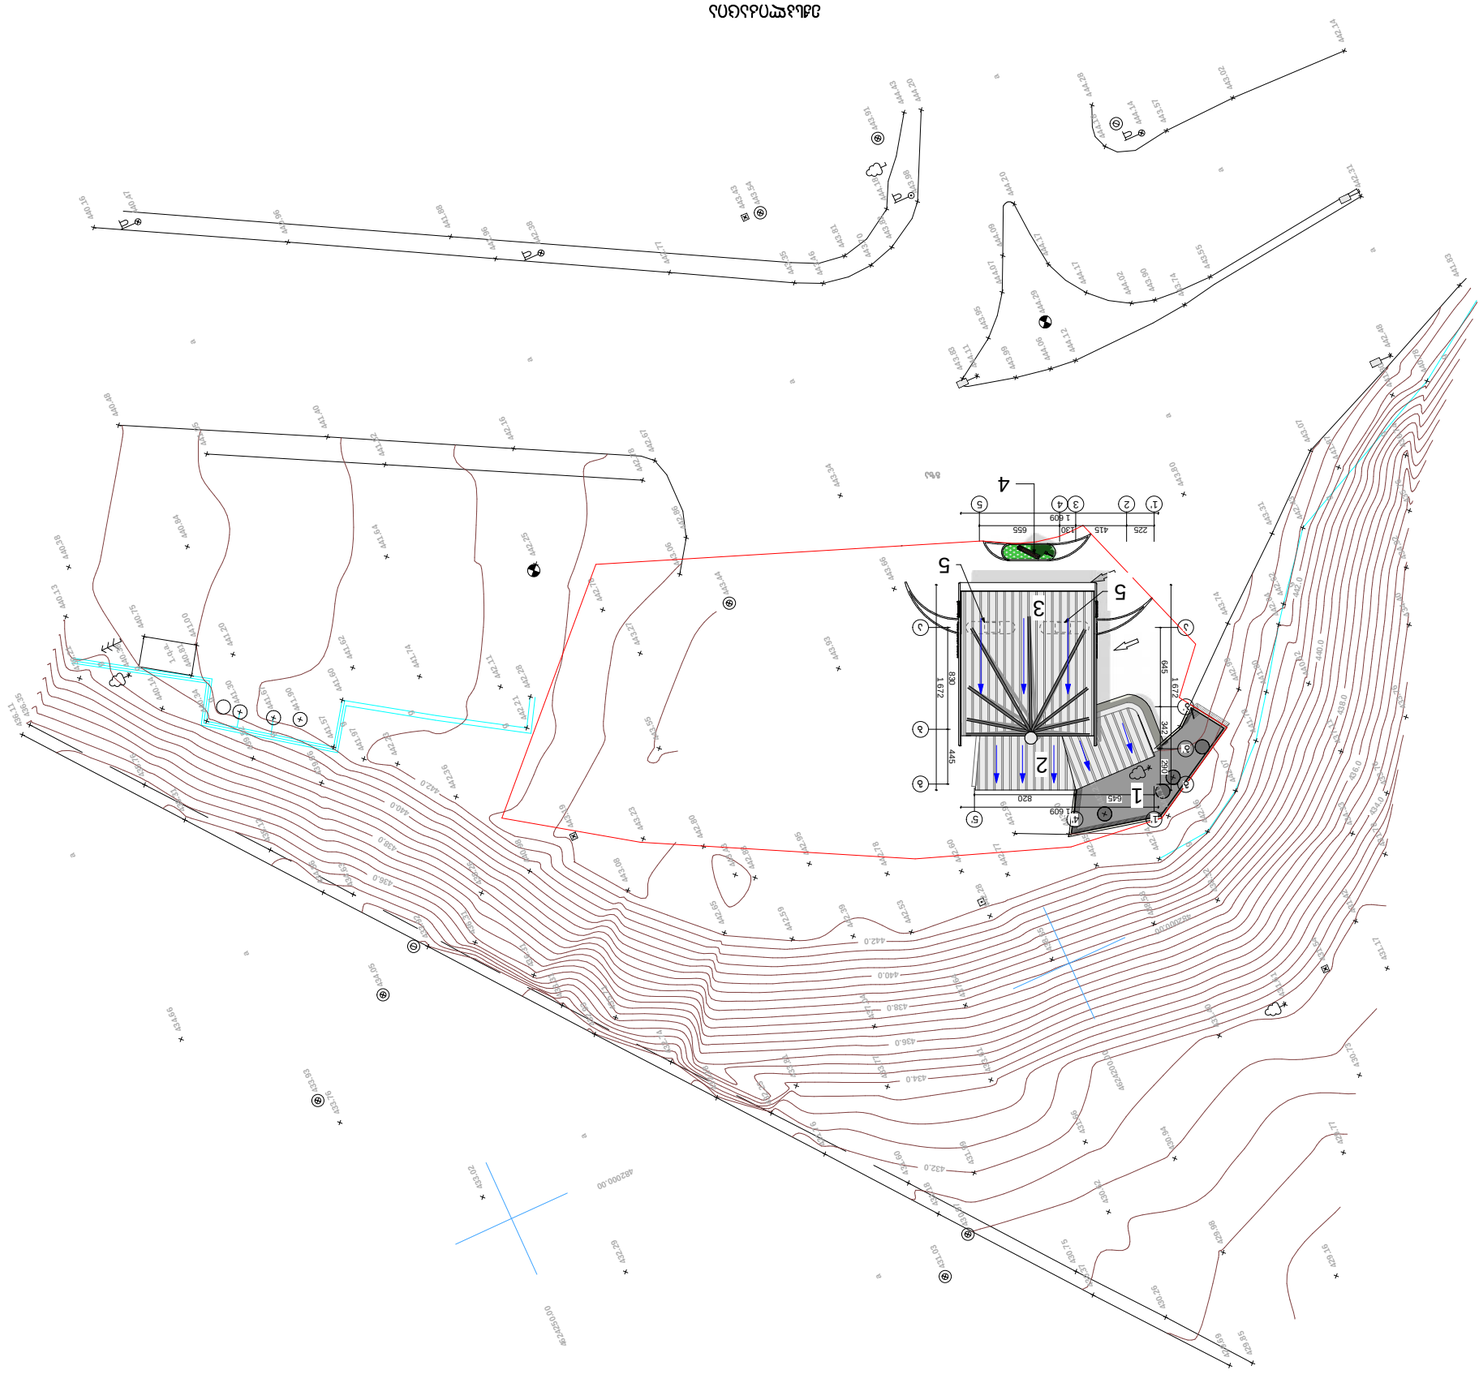



