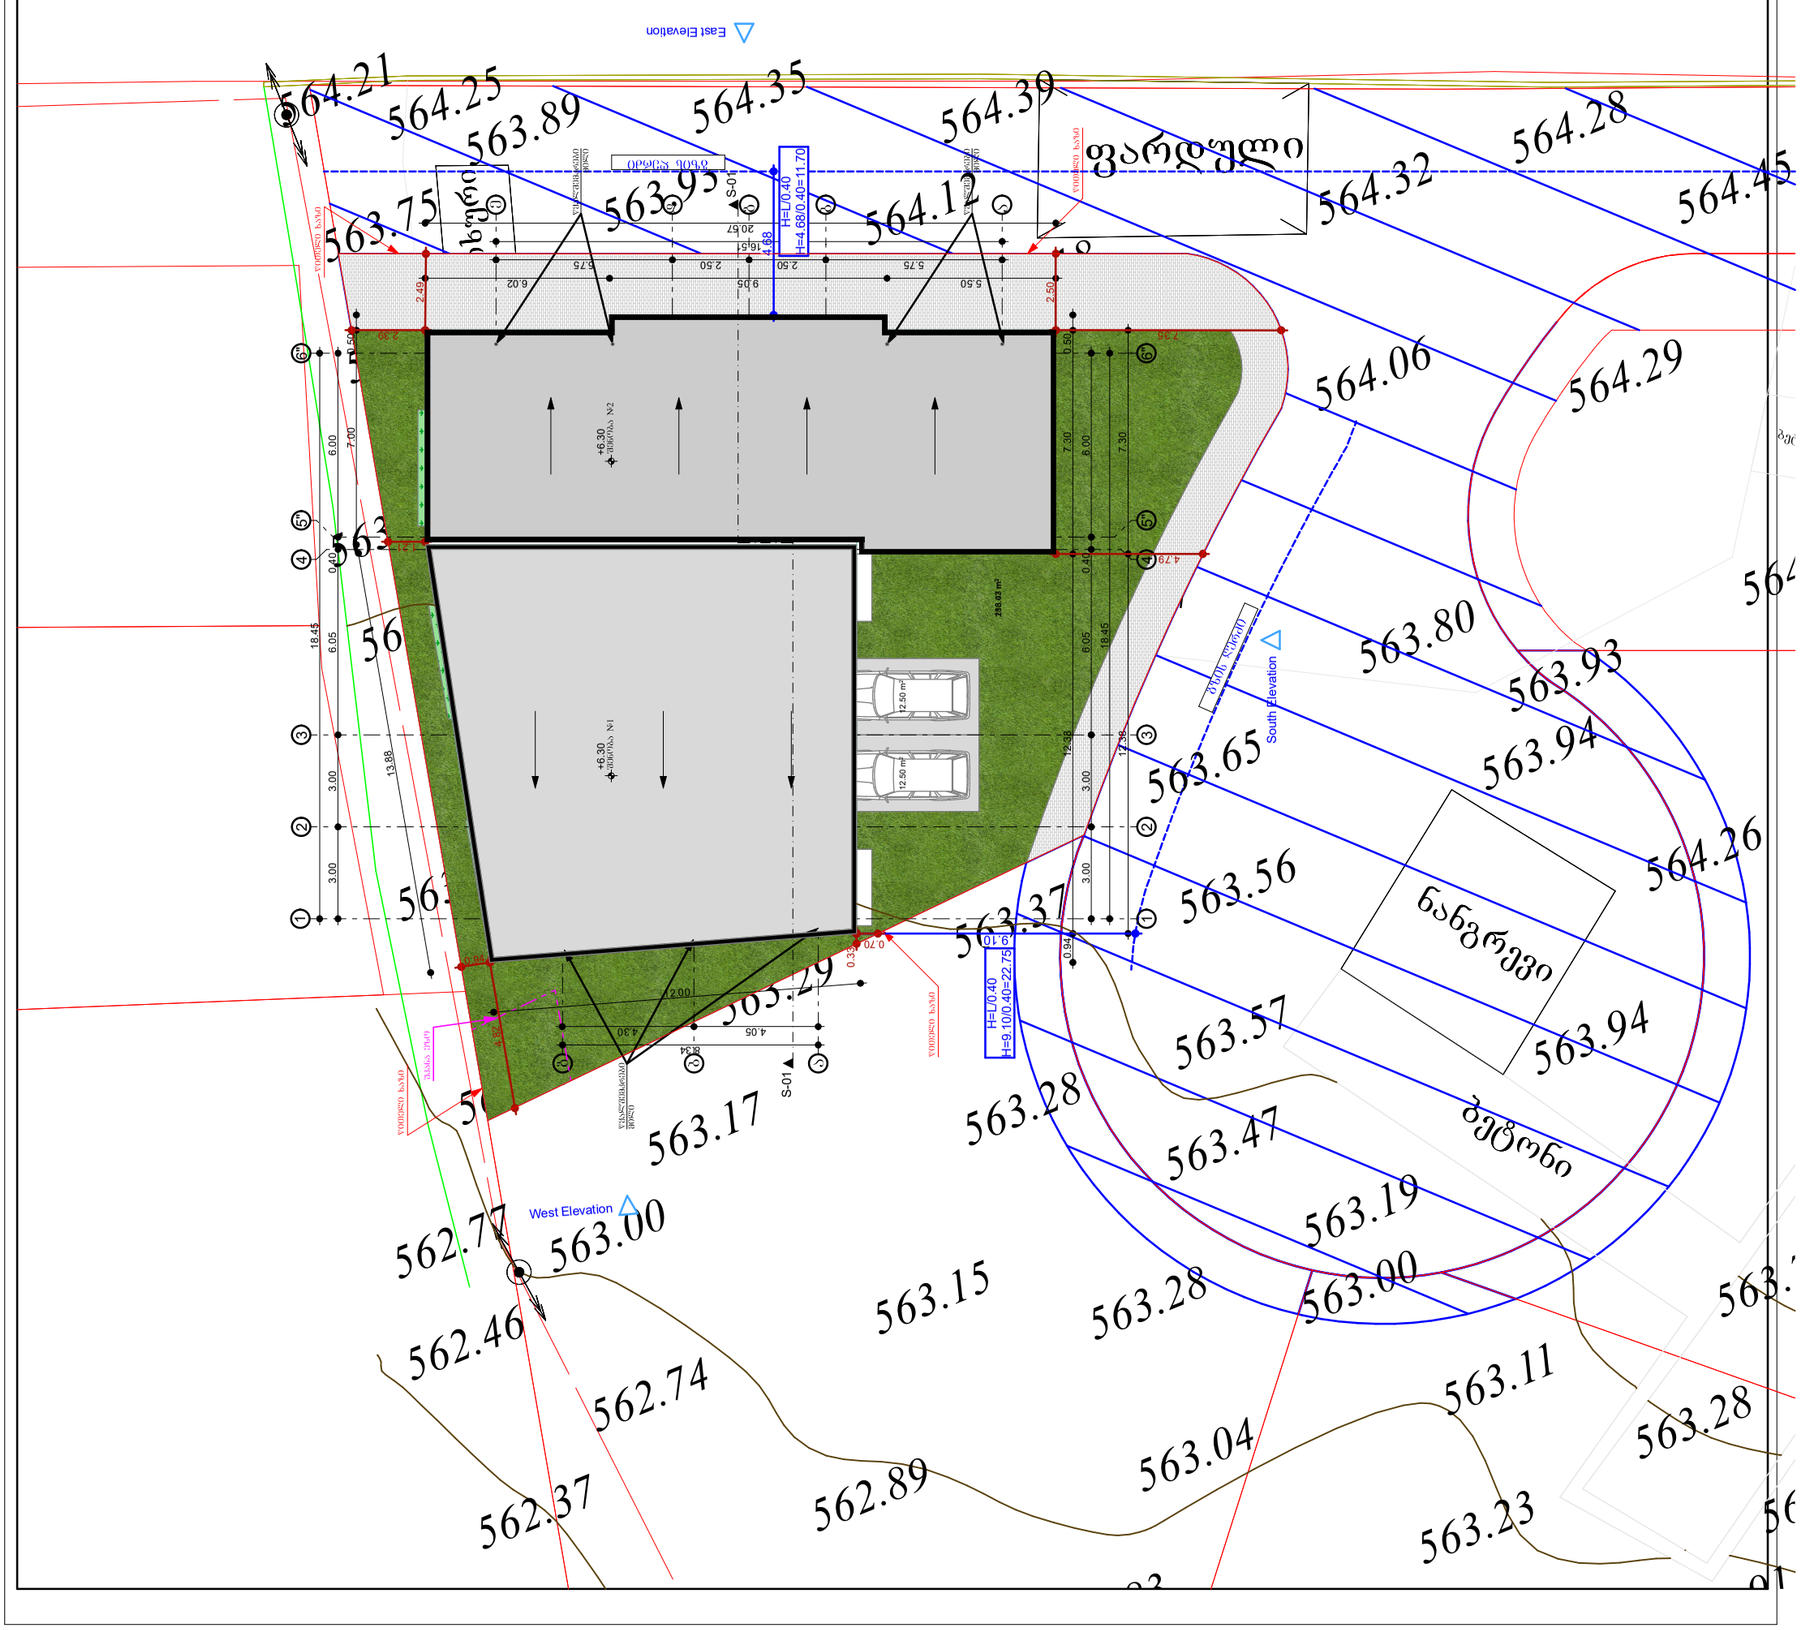

არქიტექტურა და სანებართვო სერვისები

გენგეგ
მა

1:200

ქ.თბილისი
2024 წელი

პროექტის დასახელება

მისამართი
Address

არქიტექტურული ნაწილი

პროექტის სტატუსი

შეთანხმებული პროექტის ცვლილება

შემსრულებლები
თანამდებობა სახელი, გვარი ხელმოწერა
დირექტორი

ვიზუალიზაცია

მთ.
არქიტექტორი

A3

გვერდი მასშტაბი ფურცლის ზომა

არქიტექტურული სტუდია
შ.პ.ს "ქორ"
TEL: 511 17 72 01
core.org.ge@gmail.com

შენიშვნა

დამკვეთი

ს/კ 01.12.14.093.064

562.74

563.00

562.97

563.20

563.65

563.75
564.21564.25

563.91
563.89
563.85

563.55 563.93 564.3

564.45 564.28

563.15

563.29

564.02 563.65

563.47

563.94

564.26

564.32

564.18 564.12 563.93

564.39

563.94 563.57

563.78

563 563.28 563.23

562.91

563.80 563.77 563.64 563.50

563.67 563.82 563.90 564.06 564.29

563.45

563.17

562.77

562.46
562.37

562.83
563.04 562.89

563.28 563.00

563.11

562.59

563.28

563.37 563.56

56

563.38

563.47

563.19

564.35

0.06 m

2

213.03 m

2 18647

11

33

44

5"

5"

6"

6"

22 West Elevation

South Elevation East Elevation S-01

S-01

3.00 3.00 6.05 0.40 6.00

18.45 4.05 4.30 8.34 5.75 2.50 2.50 5.75 16.51 5.50 9.05 6.02 20.57

3.00 3.00 6.05 0.40 6.00
18.45

0.94 12.38 7.30 0.50
12.38 7.30

+6.30 +6.30 13.88

7.00 0.50 12.00
12.50 m

2 12.50 m2

4.68 9.10 2.49 2.39 1.21 0.94 4.82

0.33 4.79

2.50 7.35 0.70

H=L/0.40
H=4.68/0.40=11.70

H=L/0.40
H=9.10/0.40=22.75