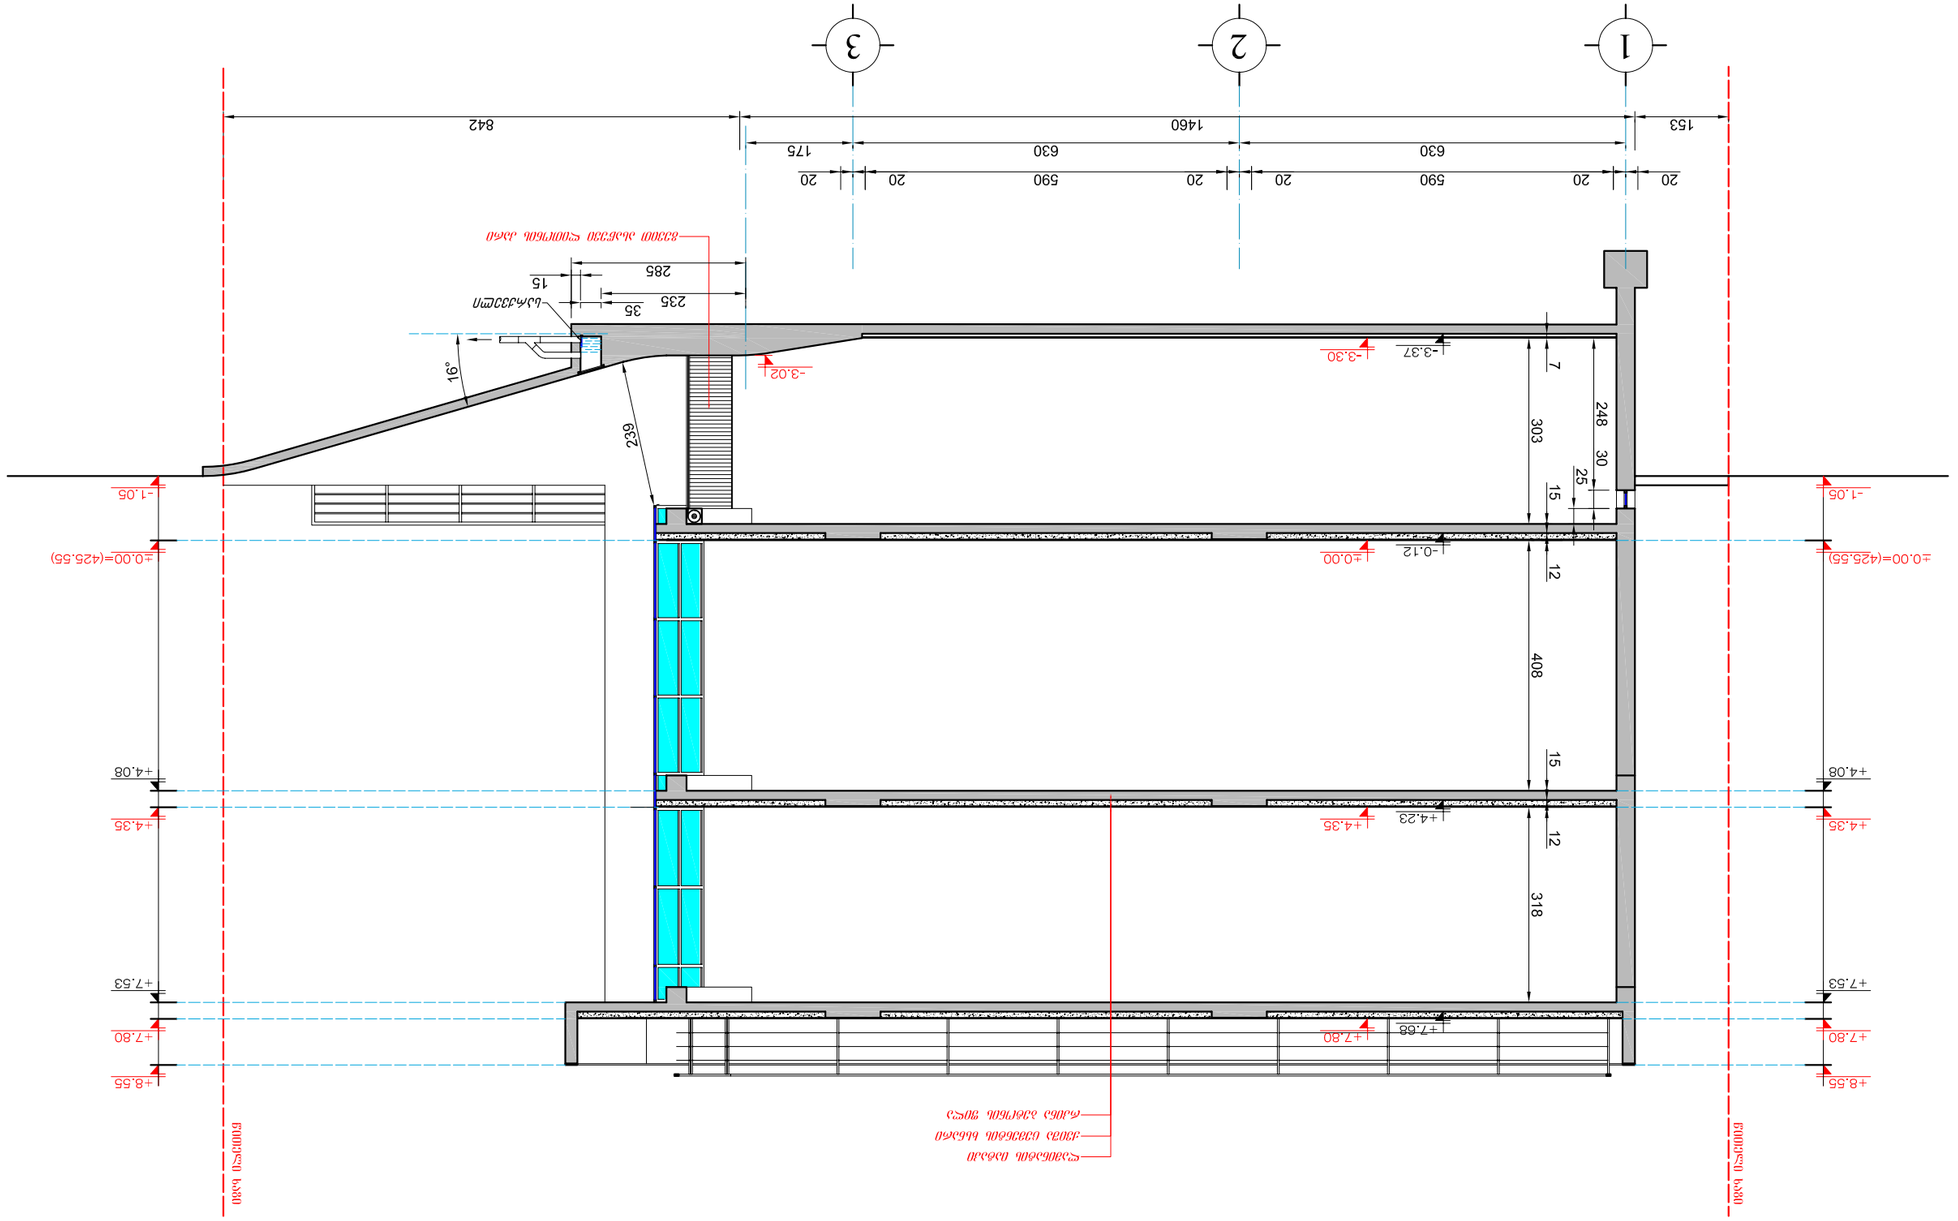







1
2
3
153
1460
842
20
590
20
630
175
20
590
20
630

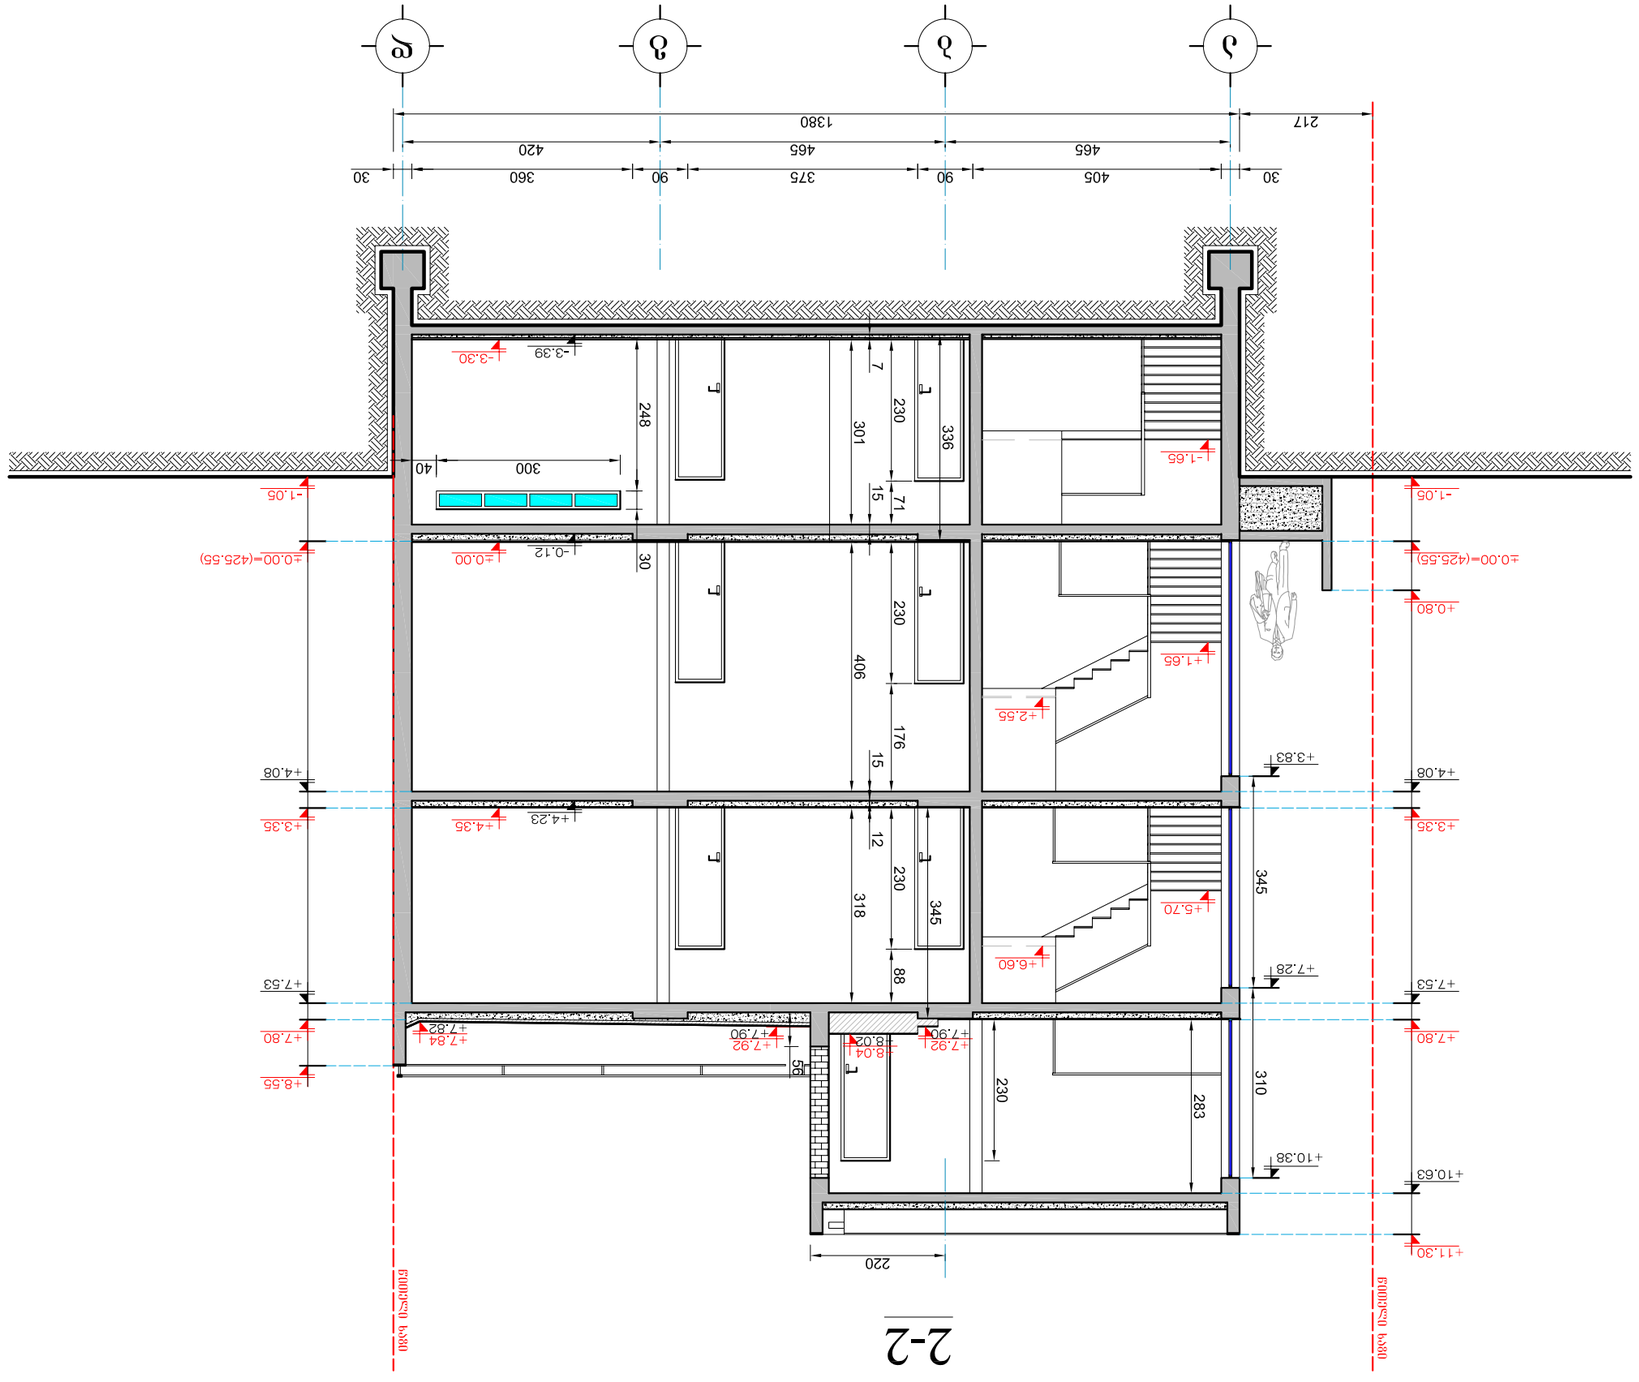

2-2

ნ ა კ ვ ე თ ი 2-2 მ1:100

ნახაზის №	ფურცელი
	А-3

ფურცლების ჯამური რაოდენობა 3










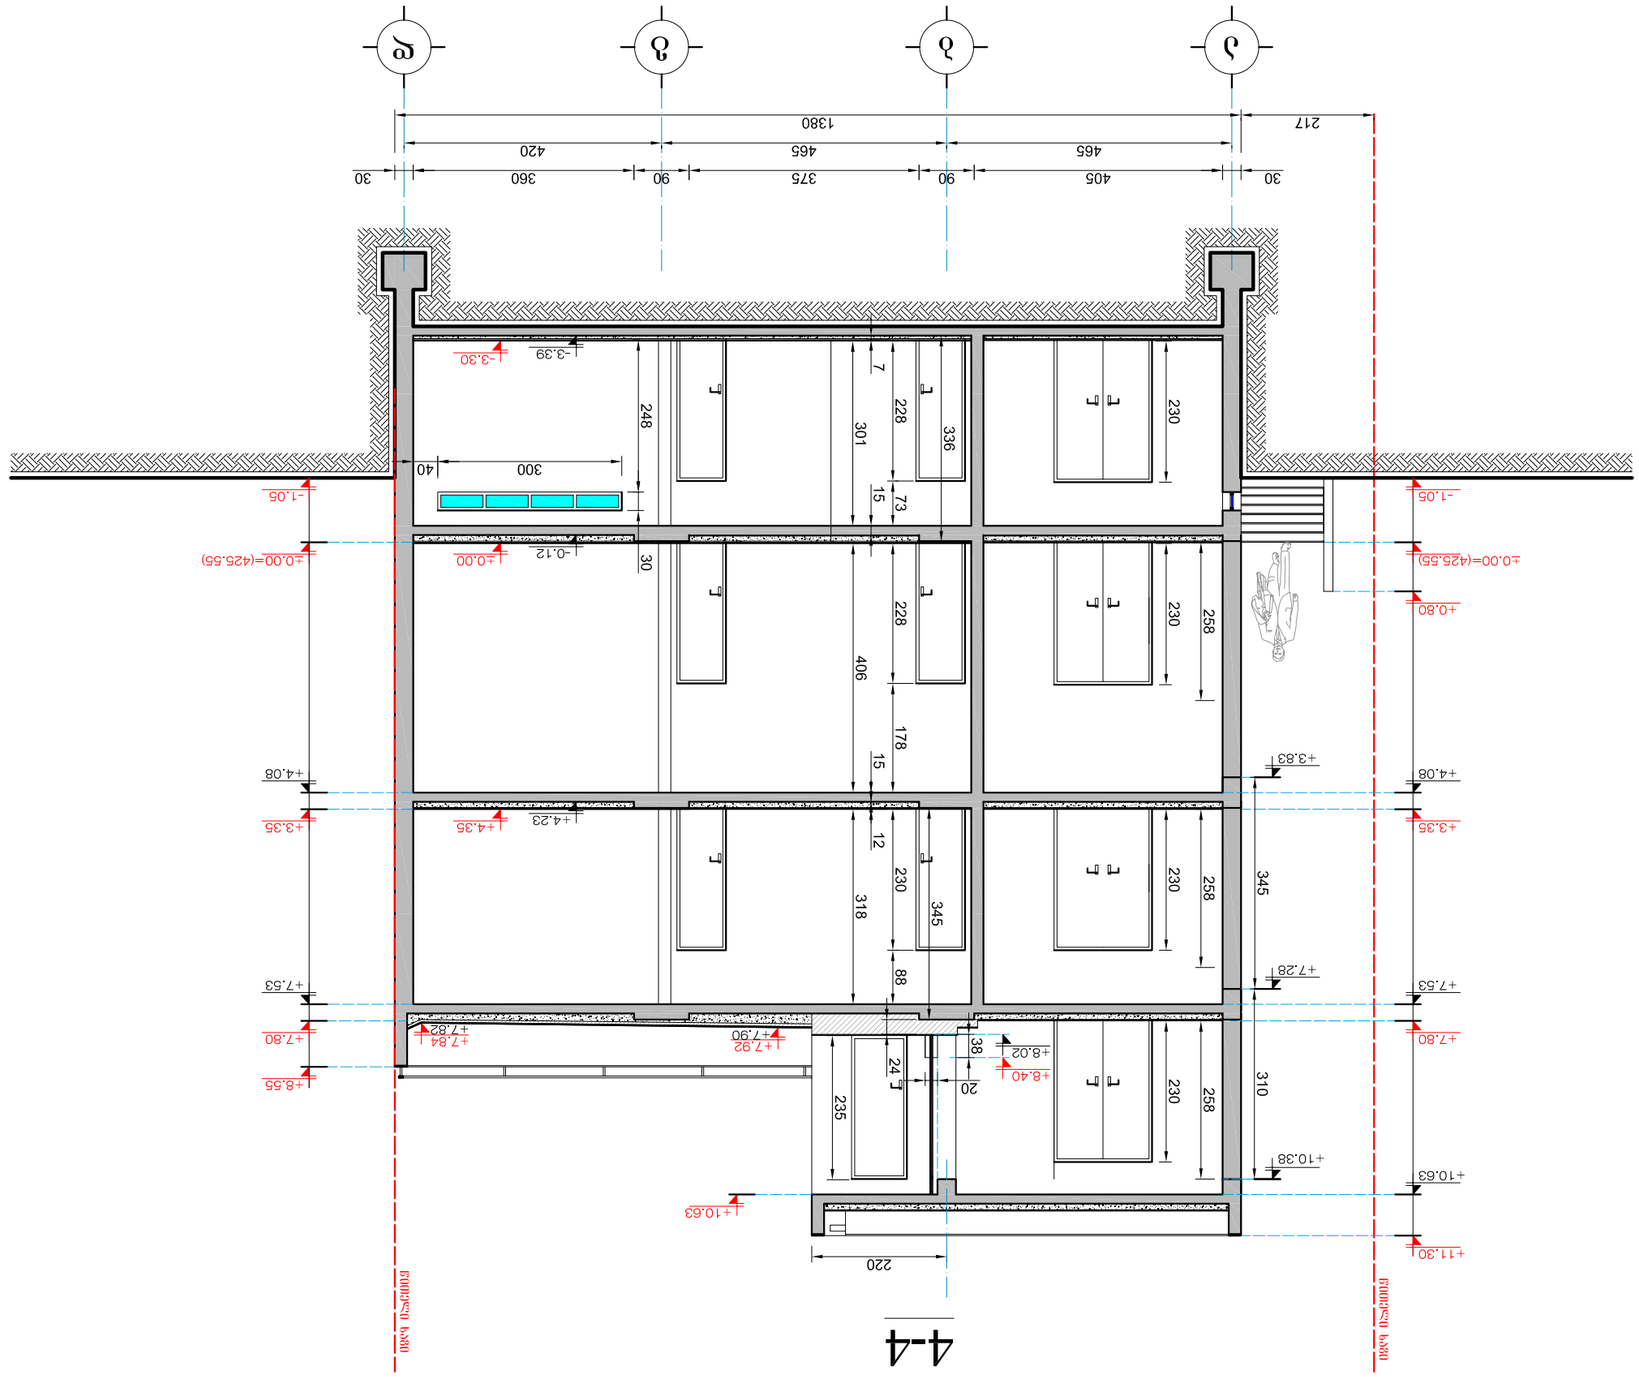


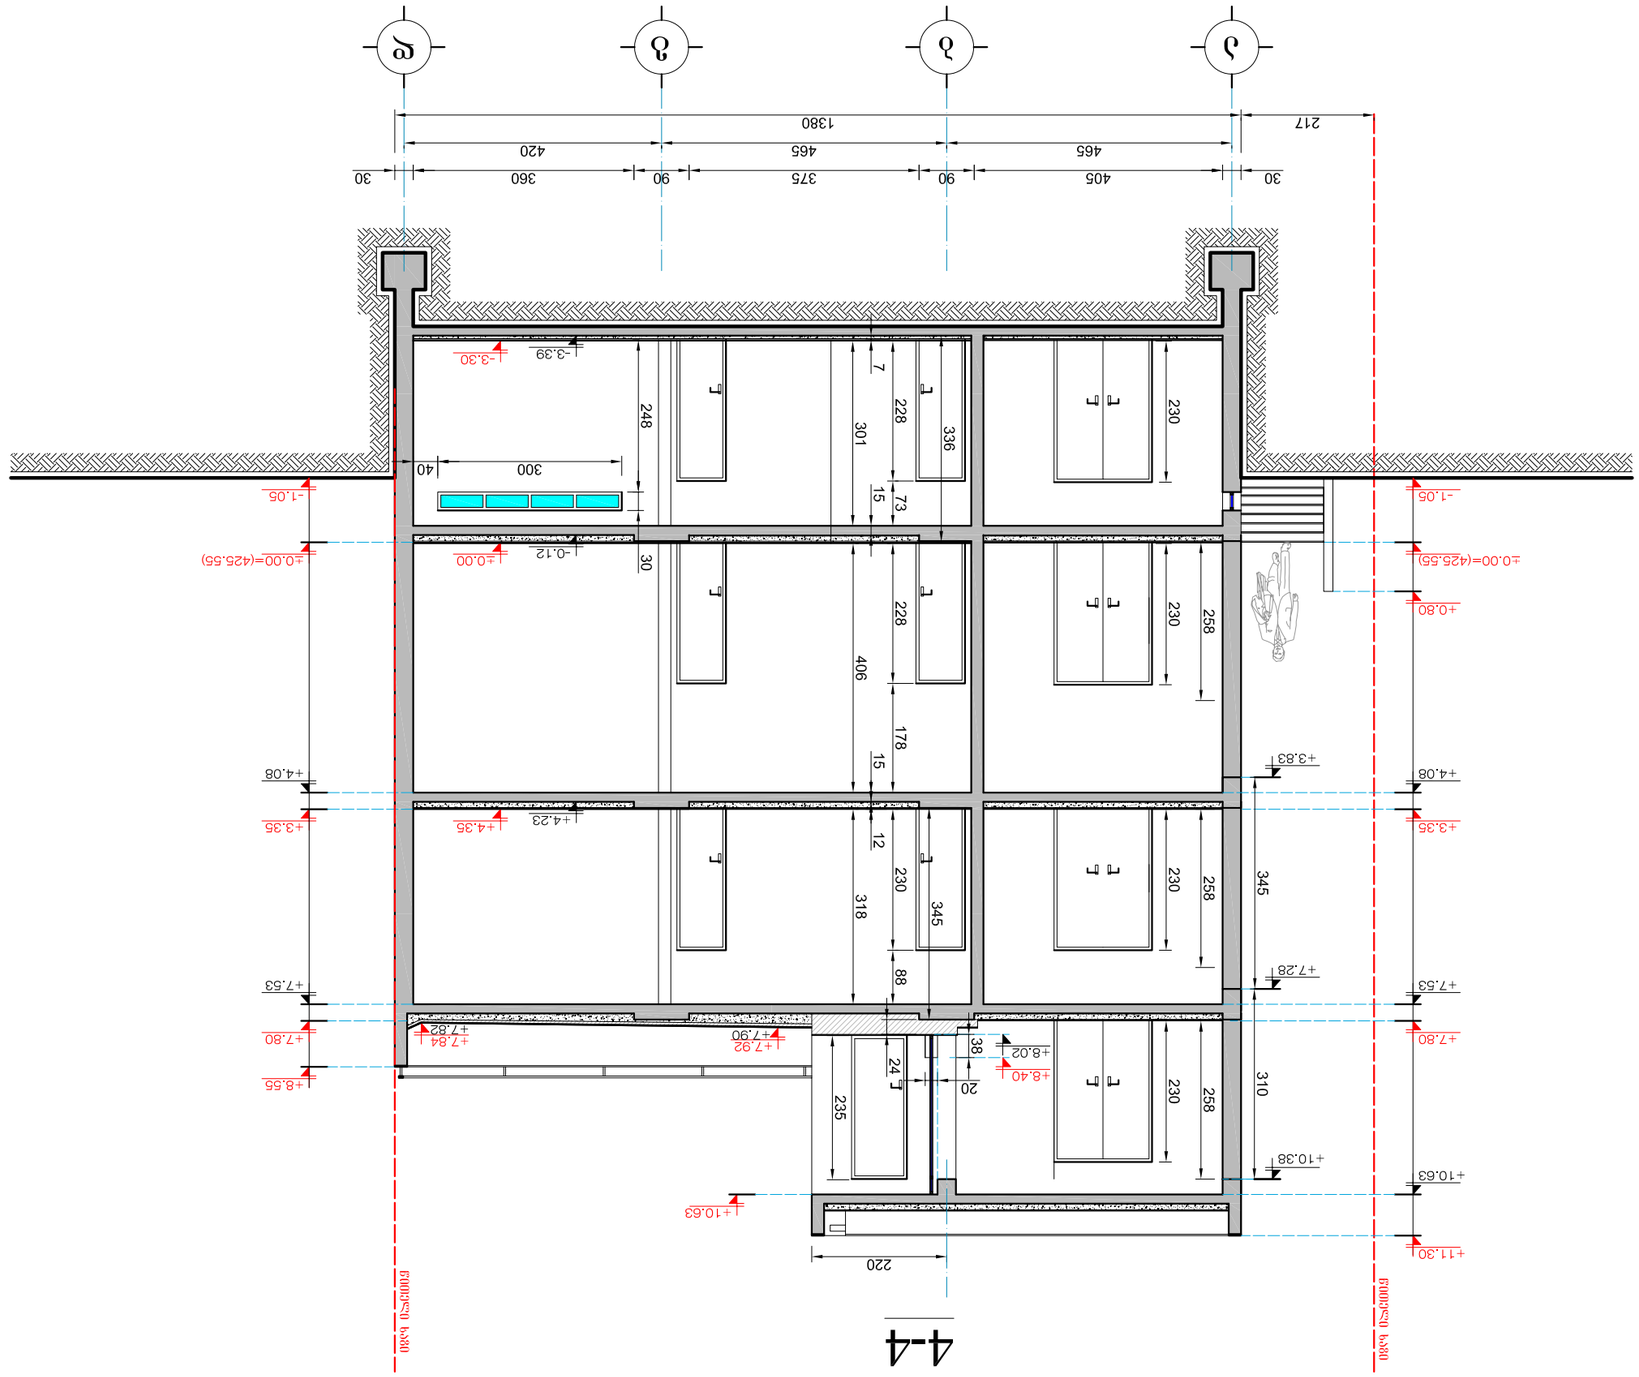

