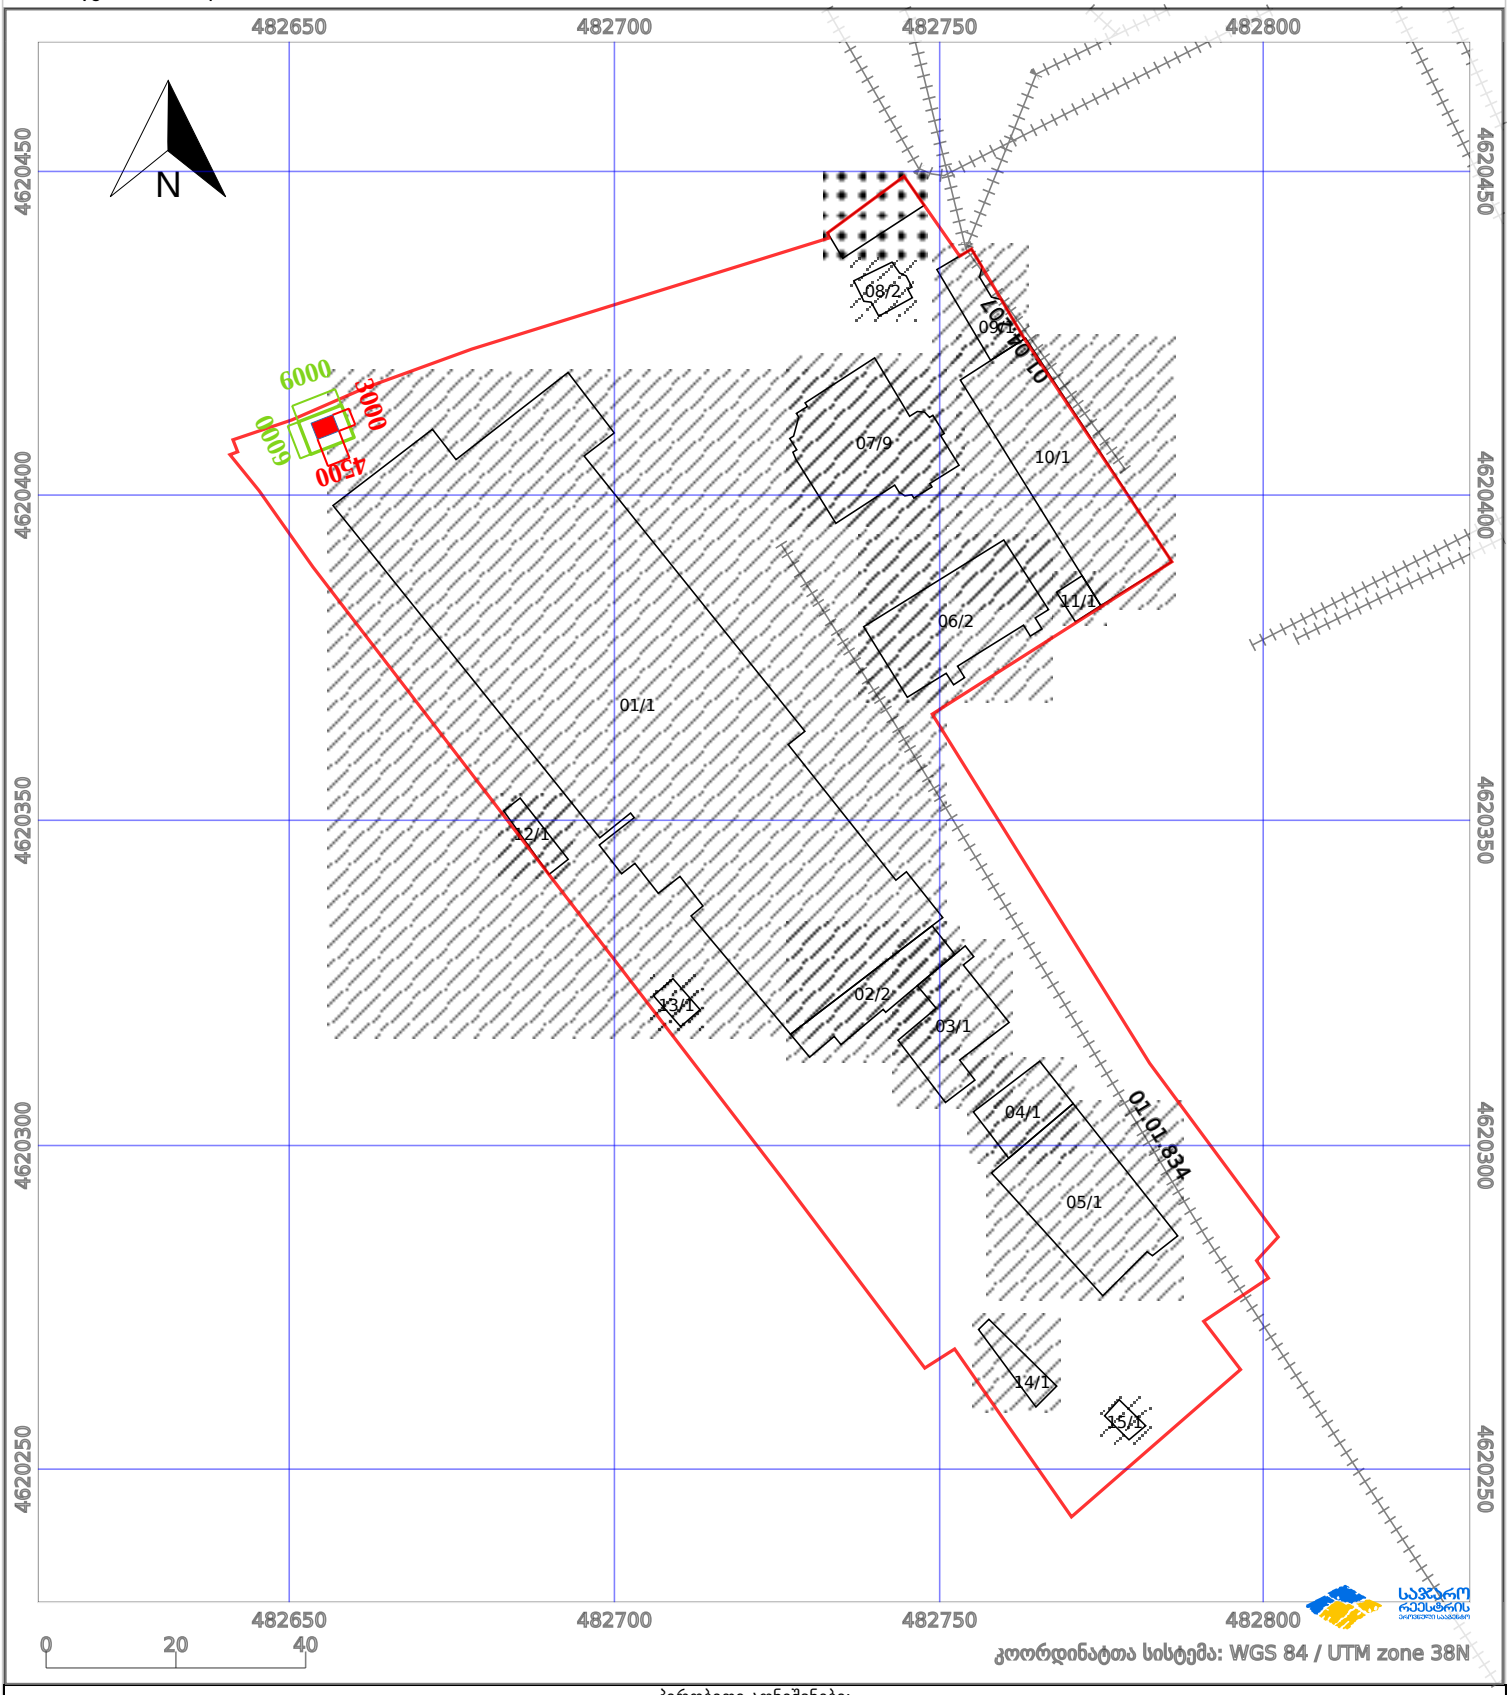

6000
6000
3000
4500
1800
2350
ქვეშ
ქსქ
4500*3000*2350 მმ
ლობე
6000*6000*1800 მმ
6/27/2024

საკადასტრო გეგმა

საჯარო რეესტრის ეროვნული სააგენტო

საკადასტრო კოდი:	**01.12.12.011.147**	ნაკვეთის დანიშნულება:	**არასასოფლო სამეურნეო**
განცხადების ნომერი:	**882024686168**	ფართობი:	**14969 კვ.მ (WGS 84 / UTM zone 38N)**
მომზადების თარიღი:	**28/05/2024**	ვალდებულების ფართობი:	**74 კვ.მ (WGS 84 / UTM zone 38N)**



პირობითი აღნიშვნები:

ნაკვეთის საზღვარი		მშენებარე ნაგებობა	02/4	აშენებული ნაგებობა		მიწისქვეშა ნაგებობა
ხაზობრივი ნაგებობა		ტყის ფონდი		ვალდებულება		ქარსაფარი ზოლი

საჯარო რეესტრის ეროვნული სააგენტო, ტელ: (+995 32) 2 27 15 28; http://napr.gov.ge