GSPublisherVersion 0.0.100.100

a

ცვლილება:

b

c

d

e

CD

Tbilisi, sundukianis q. 19, tea@tds.ge, +995 571 00 45 75

ფურცელი:

პროექტი #:

A-201

7/1/2024

2203

ვლადიმერ ბაკურაძე

A1

მთ. არქიტექტორი:

ავტორები:

ჰილკე ტომი ბლიკერი (HTB) საოფისე შენობა

ჰილკე ტომი ბლიკერი

ნახაზი:

ფასადი F.01

პროექტი:

თარიღი:
სტადია:
ფორმატი:

თბილისი, ვაჟა-ფშაველას გამზირი, N 83/11

s/k: 01.14.04.005.004

დამკვეთი:

საპროექტო ჯგუფი:

დახაზა: (NG)
შეამოწმა: (HTB)

არქიტექტორები:

ნიკოლოზ გომელაური (NG)

შპს "ბილდექსი"

შპს "თი დი ესი" (404889251)

1 2 3 4 5 6 7 8

-6.46 -6.46

-3.57 -3.57

±0.00 ±0.00

+3.74 +3.74

+7.14 +7.14

+10.54 +10.54

+13.94 +13.94

+17.34 +17.34

+20.74 +20.74

+24.14 +24.14

+27.54 +27.54

+32.64 +32.64

+36.04 +36.04

+39.44 +39.44

+42.84 +42.84

+45.34 +45.34

7,050 5,550 5,550 7,050 18,900 7,650 7,300

13,480

10,520

1,500 1,000 600 7,000

400

2,900 50 450 2,900 50

1,683

46,301

26,834 17,266

26,084

26,084

1,485 915 1,860 915 12,960 915 4,635 915 1,485

26,084

7,450

25,134

+8.140

+6.475

±0.000

+2.400

+28.540

+32.150

+28.540

+20.140

+26.940

+13.340

- 0.950

2,900

2,900 550

2,900

2,900 550 2,850 550 2,900

+44.525

+45.775

433

+43.193

+42.240

+43.193

+44.525

+45.775

393

617 დეკორატიული ლესვა
RAL 9010

კომპოზიტური პანელი
RAL 9010

კომპოზიტური პანელი
RAL 9010

მინის მოაჯირი

კომპოზიტური პანელი
RAL 9005

დეკორატიული
ალუმინის პროფილი
RAL 9006

ალუმინის
შეკიდული ფასადი
RAL 9005

ალუმინის
შეკიდული ფასადი
RAL 9005

დეკორატიული ლესვა
RAL 7035

კომპოზიტური პანელი
RAL 9005

კომპოზიტური პანელი
RAL 9005

კომპოზიტური პანელი
RAL 9005

კომპოზიტური პანელი
RAL 9005

კომპოზიტური პანელი
RAL 9010

კომპოზიტური პანელი
RAL 9010

კომპოზიტური პანელი
RAL 9010

კომპოზიტური პანელი
RAL 9010

კომპოზიტური პანელი
RAL 9010

კომპოზიტური პანელი
RAL 9010

კომპოზიტური პანელი
RAL 9010

დეკორატიული
ალუმინის პროფილი
RAL 9006

დეკორატიული
ალუმინის პროფილი
RAL 9006

დეკორატიული
ალუმინის პროფილი
RAL 9006

კომპოზიტური პანელი
RAL 9010

კომპოზიტური პანელი
RAL 9010

კომპოზიტური პანელი
RAL 9005

დეკორატიული
ალუმინის პროფილი
RAL 9006

ალუმინის
შეკიდული ფასადი
RAL 9005

ალუმინის
შეკიდული ფასადი
RAL 9005

დეკორატიული ლესვა
RAL 7035

კომპოზიტური პანელი
RAL 9005

კომპოზიტური პანელი
RAL 9005

კომპოზიტური პანელი
RAL 9005

კომპოზიტური პანელი
RAL 9005

კომპოზიტური პანელი
RAL 9010

კომპოზიტური პანელი
RAL 9010

კომპოზიტური პანელი
RAL 9010

კომპოზიტური პანელი
RAL 9010

კომპოზიტური პანელი
RAL 9010

კომპოზიტური პანელი
RAL 9010

კომპოზიტური პანელი
RAL 9010

დეკორატიული
ალუმინის პროფილი
RAL 9006

დეკორატიული
ალუმინის პროფილი
RAL 9006

დეკორატიული
ალუმინის პროფილი
RAL 9006

კომპოზიტური პანელი
RAL 9010

კომპოზიტური პანელი
RAL 9010

კომპოზიტური პანელი
RAL 9005

დეკორატიული
ალუმინის პროფილი
RAL 9006

ალუმინის
შეკიდული ფასადი
RAL 9005

ალუმინის
შეკიდული ფასადი
RAL 9005

კომპოზიტური პანელი
RAL 9005

კომპოზიტური პანელი
RAL 9005

კომპოზიტური პანელი
RAL 9005

კომპოზიტური პანელი
RAL 9005

კომპოზიტური პანელი
RAL 9010

კომპოზიტური პანელი
RAL 9010

კომპოზიტური პანელი
RAL 9010

კომპოზიტური პანელი
RAL 9010

კომპოზიტური პანელი
RAL 9010

კომპოზიტური პანელი
RAL 9010

კომპოზიტური პანელი
RAL 9010

დეკორატიული
ალუმინის პროფილი
RAL 9006

დეკორატიული
ალუმინის პროფილი
RAL 9006

დეკორატიული
ალუმინის პროფილი
RAL 9006

1:100

F.01 ფასადი F.01
A-201

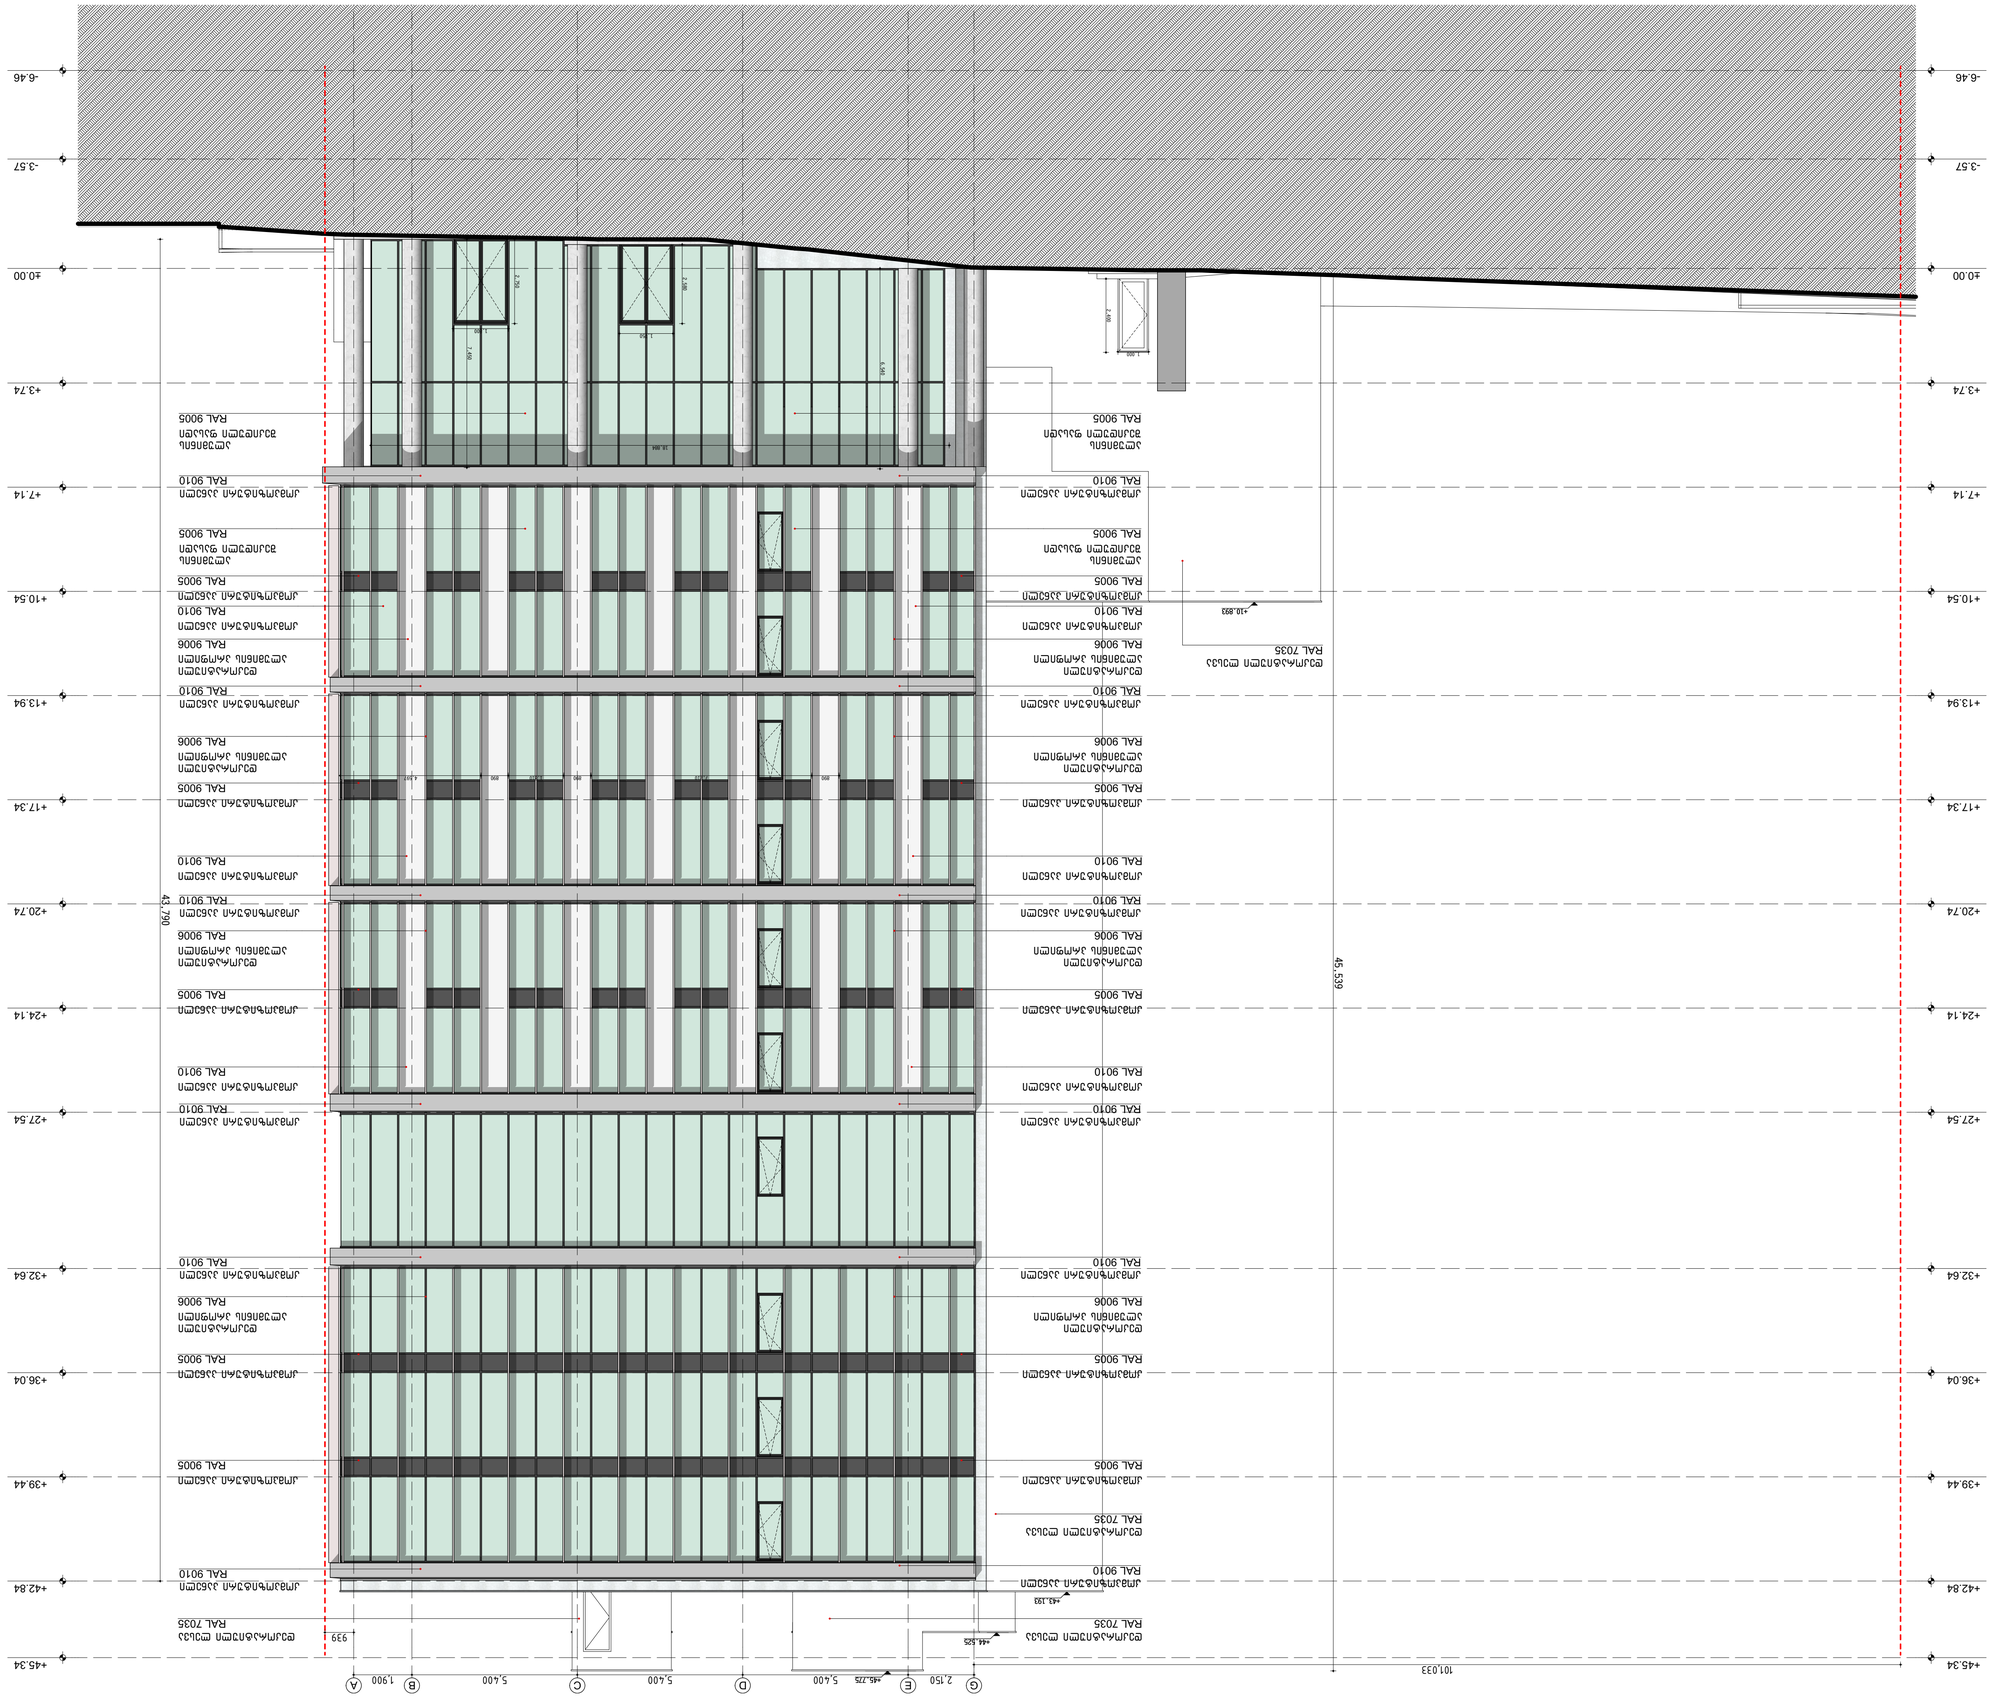

GSPublisherVersion 0.0.100.100

a

ცვლილება:

b

c

d

e

CD

Tbilisi, sundukianis q. 19, tea@tds.ge, +995 571 00 45 75

ფურცელი:

პროექტი #:

A-202

7/1/2024

2203

ვლადიმერ ბაკურაძე

A1

მთ. არქიტექტორი:

ავტორები

:

ჰილკე ტომი ბლიკერი (HTB) საოფისე შენობა

ჰილკე ტომი ბლიკერი

ნახაზი:

ფასადი

F.02

პროექტი:

თარიღი:
სტადია:
ფორმატი

:

თბილისი, ვაჟა-ფშაველას გამზირი, N 83/11

s/k: 01.14.04.005.004

დამკვეთი:

საპროექტო ჯგუფი

:

დახაზა

: (NG)
შეამოწმა

: (HTB)

არქიტექტორები

:

ნიკოლოზ გომელაური (NG)

შპს "ბილდექსი"

შპს "თი დი ესი"

(404889251

)

G

E

D

C

B

A

-6.46 -6.46

-3.57 -3.57

±0.00 ±0.00

+3.74 +3.74

+7.14 +7.14

+10.54 +10.54

+13.94 +13.94

+17.34 +17.34

+20.74 +20.74

+24.14 +24.14

+27.54 +27.54

+32.64 +32.64

+36.04 +36.04

+39.44 +39.44

+42.84 +42.84

+45.34 +45.34

890 7,210 890 1,810 890 4,597

18,884

7,450

6,540

45,539

1,000

2,400

43,790

1,750

2,580

2,750

1,800

2,150 5,400 5,400 5,400 1,900

+10.893

+43.193

+44.525

+45.775

939

101,033

კომპოზიტური პანელი
RAL 9010

კომპოზიტური პანელი
RAL 9010

კომპოზიტური პანელი
RAL 9005

დეკორატიული
ალუმინის პროფილი
RAL 900

6

ალუმინის
შეკიდული ფასადი
RAL 9005

ალუმინის
შეკიდული ფასადი
RAL 9005

დეკორატიული ლესვა
RAL 7035

კომპოზიტური პანელი
RAL 9005

კომპოზიტური პანელი
RAL 9005

კომპოზიტური პანელი
RAL 9005

კომპოზიტური პანელი
RAL 9005

კომპოზიტური პანელი
RAL 9010

კომპოზიტური პანელი
RAL 9010

კომპოზიტური პანელი
RAL 9010

კომპოზიტური პანელი
RAL 9010

კომპოზიტური პანელი
RAL 9010

კომპოზიტური პანელი
RAL 9010

კომპოზიტური პანელი
RAL 9010

დეკორატიული
ალუმინის პროფილი
RAL 900

6

დეკორატიული
ალუმინის პროფილი
RAL 900

6

დეკორატიული
ალუმინის პროფილი
RAL 900

6

კომპოზიტური პანელი
RAL 9010

კომპოზიტური პანელი
RAL 9010

კომპოზიტური პანელი
RAL 9005

დეკორატიული
ალუმინის პროფილი
RAL 900

6

ალუმინის
შეკიდული ფასადი
RAL 9005

ალუმინის
შეკიდული ფასადი
RAL 9005

დეკორატიული ლესვა
RAL 7035

კომპოზიტური პანელი
RAL 9005

კომპოზიტური პანელი
RAL 9005

კომპოზიტური პანელი
RAL 9005

კომპოზიტური პანელი
RAL 9005

კომპოზიტური პანელი
RAL 9010

კომპოზიტური პანელი
RAL 9010

კომპოზიტური პანელი
RAL 9010

კომპოზიტური პანელი
RAL 9010

კომპოზიტური პანელი
RAL 9010

კომპოზიტური პანელი
RAL 9010

კომპოზიტური პანელი
RAL 9010

დეკორატიული
ალუმინის პროფილი
RAL 900

6

დეკორატიული
ალუმინის პროფილი
RAL 900

6

დეკორატიული
ალუმინის პროფილი
RAL 900

6

დეკორატიული ლესვა
RAL 7035

დეკორატიული ლესვა
RAL 7035

1:100

F.02 ფასადი

F.02
A-202

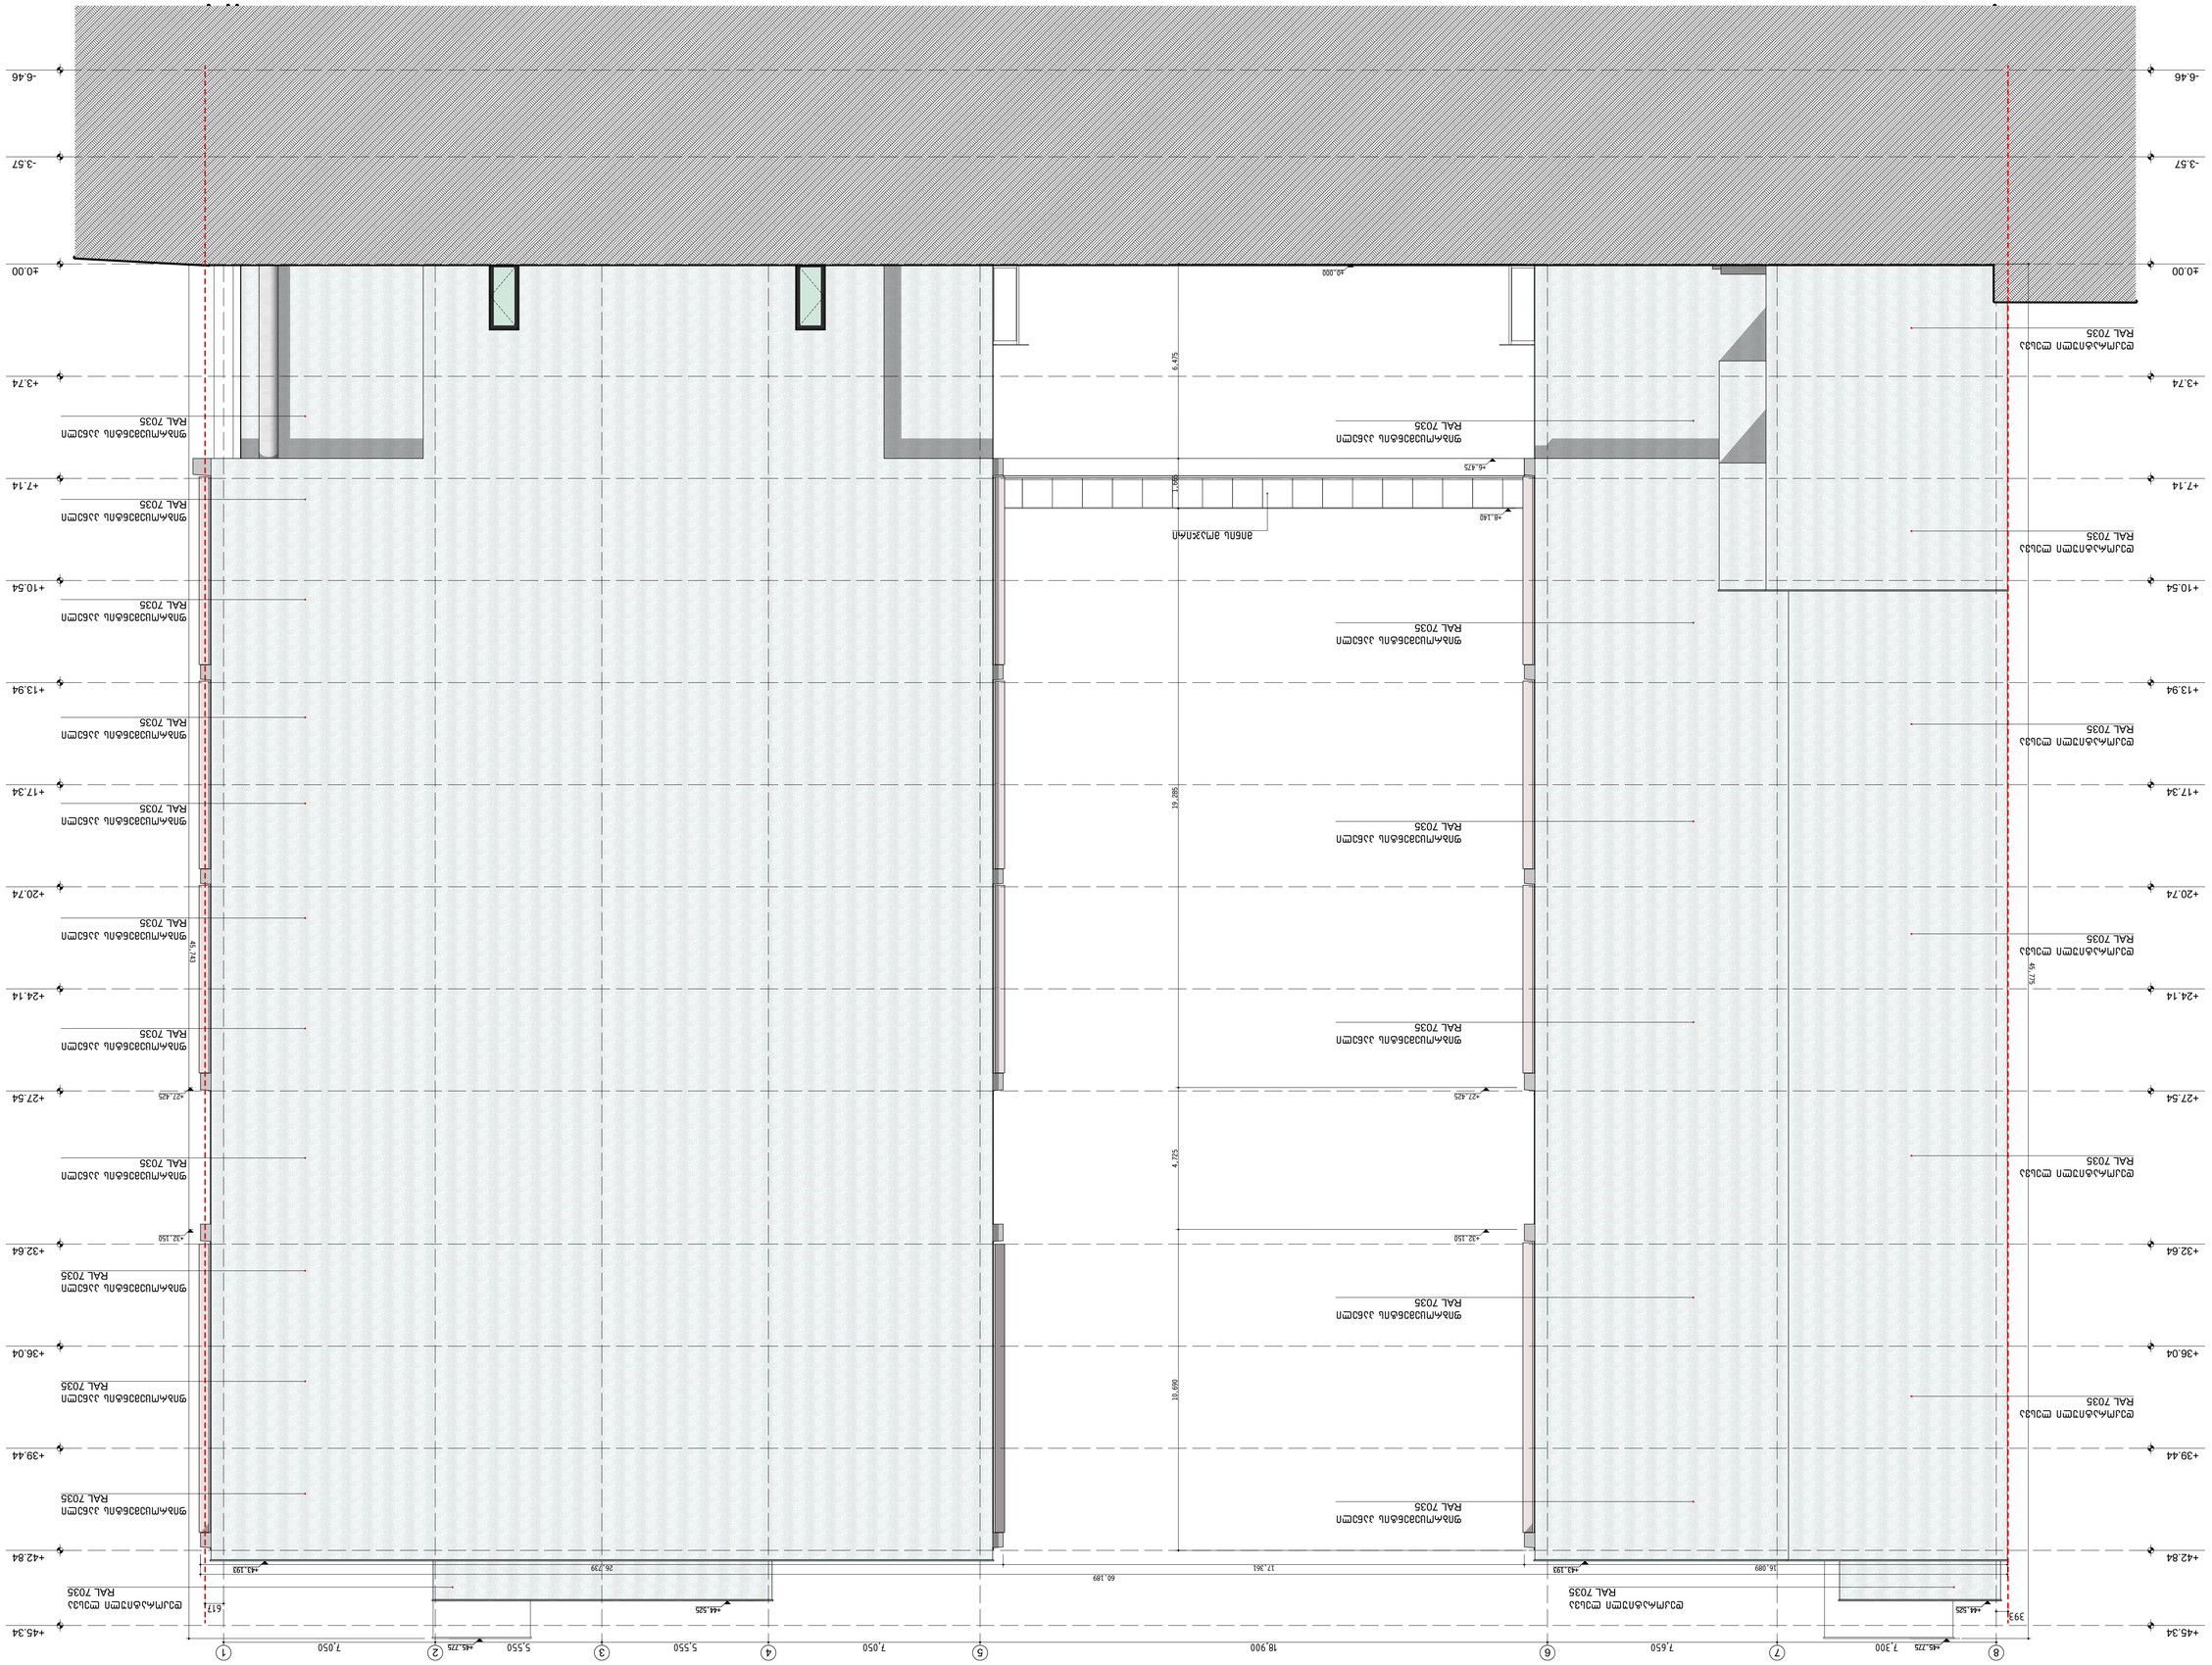

GSPublisherVersion 0.0.100.100

a

ცვლილება:

b

c

d

e

CD

Tbilisi, sundukianis q. 19, tea@tds.ge, +995 571 00 45 75

ფურცელი:

პროექტი #:

A-203

7/1/2024

2203

ვლადიმერ ბაკურაძე

A1

მთ. არქიტექტორი:

ავტორები

:

ჰილკე ტომი ბლიკერი (HTB) საოფისე შენობა

ჰილკე ტომი ბლიკერი

ნახაზი:

ფასადი

F.03

პროექტი:

თარიღი:
სტადია:
ფორმატი

:

თბილისი, ვაჟა-ფშაველას გამზირი, N 83/11

s/k: 01.14.04.005.004

დამკვეთი:

საპროექტო ჯგუფი

:

დახაზა

: (NG)
შეამოწმა

: (HTB)

არქიტექტორები

:

ნიკოლოზ გომელაური (NG)

შპს "ბილდექსი"

შპს "თი დი ესი"

(404889251

)

8

7

6

5

4

3

2

1

-6.46 -6.46

-3.57 -3.57

±0.00 ±0.00

+3.74 +3.74

+7.14 +7.14

+10.54 +10.54

+13.94 +13.94

+17.34 +17.34

+20.74 +20.74

+24.14 +24.14

+27.54 +27.54

+32.64 +32.64

+36.04 +36.04

+39.44 +39.44

+42.84 +42.84

+45.34 +45.34

7,300 7,650 18,900 7,050 5,550 5,550 7,050

60,189
16,089 17,361 26,739

45,775

+8.140

+6.475

±0.000

+27.425

+32.150

+27.425

+32.150

6,475 1,665 19,285 4,725 10,690

+43.193

+44.525

+45.775

+43.193

+44.525

+45.775

393
617

45,743

მინის მოაჯირი

დეკორატიული ლესვა
RAL 7035

დეკორატიული ლესვა
RAL 7035

ფიბროცემენტის პანელი
RAL 7035

ფიბროცემენტის პანელი
RAL 7035

ფიბროცემენტის პანელი
RAL 7035

ფიბროცემენტის პანელი
RAL 7035

ფიბროცემენტის პანელი
RAL 7035

ფიბროცემენტის პანელი
RAL 7035

ფიბროცემენტის პანელი
RAL 7035

ფიბროცემენტის პანელი
RAL 7035

ფიბროცემენტის პანელი
RAL 7035

ფიბროცემენტის პანელი
RAL 7035

ფიბროცემენტის პანელი
RAL 7035

დეკორატიული ლესვა
RAL 7035

დეკორატიული ლესვა
RAL 7035

დეკორატიული ლესვა
RAL 7035

დეკორატიული ლესვა
RAL 7035

დეკორატიული ლესვა
RAL 7035

დეკორატიული ლესვა
RAL 7035

ფიბროცემენტის პანელი
RAL 7035

ფიბროცემენტის პანელი
RAL 7035

ფიბროცემენტის პანელი
RAL 7035

ფიბროცემენტის პანელი
RAL 7035

ფიბროცემენტის პანელი
RAL 7035

ფიბროცემენტის პანელი
RAL 7035

1:100

F.03 ფასადი

F.03
A-203

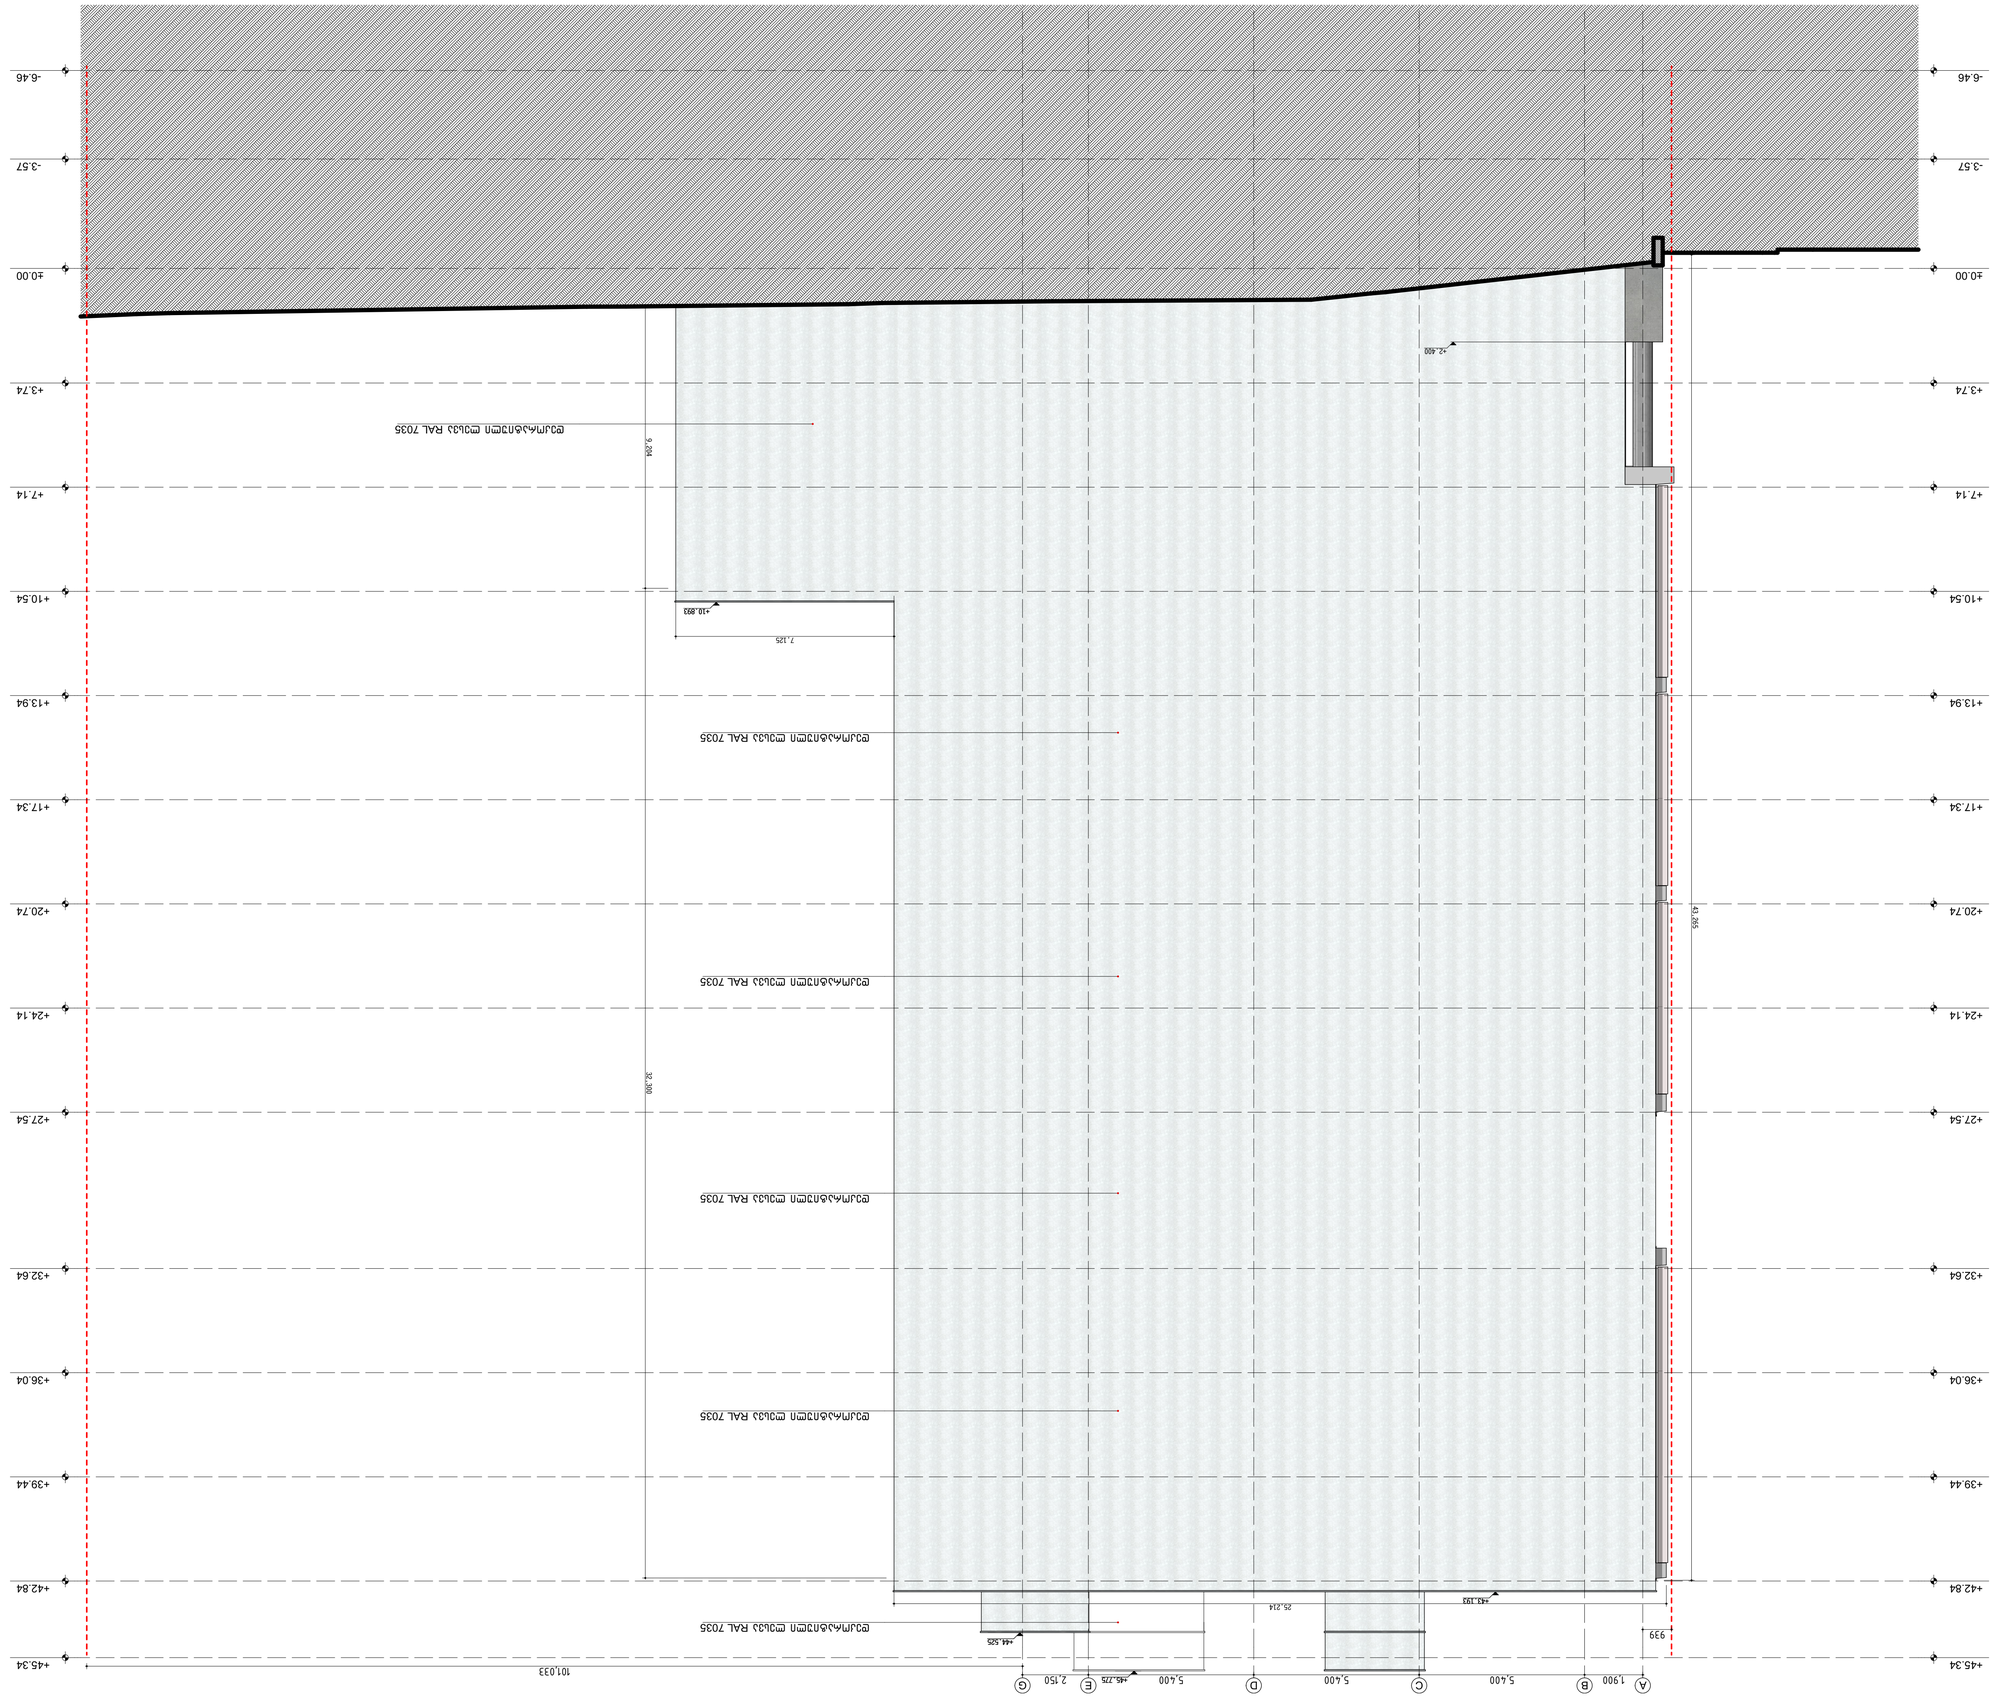

















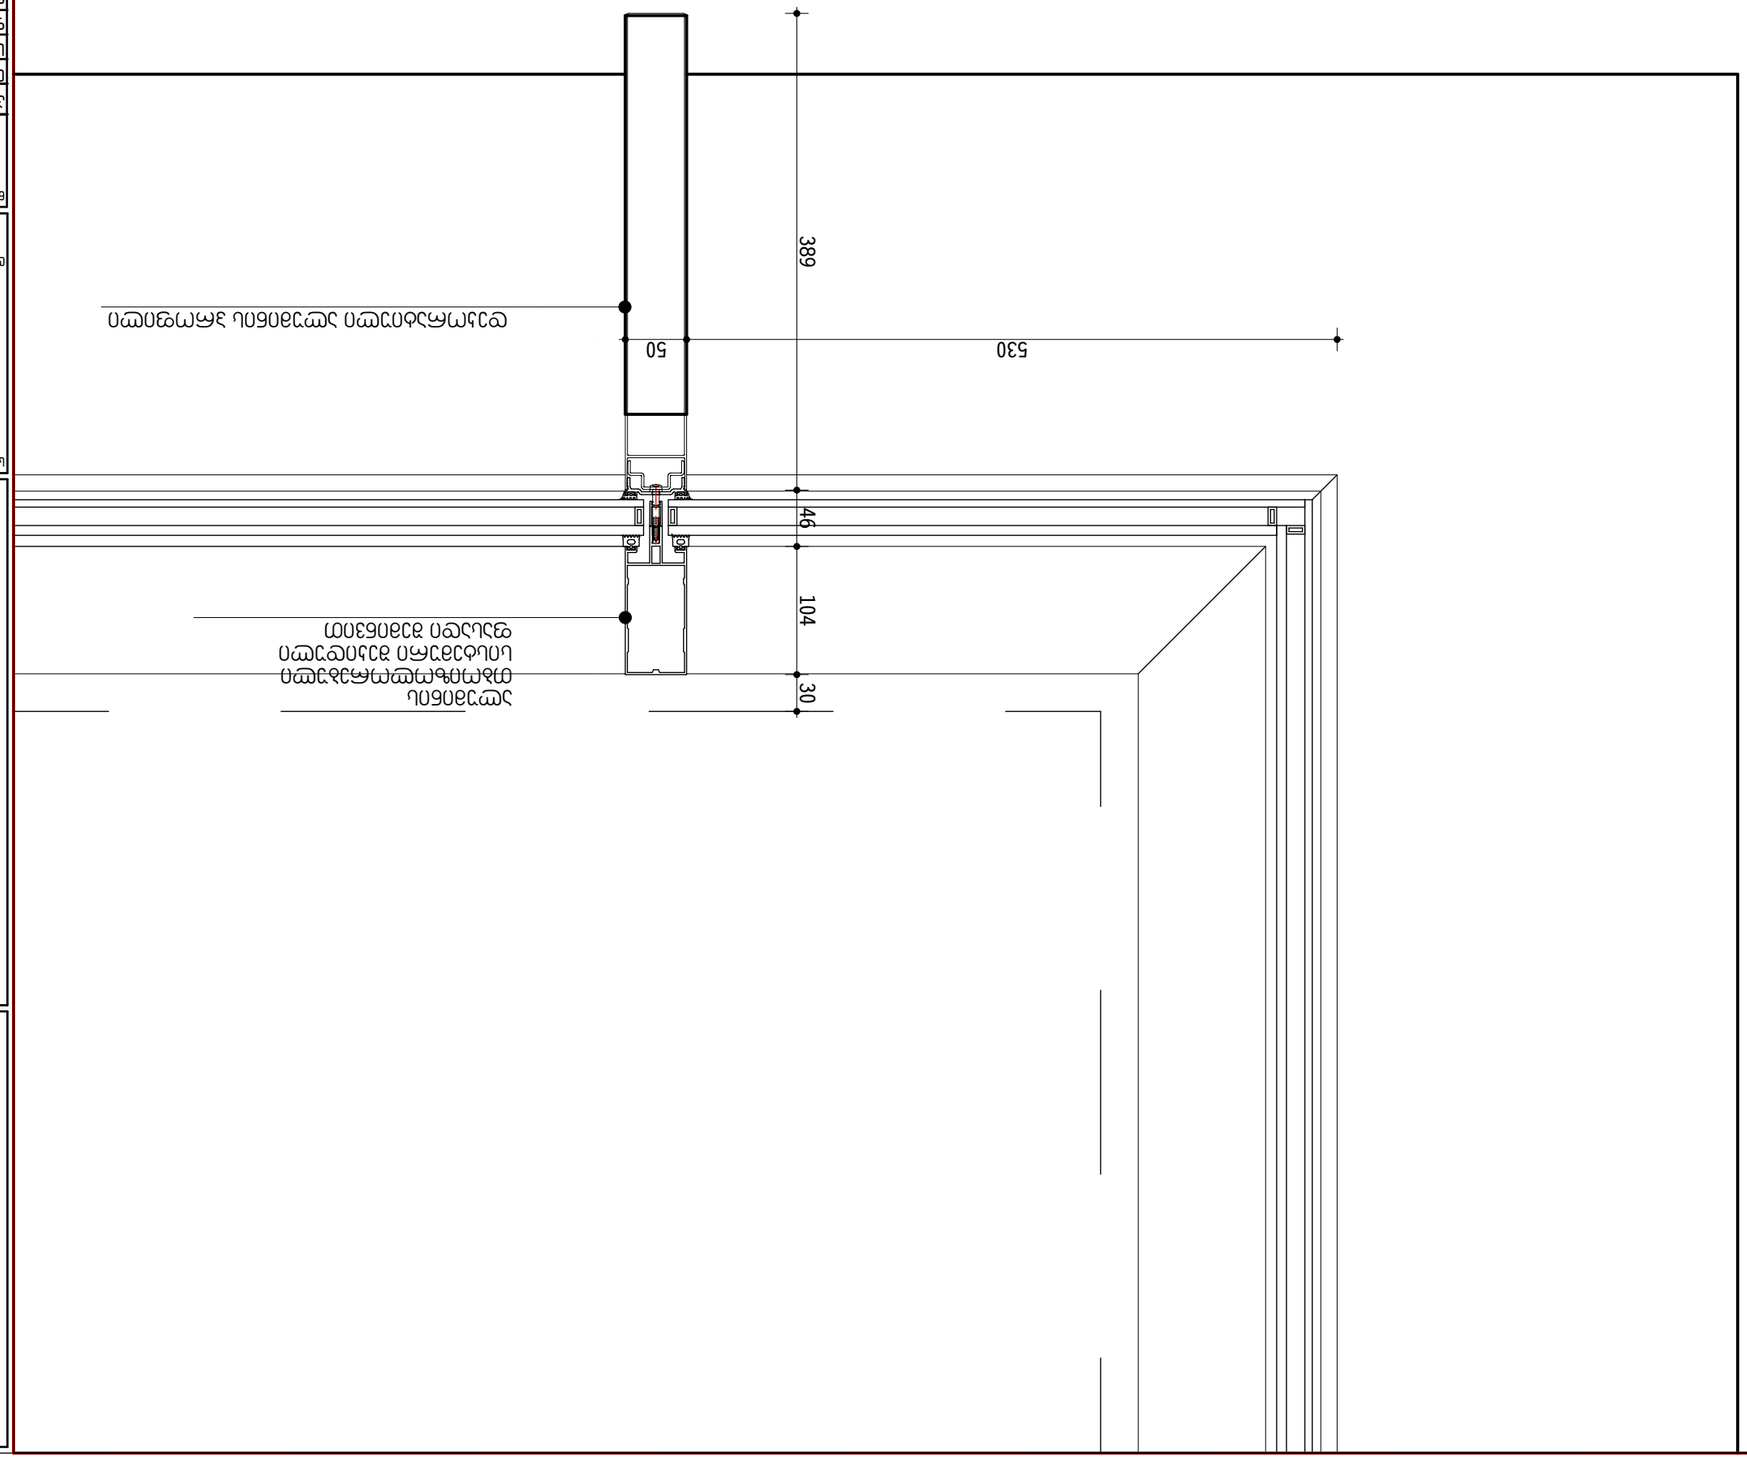

GSPublisherVersion 0.0.100.100

a

ცვლილება:

b

c

d

e

CD

Tbilisi, sundukianis q. 19, tea@tds.ge, +995 571 00 45 75

ფურცელი:

პროექტი #:

A-501

7/1/2024

2203

ვლადიმერ ბაკურაძე

A3

მთ. არქიტექტორი:

ავტორები

:

ჰილკე ტომი ბლიკერი (HTB) საოფისე შენობა

ჰილკე ტომი ბლიკერი

ნახაზი:

H-01

პროექტი:

თარიღი:
სტადია:
ფორმატი

:

თბილისი, ვაჟა-ფშაველას გამზირი, N 83/11

s/k: 01.14.04.005.004

დამკვეთი:

საპროექტო ჯგუფი

:

დახაზა

: (NG)
შეამოწმა

: (HTB)

არქიტექტორები

:

ნიკოლოზ გომელაური (NG)

შპს "ბილდექსი"

შპს "თი დი ესი"

(404889251

)

IN

OUT

OUT

389 46 104 30

530 50

ალუმინის
თბოიზოლორებული
სისტემური შეკიდული
ფასადი შემინვით

დეკორატიული ალუმინის პროფილი

1:5

H-01 ჰორ. დეტალი
A-501

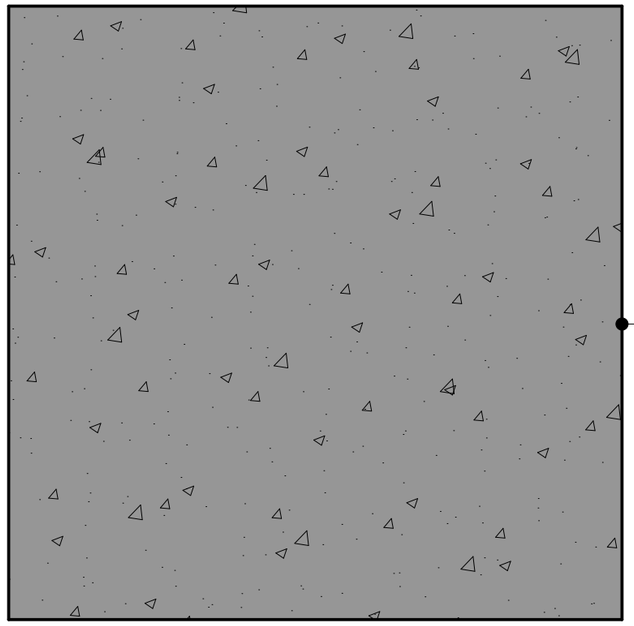

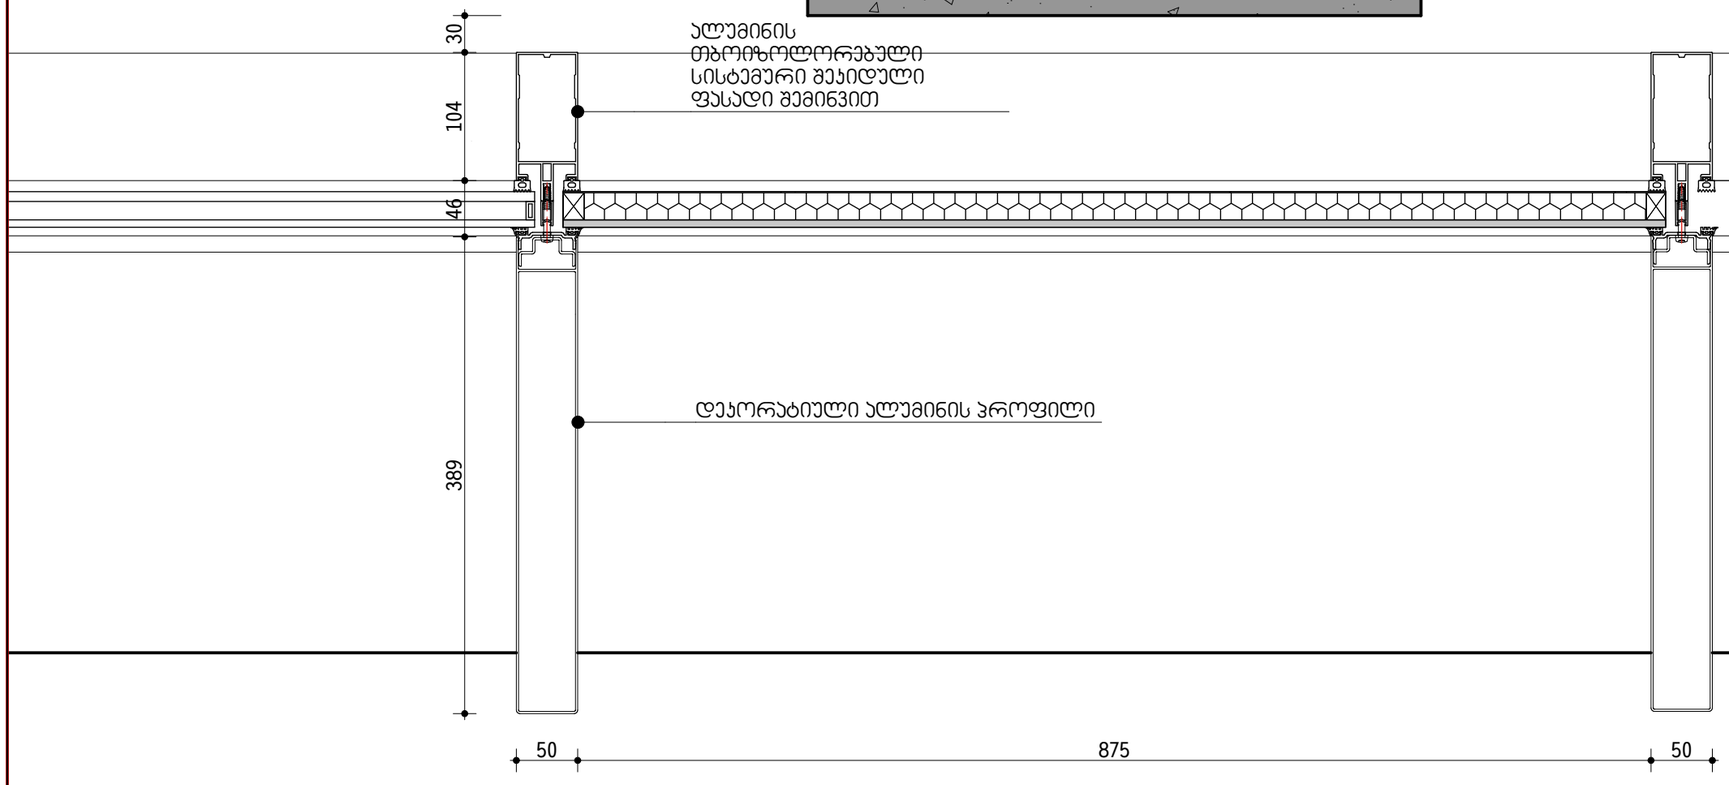

H-02
A-502

ჰორ. დეტალი

1:5

ცვლილება:

a

b

c

d

e

პროექტი:


თბილისი, ვაჟა-ფშაველას გამზირი, N 83/11
ს/კ: 01.14.04.005.004

საპროექტო ჯგუფი:

მთ. არქიტექტორი:
პილპე ტომი ბლიკერი **(HTB)**

ავტორები:
პილპე ტომი ბლიკერი

არქიტექტორები:
ნიკოლოზ გომელაური **(NG)**

დამკვეთი:
ვლადიმერ ბაკურაძე
შპს "ბილდექსი"

ნახაზი:
H-02

პროექტი №:	2203
თარიღი:	7/1/2024
სტადია:	CD
ფორმატი:	A3
დახაზა:	(NG)
შეამოწმა:	(HTB)

ფურცელი:
A-502

TECHNICAL DESIGN STUDIO
შპს "თი დი ესი" (404889251)
თბილისი, ს.ანდღულიანის ქ. 19, tea@tds.ge, +995 571 00 45 75

ჯედელი 4 :
1 ღრუტანიანი ბეტონის ბლოკი 200 მმ
2 მინერალური ბამბა 90 მმ
3 ჰაერი 48 მმ
4 ბოჭკოვანი ცემენტის ფილა 12 მმ

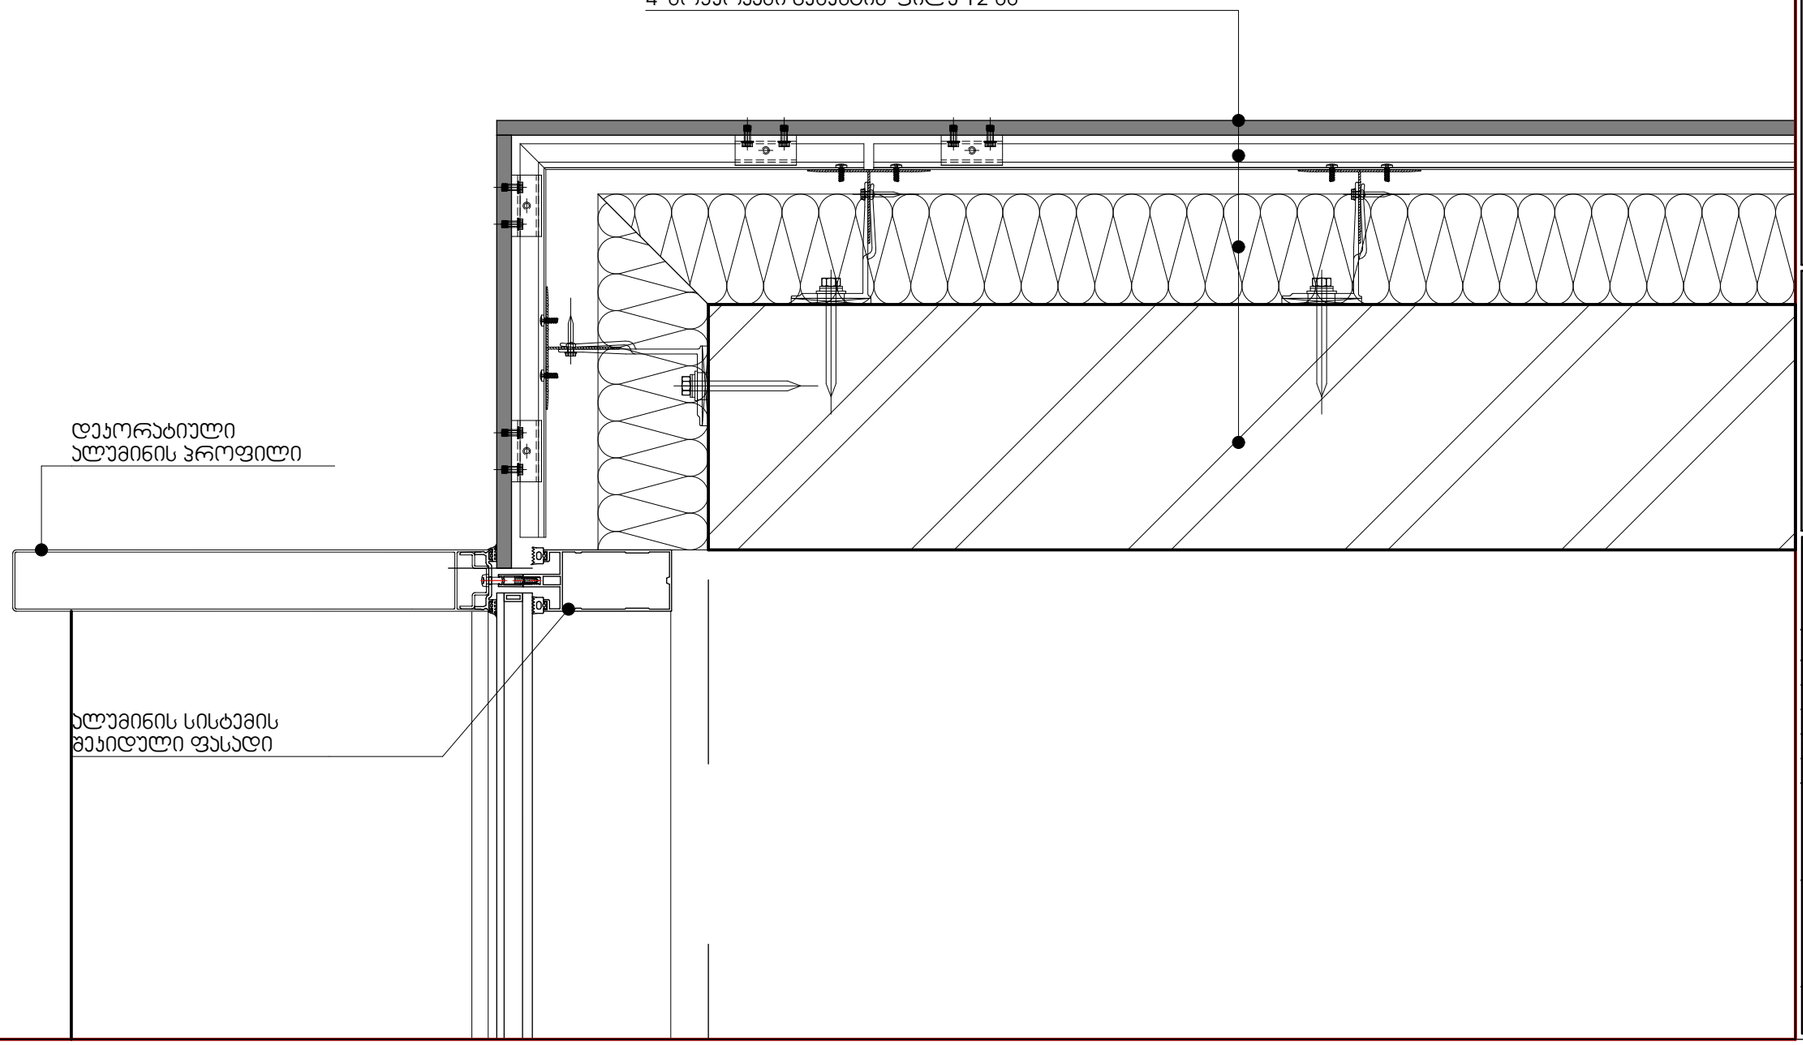

H-03
A-503
კორ. დეტალი
1:5

ცვლილება:	
a	
b	
c	
d	
e	

პროექტი:

თბილისი, ვაჟა-ფშაველას გამზირი, N 83/11
ს/კ: 01.14.04.005.004

საპროექტო ჯგუფი:
მთ. არქიტექტორი:
ჰილკე ტომი ბლიკერი **(HTB)**
ავტორები:
ჰილკე ტომი ბლიკერი
არქიტექტორები:
ნიკოლოზ გომელაური **(NG)**
დამკვეთი:
ვლადიმერ ბაკურაძე
შპს "ბილდექსი"

ნახაზი:
H-03

პროექტი №:	2203
თარიღი:	7/1/2024
სტადია:	CD
ფორმატი:	A3
დახაზა:	(NG)
შეამოწმა:	(HTB)

ფურცელი:
A-503

TECHNICAL DESIGN STUDIO
შპს "თი დი ესი" (404889251)
თბილისი, ს.ანდუსიანის ქ. 19, tea@tds.ge, +995 571 00 45 75

ჯედელი 4 :
1 ღრუბანიანი ბეტონის ბლოკები 200 მმ
2 მინერალური ბამბა 90 მმ
3 ჰაერი 48 მმ
4 ბოჭკოვანი ცემენტის ფილა 12 მმ

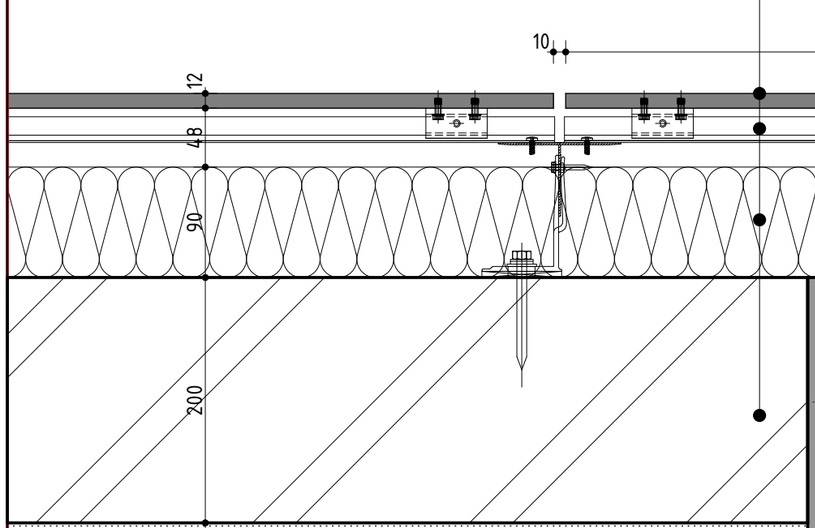

ჯედელი 3 :
1 რკინა-ბეტონის ჯედელი 250 მმ
2 მინერალური ბამბა 90 მმ
3 ჰაერი 48 მმ
4 ბოჭკოვანი ცემენტის ფილა 12 მმ

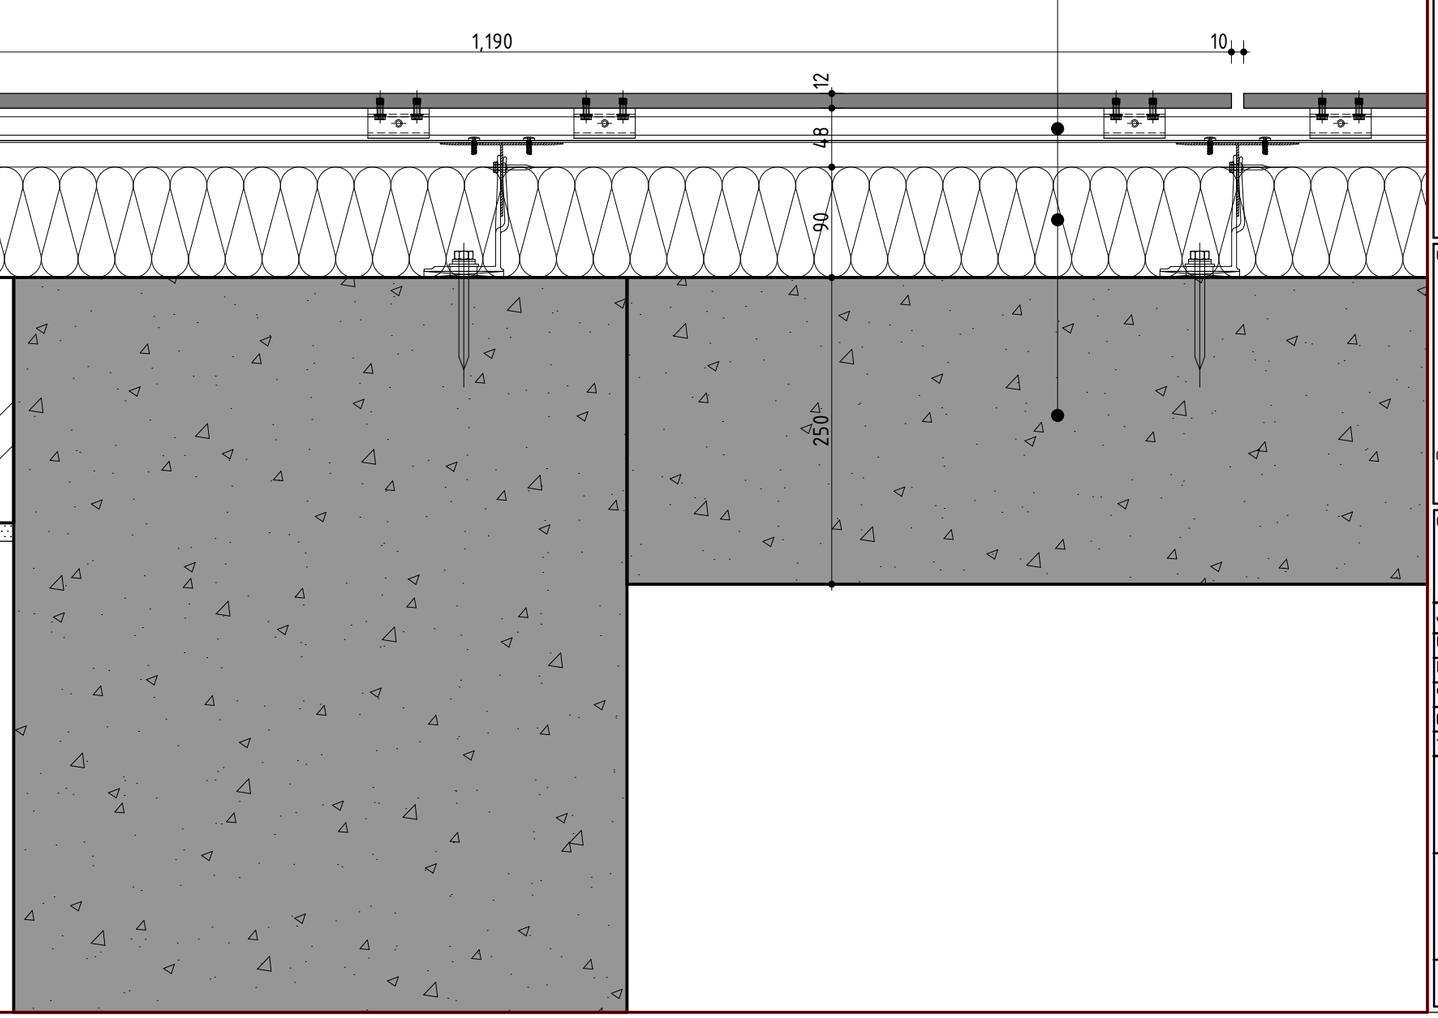

H-04
A-504

კორ. დეტალი

1:5

ცვლილება:
a
b
c
d
e

პროექტი:


თბილისი, ვაჟა-ფშაველას გამზირი, N 83/11
ს/კ: 01.14.04.005.004

საპროექტო ჯგუფი:
მთ. არქიტექტორი:
პილპე ტომი ბლიკერი **(HTB)**
ავტორები:
პილპე ტომი ბლიკერი
არქიტექტორები:
ნიკოლოზ გომელაური **(NG)**
დამკვეთი:
ვლადიმერ ბაკურაძე
შპს "ბილდექსი"

ნახაზი:
H-04

პროექტი №:	2203
თარიღი:	7/1/2024
სტადია:	CD
ფორმატი:	A3
დახაზა:	(NG)
შეამოწმა:	(HTB)

ფურცელი:
A-504

TECHNICAL DESIGN STUDIO
შპს "თი დი ესი" (404889251)
თბილისი, ხანდუმპანის ქ. 19, tea@tds.ge, +995 571 00 45 75

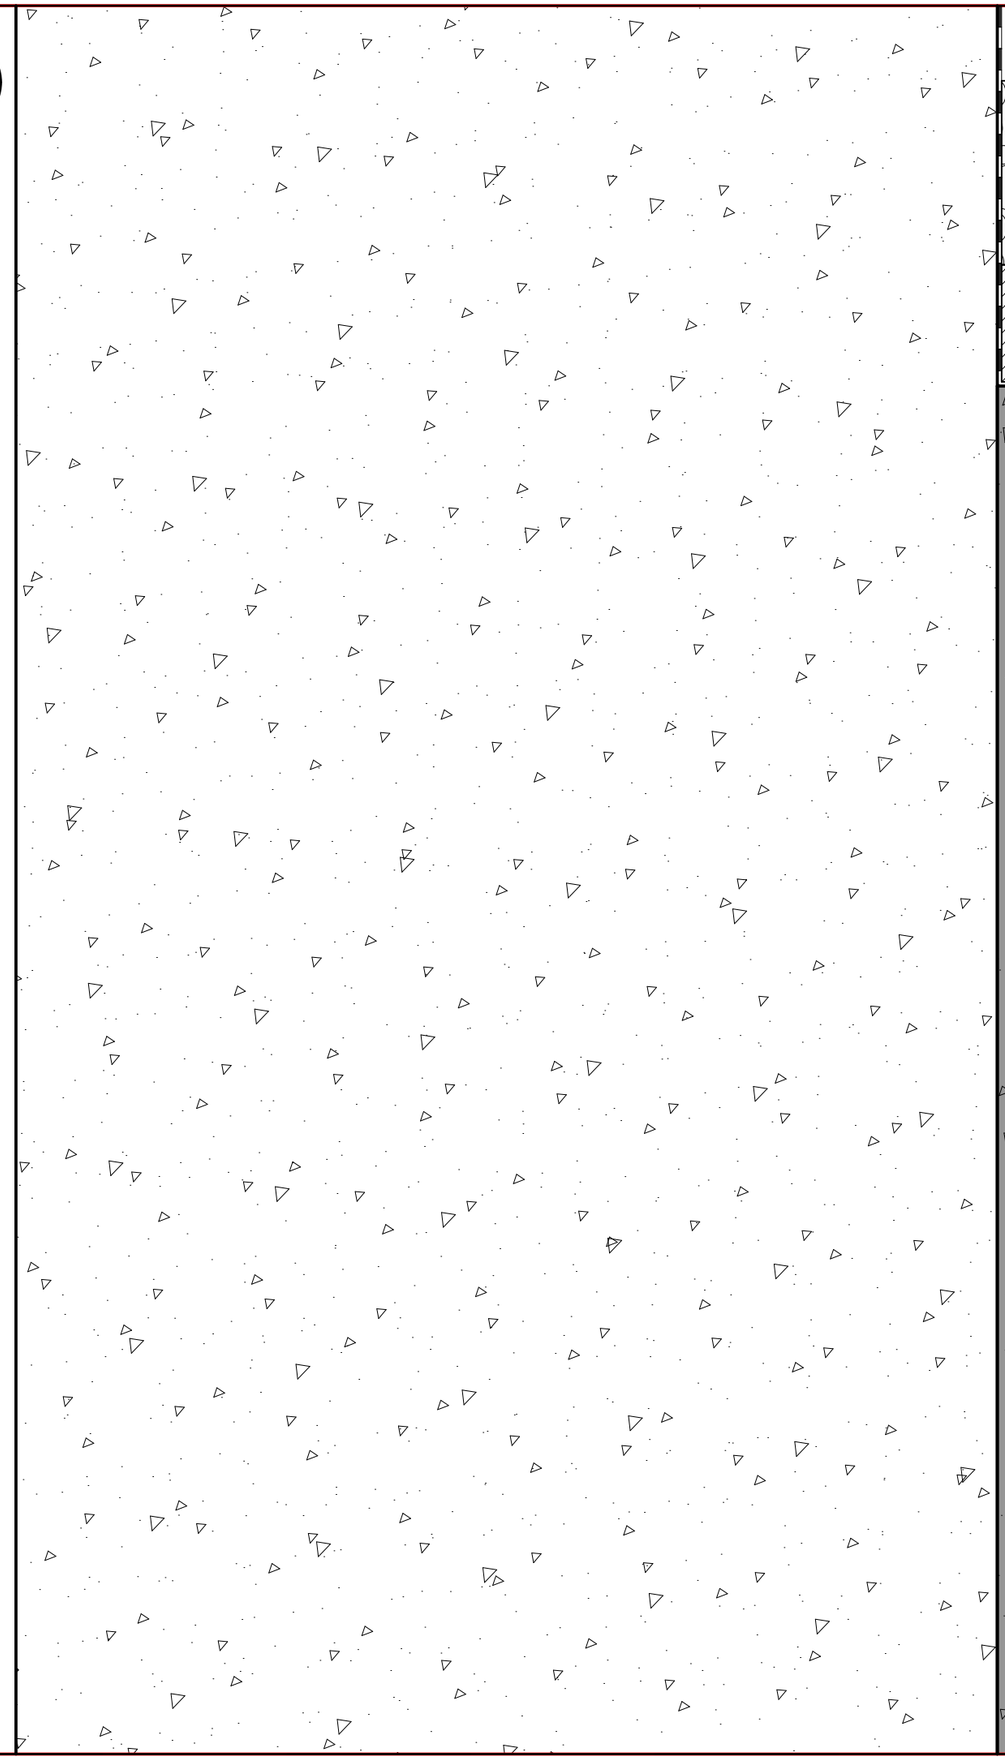

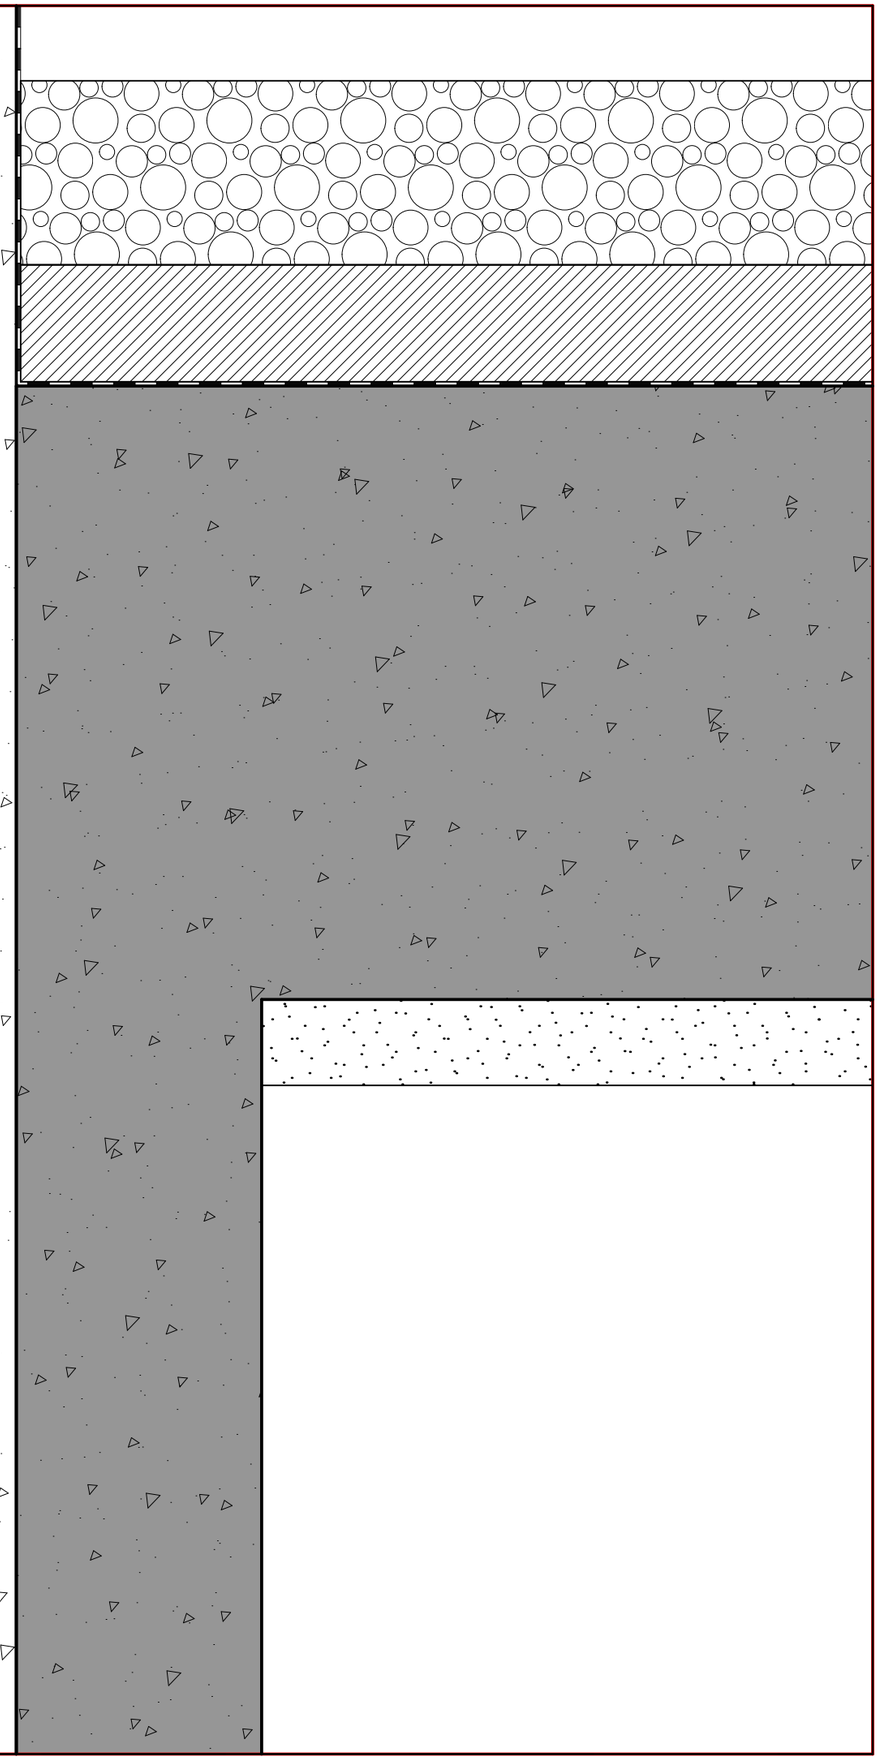

GSPublisherVersion 0.0.100.100

a

ცვლილება:

b

c

d

e

CD

Tbilisi, sundukianis q. 19, tea@tds.ge, +995 571 00 45 75

ფურცელი:

პროექტი #:

A-505

7/1/2024

2203

ვლადიმერ ბაკურაძე

A3

მთ. არქიტექტორი:

ავტორები

:

ჰილკე ტომი ბლიკერი (HTB) საოფისე შენობა

ჰილკე ტომი ბლიკერი

ნახაზი:

V-01

პროექტი:

თარიღი:
სტადია:
ფორმატი

:

თბილისი, ვაჟა-ფშაველას გამზირი, N 83/11

s/k: 01.14.04.005.004

დამკვეთი:

საპროექტო ჯგუფი

:

დახაზა

: (NG)
შეამოწმა

: (HTB)

არქიტექტორები

:

ნიკოლოზ გომელაური (NG)

შპს "ბილდექსი"

შპს "თი დი ესი"

(404889251

)

1:5

V-01 ვერტ. დეტალი
A-505

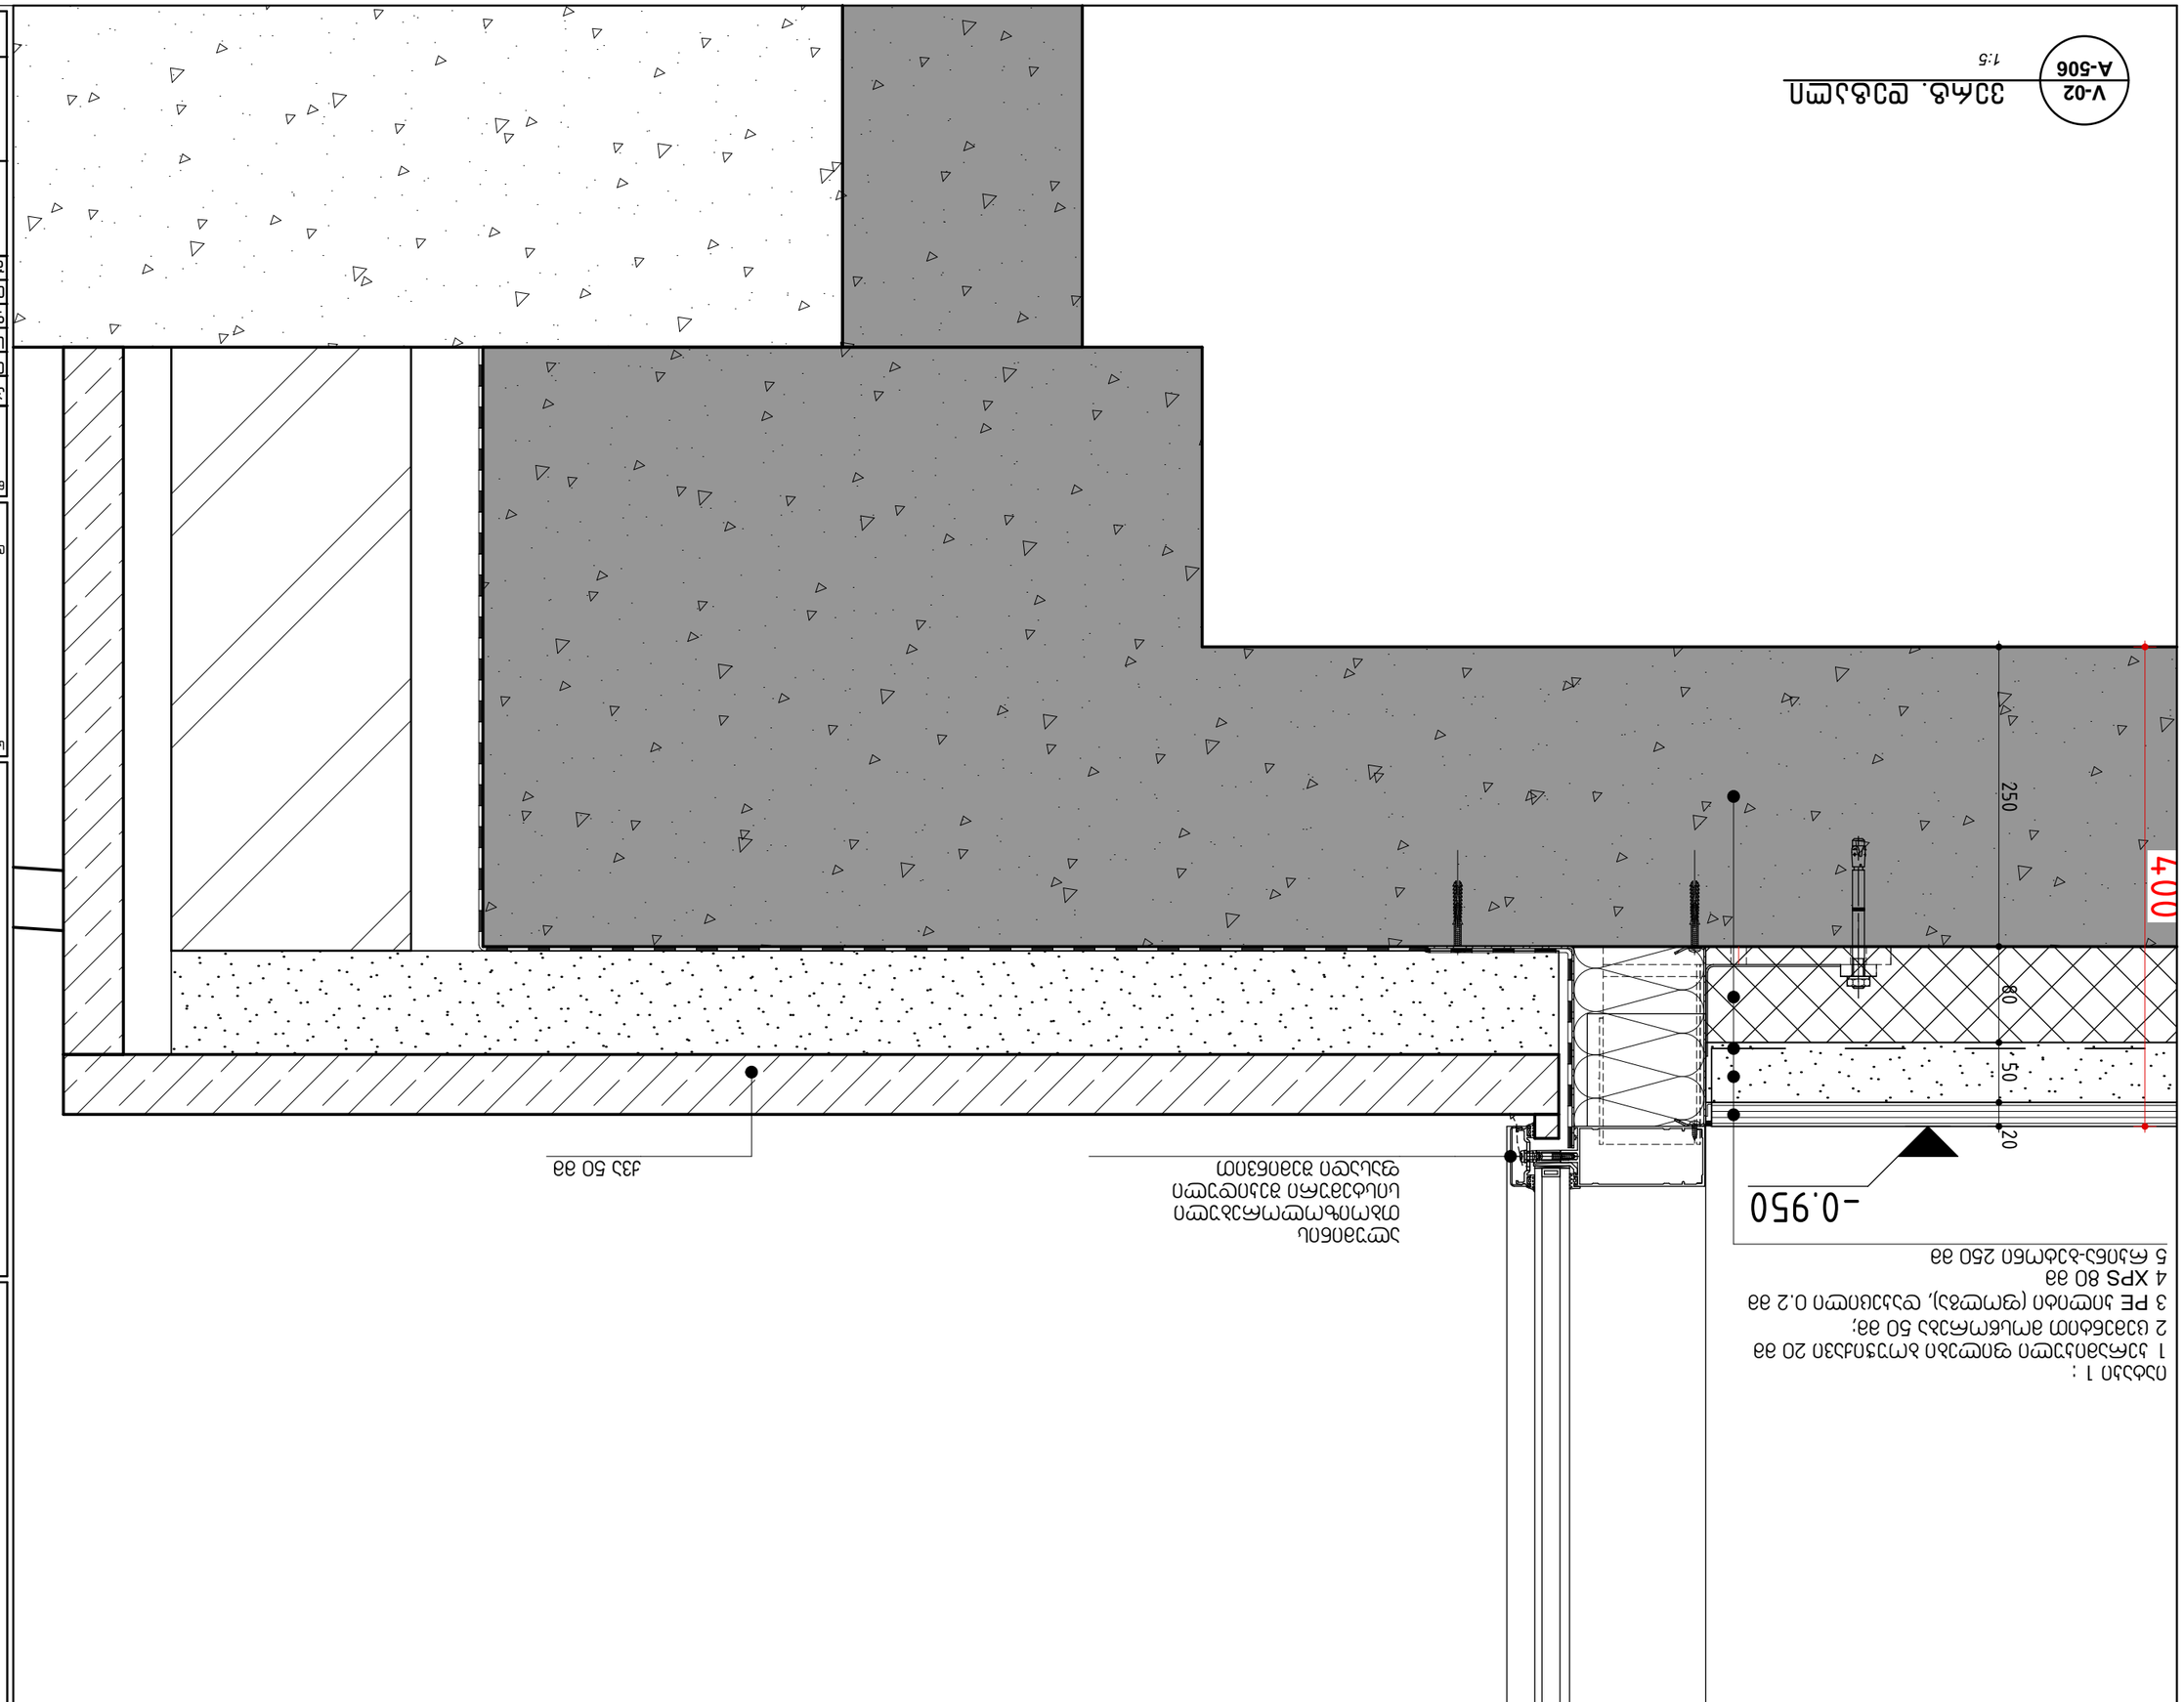

GSPublisherVersion 0.0.100.100

a

ცვლილება:

b

c

d

e

CD

Tbilisi, sundukianis q. 19, tea@tds.ge, +995 571 00 45 75

ფურცელი:

პროექტი #:

A-506

7/1/2024

2203

ვლადიმერ ბაკურაძე

A3

მთ. არქიტექტორი:

ავტორები

:

ჰილკე ტომი ბლიკერი (HTB) საოფისე შენობა

ჰილკე ტომი ბლიკერი

ნახაზი:

V-02

პროექტი:

თარიღი:
სტადია:
ფორმატი

:

თბილისი, ვაჟა-ფშაველას გამზირი, N 83/11

s/k: 01.14.04.005.004

დამკვეთი:

საპროექტო ჯგუფი

:

დახაზა

: (NG)
შეამოწმა

: (HTB)

არქიტექტორები

:

ნიკოლოზ გომელაური (NG)

შპს "ბილდექსი"

შპს "თი დი ესი"

(404889251

)

- 0.950

250 80 50 20

400

იატაკი 1 : 1 კერამიკული ფილები ბოუჭიქავი 20 მმ 2 ცემენტით მოსწორება 50 მმ; 3 PE კილიტი (ფოლგა), დაკეცილი 0.2 მმ 4 XPS 80 მმ 5 რკინა-ბეტონი 250 მმ

ალუმინის
თბოიზოლორებული
სისტემური შეკიდული
ფასადი შემინვით ქვა 50 მმ

1:5

V-02 ვერტ. დეტალი
A-506

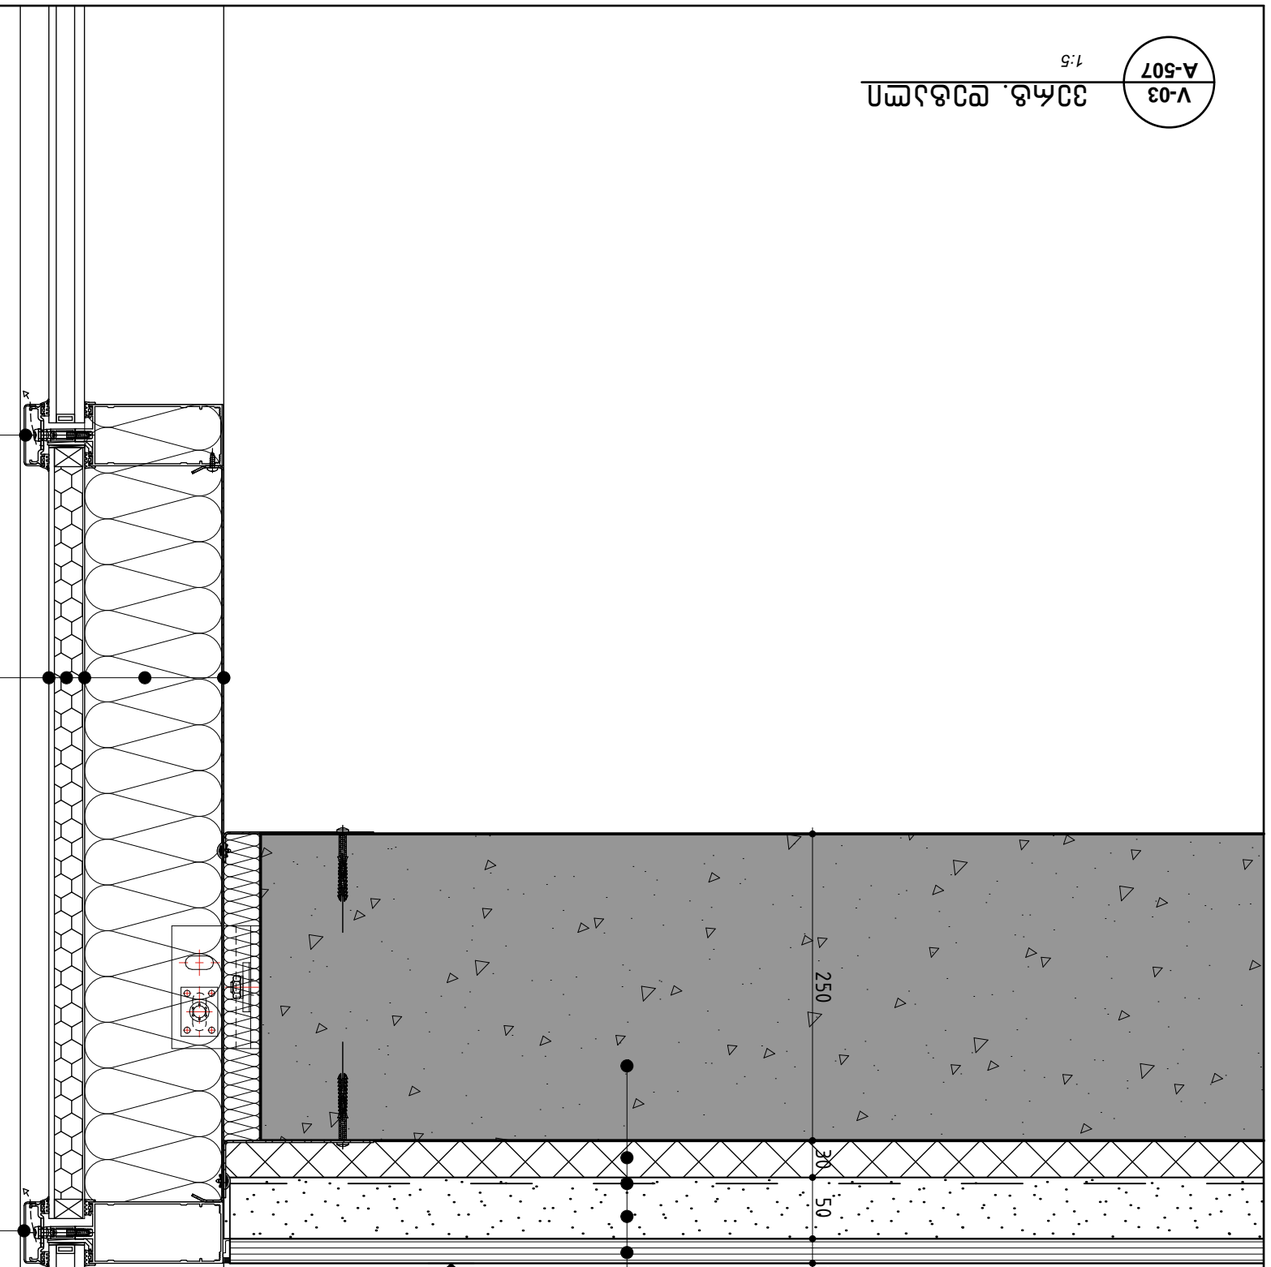

GSPublisherVersion 0.0.100.100

a

ცვლილება:

b

c

d

e

CD

Tbilisi, sundukianis q. 19, tea@tds.ge, +995 571 00 45 75

ფურცელი:

პროექტი #:

A-507

7/1/2024

2203

ვლადიმერ ბაკურაძე

A3

მთ. არქიტექტორი:

ავტორები

:

ჰილკე ტომი ბლიკერი (HTB) საოფისე შენობა

ჰილკე ტომი ბლიკერი

ნახაზი:

V-03

პროექტი:

თარიღი:
სტადია:
ფორმატი

:

თბილისი, ვაჟა-ფშაველას გამზირი, N 83/11

s/k: 01.14.04.005.004

დამკვეთი:

საპროექტო ჯგუფი

:

დახაზა

: (NG)
შეამოწმა

: (HTB)

არქიტექტორები

:

ნიკოლოზ გომელაური (NG)

შპს "ბილდექსი"

შპს "თი დი ესი"

(404889251

)

+3.740

250 30 50 20

იატაკი : 1 კერამიკული ფილები ბოუჭიქავი 20 მმ 2 ცემენტით მოსწორება 50მმ; 3 PE კილიტი (ფოლგა), დაკეცილი 0.2 მმ 4 XPS 30 მმ 5 რკინა-ბეტონი 250 მმ

კედელი 5 : 1ფოლადის ფურცელი 1.5 მმ 2 მინერალური ბამბა 120 მმ 3 ალუმინის ფურცელი 2 მმ 4XPS 22 მმ 5ფენოლური ფურცელი 5მმ

(კომპოზიტური პანელი)

ალუმინის
თბოიზოლორებული
სისტემური შეკიდული
ფასადი შემინვით

ალუმინის
თბოიზოლორებული
სისტემური შეკიდული
ფასადი შემინვით

1:5

V-03 ვერტ. დეტალი
A-507

იატაკი 2 :
1 კერამიკული ფილები ბოუჯიქავი 20 მმ
2 ცემენტით მოსწორება 50მმ;
3 PE ჟილიტი (ფოლგა), დაჟეცილი 0.2 მმ
4 XPS 30 მმ
5 რკინა-ბეტონი 250 მმ
6 მინერალური ბამბა 50 მმ

+7.140

20
50
30
250
400
50

ალუმინის
თბოიზოლირებული
სისტემური შეკიდული
ფასადი შემინვით

ალუმინის
თბოიზოლირებული
სისტემური შეკიდული
ფასადი შემინვით

დეკორატიული
ალუმინის პროფილი

2
112
2
22
597
5

კედელი 5 :
1 ფოლადის ფურცელი 1.5 მმ
2 მინერალური ბამბა 120 მმ
3 ალუმინის ფურცელი 2 მმ
4 XPS 22 მმ
5 ფენოლური ფურცელი 5მმ
(კომპოზიტური პანელი)

V-04
A-508

ვერტ. დეტალი

1:5

ცვლილება:
a
b
c
d
e


მისამართი: გაჯა-ფშაველას გამზირი, N 83/11
ს/კ: 01.14.04.005.004

პროექტის:

საპროექტო ჯგუფი:
მთ. არქიტექტორი:
ჰილკე ტომი ბლიკერი **(HTB)**
ავტორები:
ჰილკე ტომი ბლიკერი
არქიტექტორები:
ნიკოლოზ გომელაური **(NG)**
დამკვეთი:
ვლადიმერ ბაკურაძე
შპს "ბილდექსი"

ნახაზი:
V-04

პროექტი №:	2203
თარიღი:	7/1/2024
სტადია:	CD
ფორმატი:	A3
დახაზა:	(NG)
შეამოწმა:	(HTB)

ფურცელი:
A-508

TECHNICAL DESIGN STUDIO
შპს "თი დი ეს" (404889251)
თბილისი, ხანძთელიანის ქ. 19, tea@tds.ge, +995 571 00 45 75

იატაკი :
1 კერამიკული ფილები ბოუჯიქავი 20 მმ
2 ცემენტით მოსწორება 50მმ;
3 PE პილიტი (ფოლგა), დაკეცილი 0.2 მმ
4 XPS 30 მმ
5 რკინა-ბეტონი 250 მმ

+10.540

20
50
30
250

ალუმინის
თბოიზოლირებული
სისტემური შეკიდული
ფასადი შემინვით

ჯედელი 5 :
1 ფოლადის ფურცელი 1.5 მმ
2 მინერალური ბამბა 120 მმ
3 ალუმინის ფურცელი 2 მმ
4 XPS 22 მმ
5 ფენოლური ფურცელი 5მმ
(კომპოზიტური პანელი)

2 112 2 22 5

დეკორატიული
ალუმინის პროფილი

ალუმინის
თბოიზოლირებული
სისტემური შეკიდული
ფასადი შემინვით

V-05
A-509

ვერტ. დეტალი

1:5

ცვლილება:
a
b
c
d
e

პროექტი:
თბილისი, ვაჟა-ფშაველას გამზირი, N 83/11
ს/კ: 01.14.04.005.004

საპროექტო ჯგუფი:
მთ. არქიტექტორი:
ჰილკე ტომი ბლიკერი **(HTB)**
ავტორები:
ჰილკე ტომი ბლიკერი
არქიტექტორები:
ნიკოლოზ გომელაური **(NG)**
დამკვეთი:
ვლადიმერ ბაკურაძე
შპს "ბილდექსი"

ნახაზი:
V-05

პროექტი №:	2203
თარიღი:	7/1/2024
სტადია:	CD
ფორმატი:	A3
დახაზა:	(NG)
შეამოწმა:	(HTB)

ფურცელი:
A-509

TECHNICAL DESIGN STUDIO
შპს "თი დი ეს ი" (404889251)
თბილისი, ხანდუკიანის ქ. 19, tea@tds.ge, +995 571 00 45 75

იატაკი :
1 კერამიკული ფილები ბოუჯიქავი 20 მმ
2 ცემენტით მოსწორება 50მმ;
3 PE პილიტი (ფოლგა), დაკეცილი 0.2 მმ
4 XPS 30 მმ
5 რკინა-ბეტონი 250 მმ

+13.940

20
50
30
250

2
112
2
22
347
5

ალუმინის თბოიზოლირებული სისტემური შეკიდული ფასადი შემინვით

დეკორატიული ალუმინის პროფილი

ქედელი 5 :
1 ფოლადის ფურცელი 1.5 მმ
2 მინერალური ბამბა 120 მმ
3 ალუმინის ფურცელი 2 მმ
4 XPS 22 მმ
5 ფენოლური ფურცელი 5მმ
(კომპოზიტური პანელი)

ალუმინის თბოიზოლირებული სისტემური შეკიდული ფასადი შემინვით

დეკორატიული ალუმინის პროფილი

V-06
A-510

ვერტ. დეტალი

1:5

ცვლილება:
a
b
c
d
e

პროექტი:


თბილისი, ვაჟა-ფშაველას გამზირი, N 83/11
ს/კ: 01.14.04.005.004

საპროექტო ჯგუფი:
მთ. არქიტექტორი:
ჰილკე ტომი ბლიკერი **(HTB)**
ავტორები:
ჰილკე ტომი ბლიკერი
არქიტექტორები:
ნიკოლოზ გომელაური **(NG)**
დამკვეთი:
ვლადიმერ ბაკურაძე
შპს "ბილდექსი"

ნახაზი:
V-06

პროექტი №:	2203
თარიღი:	7/1/2024
სტადია:	CD
ფორმატი:	A3
დახაზა:	(NG)
შეამოწმა:	(HTB)

ფურცელი:
A-510

TECHNICAL DESIGN STUDIO
შპს "თი დი ეს" (404889251)
თბილისი, ხანდუკიანის ქ. 19, tea@tds.ge, +995 571 00 45 75

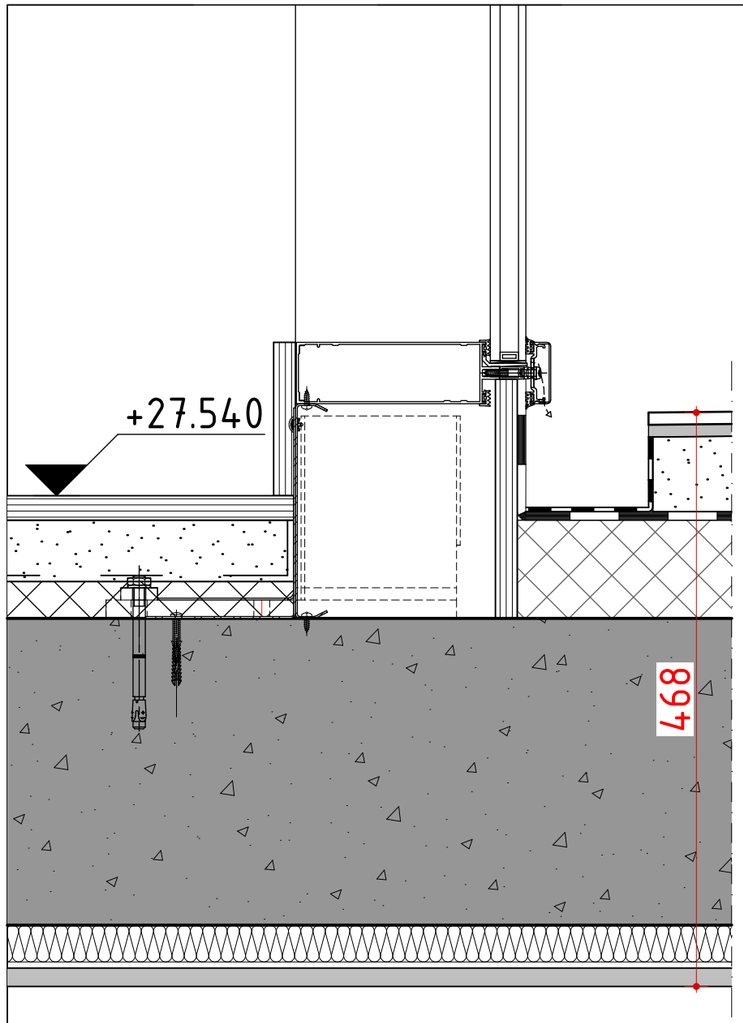

სახურავი 1 :
1 ტაბაშირ-მუყაო 15 მმ
2 მინერალური ბამბა 30 მმ
3 რკინა-ბეტონი 250 მმ
4 PE ფილიტა (ფოლგა), დაკეცილი 0.2 მმ
5 XPS 80 მმ
6 ბიტუმიანი ზოლები მინის ბოჭკოვანი 7 მმ
7 ცემენტით მოსწორება 40/70 მმ
8 ჯერამიკული ფილები ბოუჯიქავი 20 მმ

ალუმინის შეკიდული ფასადი

კედელი 5 :
1 ფოლადის ფურცელი 1.5 მმ
2 მინერალური ბამბა 120 მმ
3 ალუმინის ფურცელი 2 მმ
4 XPS 22 მმ
5 ფენოლური ფურცელი 5მმ
(კომპოზიტური პანელი)

ალუმინის შეკიდული ფასადი

V-07
A-511

ვერტ. დეტალი

1:5

ცვლილება:
a
b
c
d
e


თბილისი, ვაჟა-ფშაველას გამზირი, N 83/11
ს/კ: 01.14.04.005.004

პროექტის ეტაპი:

საპროექტო ჯგუფი:
მთ. არქიტექტორი:
ჰილკე ტომი ბლიკერი **(HTB)**
ავტორები:
ჰილკე ტომი ბლიკერი
არქიტექტორები:
ნიკოლოზ გომელაური **(NG)**
დამკვეთი:
ვლადიმერ ბაკურაძე
შპს "ბილდექსი"

ნახაზი:
V-07

პროექტი №:	2203
თარიღი:	7/1/2024
სტადია:	CD
ფორმატი:	A3
დახაზა:	(NG)
შეამოწმა:	(HTB)

ფურცელი:
A-511

TECHNICAL DESIGN STUDIO
შპს "თი დი ესი" (404889251)
თბილისი, ხანძთელიანის ქ. 19, tea@tds.ge, +995 571 00 45 75

იატაკი 2 :
1 კერამიკული ფილები მოუჯიქავი 20 მმ
2 ცემენტით მოსწორება 50მმ;
3 PE პილიტი (ფოლგა), დაკეცილი 0.2 მმ
4 XPS 30 მმ
5 რკინა-ბეტონი 250 მმ
6 მინერალური ბამბა 50 მმ

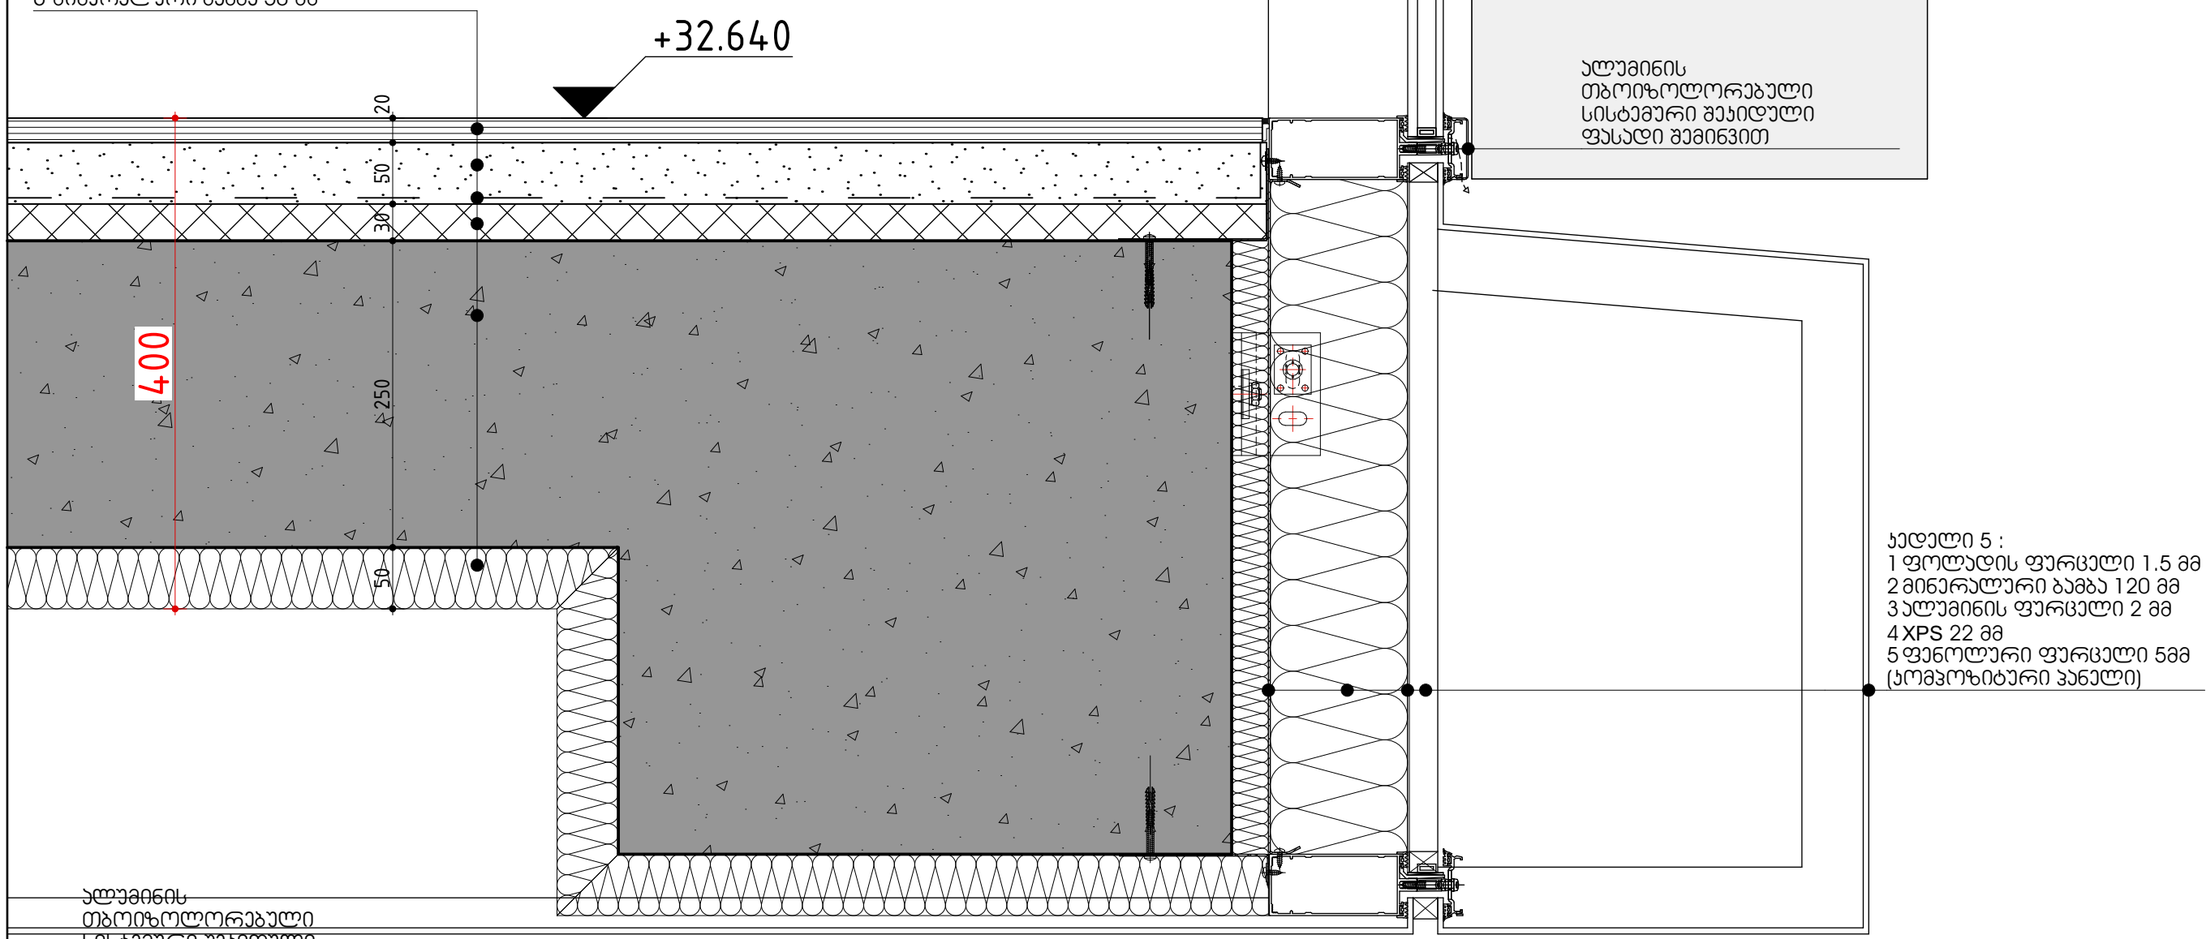

V-08
A-512

ვერტ. დეტალი

1:5

ცვლილება:
a
b
c
d
e

პროექტი:

თბილისი, ვაჟა-ფშაველას გამზირი, N 83/11
ს/კ: 01.14.04.005.004

საპროექტო ჯგუფი:
მთ. არქიტექტორი:
ჰილკე ტომი ბლიკერი **(HTB)**
ავტორები:
ჰილკე ტომი ბლიკერი
არქიტექტორები:
ნიკოლოზ გომელაური **(NG)**
დამკვეთი:
ვლადიმერ ბაკურაძე
შპს "ბილდექსი"

ნახაზი:
V-08

პროექტი №:	2203
თარიღი:	7/1/2024
სტადია:	CD
ფორმატი:	A3
დახაზა:	(NG)
შეამოწმა:	(HTB)

ფურცელი:
A-512

TECHNICAL DESIGN STUDIO
შპს "თი დი ეს ი" (404889251)
თბილისი, სანდუქთანის ქ. 19, tea@tds.ge, +995 571 00 45 75

იატაკი:
1 კერამიკული ფილები მოუჯიქავი 20 მმ
2 ცემენტით მოსწორება 50მმ;
3 PE პილიტი (ფოლგა), დაკეცილი 0.2 მმ
4 XPS 30 მმ
5 რკინა-ბეტონი 250 მმ

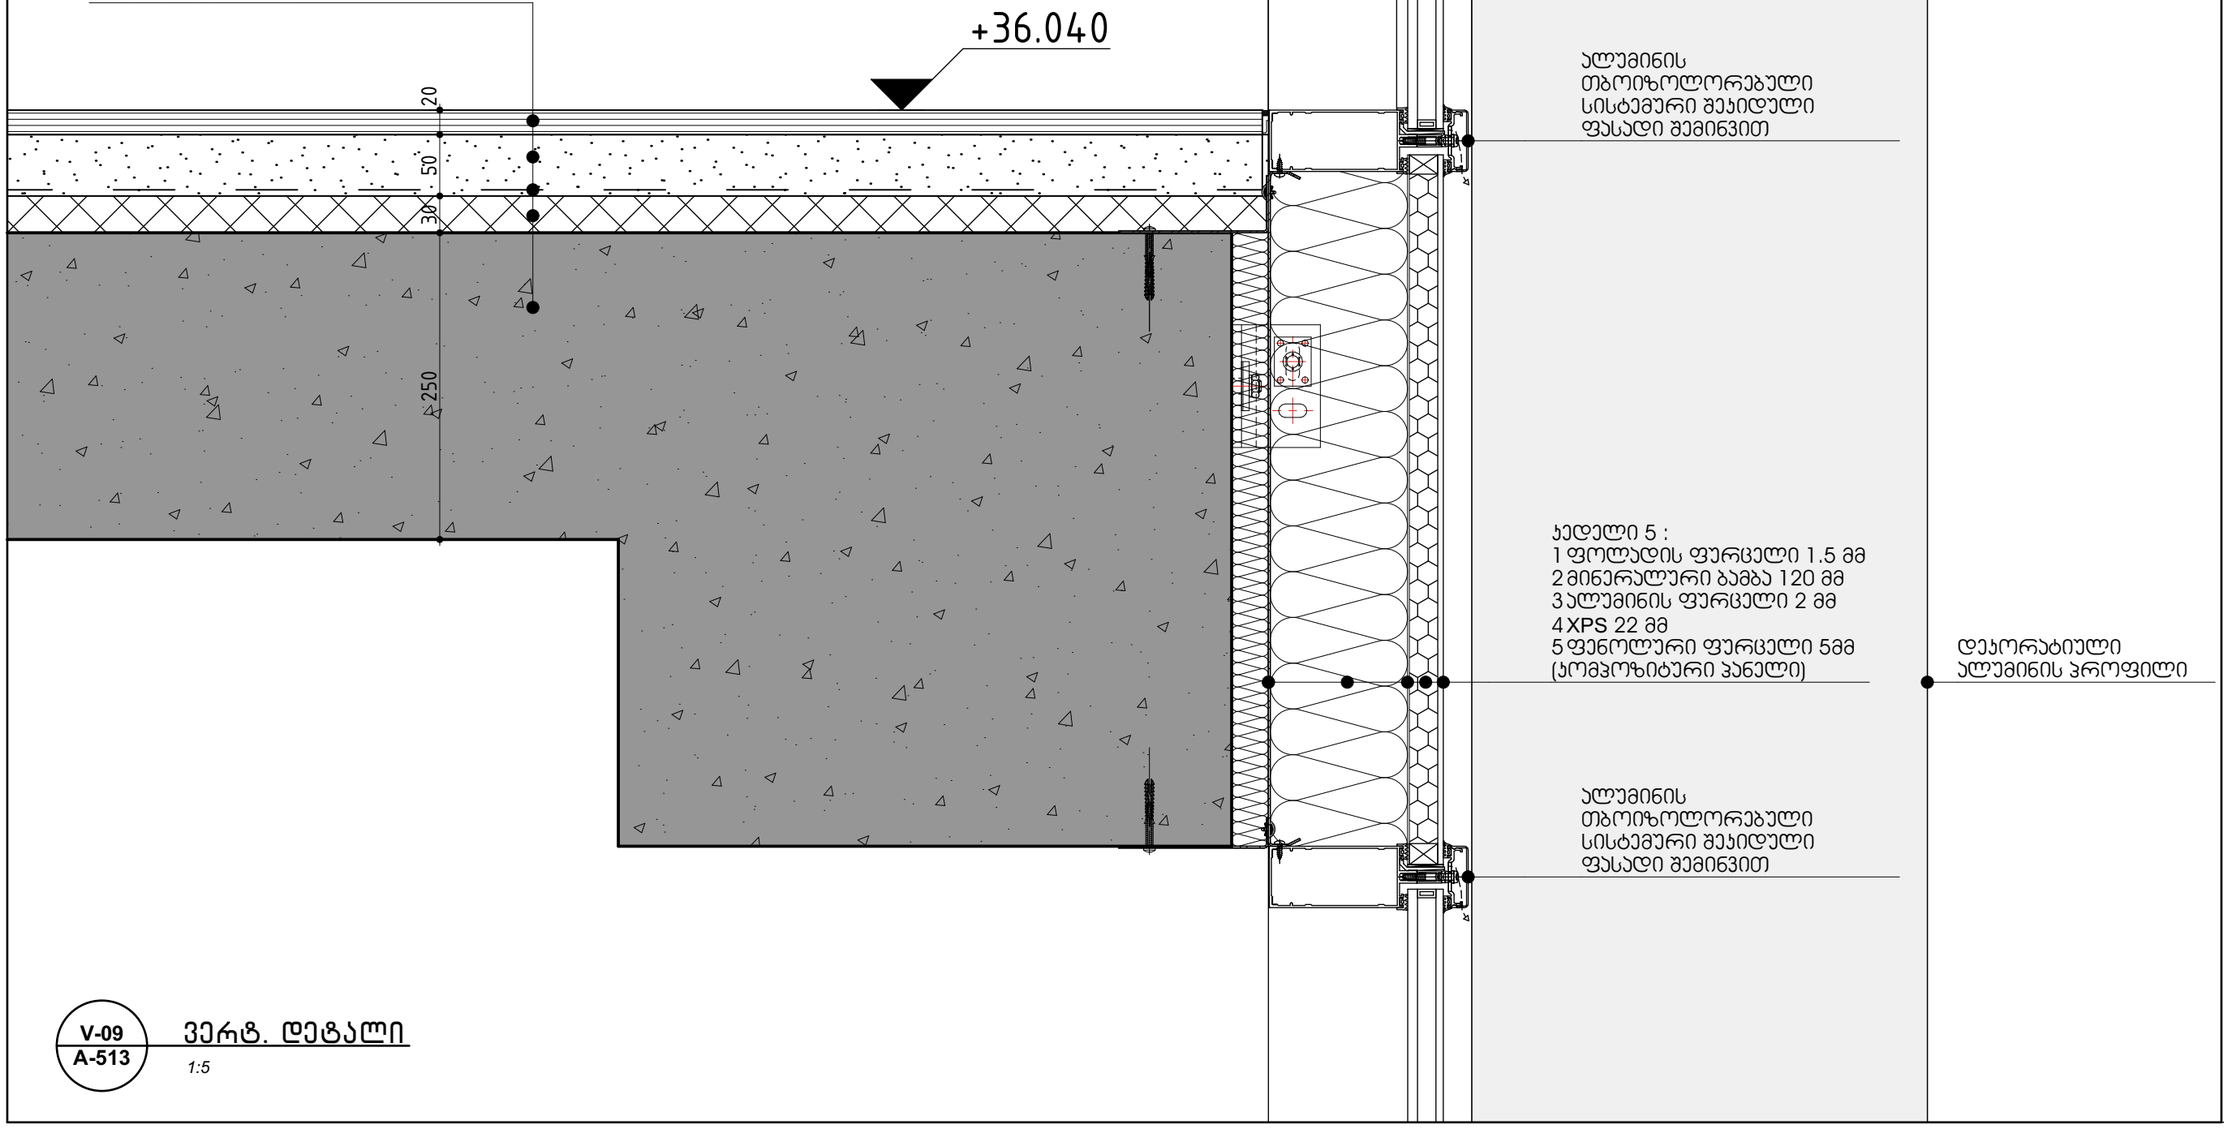

V-09
A-513

ვერტ. დეტალი

1:5

ცვლილება:
a
b
c
d
e

პროექტი:

თბილისი, ვაჟა-ფშაველას გამზირი, N 83/11
ს/კ: 01.14.04.005.004

საპროექტო ჯგუფი:
მთ. არქიტექტორი:
ჰილკე ტომი ბლიკერი **(HTB)**
ავტორები:
ჰილკე ტომი ბლიკერი
არქიტექტორები:
ნიკოლოზ გომელაური **(NG)**
დამკვეთი:
ვლადიმერ ბაკურაძე
შპს "ბილდექსი"

ნახაზი:
V-09

პროექტი №:	2203
თარიღი:	7/1/2024
სტადია:	CD
ფორმატი:	A3
დახაზა:	(NG)
შეამოწმა:	(HTB)

ფურცელი:
A-513

TECHNICAL DESIGN STUDIO
შპს "თი დი ეს ი" (404889251)
თბილისი, სანდუხიანის ქ. 19, tea@tds.ge, +995 571 00 45 75

სახურავი 2 :
1 რკინა-ბეტონი 250 მმ
2 XPS 100 მმ
3 PE ჰილიტა (ფოლგა), დაჯეცილი 0.2 მმ
- ჰემზა 170/20 მმ
4 ცემენტით მოსწორება 50/80 მმ
5 ბიტუმიანი ზოლები მინის ბოჭკოვანი ქსოვილებით 7 მმ

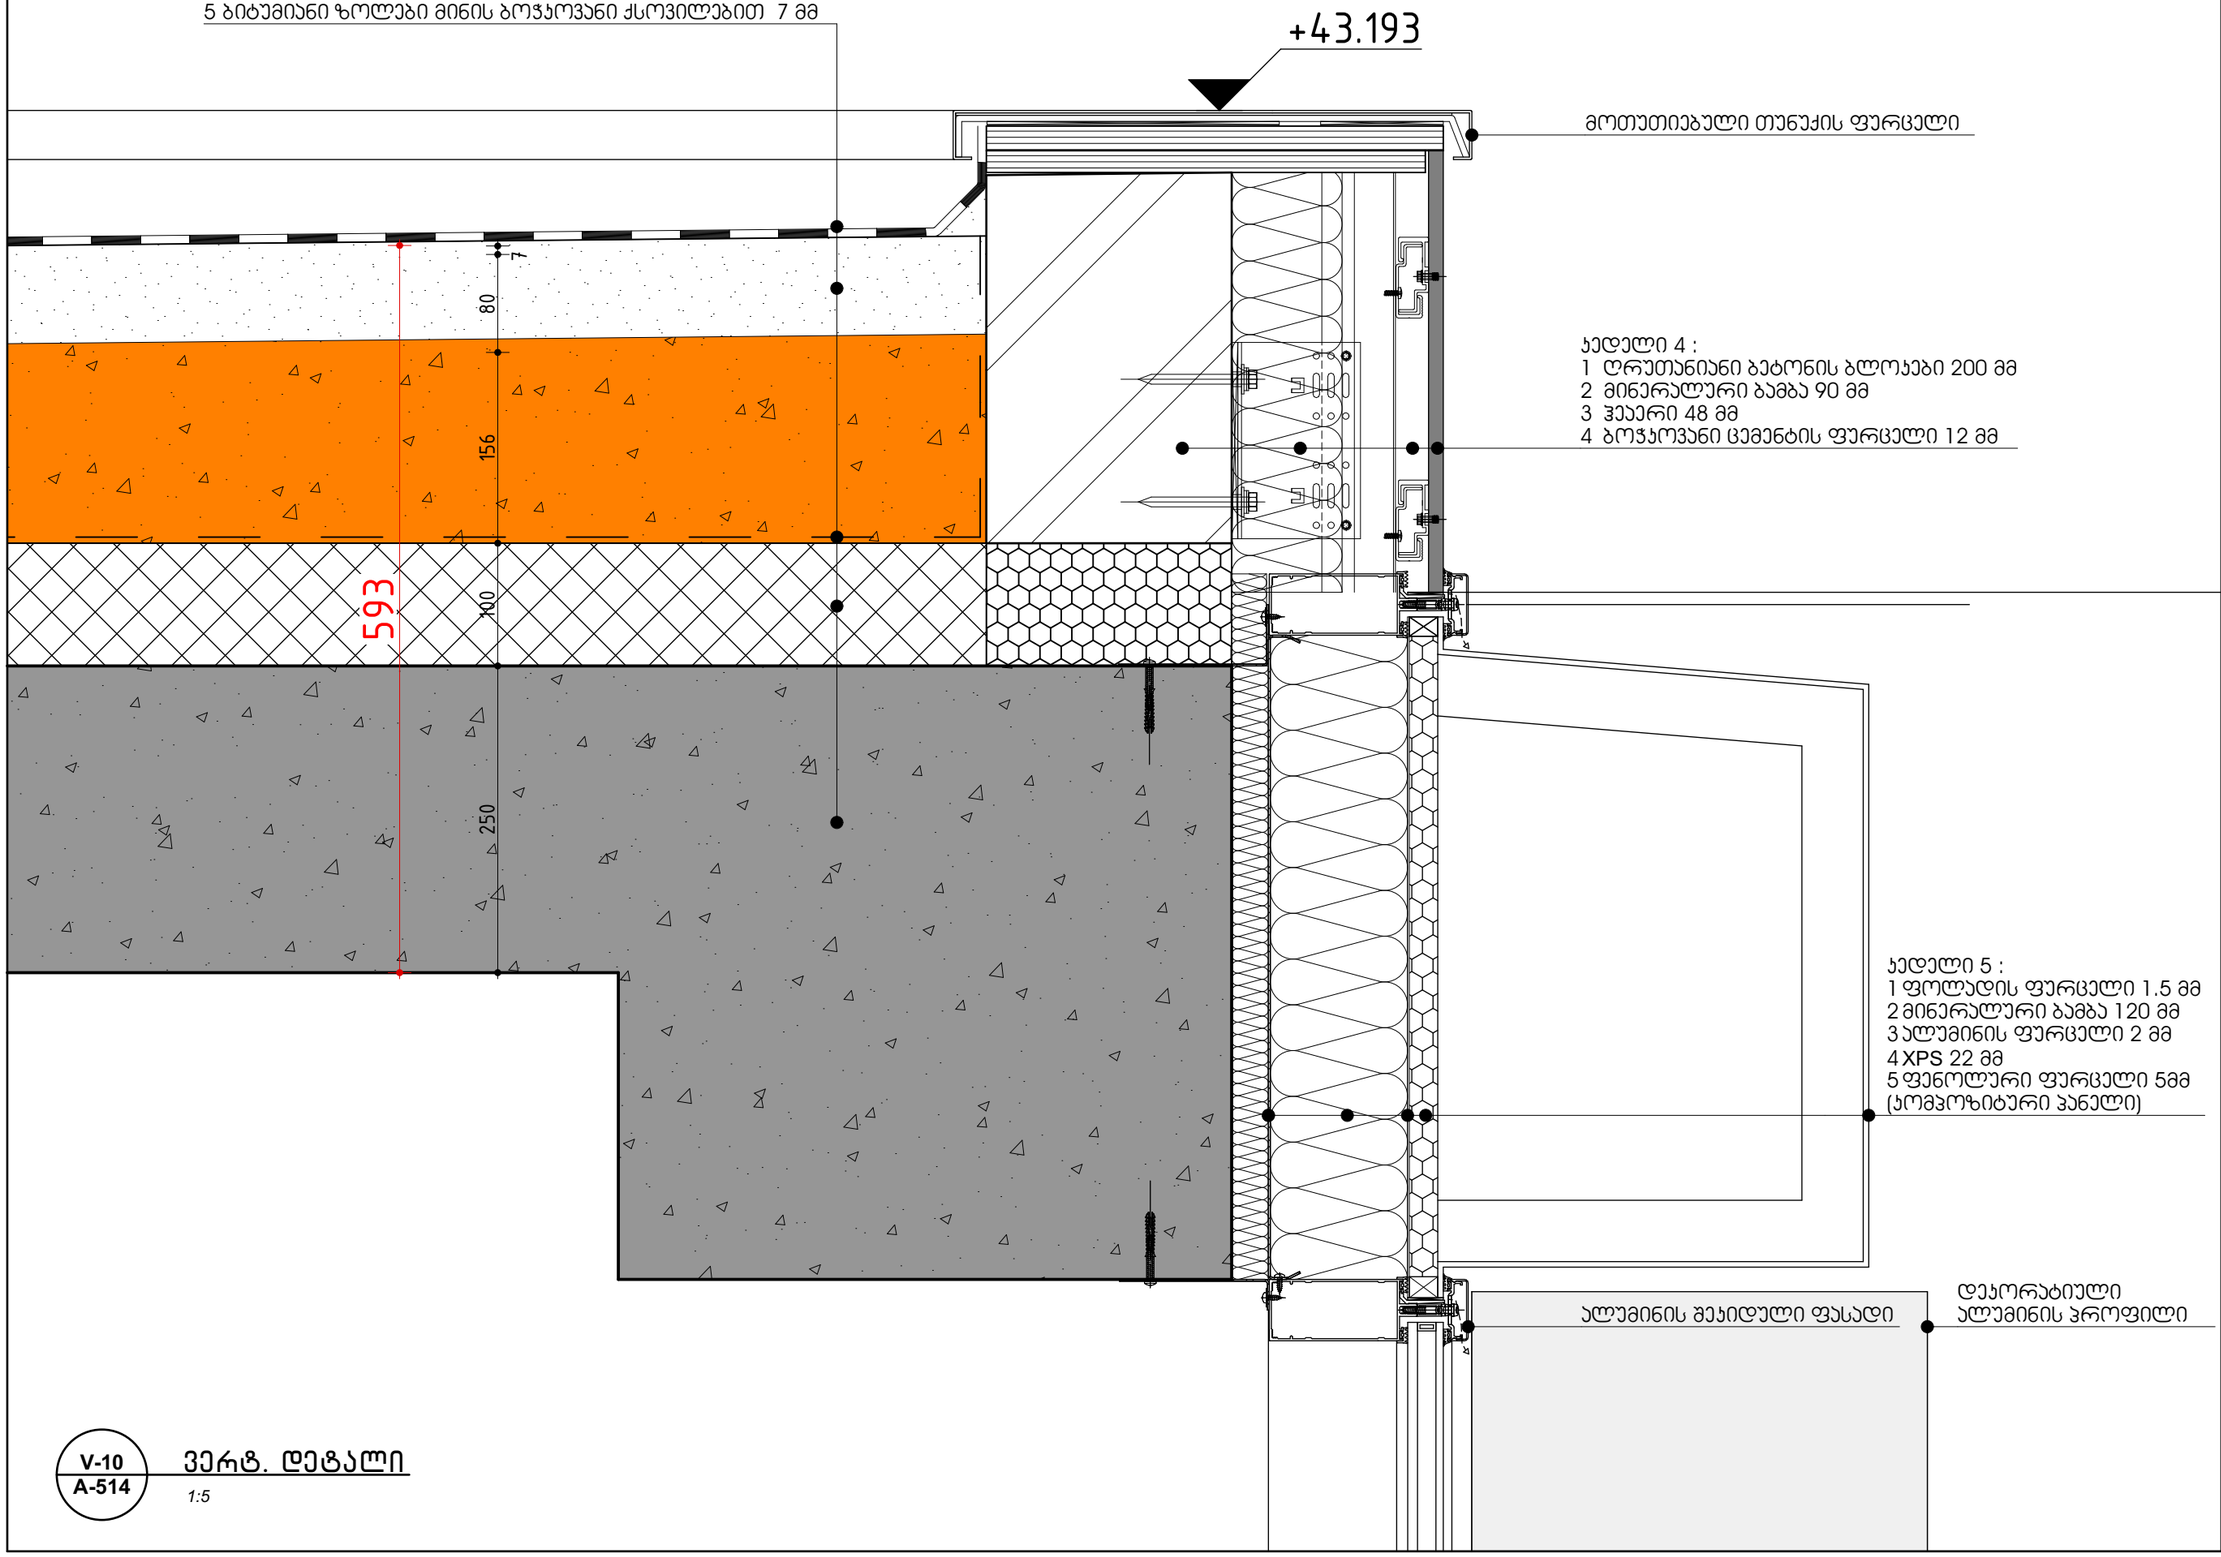

მოთუთიებული თუნუქის ფურცელი

ჯედელი 4 :
1 ღრუთანიანი ბეტონის ბლოკები 200 მმ
2 მინერალური ბამბა 90 მმ
3 ჰეაერი 48 მმ
4 ბოჭკოვანი ცემენტის ფურცელი 12 მმ

ჯედელი 5 :
1 ფოლადის ფურცელი 1.5 მმ
2 მინერალური ბამბა 120 მმ
3 ალუმინის ფურცელი 2 მმ
4 XPS 22 მმ
5 ფენოლური ფურცელი 5მმ
(კომპოზიტური პანელი)

ალუმინის შეკიდული ფასადი

დეკორატიული ალუმინის პროფილი

V-10
A-514
ვერტ. დეტალი
1:5

ცვლილება:
a
b
c
d
e

სრული გეგმა

პროექტი:
თბილისი, ბაჯა-ფხაველას გამზირი, N 83/11
ს/კ: 01.14.04.005.004

საპროექტო ჯგუფი:
მთ. არქიტექტორი:
პილკე ტომი ბლიკერი **(HTB)**
ავტორები:
პილკე ტომი ბლიკერი
არქიტექტორები:
ნიკოლოზ გომელაური **(NG)**
დამკვეთი:
ვლადიმერ ბაკურაძე
შპს "ბილდექსი"

ნახაზი:
V-10

პროექტი №:	2203
თარიღი:	7/1/2024
სტადია:	CD
ფორმატი:	A3
დახაზა:	(NG)
შეამოწმა:	(HTB)

ფურცელი:
A-514

TECHNICAL DESIGN STUDIO
შპს "თი დი ეს" (404889251)
თბილისი, ს.ანდღულიანის ქ. 19, tea@tds.ge, +995 571 00 45 75

სახურავი 2 :
1 რკინა-ბეტონი 250 მმ
2 XPS 100 მმ
3 PE კილიტა (ფოლგა), დაკეცილი 0.2 მმ
4 ცემენტით მოსწორება 50/80 მმ

მოთუთიებული თუნუქის ფურცელი

კედელი 4 :
1 ღრუთანიანი ბეტონის ბლოკები 200 მმ
2 მინერალური ბამბა 90 მმ
3 ჰეაერი 48 მმ
4 ბოჭკოვანი ცემენტის ფურცელი 12 მმ

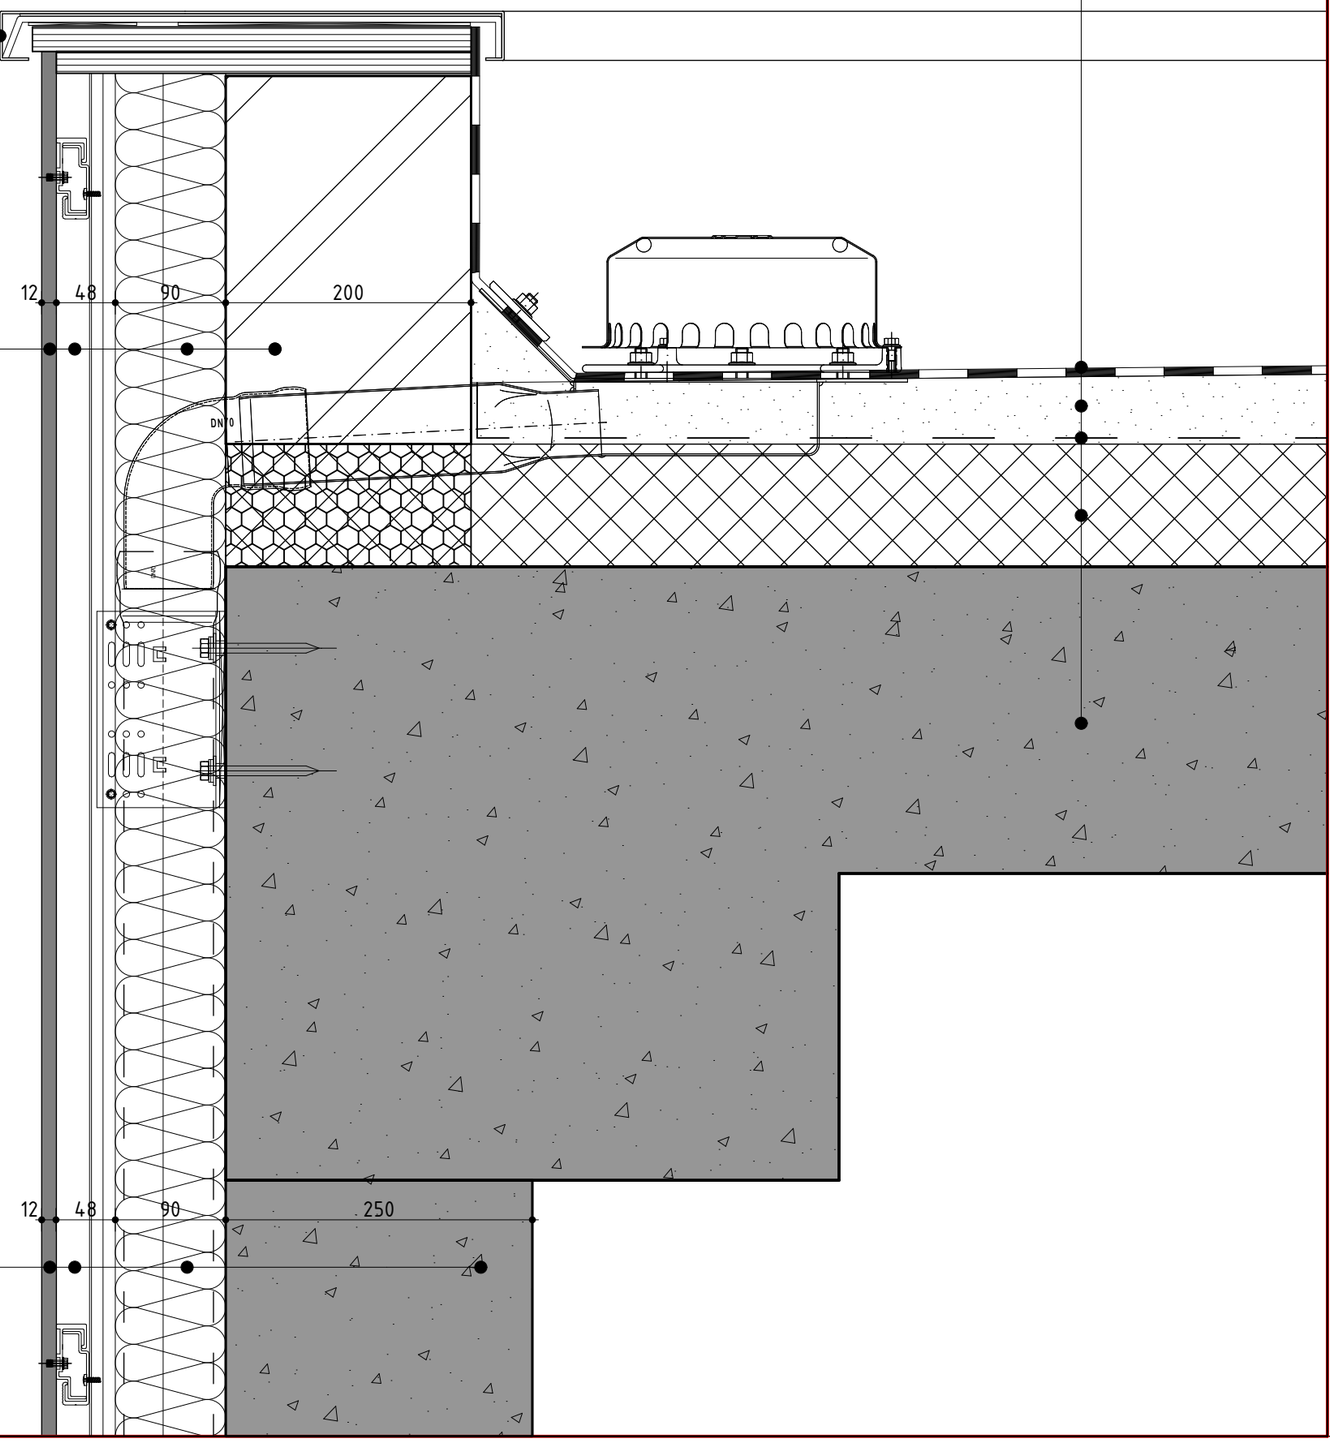

კედელი 3 :
1 რკინაბეტონი 250 მმ
2 მინერალური ბამბა 90 მმ
3 ჰეაერი 48 მმ
4 ბოჭკოვანი ცემენტის ფურცელი 12 მმ

V-11
A-515

ვერ. დეტალი

1:5

ცვლილება:
a
b
c
d
e

პროექტი:

სასტუმრო კომპლექსი

თბილისი, ბაჯა-ფხაველას გამზირი, N 83/11
ს/კ: 01.14.04.005.004

საპროექტო ჯგუფი:
მთ. არქიტექტორი:
პილკე ტომი ბლიკერი **(HTB)**
ავტორები:
პილკე ტომი ბლიკერი
არქიტექტორები:
ნიკოლოზ გომელაური **(NG)**
დამკვეთი:
ვლადიმერ ბაკურაძე
შპს "ბილდექსი"

ნახაზი:
V-11

პროექტი №:	2203
თარიღი:	7/1/2024
სტადია:	CD
ფორმატი:	A3
დახაზა:	(NG)
შეამოწმა:	(HTB)

ფურცელი:
A-515

TECHNICAL DESIGN STUDIO
შპს "თი დი ესი" (404889251)
თბილისი, საბუღუანის ქ. 19, tea@tds.ge, +995 571 00 45 75

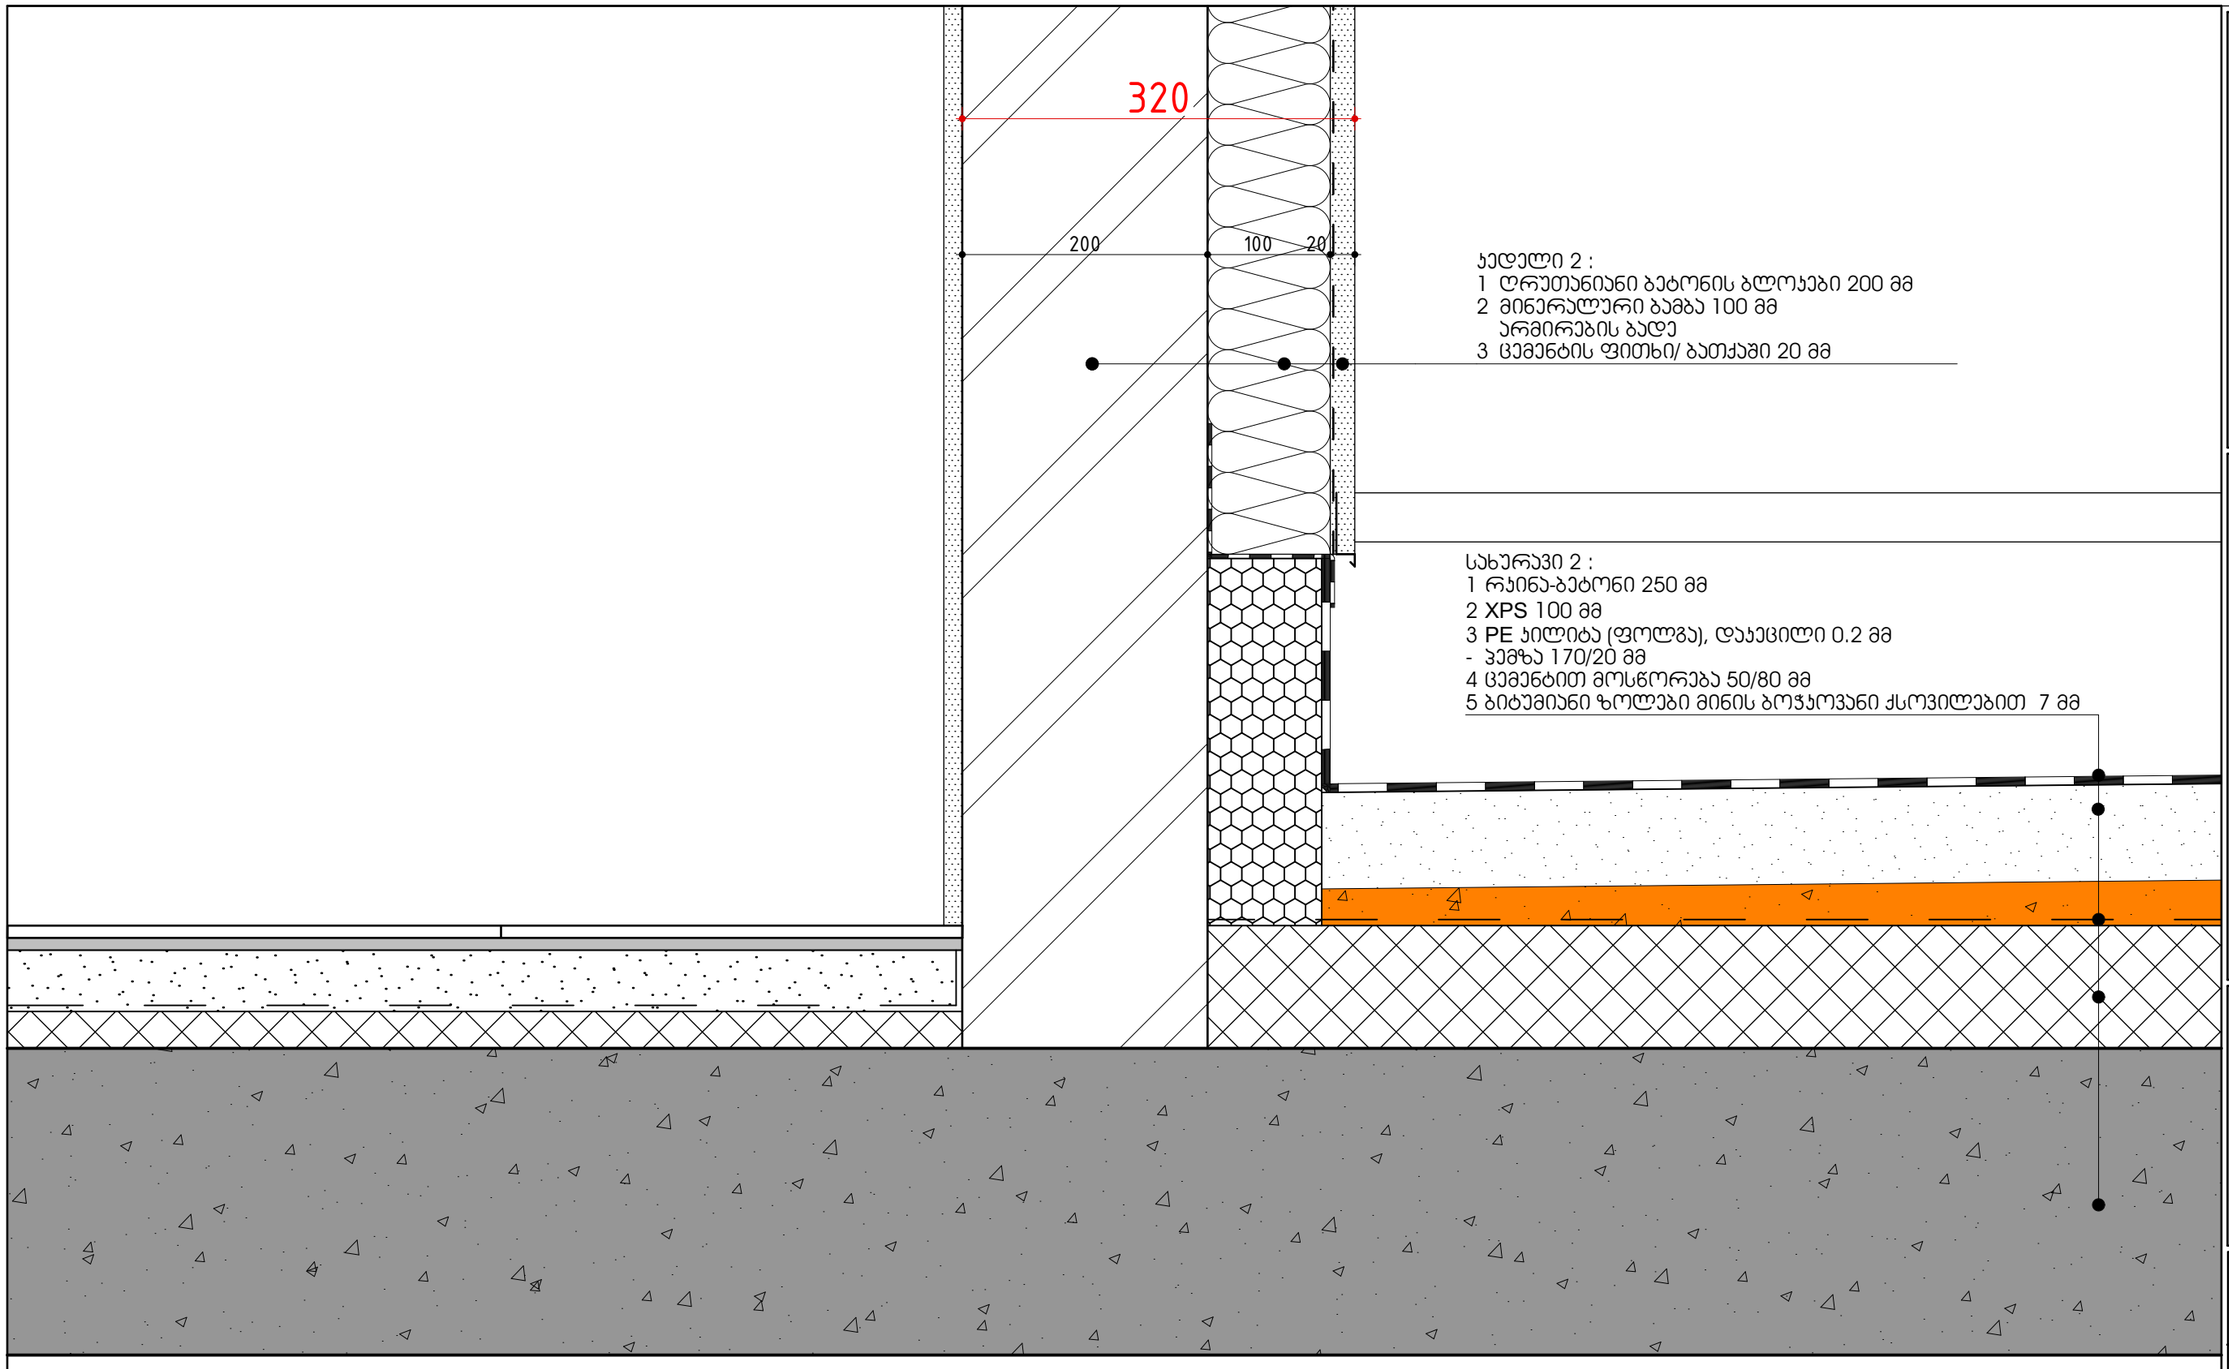

V-12
A-516

ვერტ. დეტალი

1:5

ცვლილება:

a
b
c
d
e


ს/კ: 01.14.04.005.004

პროექტის:

საპროექტო ჯგუფი:

მთ. არქიტექტორი:
ჰილკე ტომი ბლიკერი **(HTB)**

ავტორები:
ჰილკე ტომი ბლიკერი

არქიტექტორები:
ნიკოლოზ გომელაური **(NG)**

დამკვეთი:
ვლადიმერ ბაკურაძე
შპს "ბილდექსი"

ნახაზი:
V-12

პროექტი №:	2203
თარიღი:	7/1/2024
სტადია:	CD
ფორმატი:	A3
დახაზა:	(NG)
შეამოწმა:	(HTB)

ფურცელი:
A-516

TECHNICAL DESIGN STUDIO
შპს "თი დი ესი" (404889251)
თბილისი, სანდუქიანის ქ. 19, tea@tds.ge, +995 571 00 45 75

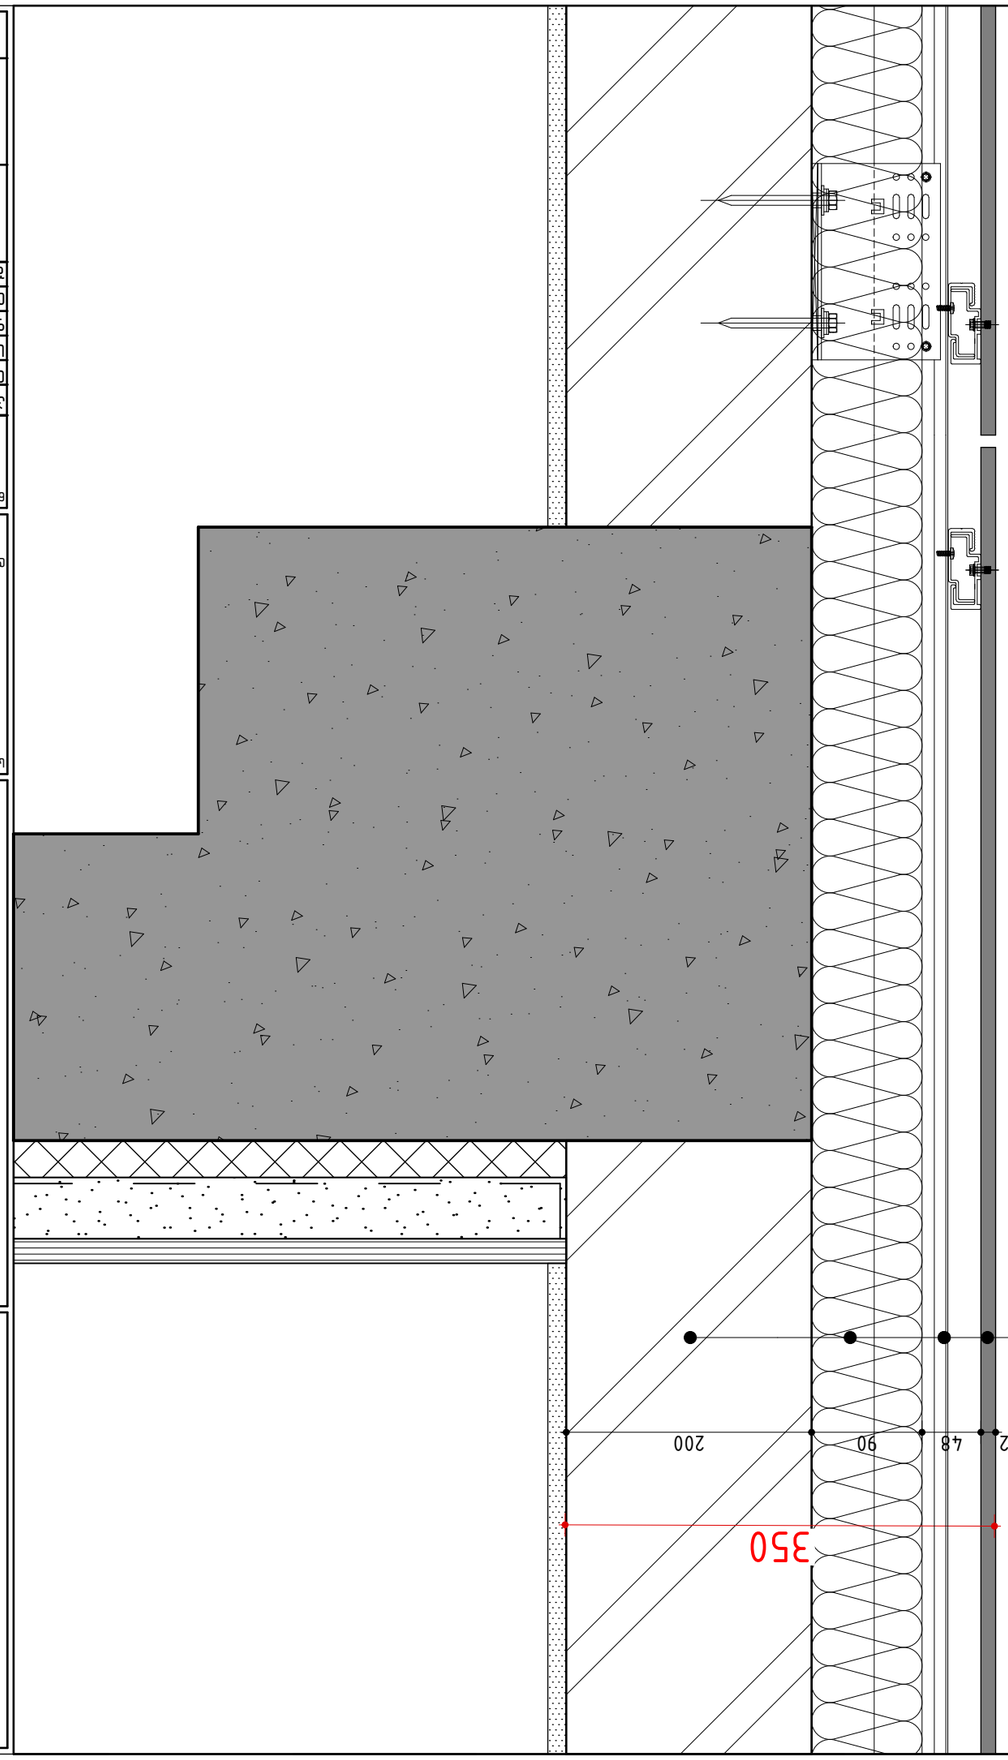

GSPublisherVersion 0.0.100.100

a

ცვლილება:

b

c

d

e

CD

Tbilisi, sundukianis q. 19, tea@tds.ge, +995 571 00 45 75

ფურცელი:

პროექტი #:

A-517

7/1/2024

2203

ვლადიმერ ბაკურაძე

A3

მთ. არქიტექტორი:

ავტორები

:

ჰილკე ტომი ბლიკერი (HTB) საოფისე შენობა

ჰილკე ტომი ბლიკერი

ნახაზი:

V-13

პროექტი:

თარიღი:
სტადია:
ფორმატი

:

თბილისი, ვაჟა-ფშაველას გამზირი, N 83/11

s/k: 01.14.04.005.004

დამკვეთი:

საპროექტო ჯგუფი

:

დახაზა

: (NG)
შეამოწმა

: (HTB)

არქიტექტორები

:

ნიკოლოზ გომელაური (NG)

შპს "ბილდექსი"

შპს "თი დი ესი"

(404889251

)

12 48 90 200

350

კედელი 4 : 1 ღრუთანიანი ბეტონის ბლოკები 200 მმ 2 მინერალური ბამბა 90 მმ 3 ჰეაერი 48 მმ 4 ბოჭკოვანი ცემენტის ფურცელი 12 მმ

1:5

V-13 ვერტ. დეტალი
A-517

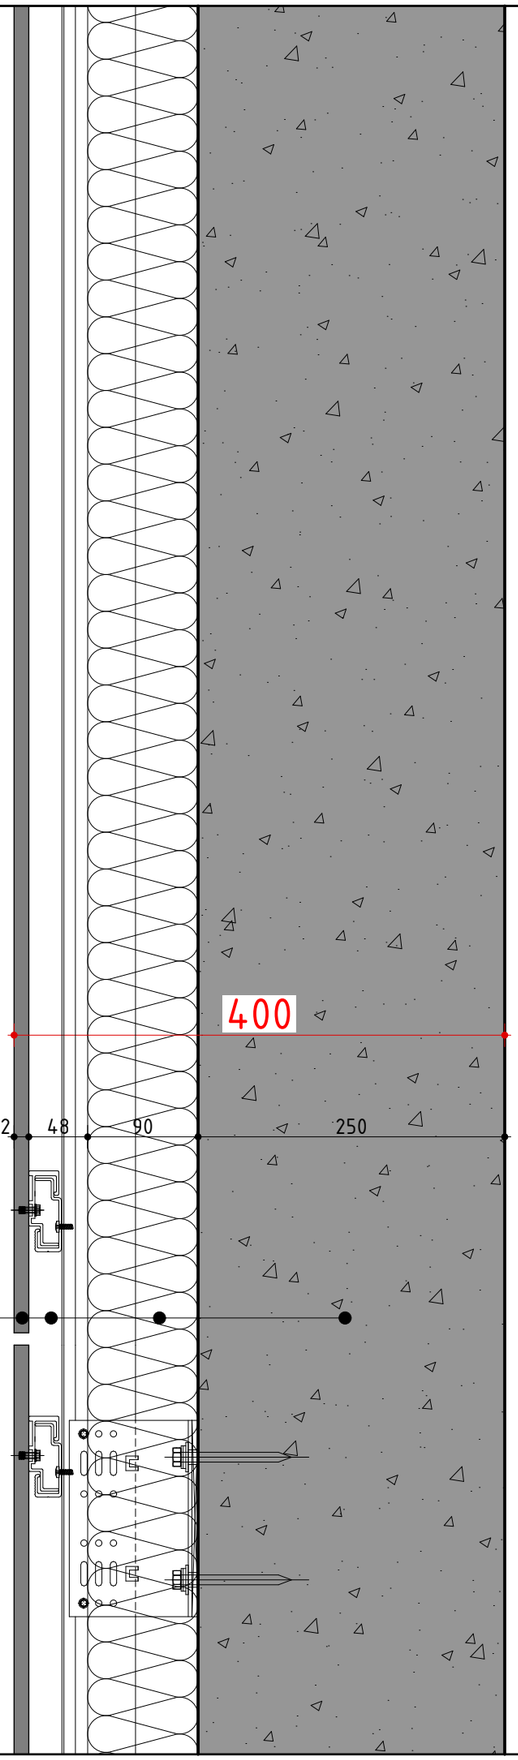

ჯედელი 3 :
1 რკინაბეტონი 250 მმ
2 მინერალური ბამბა 90 მმ
3 ჰეაერი 48 მმ
4 ბოჭკოვანი ცემენტის ფურცელი 12 მმ

V-14
A-518

ვერტ. დეტალი

1:5

ცვლილებები:

a	
b	
c	
d	
e	

პროექტი:


ს/კ: 01.14.04.005.004

საპროექტო ჯგუფი:

მთ. არქიტექტორი:
პილპე ტომი ბლიკერი **(HTB)**

ავტორები:
პილპე ტომი ბლიკერი

არქიტექტორები:
ნიკოლოზ გომელაური **(NG)**

დამკვეთი:
ვლადიმერ ბაკურაძე
შპს "ბილდექსი"

ნახაზი:
V-14

პროექტი №:	2203
თარიღი:	7/1/2024
სტადია:	CD
ფორმატი:	A3
დახაზა:	(NG)
შეამოწმა:	(HTB)

ფურცელი:
A-518

TECHNICAL DESIGN STUDIO
შპს "თი დი ესი" (404889251)
თბილისი, ს.ანდღულიანის ქ. 19, tea@tds.ge, +995 571 00 45 75