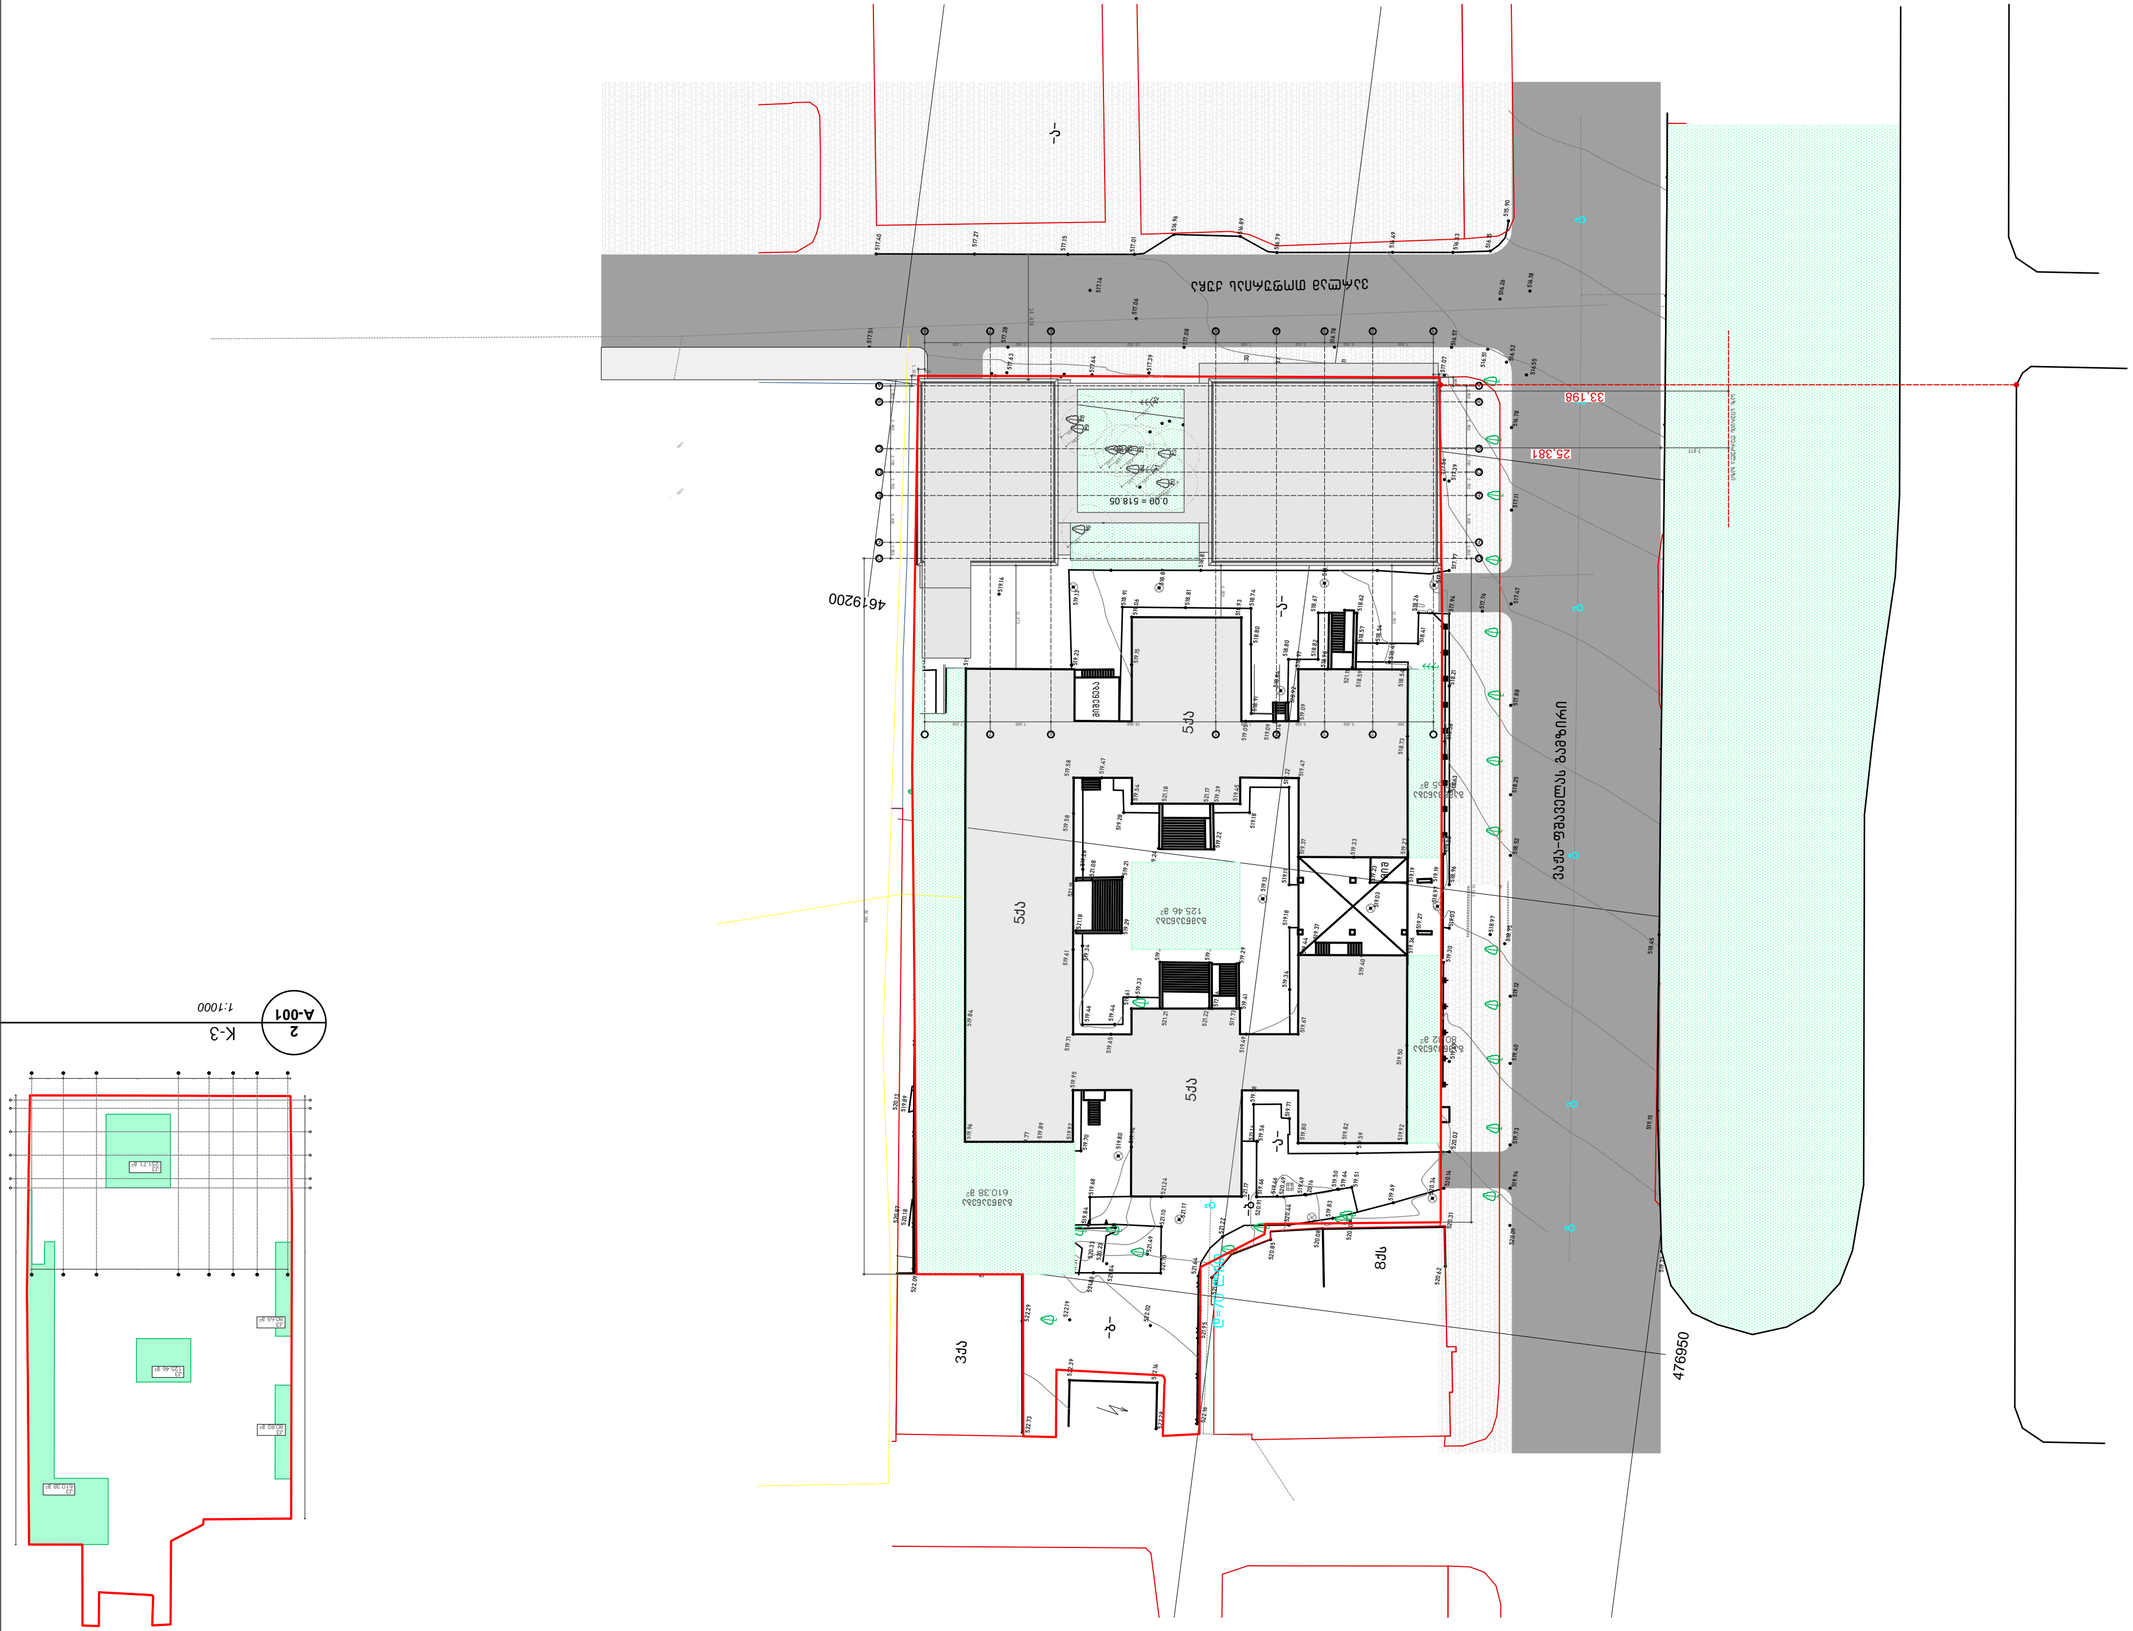

GSPublisherVersion 0.0.100.100

a

ცვლილება:

b

c

d

e

CD

Tbilisi, sundukianis q. 19, tea@tds.ge, +995 571 00 45 75

ფურცელი:

პროექტი #:

A-001

7/1/2024

2203

ვლადიმერ ბაკურაძე

A2

მთ. არქიტექტორი:

ავტორები

:

ჰილკე ტომი ბლიკერი (HTB) საოფისე შენობა

ჰილკე ტომი ბლიკერი

ნახაზი:

გენგეგმა

პროექტი:

თარიღი:
სტადია:
ფორმატი

:

თბილისი, ვაჟა-ფშაველას გამზირი, N 83/11

s/k: 01.14.04.005.004

დამკვეთი:

საპროექტო ჯგუფი

:

დახაზა

: (NG)
შეამოწმა

: (HTB)

არქიტექტორები

:

ნიკოლოზ გომელაური (NG)

შპს "ბილდექსი"

შპს "თი დი ესი"

(404889251

)

w w

w

w

w

w

w

kg kg

w

w

g

5qa 5qa

5qa

8qs

-f-

-a-

-b-

-b-

-a-

-a- -a-

-b-

miS

-f-

3qa

-xr-

ვაჟა-ფშაველას გამზირი

517.77

517.75

517.37

517.64

517.25
517.07
516.52

516.51
516.57

517.11

516.78

517.08

517.30

517.39

517.63 517.28

517.51

517.40

517.27

517.01

517.15
516.96

516.89

516.33

516.49

516.79

515.90

516.15

516.26

516.18 516.55

517.06
517.14

516.78 517.11

517.39 517.77

517.56

517.13 516.45 515.90 515.45

518.27

518.08 517.94

518.07

517.97

517.76

518.58

518.87

518.26

518.41

518.67
517.47

518.21 517.94

518.54

518.49

518.81

518.74

518.81

518.91

519.13

518.80

518.82

518.80

518.91

519.09

518.92
518.84 518.14
518.62

521.11
518.98

518.97

519.05 518.93

519.06

518.54

519.09

519.15

519.23

518.59 518.57

517.69

518.45

518.55

518.85

518.56 519.08

517.88 518.25

518.63

518.52

518.97

518.95

519.12

519.03 519.69

519.40

520.02 519.30

518.97

519.03

519.15

519.18 519.11

519.27

519.19

519.19

519.23
519.27

519.40

519.37

518.73

519.39

519.50

518.96

519.36

519.67 519.44

519.49 519.41

519.61

519.65

519.71

519.33

519.28

519.29

519.22

519.24

519.58 519.58

519.47

519.45

519.39

519.54
519.47

519.33

519.37

519.13

519.22

519.18

519.28

519.26

519.34
519.34

519.44

519.46
519.33

521.08

521.21

521.17

521.18

519.21

521.15

521.18

519.29

521.22
517.76

517.73

519.61

519.22

520.14

519.53 520.01

519.61

519.73 519.94 520.09

519.73

520.62

520.31

519.59 519.51

520.34

519.92

519.82

521.10

519.80

520.08

520.10

519.69

520.16

520.49

520.91

519.64

519.50

519.49

519.46

519.66 519.56
521.14 519.78

519.71

521.17

521.24

521.17
519.68

521.22

521.64

521.95 522.16

521.61

520.85

521.70

521.86
522.17

522.13
521.86

521.84
521.49

522.28 522.16

520.44

519.83

522.39

522.73 522.29

522.19

522.02

520.23

519.71
519.99
520.18

521.13 521.46

520.87

520.60

520.33

519.28

519.04 519.11 519.21 519.29 519.54 520.21 520.78

519.89

520.13

519.75

519.73

519.43

519.41

519.30

519.16

519.80

519.84 519.96

520.52

521.18

522.09

521.79

521.53

521.67

519.92 519.95

519.89

519.94

519.70

519.80

519.77

519.84

476950 477000 477050

4619200

g g g g g g

მიშენება

დ=70 ლით.

varlam თოფურიას ქუჩა

ABCDEFG

1

2

3

4

5

6

7

8

ABCDEFG

1

2

3

4

5

6

7

8

0.00 = 518.05

გამწვანება
610.38

m

2

გამწვანება
125.46

m

2

გამწვანება
80.82

m

2

გამწვანება
80.65

m

2

33,198

1,850 5,400 2,700 2,700 5,400 1,850

7,000 5,550 5,550 7,000 19,000 7,000 7,550

1,850 5,400 2,700 2,700 5,400 1,850

11,993
6,009

11,973

743

1,151

667

989

82,546
76,561

7,000 5,550 5,550 7,000 19,000 7,000 7,550 14,474

7,817 25,381

საზ. სივრცის ღერძულა ხაზი

16

20

21 22

23
24 25

26

27

28 29

3,0003,000
3,000

3,000 3,000

3,000
3,000

3,000

3,000

3,000 3,000

3,000

3,000

3,000

77

7,05 5,50 5,50 7,05 18,90 7,650 7,30

1,01 1,90 5,40 5,40 5,40 2,150 82,46

617 7,05 5,50 5,50 7,05 18,90 7,650 7,30 39

93 1,90 5,40 5,40 5,40 2,150 76,261

k3
125.46

m

2

k3
610.38

m

2

k3
80.82

m

2

k3
80.65

m

2

k3
251.71

m

2

A

A

B

B

11

22

33

55

66

88

C

C

D

D

E

E

G

G

44

1:500

G.004 გენგეგმა
A-001

1:1000

2

K-3
A-001