ჭრილი 1-1

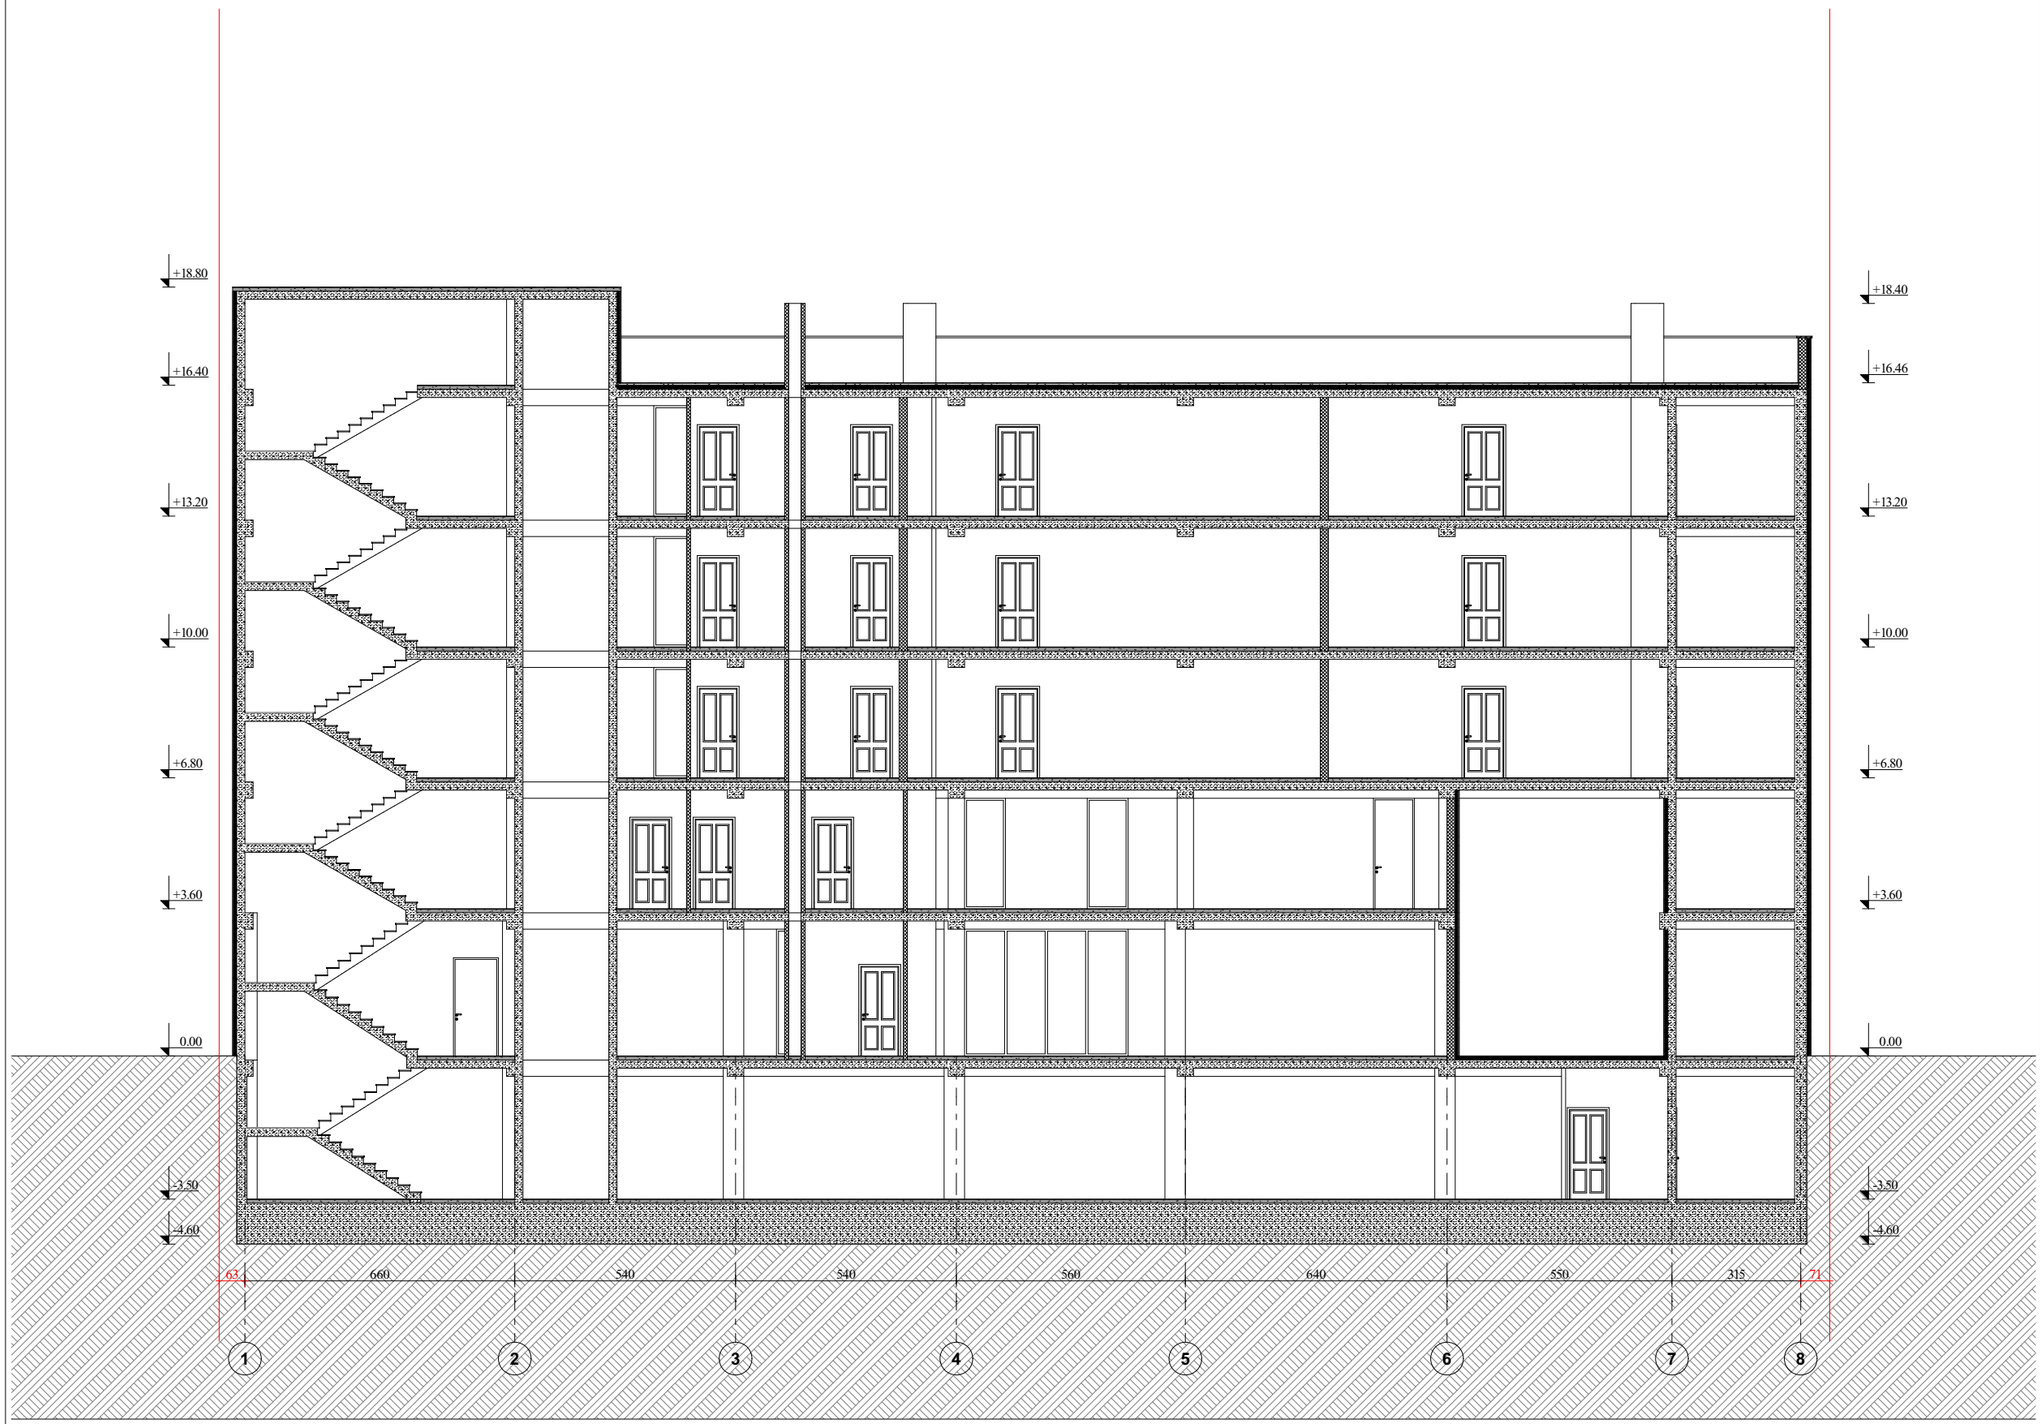

შემსრულებელი:

PROJECTPLUS

შპს "პროჯექტპლუსი" ს/ნ 400283215

ტელეფონი: 551206622
ელ.ფოსტა: project2020plus@gmail.com

ტექ. ეკონომიკური მაჩვენებლები

პირობითი აღნიშვნები:

	სიმბოლოს სახელწოდება
	სახანძრო მილსადენი
	ავარიული განაპირა

პროექტის სახელწოდება:

ადმინისტრაციული - საქმიანი ობიექტები ოფისი

მისამართი:

ქალაქი თბილისი, სოფელი დიღომი, ვეფხისტყაოსანის ქუჩა, №19
საკ.კოდი №01.72.14.036.557

ნახაზების დასახელება:

ჭრილი 1-1

თანამდებობა	გვარი	ხელმოწერა
დირექტორი	ს. სანოძე	
მთ.არქიტექტორი	ს. სანოძე	
შესრულა	ს. სანოძე	

მასშტაბი	1:150		
ფორმატი	A-3		
თარიღი	2024 წ.		

ჭრილი 2-2

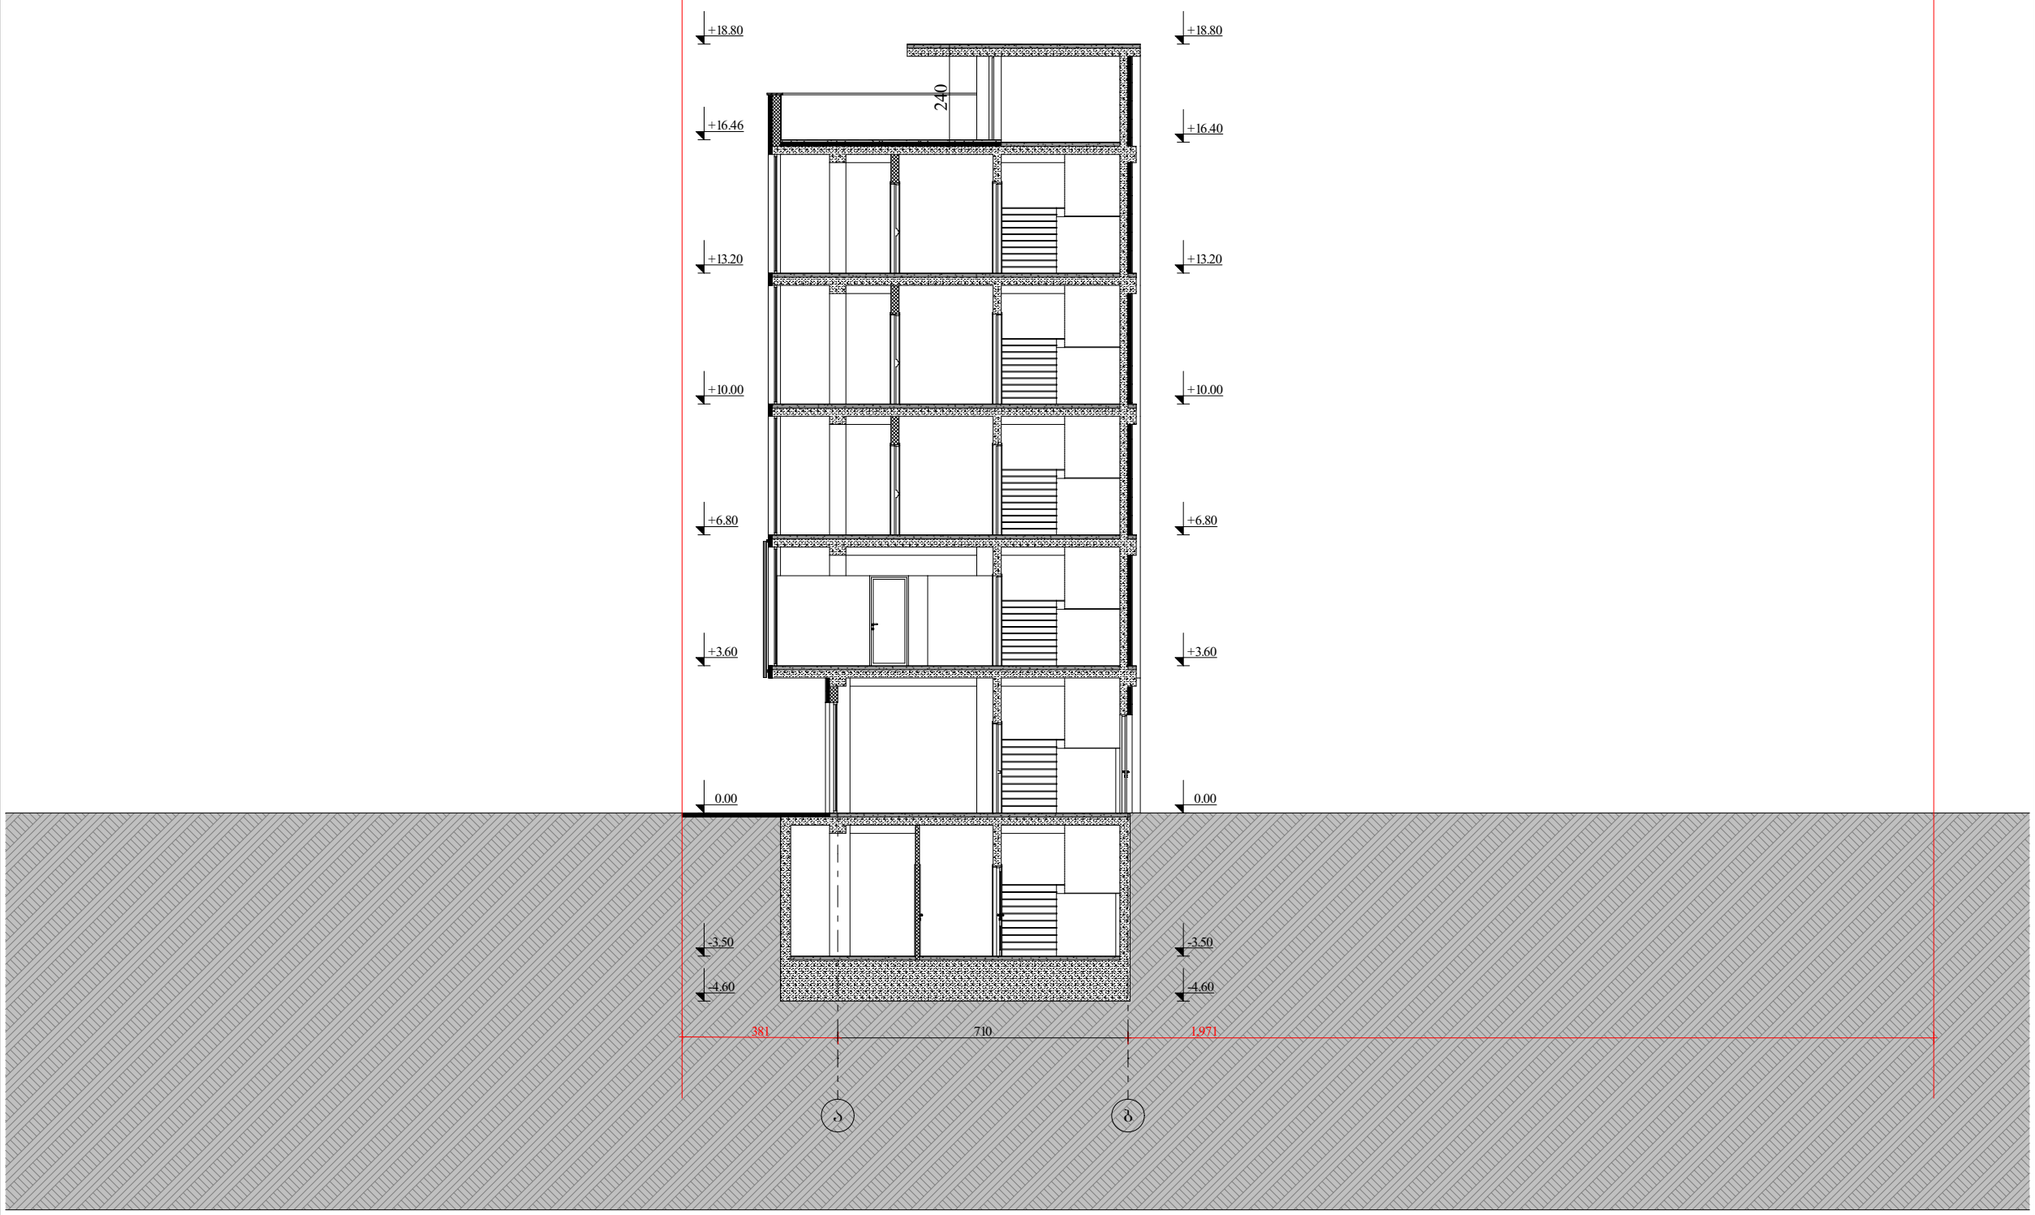

შემსრულებელი:

PROJECTPLUS

შპს "პრო%ექტპლუს" ს/ნ 400283215

ტელეფონი: 551206622
ელ.ფოსტა: project2020plus@gmail.com

ტექ. ეკონომიკური მაჩვენებლები

პირობითი აღნიშვნები:

	სიმბოლოს სახელწოდება
	სახანძრო მილსადენი
	ავარიული განათება

პროექტის სახელწოდება:

ადმინისტრაციული - საქმიანი ობიექტები ოფისი

მისამართი:

ქალაქი თბილისი, სოფელი დიღომი, ვეფხისტყაოსანის ქუჩა, №19
საკ.კოდი №01.72.14.036.557

ნახაზების დასახელება:

ჭრილი 2-2

თანამდებობა	გვარი	ხელმოწერა
დირექტორი	ს. სანოძე	
მთ.არქიტექტორი	ს. სანოძე	
შესასრულა	ს. სანოძე	

მასშტაბი	1:150		
ფორმატი	**A-3**		
თარიღი	2024 წ.		

ჭრილი 3-3

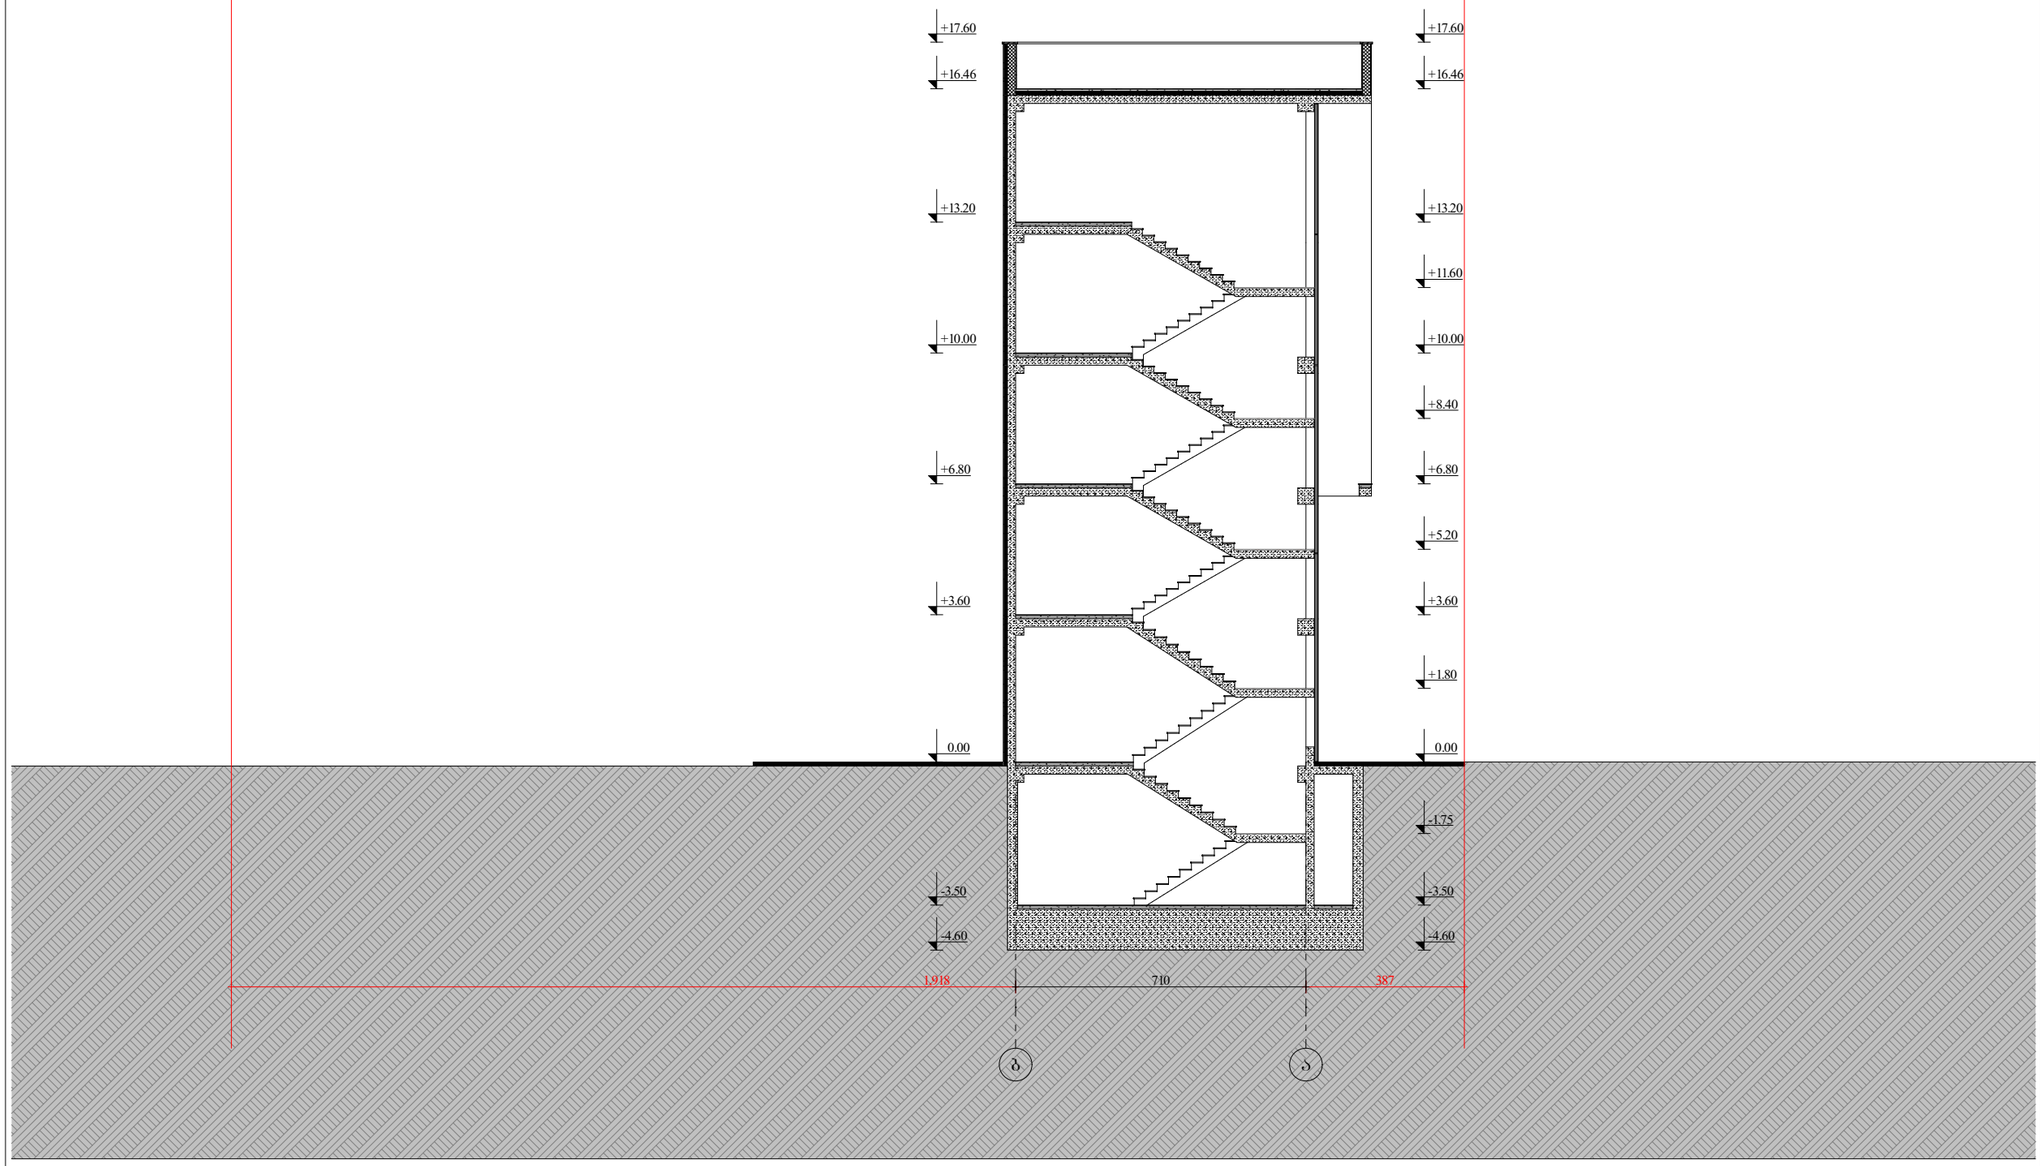

შემსრულებელი:

PROJECTPLUS

შპს "პროჯექტპლუს" ს/ნ 400283215

ტელეფონი: 551206622
ელ.ფოსტა: project2020plus@gmail.com

ტექ. ეკონომიკური მაჩვენებლები

პირობითი აღნიშვნები:

	ავარიული განათება

პროექტის სახელწოდება:

ადმინისტრაციული - საქმიანი ობიექტები ოფისი

მისამართი:

ქალაქი თბილისი, სოფელი დიღომი, ვეფხისტყაოსანის ქუჩა, №19
საკ.კოდი №01.72.14.036.557

ნახაზების დასახელება:

ჭრილი 3-3

თანამდებობა	გვარი	ხელმოწერა
დირექტორი	ს. სანოძე	
მთ.არქიტექტორი	ს. სანოძე	
შესასრულა	ს. სანოძე	

მასშტაბი	1:150		
ფორმატი	**A-3**		
თარიღი	2024 წ.		

ჭრილი 1-1

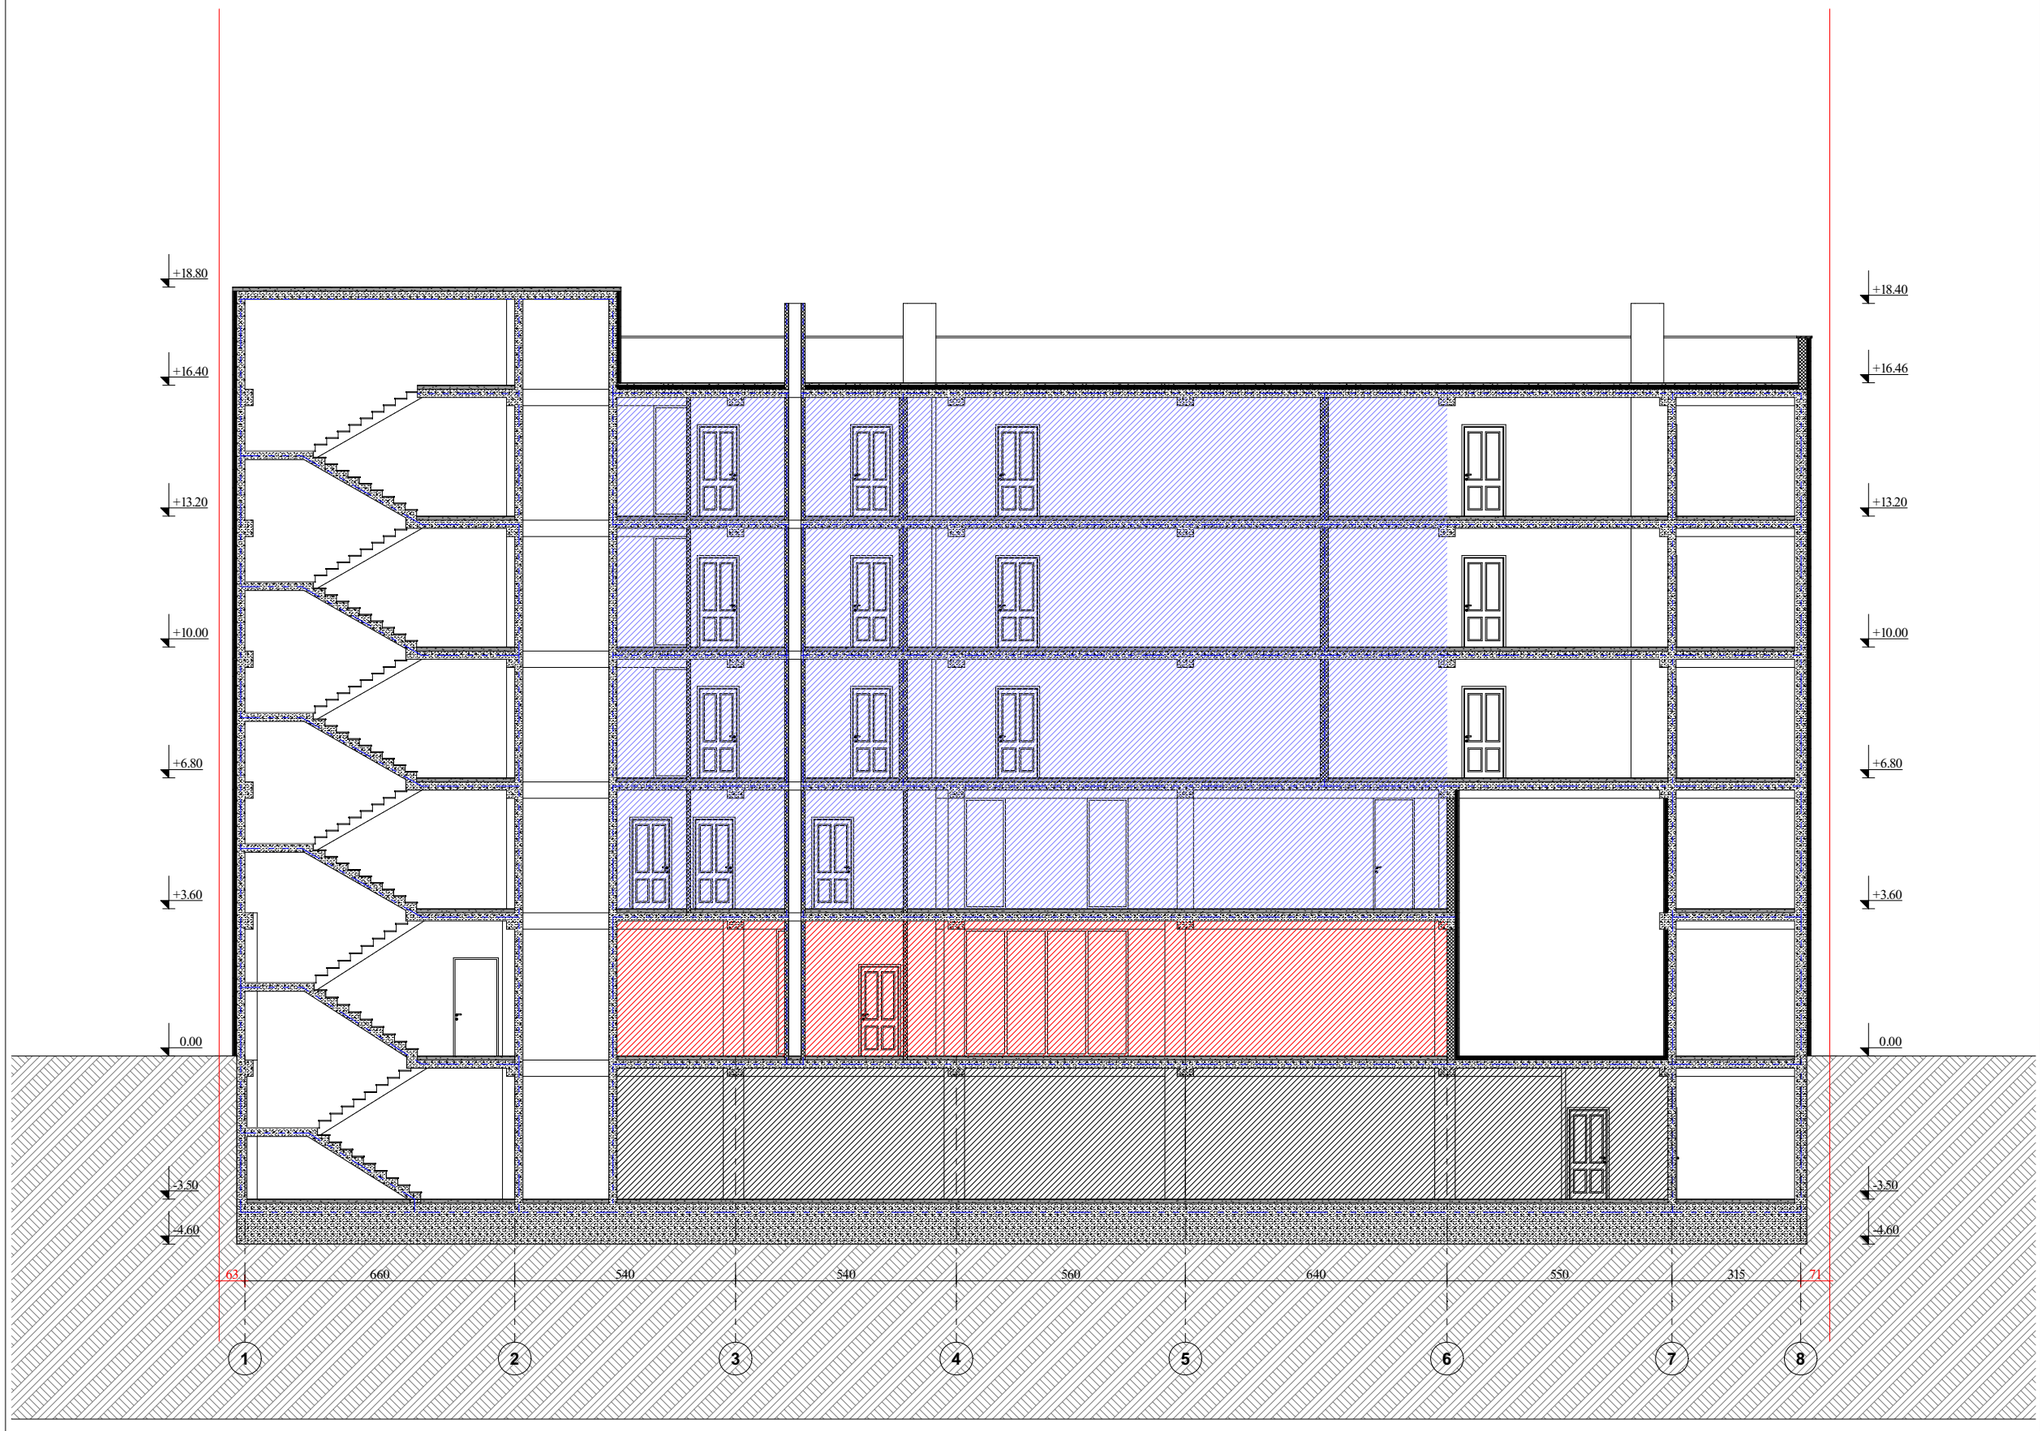

შემსრულებელი:

PROJECTPLUS

შპს "პროჯექტპლუსი" ს/ნ 400283215

ტელეფონი: 551206622
ელ.ფოსტა: project2020plus@gmail.com

ტექ. ეკონომიკური მაჩვენებლები

პირობითი აღნიშვნები:

	სიმაღლის სახელწოდება
	სახანძრო მილსადენი
	ავარიული განათება

პროექტის სახელწოდება:

ადმინისტრაციული - საქმიანი ობიექტები ოფისი

მისამართი:

ქალაქი თბილისი, სოფელი დიღომი, ვეფხისტყაოსანის ქუჩა, №19
საკ.კოდი №01.72.14.036.557

ნახაზების დასახელება:

ჭრილი 1-1

თანამდებობა	გვარი	ხელმოწერა
დირექტორი	ს. სანოძე	
მთ.არქიტექტორი	ს. სანოძე	
შემასრულა	ს. სანოძე	

მასშტაბი	1:150		
ფორმატი	**A-3**		
თარიღი	2024 წ.		

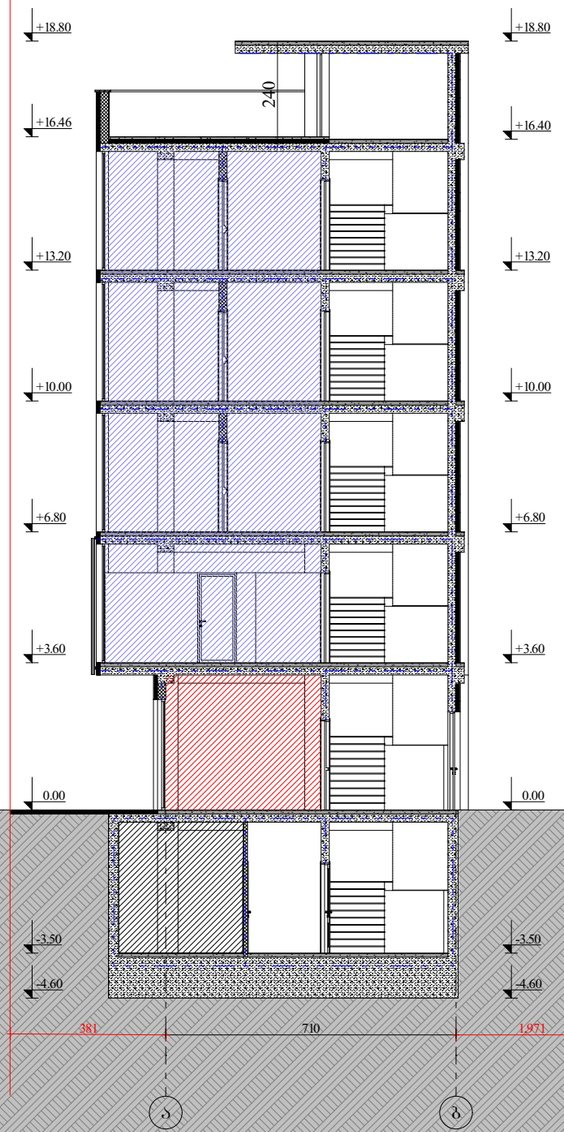

G SPublisherVersion 0.0.100.100

710

-4.60

-3.50

± 0.00

+3.60

+6.80

+10.00

+13.20

+16.46

+18.80

-4.60

-3.50

± 0.00

+3.60

+6.80

+10.00

+13.20

+16.40

+18.80

240

381 1,971 a b

ჭრილი

2

-

2

PROJECTPLUS

ტექ. ეკონომიკური მაჩვენებლები

ტელეფონი

:

551206622

ელ.ფოსტა: project2020პლუს

@gmail

.com

პროექტის სახელწოდება

:

ადმინისტრაციული - საქმიანი ობიექტები

ოფისი

ნახაზების დასახელება

:

თანამდებობა გვარი ხელმოწერა

დირექტორი

mT

.არქიტექტორი

მასშტაბი

ფორმატი

თარიღი

A-3

2024 w.

მისამართი:

ქალაქი თბილისი, სოფელი დიღომი, ვეფხისტყაოსანის ქუჩა, #19
საკ.კოდი

#01.72.14.036.557

ს. სანოძე

შემსრულებელი

:

შპს

"projeqtplus

"

s

/

n 400283215

შეასრულა

PROJECT PLUS

1:150

პირობითი აღნიშვნები

:

ს. სანოძე

ს. სანოძე

სახანძრო მილდგარი

ხელის ცეცხლმაქრი

სახანძრო-სამაშველო სამსახურის მიერ
გამოსაყენებელი მისაერთებელი

კვამლის ავტომატური აღმომჩენი

კვამლზე მორეაგირე მაუწყებელი

ავტოსაშხეფი

სიმბოლოს სახელწოდება

გასასვლელი

სახანძრო განგაშის ხელით სამართავი კოლოფი

შეზღუდული შესაძლებლობების მქონე პირი (შშმ. პირებზე ადაპტირებული სივრცე)

სახანძრო

-სამაშველო დანაყოფისთვის
მისადგომი ლიფტის სიმბოლო

ხმოვანი განგაშის საკომუნიკაციო ტექსტური
შეტყობინების სისტემა

მხედველობითი განგაშის სისტემა

წყლის დასალევი შადრევანი

სახანძრო განყოფილებასთან კავშირის სისტემა

ავარიული განათება

ჭრილი 2-2

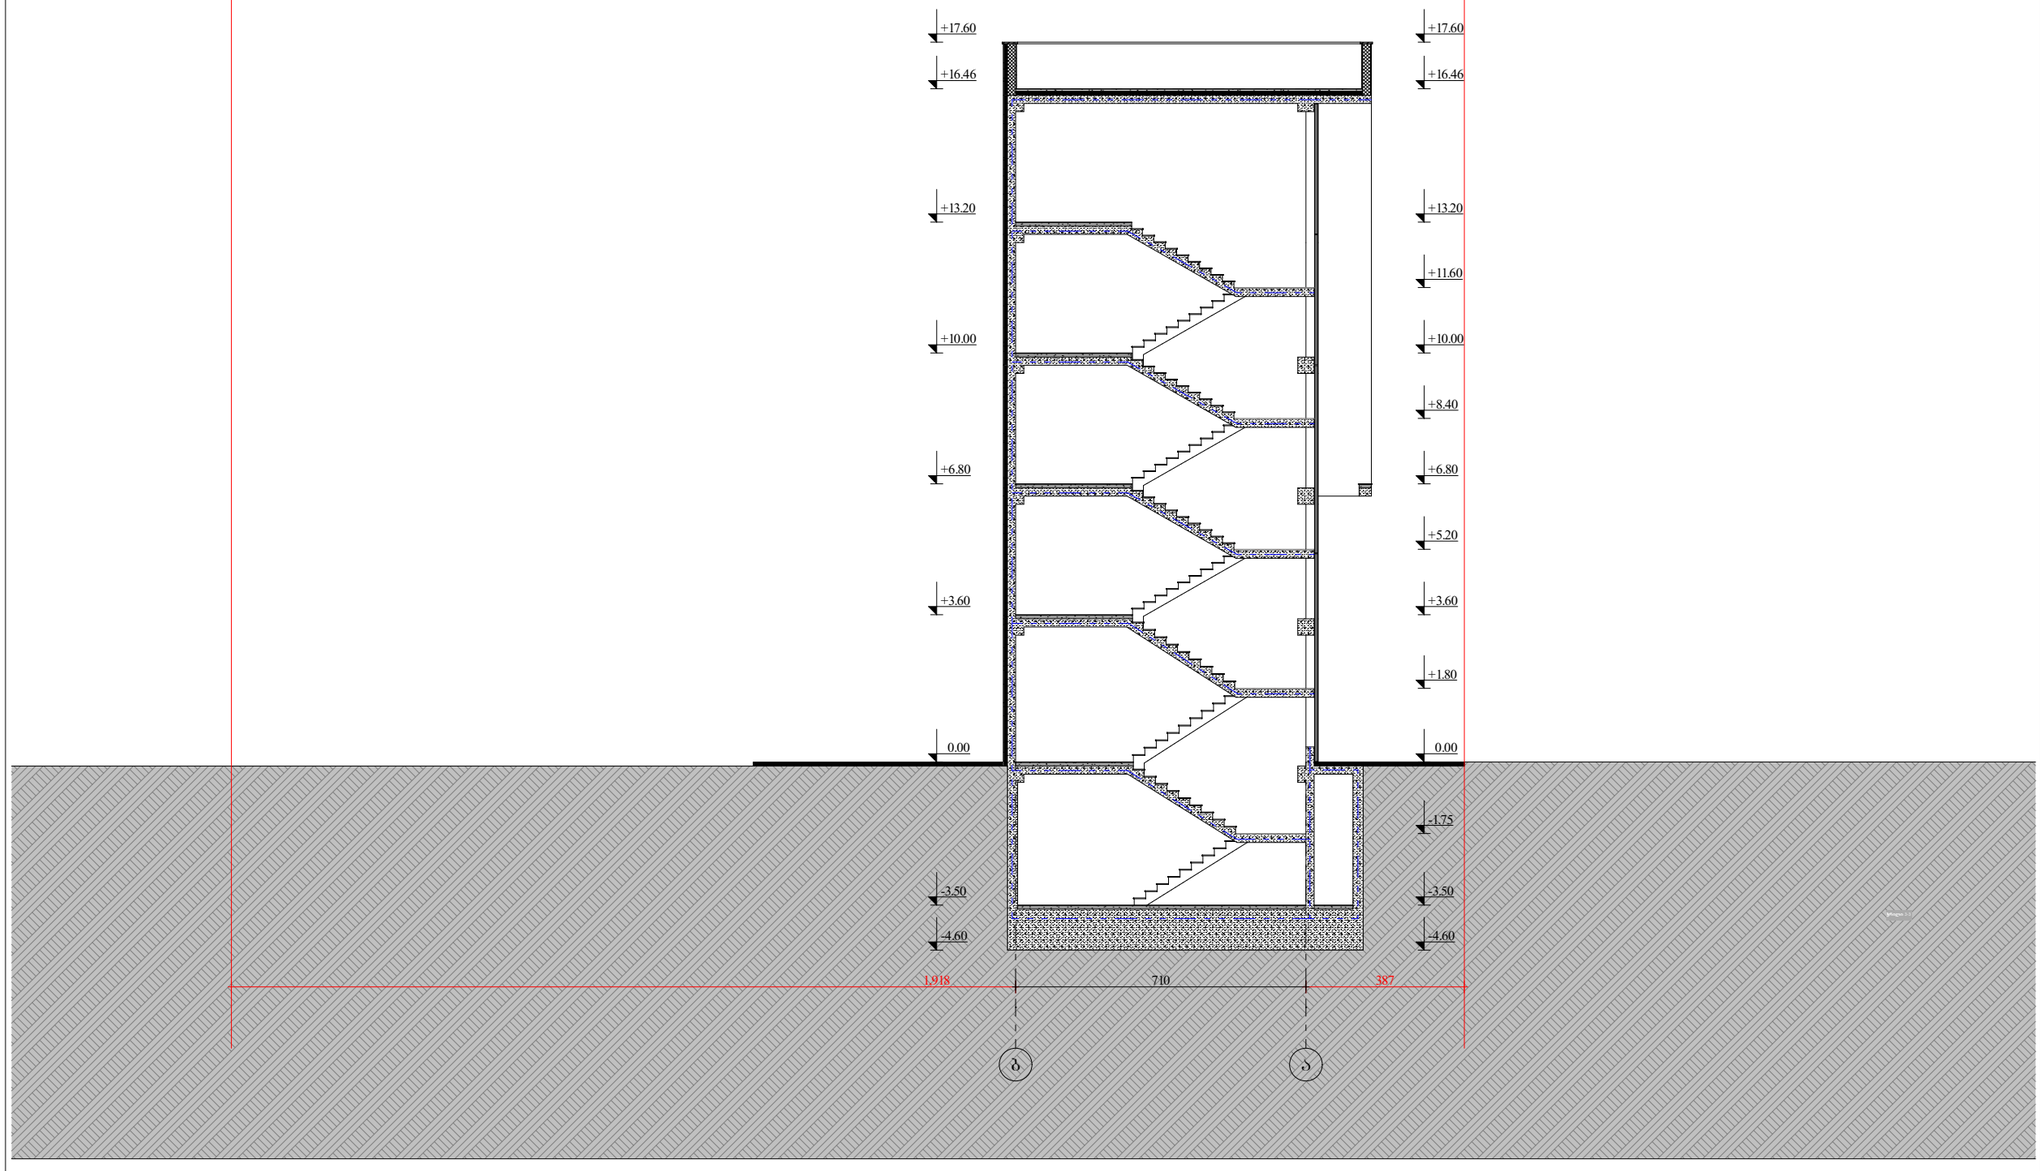

G SPublisherVersion 0.0.100.100

-4.60

-3.50

- 1.75

± 0.00

+1.80

+3.60

+5.20

+6.80

+8.40

+10.00

+11.60

+13.20

+16.46

+17.60

-4.60

-3.50

± 0.00

+3.60

+6.80

+10.00

+13.20

+16.46

+17.60

1,918 387 b a

710

ჭრილი

3

-

3

ჭრილი 3-3

PROJECTPLUS

ტექ. ეკონომიკური მაჩვენებლები

ტელეფონი

:

551206622

ელ.ფოსტა: project2020პლუს

@gmail

.com

პროექტის სახელწოდება

:

ადმინისტრაციული - საქმიანი ობიექტები

ოფისი

ნახაზების დასახელება

:

თანამდებობა გვარი ხელმოწერა

დირექტორი

mT

.არქიტექტორი

მასშტაბი

ფორმატი

თარიღი

A-3

2024 w.

მისამართი:

ქალაქი თბილისი, სოფელი დიღომი, ვეფხისტყაოსანის ქუჩა, #19
საკ.კოდი

#01.72.14.036.557

ს. სანოძე

შემსრულებელი

:

შპს

"projeqtplus

"

s

/

n 400283215

შეასრულა

PROJECT PLUS

1:150

პირობითი აღნიშვნები

:

ს. სანოძე

ს. სანოძე

სახანძრო მილდგარი

ხელის ცეცხლმაქრი

სახანძრო-სამაშველო სამსახურის მიერ
გამოსაყენებელი მისაერთებელი

კვამლის ავტომატური აღმომჩენი

კვამლზე მორეაგირე მაუწყებელი

ავტოსაშხეფი

სიმბოლოს სახელწოდება

გასასვლელი

სახანძრო განგაშის ხელით სამართავი კოლოფი

შეზღუდული შესაძლებლობების მქონე პირი (შშმ. პირებზე ადაპტირებული სივრცე)

სახანძრო

-სამაშველო დანაყოფისთვის
მისადგომი ლიფტის სიმბოლო

ხმოვანი განგაშის საკომუნიკაციო ტექსტური
შეტყობინების სისტემა

მხედველობითი განგაშის სისტემა

წყლის დასალევი შადრევანი

სახანძრო განყოფილებასთან კავშირის სისტემა

ავარიული განათება

ჭრილი 3-3