ფასადი 1-12 ღერძებში
მაშტაბი: 1:100



ფორმატი A-2	თბილისი 2020წ.	ფაილის სახელი
	დაკვეთა №	

შენობა ნაგებობის ფუნქცია:

მრავალბინიანი საცხოვრებელი სახლი

ფასადი 1-12 ღერძებში

ექსპლიკაცია

პირობითი ნიშნები:

ნაკვეთის საზღვარი

ჭრილის ხაზი

არქიტექტურული ნიშნული

დამკვეთი: შპს "სოლი"

მისამართი:
ქ. თბილისი, დასახლება დიდი დიღომი, II და III მიკრო/რაიონი შორის, ქოშკილი ტელევიზორების ქარხნის მიმდებარედ. საკ. კოდი: (01.10.06.001.258)

საპროექტო ორგანიზაცია

თანამდებობა	გვარი	ხელმოწერა
დირექტორი	გ. ბენდელიანი	
არქიტექტორი	გ. ბენდელიანი	
არქიტექტორი	დ.კომახიძე	
შესასრულა		

საპროექტო ლოგო | მისამართი

BIJI ARCHITECTURE

ქ. თბილისი
მ.შარაშიძის ს.

TEL: 595 55-35-74
599 75-28-88

A-301

		A.45
თარაღი	15/06/2024წ.	
სტადია	შორმატი	შურცლები
პროექტი	A-2	

ფასადი დ-ა ღერძებში
მაშტაბი: 1:100



ფორმატი A-2	თბილისი 2020წ.	ფაილის სახელი
	დაკვეთა №	

შენობა ნაგებობის ფუნქცია:

მრავალბინიანი საცხოვრებელი სახლი

ფასადი დ-ა ღერძებში

ექსპლიკაცია

პირობითი ნიშნები:

ნაკვეთის საზღვარი

ჭრილის ხაზი

არქიტექტურული ნიშნული

დამკვეთი: შპს "ხოლი"

მისამართი:
ქ. თბილისი, დასახლება დიდი დიდომი, II და III მიკრო/რაიონი შორის, ქოფილი ტელევიზორების ქარხნის მიმდებარედ. საკ. კოდი: (01.10.06.001.258)

საპროექტო ორგანიზაცია

თანამდებობა	გვარი	ხელმოწერა
დირექტორი	გ. გენდელიანი	
არქიტექტორი	გ. გენდელიანი	
არქიტექტორი	დ.კოშახიძე	
შესრულა		

საპროექტო ლოგო	მისამართი
BIJI ARCHITECTURE	ქ. თბილისი მ.შაყიოშვილის 1ა TEL: 595 55-35-74 599 75-28-88

A-302

		A.46
თარიღი	15/06/2024წ.	
სტადია	ფორმატი	ფურცლები
პროექტი	A-2	

ფასადი 12-1 ღერძებში
მაშტაბი: 1:100



ფორმატი A-2	თბილისი 2020წ.	ფაილის სახელი
	დაკვეთა №	

შენობა ნაგებობის ფუნქცია:

მრავალბინიანი საცხოვრებელი სახლი

ფასადი 12-1 ღერძებში

ექსპლიკაცია

პირობითი ნიშნები:

ნაკვეთის საზღვარი

ჭრილის ხაზი

არქიტექტურული ნიშნული

დამკვეთი: შპს "სოლი"

მისამართი:
ქ. თბილისი, დასახლება დიდი დიღომი, II და III მიკრო/რაიონი შორის, ქოშკილი ტელევიზორების ქარხნის მიმდებარედ. საკ. კოდი: (01.10.06.001.258)

საპროექტო ორგანიზაცია

თანამდებობა	გვარი	ხელმოწერა
დირექტორი	გ. ბენდელიანი	
არქიტექტორი	გ. ბენდელიანი	
არქიტექტორი	დ.კომახიძე	
შესრულა		

საპროექტო ლოგო | მისამართი

BIJI ARCHITECTURE
BIJI ARCHITECTURE
ქ. თბილისი
მ.შაყიფშვილის 1ა
TEL: 595 55-35-74
599 75-28-88

A-303

		A.47
თარიღი	15/06/2024წ.	
სტადია	ფორმატი	ფურცლები
პროექტი	A-2	

საპროექტო საზღვარი

ფასადი ა-დ ღერძებში
მაშტაბი: 1:100



საპროექტო საზღვარი

ფორმატი A-2	თბილისი 2020წ.	ფაილის სახელი
	დაკვეთა №	

შენობა ნაგებობის ფუნქცია:

მრავალბინიანი საცხოვრებელი სახლი

ფასადი ა-დ ღერძებში

ექსპლიკაცია

პირობითი ნიშნები:

- ნაკვეთის საზღვარი
- ჭრილის ხაზი
- არქიტექტურული ნიშნული

დამკვეთი: შპს "სოლი"

მისამართი:
ქ. თბილისი, დასახლება დიდი დიღომი, II და III მიკრო/რაიონი შორის, ქოფილი ტელევიზორების ქარხნის მიმდებარედ. საკ. კოდი: (01.10.06.001.258)

საპროექტო ორგანიზაცია

თანამდებობა	გვარი	ხელმოწერა
დირექტორი	გ. გენდელიანი	
არქიტექტორი	გ. გენდელიანი	
არქიტექტორი	დ.კოშახიძე	
შესრულა		

საპროექტო ლოგო | მისამართი

BIJI ARCHITECTURE

ქ. თბილისი
მ.შარვაშიძის ს.

TEL: 595 55-35-74
599 75-28-88

A-304


		A.48
თარიღი	15/06/2024წ.	
სტადია	ფორმატი	ფურცლები
პროექტი	A-2	

-3.50 ნიშნულზე მდებარე საპროექტო სართულის მიწისქვეშა სართულად ქოფნის დასაბუთება


ფასადი 1-12 ღერძებში
მაშტაბი: 1:250




ფასადი 12-1 ღერძებში
მაშტაბი: 1:250

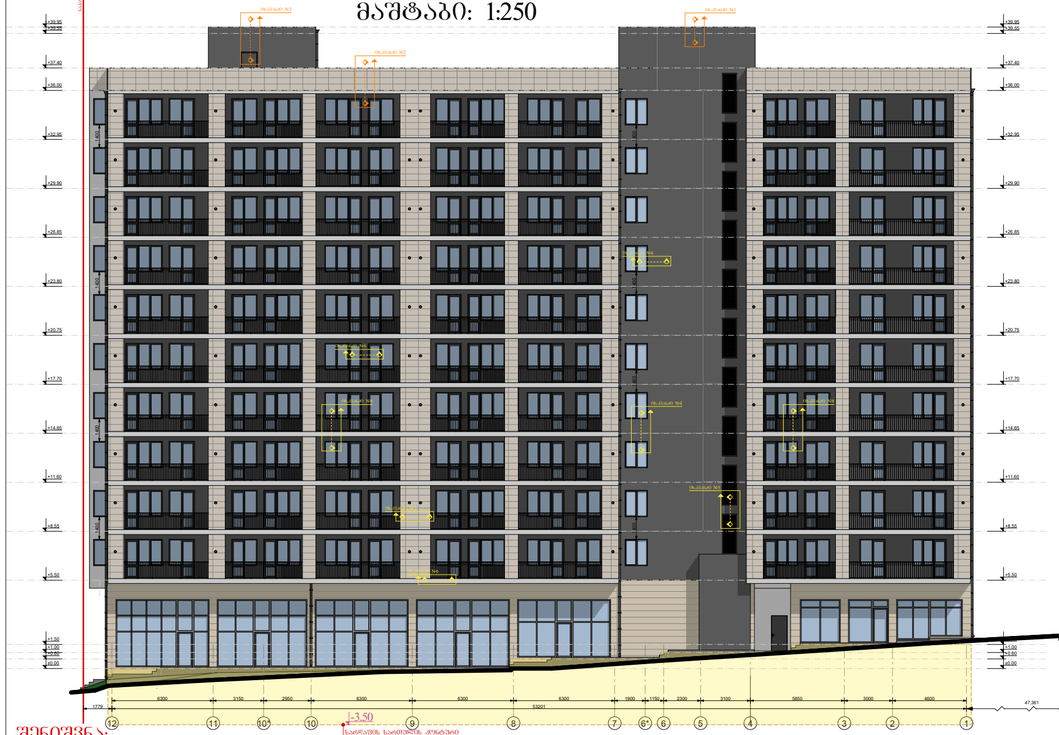


ფასადი ა-დ ღერძებში
მაშტაბი: 1:250

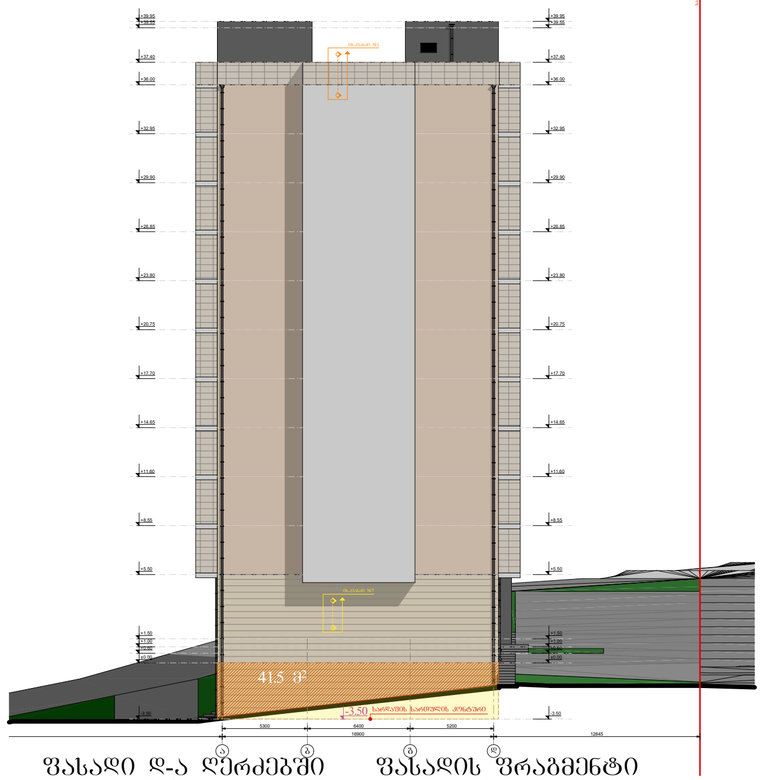

ფასადი დ-ა ღერძებში
მაშტაბი: 1:250

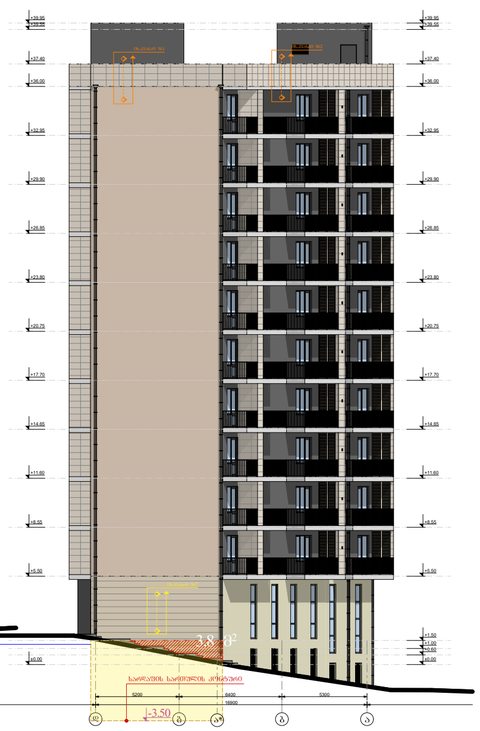

ფასადის ფრაგმენტი
1-6* ღერძებში
მაშტაბი: 1:250

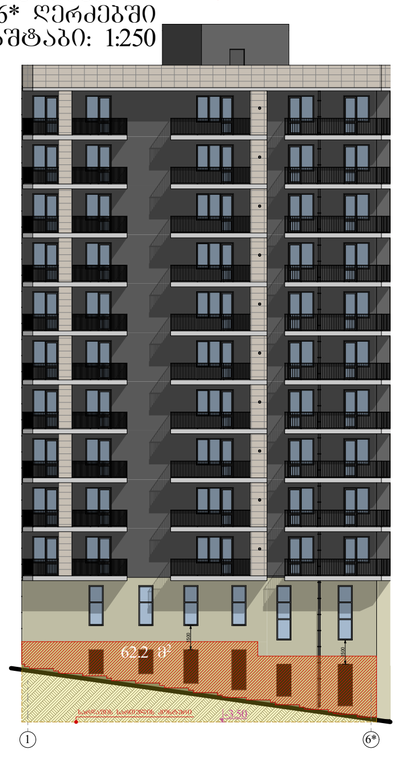

შენიშვნა:
-3.50 ნიშნულზე საპროექტო ფასადის მიწისგან თავისუფალი ფართი -230.9 კვ/მ. სართულის პერიმეტრია 137 გრ/მ.
230.9 / 137 =1.69 მ.
საშუალოდ არის ამოწეული 1.69 მ-ით. 1.69<1.8 შესაბამისად წარმოადგენს მიწისქვეშა სართულს

საპროექტო მისისქვეშა სართულის ფასადის, მიწისაგან თავისუფალი ნაწილი

საპროექტო მისისქვეშა სართულის კონტური

ფორმატი A-2	თბილისი 2020წ.
	დაკვეთა №
ფაილის სახელი	

შენობა ნაგებობის ფუნქცია:

მრავალბინიანი საცხოვრებელი სახლი

-3.50 ნიშნულზე მდებარე საპროექტო სართულის მიწისქვეშა სართულად ქოფნის დასაბუთება

ექსპლიკაცია

პირობითი ნიშნები:

ნაკვეთის საზღვარი

ჭრილის ხაზი

არქიტექტურული ნიშნული

დამკვეთი: შპს "სოლი"

მისამართი:
ქ. თბილისი, დასახლება დიდი დიდომი, II და III მიკრო/რაიონი შორის, ქოფილი ტელევიზორების ქარხნის მიმდებარედ. საკ. კოდი: (01.10.06.001.258)


საპროექტო ორგანიზაცია

თანამდებობა	გვარი	ხელმოწერა
დირექტორი	გ. ბენდელიანი	
არქიტექტორი	გ. ბენდელიანი	
არქიტექტორი	დ.კოშახიძე	
შემსრულა		


საპროექტო ლოგო	მისამართი
BIJI ARCHITECTURE	ქ. თბილისი მ.შაპველიშვილის 1ა TEL: 595 55-35-74 599 75-28-88

		A.66
თარაღი	15/06/2024წ.	
სტადია	ფორმატი	ფურცლები
პროექტი	A-2	


კვანძი №1 მ. 1:20

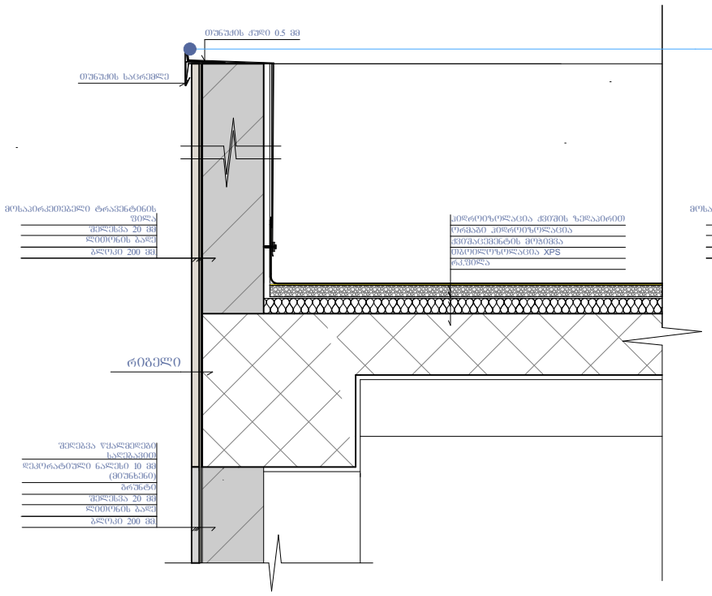


კვანძი №2 მ. 1:20

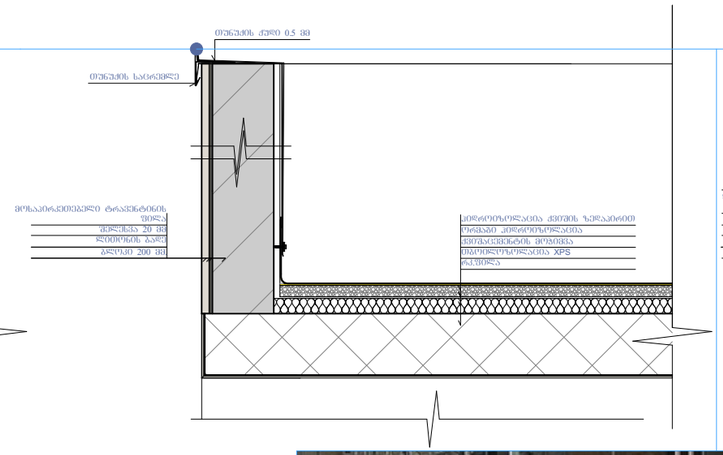


კვანძი №3 მ. 1:20

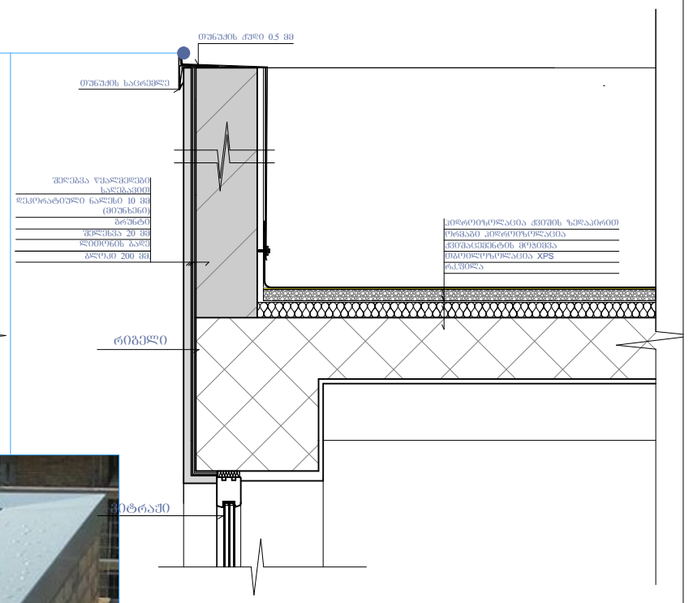

კვანძი №4 მ. 1:20

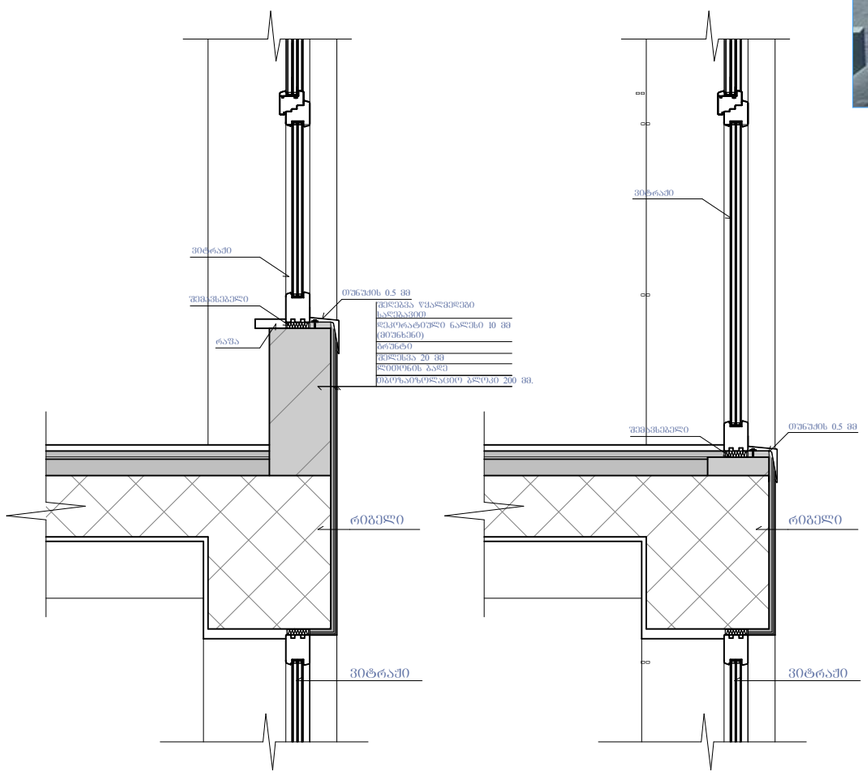


კვანძი №5 მ. 1:20

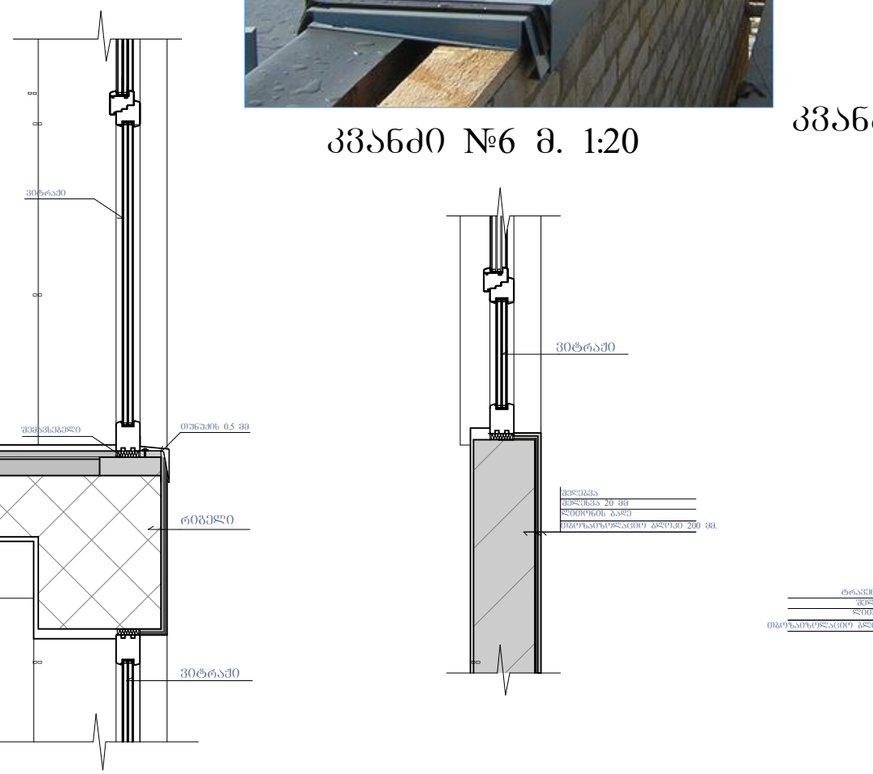



კვანძი №6 მ. 1:20

კვანძი №7 მ. 1:20

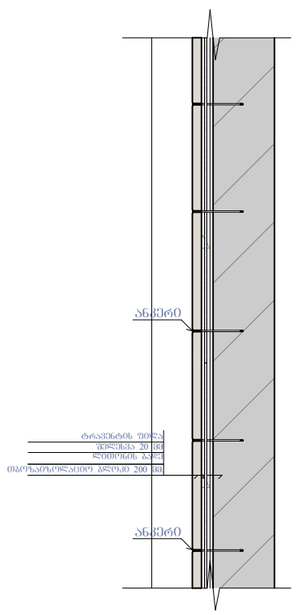

ფორმატი A-3	თბილისი 2020წ.	ფაილის სახელი
	დაკვეთა №	

შენობა ნაგებობის შენიშვნა:

მრავალბინიანი საცხოვრებელი სახლი

კვანძები დეტალები

ექსპლიკაცია

პირობითი ნიშნები:

ნაკვეთის საზღვარი

ჭრილის ხაზი

არქიტექტურული ნიშნული

დამკვეთი: შპს "სოლი"

მისამართი:
ქ. თბილისი, დასახლება დიდი დიღომი, II და III მიკრო/რაიონი შორის, ყოფილი ტელევიზორების ქარხნის მიმდებარედ. საკ. კოდი: (01.10.06.001.258)

საპროექტო ორგანიზაცია

თანამდებობა	გვარი	ხელმოწერა
დირექტორი	გ. ბენდელიანი	
არქიტექტორი	გ. ბენდელიანი	
არქიტექტორი	დ.კომახიძე	
შეასრულა		

საპროექტო ლოგო | მისამართი

BIJI ARCHITECTURE


ქ. თბილისი მ.შავთველის 1ა

TEL: 595 55-35-74
599 75-28-88


A-406

		A.54
თარიღი	15/06/2024წ.	
სტადია	ფორმატი	ფურცლები
პროექტი	A-3	


კვანძი №8 მ. 1:20

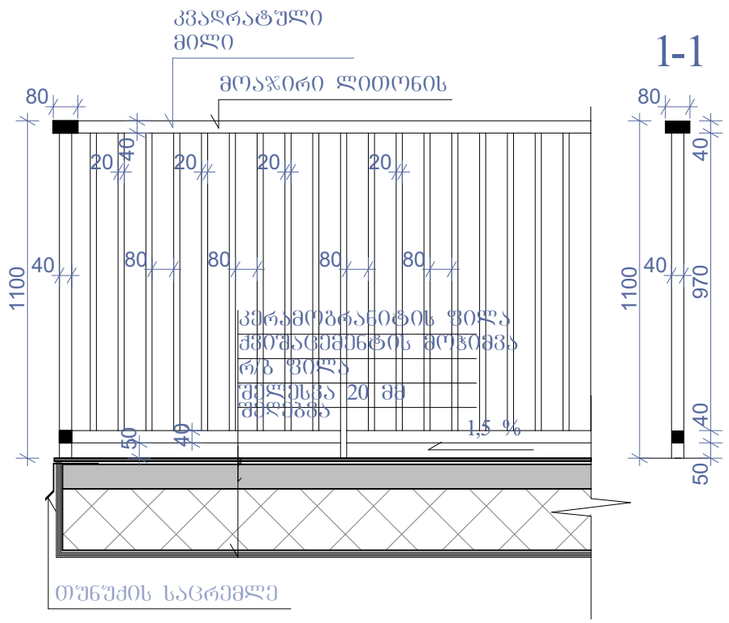


კვანძი №9 მ. 1:15

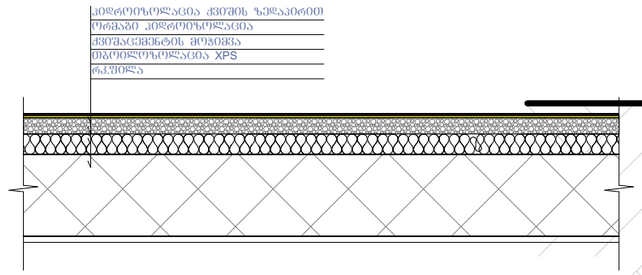

კვანძი №11 მ. 1:20

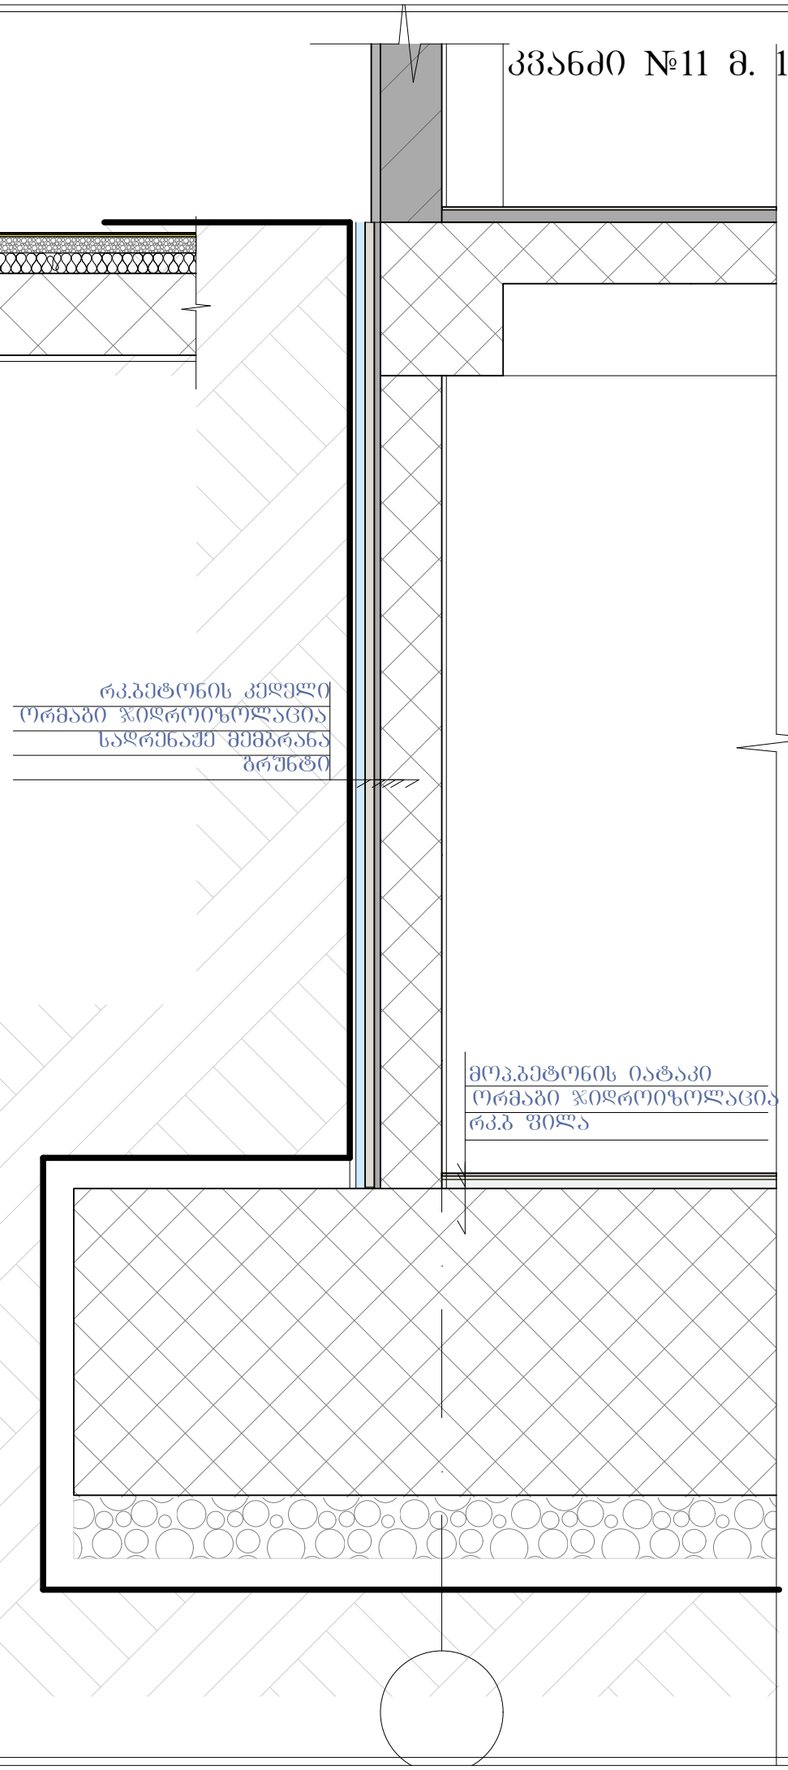

კვანძი №10 მ. 1:15

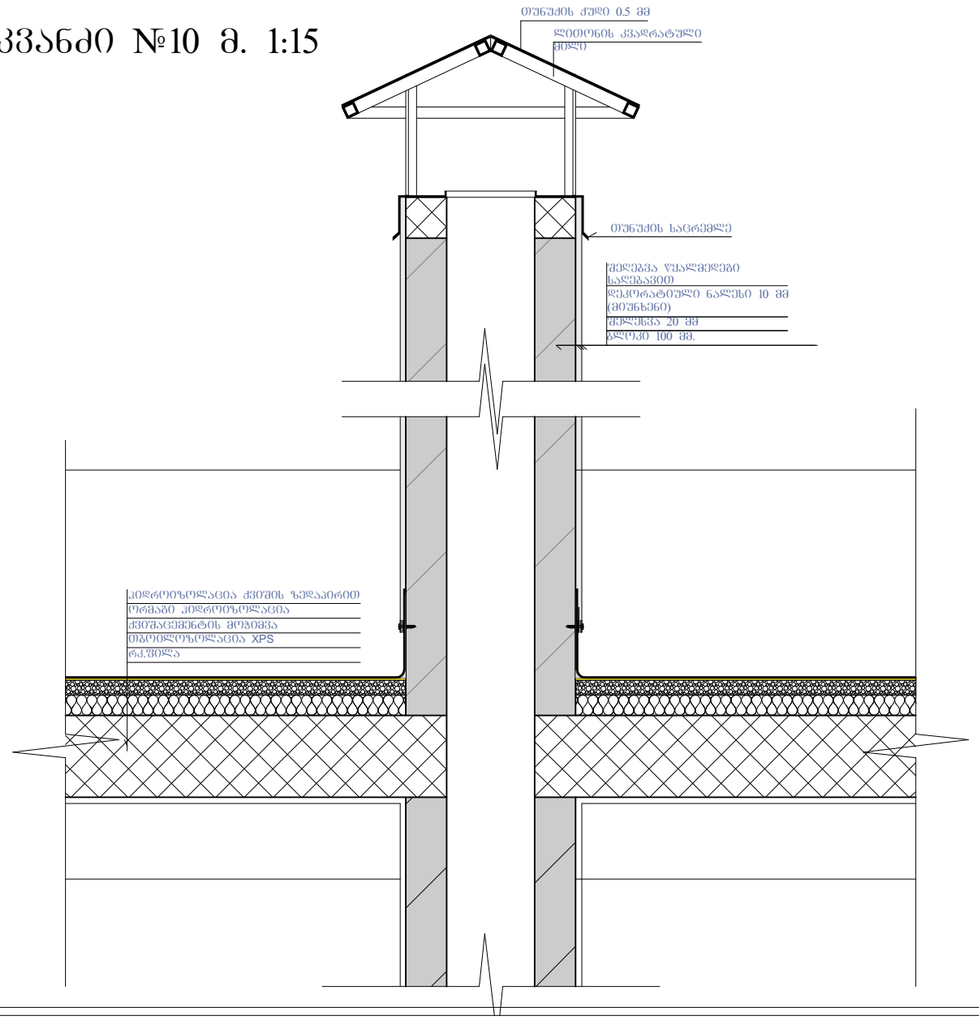

ფორმატი A-3	თბილისი 2020წ.	ფაილის სახელი
	დაკვეთა №	

შენობა ნაგებობის შუნჭცია:

მრავალბინიანი საცხოვრებელი სახლი

კვანძები დეტალები

ექსპლიკაცია

პირობითი ნიშნები:

ნაკვეთის საზღვარი

ჭრილის ხაზი

არქიტექტურული ნიშნული

დამკვეთი: შპს "სოლი"

მისამართი:
ქ. თბილისი, დასახლება დიდი დიღომი, II და III მიკრო/რაიონი შორის, ყოფილი ტელევიზორების ქარხნის მიმდებარედ. საკ. კოდი: (01.10.06.001.258)

საპროექტო ორგანიზაცია

თანამდებობა	გვარი	ხელმოწერა
დირექტორი	გ. ბენდელიანი	
არქიტექტორი	გ. ბენდელიანი	
არქიტექტორი	დ.კომახიძე	
შეასრულა		

საპროექტო ლოგო | მისამართი

BIJI ARCHITECTURE


ქ. თბილისი
მ.შავთველის 1ა

TEL: 595 55-35-74
599 75-28-88


A-407


		A.55
თარიღი	15/06/2024წ.	
სტადია	ფორმატი	ფურცლები
პროექტი	A-3	

ფასადის დამუშავების დეტალები

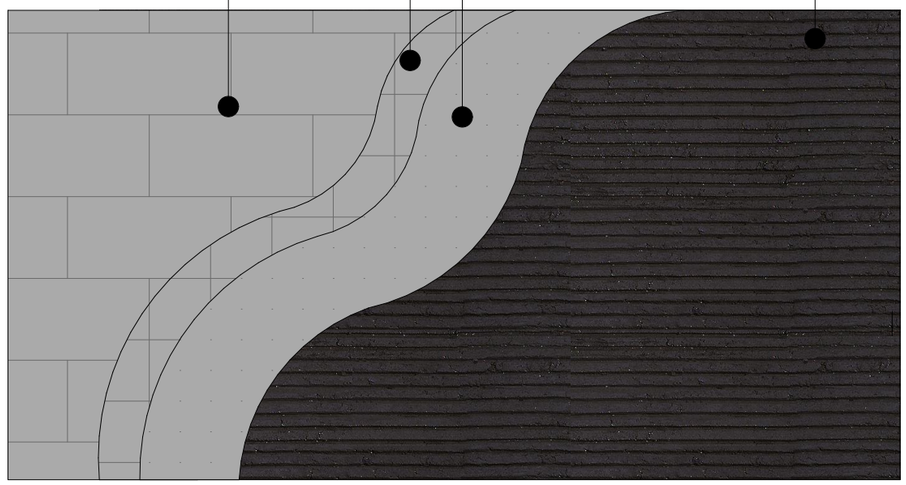



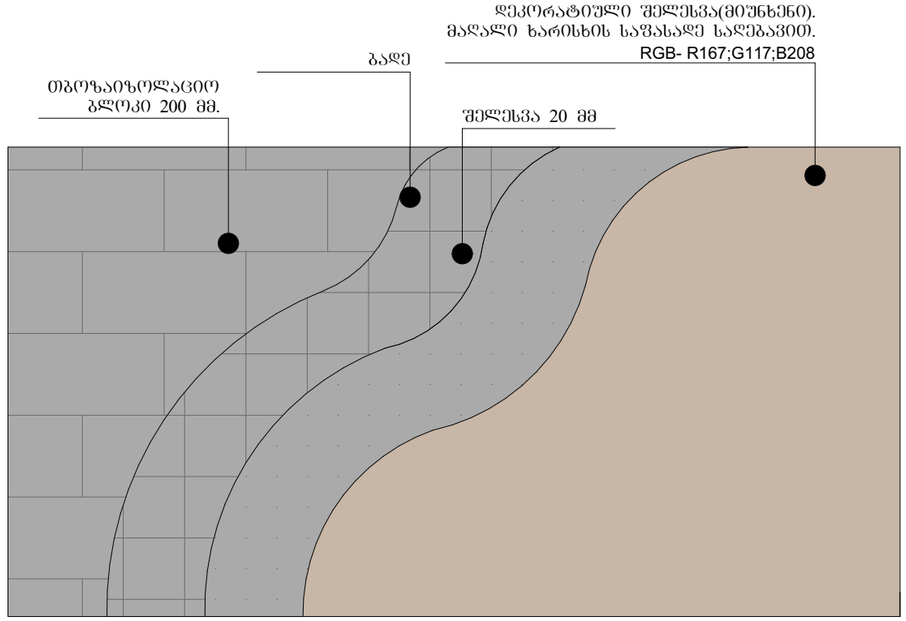

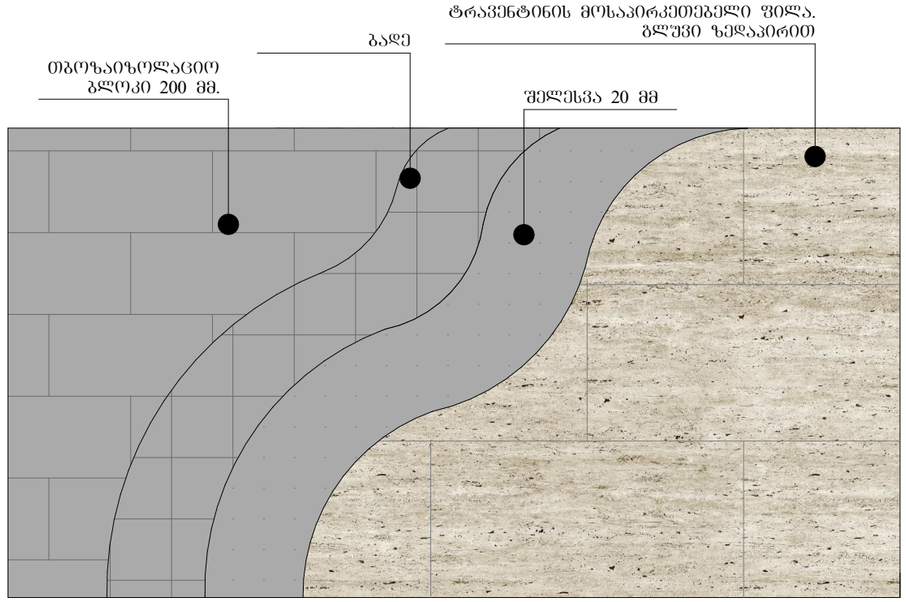

ფორმატი A-3	თბილისი 2020წ.	ფაილის სახელი
	დაკვეთა №	

შენობა ნაგებობის შენიშვნა:

მრავალბინიანი საცხოვრებელი სახლი

ფასადის დამუშავების დეტალები

ექსპლიკაცია

პირობითი ნიშნები:

ნაკვეთის საზღვარი

ჭრილის ხაზი

არქიტექტურული ნიშნული

დამკვეთი: შპს "სოლი"

მისამართი:
ქ. თბილისი, დასახლება დიდი დიღომი, II და III მიკრო/რაიონი შორის, ყოფილი ტელევიზორების ქარხნის მიმდებარედ.
საკ. კოდი: (01.10.06.001.258)

საპროექტო ორგანიზაცია

თანამდებობა	გვარი	ხელმოწერა
დირექტორი	გ. ბენდელიანი	
არქიტექტორი	გ. ბენდელიანი	
არქიტექტორი	დ.კომახიძე	
შემსრულა		

საპროექტო ლოგო	მისამართი
BIJI ARCHITECTURE	ქ. თბილისი მ.შავთველის ს/ა TEL: 595 55-35-74 599 75-28-88

A-408

		A.56
თარიღი	15/06/2024წ.	
სტადია	ფორმატი	შენიშვნები
პროექტი	A-3	