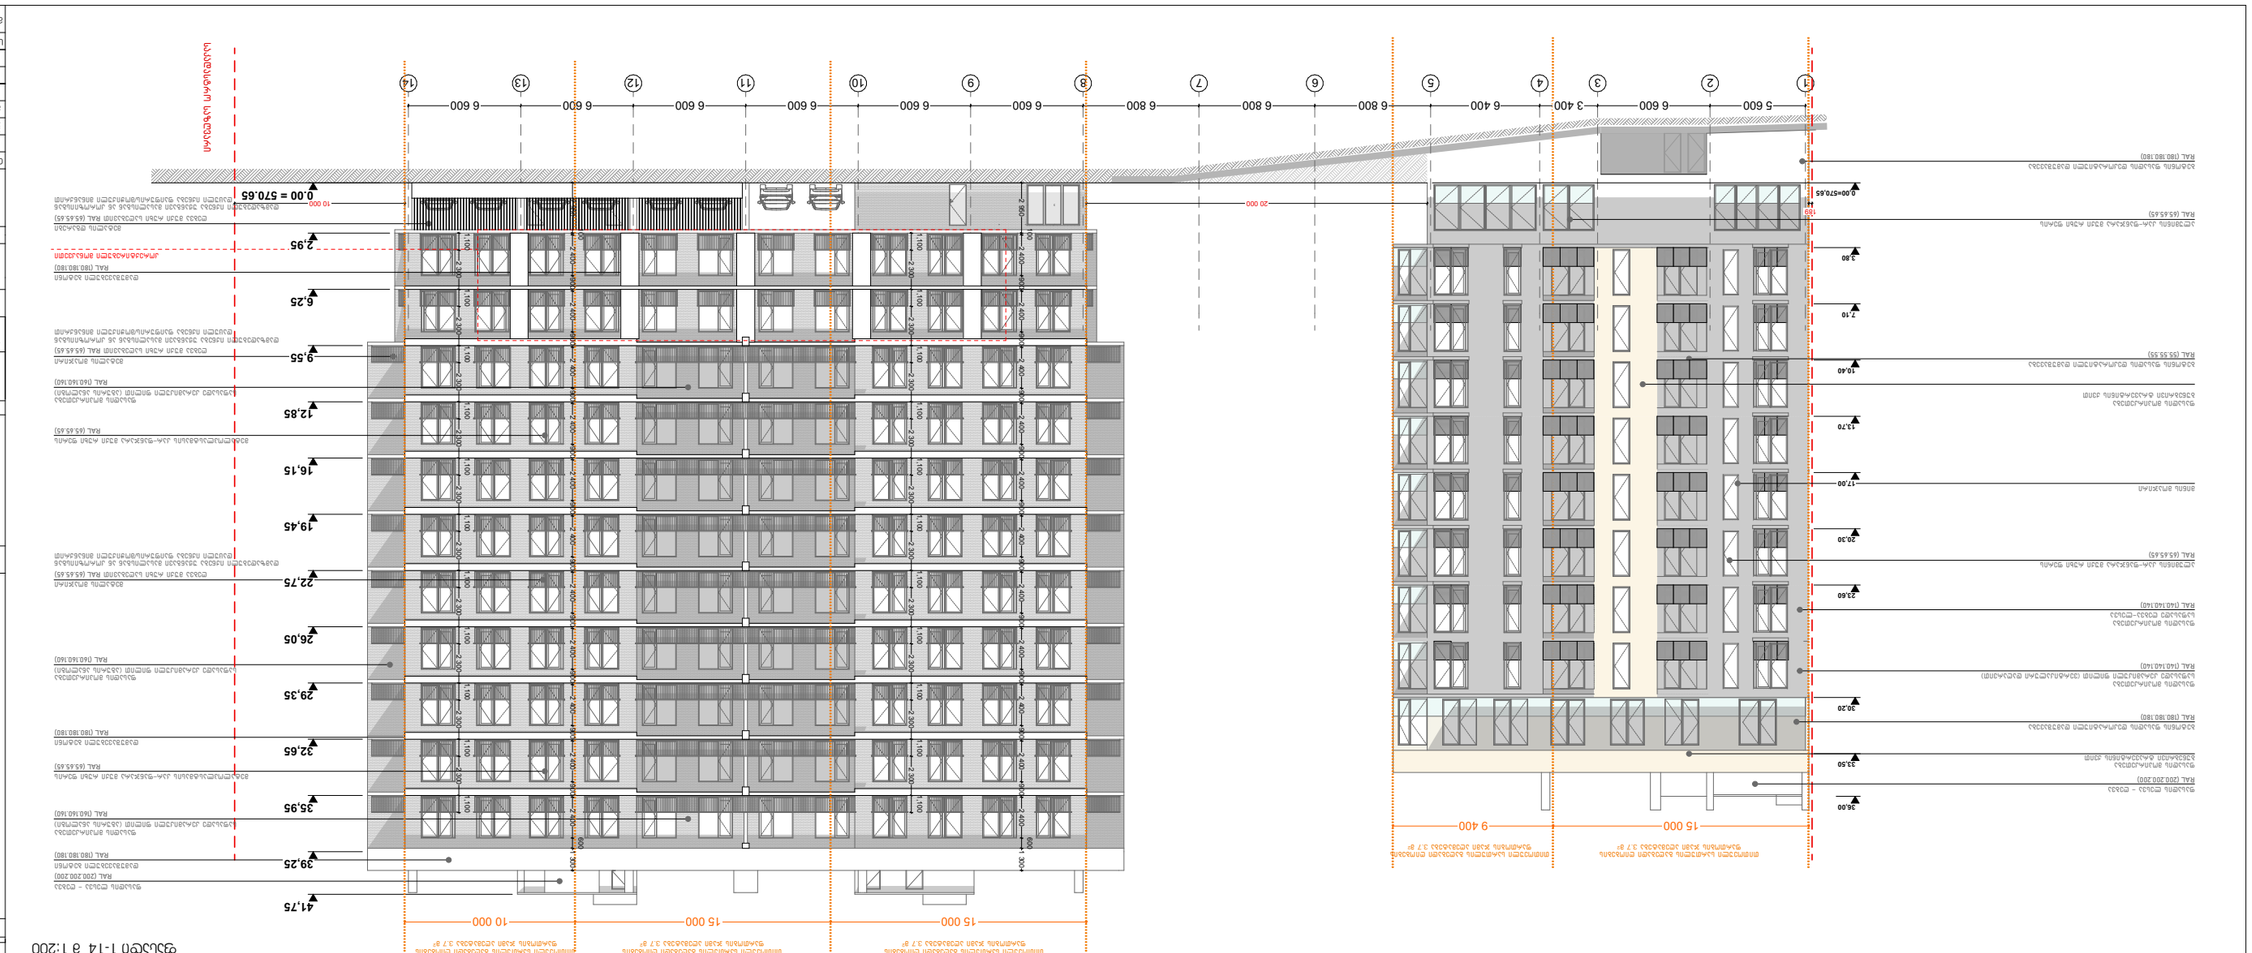


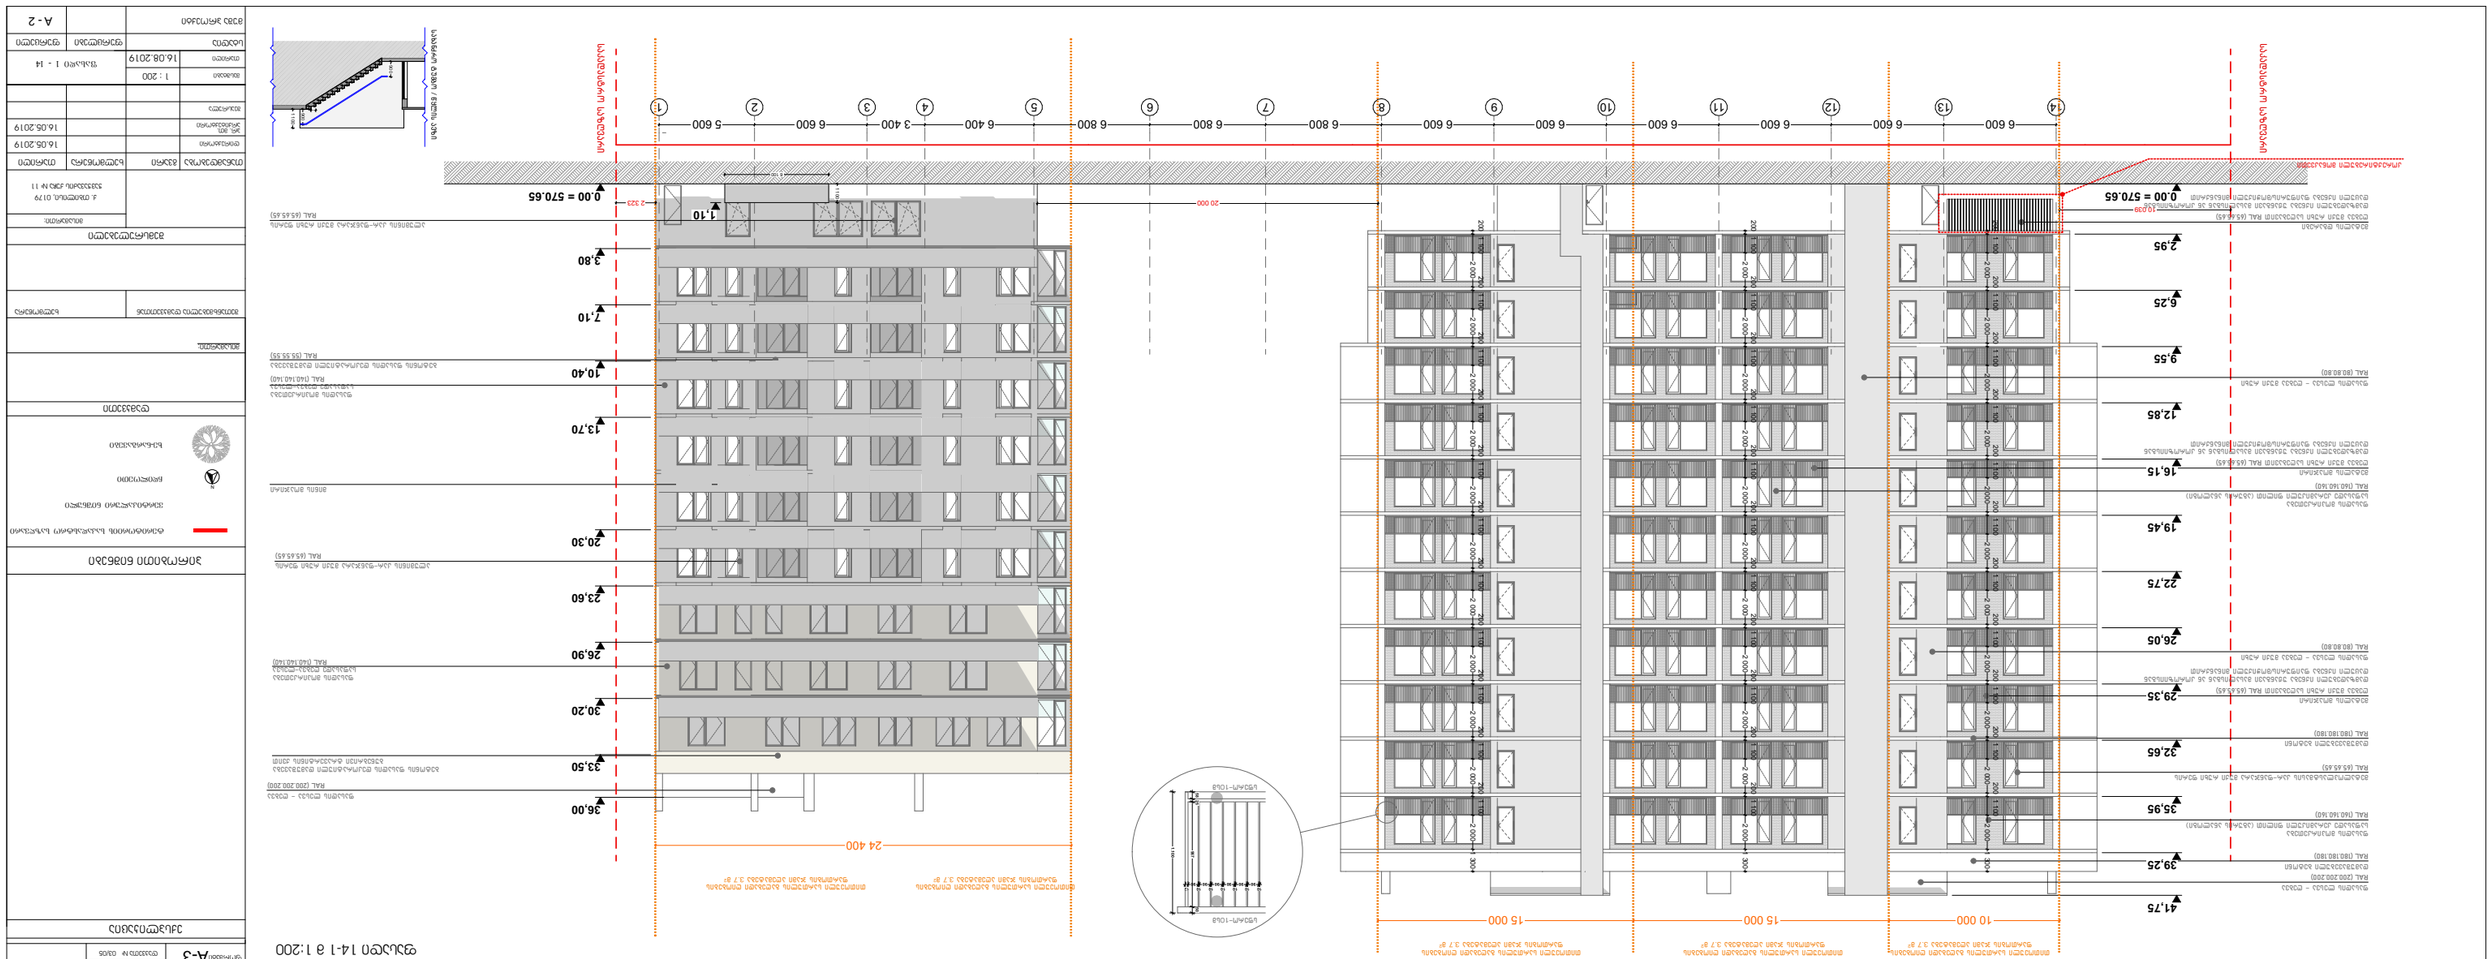
0.00 = 570.65
1.10
3.80
7.10
10.40
13.70
20.30
23.60
26.90
30.20
33.50
36.00
2.95
6.25
9.55
12.85
16.15
19.45
22.75
26.05
29.35
32.65
35.95
39.25
41.75
24 400
15 000
15 000
10 000
1:20
1:10

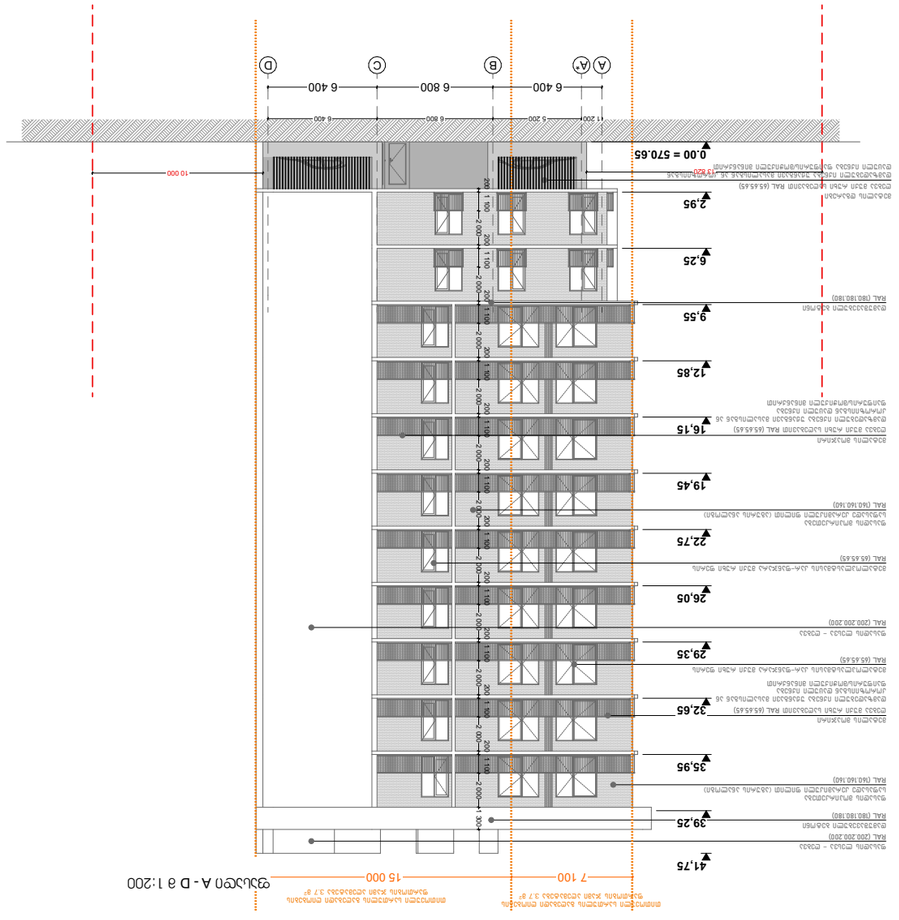

ფასადი D - A მ 1:200

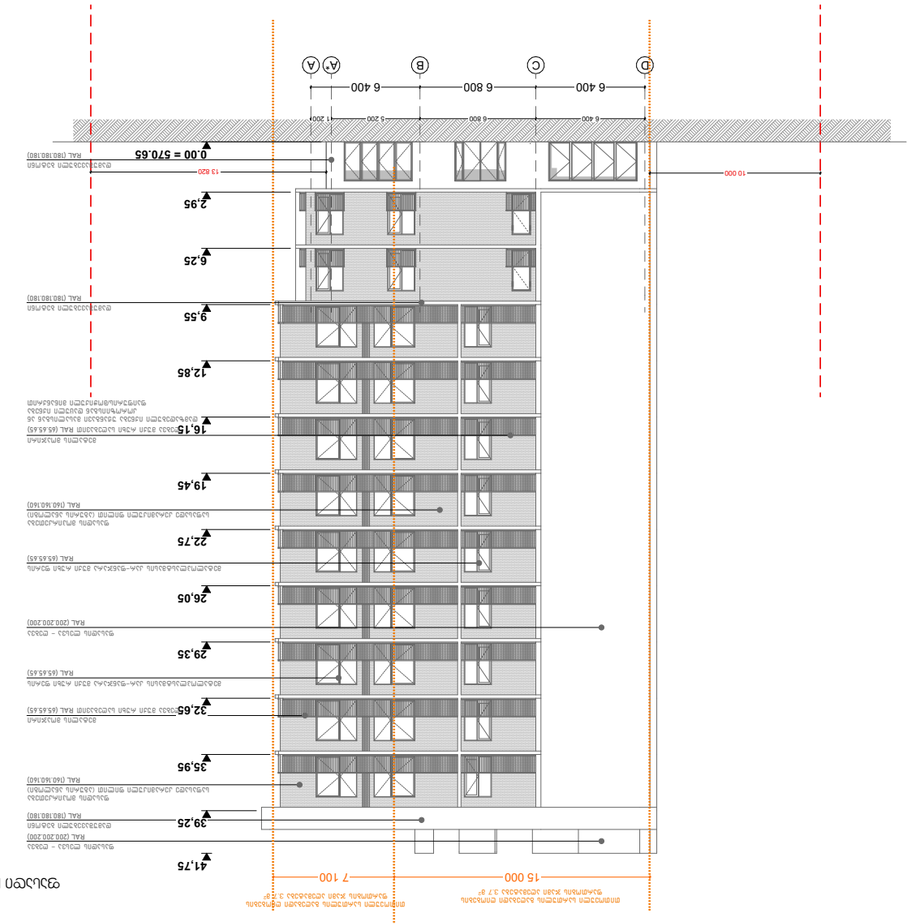

ფასადი A - D მ 1:200



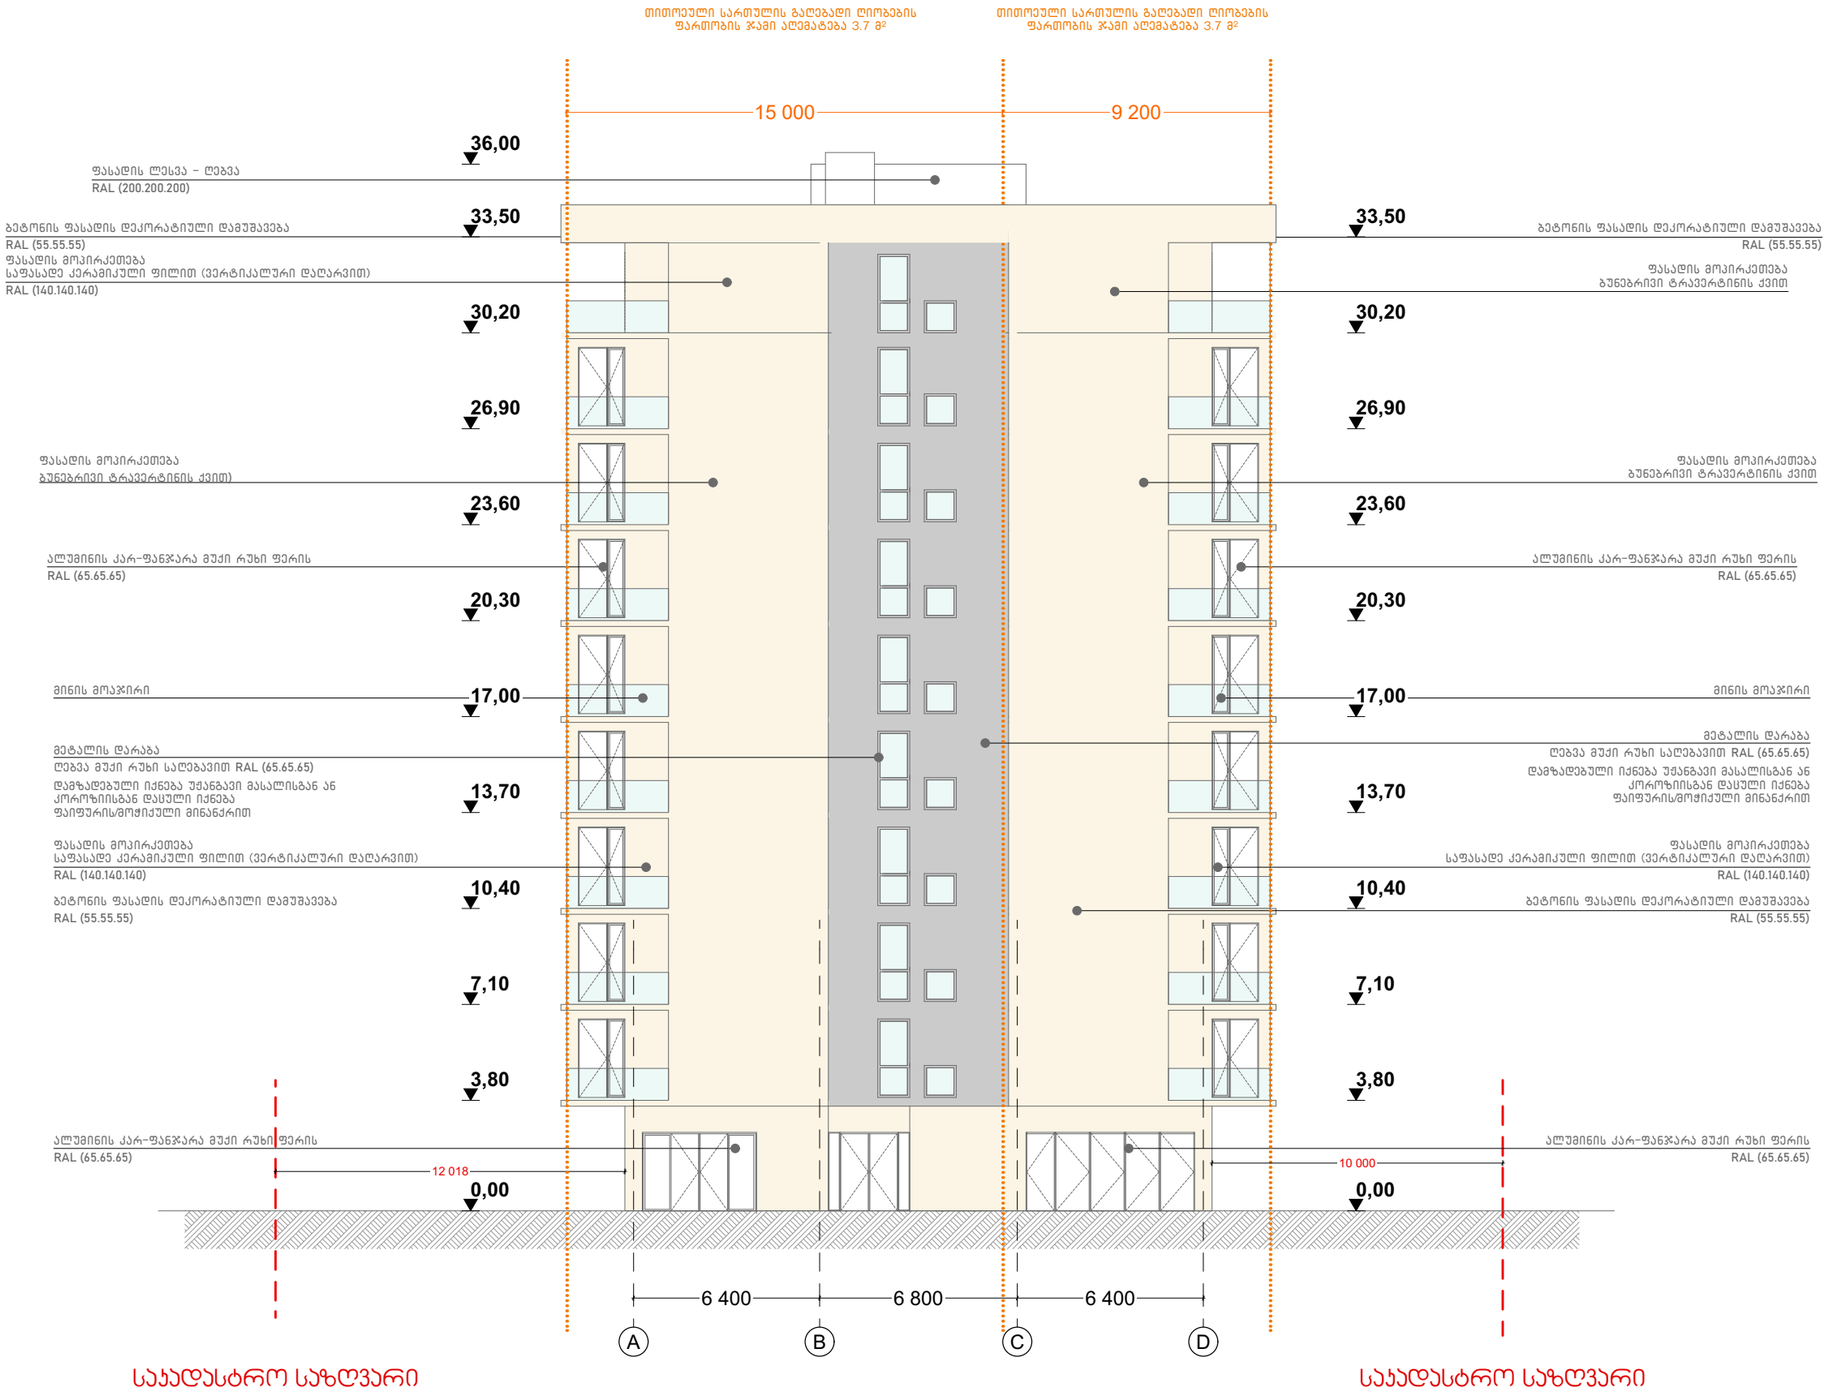

ფორმატი A-3	თბილისი 2019 წ.	
	დაკვეთა № 03/05	

ექსპლიკაცია

პირობითი ნიშნები

- ტერიტორიის საკადასტრო საზღვარი
- ვერტიკალური ნიშნული
- ჩდილოეთი
- ხე-ნარგავები

დამკვეთი

მისამართი:

შეთანხმებულია დამკვეთთან	ხელმოწერა

შემსრულებელი

	მისამართი:
	ქ. თბილისი, 0179 ჯავჯავაძის ქუჩა № 11

თანამდებობა	გვარი	ხელმოწერა	თარიღი
დირექტორი			16.05.2019
ჯრ. მთ. არქიტექტორი			16.05.2019
შეასრულა			
მასშტაბი	1 : 200		
თარიღი	16.08.2019		
სტადია		ფურცლები	ფურცელი
მუშა პროექტი			A - 2

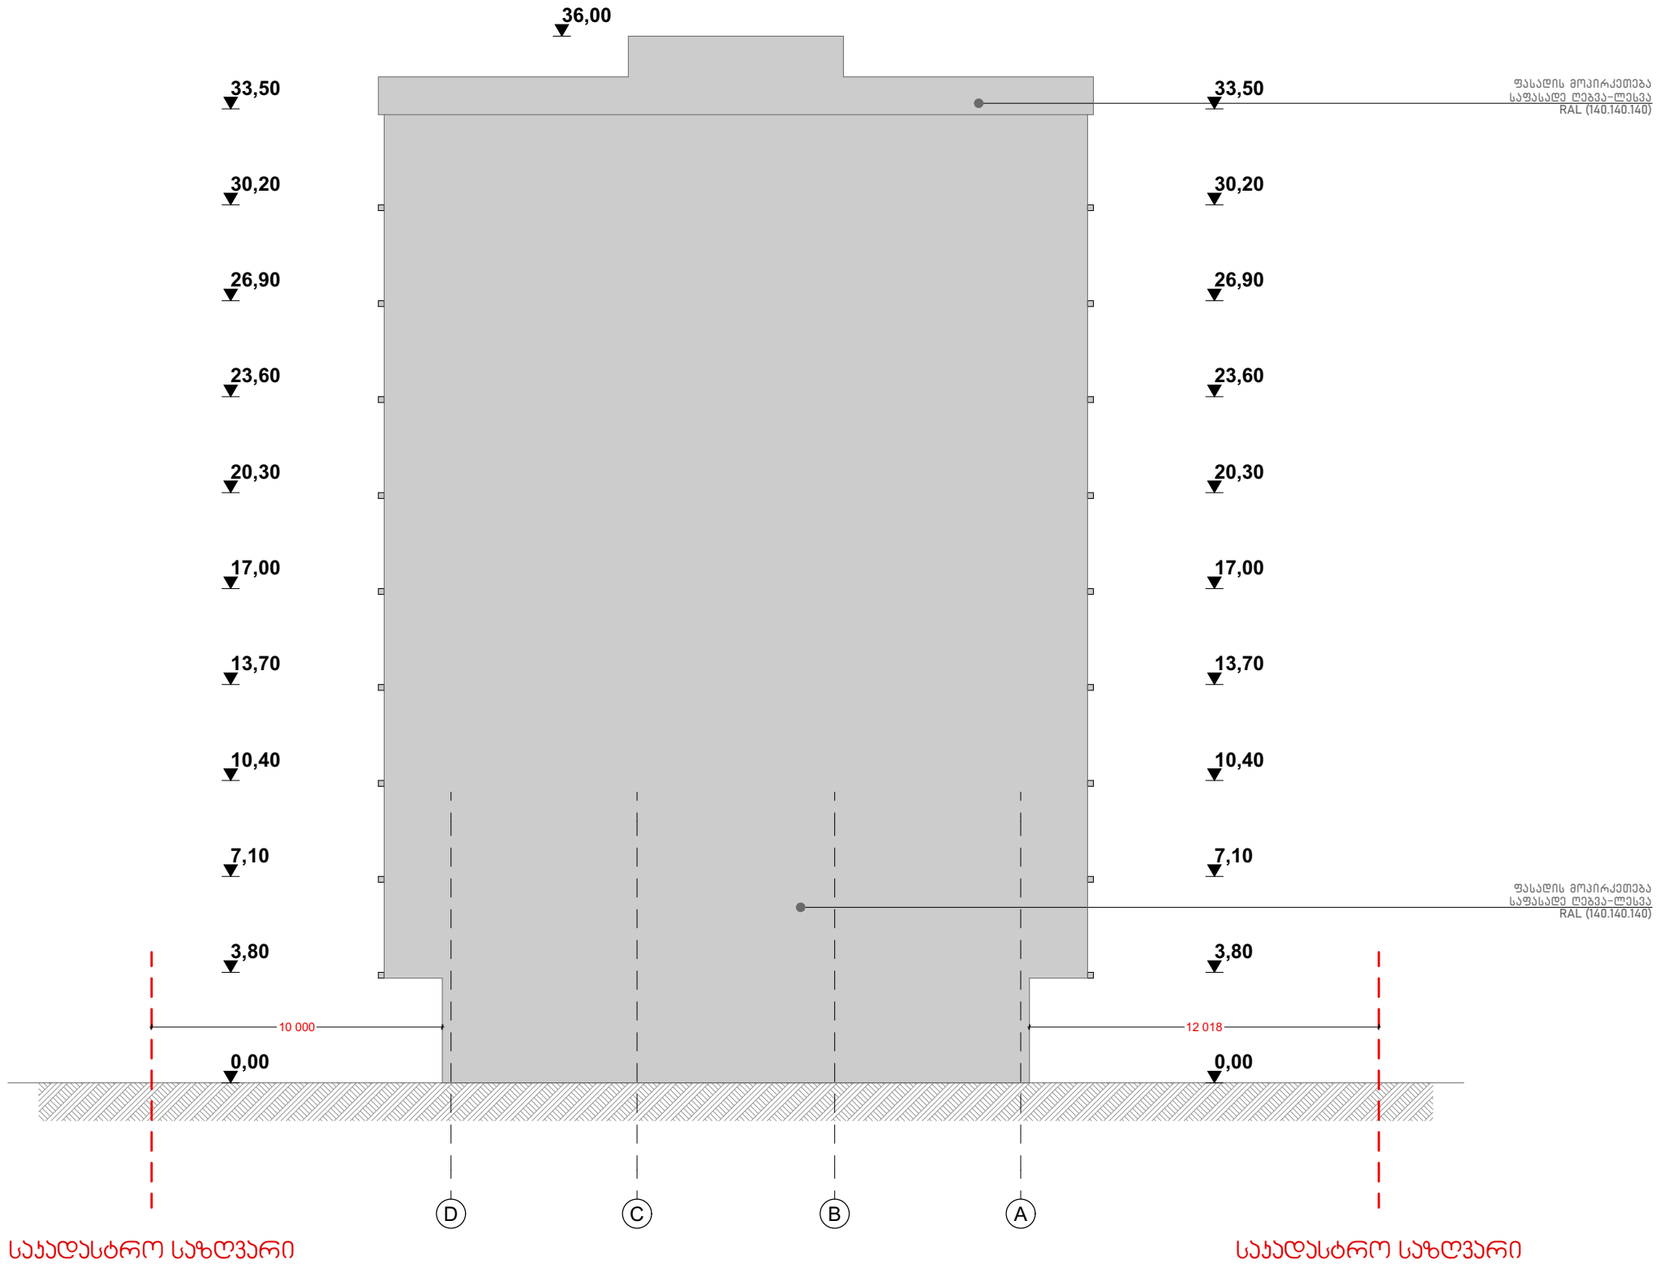

ფორმატი A-3	თბილისი 2019 წ.	
	დაკვეთა № 03/05	

ექსპლიკაცია

პირობითი ნიშნები

ტერიტორიის საკადასტრო საზღვარი

ვერტიკალური ნიშნული

ჩდილოეთი

ხე-ნარგავები

დამკვეთი

მისამართი:

შეთანხმებულია დამკვეთთან	ხელმოწერა

შემსრულებელი

	მისამართი:
	ქ. თბილისი, 0179 ჭავჭავაძის ქუჩა № 11

თანამდებობა	გვარი	ხელმოწერა	თარიღი
დირექტორი			16.05.2019
ჯრ. მთ. არქიტექტორი			16.05.2019
შეასრულა			
მასშტაბი	1 : 200		
თარიღი	16.08.2019		
სტადია		ფურცლები	ფურცელი
მუშა პროექტი			A - 2