ტექნიკურ-ეკონომიკური მაჩვენებლები

საცხოვრებელი ფართი	16274,2
საზაფხულო ფართი	4466
კომერციული ფართი	1228,6
ავტოფარეხი მისასვლელი გზით	4134,2
სადარბაზო	4054,5
საოფისე ფართი	917,4
ჯამი	31074,9

ღია ავტოსადგომების ფართი 147,3 კვ/მ

რაოდენობა 10 ერთეული

შენიშვნა: 0,00 ნიშნული შესაბამება
აბსოლიტური ნიშნულის 519,30-ს

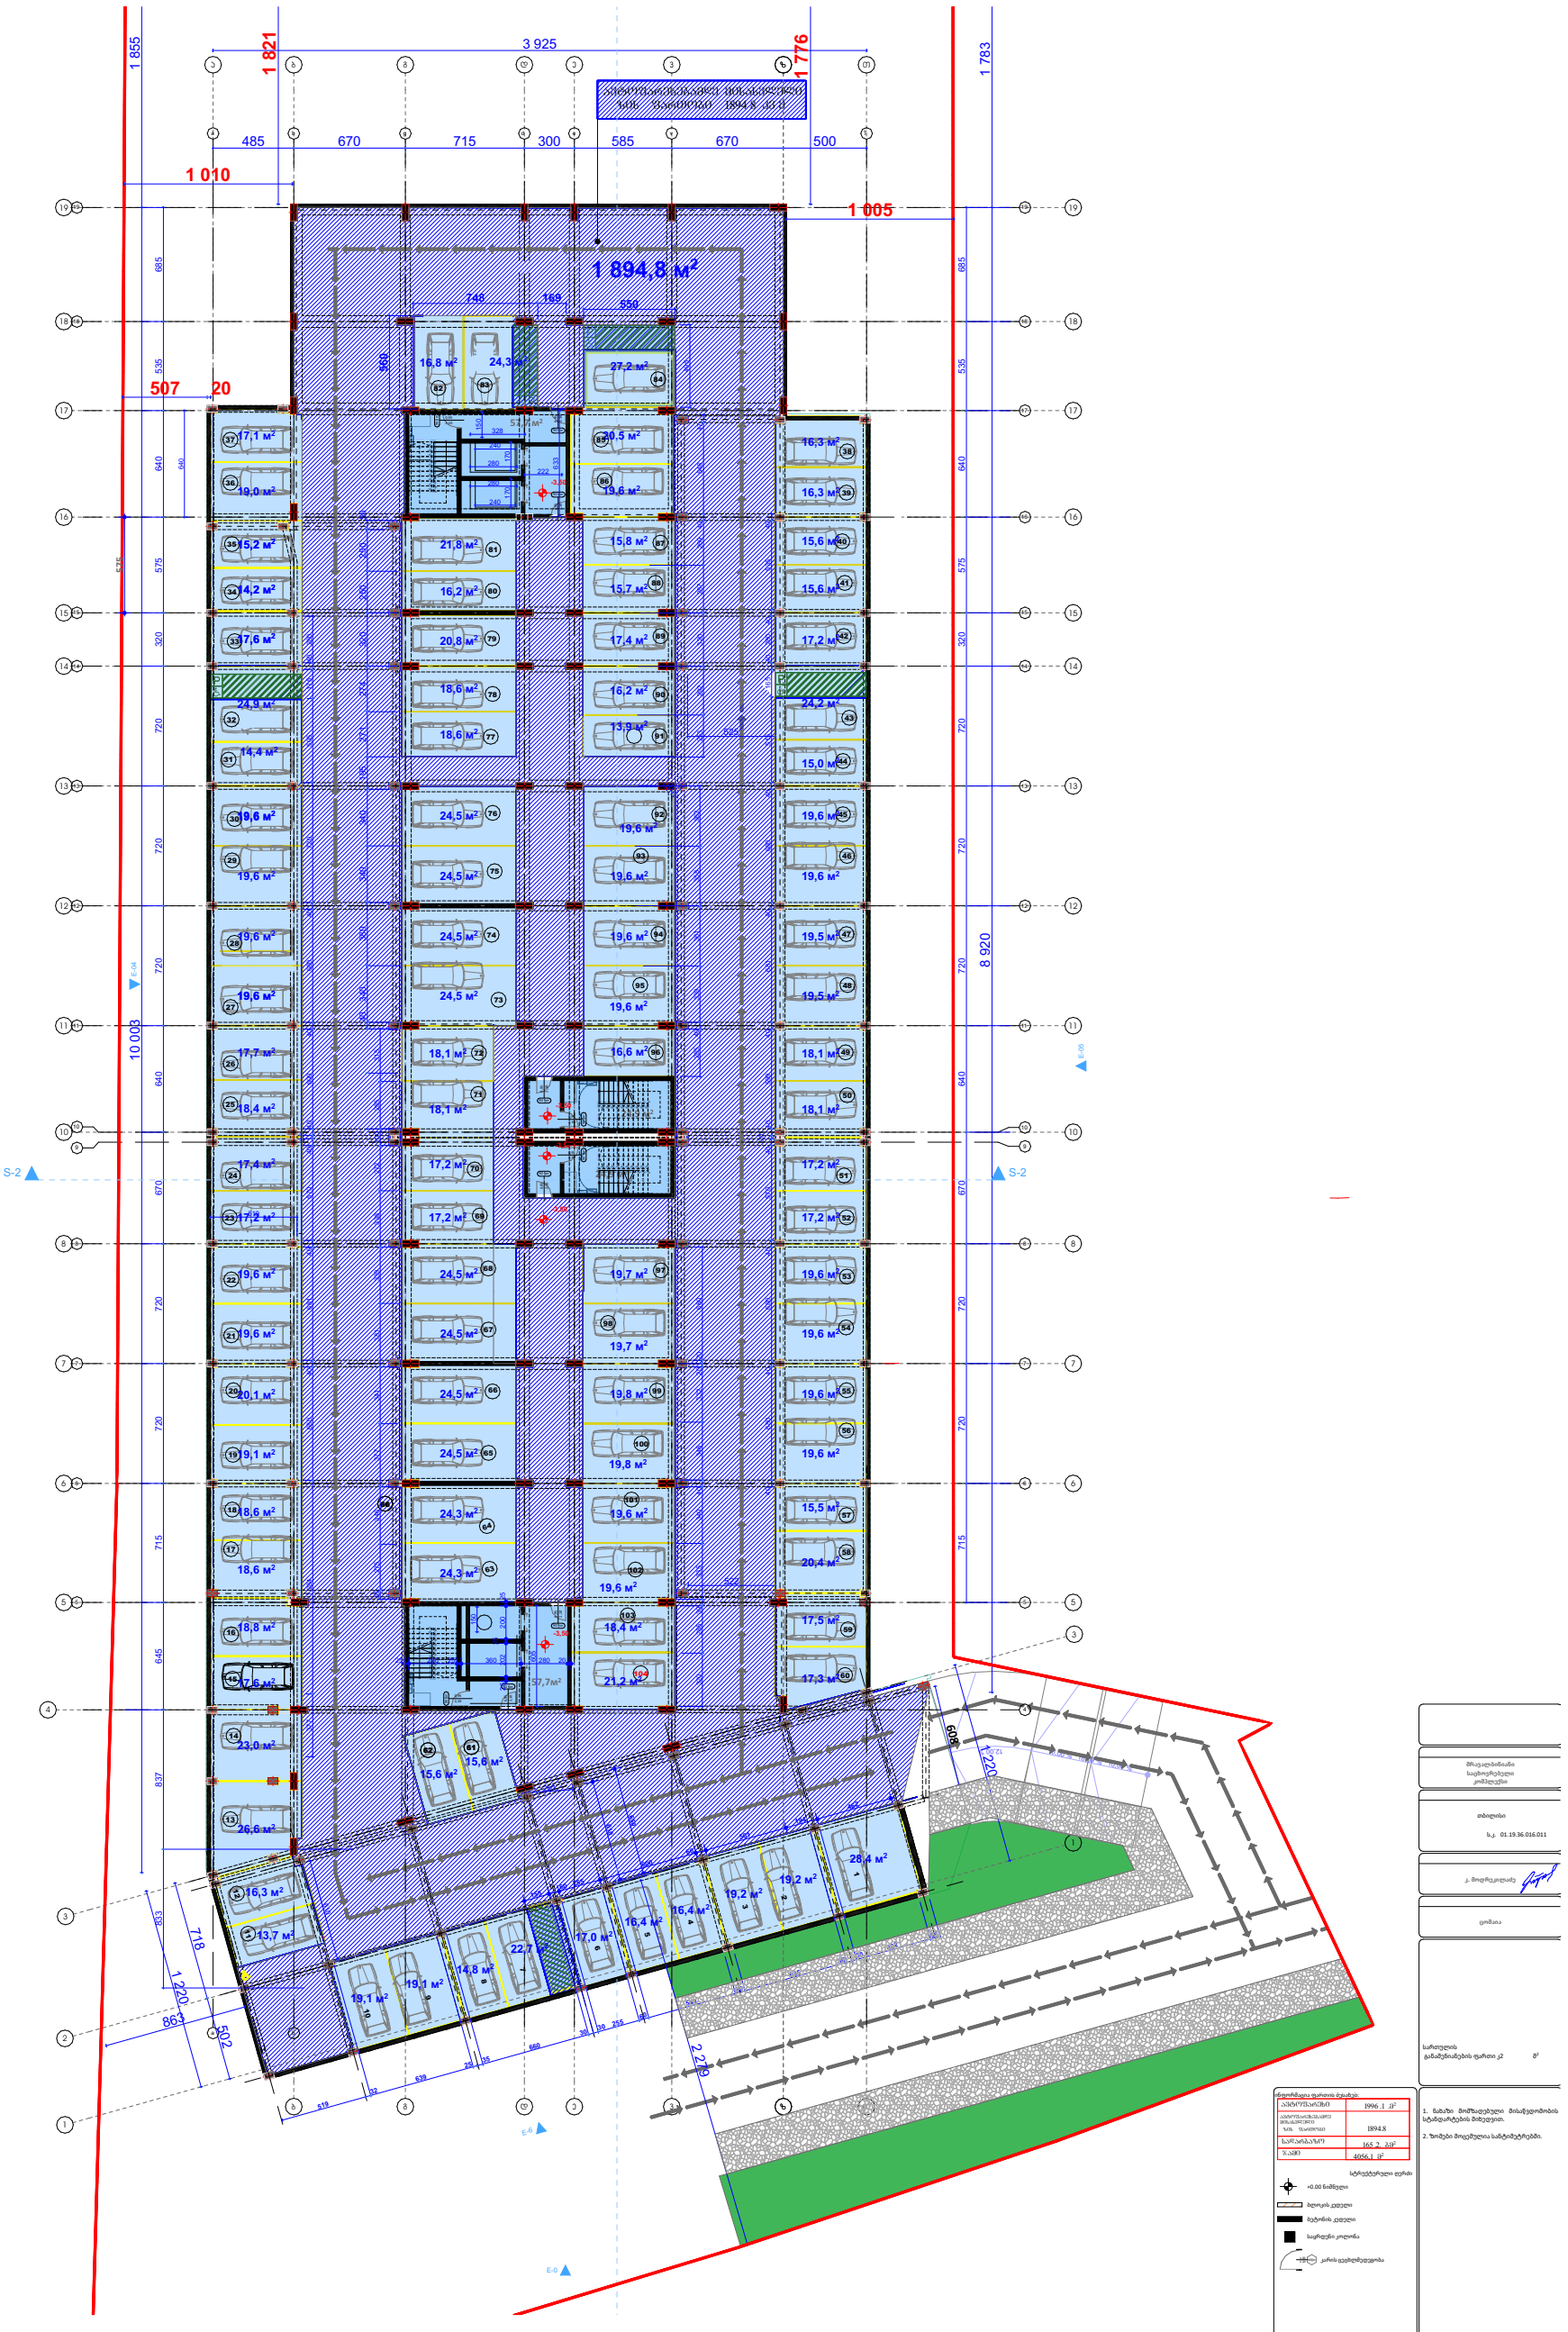

შენიშვნა: 0,00 ნიშნული შესაბამება
აბსოლიტური ნიშნულის 519,30-ს



მრავალბინიანი საცხოვრებელი კომპლექსი	
თბილისი ვაკე-საბურთალო ს.კ.	
კ. მოლორკეთაძე	
ცომაია	
სართულის ფართობის ჯამური კ2	მ²

ინფორმაცია ფართის შესახებ:

კომერციული	1228.6 მ²
საბარგაჯიე	223 მ²
ტროტუარები	243,3 მ²
ჯამი	1694,9 მ²

ღია აუტოსადგომის ფართი 147,3 კვ/მ
რაოდენობა 10 ერთეული

+0.00 ნიშნული
ბეტონის კედელი
ბეტონის კედელი
საწრეტნი კოლონა
კარის ღიობის მიმართულება

1. ნახაზი მომზადებული მისაწვდომობის სტანდარტების მიხედვით.
2. ზომები მოცემულია სანტიმეტრებში.

A1	
1:200	
თბილისი 2022 წ.	

1. +1 1:200

შენიშვნა: 0,00 ნიშნული შესაბამება
აბსოლიტური ნიშნულის 519,30-ს

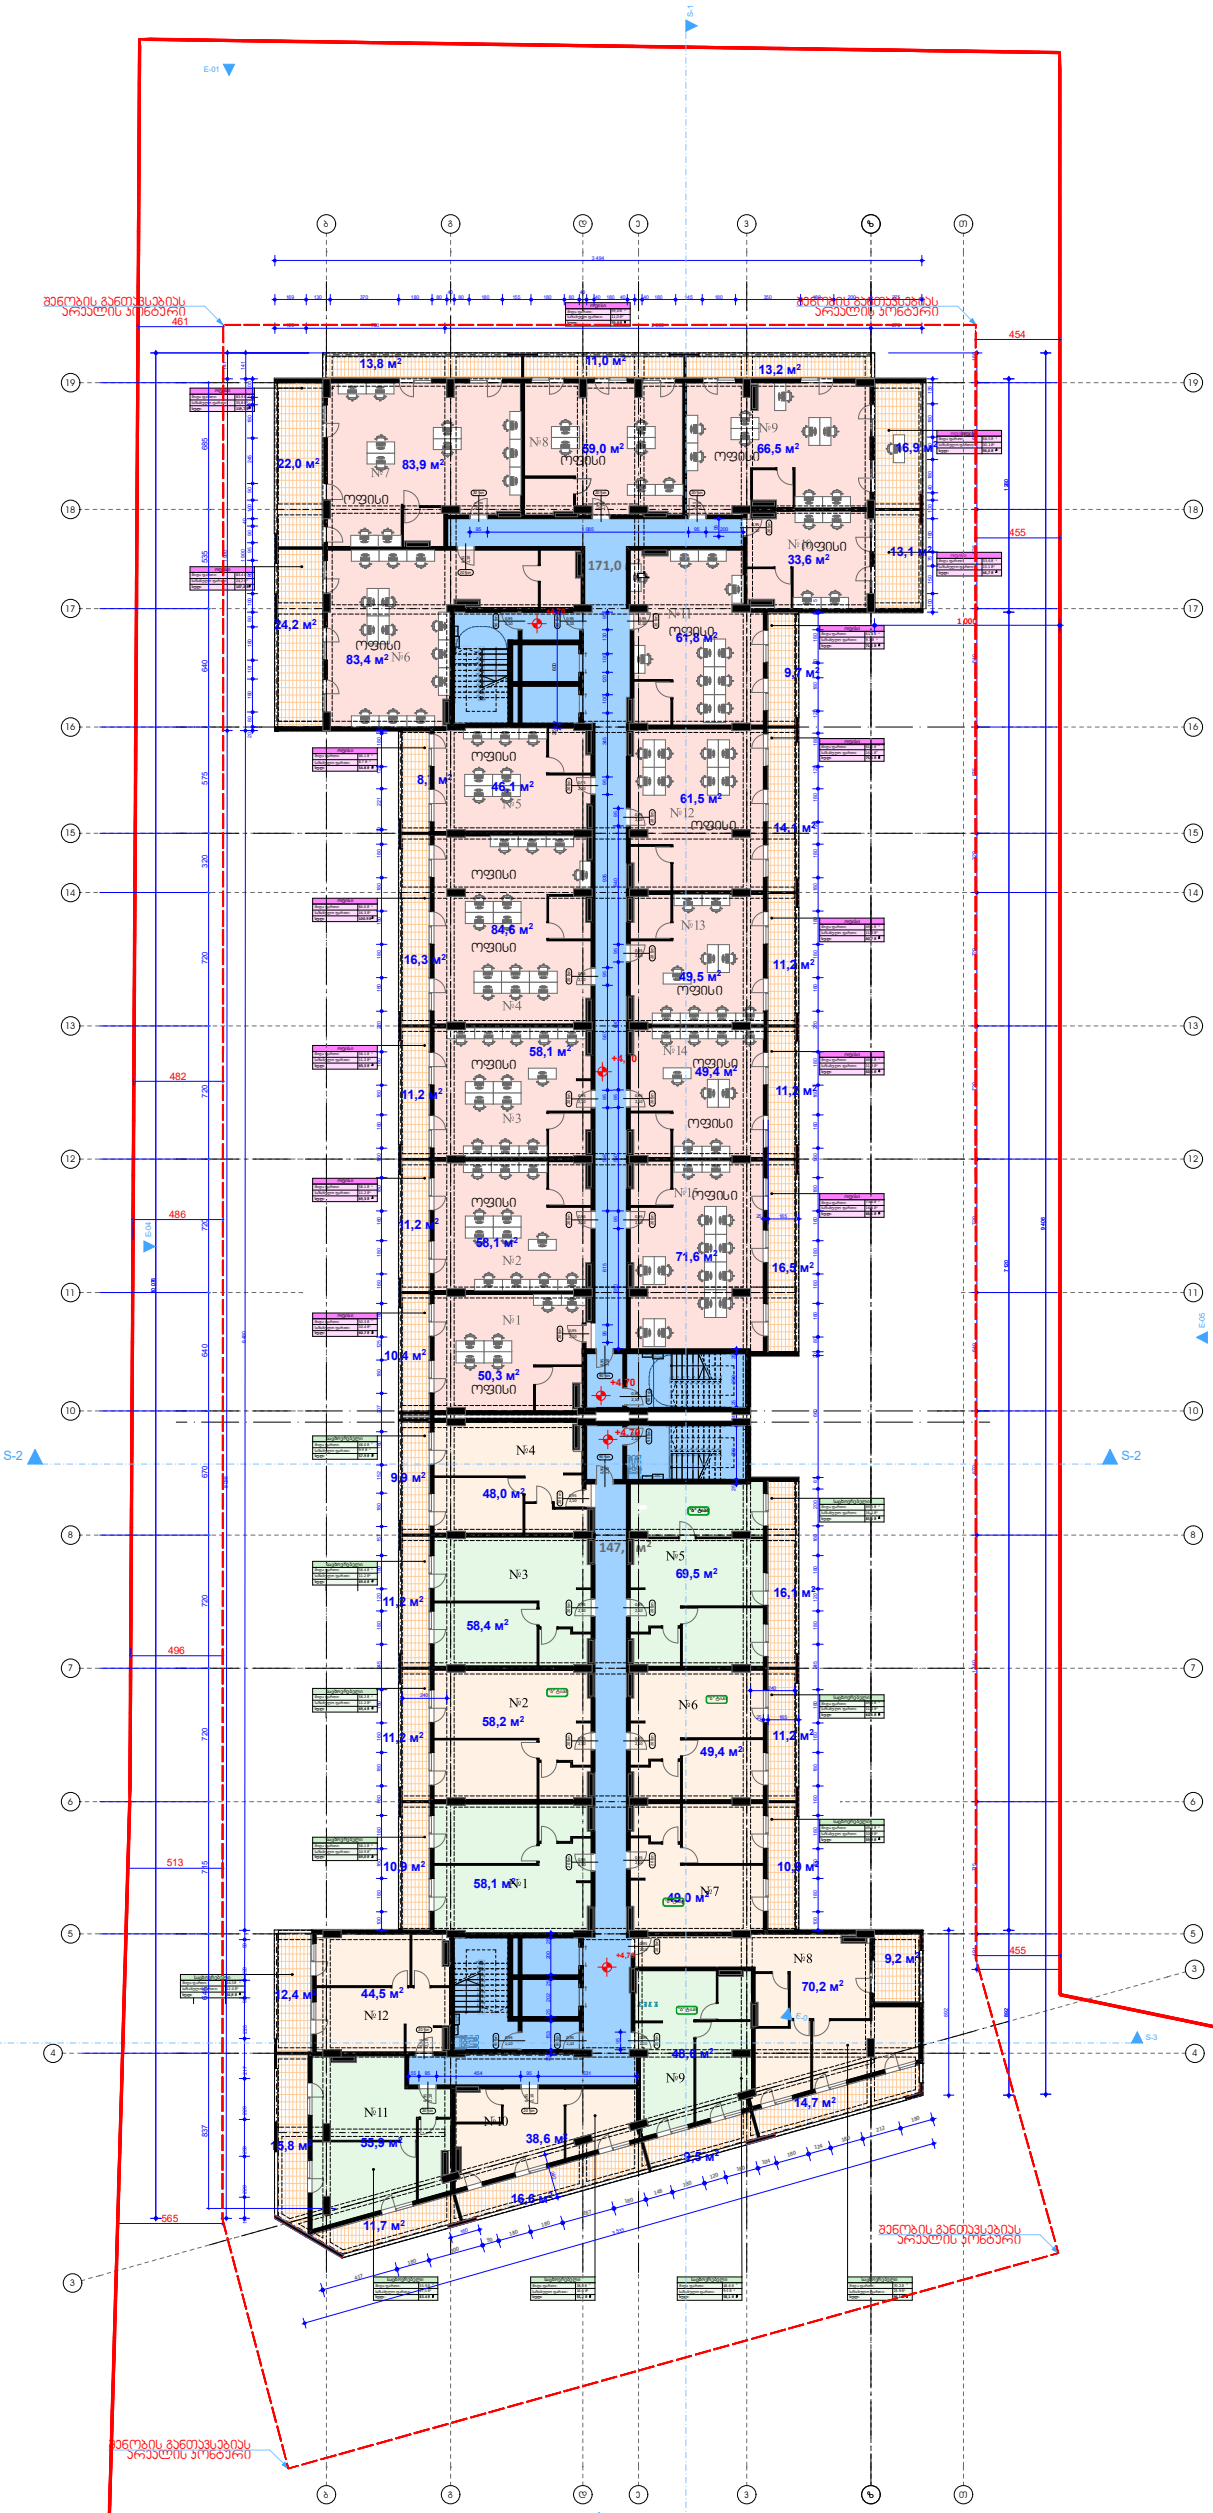

1. ნახაზი მოქმედებული მისაწვდომობის სტანდარტების მიხედვით.
2. ზომები მოცემულია სანტიმეტრებში.

A1
1:200
თბილისი 2022 წ.

შენიშვნა: 0,00 ნიშნული შესაბამება
აბსოლიტური ნიშნულის 519,30-ს

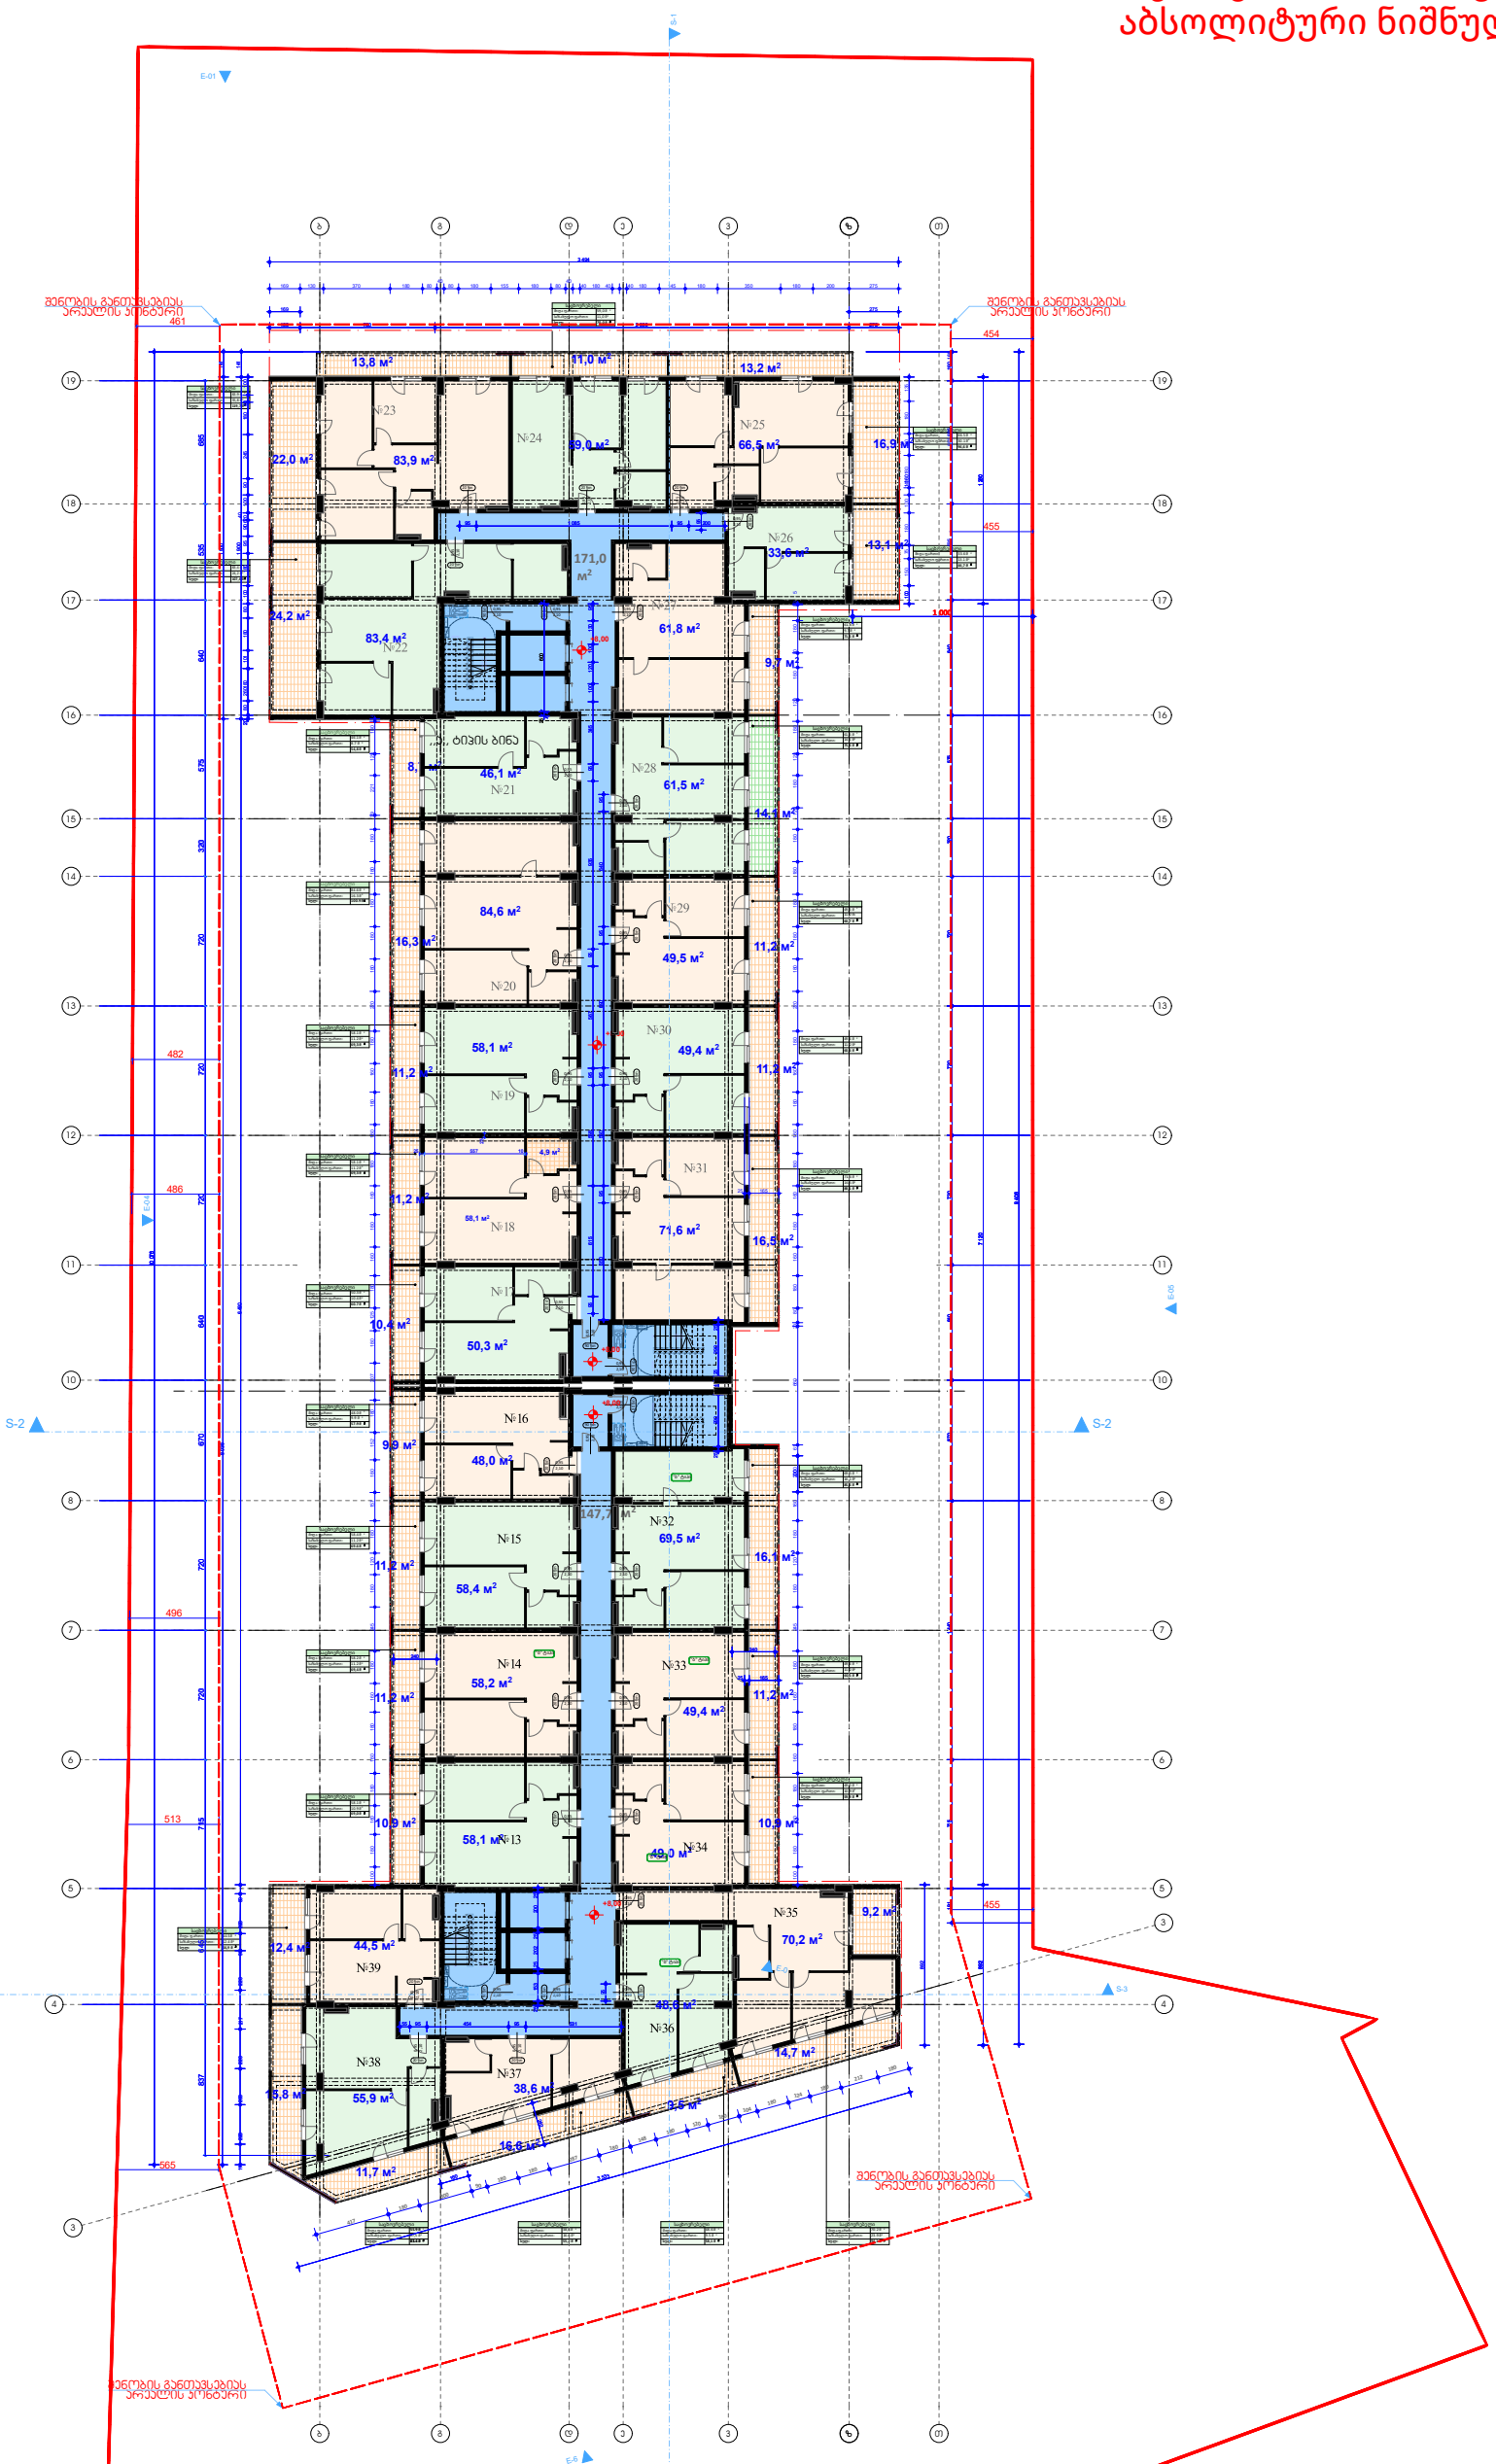

მიწათსარგებლობის საერთაშორისო კომპლექსი	
თბილისი ხიდარი ს.კ.	
ა. მოდებაძე	
ცოტაია	
საერთო ფართის განაშენიანების ფართი კ2	მ²

ინფორმაცია ფართის შესახებ:

საერთო ფართი	1565,8 მ²
საზაფხულო	406 მ²
საერკნა ასხ	318,7 მ²
ჯამი	2290,5 მ²

სტრუქტურული ღერძი

+0.00 ნიშნული
ბეტონის კედელი
ბეტონის კედელი
საფრენი კოლონა
კარის ღიობშეკეთება

1. ნახაზი მოშზადებული მისაწვდომობის სტანდარტების მიხედვით.
2. ზომები მოცემულია სანტიმეტრებში.

A1	
1:200	
თბილისი 2022 წ.	

შენიშვნა: 0,00 ნიშნული შესაბამება
აბსოლიტური ნიშნულის 519,30-ს

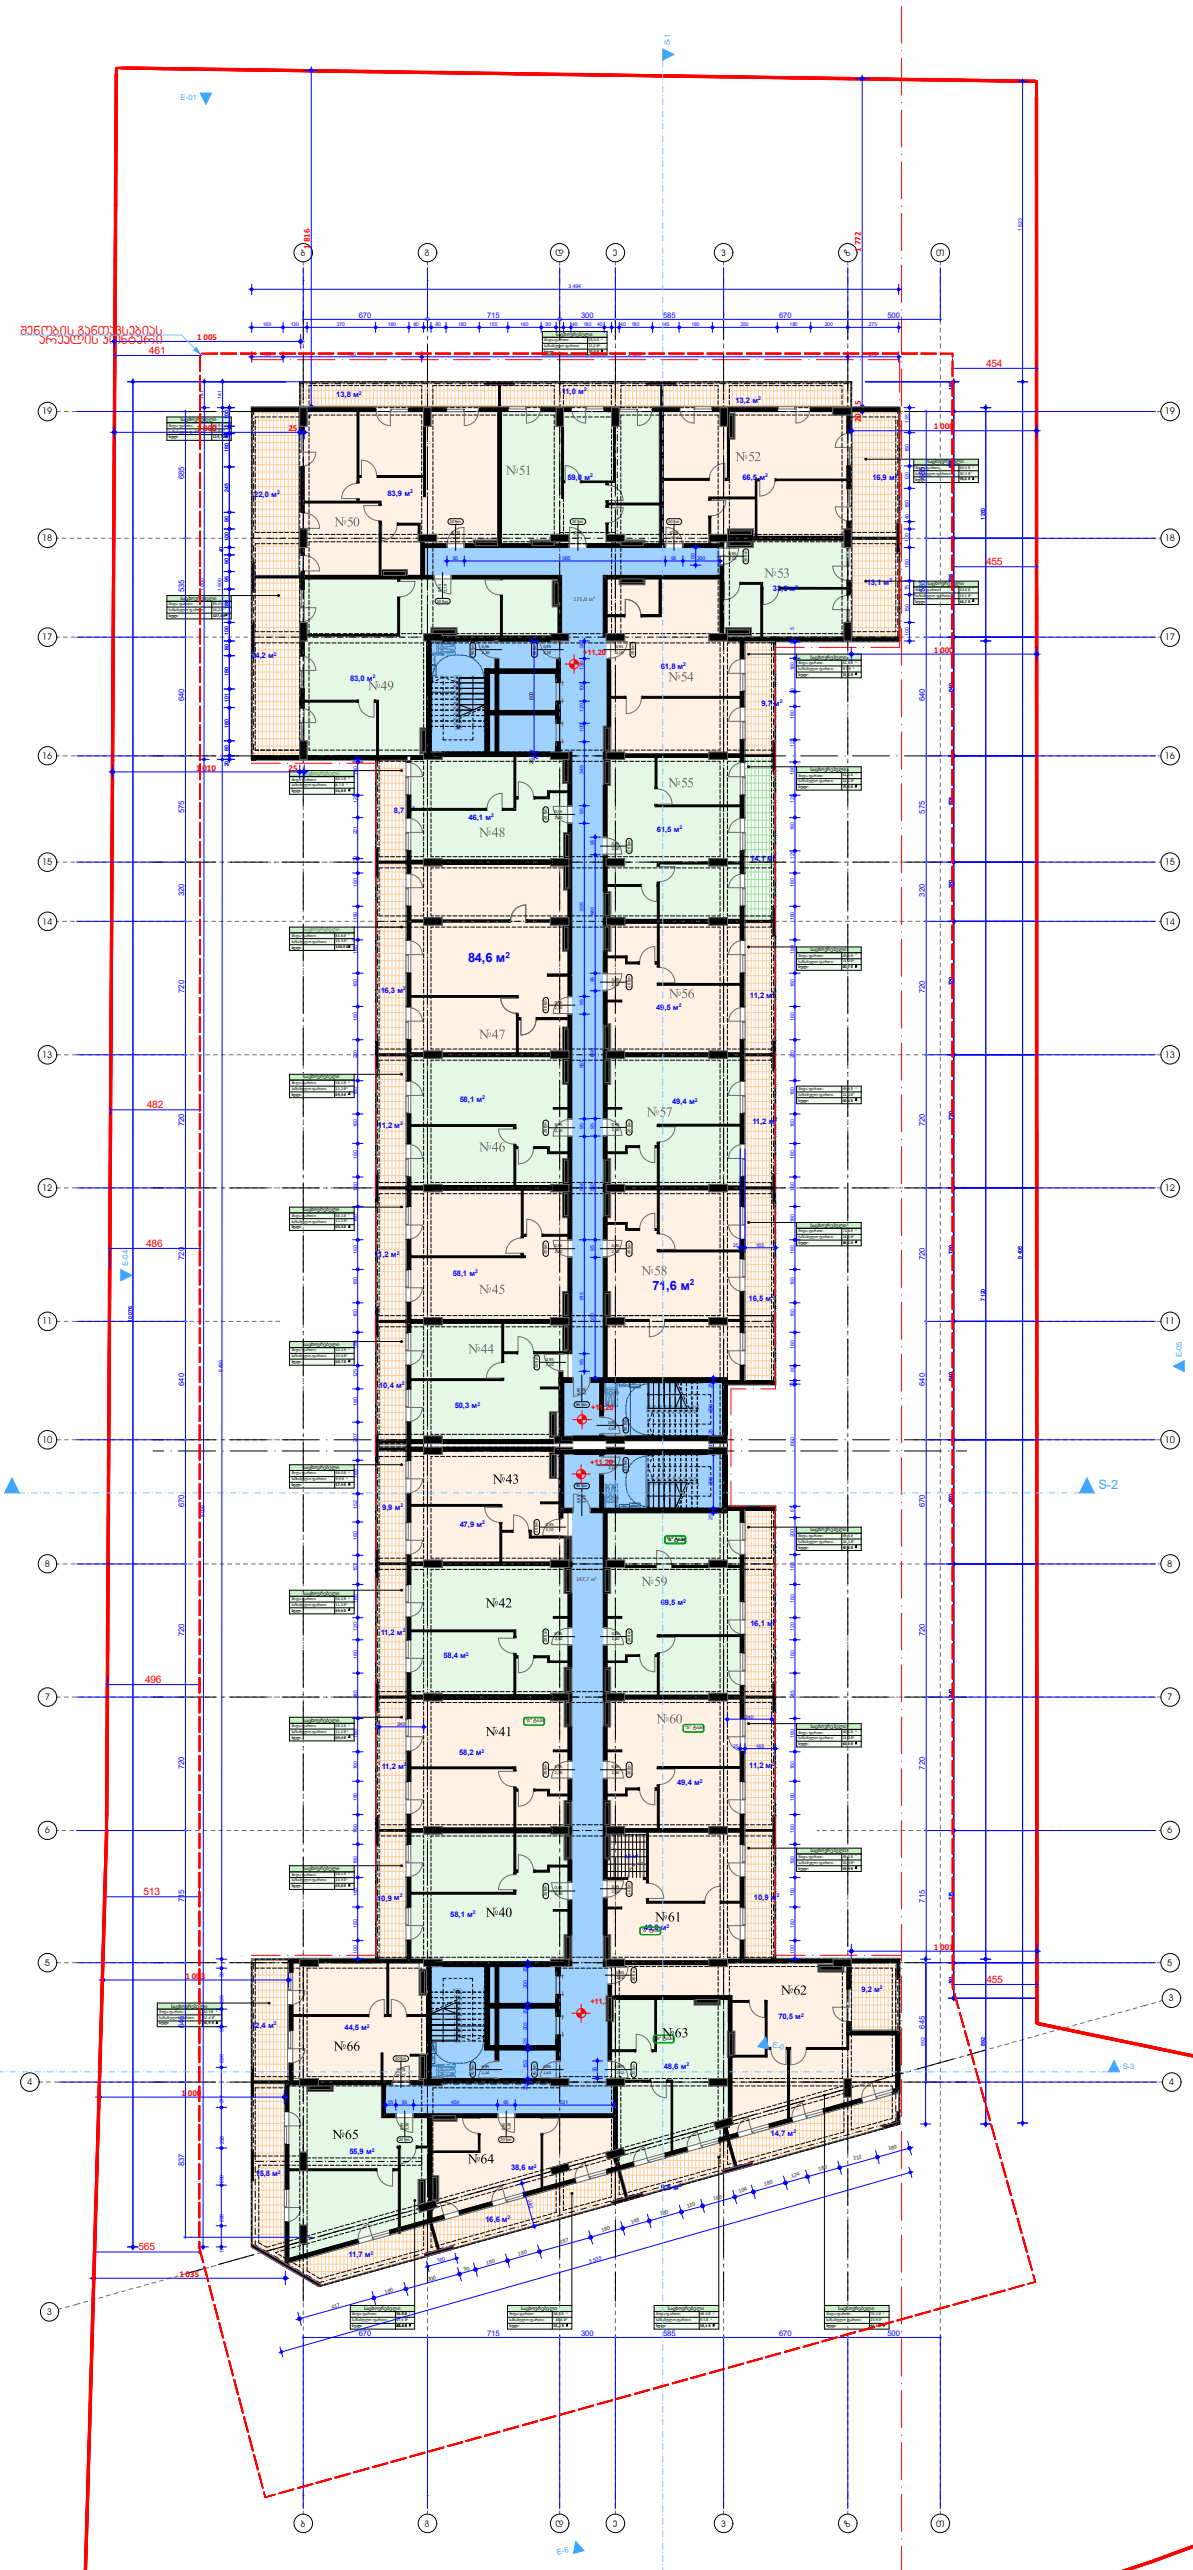

მიწათსარგებლობის სამინისტრო	
თბილისი ცენტრი	
ს.ე.	
ე. მოდებაძე	
ეტიკეტი	
სართულის განაშენიანების ფართი ე2	მ²

ინფორმაცია ფართის შესახებ:

საერთო ფართი	1565,8 მ²
საზაფხულო	406 მ²
საწარაბაზო	318,7 მ²
ჯამი	2290,5 მ²

საზრუნავი ღერძი

±0.00 ნიშნული
ბეტონის კედელი
ბეტონის კედელი
საერთო კოლონა
კარის ღიობი/შეღება

1. ნახაზი მოძველებული მისაწვდომობის სტანდარტების მიხედვით.
2. ზომები მოყვანილია სანტიმეტრებში.

A1
1:200
თბილისი 2022 წ.

შენიშვნა: 0,00 ნიშნული შესაბამება
აბსოლიტური ნიშნულის 519,30-ს

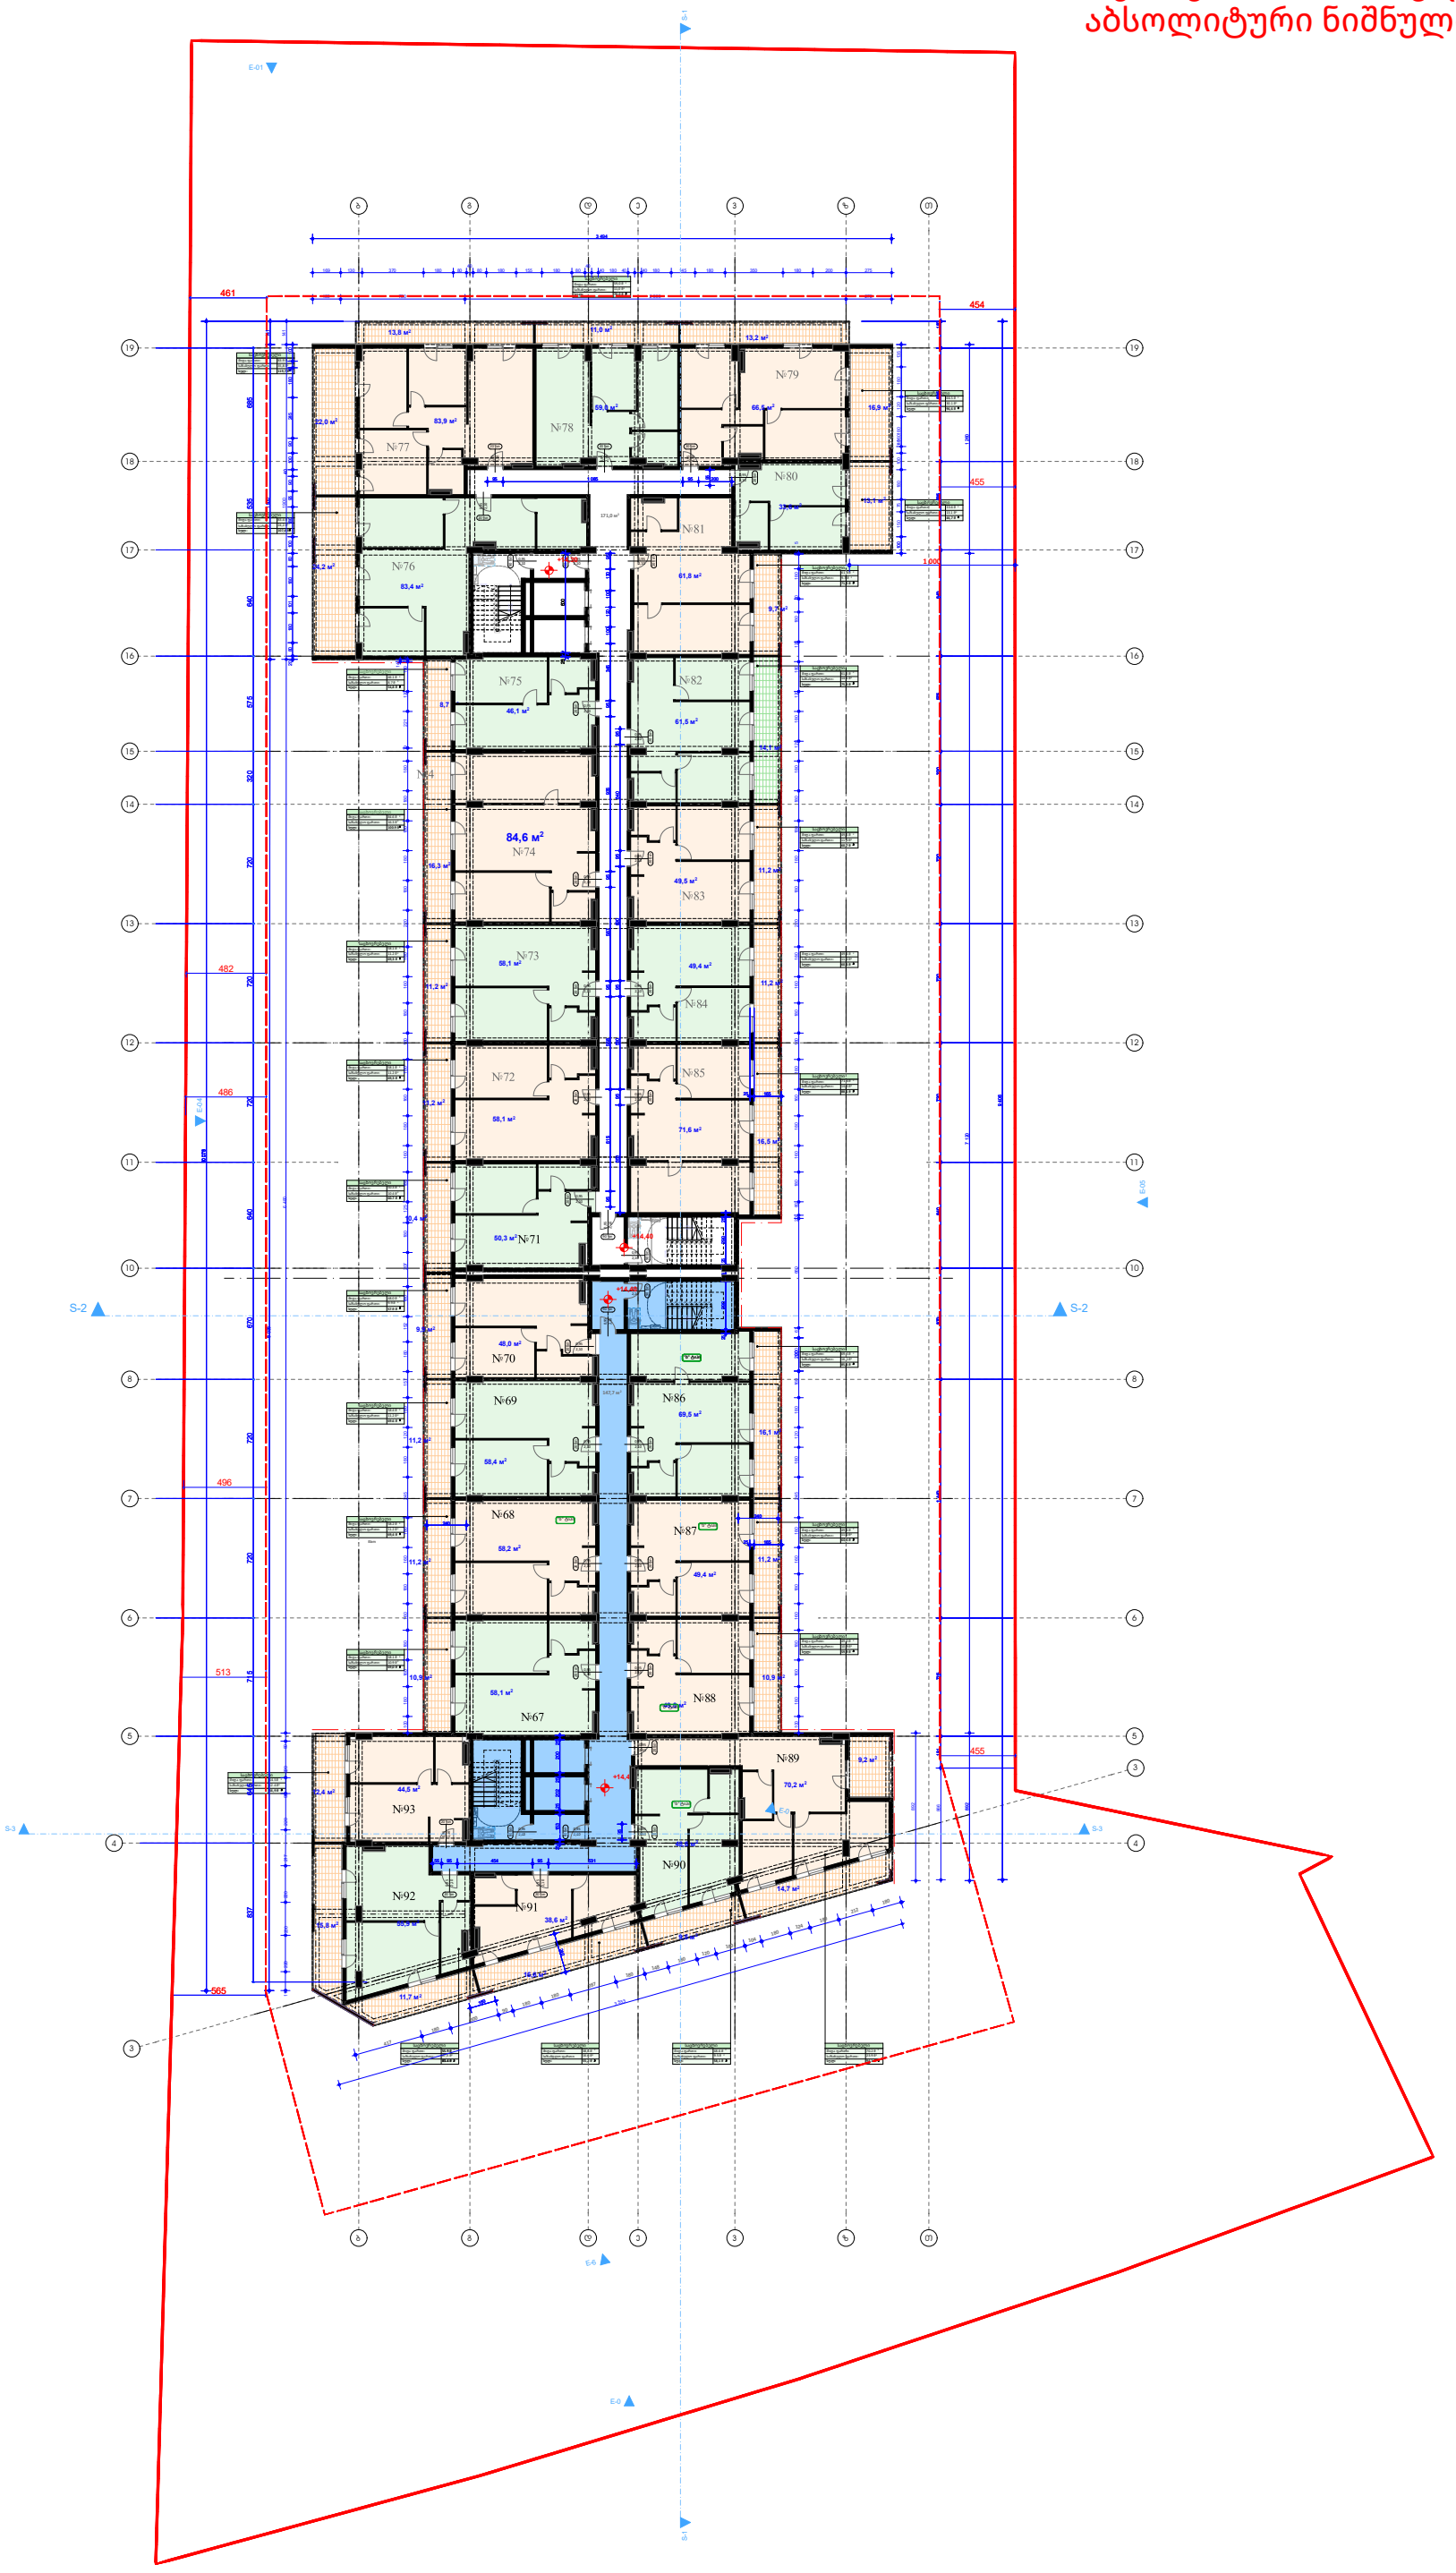

ინფორმაცია ფარის შესახებ:

ᲐᲨᲔᲜᲔᲑᲣᲚᲘᲐ	1565.8 მ²
ᲐᲦᲬᲔᲠᲘᲚᲘᲐ	406 მ²
ᲐᲠᲐᲐᲦᲬᲔᲠᲘᲚᲘᲐ	318.7 მ²
ᲯᲐᲛᲘ	2290.5 მ²

ᲡᲢᲠᲣᲥᲢᲣᲠᲣᲚᲘ ᲜᲐᲬᲘᲚᲔᲑᲘ

+0.00 ნიშნული
ბეტონის კედელი
აგურის კედელი
საფრენი კოლონა
კარის ღიობის ზედამხედველობა

მშენებლობაზედა
საცხოვრებელი
კომპლექსი

თბილისი
ᲕᲐᲥᲔ
ს.ს

ა. მოდებაძე

ცომაია

საერთო
განაშენიანების ფართი კ2 მ²

1. ნახაზი მოიშველიეთ მისაწვდომობის
სტანდარტების მიხედვით.

2. ზომები მოცემულია სანტიმეტრებში.

A1

1:200

თბილისი 2022 წ.

შენიშვნა: 0,00 ნიშნული შესაბამება
აბსოლიტური ნიშნულის 519,30-ს

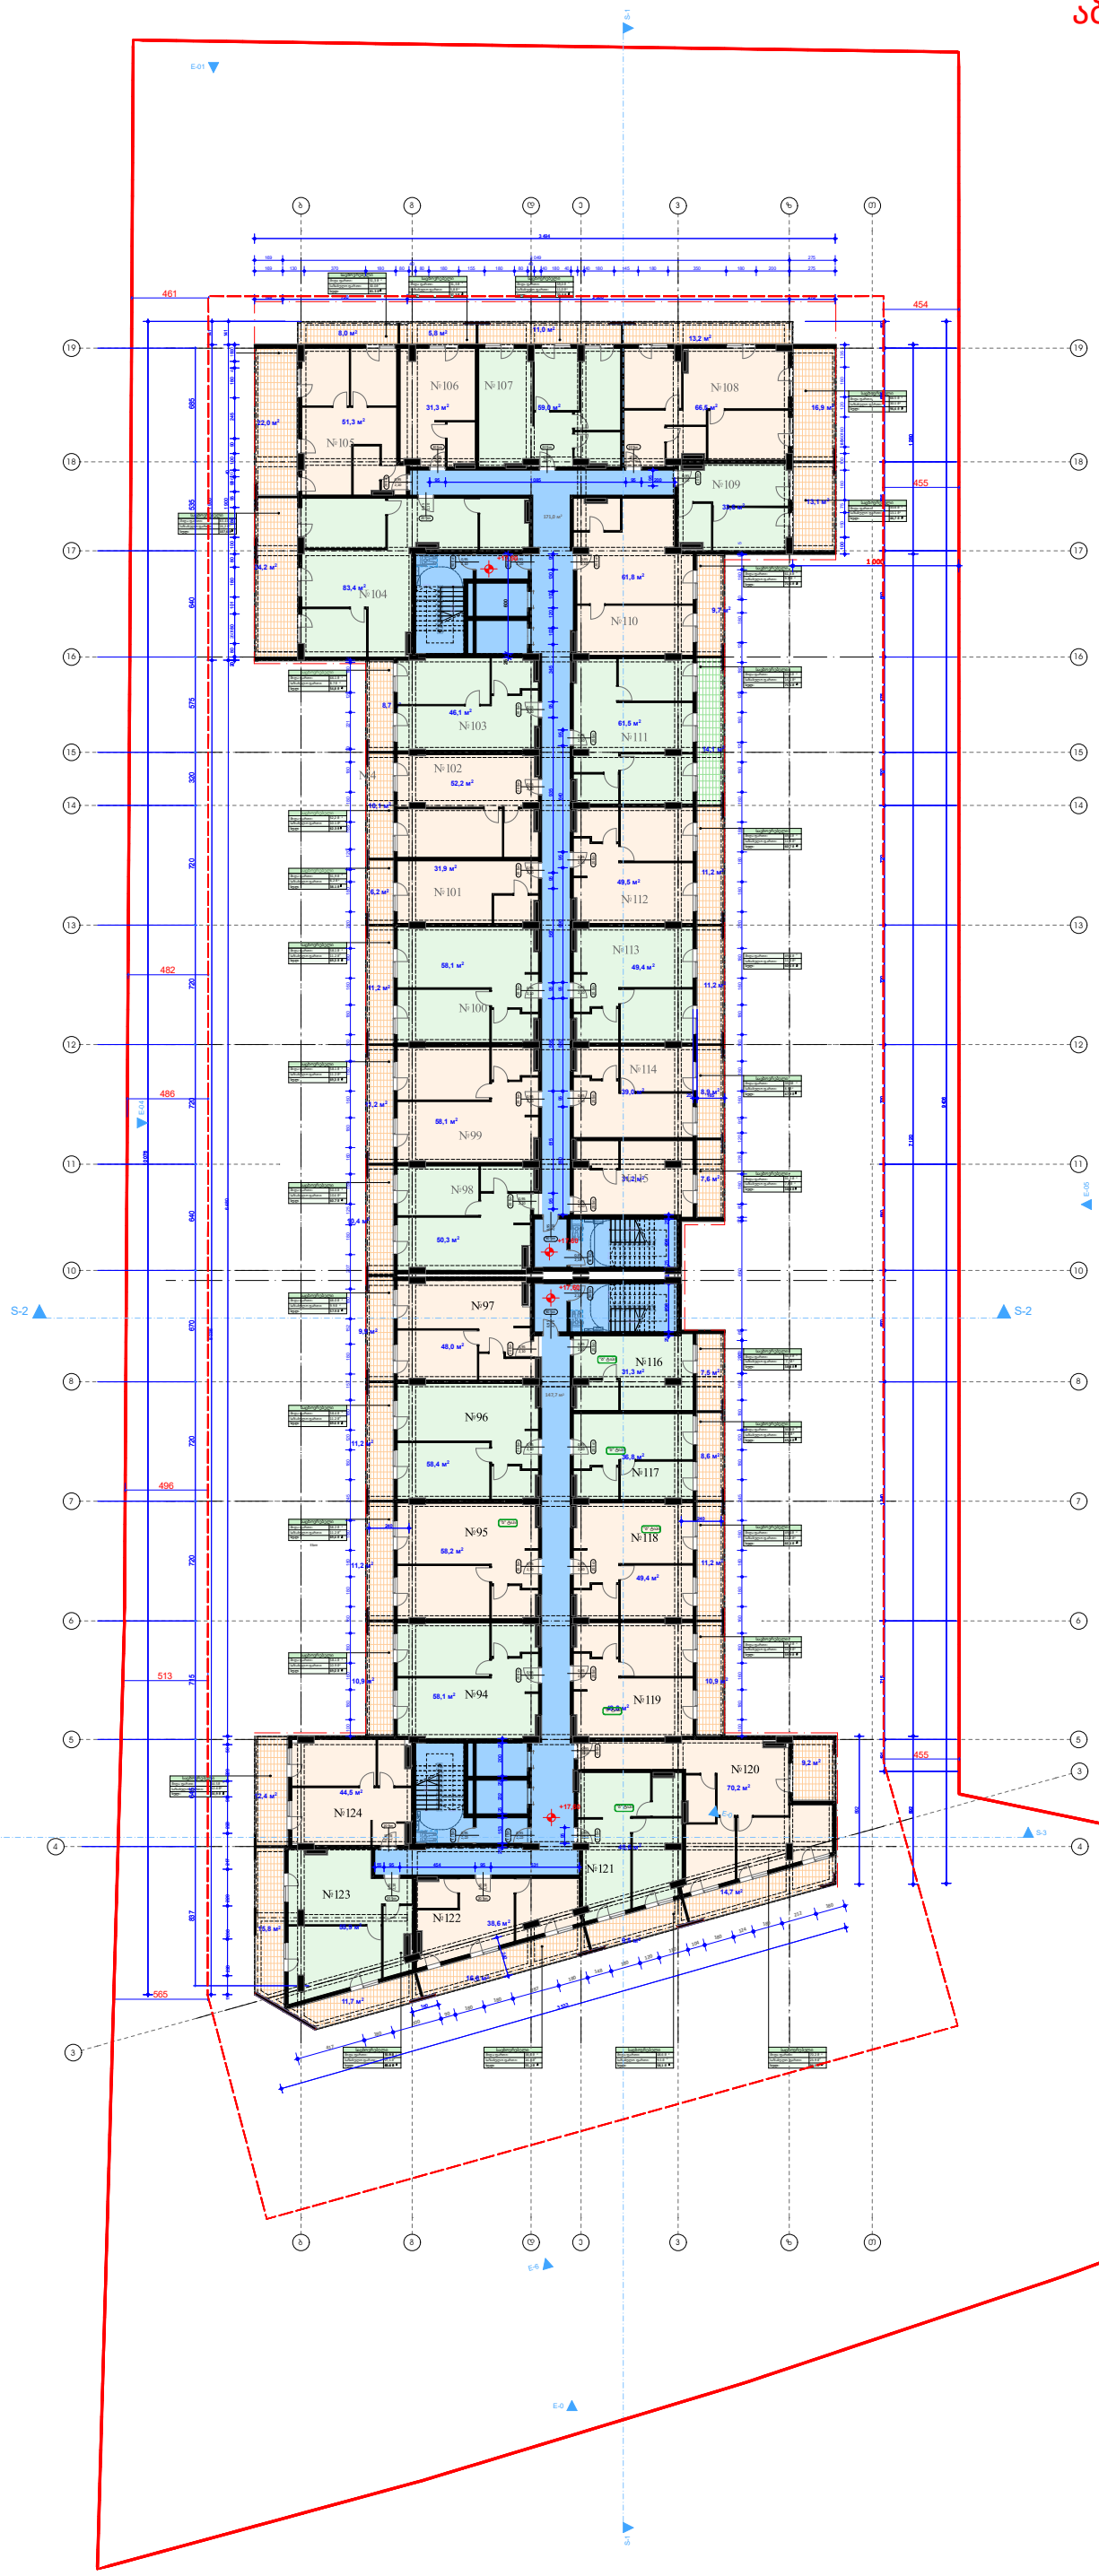

ინფორმაცია ფარის შესახებ:	
საერთო ფართი	1561,2
საბინაო ფართი	406
საერთო სარგებლის	318,7
ნაკეთი	285,9

სტრუქტურული ელემენტი

+0.00 ნიშნული
ბეტონის კედელი
ბეტონის ტიხარი
საერთო ხმოვანი
კარის ღიობი/ფანჯარა

მრავალბინიანი
საცხოვრებელი
კომპლექსი

თბილისი
ი.ა.კ.

ე. მოდებაძე

ცოტაია

საერთო
გამამუშავების ფართი 2 მ²

1. ნახაზი მომზადებული მისაწვდომობის სტანდარტების მიხედვით.
2. ზომები მოცემულია სანტიმეტრებში.

A1
1:200

თბილისი 2022 წ.

შენიშვნა: 0,00 ნიშნული შესაბამება
აბსოლიტური ნიშნულის 518,80-ს

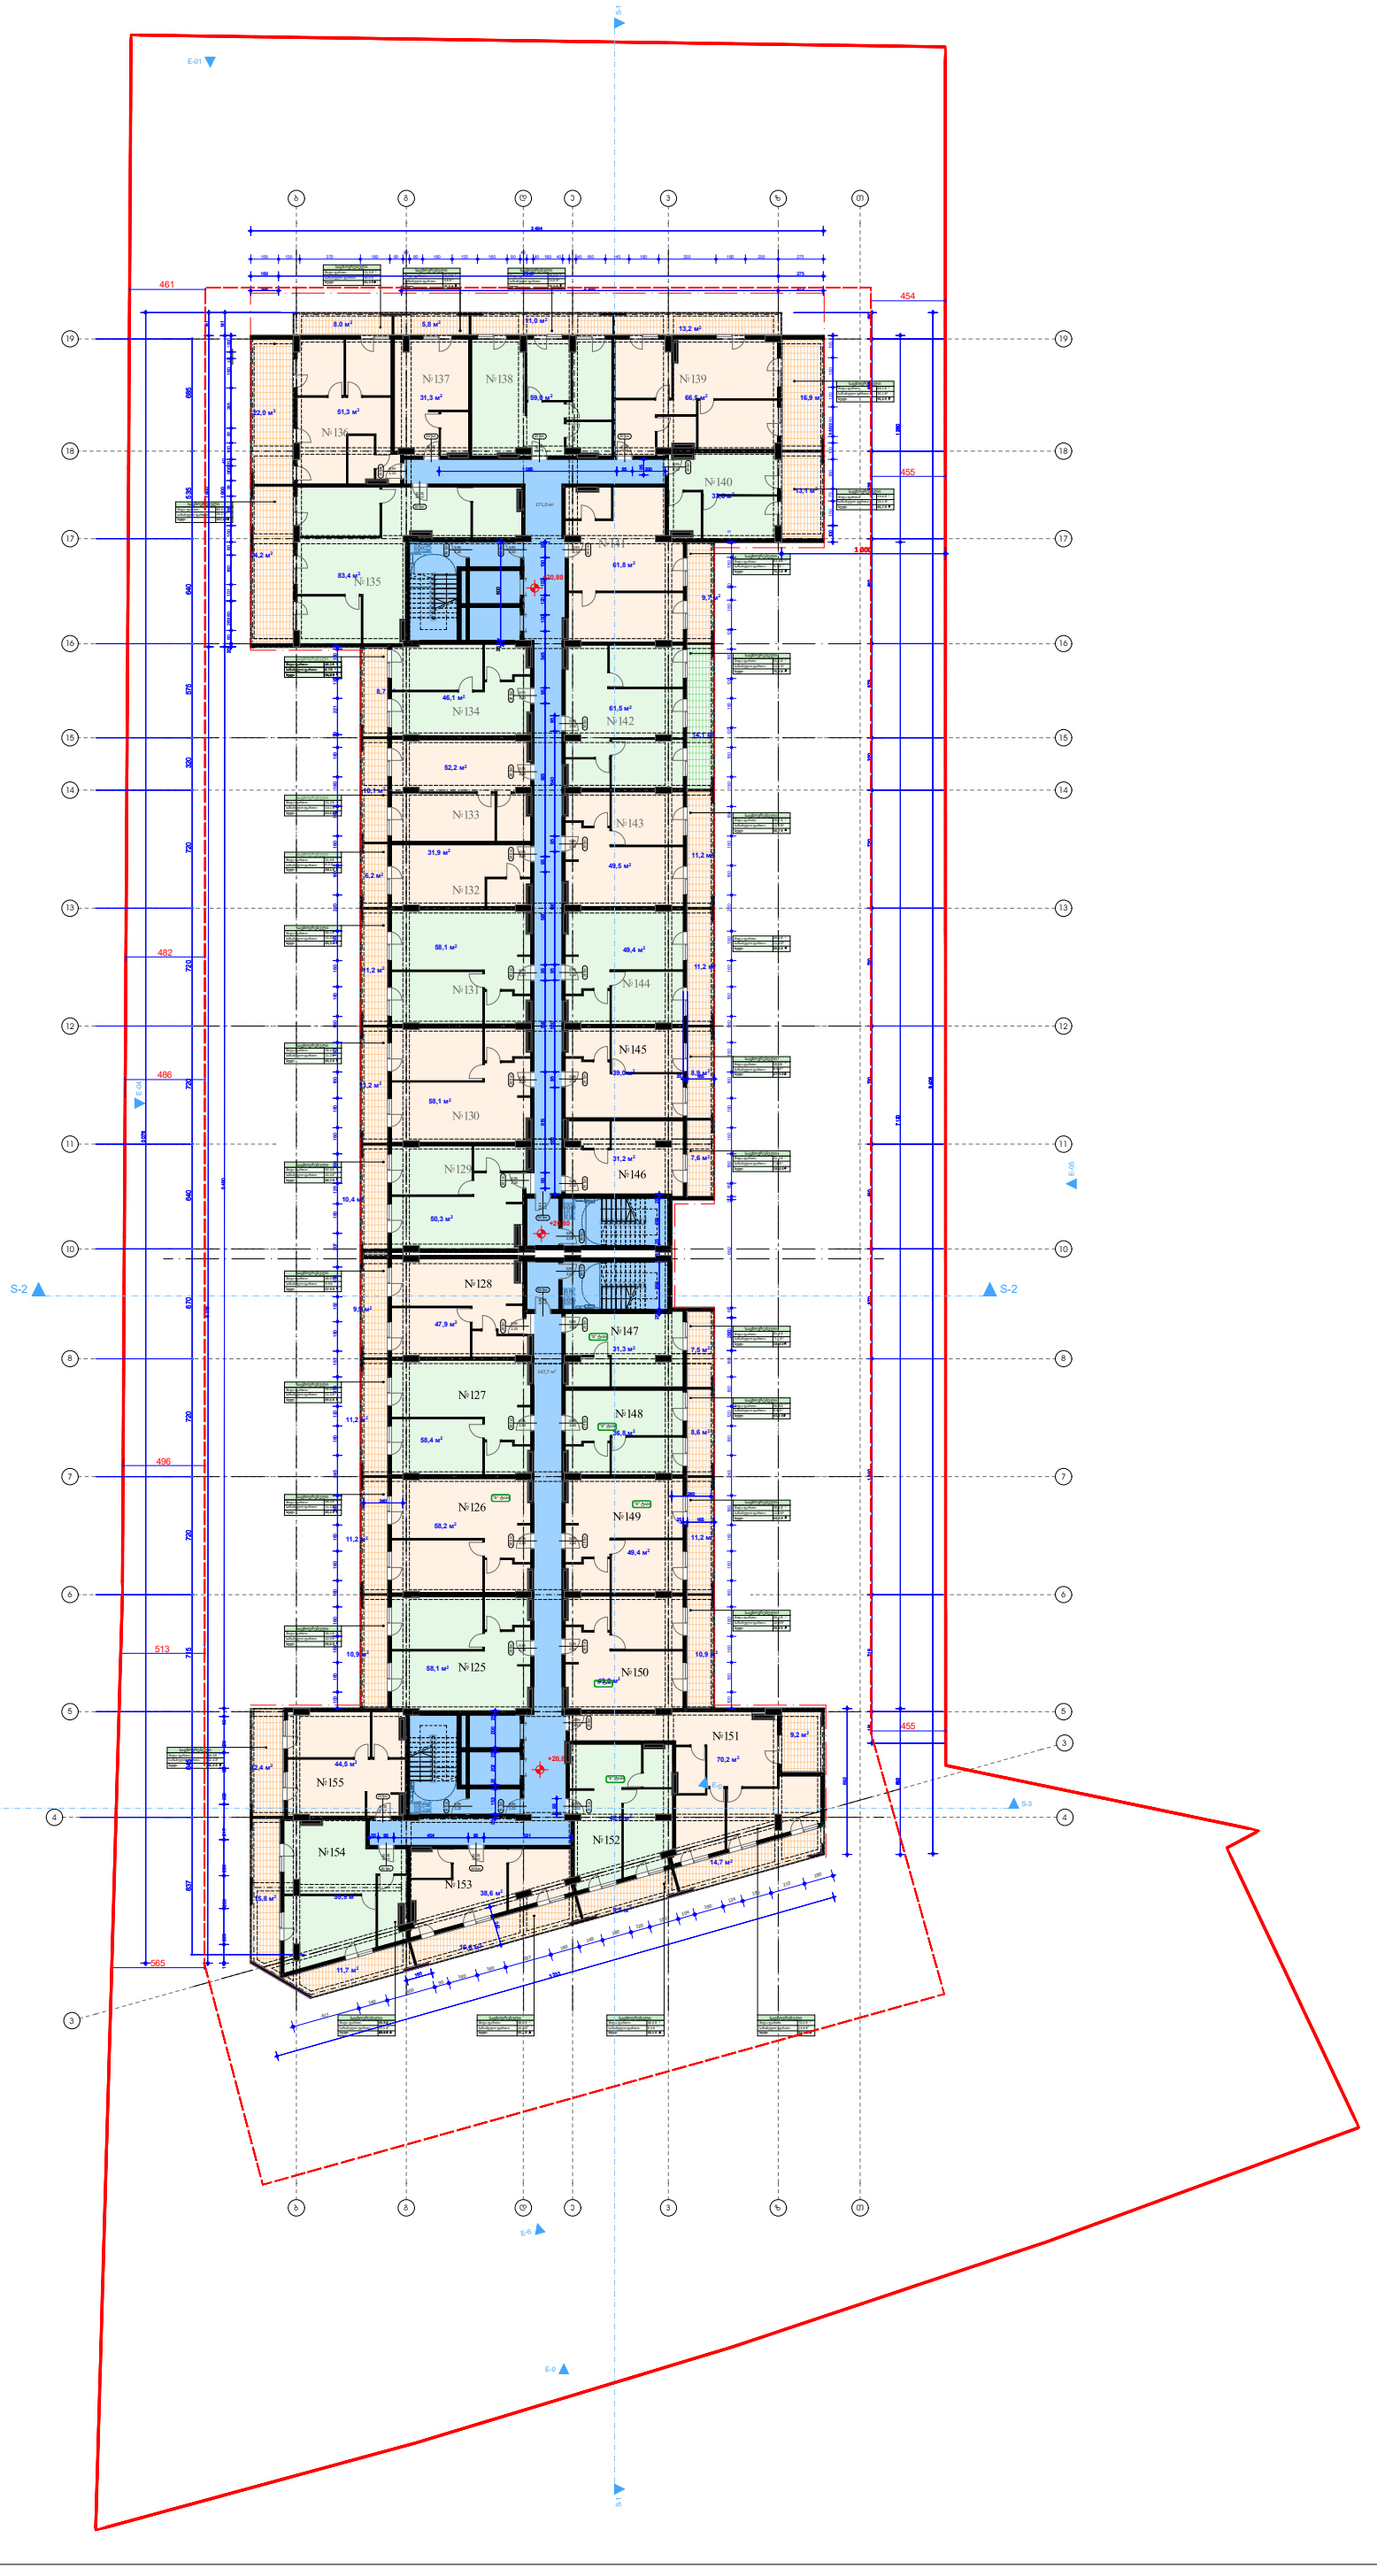

ინფორმაცია ფარეთის შესახებ:	
საერთო ფართობი	1561,2
საბინაო ფართი	406
საერთო სარგებლის	318,7
ჯამი	2285,9

სტრუქტურული ფარეთი

+0.00 ნიშნული
ბეტონის კედელი
ბეტონის კედელი
საერთო ხელოვნება
კარის ღიობშეკეთება

მრავალსართულიანი
საცხოვრებელი
კომპლექსი

თბილისი
ვაკე-საბურთალო
ს.კ.

კ. მოდებაძე

ცოტაია

საერთოს
განაშენიანების ფართი კ2 მ²

1. ნახაზი მომზადებული მისაწვდომობის სტანდარტების მიხედვით.

2. ზომები მოცემულია სანტიმეტრებში.

A1

1:200

თბილისი 2022 წ.

შენიშვნა: 0,00 ნიშნული შესაბამება
აბსოლიტური ნიშნულის 519,30-ს

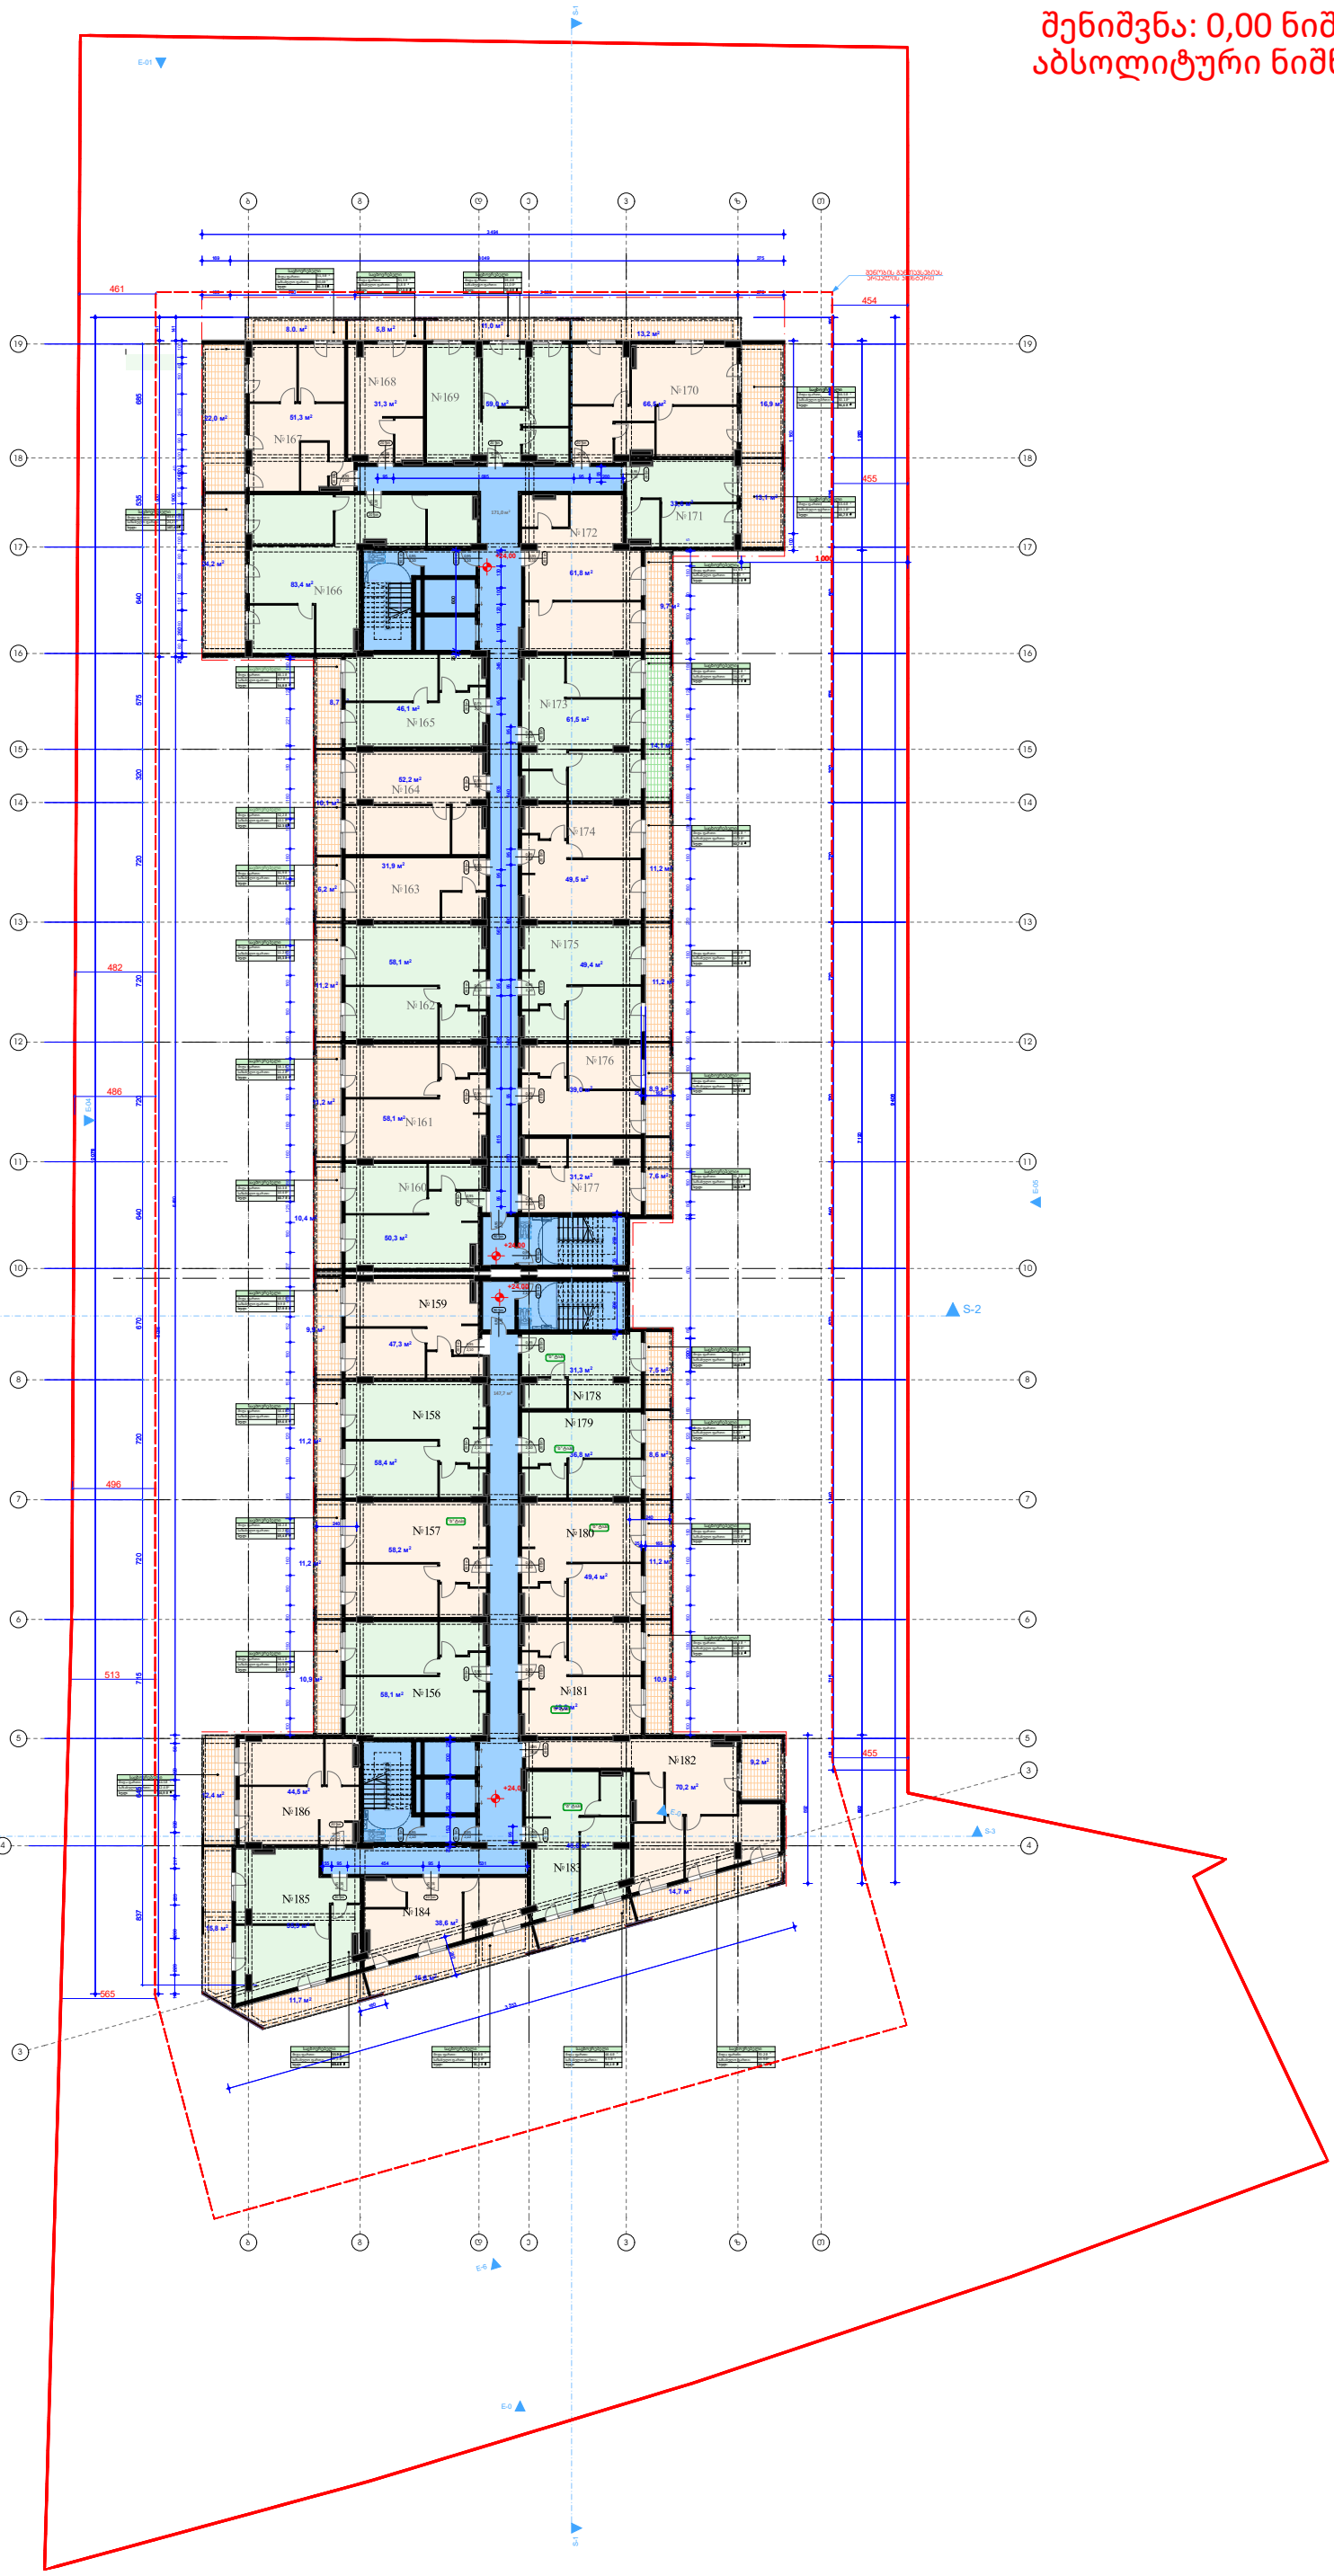

ინფორმაცია ფარის შესახებ:	
საერთო ფართობი	1561,2
საცხოვრებელი ფართი	406
საერთო ფართი	318,7
ბინების რაოდენობა	2285,9

სტრუქტურული ღერძი

±0.00 ნიშნული

ბეტონის კედელი

ბეტონის კედელი

საერთო ეკლონა

კარის ღიობის ადგილმდებარეობა

მშენებლობის
საცხოვრებელი
კომპლექსი

თბილისი
ი.ჭავჭავაძის
ს.ე

ა. მოდებაძე

ცოტაია

საერთო
განაშენიანების ფართი ა2 მ²

1. ნახაზი მოქმედებული მისაწვდომობის სტანდარტების მიხედვით.

2. ზომები მოცემულია სანტიმეტრებში.

A1

1:200

თბილისი 2022 წ.

შენიშვნა: 0,00 ნიშნული შესაბამება
აბსოლიტური ნიშნულის 519,30-ს

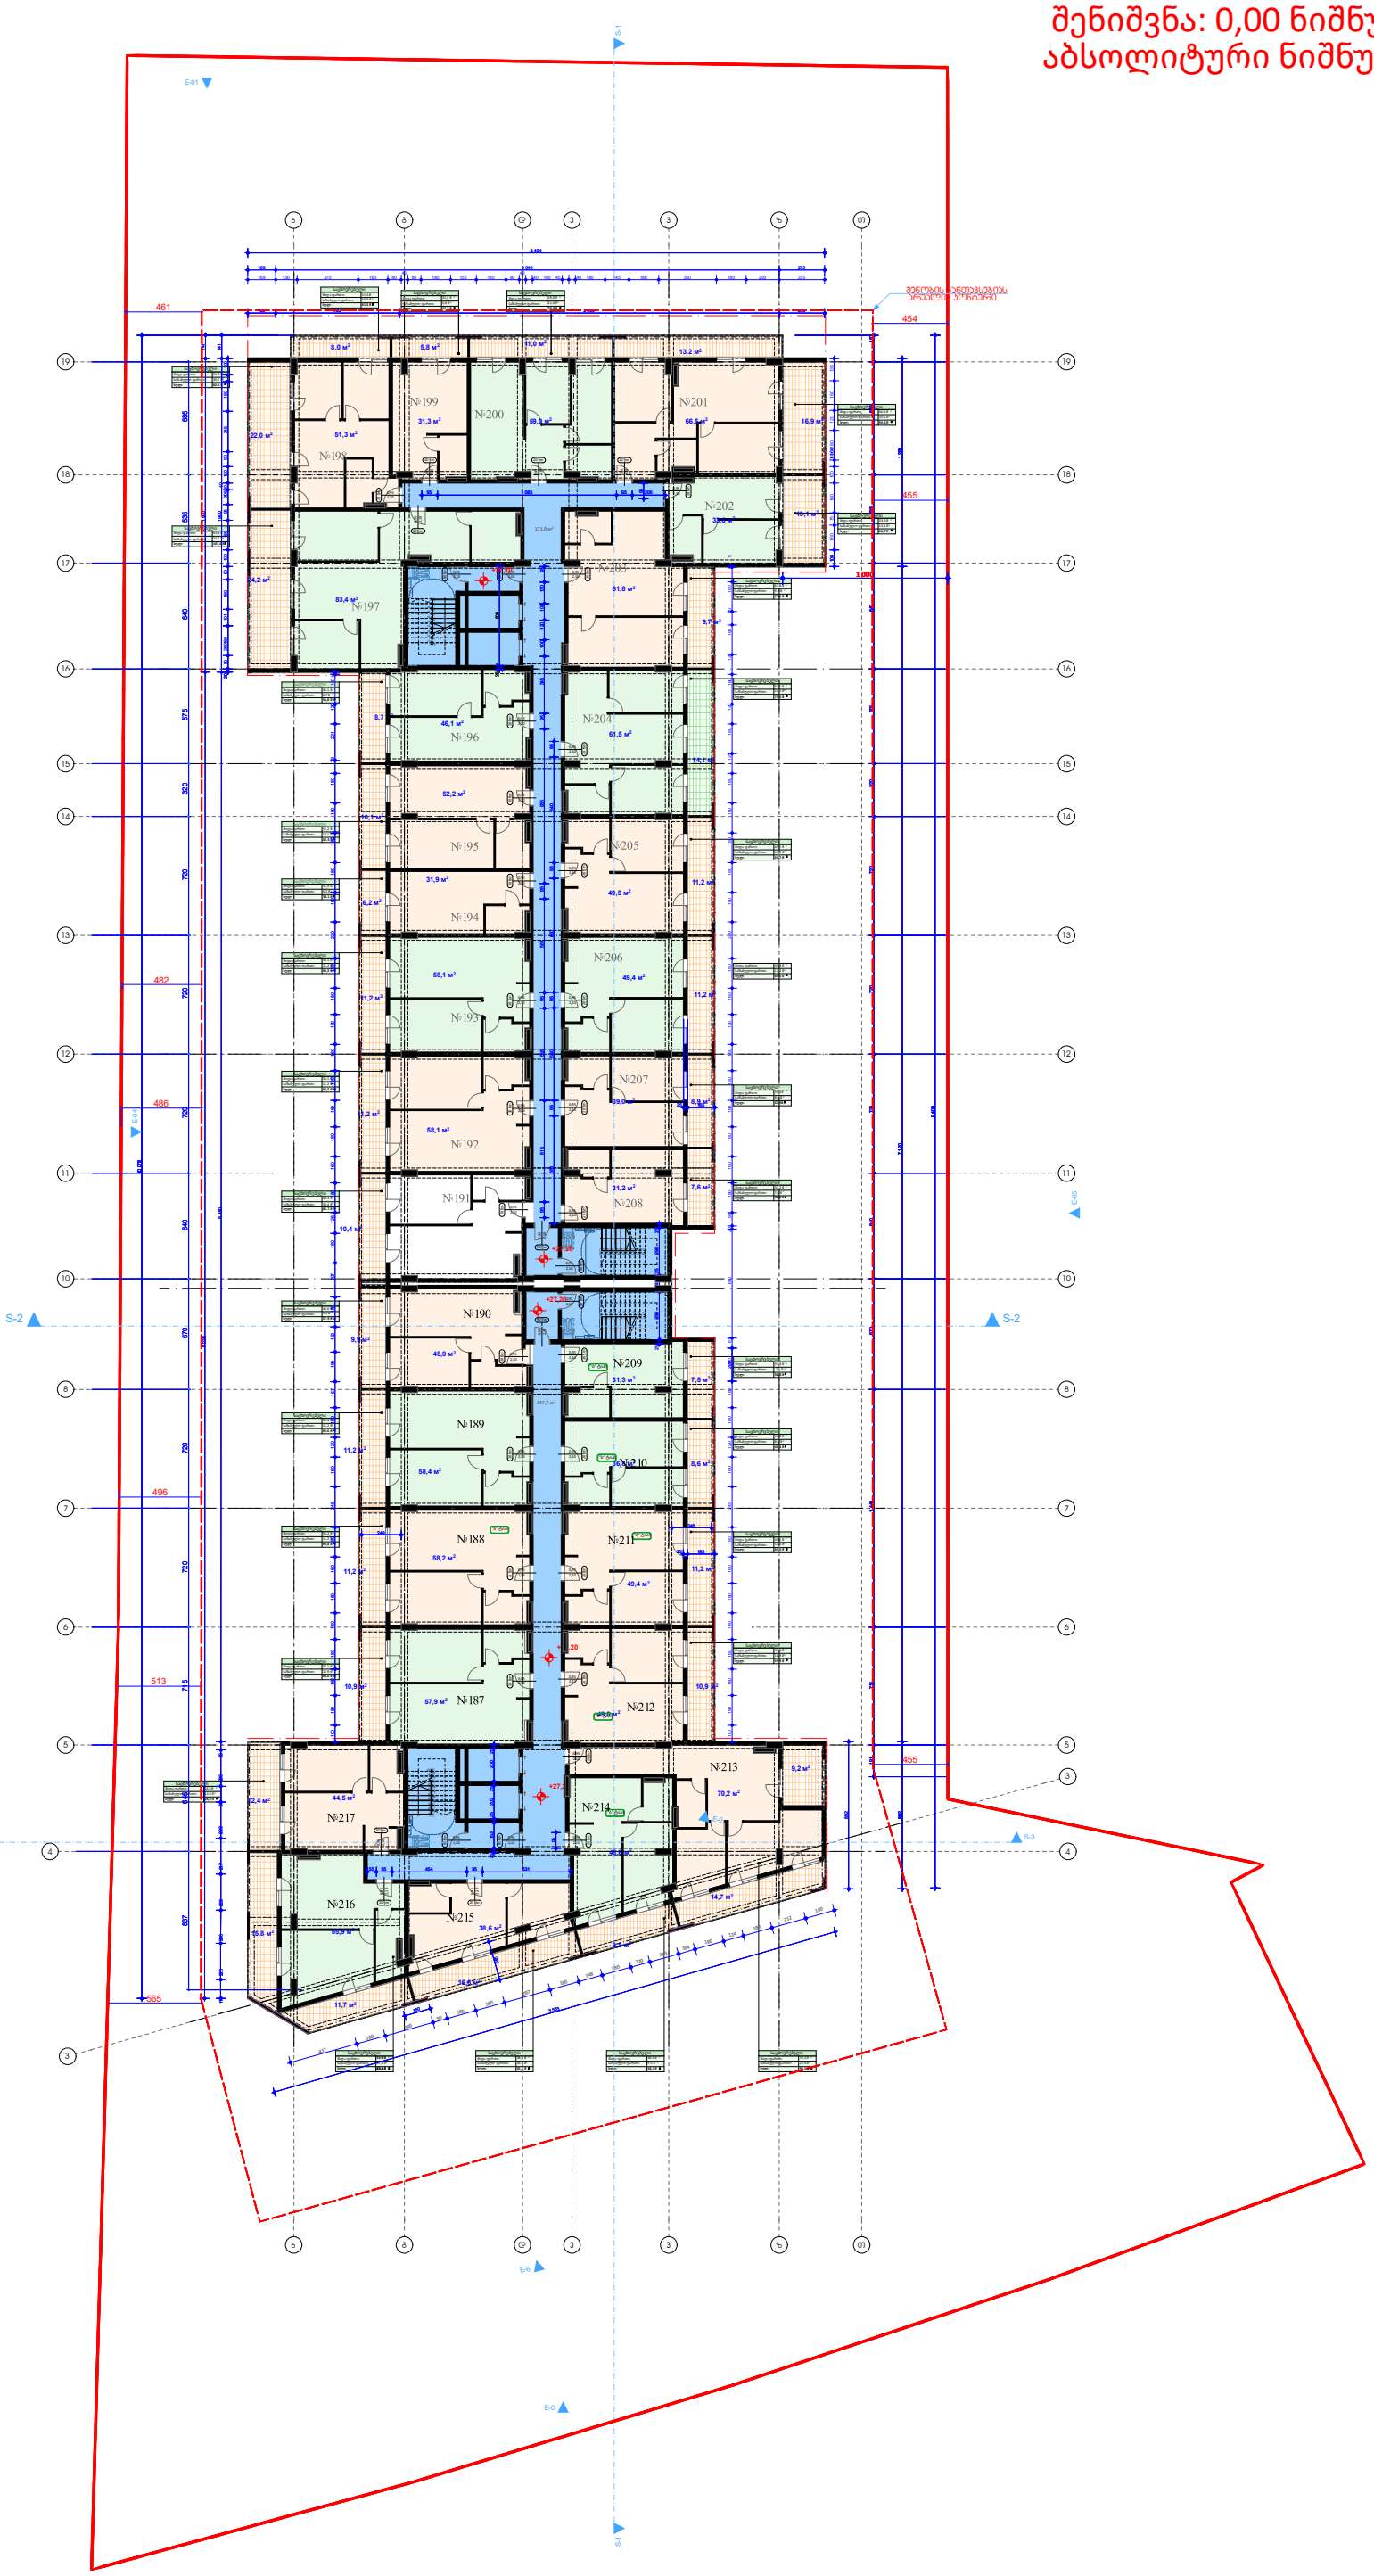

ინფორმაცია ფარეთის შესახებ:	
საერთო ფართობის ჯამი(მ²)	1561,2
საერთო სასარგებლო(მ²)	406
საერთაშორისო(მ²)	318,7
ბინების რაოდენობა	2285,9

საბრუნავი ფართის ღერძის

+0.00 ნიშნული

ბეტონის კედელი

ბეტონის კედელი

საფრენი კოლონა

კარის გეგმაზე მდებარეობა

მრავალბინიანი საცხოვრებელი კომპლექსი

თბილისი ისტორიის ს.კ

კ. მოდებაძე

ცოტაია

საერთო განაშენიანების ფართი კ2 მ²

1. ნახაზი მოქმედებული მისაწვდომობის სტანდარტების მიხედვით.

2. ზომები მოცემულია სანტიმეტრებში.

A1

1:200

თბილისი 2022 წ.

შენიშვნა: 0,00 ნიშნული შესაბამება
აბსოლიტური ნიშნულის 519,30-ს

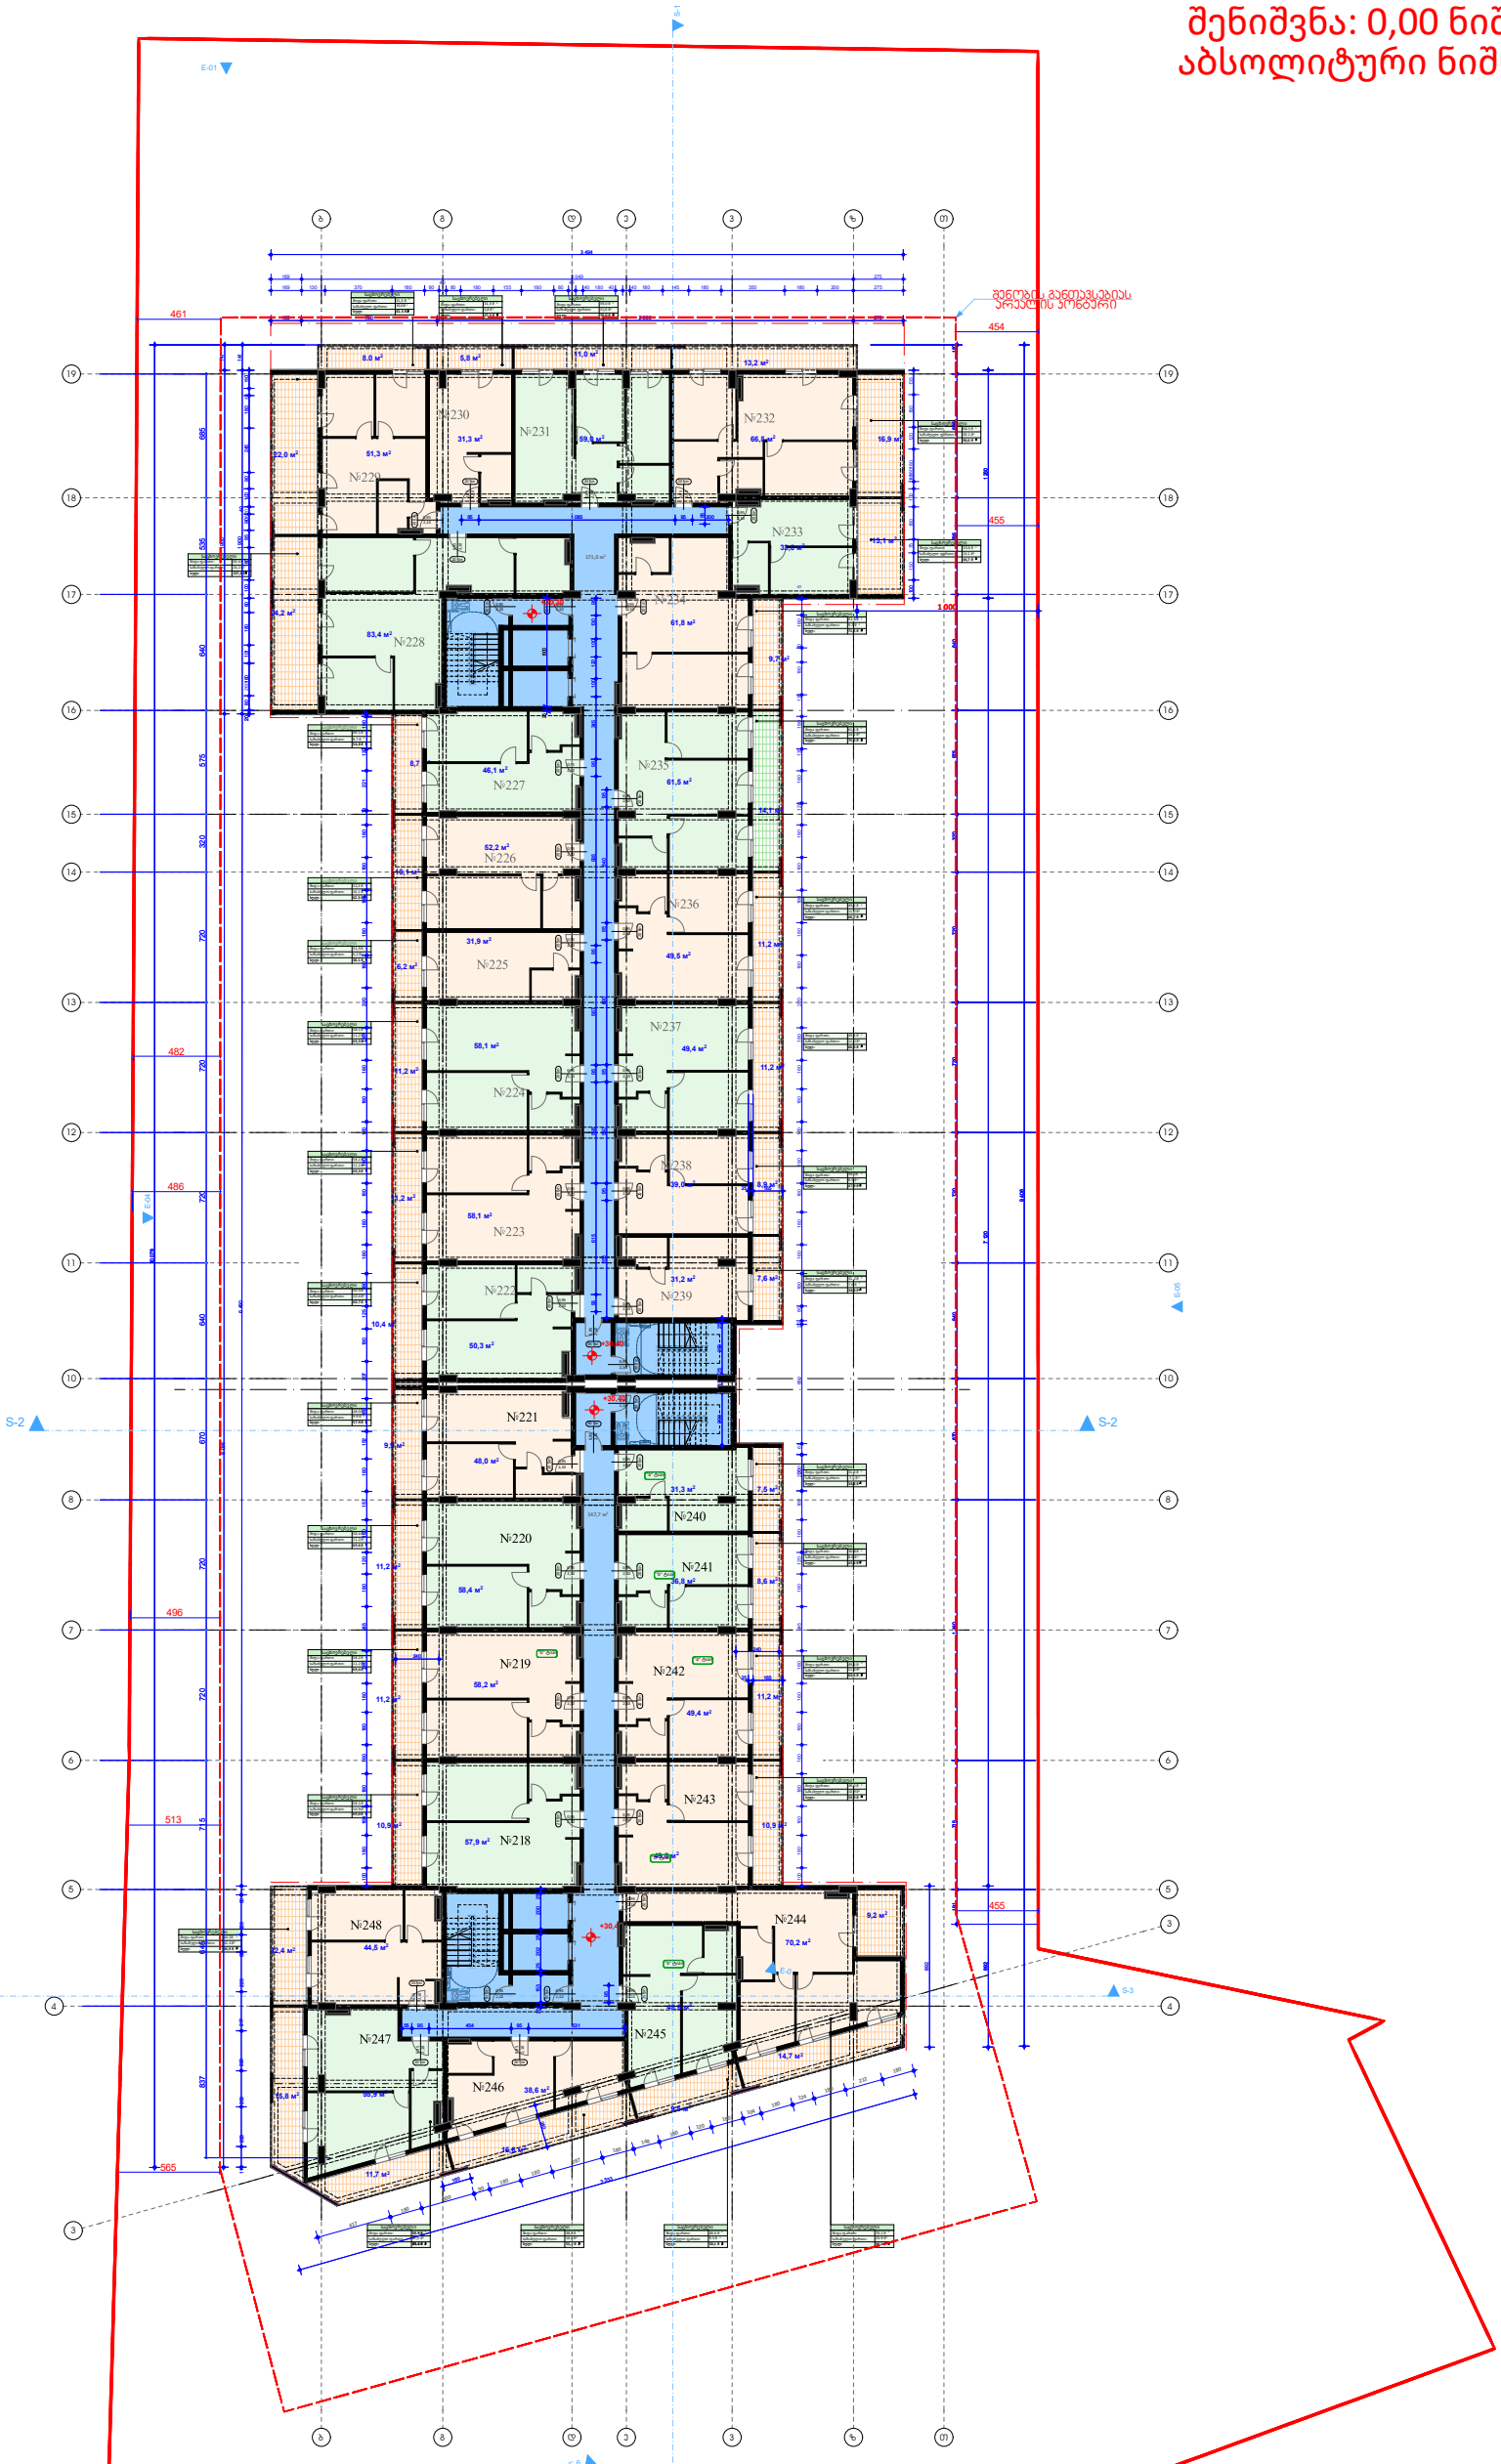

ნებადართული ფართის შესახებ:	
საერთო ფართი	1561,2
საბაზისო ფართი	406
საჯარო ფართი	318,7
ტერიტორია	2285,9

სტრუქტურული ღერძი

+0.00 ნიშნული

ბეტონის კედელი

ბეტონის კედელი

საკრედენი კოლონა

კარის დეშიფრირება

მრავალბინიანი საცხოვრებელი კომპლექსი

თბილისი ვაკე-საბურთალოს ა.კ.

ქ. მოდელირებულია

ცომაია

საერთო ფართის განაშენიანების ფართი კ2 მ²

1. ნახაზი მომზადებული მისაწვდომობის სტანდარტების მიხედვით.

2. ზომები მოცემულია სანტიმეტრებში.

A1

1:200

თბილისი 2022 წ.

შენიშვნა: 0,00 ნიშნული შესაბამება
აბსოლიტური ნიშნულის 519,30-ს

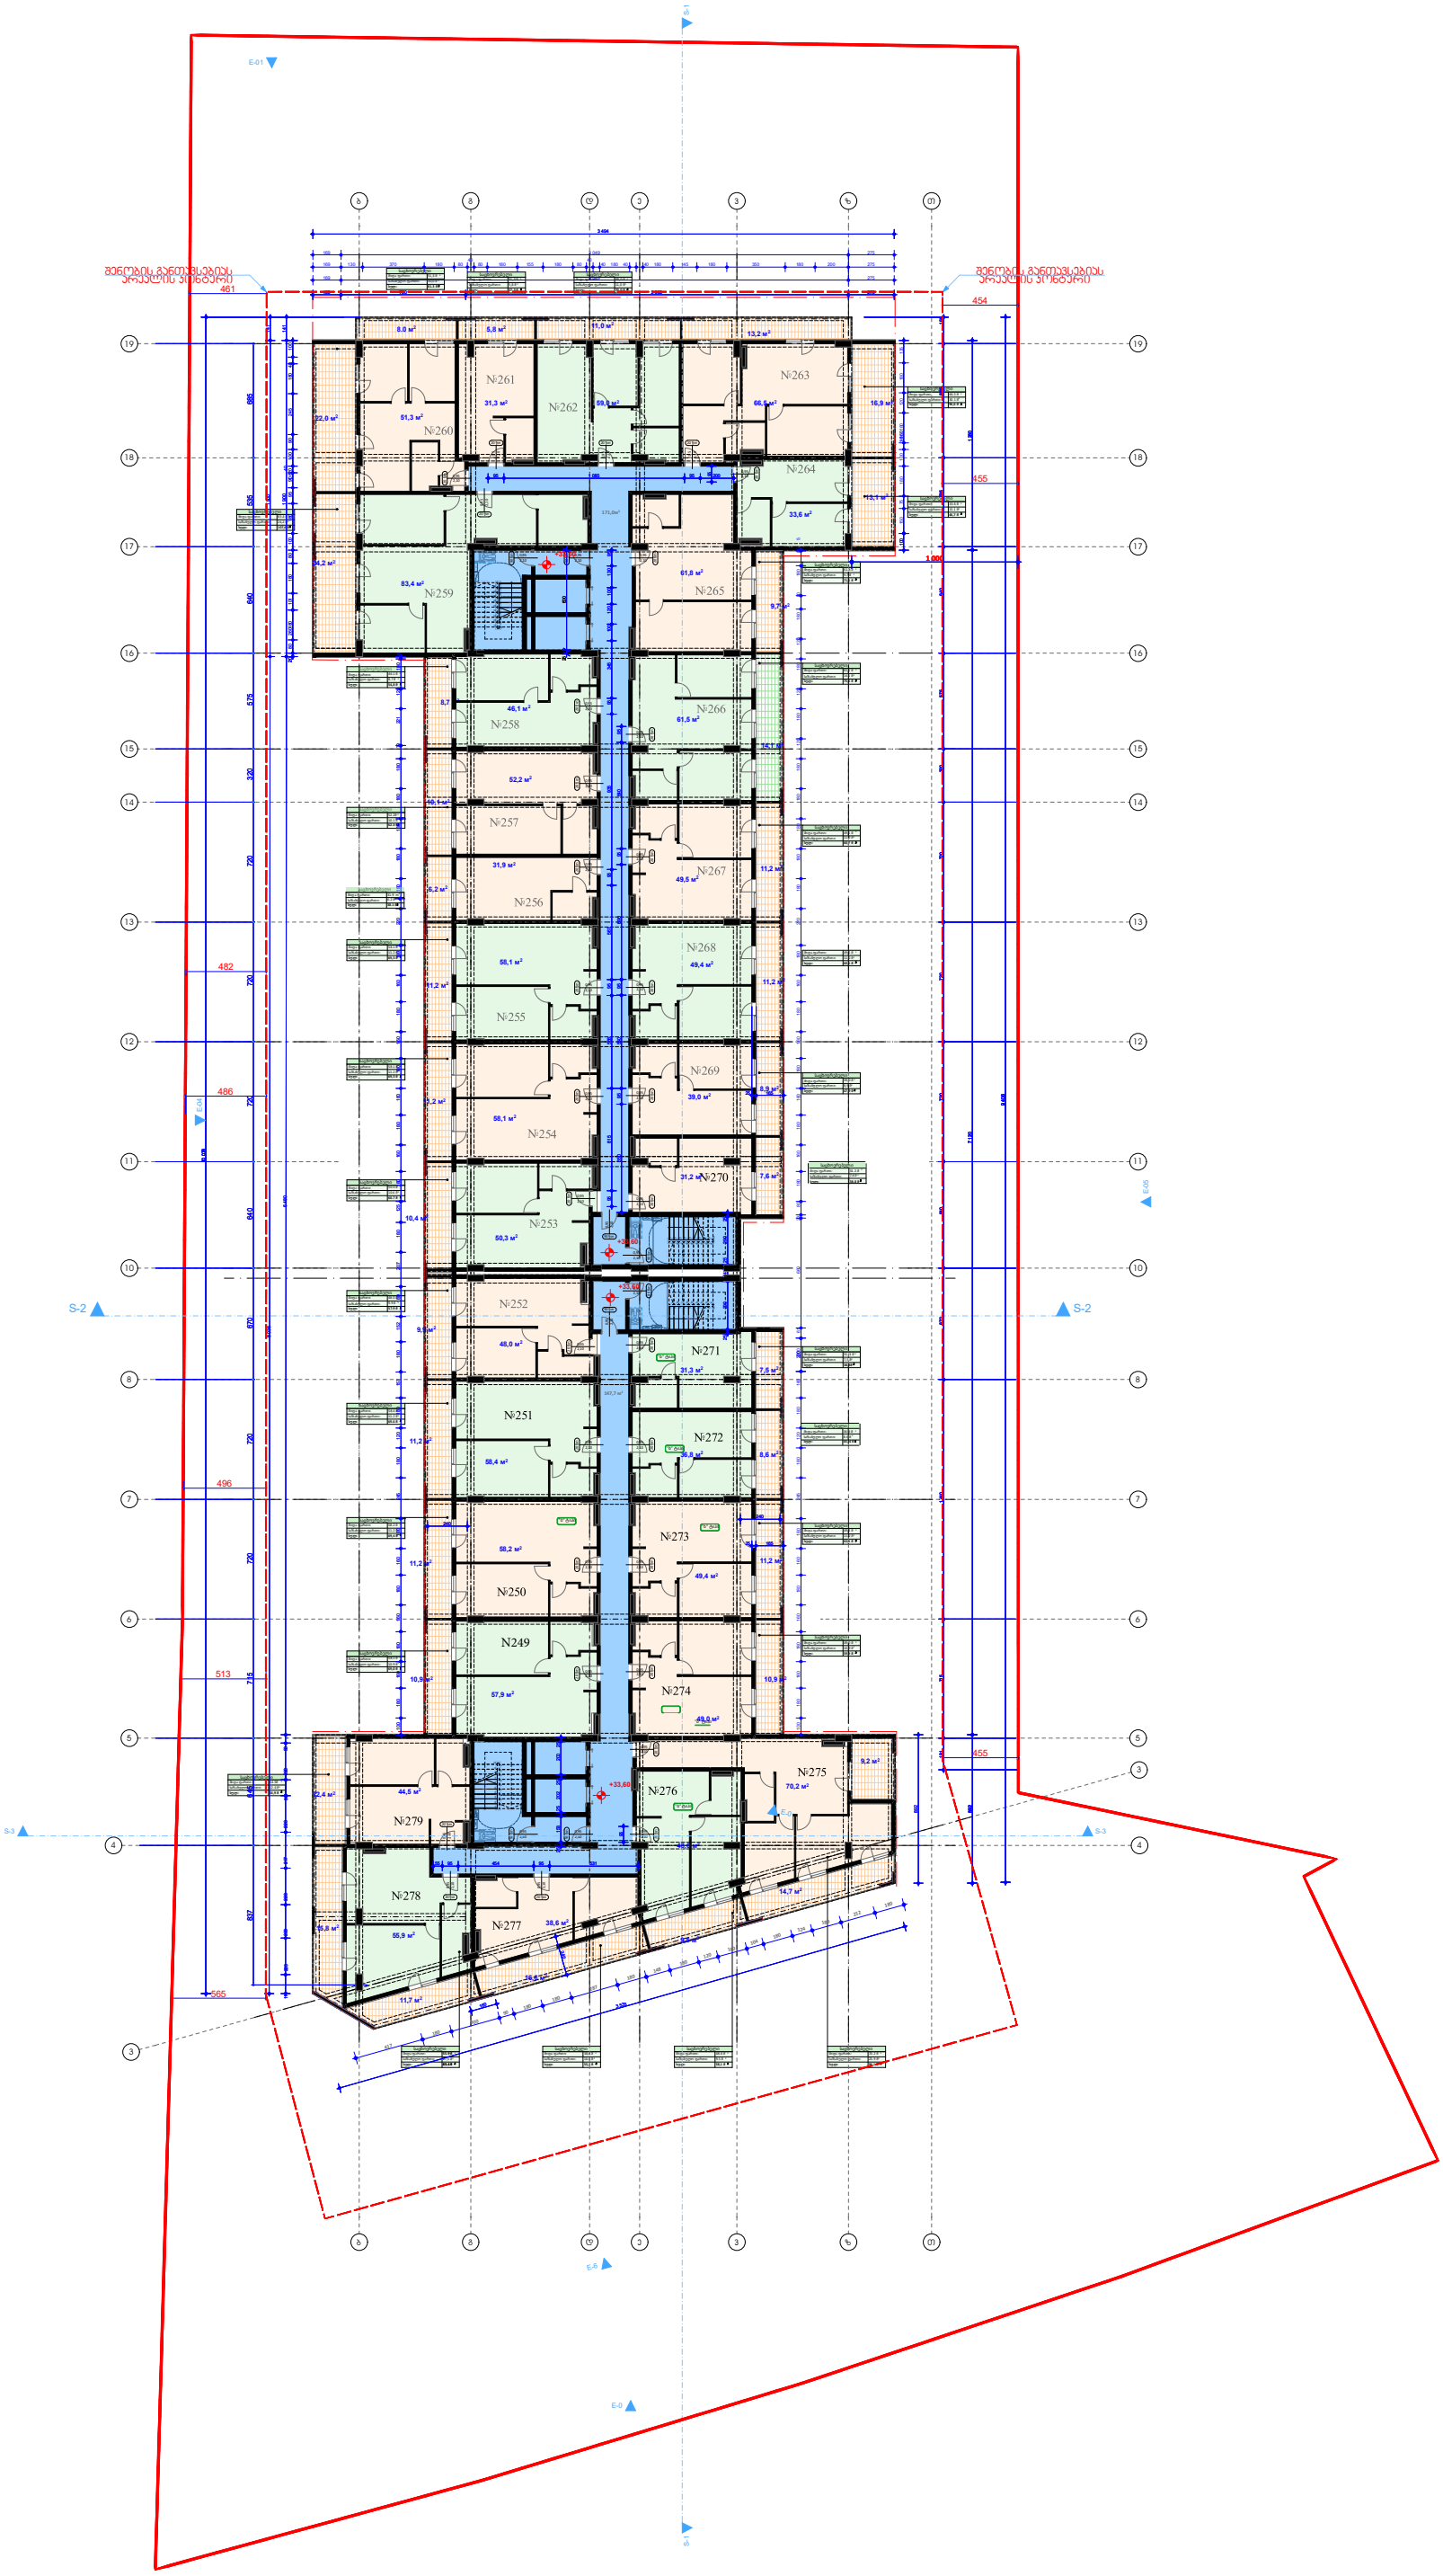

ობიექტის მისამართი	
ავტორი	
თანაავტორი	
ტექნიკური ხელმძღვანელი	
ნახაზის დასახელება	
სართულის განაშენიანების ფართი ა2	მ²

ინფორმაცია ფართის შესახებ:

საერთო ფართი	1561,2
საბინაო ფართი	406
საერთო სარგებლობის ფართი	318,7
ჯამი	2285,9

სტრუქტურული ღერძი

+0.00 ნიშნული

ბეტონის კედელი

აგურის კედელი

საფრენი კოლონა

კარის ღიობის ზემოთ ლითონის ჯვარედინა

1. ნახაზი მოწმადებული მისაწვდომობის სტანდარტების მიხედვით.

2. ზომები მოცემულია სანტიმეტრებში.

	A1
	1:200
	თბილისი 2022 წ.

შენიშვნა: 0,00 ნიშნული შესაბამება
აბსოლიტური ნიშნულის 519,30-ს

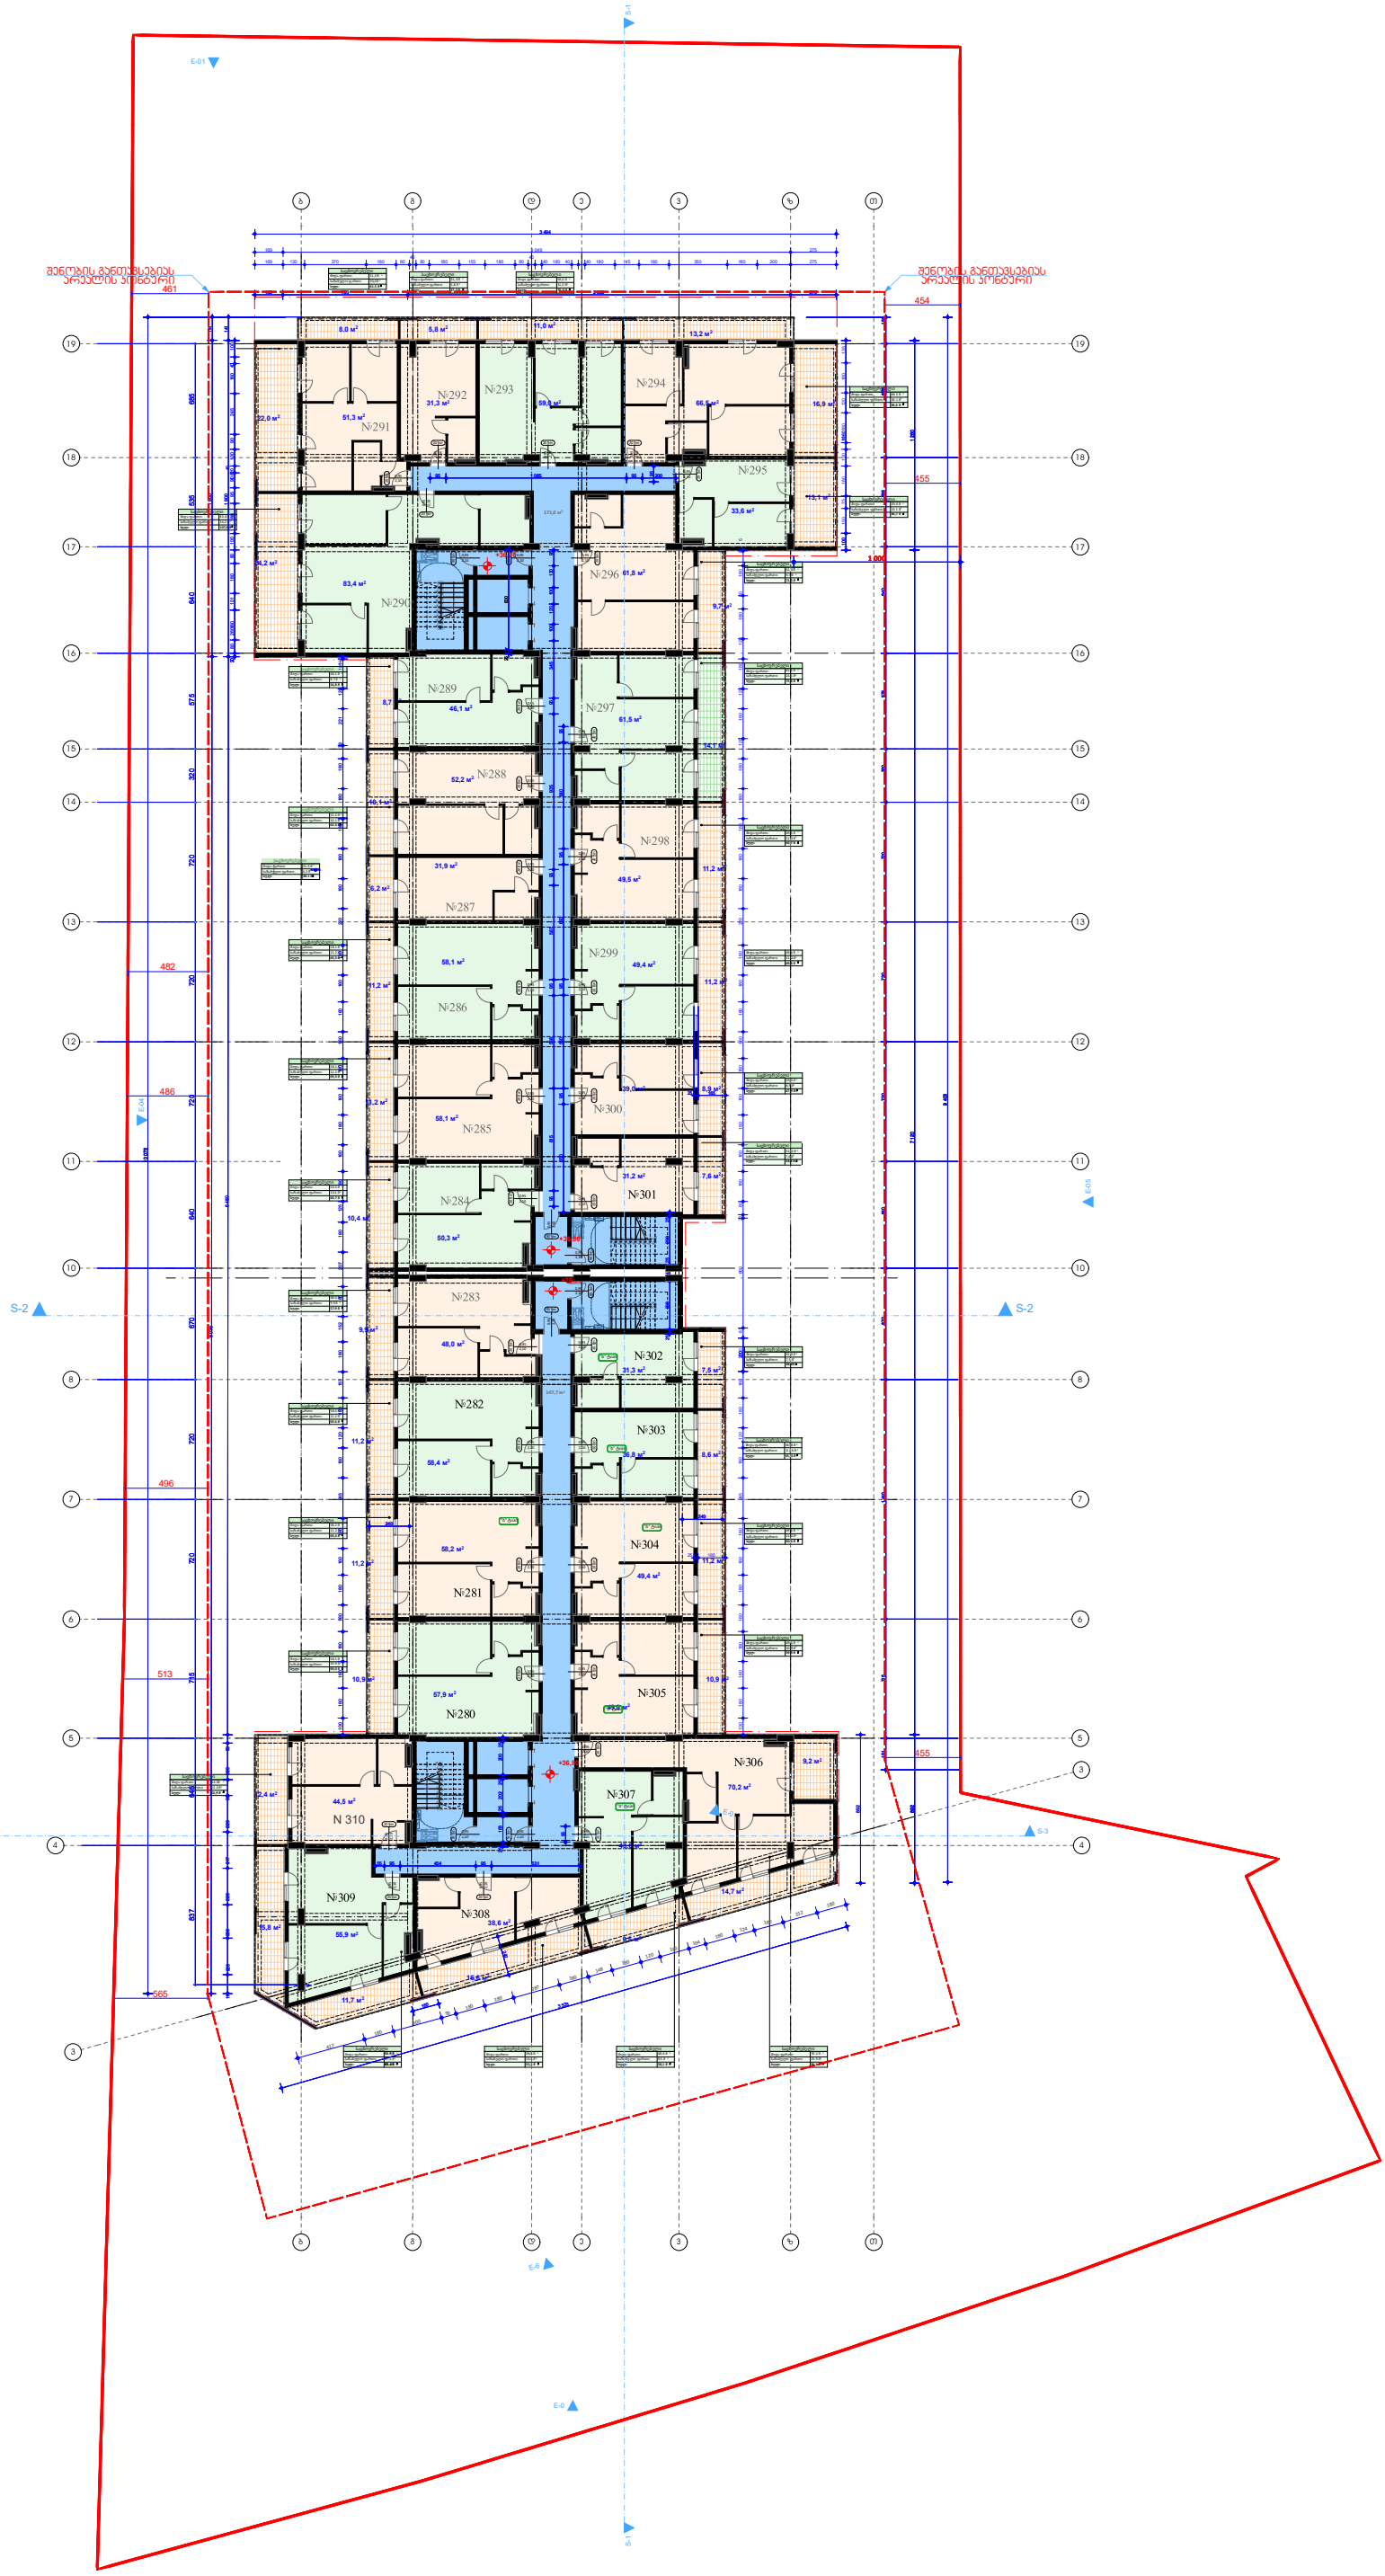

[illegible]	1561,2
[illegible]	406
[illegible]	318,7
[illegible]	2285,9

სტრუქტურული ფარგლები

+0.00 ნიშნული
ბეტონის კედელი
ბეტონის კედელი
საფრენი კოლონა
კარის ღიობშეკეთება

1. ნახაზი მომზადებული მისაწვდომობის სტანდარტების მიხედვით.
2. ზომები მოცემულია სანტიმეტრებში.

მრავალსართულიანი საცხოვრებელი კომპლექსი

თბილისი ისტორიის ს.კ.

ა. მოდებაძე

ცოტაია

საერთოების განაშენიანების ფართი კ2 მ²

A1

1:200

თბილისი 2022 წ.

შენიშვნა: 0,00 ნიშნული შესაბამება
აბსოლიტური ნიშნულის 519,30-ს

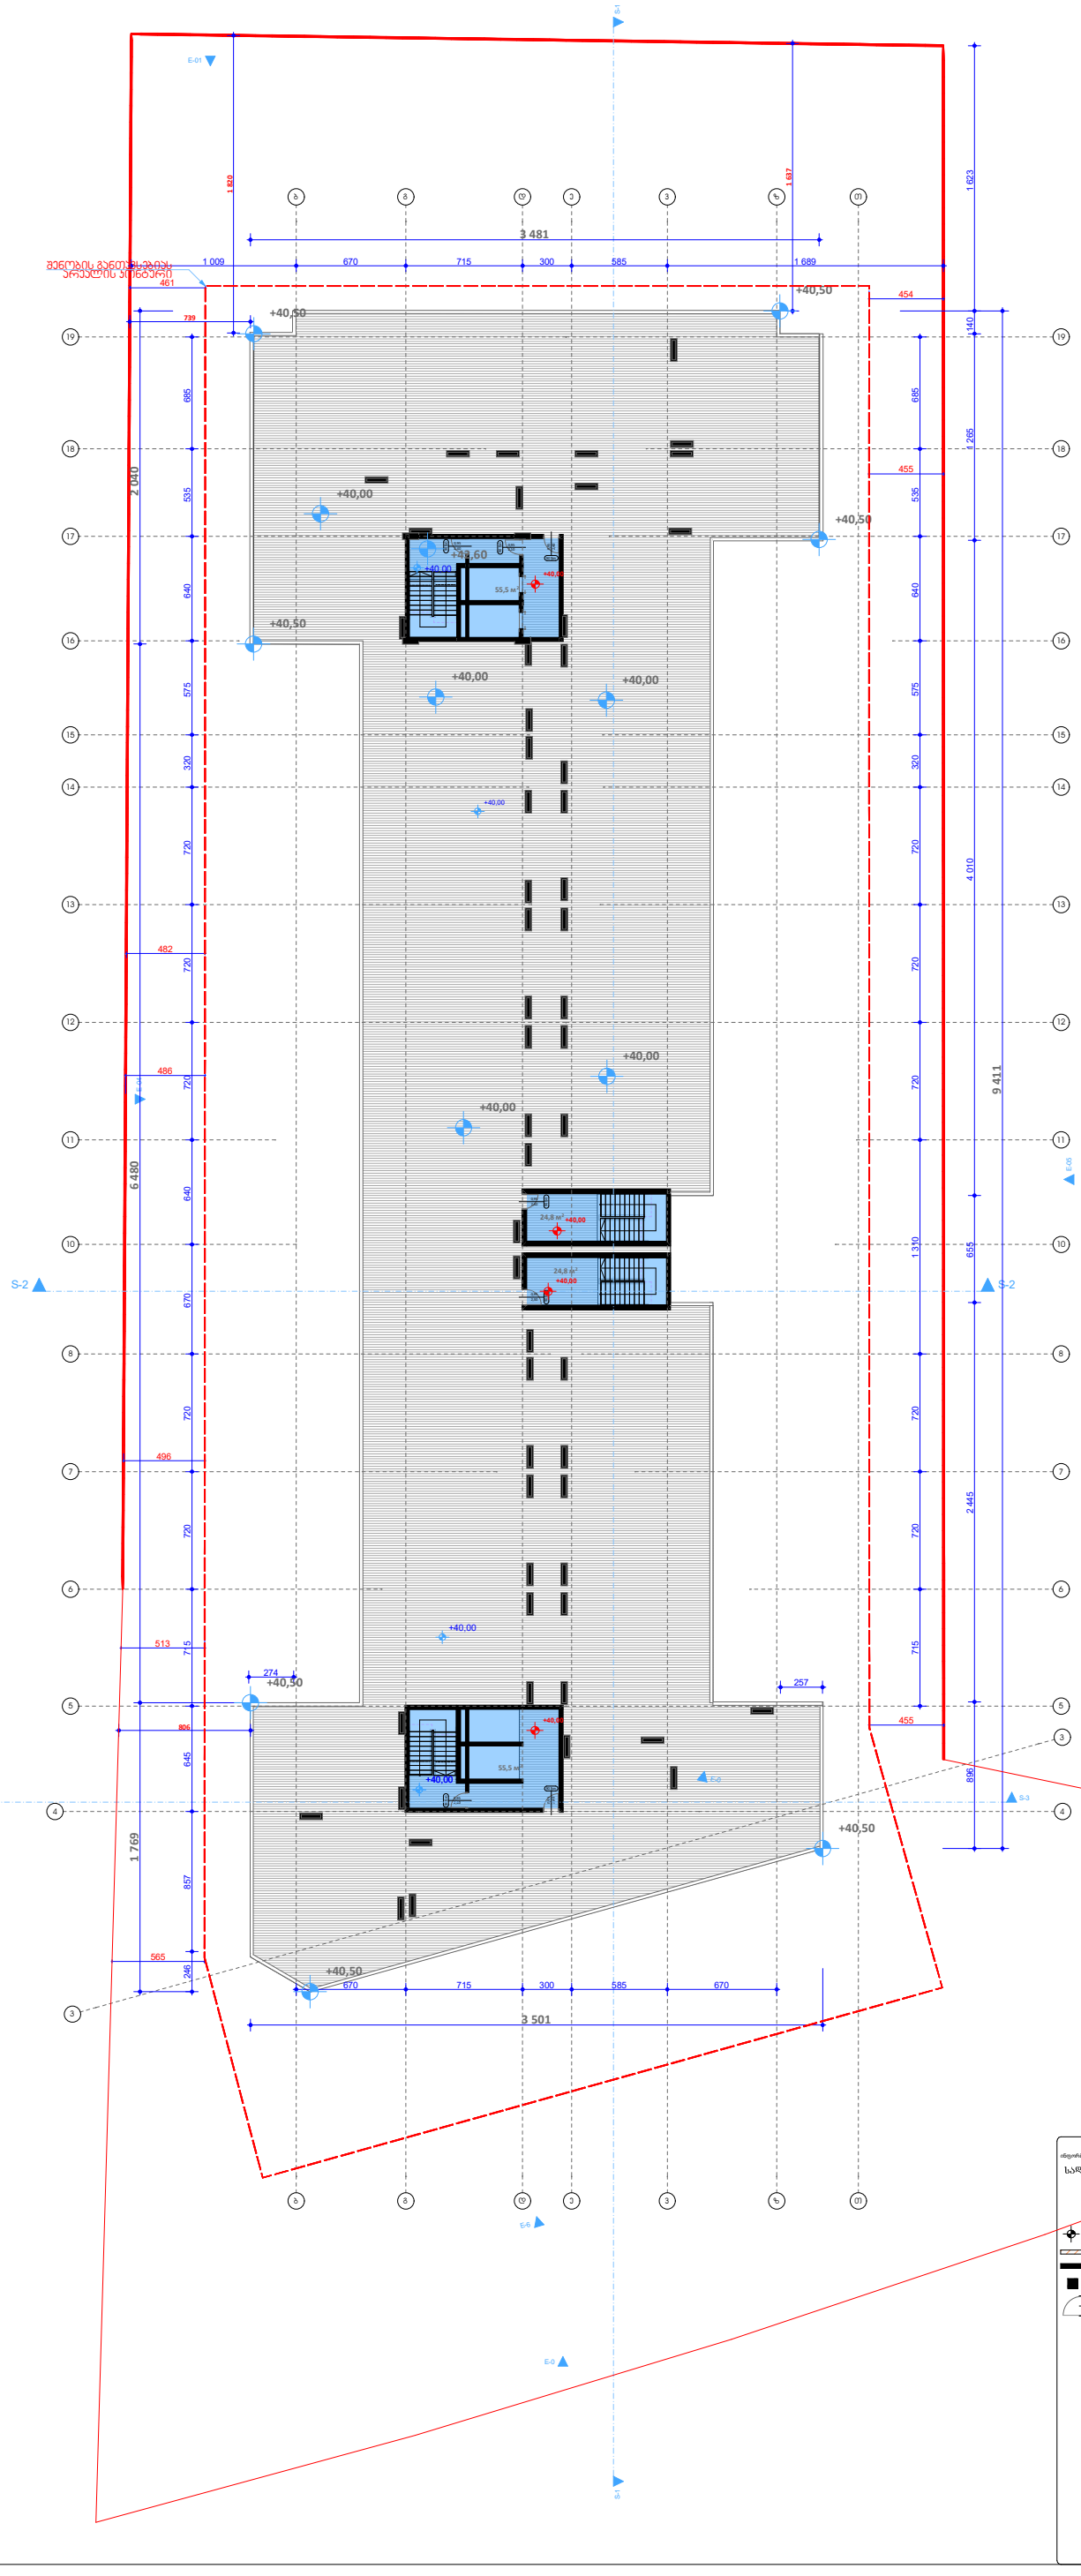

ინფორმაცია ფარის შესახებ:

საძარაზრე 160,6 მ²

სტრუქტურული ღერძი

+0.00 ნიშნული

ბეტონის კედელი

ბეტონის კედელი

საფრენი კოლონა

კარის ღეროვანი

1. ნახატი მხოლოდ ინფორმაციული ხასიათისაა.
2. ზომები მოცემულია სანტიმეტრებში.

A1

1:200

თბილისი 2022 წ.

შენიშვნა: 0,00 ნიშნული შესაბამება
აბსოლიტური ნიშნულის 519,30-ს

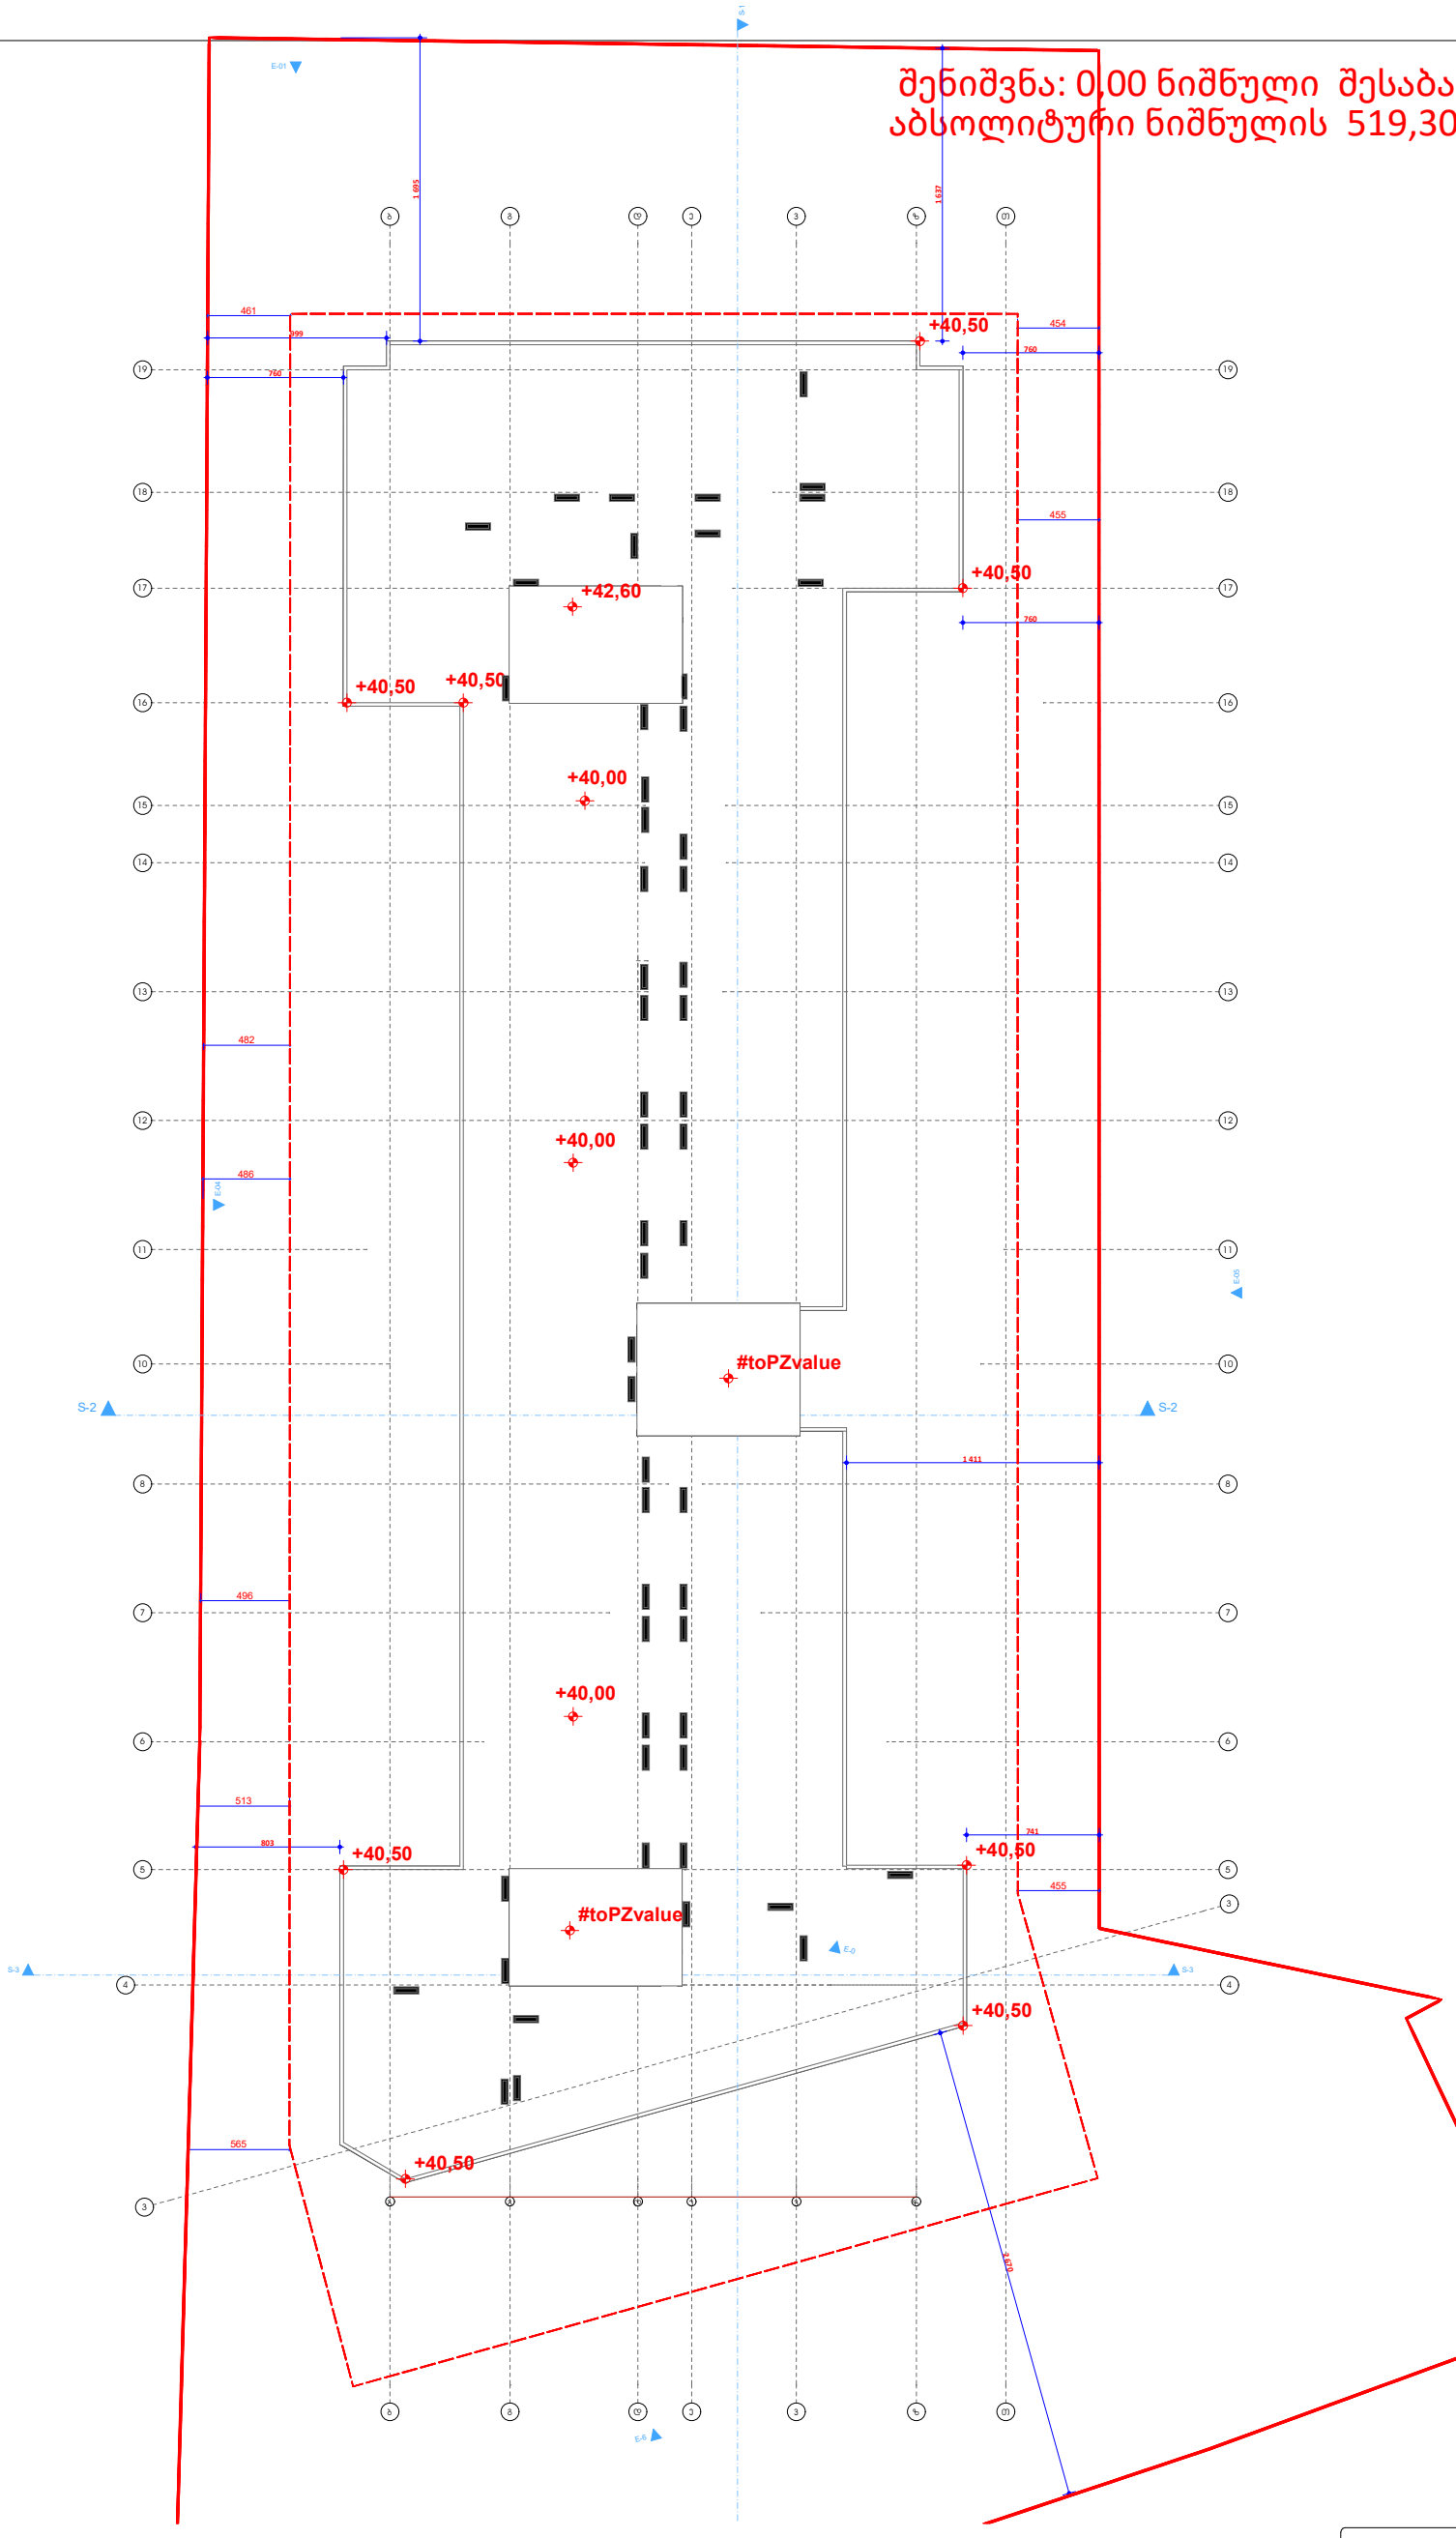

Этаж

	მრავალბინიანი საცხოვრებელი კომპლექსი
	თბილისი ხიდარის ს.კ.
	ა. მოციქულიძე
	ცომაია
საორიენტაციო განაშენიანების ფარგლები	2 მ²

ინფორმაცია ფარგლის შესახებ:

სტრუქტურული ღერძი

+0.00 ნიშნული

ბეტონის კედელი

ბეტონის კედელი

საყრდენი კოლონა

კარის ღიობის ზედხედი

1. ნახაზი მომზადებული მისაწვდომობის სტანდარტების მიხედვით.

2. ზომები მოცემულია სანტიმეტრებში.

A1

1:200

თბილისი 2022 წ.