შენობა ნაგებობის მაქსიმალური სიმაღლის განსაზღვრა
ფორმულით : H=L/Y
L=39.646
Y=0.35
H=113.27

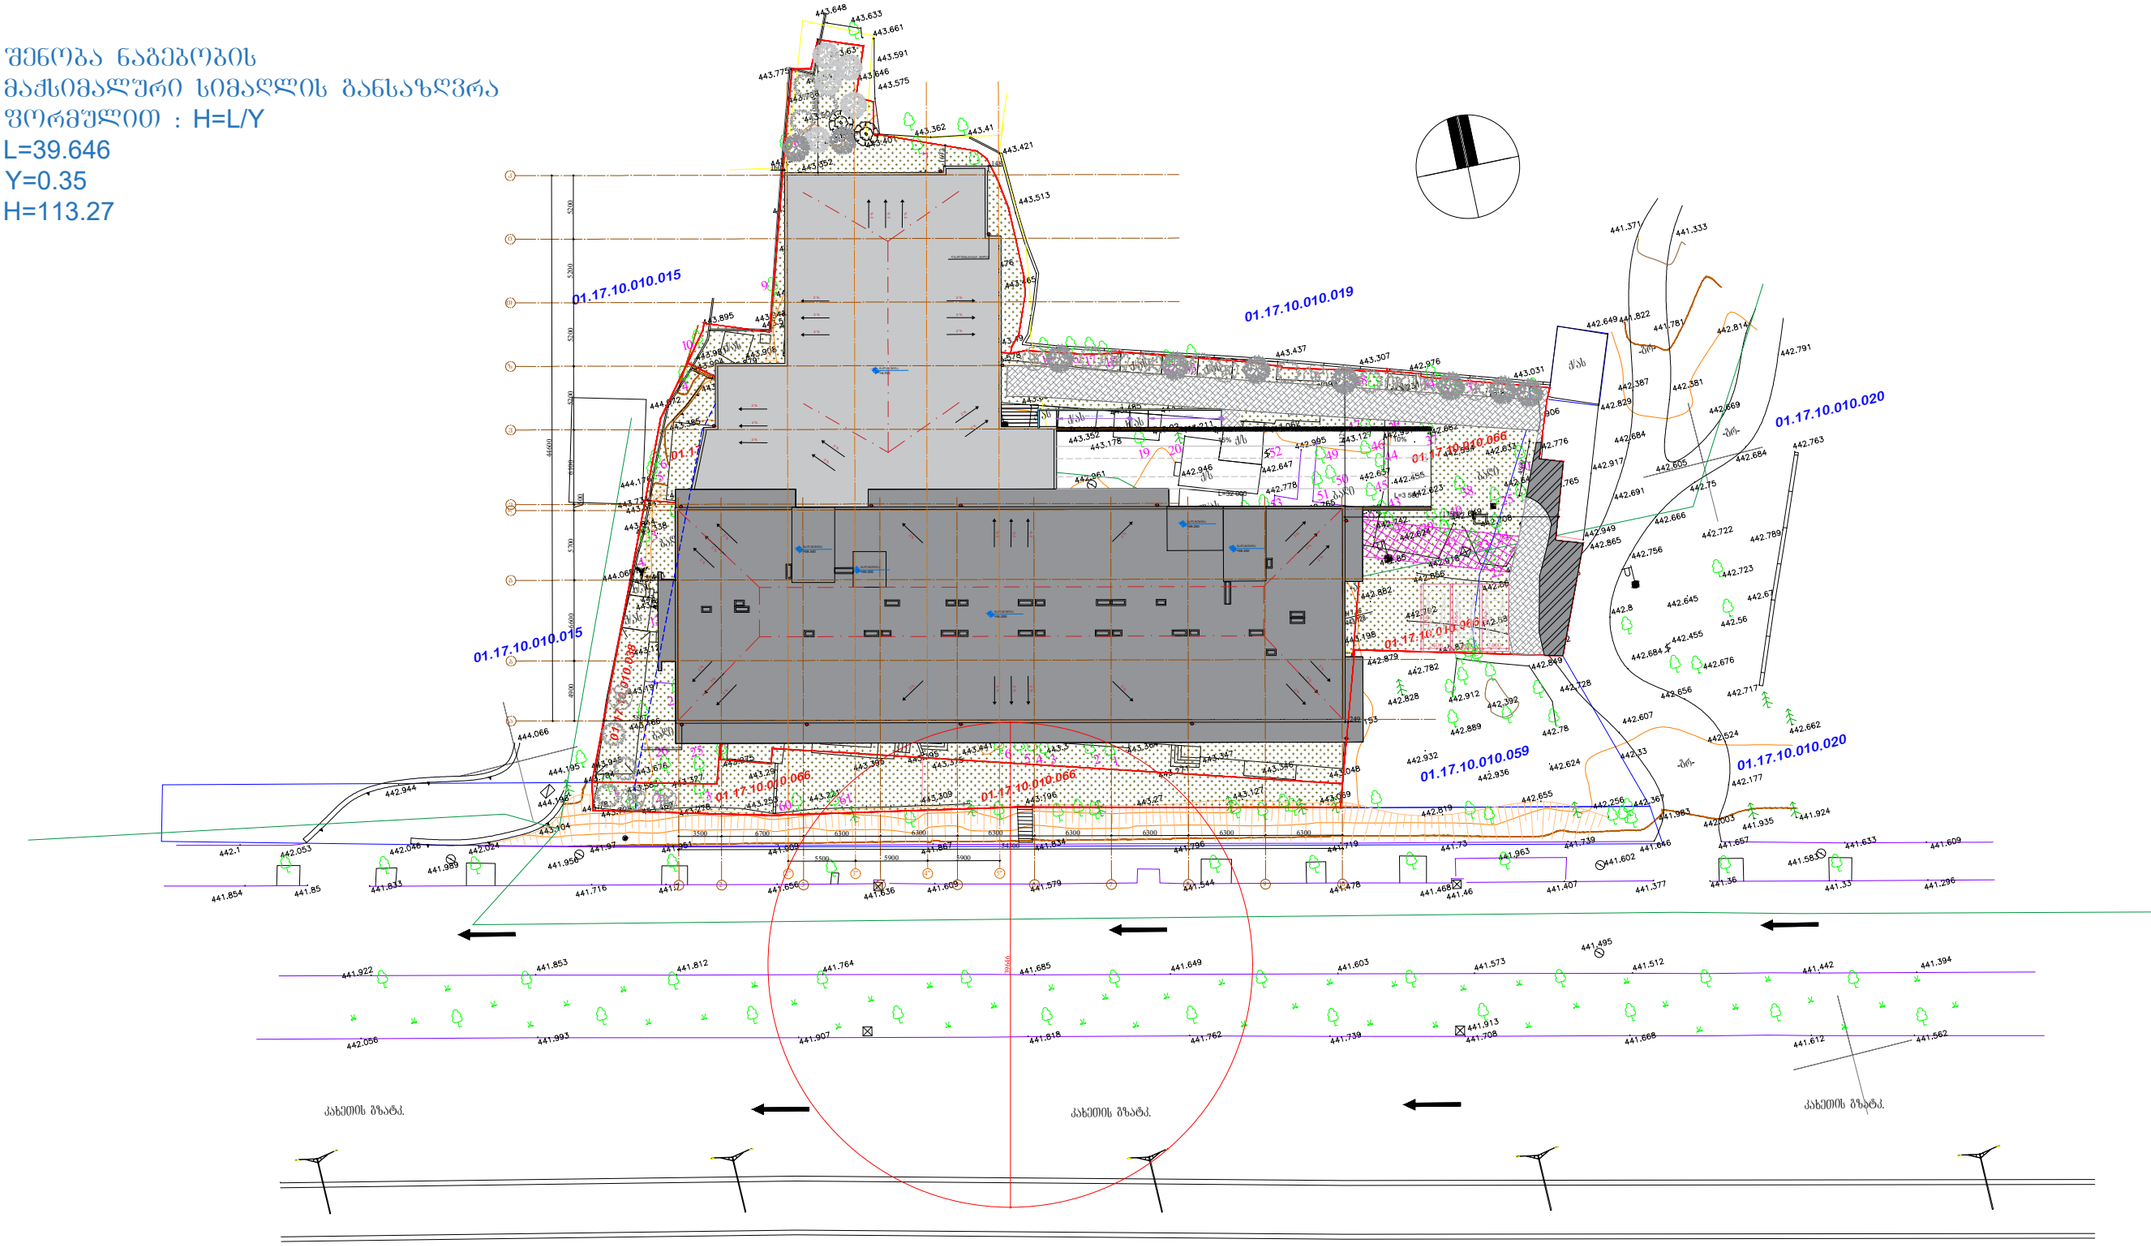

შენობა ნაგებობის მაქსიმალური სიმაღლის განსაზღვრა
ფორმულით H=L/Y
L=39.646 Y=0.35 H=113.27

Pillar Park
სამგორი

პროექტი
მრავალბინიანი საცხოვრებელი სახლი ქ. თბილისი, კახეთის გზ.რკინიგზის სახლი №1 / მიმდებარედ

მასშტაბი	ფორმატი	თარიღი
1:300	A3	01.07.2024

ნახაზი
სიმაღლის განსაზღვრის სქემა
გენ.გეგმაზე

არქიტექტორი
ხატია ხვედელიძე

პროექტის ნომერი	001
ეტაპი	სქემატური პროექტი
ფაილის სახე.	DWG

ფურცელი
ა-024

შენობა ნაგებობის მაქსიმალური სიმაღლის განსაზღვრა ფორმულით : H=L/Y

L=39.646

Y=0.35

H=113.27

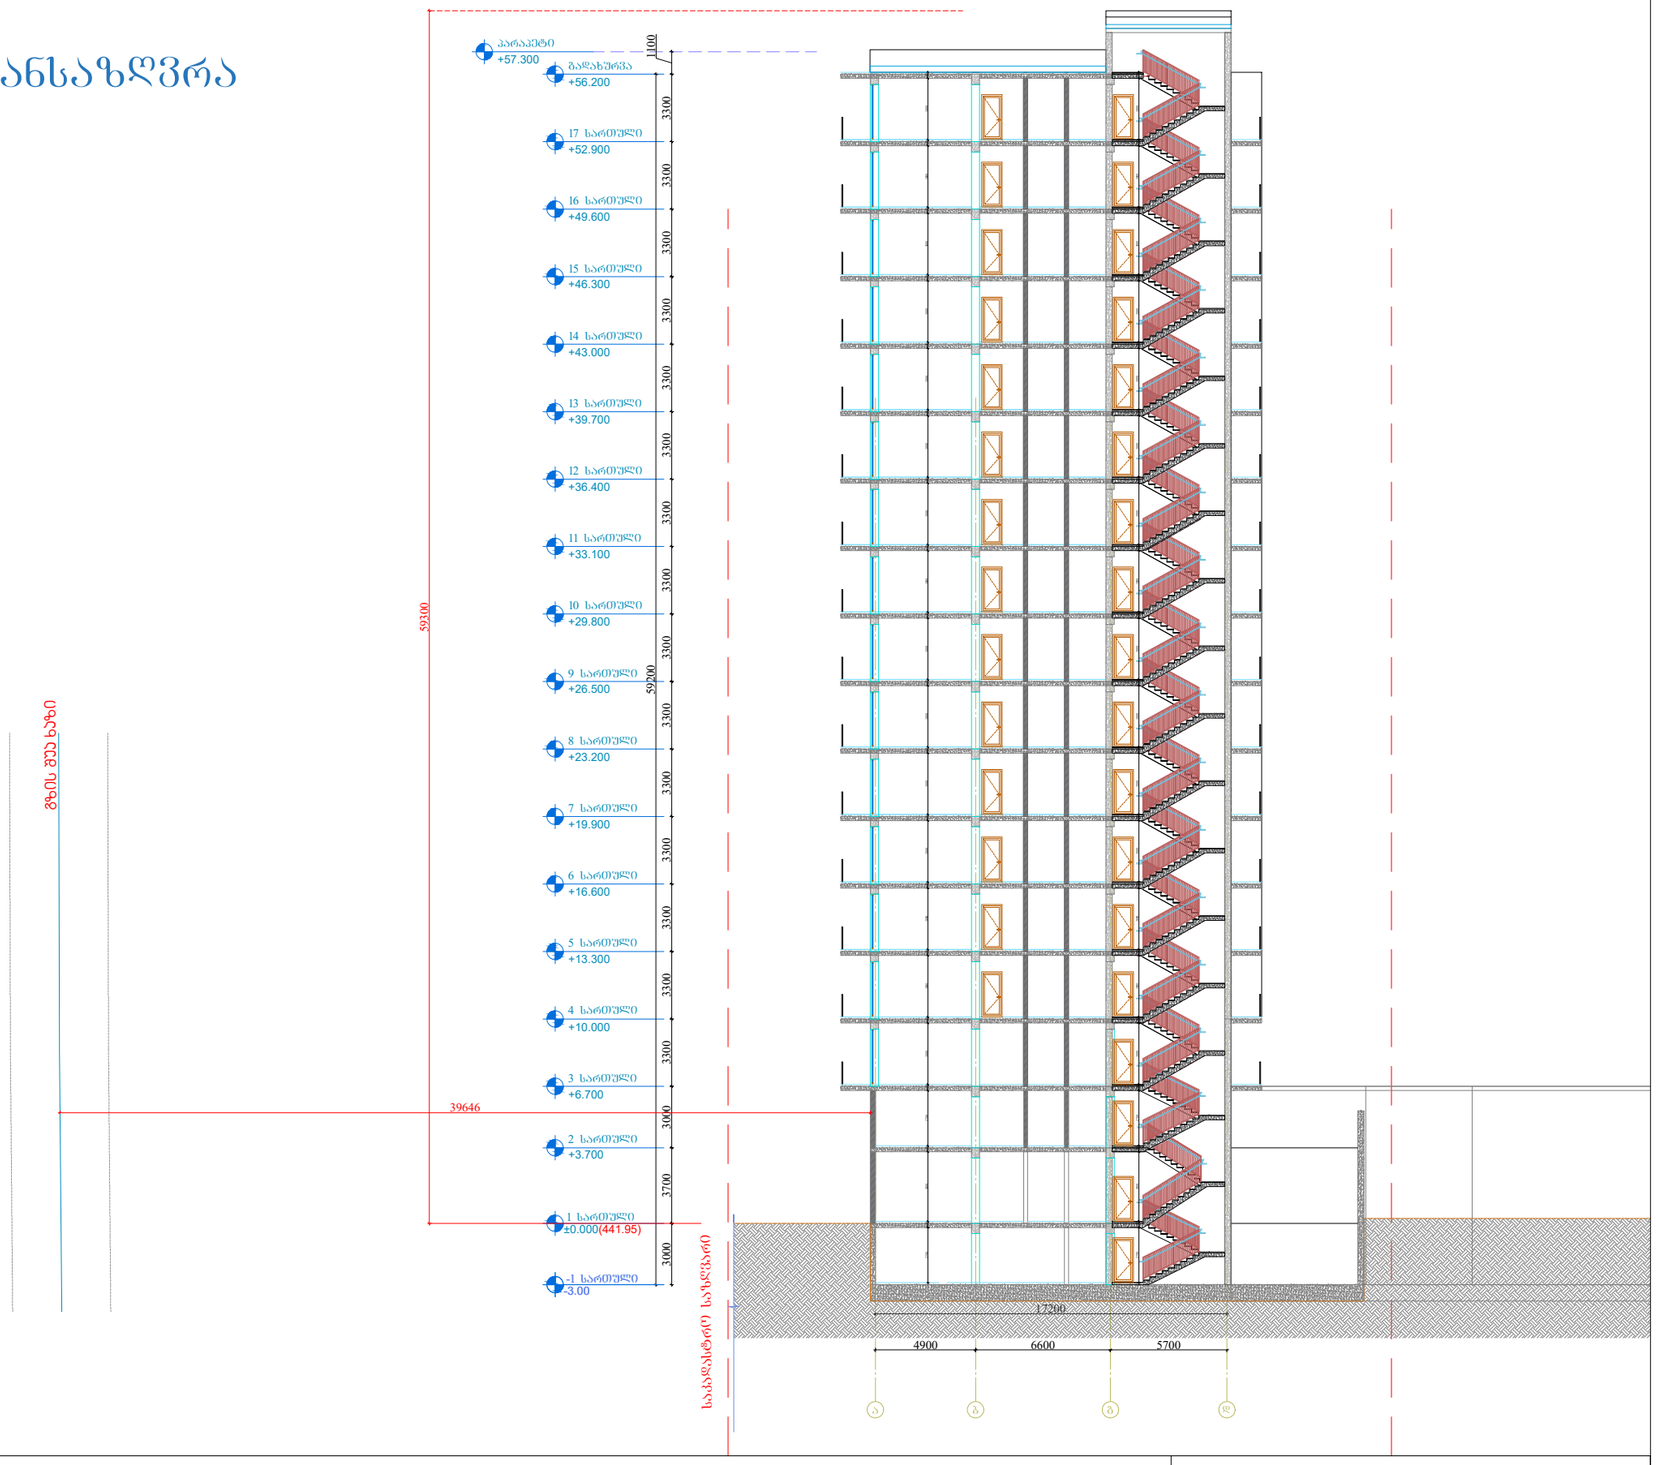

Pillar Park საბჭოთა	პროექტი: მრავალბინიანი საცხოვრებელი სახლი ქ. თბილისი, კახეთის გზ.რკინიგზის სახლი №1 / მიმდებარედ	მასშტაბი: 1:300	ფორმატი: A3
		თარიღი: 01.07.2024	
ნახაზი: სიმაღლის განსაზღვრის სქემა ჭრილზე	არქიტექტორი: ხატია ხვედელიძე	პროექტის ნომერი: 001	ფურცელი: ა-009
		ეტაპი: სქემატური პროექტი	
		ფაილის ტიპი: DWG	