

ფორმატი PAPER SIZE	ხელშეკრულების № CONTRACT #	პროექტის № PROJECT #	ფაილის სახელი FILE NAME
A-3		1.6.07	gegmebi.dwg

პირობითი აღნიშვნები LEGEND

6.00 არქიტექტურული ნიშნული

საკადასტრო კონტური

ექსპლიკაცია NOTES

შენიშვნები NOTES

1. ნახაზზე ზომები მოცემულია სანტიმეტრებში;
2. ნახაზზე ყველა ცვლილება მშენებლობისას შეთანხმებული უნდა იყოს პროექტის ავტორთან;
3. ფერადის პორექტირებით ავტომატურად ექმდება წინა ვარიანტი;

სიტუაციური სქემა KEY PLAN


თანამდებობა	გვარი	ხელმოწერა
დირექტორი	რ.ხაჭერიანი	
მთ.არქიტექტორი	გ. სულაბერიძე	
ავტორი	ლ.ყავლაშვილი	
პროსტრექტორი	ს.პაპაშვილი	
დამამუშავა	ლ.აიიანი	
შეამოწმა	გ. სულაბერიძე	

შ.პ.ს. "არხისტუდიო პროექტი"
0709 თბილისი, გ. ტაბიძის ქ. 3/5,
ტელ/ფაქსი: (+995 32) 996640, 920607
www.artstudio.ge
E mail: artstudio_project@yahoo.com
Info@artstudio.ge

არქიტექტურული ნაწილი ARCHITECTURE


მასშტაბი SCALE	1:200	თარიღი DATE OF ISSUE	19/12/2012

ნახაზი DRWG.
ფასადი-განლა 1-11 ღერძებში

პროექტირება REVISIONS

№	პროექტ. REV.	თარიღი DATE
1		
2		
3		
4		
5		
6		

სტადია STAGE	ინდექსი INDEX	ფურც. PAGES
მუშა პროექტი	ა-	

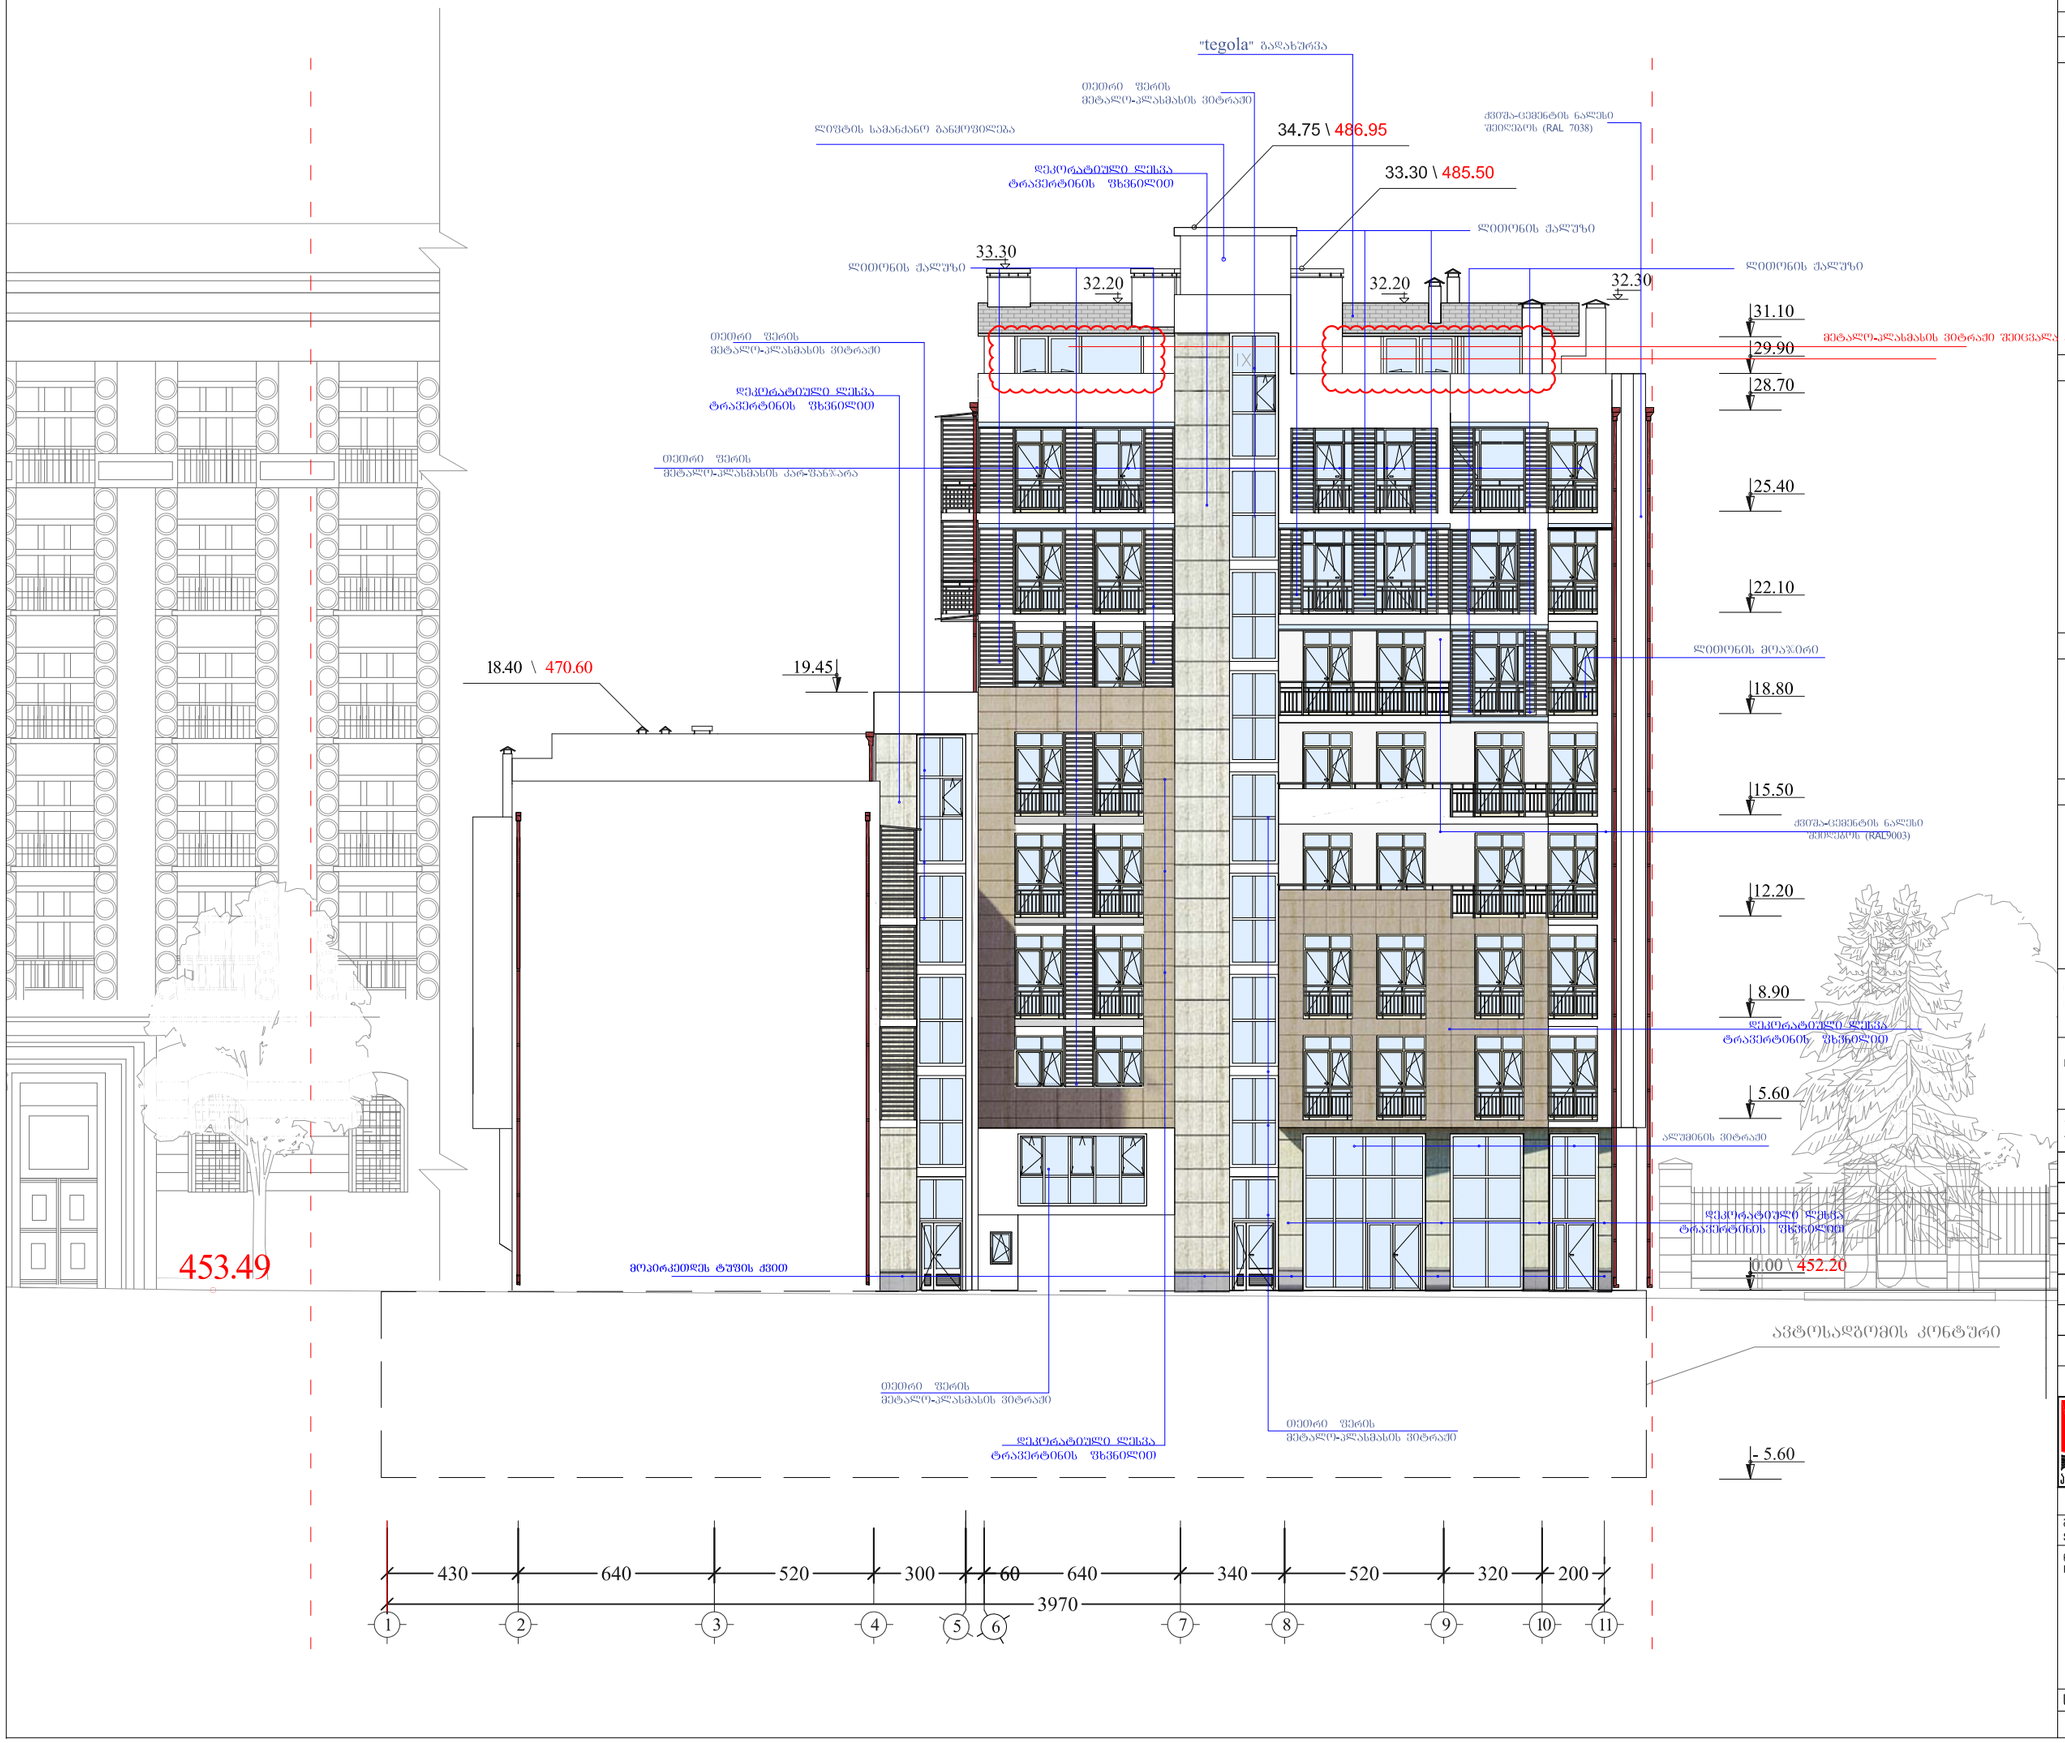

ფორმატი PAPER SIZE	ხელშეკრულება № CONTRACT #	პროექტის № PROJECT #	ფაილის სახელი FILE NAME
A-3		1.6.07	gegmebi.dwg

პირობითი აღნიშვნები — LEGEND

6.00 არქიტექტურული ნიშნული

საკადასტრო კონტური

ექსპლიკაცია — NOTES

შენიშვნები — NOTES

1. ნახაზზე ზომები მოცემულია სანტიმეტრებში;
2. ნახაზზე ყველა ცვლილება მშენებლობისას შეთანხმებული უნდა იყოს პროექტის ავტორთან;
3. ფერცლის პორექტირებით ავტომატურად უქმდება წინა ვარიანტი;

სიტუაციური სქემა — KEY PLAN

დამკვეთი CLIENT	ი/მ. ბინათმშენებლობის ამხანაგობა "ჯავშავაძე 11 "
პროექტი PROJECT	მრავალბინიანი საცხოვრებელი სახლი ვაკე-საბურთალოს რაიონი ი.ჯავშავაძის №11ა (კორექტირება)
მისამართი ADDRESS	ი. ჯავშავაძის №11

თანამდებობა	გვარი	ხელმოწერა
დირექტორი	რ.ხეცურიანი	
მთ.არქიტექტორი	გ. სულაბერიძე	
ავტორი	ლ.ჯავლაშვილი	
პროექტორი	ს.ჯაჯანიძე	
დამუშავა	ლ.კიკიანი	
შეამოწმა	გ. სულაბერიძე	

შ.პ.ს. "არტსტუდიო პროექტი"
0109 თბილისი, გ. ტაბიძის ქ. 3/5,
ტელ/ფაქსი: (+995 32) 996640, 920607
www.artstudio.ge
E mail: artstudio_project@yahoo.com
info@artstudio.ge

არქიტექტურული ნაწილი
ARCHITECTURE


მასშტაბი SCALE	1:200	თარიღი DATE OF ISSUE	19/12/2012

ნახაზი DRWG.
ფასადი 1-11
ღერძებში

პროექტირება REVISIONS

№	პროექტ. REV.	თარიღი DATE
1		
2		
3		
4		
5		
6		

სტადია STAGE	ინდექსი INDEX	ფურც. PAGES
მუშა პროექტი	ა-	

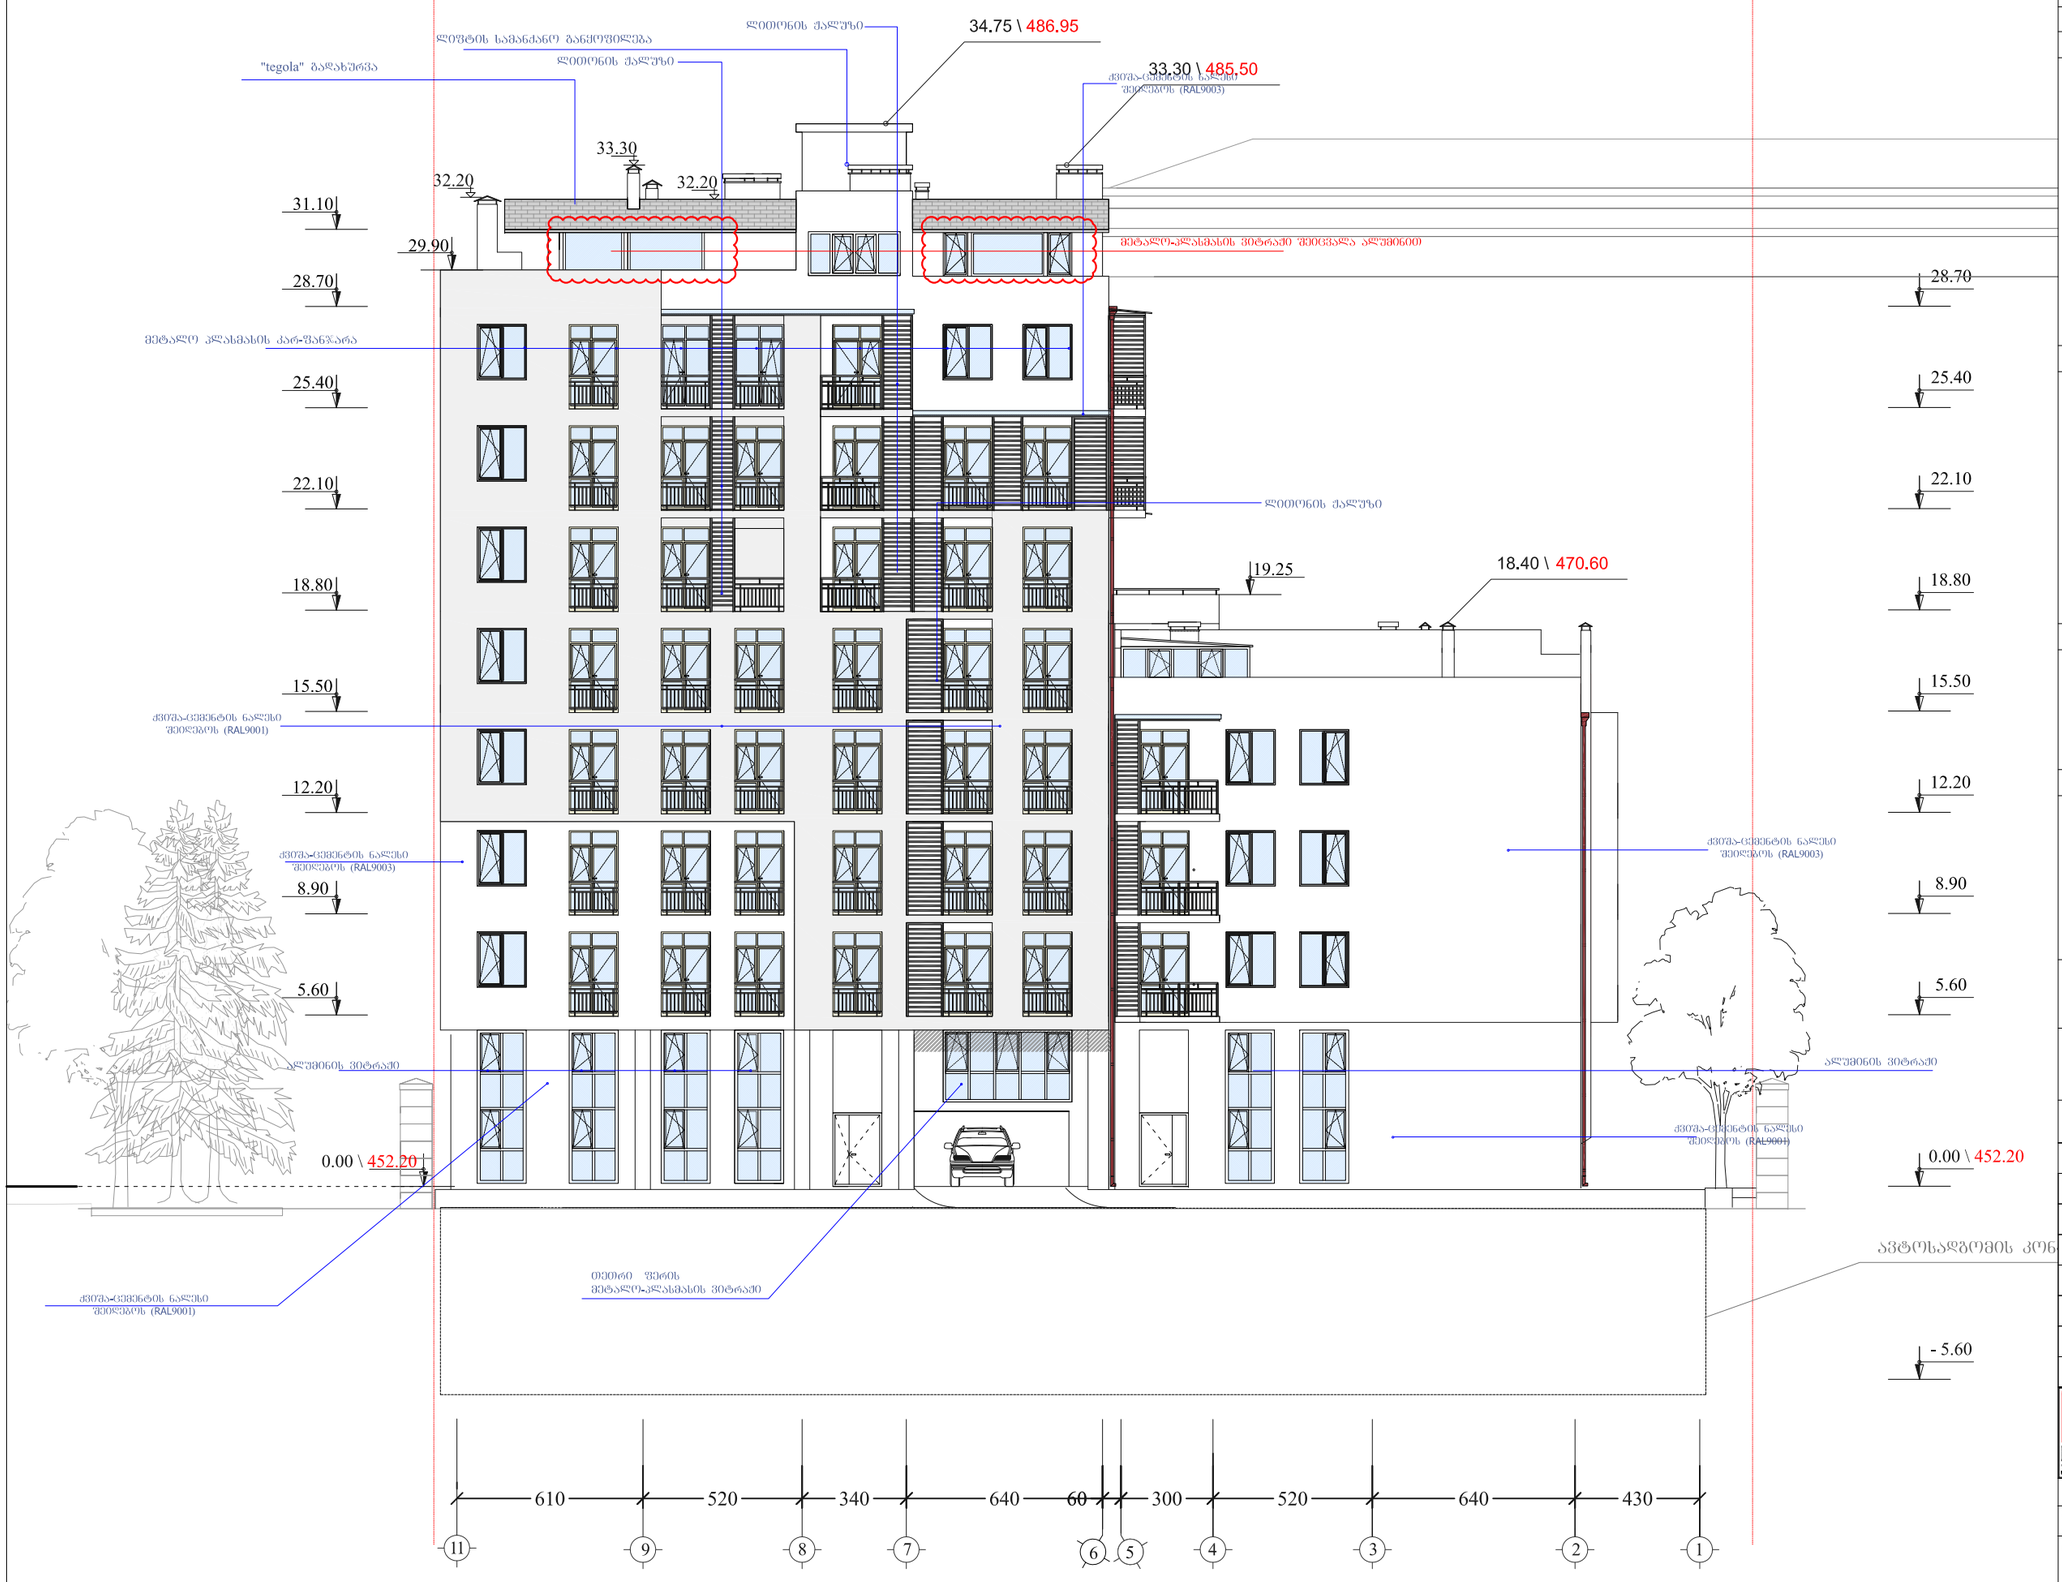

ფორმატი PAPER SIZE	დამკვეთის № CONTRACT #	პროექტის № PROJECT #	ფაილის სახელი FILE NAME
A-3		1.6.07	gegmebi.dwg

პირობითი აღნიშვნები LEGEND

6.00 არქიტექტურული ნიშნული

საკადასტრო კონტური

ექსპლიკაცია NOTES

შენიშვნები NOTES

1. ნახაზზე ზომები მოცემულია სანტიმეტრებში;
2. ნახაზზე ყველა ცვლილება მშენებლობისას შეთანხმებული უნდა იყოს პროექტის ავტორთან;
3. ფერადი პორექტირებით ავტომატურად უქმდება წინა ვარიანტი;

სიტუაციური სქემა KEY PLAN

პროექტი PROJECT	მრავალბინიანი საცხოვრებელი სახლი ვაკე-საბურთალოს რაიონი ი.ჭავჭავაძის №11ა (კორექტირება)
მისამართი ADDRESS	ი. ჭავჭავაძის №11

თანამდებობა	გვარი	ხელმოწერა
დირექტორი	რ.ხეცურიანი	
მთ.არქიტექტორი	გ. სულაბერიძე	
ავტორი	ლ.ყიკლაშვილი	
კონსტრუქტორი	ს.ჰაბაშვილი	
დამუშავა	ლ.ყიყიანი	
შეამოწმა	გ. სულაბერიძე	

0709 თბილისი, გ. ტაბიძის ქ. 3/5,
ტელ/ფაქსი: (+995 32) 996640, 920607
www.artstudio.ge
E mail: artstudio_project@yahoo.com
Info@artstudio.ge


არქიტექტურული ნაწილი ARCHITECTURE

მასშტაბი SCALE	1:200	თარიღი DATE OF ISSUE	19/12/2012

ნახაზი DRWG.
ფასადი 11-1
ღერძებში

REVISIONS		
№	პორექტ. REV.	თარიღი DATE
1		
2		
3		
4		
5		
6		

სტადია STAGE	ინდექსი INDEX	ფურც. PAGES
მუშა პროექტი	ა-	

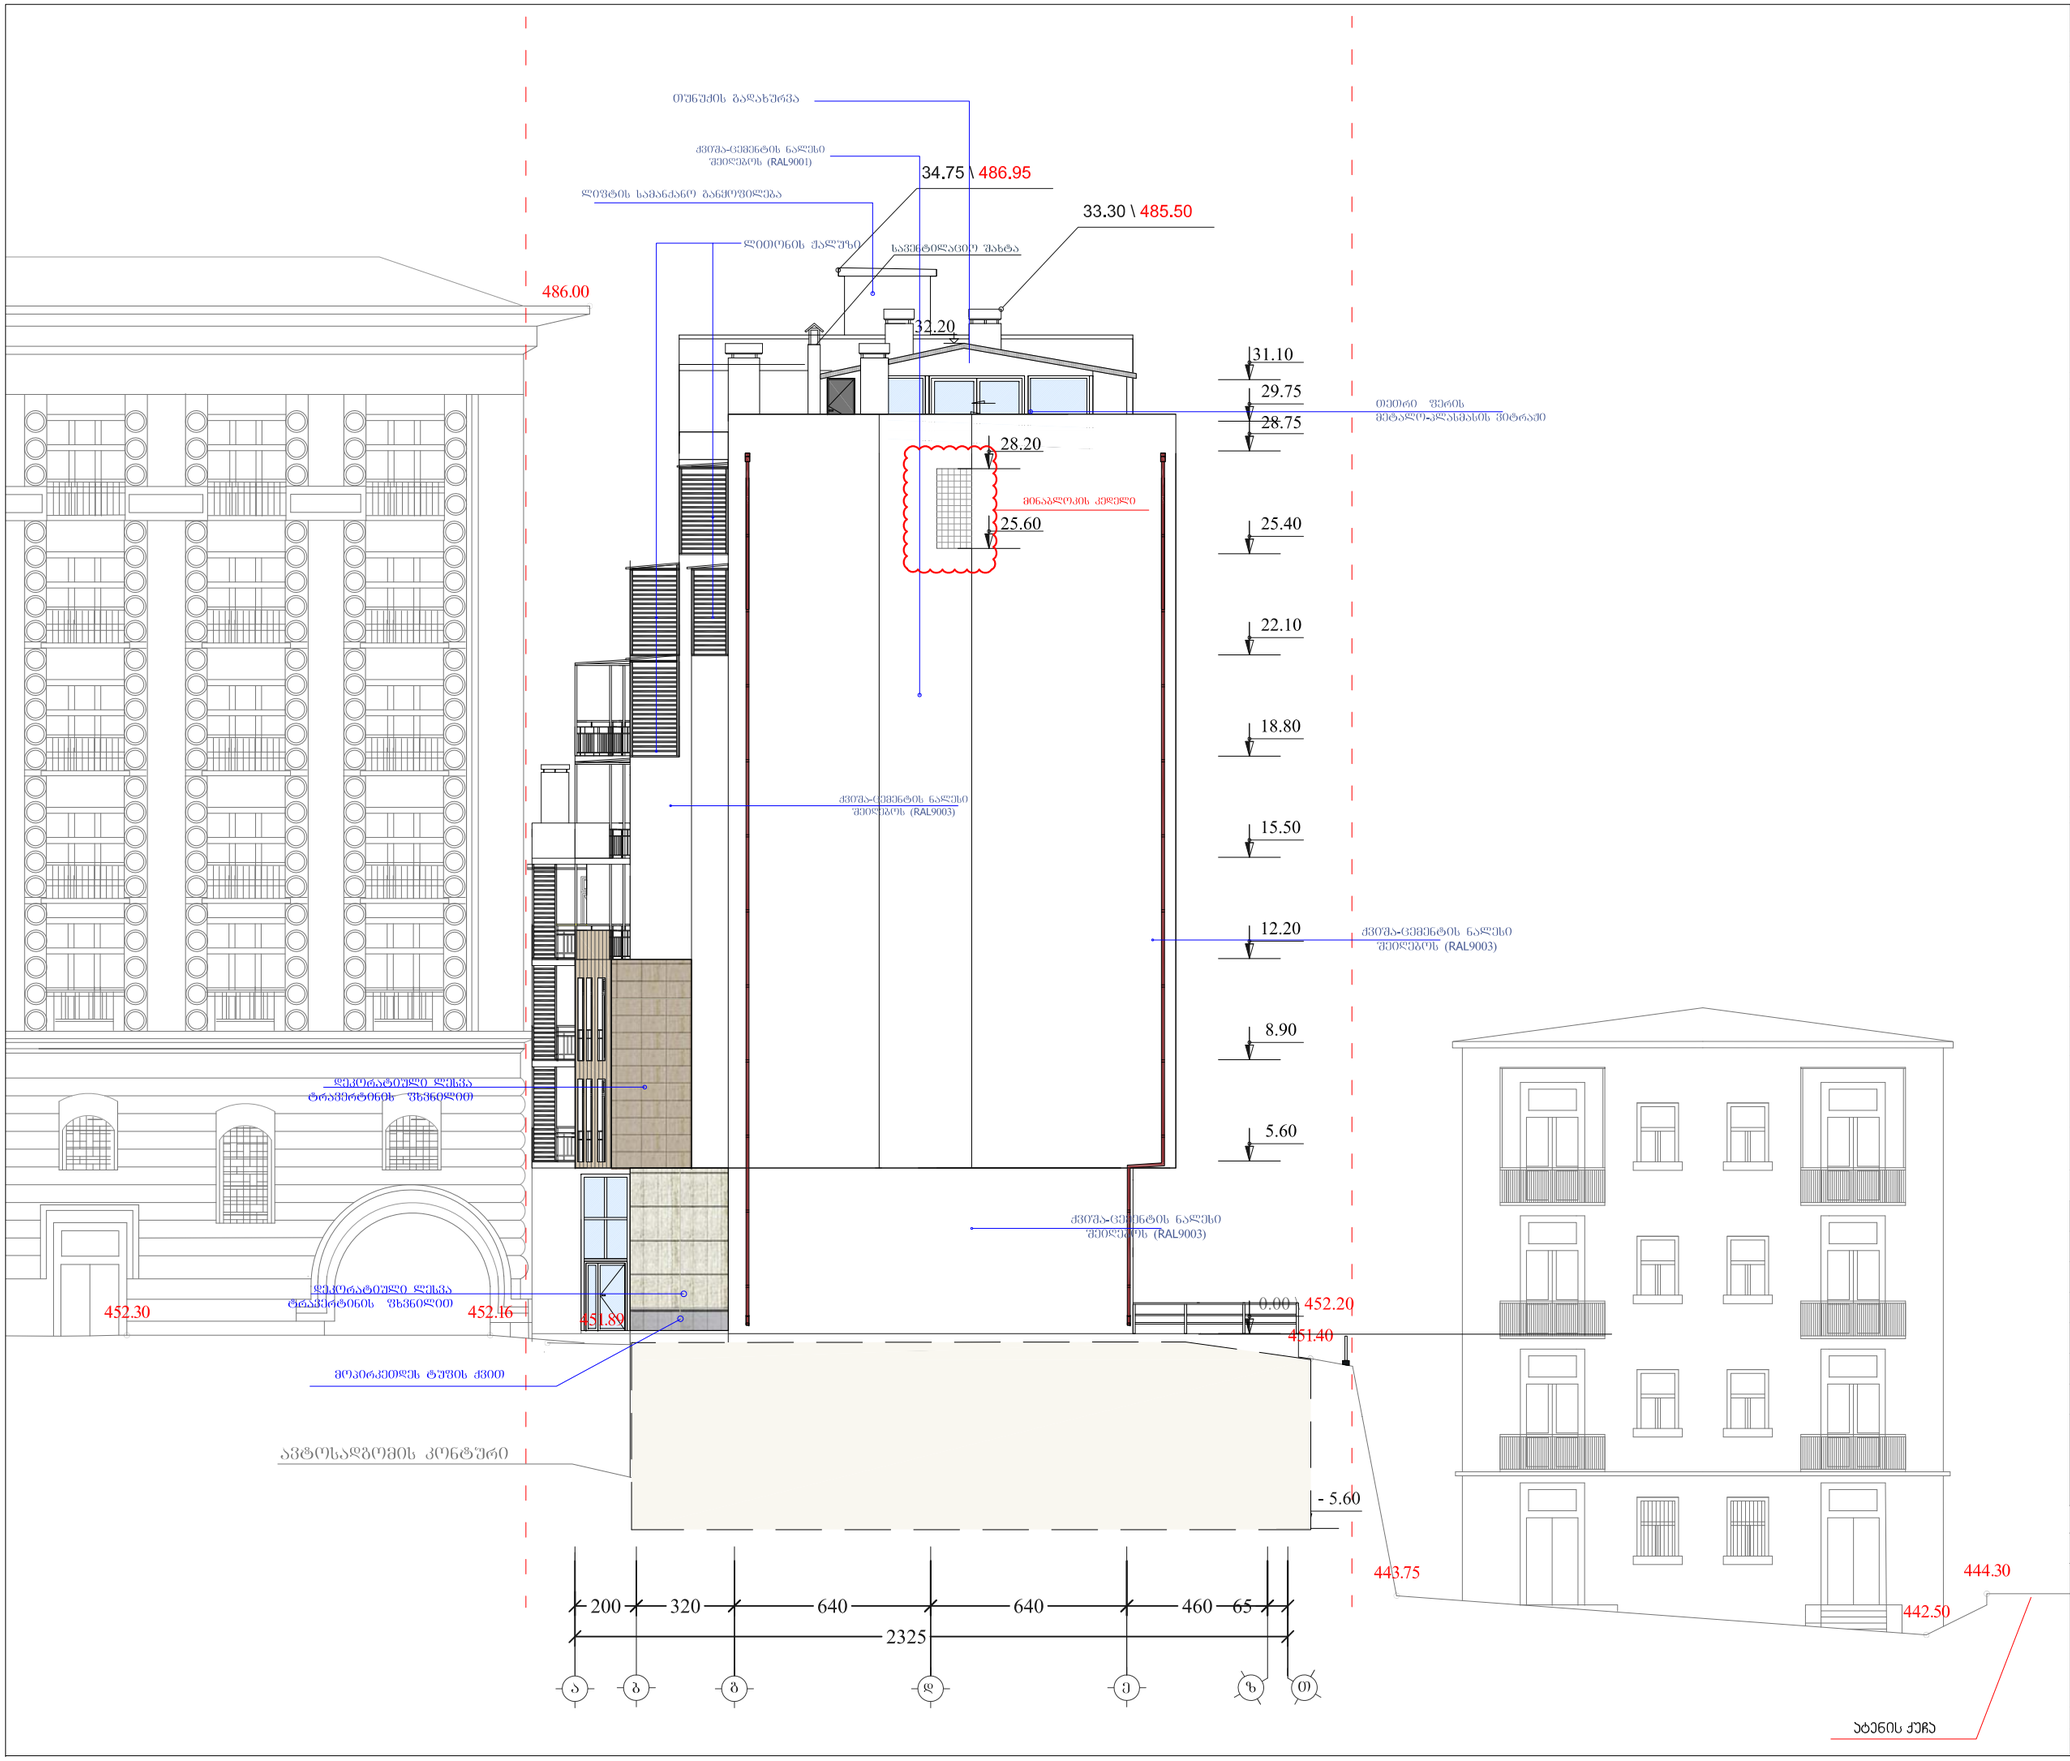

ფორმატი PAPER SIZE	ხელშეკრულების № CONTRACT #	პროექტის № PROJECT #	ფაილის სახელი FILE NAME
A-3		1.6.07	gegmebi.dwg

პირობითი აღნიშვნები LEGEND

6.00 არქიტექტურული ნიშნული

საკადასტრო კონტური

ექსპლიკაცია NOTES

შენიშვნები NOTES

1. ნახაზზე ზომები მოცემულია სანიმუშეებში;
2. ნახაზზე ყველა ცვლილება მშენებლობისას შეთანხმებული უნდა იყოს პროექტის ავტორთან;
3. ფერცლის პორექტირებით ავტომატურად უქმდება წინა ვარიანტი;

სიტუაციური სქემა KEY PLAN

დამკვეთი CLIENT	ი/მ. ბინათმშენებლობის ამხანაგობა "ზავზავაძე 11 "
პროექტი PROJECT	მრავალბინიანი საცხოვრებელი სახლი ვაკე-საბურთალოს რაიონი ი.ზავზავაძის №11ა (კორექტირება)
მისამართი ADDRESS	ი. ზავზავაძის №11

თანამდებობა	გვარი	ხელმოწერა
დირექტორი	რ.ხელერიანი	
მთ.არქიტექტორი	გ. სულაბერიძე	
ავტორი	ლ.ყავლაშვილი	
კონსტრუქტორი	ს.ბაბაშვილი	
დამეშვა	ლ.კიკიანი	
შეამოწმა	გ. სულაბერიძე	

შ.პ.ს. "არტსტუდიო პროექტი"
0709 თბილისი, გ. ბაბაიძის ქ. 3/5,
ტელ/ფაქსი: (+995 32) 996640, 920607
www.artstudio.ge
E mail: artstudio_project@yahoo.com
Info@artstudio.ge

არქიტექტურული ნაწილი ARCHITECTURE

მასშტაბი SCALE	1:200
ნახაზი DRWG.	ფასადი "ა-თ" ღერძებში

თარიღი DATE OF ISSUE	19/12/2012

პროექტირება REVISIONS

№	პროექტ. REV.	თარიღი DATE
1		
2		
3		
4		
5		
6		

სტადია STAGE	ინდექსი INDEX	ფურც. PAGES
მუშა პროექტი	ა-	


- 5.60
0.00 \ 452.20
451.40
452.16
451.80
452.30
486.00
33.30 \ 485.50
34.75 \ 486.95
525
640
640
520
2325
