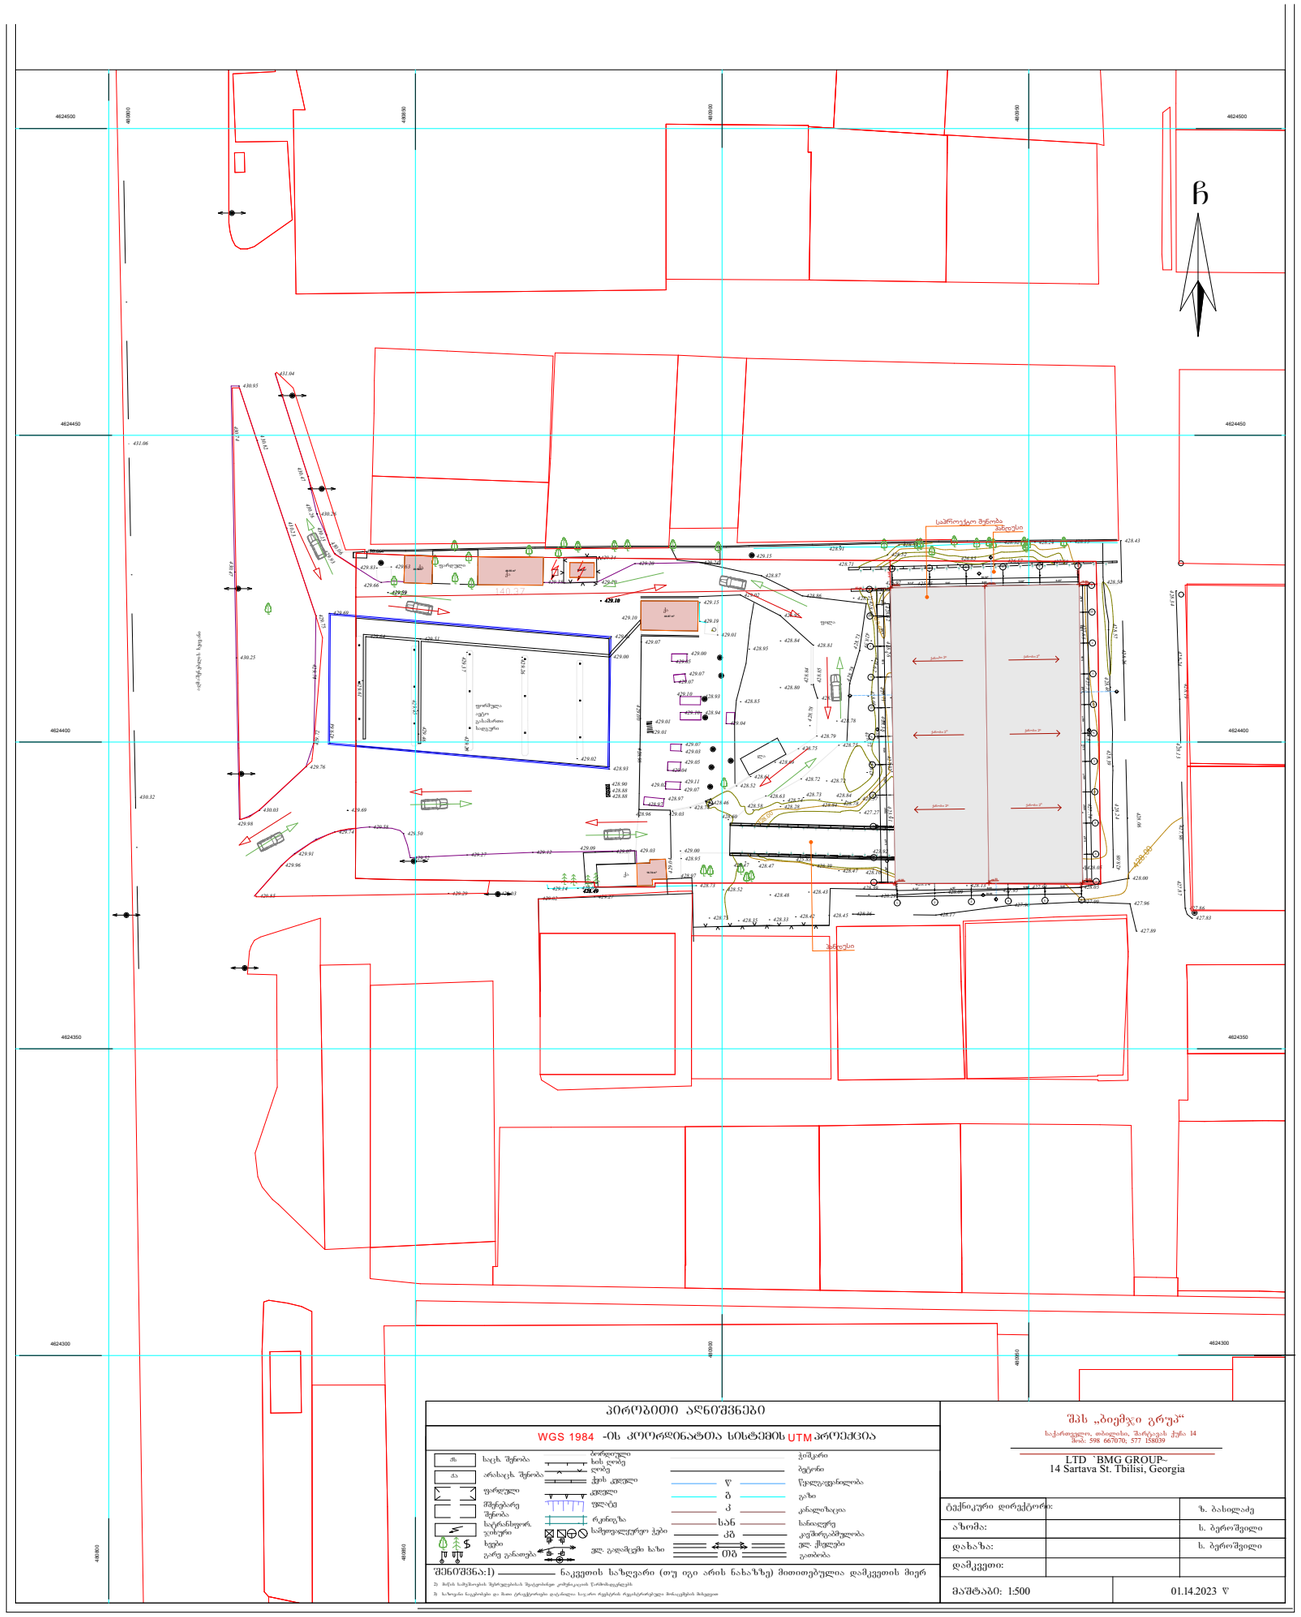
ჩ
სპორტული მოედანი
ბილიკი
