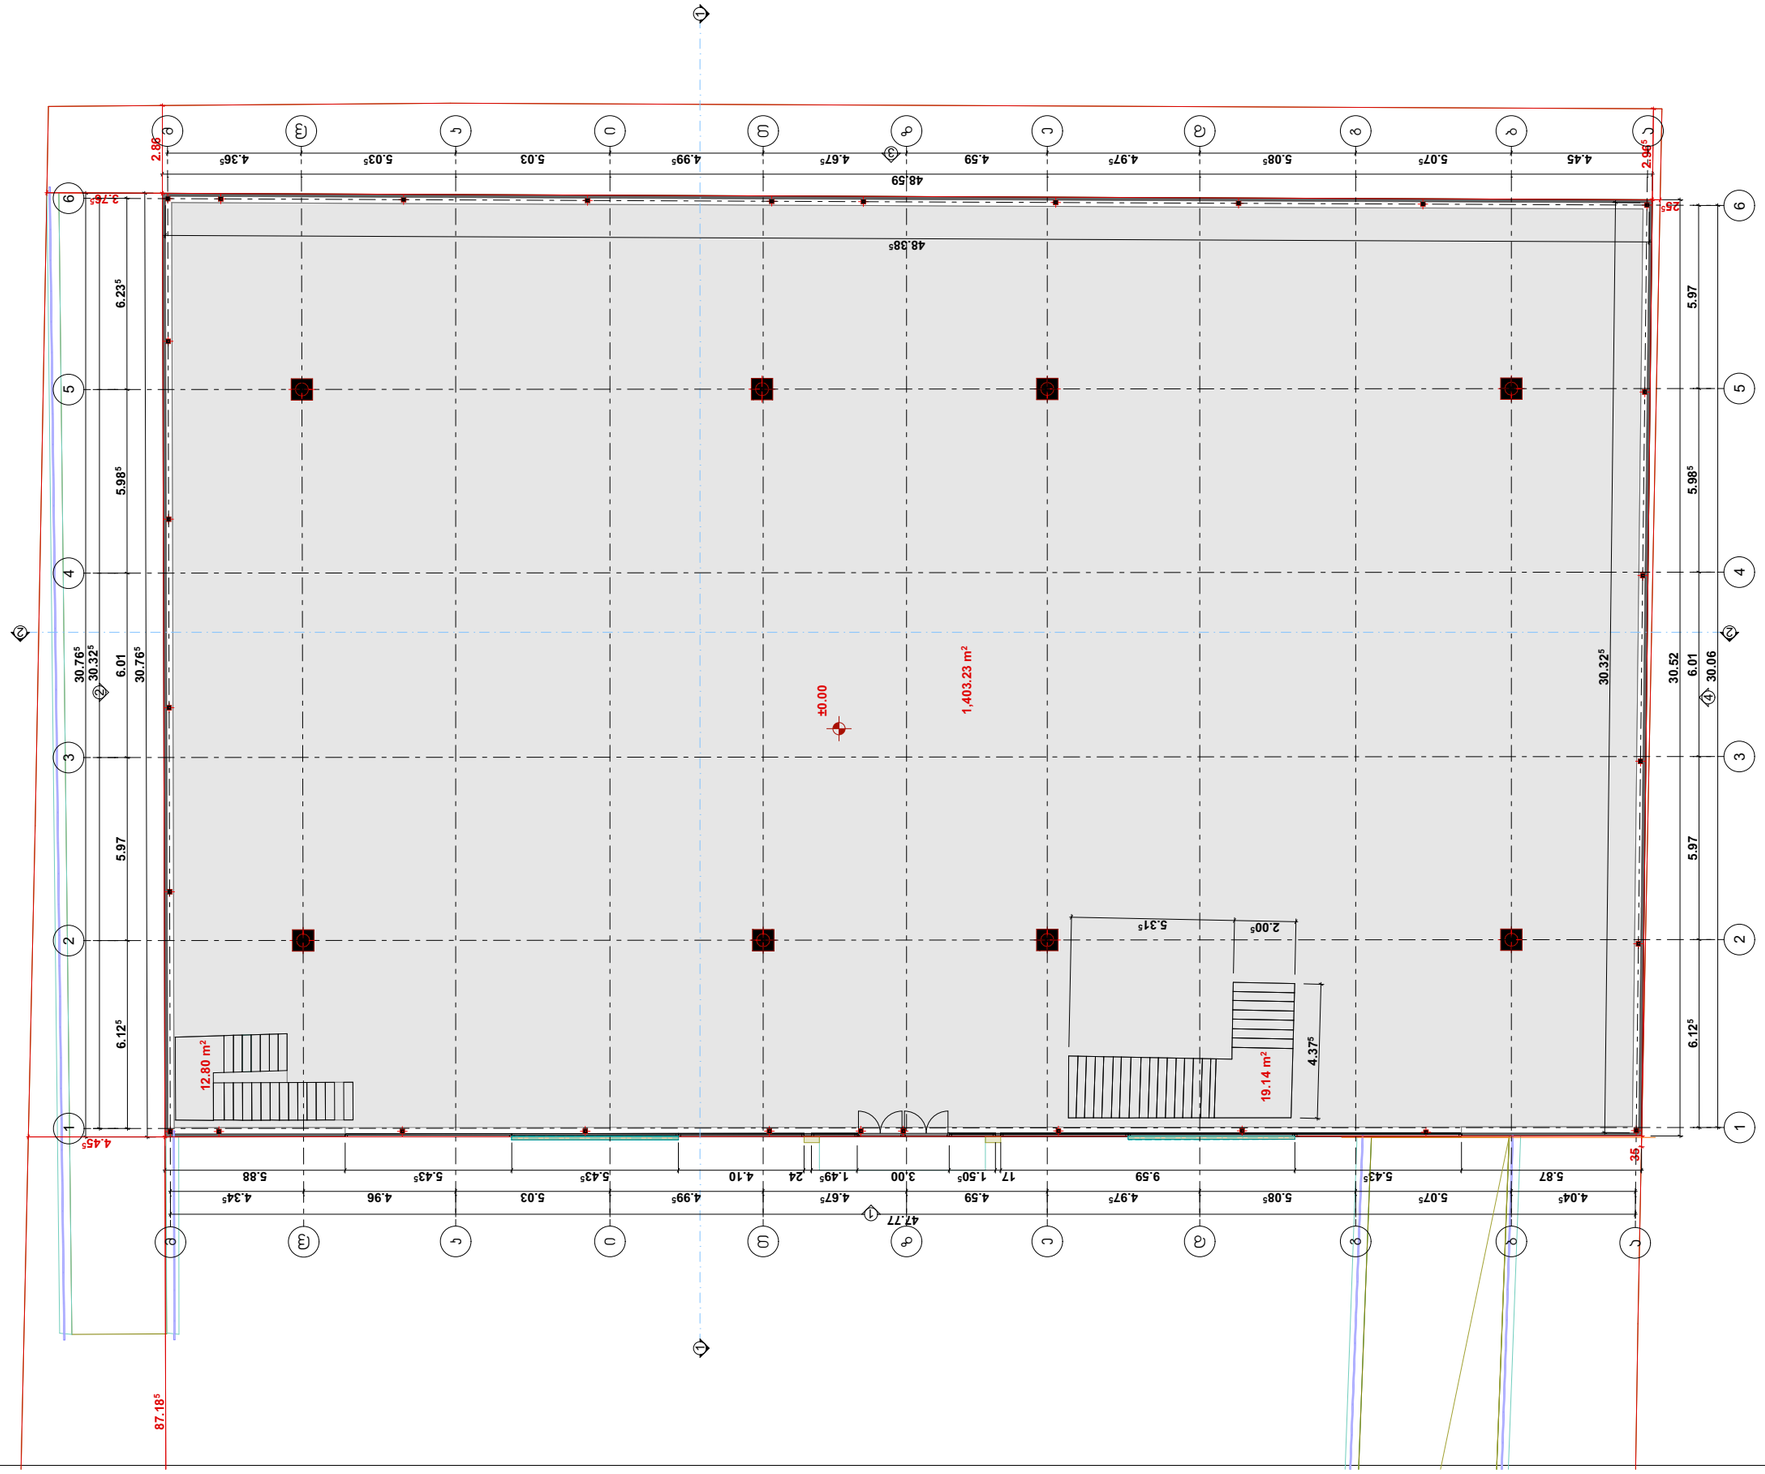


შ.პ.ს. "ბიემჯი გრუპ"
L.T.D "BMG GROUP"
ს/კ 406128239
შარბაქვას ქუჩა №14
598 66 70 70
557 98 08 99
groupbmg @yahoo.com

| | |
|---|---|
| ობიექტის მისამართი | რაიონი ყაზბეგი, საკრებულო სტეფანწმინდა |
| ნახაზის დასახელება | -1 სართულის გეგმა |

| | | |
|---|---|---|
| ტექნიკური დირექტორი | | ზაზა ბასილაძე |
| არქიტექტორი | | ზაზა ბასილაძე |
| დაინტერესებული პირი | | ჯოგა ხუციშვილი |
| | | |
| მასშტაბი | 1:200 | ფურცელი A-3 |
| თარიღი | 2022წ. | |

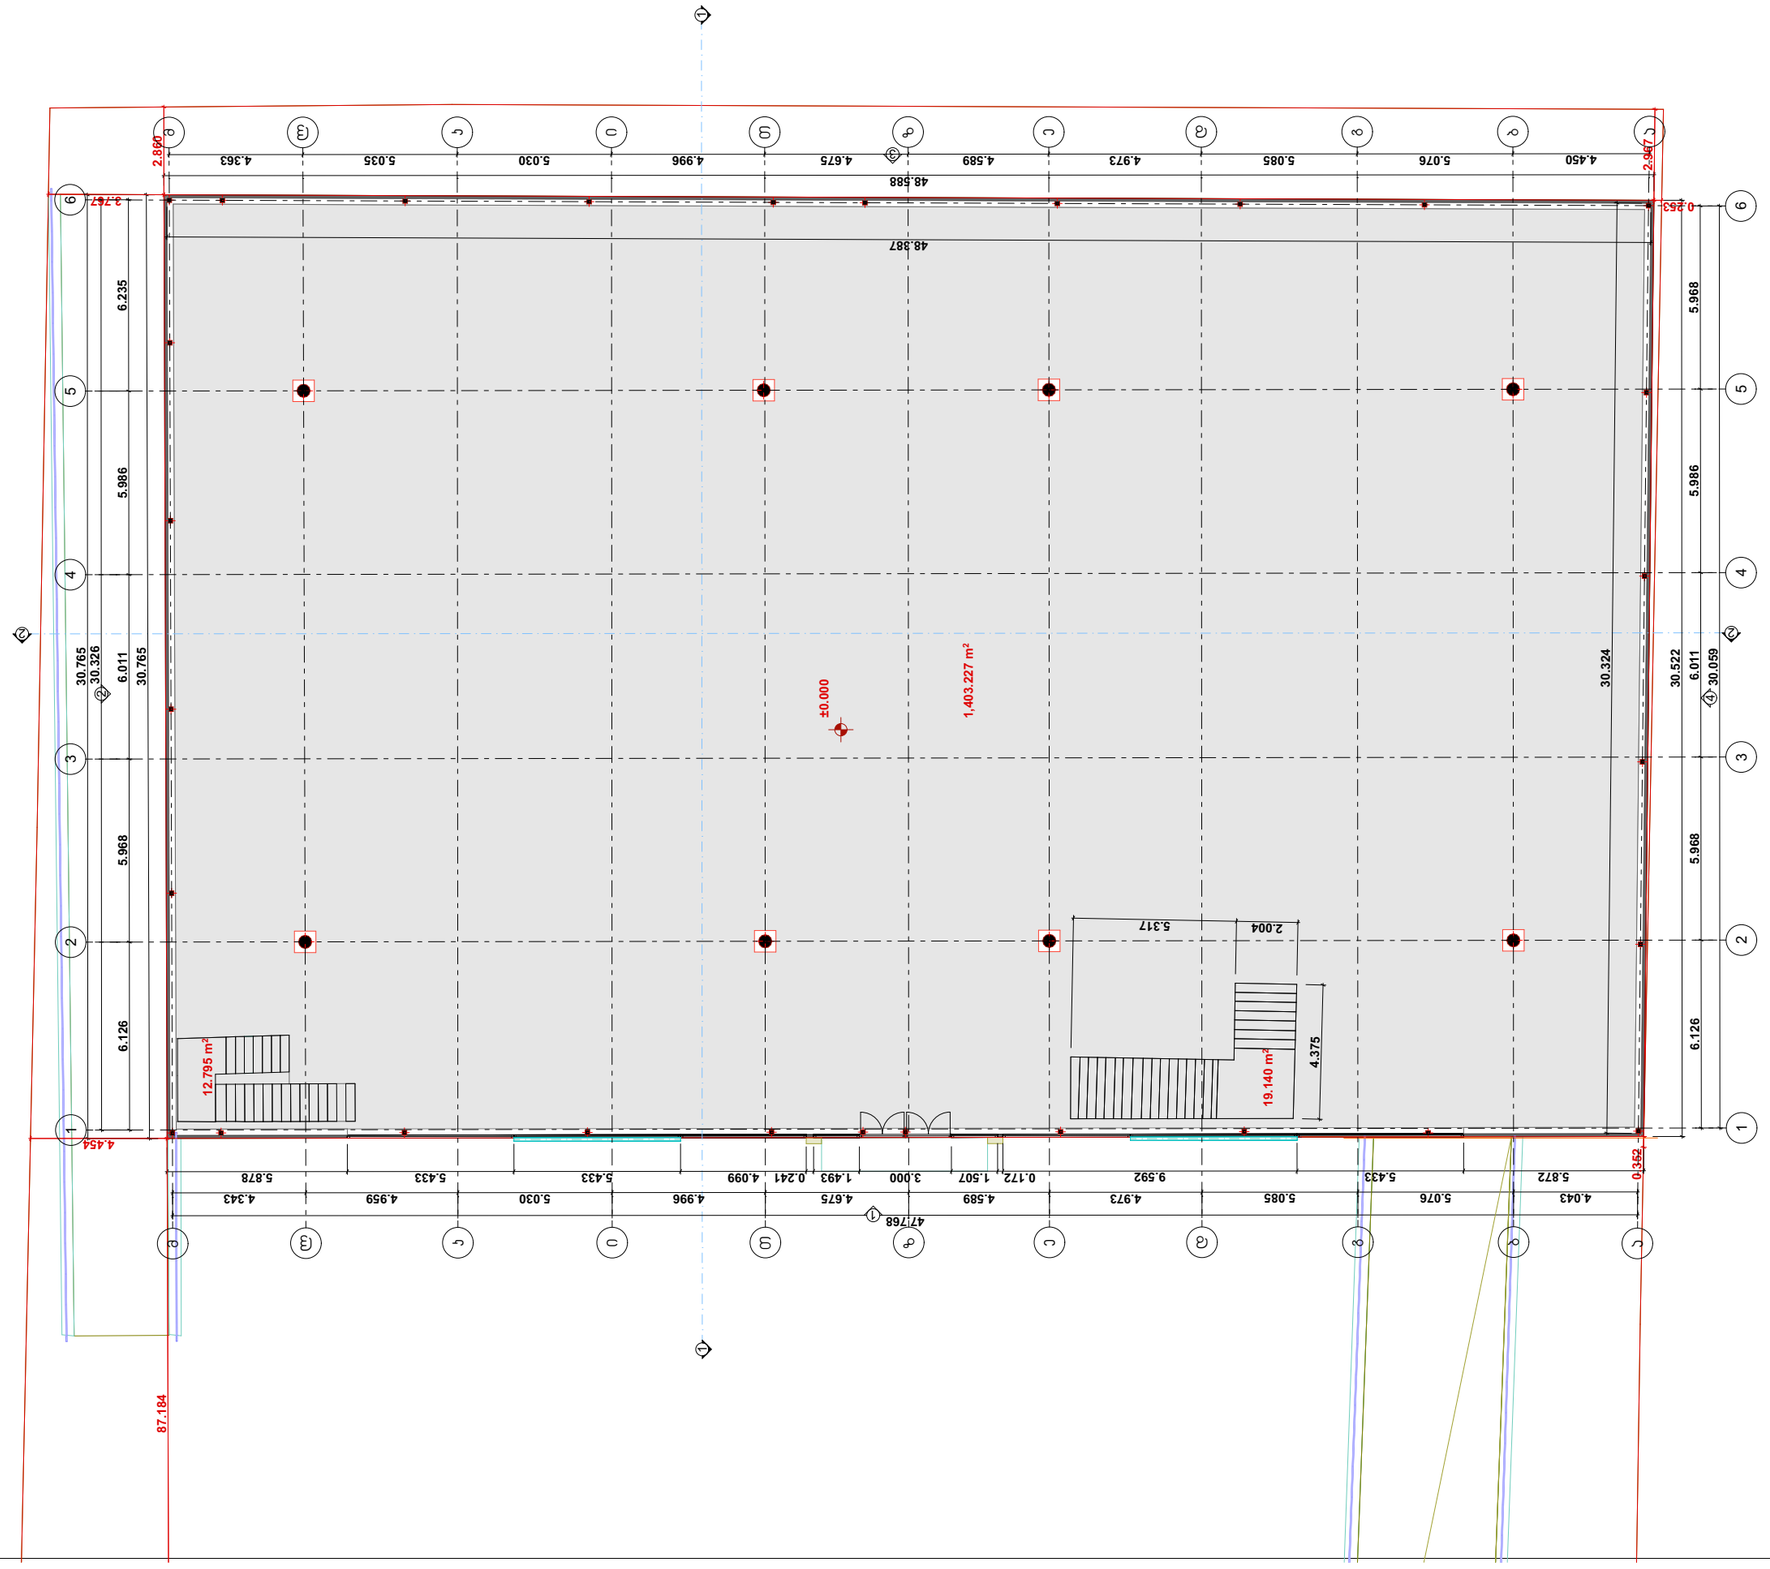



შ.პ.ს. "ბიემჯი გრუპ"

**L.T.D "BMG GROUP"**

ს/კ 406128239




შარბაევის ქუჩა №14
598 66 70 70
557 98 08 99
groupbmg @yahoo.com


| | |
|---|---|
| ობიექტის მისამართი | რაიონი ყაზბეგი, საკრებულო სტეფანწმინდა |
| ნახაზის დასახელება | 0 სართულის გეგმა |

| | | |
|---|---|---|
| ტექნიკური დირექტორი | | ზაზა ბასილაძე |
| არქიტექტორი | | ზაზა ბასილაძე |
| დაინტერესებული პირი | | ჯოგა ხუციშვილი |
| | | |

| | | | |
|---|---|---|---|
| მასშტაბი | 1:200 | ფორმატი | A-3 |
| თარიღი | 2022წ. | | |

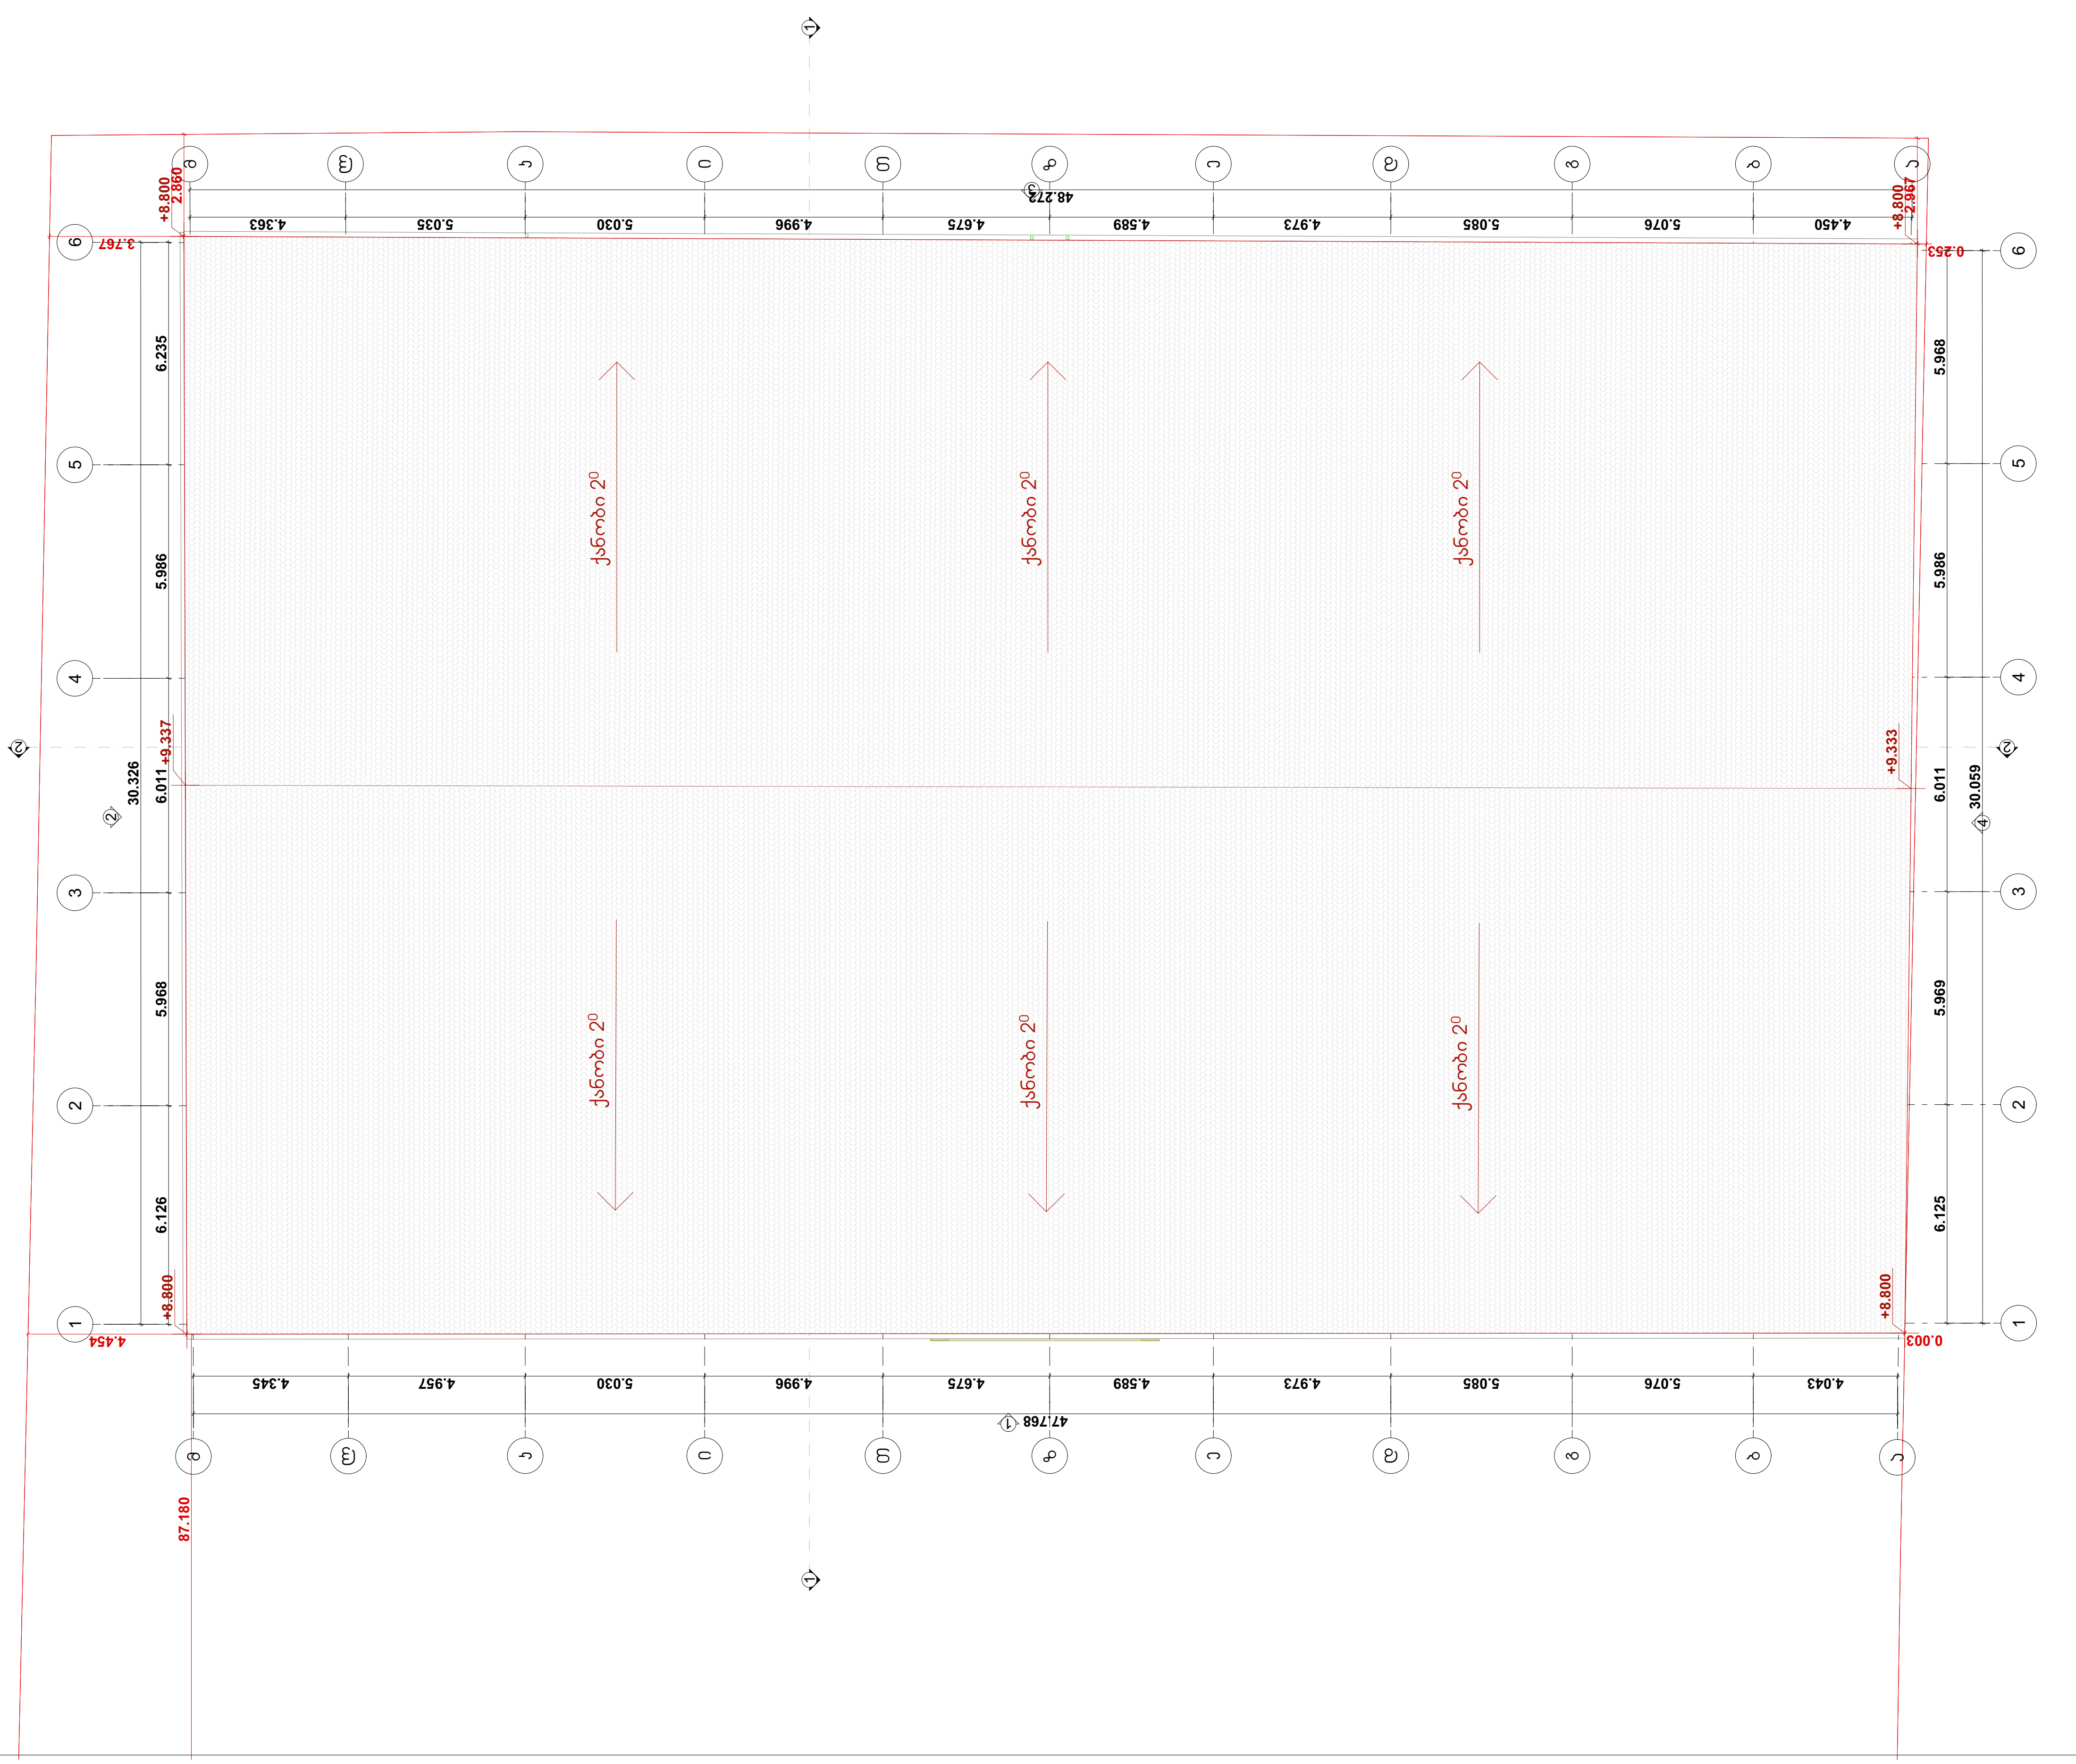


შ.პ.ს. "ბიემჯი გრუპ"
L.T.D "BMG GROUP"
ს/კ 406128239
შარტავას ქუჩა №14
598 66 70 70
557 98 08 99
groupbmg @yahoo.com

| | |
|---|---|
| ობიექტის მისამართი | რაიონი ყაზბეგი, საკრებულო სტეფანწმინდა |
| ნახაზის დასახელება | გადახურვის გეგმა |

| | | |
|---|---|---|
| ტექნიკური დირექტორი | | ზაზა ბასილაძე |
| არქიტექტორი | | ზაზა ბასილაძე |
| დაინტერესებული პირი | | კობა ხუციშვილი |
| | | |
| მასშტაბი | 1:200 | ფურცელი A-3 |
| თარიღი | 2022წ. | |