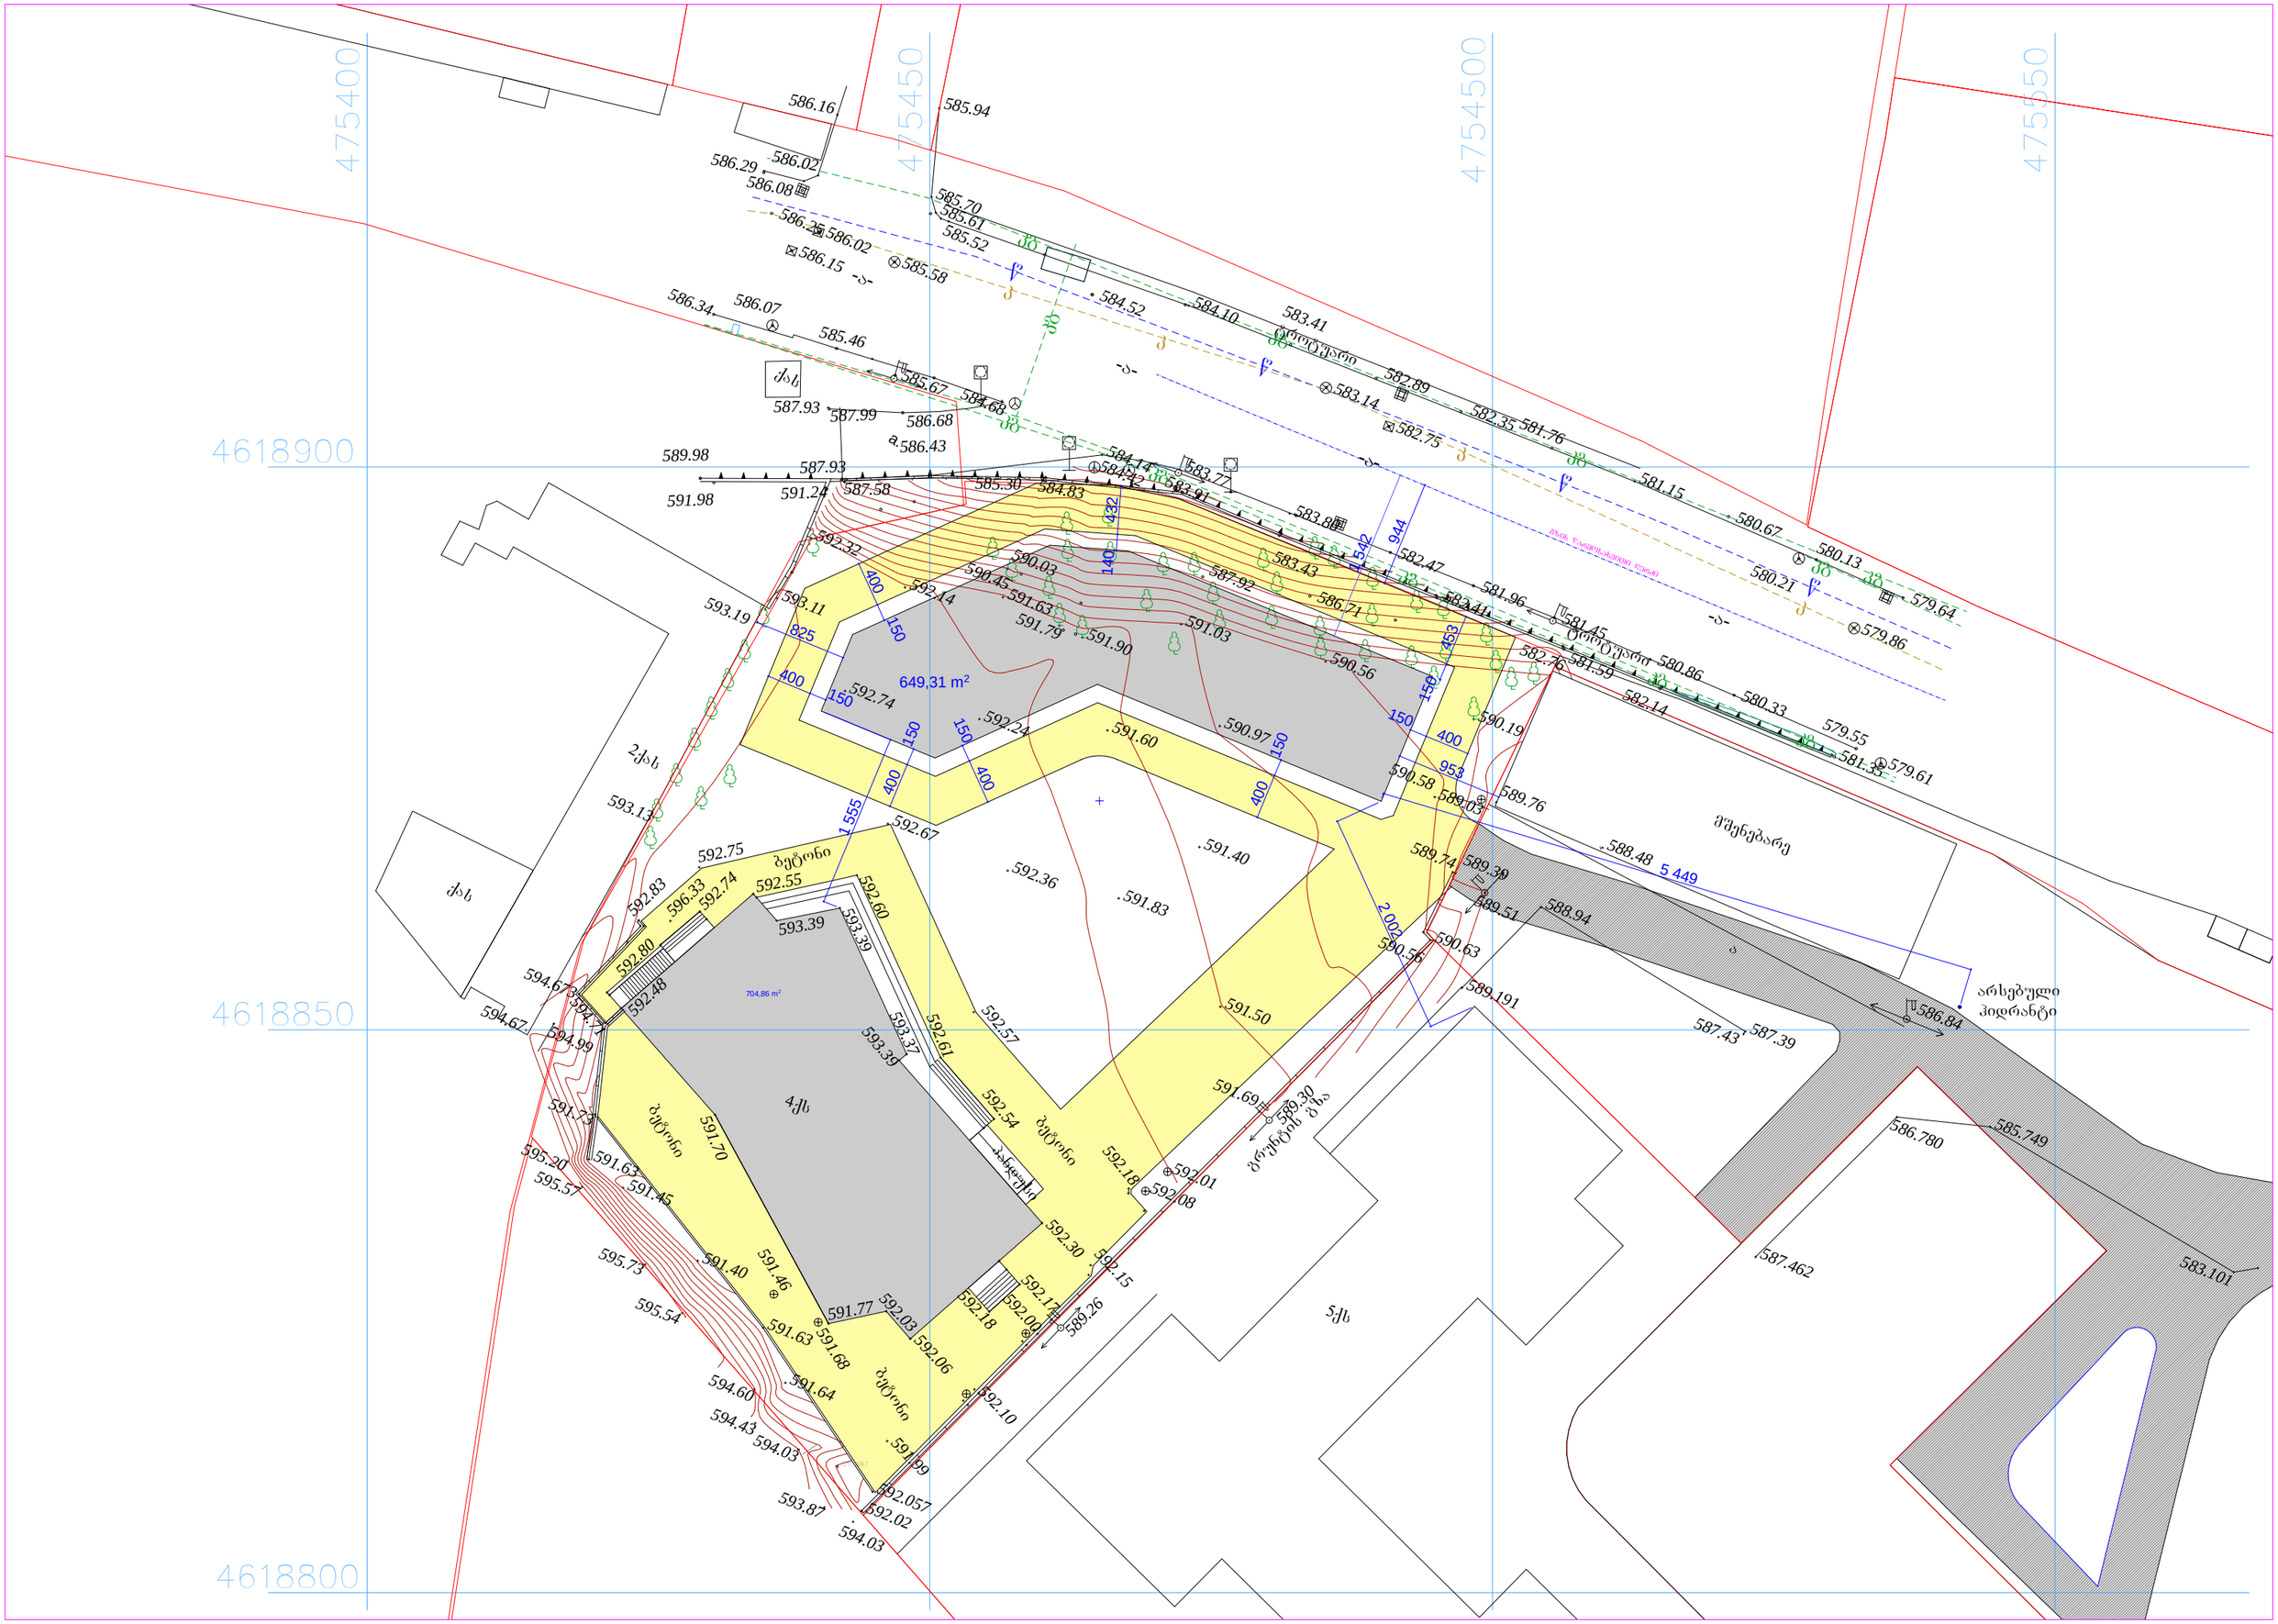
4754400
4754450
4754500
4754550
4618900
4618850
4618800
649,31 m²
704,86 m²
4ქს
5ქს
ქს
ბუჩარო
ბუჩარი
ბუჩრნი
ბუჩრონი
ბუჩრონი
ბუჩრონ

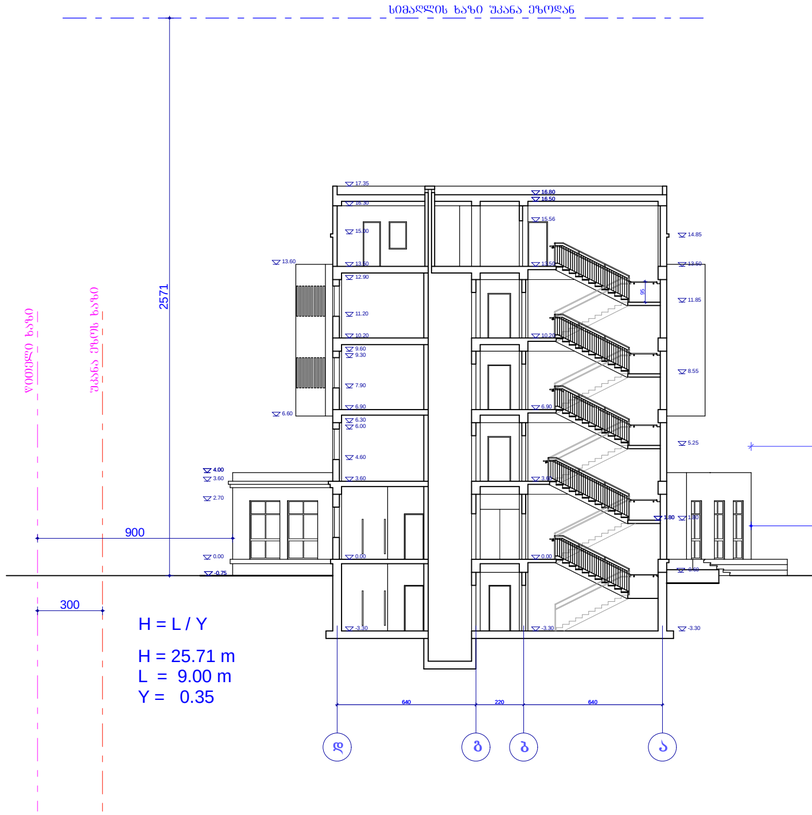

ფასადების მოსაპირკეთებლად გამოყენებული იქნება რკინაბეტონი, ბეტონი, მინა, ქვა, კომპოზიტური მასალები.

