


| | |
|---|---|
| ნახაზის დასახელება | ფასადი ა-ბ |
| DRWG. | ნახაზი |
| DATE OF ISSUE | 28/8/2023 |
| SCALE | 1:100 |
| CLIENT | |
| სტადია | პროექტი |
| STAGE | ფურც. PAGES 3 - 22 |
| ფორმატი | ფურც. ALL 3 - 23 |
| PAPER SIZE | A - 3 |
| პროექტის # | |
| NOTES | შენიშვნები |
| ავტორი | |
| ხელმძღვანელი | |
| კონტროლი | |
| გეგმა-ნიშნული | |
| ნულოვანი ციკლი | |
| ტექნიკური პირობები | |
| ელექტრონული ვერსია | |
| ელექტრონული ვერსია | |
| ელექტრონული ვერსია

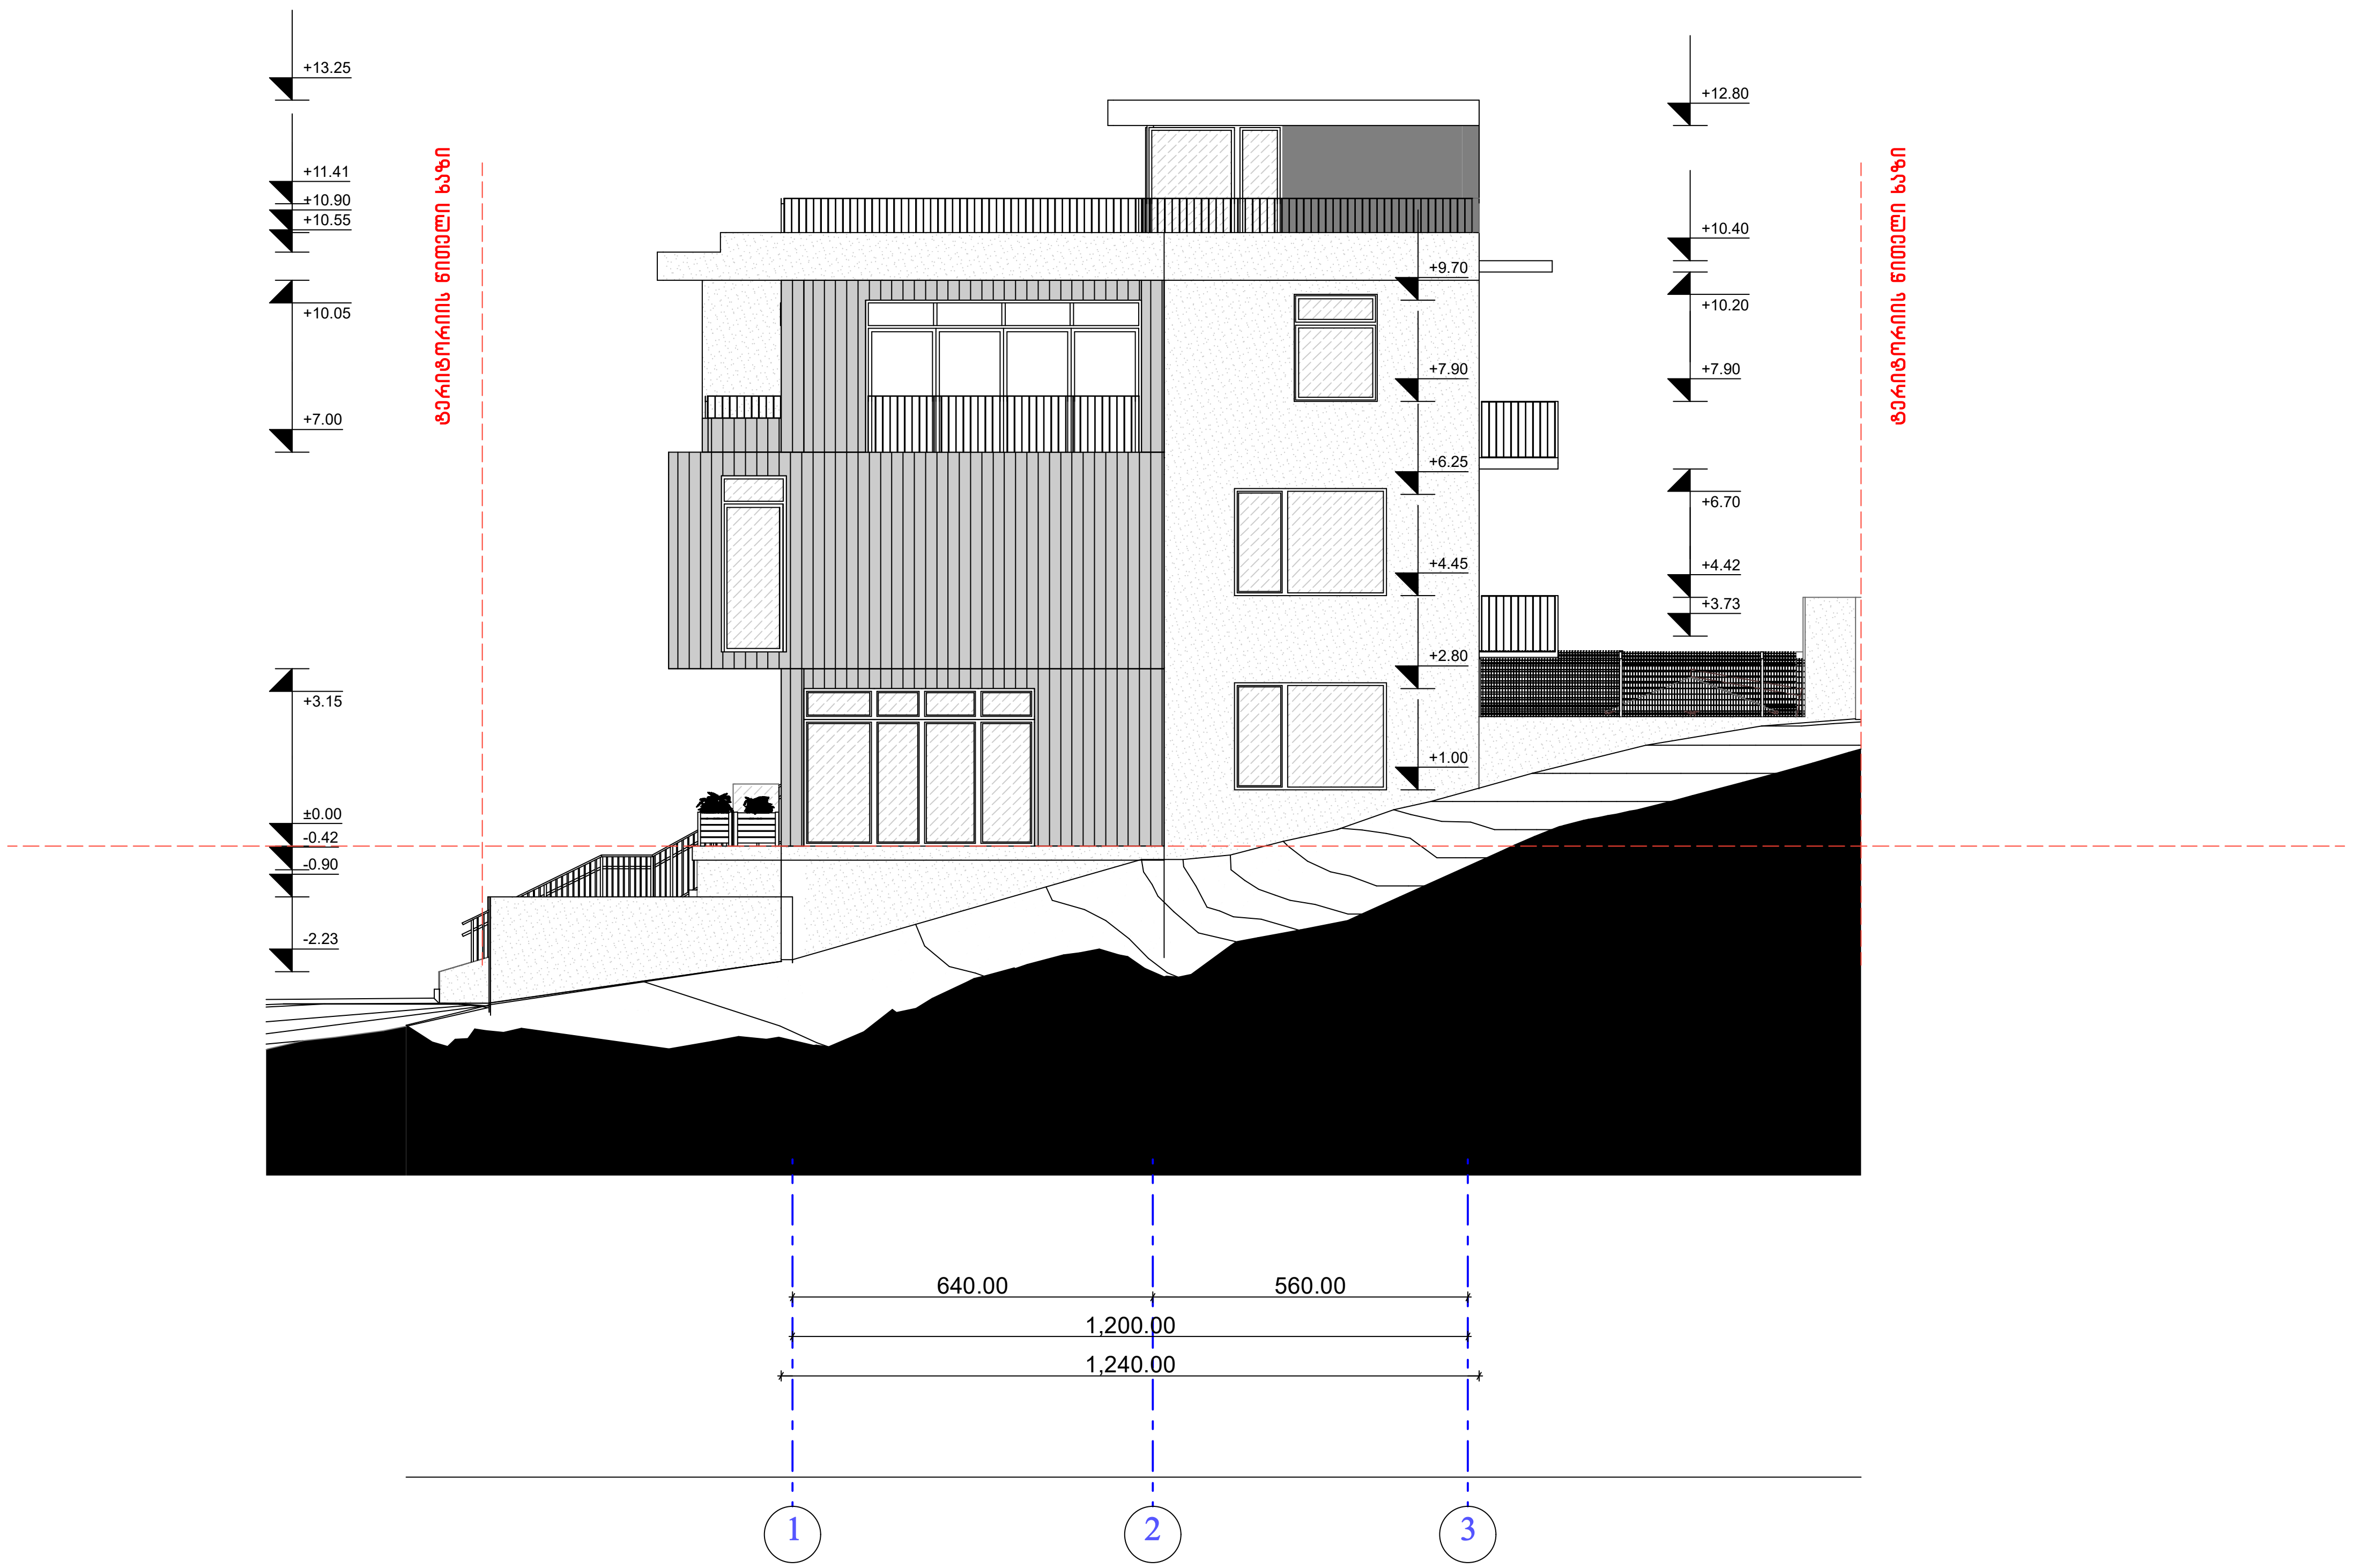


| ფორმატი PAPER SIZE | | პროექტის № PROJECT # |
|---|---|---|
| A - 3 | | |

## პირობითი ნიშნები

- საპროექტო ტერიტორიის საზღვარი
- არსებული შენობები
- ღერძის ხაზი
- სახურავის დახრის მიმართულება
- წყალშემკრები

## ექსპლიკაცია

## ტექნიკური მონაცემები

## შენიშვნები NOTES

| | |
|---|---|
| დამკვეთი CLIENT | ბექან გიორგაძე |
| პროექტი PROJECT | მრავალბინიანი საცხოვრებელი სახლი |
| მის: ADDRESS | |

| თანამდებობა | გვარი | ხელმოწერა |
|---|---|---|
| პრ. ავტორი | ლ. ჯამაგიძე | |
| | მ. მიკუჩაძე | |
| შეასრულა | ლ. ჯამაგიძე | |

## არქიტექტურული ნაწილი

| მაშტაბი SCALE | თარიღი DATE OF ISSUE 28/8/2023 | |
|---|---|---|
| 1:100 | ნახაზი DRVG. ფასადი 1-3 | |
| სტადია STAGE | ფურც. PAGES | სულ ALL |
| პროექტი | ა - 22 | ა - 23 |

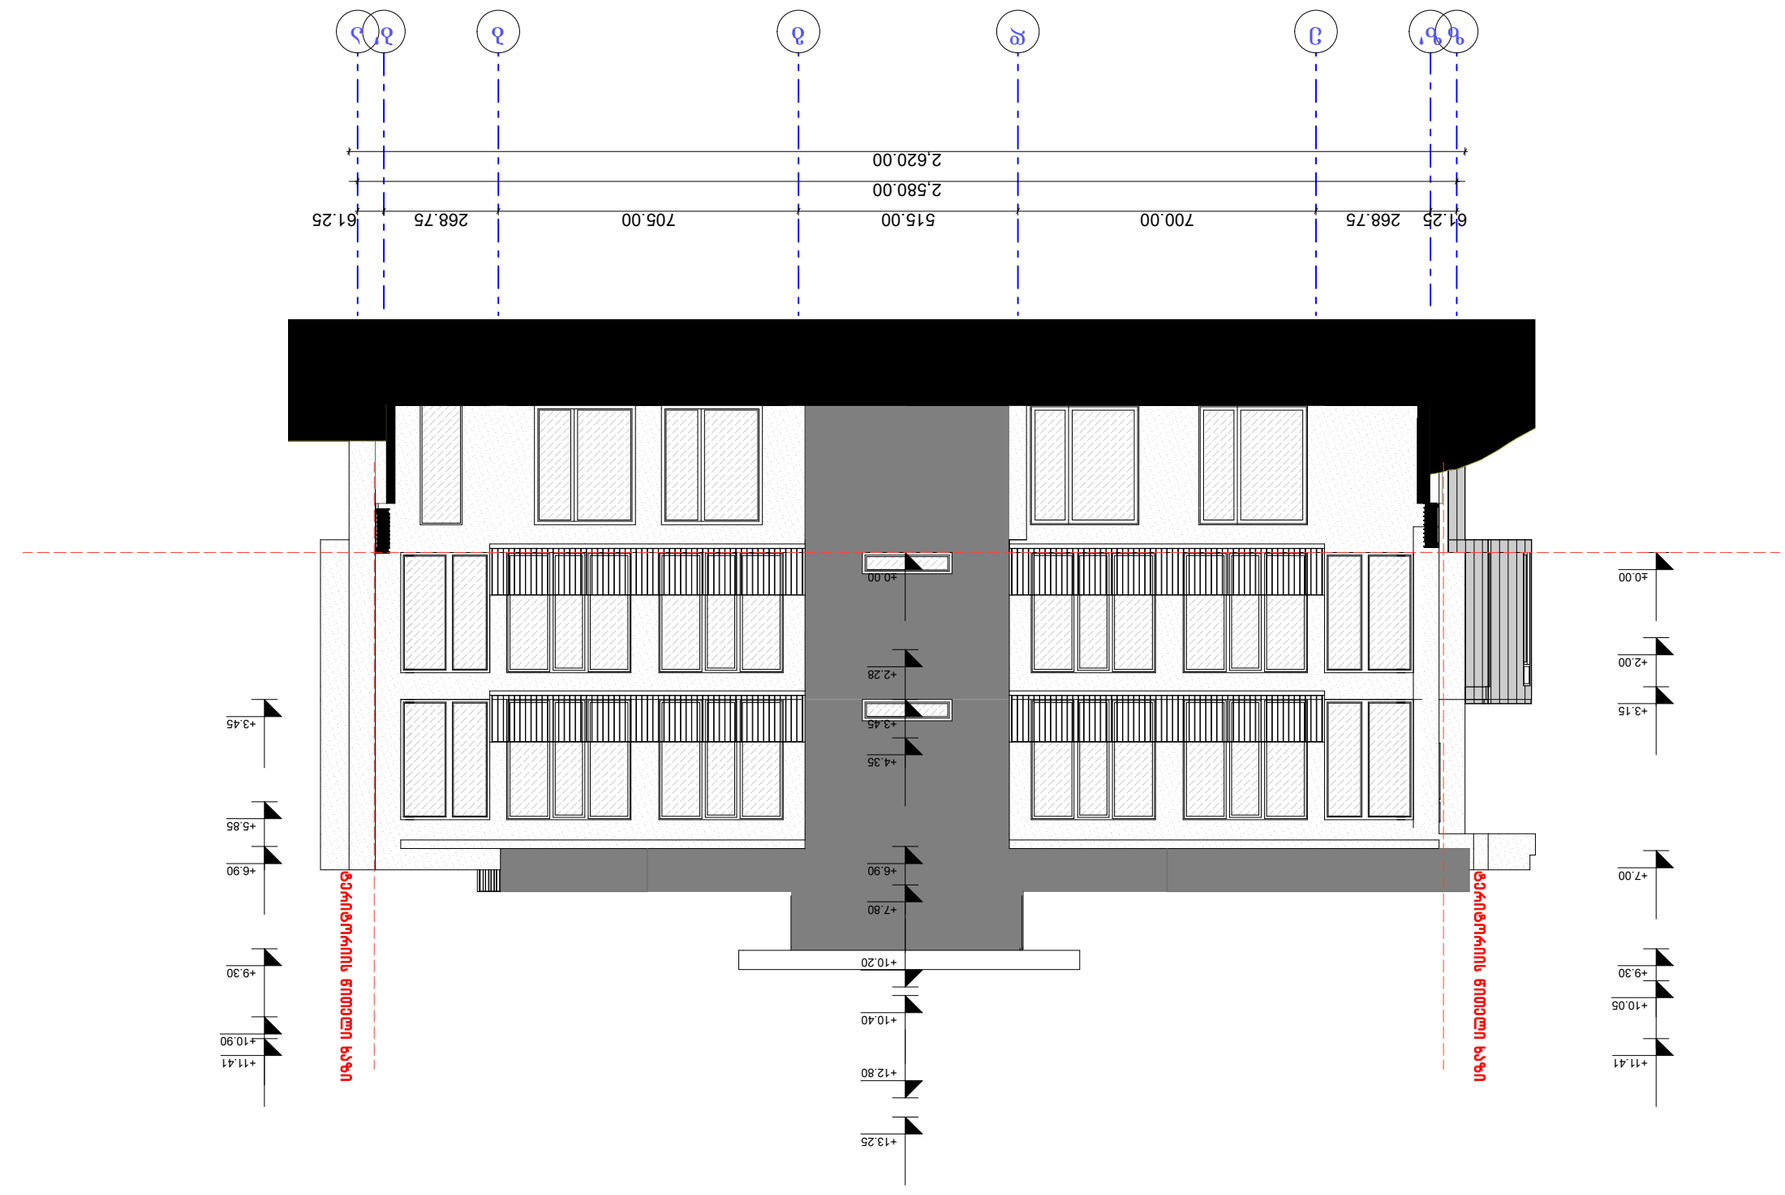















მიწისქვეშა სართულის დასაბუთება

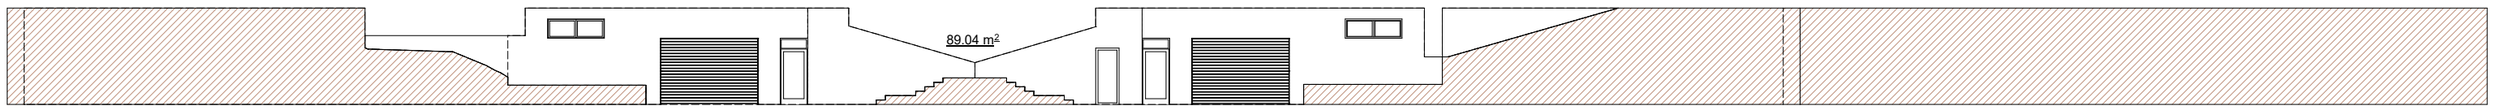


90.16

H= M²/L

H= 89.04/90.16= 1