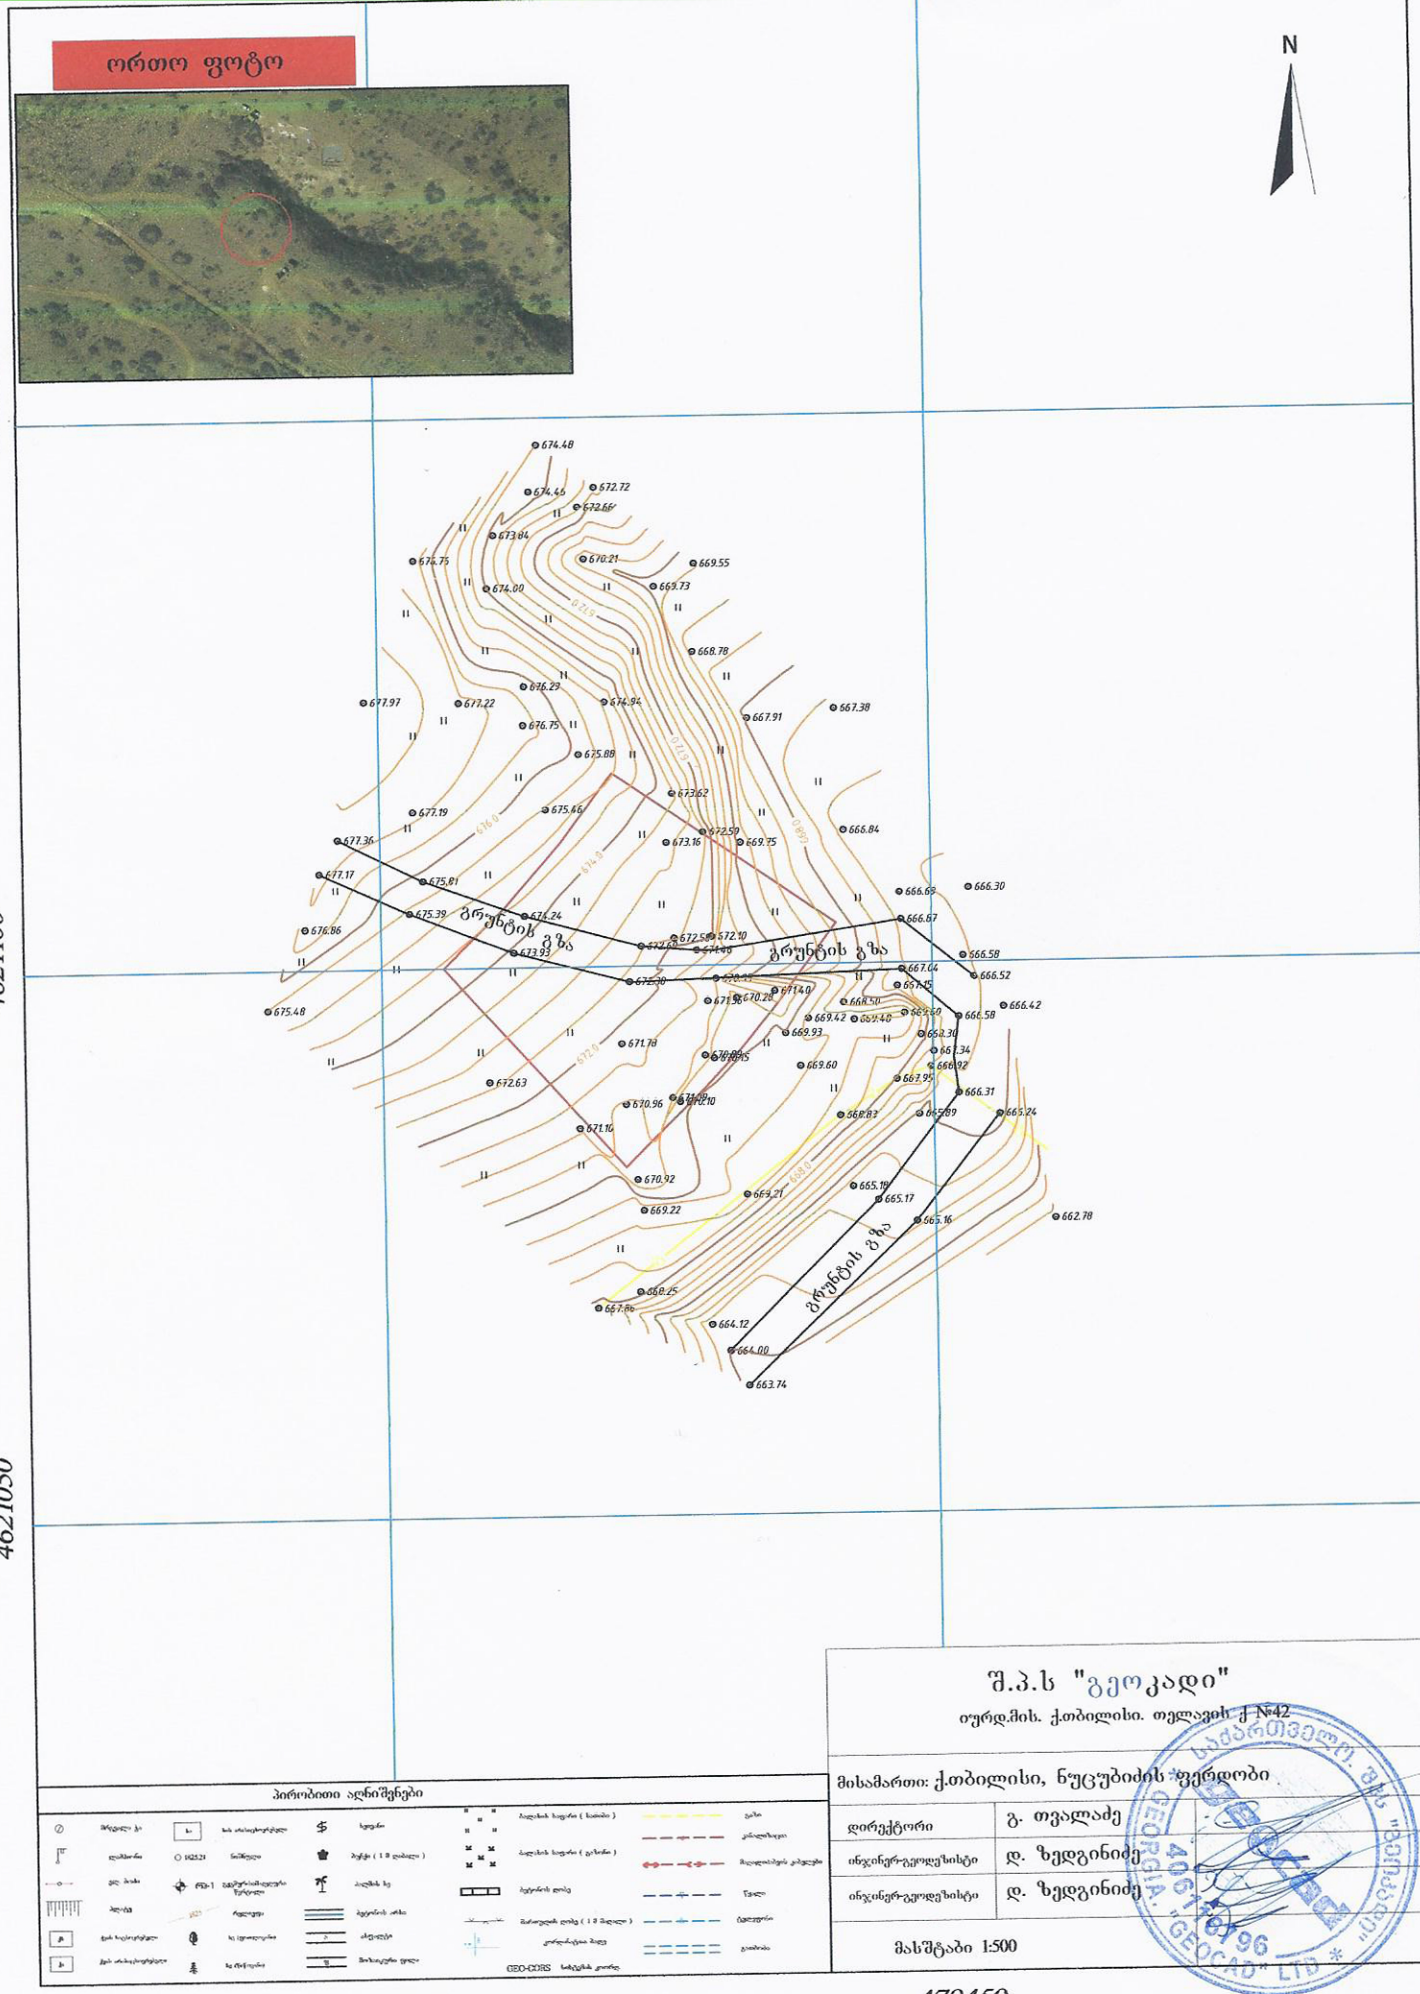

შ.პ.ს "გეოკადი"

იურდ.მის. ქ.თბილისი. თელავის ქ №42

მისამართი: ქ.თბილისი, ნუცუბიძის ფერდობი

დირექტორი	გ. თვალაძე
ინჯინერ-გეოდეზისტი	დ. ზედგინიძე
ინჯინერ-გეოდეზისტი	დ. ზედგინიძე

მასშტაბი 1:500

გენ-გეგმა

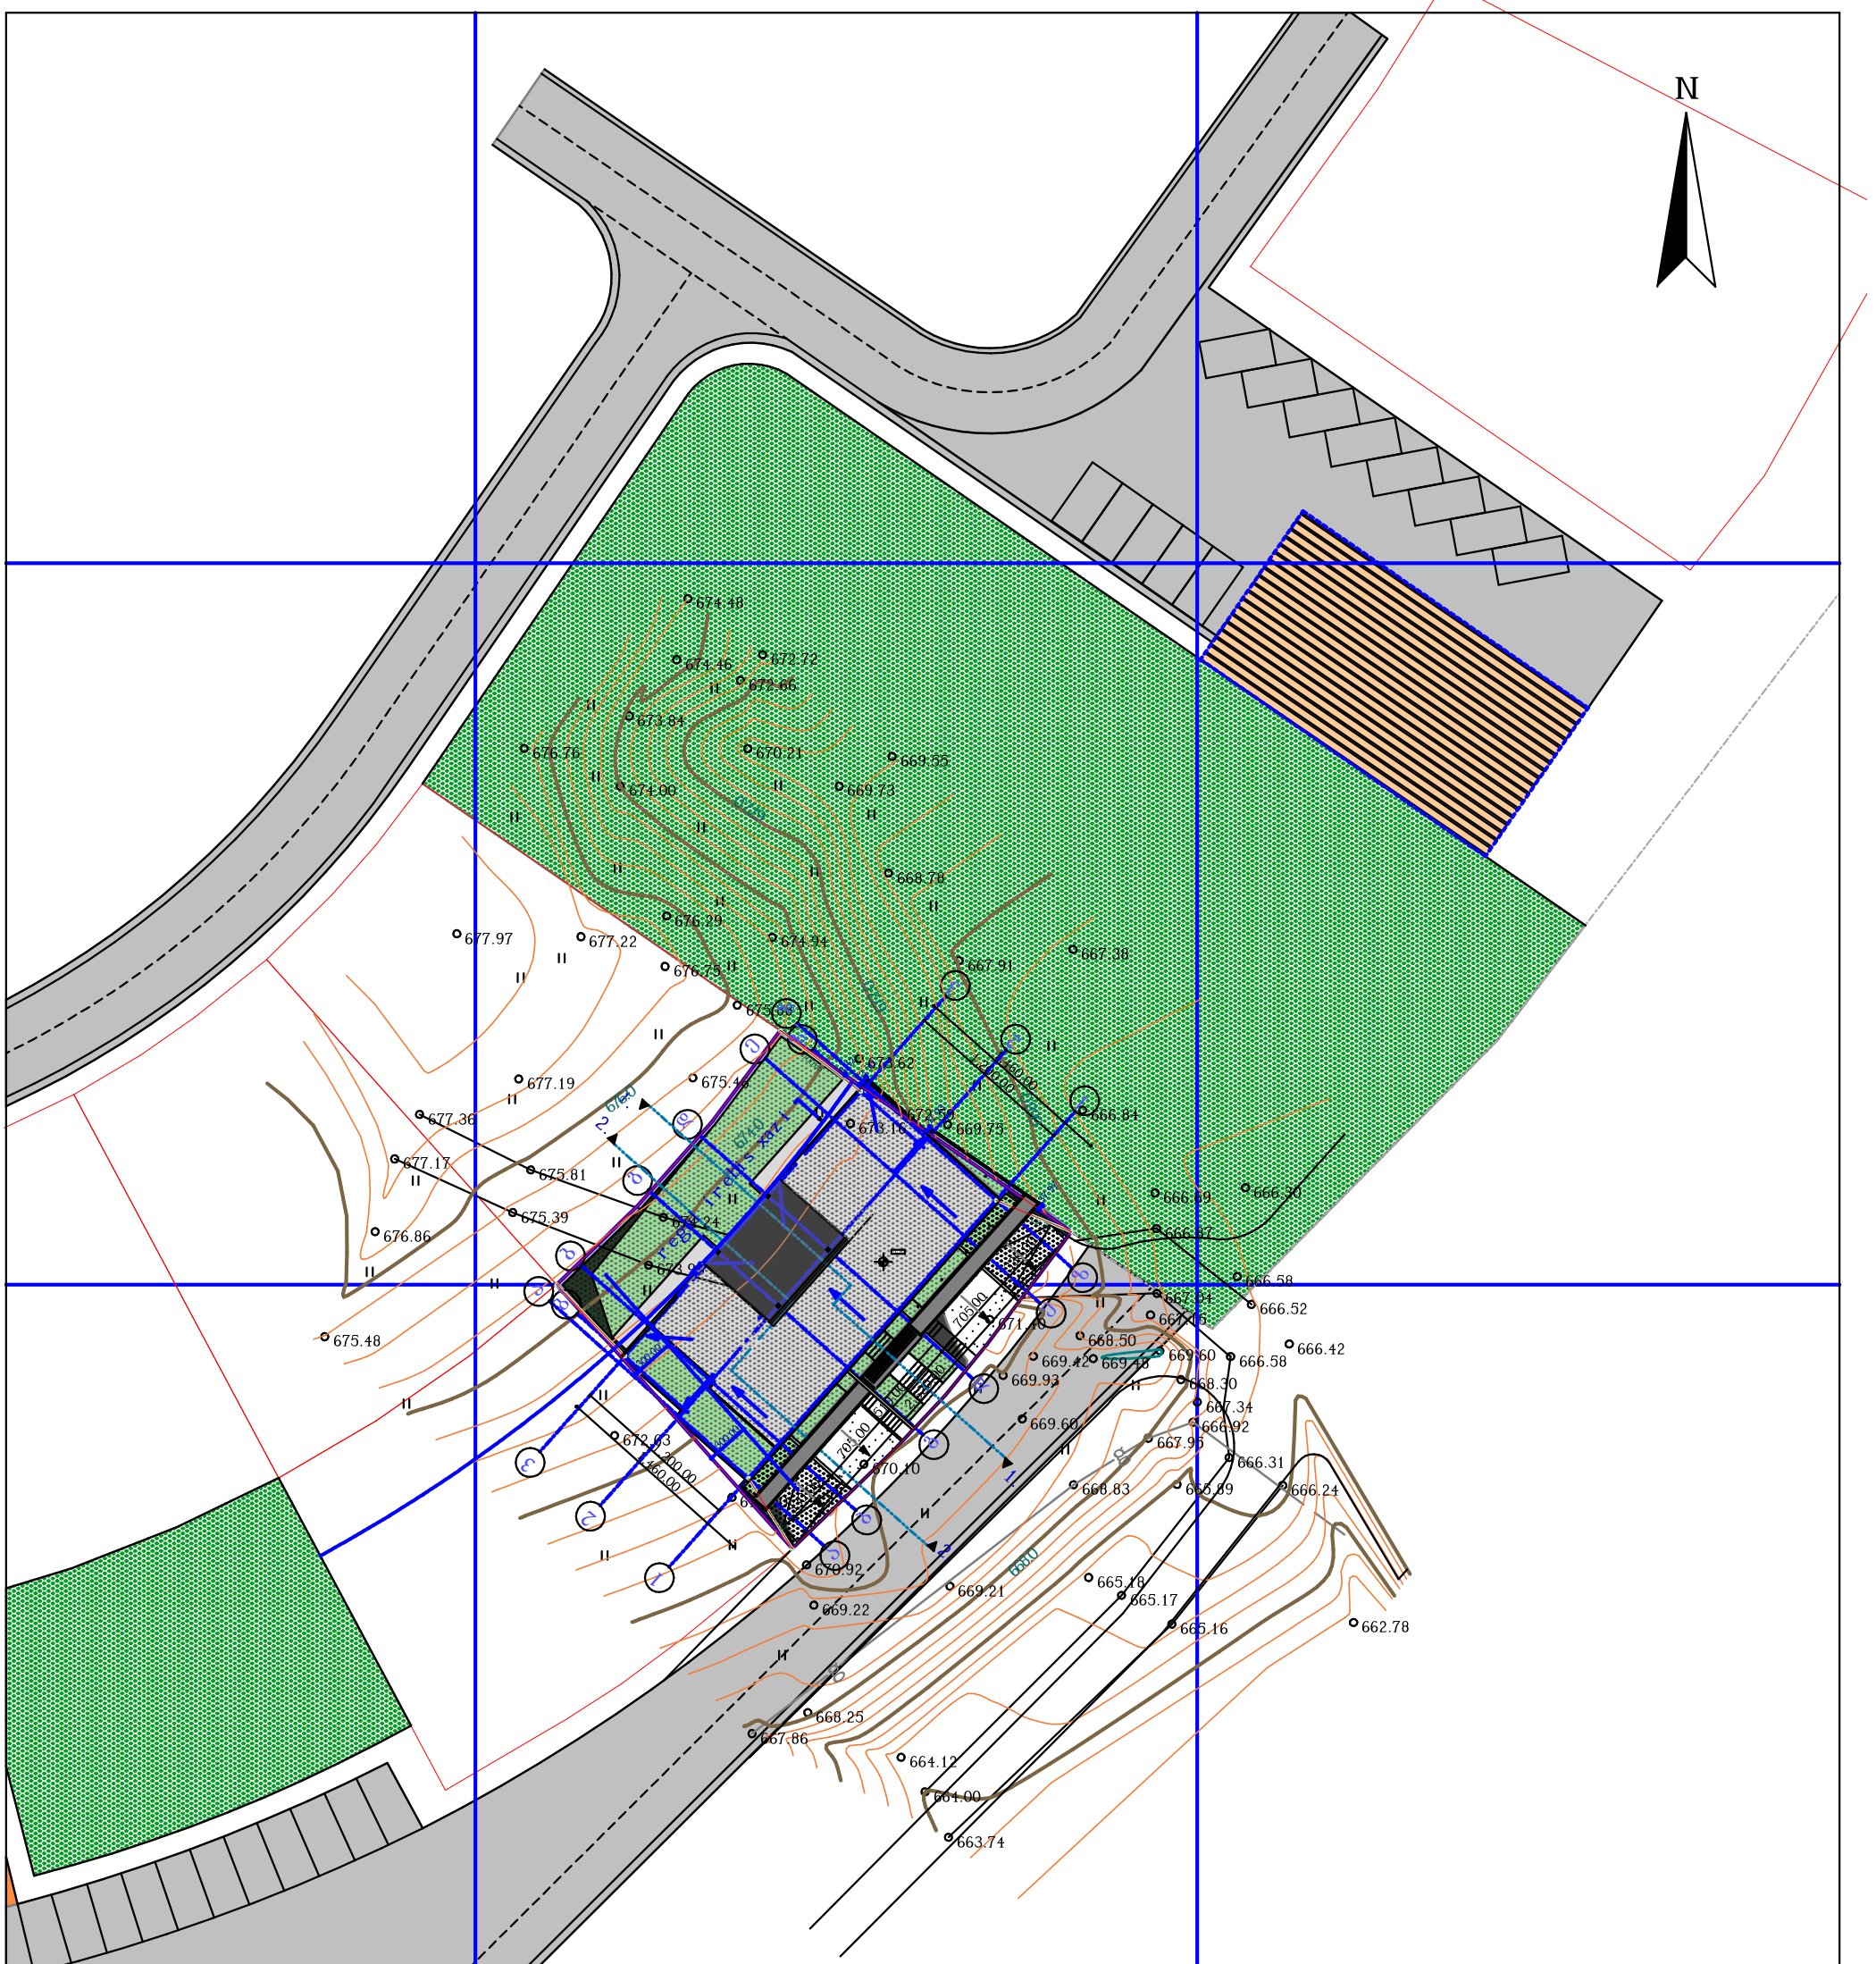

შ.პ.ს " გეოკადი"

მის: ქ. თბილისი, თელავის ქ.№42

მის: ქ. თბილისი ლისის თბის მიმდებარედ ნაკ. ს/კ (01.10.18.009.121)

დირექტორი	გ. თვალაძე
ინჟინერ-გეოლეზისტი	დ.ზედგინიძე
ინჟინერ-გეოლეზისტი	დ.ზედგინიძე

მასშტაბი 1:500