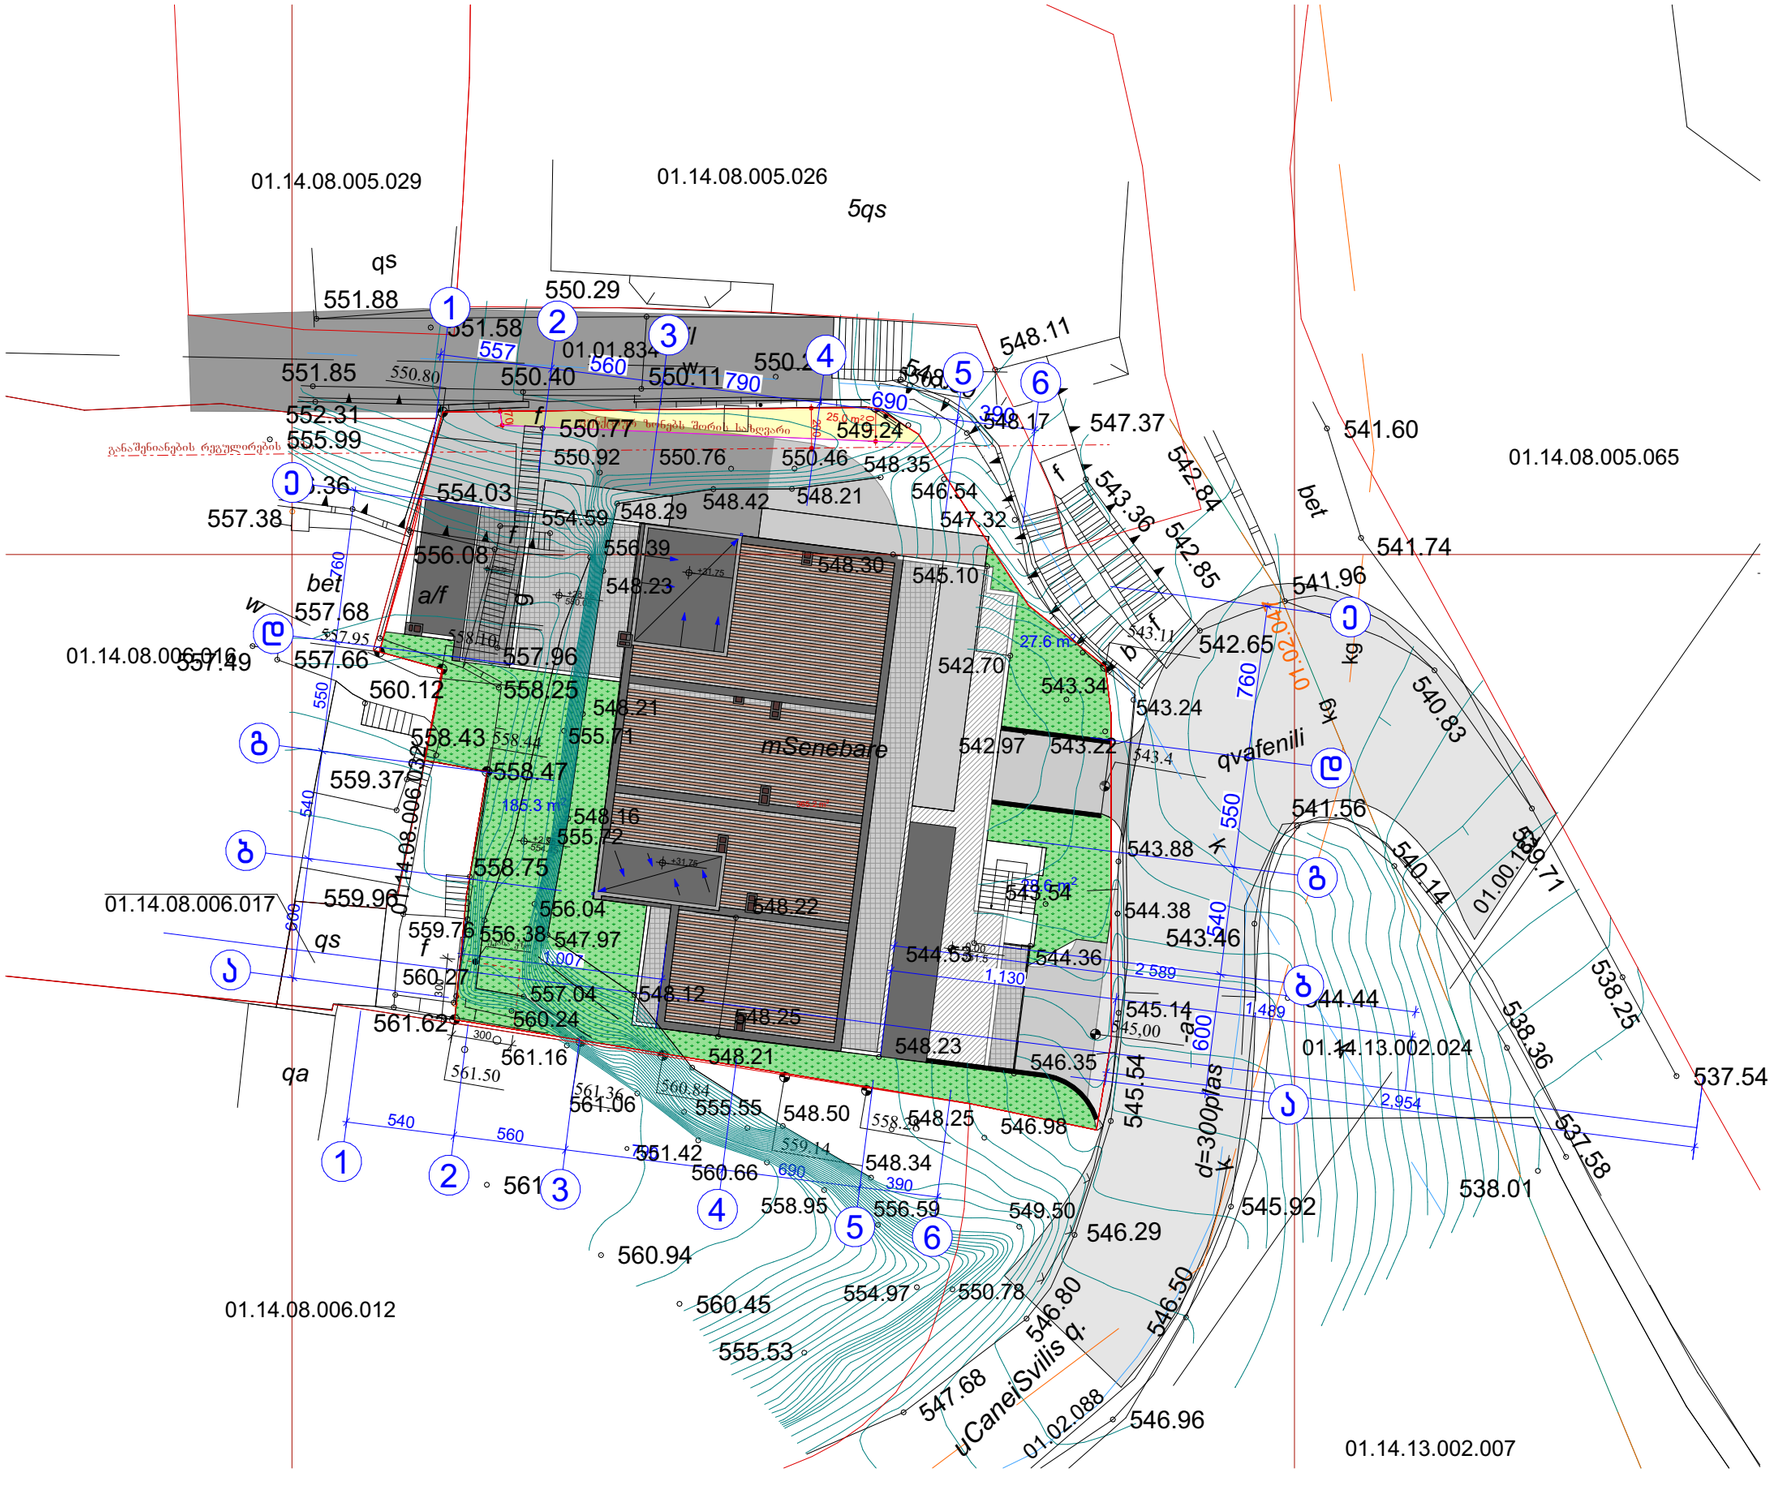


ფორმატი	A-3	თბილისი 2024 წ.	

პირობითი ნიშნები

შენარჩუნებული მცენარე

N

0 1 2 3 4 5 6 7 8 9 10

პროექტის სახელწოდება

მრავალფუნქციური კომპლექსი არქიტექტურული ნაწილი

ქ. თბილისი ბაბები იმედაძის I ჩიხი №7
01.14.08.006.040

TERRA

არქიტექტორი	ხატია ხუციშვილი	
მასშტაბი:	1:100	ბენ ბეიმა
სტადია	შუალედები	შუალედი
პროექტი	0	a-0