მიწის ნაკვეთის ტოპოგრაფიული აზომვითი ნახაზი

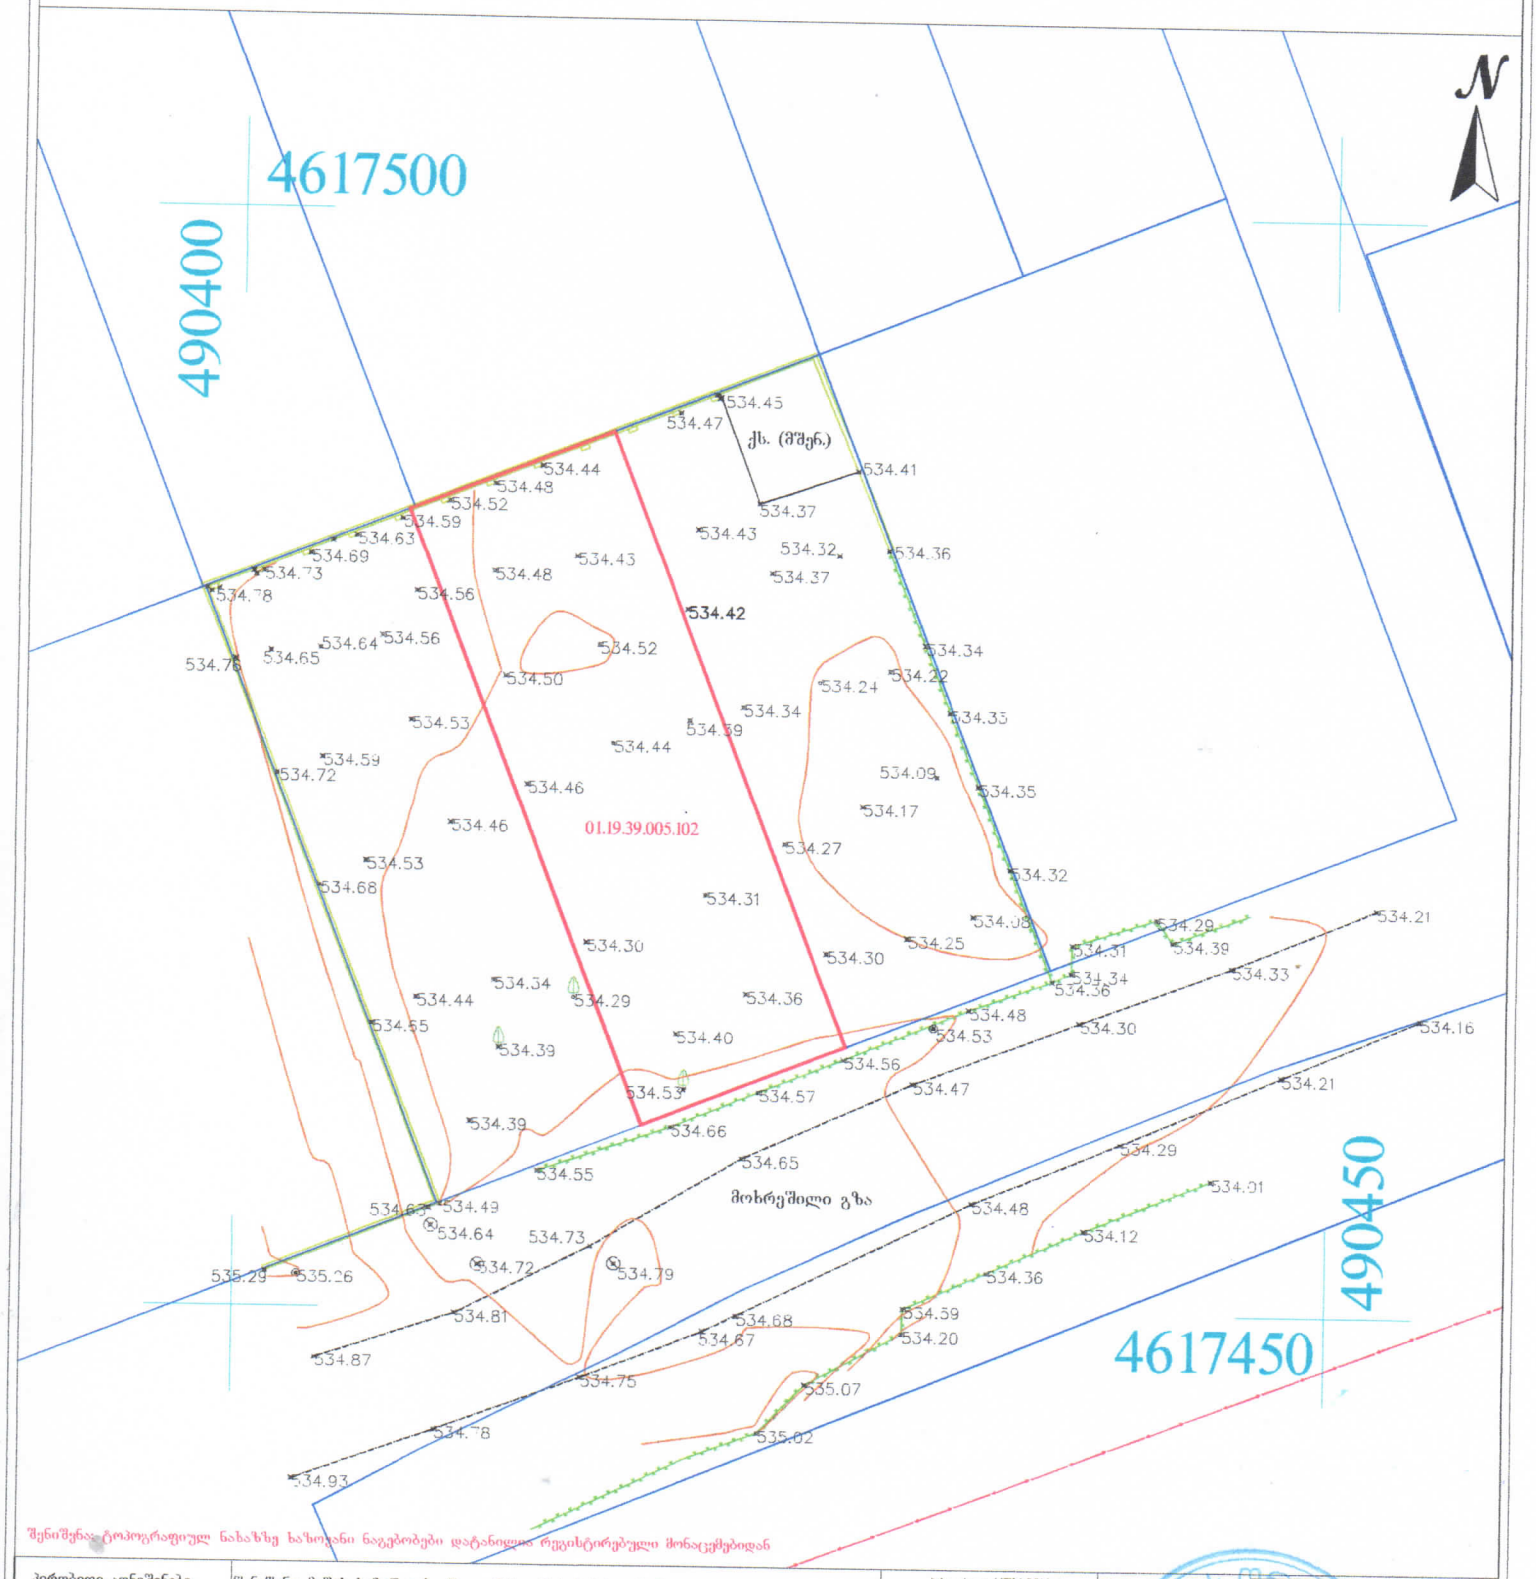

შენიშვნა: ტოპოგრაფიულ ნახაზზე ხაზოვანი ნაგებობები დატანილია რეგისტრირებული მონაცემებიდან

პირობითი აღნიშვნები	შენიშვნა: მიწის საზღვრები შეათანხმეთ შესაბამისი კომუნიკაციის წარმომადგენლებთან	პროექცია UTM 38N საკოორდინატო სისტემა WGS 84	შპს „ორიონი" Ltd"orioni"
მიწის ქვეშა კომუნიკაციები	ნაკვეთის საზღვარი · შენობა · არკა · ფარდული · კიბე · ფოთლოვანი ხე · წიწვოვანი ხე · ხეხილის ხე · პალმა · ბუჩქი · გაზონი · სამშენებლო ჭები · ძეგლი · შადრევანი · ორკანი · წყარო ან ჭა · ბენზინგასამართი სადგური · მაღალი ძაბვის გადამცემი	ცოცხალი ღობე · ხეების რიგი · ტრანსფორმატორი · რადიო ან ტელე ანძა · ლამპიონები · ელექტრო ბოძი · რკინიგზა · იზოჰიფსი · მთავარი იზოჰიფსი	ღობე · ბორდიურები · ბეტონი · ქვიშა · საყრდენი კედელი · ბილიკი · გზის კონტური · ფლატე · წყლის კონტური
კანალიზაცია · დენის კაბელი · გაზის მილი · წყლის მილი · კავშირგაბმულობა			

დირექტორი	გ. ცინცაძე
კომპ. უზრუნველყოფა	ზ. ცინცაძე
მისამართი	ქალაქი თბილისი, უარ.კეთილი-3, მიკრო/რაიონი IV, №185 სკვლის წ/ნ, ს/კ 01.19.39.005.102
მაშტაბი 1:500	21.06.2024