miwis nakveTis topografiuli azomviTi naxazi

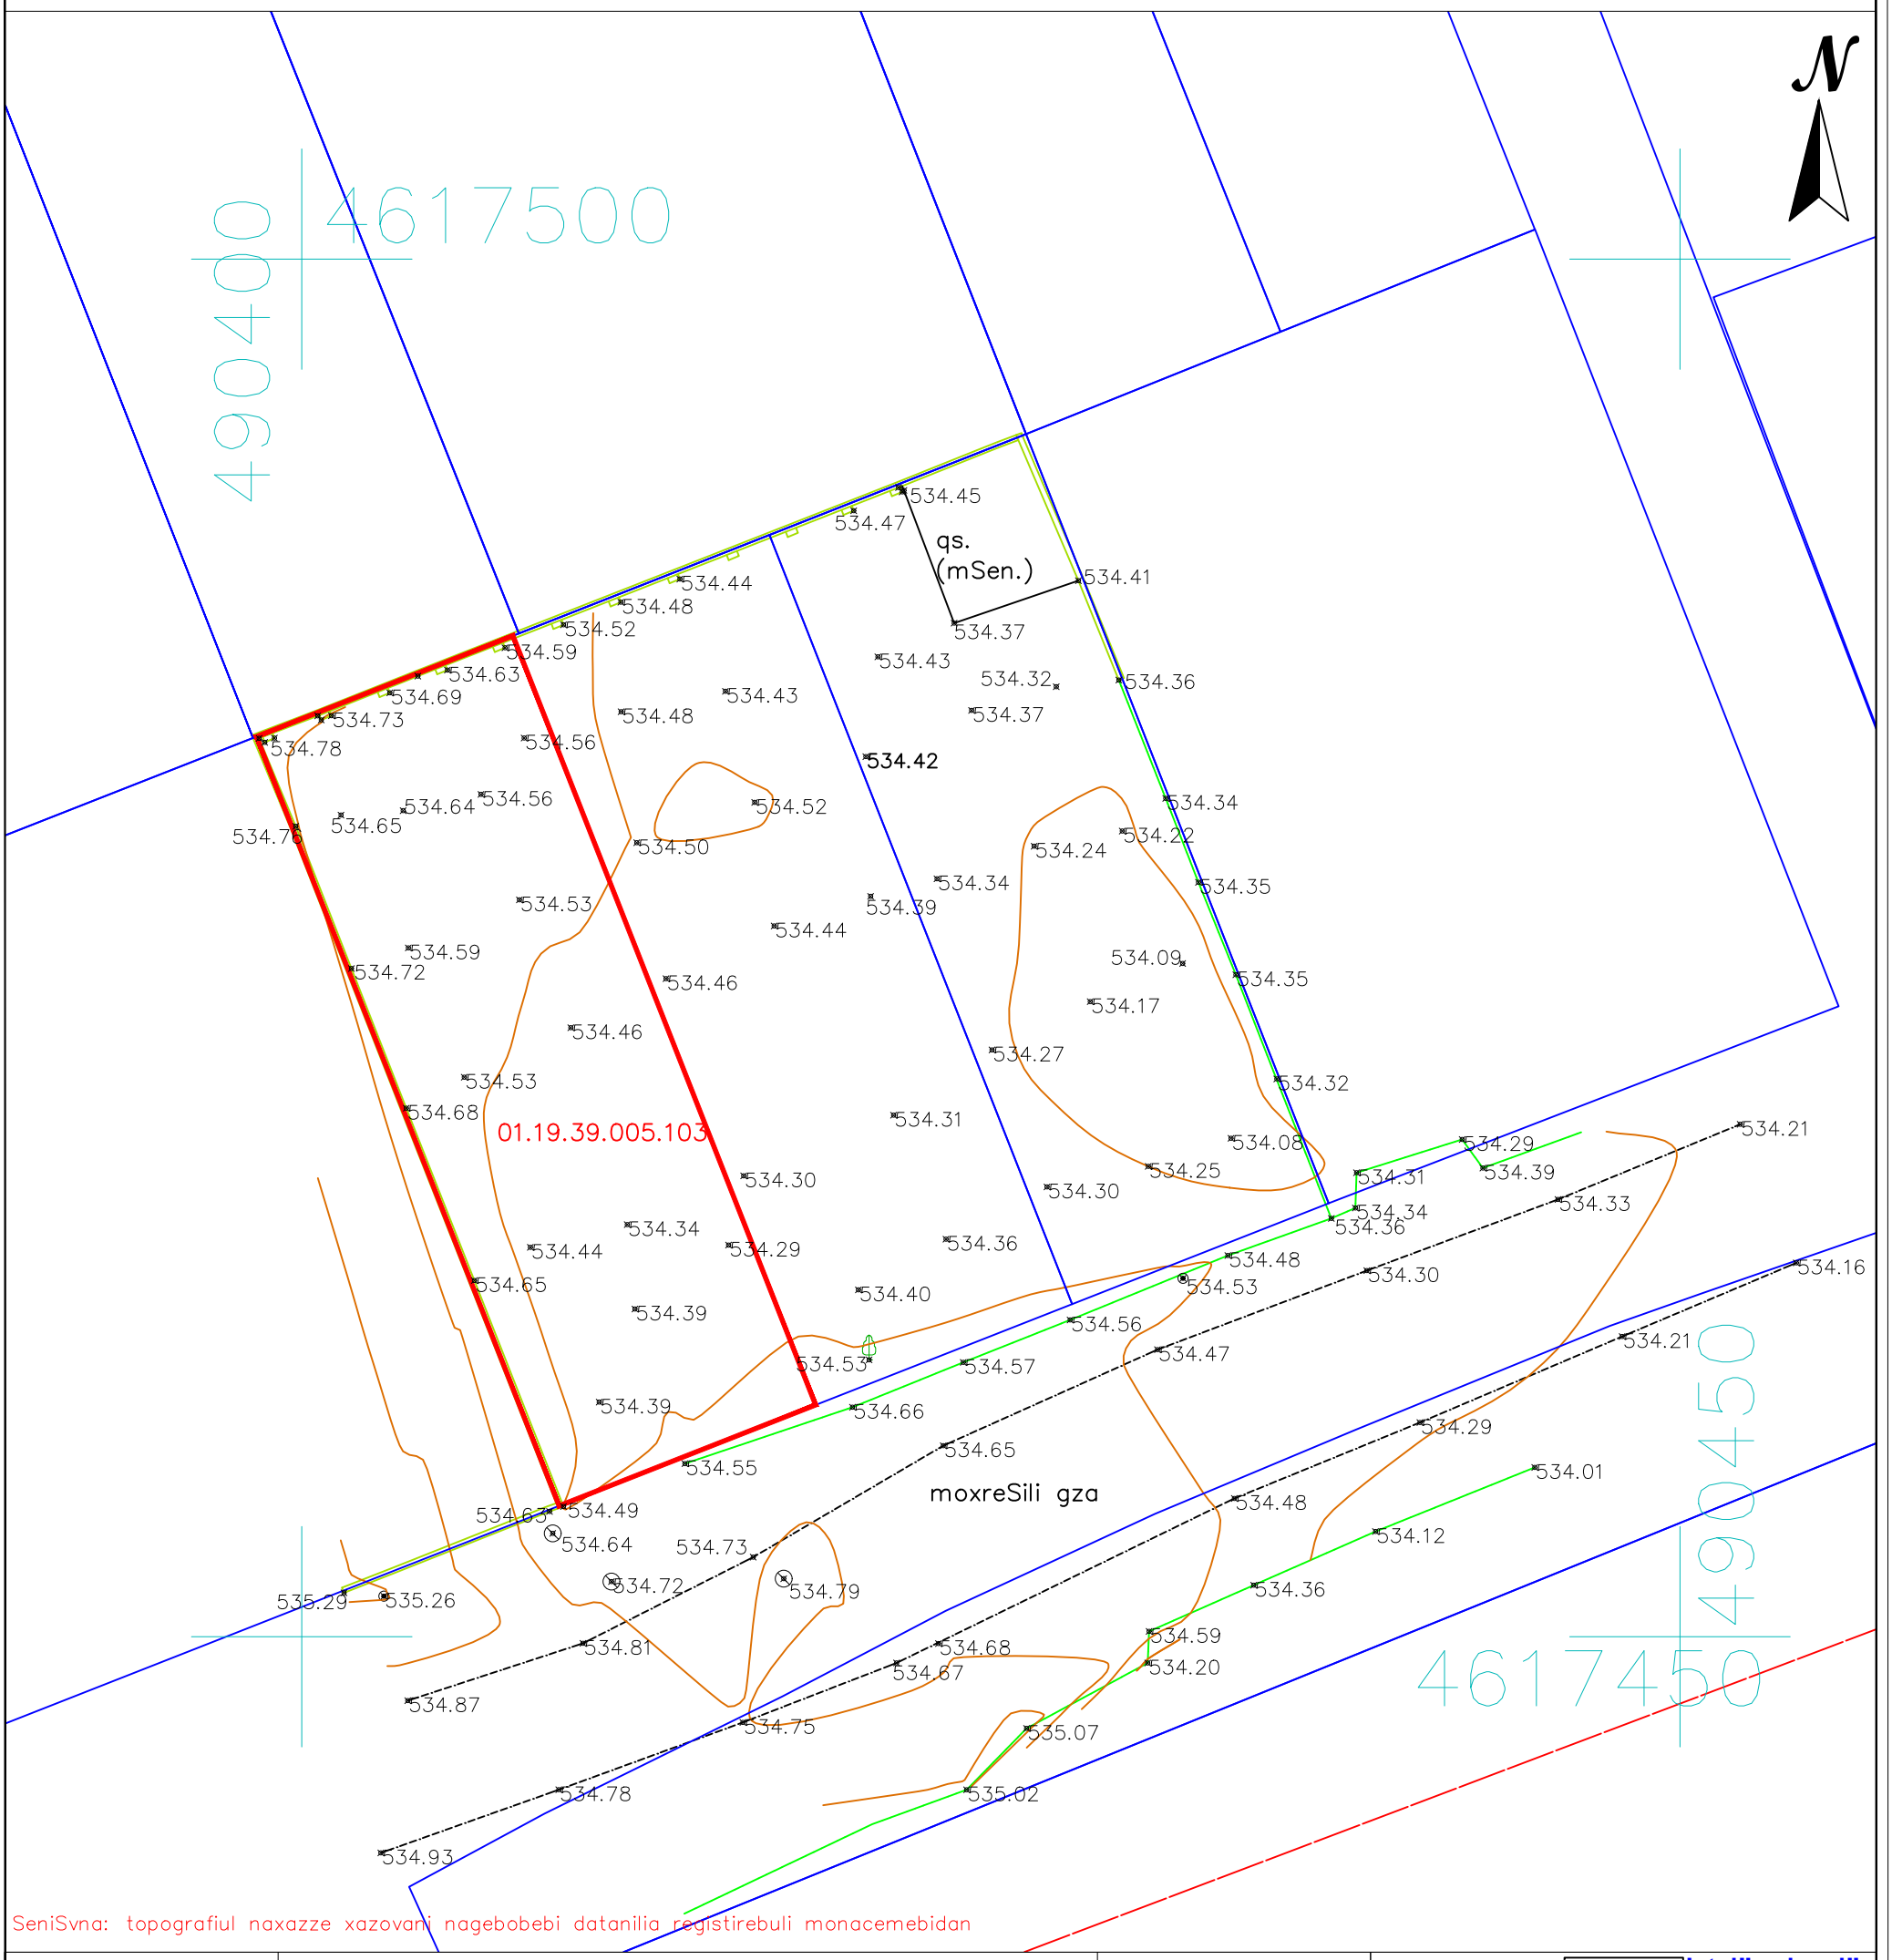

SeniSvna: topografiul naxazze xazovani nagebobebi datanilia registirebuli monacemebidan

pirobiTi aRniSvnebi	SeniSvna: miwis samuSaobi SeaTanxmeT Sesabamis komunikaciis warmomadgenlebTanN				proeqcia UTM 38N sakoordinato sistema WGS 84	Sps,,orioni" q. Tbilisi, mtkvris quCa #4	Ltd"orioni" mob: +995 557–51–51–15 antonimrzb@gmail.com
miwisqveSa komunikaciebi	nakveTis sazRvari	buCqi	cocxali Robe		Robe	direqtori	m. cincaZe
kanalizacia	Senoba	gazoni	xeebis rigi		bordiuri	komp. uzrunvelyofa	z. cincaZe
denis kabeli	arka	sameTvalyureo Webi	transformatori		betoni	misamarTi'	
gazis mili	farduli	Zegli	radio an tele anZa		kedeli	qalaqi Tbilisi, varkeTili–3, mikro/raioni IV, #185 skolis win, s/k.01.19.39.005.103	
wylis mili	kibe	Sadrevani	lampionebi		sayrdeni kedeli	maStabi 1:500	21.06.2024
kavSirgabmuloba	foTlovani xe	onkani	eleqtro boZi		biliki		
	wiwvovani xe	wyaro an Wa	rkinigza		gzis konturi		
	xexilis xe	benzingasamarTi sadguri	izohifsi		flate		
	palma	maRali Zabvis gadamcemi	mTavari izohifsi		wylis konturi		